


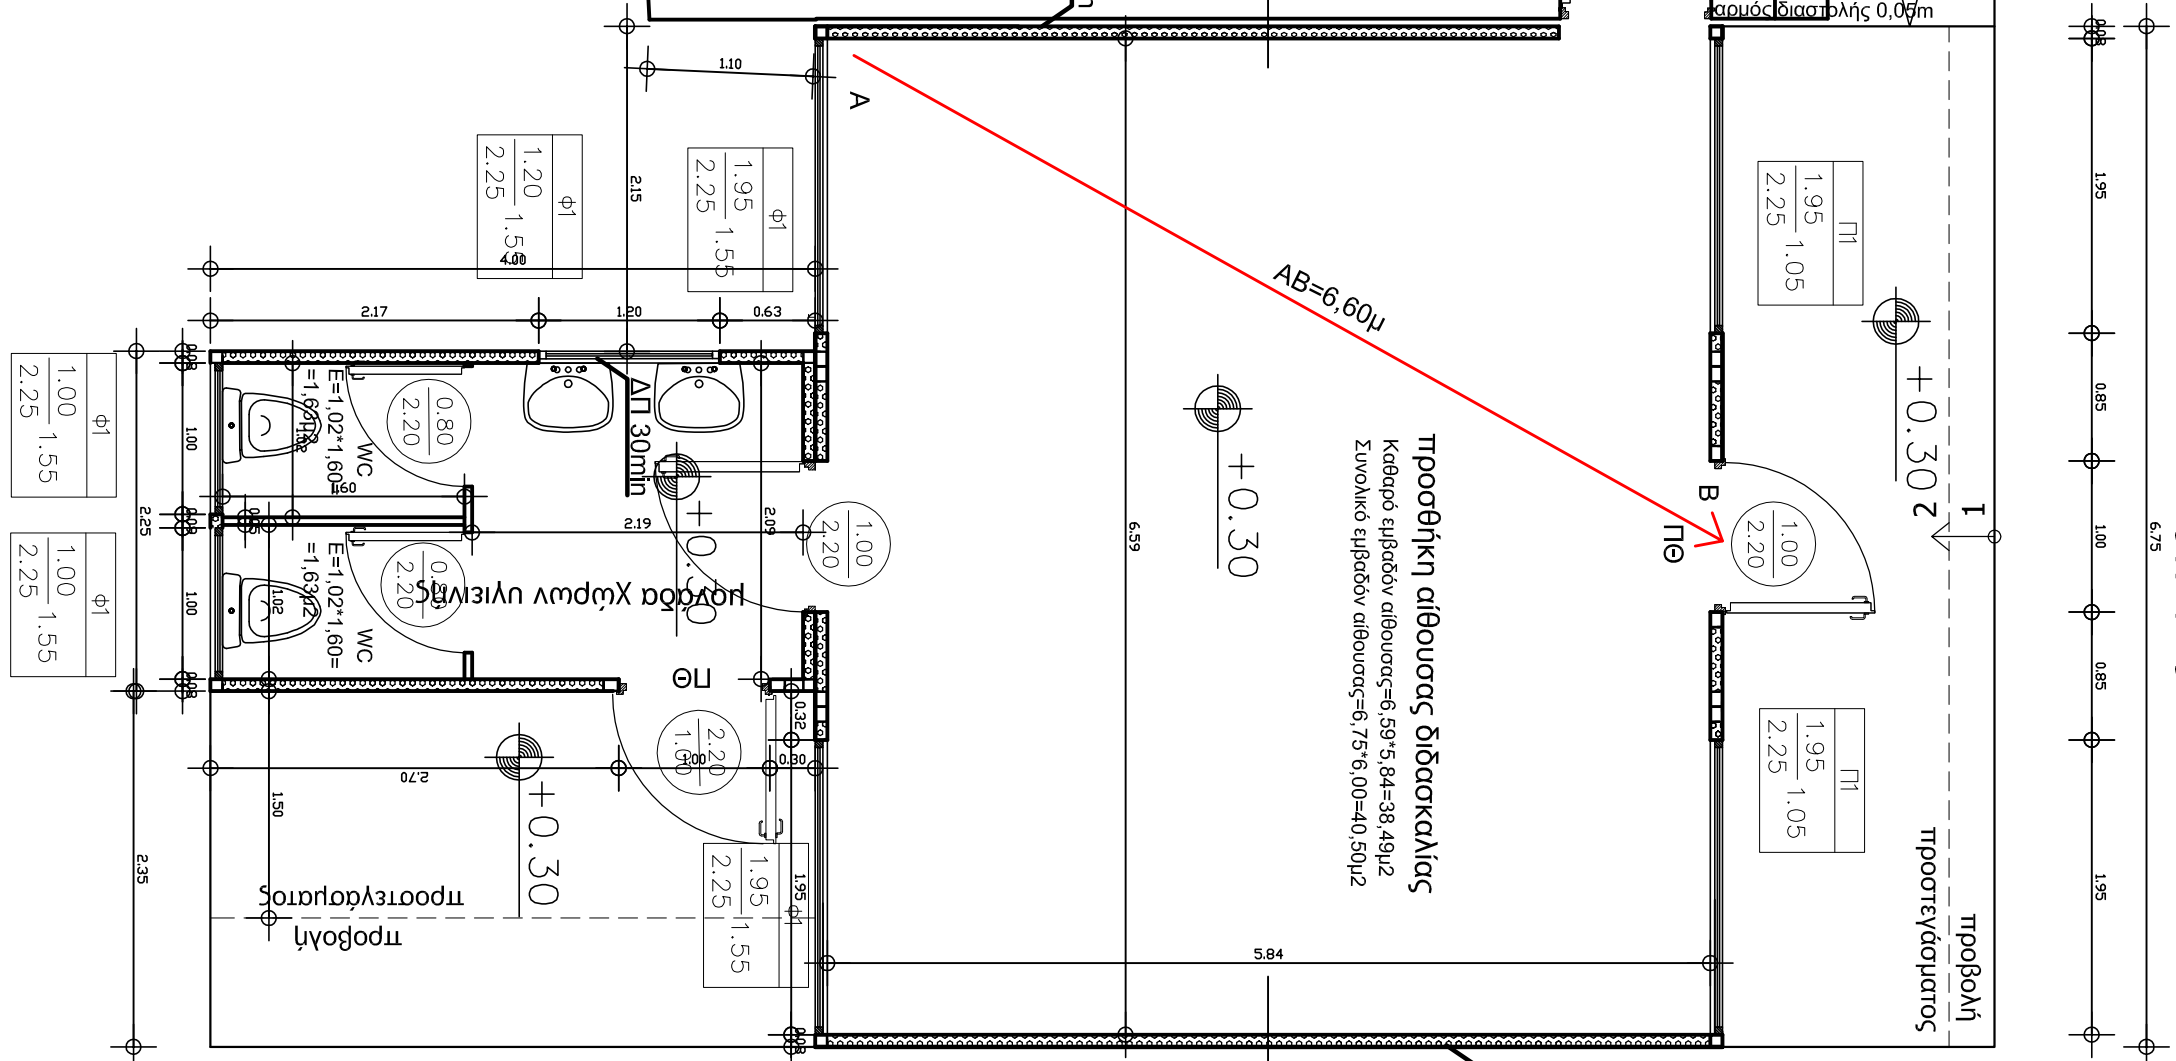

ΔΙΕΥΘΥΝΣΗ ΤΕΧΝΙΚΩΝ ΥΠΗΡΕΣΙΩΝ

ΤΜΗΜΑ ΣΥΝΤΗΡΗΣΗΣ  
ΔΗΜΟΤΙΚΩΝ ΚΤΙΡΙΩΝ

**ΕΡΓΟ: ΠΡΟΣΩΠΙΝΕΣ ΕΚΚΑΤΑΣΤΑΣΕΙΣ ΣΤΕΓΑΣΗΣ ΓΙΑ ΤΗΝ ΚΑΛΥΨΗ  
ΕΠΙΓΕΓΟΝΑΝΑΚΤΩΝ ΤΗΣ ΑΙΜΟΝΙΚΗΣ ΠΡΟΣΩΑΙΚΗΣ ΕΚΤ**

ΕΠΕΙΓΟΥΣΑΝ ΑΝΑΓΚΩΝ ΤΗΣ ΔΙΧΡΟΝΗΣ ΠΡΟΣΧΩΡΙΚΗΣ ΕΚΠΑΙΔΕΥΣΗΣ  
ΤΟΥ 13ου ΝΗΠΙΑΓΩΓΕΙΟΥ ΤΟΥ ΔΗΜΟΥ ΛΑΡΙΣΑΙΩΝ

ΘΕΜΑ ΣΧΕΔΙΟΥ: ΚΑΤΟΨΗ ΙΣΟΤΕΛΙΟΥ

(αρχιτεκτονικά - παθητική πυροπροστασία)

A3

ΑΡΙΘΜΟΣ ΣΧΕΔΙΟΥ

|         |      |
|---------|------|
| KAIMAKA | 1:50 |
|---------|------|

1:50

ΜΕΛΕΤΗΤΗΣ: ΧΡΥΣΟΒΑΛΑΝΤΟΥ ΜΑΚΡΟΓΙΑΝΝΟΥ ΔΗ-  
ΠΟΛΙΤΙΚΟΣ ΜΗΧΑΝΙΚΟΣ

ΠΟΛΙΤΙΚΟΣ ΜΗΧΑΝΙΚΟΣ

ΚΑΤΕΡΙΝΑ ΙΩΑΝΝΙΔΟΥ  
ΑΡΧΙΤΕΚΤΟΝ ΜΗΧΑΝΙΚΟΣ

ΟΤΙΚΩΝ ΚΤΙΡΙΩΝ

Ο ΑΝ. ΠΡΟΪΤΑΜΕΝΟΣ  
ΔΙΕΥΘΥΝΣΗΣ ΤΕΧΝΙΚΩΝ ΥΠΗΡΕΣΙΩΝ  
ΑΘΑΝΑΣΙΟΣ ΠΑΤΣΙΟΥΡΑΣ  
ΤΟΠΟΓΡΑΦΟΣ ΜΗΧΑΝΙΚΟΣ

ΤΟΠΟΓΡΑΦΟΣ ΜΗΧΑΝΙΚΟΣ

ΦΕΒΡΟΥΑΡΙΟΣ 2019