



ΕΛΛΗΝΙΚΗ ΔΗΜΟΚΡΑΤΙΑ
ΔΗΜΟΣ ΛΑΡΙΣΑΙΩΝ
ΔΙΕΥΘΥΝΣΗ ΔΙΟΙΚΗΣΗΣ ΚΑΙ ΠΡΟΣΩΠΙΚΟΥ
ΤΜΗΜΑ ΥΠΟΣΤΗΡΙΞΗΣ ΠΟΛΙΤΙΚΩΝ ΟΡΓΑΝΩΝ

Λάρισα 12-02-2020

**ΑΠΟΦΑΣΗ ΕΠΙΤΡΟΠΗΣ ΠΟΙΟΤΗΤΑΣ ΖΩΗΣ
ΑΡΙΘΜΟΣ ΑΠΟΦΑΣΗΣ 9**

ΘΕΜΑ: Λήψη Κανονιστικής Απόφασης με θέμα: Έγκριση της μελέτης προσωρινής κυκλοφοριακής ρύθμισης (εργοταξιακού χαρακτήρα) του έργου «20/17 ΑΝΤΙΚΑΤΑΣΤΑΣΗ ΑΓΩΓΩΝ ΥΔΡΕΥΣΗΣ ΣΤΙΣ ΟΔΟΥΣ ΗΛΙΟΔΩΡΟΥ - ΦΡ. ΡΟΥΣΒΕΛΤ (ΑΠΟ ΜΑΝΔΗΛΑΡΑ ΕΩΣ ΙΟΥΣΤΙΝΙΑΝΟΥ)» της ΔΕΥΑΛ.

Στη Λάρισα σήμερα 12-02-2020 ημέρα της εβδομάδας Τετάρτη και ώρα 12.30 μ.μ., η Επιτροπή Ποιότητας Ζωής του Δήμου Λαρισαίων, συνήλθε σε συνεδρίαση ύστερα από τη με αρ. πρωτ. 5572/06-02-2020 έγγραφη πρόσκληση του Προέδρου αυτής κ. Κωνσταντίνου Διαμάντου, που ορίστηκε με την 3852/06-09-2019 απόφαση του Δημάρχου Λάρισας, παρευρεθέντων από τα μέλη οι κ.κ. 1) Διαμάντος Κωνσταντίνος ως Πρόεδρος, 2) Τερζούδης Χρήστος, 3) Ζαούτσος Γεώργιος, 4) Αλεξούλης Ιωάννης, 5) Τσιλιμίγκας Χρήστος, 6) Δαούλας Θωμάς, 8) Τσακίρης Μιχαήλ, 9) Ανδριτσόπουλος Ανδρέας, 10) Παπαδούλης Γεώργιος, 11) Γιαννακόπουλος Κοσμάς και 12) Απρίλη Αγορίτσα.

Κατά τη συζήτηση του θέματος απουσίαζαν οι δημοτικοί σύμβουλοι κ.κ. Αλεξούλης Ιωάννης, Δαούλας Θωμάς, Γιαννακόπουλος Κοσμάς και Απρίλη Αγορίτσα.

Η Επιτροπή Ποιότητας Ζωής του Δήμου Λαρισαίων, μετά από συζήτηση σχετικά με το θέμα: Λήψη Κανονιστικής Απόφασης με θέμα: Έγκριση της μελέτης προσωρινής κυκλοφοριακής ρύθμισης (εργοταξιακού χαρακτήρα) του έργου «20/17 ΑΝΤΙΚΑΤΑΣΤΑΣΗ ΑΓΩΓΩΝ ΥΔΡΕΥΣΗΣ ΣΤΙΣ ΟΔΟΥΣ ΗΛΙΟΔΩΡΟΥ - ΦΡ. ΡΟΥΣΒΕΛΤ (ΑΠΟ ΜΑΝΔΗΛΑΡΑ ΕΩΣ ΙΟΥΣΤΙΝΙΑΝΟΥ)» της ΔΕΥΑΛ και αφού έλαβε υπόψη:

1. Το άρθρο 73 του Ν. 3852/10.
2. Τη με αριθμ. πρωτ. 4503/03-01-2020 εισήγηση της Δ/σης Τεχνικών Υπηρεσιών, Τμήμα Κυκλοφοριακών Ρυθμίσεων, η οποία έχει ως εξής:

Μετά την από **2921/24-01-2020** αίτηση της Τεχνικής Εταιρείας **“ΕΡΓΟΚΑΤΑΣΚΕΥΗ Ι.Κ.Ε.”** για την έγκριση της μελέτης προσωρινών κυκλοφοριακών ρυθμίσεων προκειμένου να εκτελεστούν οι εργασίες κατασκευής του έργου «20/17 ΑΝΤΙΚΑΤΑΣΤΑΣΗ ΑΓΩΓΩΝ ΥΔΡΕΥΣΗΣ ΣΤΙΣ ΟΔΟΥΣ ΗΛΙΟΔΩΡΟΥ - ΦΡ. ΡΟΥΣΒΕΛΤ (ΑΠΟ ΜΑΝΔΗΛΑΡΑ ΕΩΣ ΙΟΥΣΤΙΝΙΑΝΟΥ)» της ΔΕΥΑΛ και

Έχοντας υπόψη:

1. Τις διατάξεις του Ν. 3463/2006 «Κύρωση του Κώδικα Δήμων και Κοινοτήτων» (άρθρα 79 και 82).
2. Τις διατάξεις του Ν. 3852/2010 (ΦΕΚ 87Α'/07-06-2010) «Νέα Αρχιτεκτονική της Αυτοδιοίκησης και της Αποκεντρωμένης Διοίκησης - Πρόγραμμα Καλλικράτης», όπως τροποποιήθηκε και ισχύει (άρθρο 73).
3. Τις διατάξεις του Ν. 2696/99 (ΦΕΚ 57Α/99) (άρθρο 52, 9, 10, 47, 48) όπως τροποποιήθηκε και ισχύει (Ν. 4313/2014 (ΦΕΚ 261Α/17.12.2014) άρθρο 48 (παρ.9).
4. Τις διατάξεις της υπ. αριθμ. ΔΜΕΟ/0/613/16.02.2011 Απόφασης Υφυπουργού Υποδομών, Μεταφορών και Δικτύων (ΦΕΚ905/Β/20.05.2011) που αφορά στην έγκριση: 1) Οδηγιών Μελετών Οδικών Έργων Κατακόρυφης Σήμανσης Αυτοκινητοδρόμων (ΟΜΟΕ-ΚΣΑ) και 2) Προδιαγραφών και Οδηγιών Σήμανσης Εκτελούμενων Έργων (ΟΜΟΕ-ΣΕΕΟ).

5. Τις διατάξεις του ΦΕΚ420/Β/16.03.2011 «Υποχρεώσεις και μέτρα για την ασφαλή διέλευση των πεζών κατά την εκτέλεση εργασιών σε κοινόχρηστους χώρους πόλεων και οικισμών που προορίζονται για την κυκλοφορία πεζών.
6. Τις διατάξεις του ΦΕΚ2201/Β/14.11.2007 «Προδιαγραφές κατασκευής και τοποθέτησης ειδικών προεξοχών πεζοδρομίου σε στάσεις λεωφορείων και οριοδεικτών σε διασταυρώσεις».
7. Το με αριθμό 4641/Φ15/28-01-2020 έγγραφο των Αστικών Συγκοινωνιών Λάρισας σχετικό με την συναίνεση του αποκλεισμού της κυκλοφορίας οχημάτων στις οδούς ΗΛΙΟΔΩΡΟΥ και ΦΡ. ΡΟΥΣΒΕΛΤ (από την οδό Μανδηλαρά έως την οδό Ιουστινιανού).

Η υπηρεσία μας εξετάζοντας:

1. Την **Μελέτη Εργοταξιακής Σήμανσης** που προτείνεται για το έργο του θέματος στις οδούς ΗΛΙΟΔΩΡΟΥ και ΦΡ. ΡΟΥΣΒΕΛΤ (από την οδό Μανδηλαρά έως την οδό Ιουστινιανού) και στην οποία αναφέρονται συνοπτικά τα εξής:

Η ανάδοχος εταιρεία θα αντικαταστήσει τον υπόγειο αγωγό ύδρευσης στις οδούς ΗΛΙΟΔΩΡΟΥ και ΦΡ. ΡΟΥΣΒΕΛΤ (από την οδό Μανδηλαρά έως την οδό Ιουστινιανού). Το μήκος (περίπου 450m) του έργου επιβάλλει την διαμέριση του σε επιμέρους εργοτάξια (ΦΑΣΕΙΣ) που οι κυκλοφορικές τους ρυθμίσεις θα υφίστανται κατά τρόπο ανεξάρτητο μεταξύ τους, διότι κάθε εργοτάξιο θα υλοποιείται σε διαφορετικό χρονικό διάστημα. Τα επιμέρους εργοτάξια (ΦΑΣΕΙΣ) του έργου στις οδούς ΗΛΙΟΔΩΡΟΥ - ΦΡ. ΡΟΥΣΒΕΛΤ θα είναι:

1' ΦΑΣΗ : ΗΛΙΟΔΩΡΟΥ από την οδό **ΜΑΝΔΗΛΑΡΑ** έως την οδό **ΗΠΕΙΡΟΥ**. Η διάρκεια εργασιών του εργοταξίου εκτιμάται σε 14 ημερολογιακές ημέρες.

2' ΦΑΣΗ : ΦΡ. ΡΟΥΣΒΕΛΤ από την οδό **ΗΠΕΙΡΟΥ** έως την οδό **ΟΙΚΟΝΟΜΟΥ ΕΞ ΟΙΚΟΝΟΜΩΝ**. Η διάρκεια εργασιών του εργοταξίου εκτιμάται σε 25 ημερολογιακές ημέρες.

3' ΦΑΣΗ : ΦΡ. ΡΟΥΣΒΕΛΤ από την οδό **ΟΙΚΟΝΟΜΟΥ ΕΞ ΟΙΚΟΝΟΜΩΝ** έως την οδό **ΙΟΥΣΤΙΝΙΑΝΟΥ**. Η διάρκεια εργασιών του εργοταξίου εκτιμάται σε 35 ημερολογιακές ημέρες.

4' ΦΑΣΗ : Η συμβολή των οδών **ΟΙΚΟΝΟΜΟΥ ΕΞ ΟΙΚΟΝΟΜΩΝ** και **ΦΡ. ΡΟΥΣΒΕΛΤ**. Η διάρκεια εργασιών του εργοταξίου εκτιμάται σε 1 ημερολογιακή ημέρα.

Το **βάθος εκσκαφής** είναι δεν θα είναι μεγαλύτερο των **1,20 μ.** Η κυκλοφορία των πεζών στην περιοχή των έργων θα γίνεται από τα υφιστάμενα πεζοδρόμια και η ζώνη των έργων θα οριοθετείτε με την τοποθέτηση πλαστικού πλέγματος (όπως φαίνεται στα σχέδια). Η κάθετη διέλευση των πεζών θα γίνεται από τις υπάρχουσες διαβάσεις στις διασταυρώσεις της με τις άλλες οδούς. Σε κάθε περίπτωση θα εξασφαλίζεται διάδρομος διέλευσης πεζών τουλάχιστον **1,20 μ.**

Στην περιοχή των έργων, η κίνηση των οχημάτων των συμβαλλουσών οδών στο συγκεκριμένο κυκλοφοριακό ρεύμα θα ακολουθεί υποχρεωτική πορεία σύμφωνα με την εργοταξιακή σήμανση που θα τοποθετηθεί (έτσι ώστε να αποκλειστεί η οποιαδήποτε πιθανότητα εισόδου στην περιοχή των έργων).

Η προτεινόμενη προσωρινή κυκλοφοριακή ρύθμιση αφορά τον:

«Ολικό αποκλεισμό της κυκλοφορίας των οχημάτων στα αντίστοιχα τμήματα των οδών ΗΛΙΟΔΩΡΟΥ - ΦΡ. ΡΟΥΣΒΕΛΤ κατά την διάρκεια των εργασιών των τεσσάρων φάσεων, με προσωρινή σήμανση σύμφωνη με την Τεχνική Έκθεση και τα Σχέδια που αποτελούν αναπόσπαστο μέρος της μελέτης, έτσι ώστε να λειτουργήσει το εργοτάξιο κατά την διάρκεια κατασκευής του έργου».

Η κατατεθείσα από τον ανάδοχο **κυκλοφοριακή μελέτη εργοταξιακής σήμανσης** του έργου του θέματος περιλαμβάνει:

α. Την **Τεχνική Έκθεση** και

β. Τα κάτωθι **Σχέδια :**

Σ1.1 : «Οριζοντιογραφία Ζώνης Έργων - Εργοταξιακής Ζώνης» σε κλίμακα 1:500,

Σ2.1, Σ3.1 : «Οριζοντιογραφία Ζώνης Έργων» σε κλίμακα 1:500,

Σ2.2, Σ3.2 : «Οριζοντιογραφία Εργοταξιακής Ζώνης» σε κλίμακα 1:1000 και

Σ4 : « Οριζοντιογραφία Εργοταξιακής Ζώνης» συμβολής της οδού σε κλίμακα 1:1000

όπου παρουσιάζεται η πρόταση του αποκλεισμού των οδών κατά την διάρκεια των τεσσάρων φάσεων.

2. Την πρακτική λειτουργίας των οδικών έργων και την ομαλή ολοκλήρωση αυτών.
3. Τις αρχές και τους κανόνες που ισχύουν για τις συγκεκριμένες μελέτες.
4. Το ότι η μελέτη σήμανσης και ασφάλισης, σε εργοτάξια κατά μήκος οδού, εκπονήθηκε από μηχανικό, κάτοχο μελετητικού πτυχίου στην κατηγορία των συγκοινωνιακών έργων, με μέριμνα και ευθύνη της αναθέτουσας αρχής του έργου.

Ε ι σ η γ ε ί τ α ι

την έγκριση της μελέτης της προσωρινής εργοταξιακής σήμανσης κατασκευής του έργου «20/17 ΑΝΤΙΚΑΤΑΣΤΑΣΗ ΑΓΩΓΩΝ ΥΔΡΕΥΣΗΣ ΣΤΙΣ ΟΔΟΥΣ ΗΛΙΟΔΩΡΟΥ - ΦΡ. ΡΟΥΣΒΕΛΤ (ΑΠΟ ΜΑΝΔΗΛΑΡΑ ΕΩΣ ΙΟΥΣΤΙΝΙΑΝΟΥ)» της ΔΕΥΑΛ, που προτείνει κατά την διάρκεια των εργασιών των τεσσάρων φάσεων τα εξής:

- 1' ΦΑΣΗ : ΗΛΙΟΔΩΡΟΥ (από την οδό Μανδηλαρά έως την οδό Ηπείρου).
Τον ολικό αποκλεισμό της κυκλοφορίας οχημάτων στην οδό ΗΛΙΟΔΩΡΟΥ από την οδό Μανδηλαρά έως την οδό Ηπείρου (Ρ-8, Ρ-50 δ, Ρ-49).
- 2' ΦΑΣΗ: ΦΡ. ΡΟΥΣΒΕΛΤ (από την οδό Ηπείρου έως την οδό Οικονόμου εξ Οικονόμων).
Τον ολικό αποκλεισμό της κυκλοφορίας οχημάτων σε τμήμα της οδού ΦΡ. ΡΟΥΣΒΕΛΤ από την οδό Ηπείρου έως την οδό Οικονόμου εξ Οικονόμων (Ρ-8, Ρ-50α, Ρ-49, Π-25)
- 3' ΦΑΣΗ: ΦΡ. ΡΟΥΣΒΕΛΤ (από την οδό Οικονόμου εξ Οικονόμων ως την οδό Ιουστινιανού).
Τον ολικό αποκλεισμό της κυκλοφορίας οχημάτων σε τμήμα της οδού ΦΡ. ΡΟΥΣΒΕΛΤ από την οδό Οικονόμου Εξ Οικονόμων έως την οδό Ιουστινιανού (Ρ-8, Ρ-50 δ, Ρ-49).
- 4' ΦΑΣΗ: Συμβολή των οδών ΦΡ. ΡΟΥΣΒΕΛΤ - ΟΙΚΟΝΟΜΟΥ ΕΞ ΟΙΚΟΝΟΜΩΝ.
Τον ολικό αποκλεισμό της κυκλοφορίας οχημάτων α) στην συμβολή των οδών Φρ. Ρούσβελτ και Οικονόμου εξ Οικονόμων, β) σε τμήμα της οδού Οικονόμου εξ Οικονόμων από την οδό Φρ. Ρούσβελτ έως την οδό Ασκληπιού και γ) σε τμήμα της οδού Φρ. Ρούσβελτ από την οδό Κωλέτη έως την οδό Οικονόμου εξ Οικονόμων (Ρ-8, Ρ-50 δ, Ρ-50 α , Ρ-49, Π-25).

με προσωρινή σήμανση σύμφωνη με την Τεχνική Έκθεση και τα Σχέδια που αποτελούν αναπόσπαστο μέρος της μελέτης, λαμβανομένων υπόψη των κάτωθι παρατηρήσεων οι οποίες έχουν ως εξής:

- Οι αναγκαίες παρεμβάσεις για την υλοποίηση των εν λόγω κυκλοφοριακών ρυθμίσεων (π.χ. τοποθέτηση κατάλληλης οριζόντιας & κατακόρυφης σήμανσης, χρήση κατάλληλων υλικών κλπ) θα είναι **σύμφωνες με τον Κώδικα Οδικής Κυκλοφορίας**, με τις προδιαγραφές του ΟΜΟΕ-ΣΕΕΟ και τις ισχύουσες ευρωπαϊκές προδιαγραφές.
- Να **διασφαλίζεται η πρόσβαση σε πεζούς** που χρησιμοποιούν την οδό και ιδιαίτερα των ατόμων με κινητικά προβλήματα (θα πρέπει να καλύπτονται οι απαιτήσεις που προκύπτουν από τις ισχύουσες διατάξεις για τα ΑΜΕΑ).
- Να εξασφαλιστεί η συντήρηση (τακτική & έκτακτη) της σήμανσης ώστε να διασφαλιστεί ότι θα παραμένει σε καλή κατάσταση καθ' όλη τη χρονική διάρκεια εφαρμογής των ρυθμίσεων, όπως προβλέπεται από την σχετική νομοθεσία. Προς τούτο αλλά και για να διασφαλιστεί αποδεκτό επίπεδο λειτουργίας να γίνεται **συστηματική επιτήρηση** τόσο της σήμανσης όσο και της ασφάλειας με κατάλληλη οργάνωση και προγραμματισμό των εκάστοτε αναγκαίων ενεργειών από τον ανάδοχο του έργου και έλεγχο από την επιβλέπουσα υπηρεσία.
- Η Μόνιμη υφιστάμενη σήμανση η οποία έρχεται σε σύγκρουση με αυτήν που προτείνεται θα πρέπει να καλυφθεί ώστε να αποφεύγεται η σύγχυση των χρηστών του οδικού δικτύου κάτω από οποιεσδήποτε συνθήκες (ημέρα-νύχτα).
- Να εξασφαλιστεί ο **αναγκαίος εργοταξιακός φωτισμός** στην περιοχή των έργων και ειδικότερα την **νύχτα**.

- Σε κάθε περίπτωση οι προτεινόμενες προσωρινές κυκλοφοριακές ρυθμίσεις **πρέπει να υποστηρίζουν την ταχεία και ασφαλή διέλευση οχημάτων έκτακτης ανάγκης** (ασθενοφόρα, πυροσβεστική, περιπολικά αστυνομίας).
- Να ληφθεί υπόψη όπου απαιτείται η εφαρμογή του παραρτήματος Β, Μέτρα αντιστήριξης σε παρόδια σκάμματα, Γεφύρωσης σκαμμάτων (σελ.13579 έως 13586 ,ΦΕΚ 905Β/20-05-2011).
- Να διατηρούνται επαρκή τα μέτρα ρύθμισης της κυκλοφορίας, όταν οι δραστηριότητες στις ζώνες εργοταξίου, παύουν να ισχύουν για οποιονδήποτε λόγο.
- Μετά το πέρας των εργασιών (ολοκλήρωση του έργου) οι εργοταξιακές πινακίδες και άλλα μέσα εργοταξιακής σήμανσης (π.χ. η διαγράμμιση, τα μάτια της γάτας, κλπ) δεν επιτρέπεται να παραμένουν στην περιοχή. Η αφαίρεση της εργοταξιακής σήμανσης και ασφάλειας θα πρέπει να εκτελεστεί σε ώρες μειωμένου κυκλοφοριακού φόρτου και με επίβλεψη των οργάνων του φορέα του έργου, **επαναφέροντας ακέραια την πρότερη σήμανση του οδικού δικτύου της περιοχής.**
- Να εξασφαλίζεται η απρόσκοπτη είσοδος – έξοδος των κατοικιών και καταστημάτων.
- Σε περίπτωση ανάγκης τροποποίησης της κυκλοφοριακής ρύθμισης, ο ανάδοχος διακόπτει προσωρινά τις εργασίες και υποβάλλει εκ νέου την τροποποιημένη κυκλοφοριακή ρύθμιση για έγκριση.
- **Οι ως άνω προτεινόμενες προσωρινές κυκλοφοριακές ρυθμίσεις θα έχουν χρονική διάρκεια η οποία θα καθοριστεί από τις αρμόδιες αρχές αστυνόμευσης της οδού με δυνατότητα παράτασης κατόπιν σχετικού αιτήματος. Σε περίπτωση που απαιτηθεί οποιαδήποτε παράταση του χρόνου, αυτή θα χορηγείται από τις αρχές αστυνόμευσης της οδού, και εφόσον δεν έχουν τροποποιηθεί τα τεχνικά στοιχεία της εφαρμοζόμενης μελέτης δεν θα απαιτείται πρόσθετη συναίνεση μας.**
- **Η εγκατάσταση της προσωρινής σήμανσης και η απομάκρυνσή της θα γίνει με ευθύνη & έξοδα του αναδόχου και με την επίβλεψη των οργάνων του φορέα του έργου.**
- Να υπάρξει συντονισμός με τους εμπλεκόμενους φορείς, όπως οργανισμούς επείγουσας ανάγκης (πυροσβεστική, ΕΚΑΒ, κλπ) προκειμένου να αντιμετωπιστούν οι κυκλοφοριακές συνθήκες που δημιουργούνται. Παράλληλα να προηγηθεί η κατάλληλη και έγκαιρη ενημέρωση των χρηστών του οδικού δικτύου της περιοχής του εργοταξίου.
- Με την παρούσα εισήγηση για έγκριση της προσωρινής εργοταξιακής σήμανσης των οδών ΗΛΙΟΔΩΡΟΥ και ΦΡ. ΡΟΥΣΒΕΛΤ δεν νομιμοποιούνται τυχόν παράνομες ενέργειες ούτε υποκαθίστανται άλλες αδειοδοτήσεις & εγκρίσεις που τυχόν απαιτούνται για την υλοποίηση των εν λόγω παρεμβάσεων και την κατασκευή του υπόψη έργου (π.χ. άδεια εκτέλεσης εργασιών από το τμήμα Οδοποιίας κλπ.).

ΑΠΟΦΑΣΙΣΕ ΟΜΟΦΩΝΑ

Εγκρίνει τη λήψη Κανονιστικής Απόφασης που αφορά την έγκριση της μελέτης προσωρινής εργοταξιακής σήμανσης του έργου «20/17 ΑΝΤΙΚΑΤΑΣΤΑΣΗ ΑΓΩΓΩΝ ΥΔΡΕΥΣΗΣ ΣΤΙΣ ΟΔΟΥΣ ΗΛΙΟΔΩΡΟΥ - ΦΡ. ΡΟΥΣΒΕΛΤ (ΑΠΟ ΜΑΝΔΗΛΑΡΑ ΕΩΣ ΙΟΥΣΤΙΝΙΑΝΟΥ)» της ΔΕΥΑΛ, σύμφωνα με την τεχνική περιγραφή και τα σχέδια που επισυνάπτονται και αποτελούν αναπόσπαστο μέρος της παρούσας και προτείνει κατά την διάρκεια των εργασιών των τεσσάρων φάσεων τα εξής:

- 1' ΦΑΣΗ : ΗΛΙΟΔΩΡΟΥ (από την οδό Μανδηλαρά έως την οδό Ηλείου).
- Τον ολικό αποκλεισμό της κυκλοφορίας οχημάτων στην οδό ΗΛΙΟΔΩΡΟΥ από την οδό Μανδηλαρά έως την οδό Ηλείου (Ρ-8, Ρ-50 δ, Ρ-49).
- 2' ΦΑΣΗ: ΦΡ. ΡΟΥΣΒΕΛΤ (από την οδό Ηλείου έως την οδό Οικονόμου εξ Οικονόμων).
- Τον ολικό αποκλεισμό της κυκλοφορίας οχημάτων σε τμήμα της οδού ΦΡ. ΡΟΥΣΒΕΛΤ από την οδό Ηλείου έως την οδό Οικονόμου εξ Οικονόμων (Ρ-8, Ρ-50α, Ρ-49, Π-25)
- 3' ΦΑΣΗ: ΦΡ. ΡΟΥΣΒΕΛΤ (από την οδό Οικονόμου εξ Οικονόμων ως την οδό Ιουστινιανού).
- Τον ολικό αποκλεισμό της κυκλοφορίας οχημάτων σε τμήμα της οδού ΦΡ. ΡΟΥΣΒΕΛΤ από την οδό Οικονόμου Εξ Οικονόμων έως την οδό Ιουστινιανού (Ρ-8, Ρ-50 δ, Ρ-49).

➤ 4' ΦΑΣΗ: Συμβολή των οδών Φρ. ΡΟΥΣΒΕΛΤ - ΟΙΚΟΝΟΜΟΥ ΕΞ ΟΙΚΟΝΟΜΩΝ.

Τον ολικό αποκλεισμό της κυκλοφορίας οχημάτων α) στην συμβολή των οδών Φρ. Ρούσβελτ και Οικονόμου εξ Οικονόμων, β) σε τμήμα της οδού Οικονόμου εξ Οικονόμων από την οδό Φρ. Ρούσβελτ έως την οδό Ασκληπιού και γ) σε τμήμα της οδού Φρ. Ρούσβελτ από την οδό Κωλέτη έως την οδό Οικονόμου εξ Οικονόμων (Ρ-8, Ρ-50 δ, Ρ-50 α , Ρ-49, Π-25).

με προσωρινή σήμανση σύμφωνη με την Τεχνική Έκθεση και τα Σχέδια που αποτελούν αναπόσπαστο μέρος της μελέτης, λαμβανομένων υπόψη των κάτωθι παρατηρήσεων οι οποίες έχουν ως εξής:

- Οι αναγκαίες παρεμβάσεις για την υλοποίηση των εν λόγω κυκλοφοριακών ρυθμίσεων (π.χ. τοποθέτηση κατάλληλης οριζόντιας & κατακόρυφης σήμανσης, χρήση κατάλληλων υλικών κλπ) θα είναι σύμφωνες με τον Κώδικα Οδικής Κυκλοφορίας, με τις προδιαγραφές του ΟΜΟΕ-ΣΕΕΟ και τις ισχύουσες ευρωπαϊκές προδιαγραφές.
- Να διασφαλίζεται η πρόσβαση σε πεζούς που χρησιμοποιούν την οδό και ιδιαίτερα των ατόμων με κινητικά προβλήματα (θα πρέπει να καλύπτονται οι απαιτήσεις που προκύπτουν από τις ισχύουσες διατάξεις για τα ΑΜΕΑ).
- Να εξασφαλιστεί η συντήρηση (τακτική & έκτακτη) της σήμανσης ώστε να διασφαλιστεί ότι θα παραμένει σε καλή κατάσταση καθ' όλη τη χρονική διάρκεια εφαρμογής των ρυθμίσεων, όπως προβλέπεται από την σχετική νομοθεσία. Προς τούτο αλλά και για να διασφαλιστεί αποδεκτό επίπεδο λειτουργίας να γίνεται συστηματική επιτήρηση τόσο της σήμανσης όσο και της ασφάλειας με κατάλληλη οργάνωση και προγραμματισμό των εκάστοτε αναγκαίων ενεργειών από τον ανάδοχο του έργου και έλεγχο από την επιβλέπουσα υπηρεσία.
- Η Μόνιμη υφιστάμενη σήμανση η οποία έρχεται σε σύγκρουση με αυτήν που προτείνεται θα πρέπει να καλυφθεί ώστε να αποφεύγεται η σύγχυση των χρηστών του οδικού δικτύου κάτω από οποιεσδήποτε συνθήκες (ημέρα-νύχτα).
- Να εξασφαλιστεί ο αναγκαίος εργοταξιακός φωτισμός στην περιοχή των έργων και ειδικότερα την νύχτα.
- Σε κάθε περίπτωση οι προτεινόμενες προσωρινές κυκλοφοριακές ρυθμίσεις πρέπει να υποστηρίζουν την ταχεία και ασφαλή διέλευση οχημάτων έκτακτης ανάγκης (ασθενοφόρα, πυροσβεστική, περιπολικά αστυνομίας).
- Να ληφθεί υπόψη όπου απαιτείται η εφαρμογή του παραρτήματος Β, Μέτρα αντιστήριξης σε παρόδια σκάμματα, Γεφύρωσης σκαμμάτων (σελ.13579 έως 13586 ,ΦΕΚ 905Β/20-05-2011).
- Να διατηρούνται επαρκή τα μέτρα ρύθμισης της κυκλοφορίας, όταν οι δραστηριότητες στις ζώνες εργοταξίου, παύουν να ισχύουν για οποιονδήποτε λόγο.
- Μετά το πέρας των εργασιών (ολοκλήρωση του έργου) οι εργοταξιακές πινακίδες και άλλα μέσα εργοταξιακής σήμανσης (π.χ. η διαγράμμιση, τα μάτια της γάτας, κλπ) δεν επιτρέπεται να παραμένουν στην περιοχή. Η αφαίρεση της εργοταξιακής σήμανσης και ασφάλειας θα πρέπει να εκτελεστεί σε ώρες μειωμένου κυκλοφοριακού φόρτου και με επίβλεψη των οργάνων του φορέα του έργου, επαναφέροντας αμέσως την πρότερη σήμανση του οδικού δικτύου της περιοχής.
- Να εξασφαλίζεται η απρόσκοπτη είσοδος – έξοδος των κατοικιών και καταστημάτων.
- Σε περίπτωση ανάγκης τροποποίησης της κυκλοφοριακής ρύθμισης, ο ανάδοχος διακόπτει προσωρινά τις εργασίες και υποβάλλει εκ νέου την τροποποιημένη κυκλοφοριακή ρύθμιση για έγκριση.
- Οι ως άνω προτεινόμενες προσωρινές κυκλοφοριακές ρυθμίσεις θα έχουν χρονική διάρκεια η οποία θα καθοριστεί από τις αρμόδιες αρχές αστυνόμευσης της οδού με δυνατότητα παράτασης κατόπιν σχετικού αιτήματος. Σε περίπτωση που απαιτηθεί οποιαδήποτε παράταση του χρόνου, αυτή θα χορηγείται από τις αρχές αστυνόμευσης της οδού, και εφόσον δεν έχουν τροποποιηθεί τα τεχνικά στοιχεία της εφαρμοζόμενης μελέτης δεν θα απαιτείται πρόσθετη συναίνεση μας.
- Η εγκατάσταση της προσωρινής σήμανσης και η απομάκρυνσή της θα γίνει με ευθύνη & έξοδα του αναδόχου και με την επίβλεψη των οργάνων του φορέα του έργου.
- Να υπάρξει συντονισμός με τους εμπλεκόμενους φορείς, όπως οργανισμούς επείγουσας ανάγκης (πυροσβεστική , ΕΚΑΒ, κλπ) προκειμένου να αντιμετωπιστούν οι κυκλοφοριακές συνθήκες που

δημιουργούνται. Παράλληλα να προηγηθεί η κατάλληλη και έγκαιρη ενημέρωση των χρηστών του οδικού δικτύου της περιοχής του εργοταξίου.

- Με την παρούσα εισήγηση για έγκριση της προσωρινής εργοταξιακής σήμανσης των οδών ΗΛΙΟΔΩΡΟΥ και ΦΡ. ΡΟΥΣΒΕΛΤ δεν νομιμοποιούνται τυχόν παράνομες ενέργειες ούτε υποκαθίστανται άλλες αδειοδοτήσεις & εγκρίσεις που τυχόν απαιτούνται για την υλοποίηση των εν λόγω παρεμβάσεων και την κατασκευή του υπόψη έργου (π.χ. άδεια εκτέλεσης εργασιών από το τμήμα Οδοποιίας κλπ.).

Αποφασίστηκε, αναγνώσθηκε και υπογράφηκε.

Η ΕΠΙΤΡΟΠΗ ΠΟΙΟΤΗΤΑΣ ΖΩΗΣ

Ο ΠΡΟΕΔΡΟΣ

ΤΑ ΜΕΛΗ

ΔΙΑΜΑΝΤΟΣ ΚΩΝΣΤΑΝΤΙΝΟΣ

**ΤΕΡΖΟΥΛΗΣ ΧΡΗΣΤΟΣ
ΑΛΕΞΟΥΛΗΣ ΙΩΑΝΝΗΣ
ΖΑΟΥΤΣΟΣ ΓΕΩΡΓΙΟΣ
ΤΣΙΛΙΜΙΓΚΑΣ ΧΡΗΣΤΟΣ
ΔΑΟΥΛΑΣ ΘΩΜΑΣ
ΤΣΑΚΙΡΗΣ ΜΙΧΑΗΛ
ΑΝΔΡΙΤΣΟΠΟΥΛΟΣ ΑΝΔΡΕΑΣ
ΠΑΠΑΔΟΥΛΗΣ ΓΕΩΡΓΙΟΣ
ΓΙΑΝΝΑΚΟΠΟΥΛΟΣ ΚΟΣΜΑΣ
ΑΠΡΙΛΗ ΑΓΟΡΙΤΣΑ**

ΔΗΜΟΣ ΛΑΡΙΣΑΙΩΝ
MUNICIPALITY OF LARISSA

ΤΕΧΝΙΚΗ ΕΚΘΕΣΗ ΜΕΛΕΤΗΣ ΕΡΓΟΤΑΞΙΑΚΗΣ ΣΗΜΑΝΣΗΣ

ΤΟΥ ΕΡΓΟΥ: 20/17 ΑΝΤΙΚΑΤΑΣΤΑΣΗ ΑΓΩΓΩΝ ΥΔΡΕΥΣΗΣ ΣΤΙΣ ΟΔΟΥΣ
ΗΛΙΟΔΩΡΟΥ & ΦΡ. ΡΟΥΣΒΕΛΤ (ΑΠΟ ΜΑΝΔΗΛΑΡΑ ΕΩΣ ΙΟΥΣΤΙΝΙΑΝΟΥ) ΤΗΣ
Δ.Ε.Υ.Α.Λ.

1. Γενικά – Ιστορικό μελέτης

Η εν λόγω τεχνική έκθεση αφορά στην εργοταξιακή μελέτη σήμανσης εκτελούμενων εργασιών αντικατάστασης των αγωγών ύδρευσης με αγωγούς πολυαιθυλενίου τρίτης γενιάς 16 atm. και την κατασκευή νέων παροχών στις οδούς Ηλιοδώρου και Φρ. Ρούσβελτ (από Μανδηλαρά έως και Ιουστινιανού) στην πόλη της Λάρισας. Η εκπόνηση της μελέτης, βάσει των όσων αναφέρονται στην Ειδική Συγγραφή Υποχρεώσεων της σύμβασης του έργου απορρέει ως ευθύνη του Ανάδοχου, ο οποίος υποχρεούται για την τοποθέτηση εργοταξιακής σήμανσης ανάλογα με τις ανάγκες και τις απαιτήσεις κάθε φάσης εκτέλεσης του έργου αυτού.

2. Νομοθετικό πλαίσιο

Η μελέτη συντάχθηκε σύμφωνα με τις προδιαγραφές που τίθενται στις οδηγίες μελετών οδικών έργων (ΟΜΟΕ), τεύχος 7, Σήμανση Εκτελούμενων Έργων σε Οδούς (ΦΕΚ 905/Β/20-05-2011) που αντικατέστησε τη ΔΙΠΑΔ/οικ/28-7-03 απόφαση του ΥΠΕΧΩΔΕ, την υπουργική απόφαση αριθμ. ΒΜ/5/30058/83 (ΦΕΚ 121/Β/23-3-83) και το τεύχος Διαγραμμίσεων οδοστρωμάτων (Υπουργείο Δημοσίων Έργων – Γενική Διεύθυνση Δημοσίων Έργων / ΦΕΚ 890Β/21-08-1975), ΦΕΚ 420/Β/16-03-2011 (Ασφαλής διέλευση πεζών κατά την εκτέλεση εργασιών), ΦΕΚ 18Β/15-01-2002 (Ειδικές ρυθμίσεις για την εξυπηρέτηση ΑΜΕΑ) & ΦΕΚ 2621Β/31-12-2009 (Ειδικές ρυθμίσεις για την εξυπηρέτηση ατόμων με αναπηρία σε κοινόχρηστους χώρους που προορίζονται για την κυκλοφορία των πεζών).

3. Περιγραφή Προτεινόμενων Έργων

Κατά την φάση Εργασιών, ο Ανάδοχος (ΕΡΓΟΚΑΤΑΣΚΕΥΗ Ι.Κ.Ε.) θα προβεί στην αντικατάσταση των αγωγών ύδρευσης με νέους με ταυτόχρονη απομόνωση και κατάργηση του παλαιού δικτύου στις οδούς Ηλιοδώρου και Φρ. Ρούσβελτ (από Μανδηλαρά έως Ιουστινιανού). Το συνολικό μήκος της ζώνης των έργων ανέρχεται σε 450m περίπου, και επιβάλλει την διαμέριση τους σε επιμέρους εργοτάξια (ΦΑΣΕΙΣ) όπου οι κυκλοφορικές ρυθμίσεις κάθε εργοταξίου θα υφίστανται κατά τρόπο κυκλοφοριακώς ανεξάρτητο από τα λοιπά εργοτάξια του ίδιου έργου διότι κάθε εργοτάξιο θα υλοποιείται σε διαφορετικό χρονικό παράθυρο από τα άλλο. Πιο συγκεκριμένα οι φάσεις αυτές περιλαμβάνουν:

ΦΑΣΗ 1 ΕΡΓΑΣΙΩΝ : ΑΝΤΙΚΑΤΑΣΤΑΣΗ ΤΩΝ ΑΓΩΓΩΝ ΥΔΡΕΥΣΗΣ ΣΤΗΝ ΟΔΟ ΗΛΙΟΔΩΡΟΥ. Διάρκεια εργοταξίου: 14 ημερολογιακές ημέρες.

ΦΑΣΗ 2 ΕΡΓΑΣΙΩΝ: ΑΝΤΙΚΑΤΑΣΤΑΣΗ ΤΩΝ ΑΓΩΓΩΝ ΥΔΡΕΥΣΗΣ ΣΤΗΝ ΟΔΟ ΦΡ. ΡΟΥΣΒΕΛΤ (ΑΠΟ ΟΔΟ ΗΠΕΙΡΟΥ ΕΩΣ ΟΔΟ ΟΙΚΟΝΟΜΟΥ ΕΞ ΟΙΚΟΝΟΜΩΝ). Διάρκεια εργοταξίου: 25 ημερολογιακές ημέρες.

ΦΑΣΗ 3 ΕΡΓΑΣΙΩΝ: ΑΝΤΙΚΑΤΑΣΤΑΣΗ ΤΩΝ ΑΓΩΓΩΝ ΥΔΡΕΥΣΗΣ ΣΤΗΝ ΟΔΟ ΦΡ. ΡΟΥΣΒΕΛΤ (ΑΠΟ ΟΔΟ ΟΙΚΟΝΟΜΟΥ ΕΞ ΟΙΚΟΝΟΜΩΝ ΕΩΣ ΟΔΟ ΙΟΥΣΤΙΝΙΑΝΟΥ). Διάρκεια εργοταξίου: 35 ημερολογιακές ημέρες.

ΦΑΣΗ 4 ΕΡΓΑΣΙΩΝ: ΑΝΤΙΚΑΤΑΣΤΑΣΗ ΤΩΝ ΑΓΩΓΩΝ ΥΔΡΕΥΣΗΣ ΣΤΗΝ ΣΥΜΒΟΛΗ ΤΩΝ ΟΔΩΝ ΡΟΥΣΒΕΛΤ ΚΑΙ ΟΙΚΟΝΟΜΟΥ ΕΞ ΟΙΚΟΝΟΜΩΝ). Διάρκεια εργοταξίου: 1 ημερολογιακή ημέρα (εργοτάξιο ημέρας).

Η συνολική διάρκεια των έργων εκτιμάται σε 75 ημέρες.

Το βάθος εκσκαφής δεν θα είναι μεγαλύτερο των 1,20 μ. Η κυκλοφορία των πεζών στην περιοχή των έργων θα γίνεται από τα υφιστάμενα πεζοδρόμια και η ζώνη των έργων θα οριοθετείτε με την τοποθέτηση πλαστικού πλέγματος (όπως φαίνεται στα σχέδια).

Στην περιοχή των έργων, η κίνηση των οχημάτων των συμβαλλουσών οδών στο συγκεκριμένο κυκλοφοριακό ρεύμα θα ακολουθεί υποχρεωτική πορεία σύμφωνα με την εργοταξιακή σήμανση που θα τοποθετηθεί (έτσι ώστε να αποκλειστεί η οποιαδήποτε πιθανότητα εισόδου στην περιοχή των έργων).

Η προτεινόμενη προσωρινή κυκλοφοριακή ρύθμιση αφορά τον ολικό αποκλεισμό της κυκλοφορίας των οχημάτων στην οδό Ηλιοδώρου και στην Φρ. Ρούσβελτ κατά τμήματα κατά την διάρκεια των εργασιών, με προσωρινή σήμανση σύμφωνα με την Τεχνική Έκθεση και τα Σχέδια που αποτελούν αναπόσπαστο μέρος της μελέτης.

Τα σχέδια που συνοδεύουν την Εργοταξιακή Μελέτη σήμανσης είναι:

ΦΑΣΗ 1:

Σχέδιο Σ.1.1 Οριζοντιογραφία Ζώνης Έργων – Εργοταξιακής Ζώνης σε κλίμακα 1:500

ΦΑΣΗ 2:

Σχέδιο Σ.2.1 Οριζοντιογραφία Ζώνης Έργων σε κλίμακα 1:500

Σχέδιο Σ.2.2 Οριζοντιογραφία Εργοταξιακής Ζώνης σε κλίμακα 1:1000

ΦΑΣΗ 3:

Σχέδιο Σ.3.1 Οριζοντιογραφία Ζώνης Έργων σε κλίμακα 1:500

Σχέδιο Σ.3.2 Οριζοντιογραφία Εργοταξιακής Ζώνης σε κλίμακα 1:1000

ΦΑΣΗ 4:

Σχέδιο Σ.4.1 Οριζοντιογραφία Εργοταξιακής Ζώνης Συμβολής Οδών σε κλίμακα 1:1000

Οι τύποι πινακίδων που χρησιμοποιήθηκαν κατά την σύνταξη της εργοταξιακής μελέτης σήμανσης και τα προτεινόμενα μέτρα περιγράφονται πιο κάτω και αφορούν:

ΦΑΣΗ 1:

- Στον ολικό αποκλεισμό της κυκλοφορίας των οχημάτων στην οδό Ηλιοδώρου με την χρήση των πινακίδων Ρ-8 και Ρ-49 και Ρ-50δ
Στην προειδοποίηση όλων των οχημάτων που κινούνται επί των οδών Μ. Αλεξάνδρου και Μανδηλαρά (στο τμήμα μεταξύ Ασκληπιού και Ρούσβελτ) με την τοποθέτηση των πινακίδων Κ-20 και Πρ-1.

ΦΑΣΗ 2:

- Στον ολικό αποκλεισμό της κυκλοφορίας των οχημάτων στην οδό Φρ. Ρούσβελτ (από οδό Ηπείρου έως οδό Οικονόμου εξ Οικονόμων) με την χρήση των πινακίδων Ρ-8 και Ρ-49, Ρ-50α και Π-25.
Στην προειδοποίηση όλων των οχημάτων που κινούνται επί των οδών Μ. Αλεξάνδρου, Μανδηλαρά (στο τμήμα μεταξύ Ρούσβελτ και Μ. Αλεξάνδρου) και Ηπείρου (στο τμήμα μεταξύ Μπότσαρη και Ρούσβελτ) με την τοποθέτηση των πινακίδων Κ-20 και Πρ-1.

ΦΑΣΗ 3:

- Στον ολικό αποκλεισμό της κυκλοφορίας των οχημάτων στην οδό Φρ. Ρούσβελτ (από οδό Οικονόμου εξ Οικονόμων έως οδό Ιουστινιανού) με την χρήση των πινακίδων Ρ-8, Ρ-49 και Ρ-50δ.

Στην προειδοποίηση όλων των οχημάτων που κινούνται επί των οδών Μανδηλαρά (στο τμήμα μεταξύ Ρούσβελτ και Μ. Αλεξάνδρου), Φρ. Ρούσβελτ (στο τμήμα μεταξύ Ηπείρου και Κωλέτη) και Οικονόμου εξ Οικονόμων (στο τμήμα μεταξύ Ασκληπιού και Φρ. Ρούσβελτ) με την τοποθέτηση των πινακίδων Κ-20 και Πρ-1.

ΦΑΣΗ 4:

Στον ολικό αποκλεισμό της κυκλοφορίας οχημάτων α) στην συμβολή των οδών Φρ. Ρούσβελτ και Οικονόμου εξ Οικονόμων, β) σε τμήμα της οδού Οικονόμου εξ Οικονόμων από την οδό Φρ. Ρούσβελτ έως την οδό Ασκληπιού και γ) σε τμήμα της οδού Φρ. Ρούσβελτ από την οδό Κωλέτη έως την οδό Οικονόμου εξ Οικονόμων (Ρ-8, Ρ-50 δ, Ρ-50 α , Ρ-49, Π-25).

Στην προειδοποίηση όλων των οχημάτων που κινούνται επί των οδών Μανδηλαρά (στο τμήμα μεταξύ Ρούσβελτ και Μ. Αλεξάνδρου), Ηλιοδώρου, Ηπείρου (στο τμήμα μεταξύ Μπότσαρη και Ρούσβελτ), Οικονόμου εξ Οικονόμων (στο τμήμα μεταξύ Ασκληπιού και Παναγούλη) και Ασκληπιού (στο τμήμα μεταξύ των οδών Τσιμισκή και Οικονόμου εξ Οικονόμων) με την τοποθέτηση των πινακίδων Κ-20 και Πρ-1.

Τέλος επισημαίνεται ότι:

- Η Μόνιμη υφιστάμενη σήμανση η οποία έρχεται σε σύγκρουση με αυτήν που προτείνεται θα πρέπει να καλυφθεί ώστε να αποφεύγεται η σύγχυση των χρηστών του οδικού δικτύου κάτω από οποιεσδήποτε συνθήκες (ημέρα-νύχτα).
- Πρέπει να εξασφαλιστεί ο **αναγκαίος εργοταξιακός φωτισμός** στην περιοχή των έργων και ειδικότερα την **νύχτα**.
- Σε κάθε περίπτωση οι προτεινόμενες προσωρινές κυκλοφοριακές ρυθμίσεις **πρέπει να υποστηρίζουν την ταχεία και ασφαλή διέλευση οχημάτων έκτακτης ανάγκης** (ασθενοφόρα, πυροσβεστική, περιπολικά αστυνομίας).
- Πρέπει να ληφθεί υπόψη η εφαρμογή του παραρτήματος Β, Μέτρα αντιστήριξης σε παρόδια σκάμματα, Γεφύρωσης σκαμμάτων (σελ.13579 έως 13586 ,ΦΕΚ 905Β/20-05-2011).
- Να **διασφαλίζεται η πρόσβαση σε πεζούς** που χρησιμοποιούν την οδό και ιδιαίτερα των ατόμων με κινητικά προβλήματα (θα πρέπει να καλύπτονται οι απαιτήσεις που προκύπτουν από τις ισχύουσες διατάξεις για τα ΑΜΕΑ).
- Η κυκλοφοριακή σύνδεση και η εξυπηρέτηση των παρόδιων ιδιοκτησιών και καταστημάτων θα αποκαθίσταται τμηματικά και κατά προτεραιότητα, καθώς οι εργασίες θα εκτελούνται κατά την διάρκεια της ημέρας και πάντα σύμφωνα με την εξέλιξη των εργασιών.
- Με ευθύνη και δαπάνη του αναδόχου λαμβάνονται υπόψη τα αναγκαία μέτρα για την μείωση της εκλυόμενης σκόνης και λάσπης κατά την κατασκευαστική περίοδο και περιλαμβάνουν μεταξύ άλλων:
 - Α) κάλυψη των υλικών εκσκαφής κατά την μεταφορά τους, και συχνή διαβροχή των χώρων εναπόθεσης και των υλικών.
 - Β) Διαβροχή των διαδρόμων κίνησης των οχημάτων και
 - Γ) Πλύσιμο των τροχών των οχημάτων του εργοταξίου και των πλαστικών μπαριέτων τύπου NJ
- Οι χώροι εναπόθεσης υλικών εργοταξίου και ο αποκλεισμός της πρόσβασης από το κοινό σε αυτούς επιτυγχάνεται με την τοποθέτηση πλεγμάτων οριοθέτησης (χρώματος πορτοκαλί).

3. Κατασκευαστικά Χαρακτηριστικά Πινακίδων

3.1 Μέγεθος

Οι πινακίδες που χρησιμοποιήθηκαν στην μελέτη της εργοταξιακής σήμανσης είναι του ιδίου μεγέθους με αυτές της μόνιμης σήμανσης του οδικού τμήματος, στο οποίο τοποθετούνται, δηλαδή το μεσαίο μέγεθος τετράγωνο (παράγραφος 3.2.1 Κατασκευαστικά Χαρακτηριστικά Πινακίδων – Μέγεθος, σελίδα 13464 ΦΕΚ 905/Β/20-05-2011).

Όλες οι πινακίδες αναγγελίας κινδύνου (Κ) και οι ρυθμιστικές (Ρ) κατασκευάζονται σε τετράγωνο πλαίσιο με στρογγυλεμένες γωνίες με ακτίνα $r=30$ mm ή όπως ορίζεται στα σχέδια των πινακίδων που παρουσιάζονται στο Παράρτημα Β (ΦΕΚ 905/Β/20-05-2011)

Ειδικότερα (σύμφωνα με το παράρτημα Β Πινακίδες Εργοταξιακής Σήμανσης σελίδες από 13495 έως 13501 ΦΕΚ 905/Β/20-05-2011) έχουμε:

- Οι ρυθμιστικές πινακίδες Ρ-8 και Ρ-49, Ρ-50α, Ρ-50δ και Π-25 έχουν διαστάσεις 850mm x 850mm
- Η πινακίδα κινδύνου Κ-20 έχει διαστάσεις 1055mm x 948mm (Πλάτος x Ύψος)

3.2 Χρώμα

Το βασικό στοιχείο διαφοροποίησης της εργοταξιακής από τη μόνιμη σήμανση επιτυγχάνεται με χρώμα φθορίζον κίτρινο σε όλο το υπόβαθρο των πληροφοριακών πινακίδων Παράρτημα Β (ΦΕΚ 905/Β/20-05-2011), ενώ στις ορθογώνιες πινακίδες ρυθμιστικές και κινδύνου (Κ και Ρ) το κίτρινο υπόβαθρο περιορίζεται στην επιφάνεια μεταξύ του τριγωνικού ή κυκλικού σχήματος των πινακίδων του ΚΟΚ και του ορθογωνίου πλαισίου.

Οι χρωματικές περιοχές του φθορίζοντος κίτρινου χρώματος κατά την ημέρα και τη νύκτα ορίζονται αντίστοιχα στον Πίνακα Δ-4, ενώ οι ελάχιστες τιμές του συντελεστή αντανάκλαστικότητας R' ορίζονται στον Πίνακα Δ-5 (σελίδα 13544 Παράρτημα Δ - ΦΕΚ 905/Β/20-05-2011).

Επισημαίνεται ότι:

- το κίτρινο χρώμα του εσωτερικού υποβάθρου (που προβλέπεται από τον ΚΟΚ) αντικαθίσταται με λευκό σε όλες τις πινακίδες αναγγελίας κινδύνου (Κ) και στην Ρ-1,
- στην περίμετρο του ορθογωνίου που υλοποιείται με κίτρινο φθορίζον χρώμα δεν επιτρέπεται η τοποθέτηση μαύρης γραμμής ως πλαίσιο, ώστε να υπάρχει διαφοροποίηση από τις μόνιμες πινακίδες παρόμοιας μορφής που τοποθετούνται π.χ. στις περιοχές σχολείων.

Όσες πινακίδες τοποθετούνται για τις ανάγκες της εργοταξιακής σήμανσης, εφόσον πρόκειται να παραμείνουν και για την κανονική λειτουργία του τελικού έργου, αυτές θα πρέπει να είναι όμοιες με τις συμβατικές πινακίδες που χρησιμοποιούνται για τη μόνιμη σήμανση.

3.3 Υλικά κατασκευής

Το σώμα των πινακίδων κατασκευάζεται από υλικό ίδιο με αυτό των πινακίδων της μόνιμης σήμανσης.

Το αντανάκλαστικό υλικό (της πρόσθιας επιφάνειας) των πινακίδων θα είναι μιας κατηγορίας ανώτερης από αυτή της μόνιμης σήμανσης που υπάρχει στο οδικό τμήμα, δηλαδή τύπου ΙΙΙ (παράγραφος 3.2.3 Υλικά Κατασκευής, σελίδα 13465 ΦΕΚ 905/Β/20-05-2011).

Το υπόβαθρο κίτρινου χρώματος θα είναι από φθορίζον αντανάκλαστικό υλικό, τύπου ΙΙΙ σύμφωνα με τα οριζόμενα στην προηγούμενη παράγραφο.

Ειδικά όμως οι πινακίδες οριοθέτησης των έργων, θα φέρουν αντανάκλαστικό υλικό κατηγορίας τύπου ΙΙ (βλ. προδιαγραφή Σ-311/86 και ΔΜΕΟ/ε/Ο/1102/1977).

3.4 Στήριξη πινακίδων

Σε θέσεις όπου, με επαρκή αιτιολόγηση, δεν είναι δυνατή η τοποθέτηση πινακίδων με μόνιμη στήριξη (πάκτωση στο έδαφος), θα πρέπει οι χρησιμοποιούμενες βάσεις στήριξης να προσφέρουν επαρκή ευστάθεια έναντι της ανεμοπίεσης. Οι βάσεις στήριξης θα είναι προκατασκευασμένες από σκυρόδεμα ή χάλυβα ή άλλο ανακυκλωμένο σκληρό υλικό (βλ. Σχήμα 3.2.4-1 σελίδα 13466 ΦΕΚ

905/B/20-05-2011) και έχουν σχήμα ορθογωνικό με διαστάσεις και βάρος που θα καλύπτουν τις απαιτήσεις ευστάθειας χωρίς την τοποθέτηση πρόσθετων φορτίων.

Το ύψος της βάσης στήριξης δεν πρέπει να υπερβαίνει τα 120 mm, οι δε γωνίες και ακμές πρέπει να είναι στρογγυλεμένες.

Για τις πινακίδες που τοποθετούνται σε μόνιμη στήριξη θα εφαρμόζονται τα οριζόμενα στο Μέρος 4 «Στήριξη Πινακίδων Σήμανσης» των ΟΜΟΕ-ΚΣΑ και ειδικά για τις μετακινήτες πινακίδες θα εφαρμόζονται οι απαιτήσεις για παθητική ασφάλεια κτλ., που ορίζονται στο κεφάλαιο 4 του εν λόγω Μέρους 4 (ΦΕΚ 905/B/20-05-2011)

Οι πινακίδες σήμανσης τοποθετούνται σε επαρκές ύψος, ώστε να γίνονται έγκαιρα αντιληπτές από τους οδηγούς. Το ελάχιστο ύψος του κάτω άκρου της πινακίδας από την επιφάνεια κυκλοφορίας ορίζεται σε 1,20 m για υπεραστικές και περιαστικές οδούς και σε 2,30m. για αστικές εφόσον υπάρχει κίνηση πεζών κάτω από αυτές. Σε καμιά περίπτωση δεν επιτρέπεται η χρησιμοποίηση πρόσθετων στοιχείων για την αύξηση της ευστάθειας έναντι της ανεμοπίεσης, για λόγους προστασίας της Οδικής Ασφάλειας.

Οι πινακίδες οριοθέτησης των έργων (Π-77, Π-78) τοποθετούνται απευθείας στη βάση στήριξης, με ύψος (y) της κατώτερης ακμής τους από την επιφάνεια κυκλοφορίας περίπου 0,20 m. Σε όλο των μήκος της ζώνης έργων επιβάλλεται να διατηρείται σταθερά το ίδιο ύψος της στέγης των πινακίδων από το οδόστρωμα κυκλοφορίας.

Επιτρέπεται η χρησιμοποίηση και αναδιπλούμενων (roll-up signs) ή περιστρεφόμενων πινακίδων διπλής όψης από ανακυκλωμένο υλικό από χυτοσίδηρο (εάν αυτό απαιτηθεί).

Οι πρόσθετες πληροφοριακές πινακίδες (π.χ. Πρ-1), στις κύριες πινακίδες σήμανσης, κατασκευάζονται από το ίδιο υλικό και σε ανάλογο μέγεθος.

3.5 Πρόσθετα Στοιχεία Οριζόντιας Εργοταξιακής Σήμανσης

Για την απαγόρευση στάθμευσης και την διευκόλυνση στροφής των αστικών λεωφορείων, όπου χρειαστεί θα τοποθετηθούν:

- Εύκαμπτοι οριοδείκτες μικρού ύψους περίπου 20 cm (π.χ. φτερά καρχαρία, βλ.

Σχήμα 4.3-2). Αυτοί είναι επαναφερόμενα (ανακλινόμενα) φύλλα πλαστικού υλικού που φέρουν και στις δυο όψεις αντανakλαστικά στοιχεία λευκού χρώματος, με δείκτη αντανakλαστικότητας τουλάχιστον ίσο με την κατηγορία τύπου II της Προδιαγραφής Σ311/1986 και ΔΜΕΟ/ε/οικ/1102/1997.

4. Συντήρηση

Η συντήρηση της εργοταξιακής σήμανσης – ασφάλισης, πρέπει να γίνεται με ευθύνη του αναδόχου του έργου.

Η τακτική συντήρηση της εργοταξιακής σήμανσης-ασφάλισης θα διενεργείται σε συγκεκριμένες χρονικές στιγμές, που καθορίζονται με ειδικό πρόγραμμα, το οποίο θα υποβάλλει ο ανάδοχος και θα εγκρίνει η Υπηρεσία, που θα συνοδεύεται από τη μελέτη της εργοταξιακής σήμανσης-ασφάλισης. Η τακτική συντήρηση περιλαμβάνει:

α. Τον τακτικό έλεγχο, για τη διαπίστωση της καλής κατάστασης και τον εντοπισμό όσων στοιχείων χρειάζονται συντήρηση ή αντικατάσταση.

β. Την υποβολή έκθεσης μετά το πέρας του τακτικού ελέγχου με αναλυτική αναφορά για την υφιστάμενη λειτουργική κατάσταση των στοιχείων της σήμανσης και ασφάλισης της οδού στη ζώνη επιρροής των έργων.

γ. Το πρόγραμμα συντήρησης/αντικατάστασης σήμανσης ή/και στοιχείων ασφάλισης, το οποίο στηρίζεται στις εκθέσεις των τακτικών ελέγχων και διενεργείται μέσα σε 24 ώρες από το πέρας αυτών (των ελέγχων).

Τόσο οι εκθέσεις των τακτικών ελέγχων, όσο και οι δραστηριότητες συντήρησης /αντικατάστασης, συντάσσονται σε ειδικό φυλλάδιο (πίνακας Α-1 / σελίδα 13489- ΦΕΚ 905/B/20-05-2011)), το οποίο υποβάλλεται στην επιβλέπουσα Υπηρεσία.

Τέλος σύμφωνα με τον κατάλογο ελέγχου τήρησης ειδικών απαιτήσεων ως υπεύθυνος ασφαλείας εργοταξιακής σήμανσης ορίζεται ο:

5. Εγκατάσταση/Τοποθέτηση Κατακόρυφης Σήμανσης

Η εγκατάσταση/τοποθέτηση της κατακόρυφης σήμανσης εκτελείται εφαρμόζοντας τους εξής κανόνες:

- (1) Η εγκατάσταση της σήμανσης θα πρέπει να εκτελείται προοδευτικά κατά την κατεύθυνση της κυκλοφορίας
- (2) Τα στοιχεία της σήμανσης μπορεί να τοποθετούνται σε ένα ή δύο στάδια. Στη δεύτερη περίπτωση, κατά το πρώτο στάδιο αυτά τοποθετούνται όσο το δυνατόν πλησιέστερα στο σημείο οριστικής θέσης τους, αλλά οπωσδήποτε εκτός του οδοστρώματος. Η όψη των στοιχείων της σήμανσης δεν πρέπει να είναι ορατή από τους οδηγούς και γι' αυτό όπου χρειάζεται αυτή πρέπει να καλύπτεται. Κατά το δεύτερο στάδιο τα στοιχεία της σήμανσης εγκαθίστανται στην οριστική θέση και απομακρύνονται τα καλύμματά τους.
- (3) Η εργασία εγκατάστασης/τοποθέτησης των στοιχείων της σήμανσης πρέπει να αρχίζει με την τοποθέτηση της προειδοποιητικής πινακίδας K-20
- (4) Το όχημα μεταφοράς του εξοπλισμού της σήμανσης πρέπει να πλησιάσει τη θέση του εργοταξίου μέσω της κυκλοφορίας και να σταθμεύσει ασφαλώς, έτσι ώστε να μειωθεί κατά το δυνατόν η εμπλοκή του με την κυκλοφορία της οδού, έχοντας θέσει σε λειτουργία τους κίτρινους προειδοποιητικούς φανούς.
- (5) Κατά τη στάθμευση το όχημα μεταφοράς του εξοπλισμού, πρέπει να προστατεύεται με τοποθέτηση των πινακίδων του KOK P-52α ή P-52δ. Σε οδούς με επιτρεπόμενη ταχύτητα $V \geq 60$ km/h κατά τη διάρκεια της εγκατάστασης της σήμανσης, πρέπει να τοποθετείται εξοπλισμός αποκλεισμού λωρίδας στα 30 m πίσω από το σταθμευμένο όχημα.
- (6) Η φόρτωση-εκφόρτωση των πινακίδων, πρέπει να γίνεται από την πλευρά του οχήματος, που βρίσκεται στο μη κυκλοφορούμενο χώρο της οδού.
- (7) Το όχημα μεταφοράς του εξοπλισμού της σήμανσης θα μετακινείται προς την επόμενη θέση εκφόρτωσης ακολουθούμενο από ένα όχημα αποκλεισμού λωρίδας και θα ακολουθούνται οι διαδικασίες που περιγράφονται στα προηγούμενα, μέχρι να τοποθετηθούν όλα τα στοιχεία της σήμανσης.
- (8) Οι κώνοι ή οι πινακίδες οριοθέτησης έργων τοποθετούνται σε u960 περίπτωση εργασίας εκτός των παρυφών του οδοστρώματος, κατά τη ροή της κυκλοφορίας, με ένα όχημα που μεταφέρει τα στοιχεία της σήμανσης, μαζί με ένα όχημα αποκλεισμού λωρίδας.
- (9) Μετά την ολοκλήρωση της τοποθέτησης της σήμανσης, αφού σβήσουν οι προειδοποιητικοί φανοί που βρίσκονται, τόσο στο όχημα μεταφοράς του εξοπλισμού της σήμανσης, όσο και στο όχημα αποκλεισμού λωρίδας, οπότε τα οχήματα εισέρχονται στην κανονική κυκλοφορία και εγκαταλείποντας το εργοτάξιο.

6. Απομάκρυνση/Αφαίρεση Κατακόρυφης σήμανσης

Η απομάκρυνση/αφαίρεση της κατακόρυφης σήμανσης εκτελείται εφαρμόζοντας τους εξής κανόνες:

- (1) Γενικά εφαρμόζεται διαδικασία παρεμφερής με εκείνη της εγκατάστασης /τοποθέτησης. Η κύρια διαφορά συνίσταται στη συχνότητα των σταδίων.
- (2) Πριν αρχίσει η απομάκρυνση/αφαίρεση, γίνεται επισταμένος έλεγχος, ώστε να διασφαλισθεί ότι δεν υπάρχουν εργαζόμενοι, εργοταξιακά οχήματα, μηχανήματα, υλικά και μπάζα στο εργοτάξιο.
- (3) Οι προειδοποιητικές πινακίδες K-20 παραμένουν μέχρι να αφαιρεθούν όλος ο εξοπλισμός σήμανσης.
- (4) Σε κάθε περίπτωση πρέπει να χρησιμοποιείται ένα όχημα αποκλεισμού λωρίδας, προκειμένου να προστατεύεται το όχημα που μεταφέρει τα στοιχεία της σήμανσης. Αυτό το όχημα θα διατηρείται σε κατάλληλη απόσταση, συνήθως 30 έως 45 m σε υπεραστικές οδούς και 15 m σε αστικές, από το όχημα μεταφοράς του εξοπλισμού της σήμανσης, εμπρός ή πίσω από αυτό, σε σχέση με την επερχόμενη κυκλοφορία.


(5) Οι κώνοι και οι πινακίδες οριοθέτησης έργων είναι τα πρώτα στοιχεία που αφαιρούνται, ενώ το όχημα που μεταφέρει τα στοιχεία της σήμανσης λειτουργεί εντός των ορίων της αποκλεισμένης περιοχής, όπου το πλάτος επαρκή.

(6) Μετά την ολοκλήρωση της απομάκρυνσης των κώνων και των πινακίδων οριοθέτησης έργων, και τα δύο οχήματα πλησιάζουν την τελευταία τοποθετημένη πινακίδα (συνήθως τη P-36), και αφαιρούνται όλα τα στοιχεία της σήμανσης με αντίθετη σειρά από αυτή της διαδικασίας τοποθέτησης. Η εργασία αυτή συνήθως απαιτεί τη χρήση ενός οχήματος αποκλεισμού λωρίδας εμπρός από το όχημα που μεταφέρει τα στοιχεία της σήμανσης, το οποίο θα έχει στο εμπρόσθιο μέρος την πινακίδα του ΚΟΚ Ρ-52α ή Ρ-52δ.

(7) Οι προειδοποιητικές πινακίδες Κ-20 είναι τα τελευταία στοιχεία σήμανσης που αφαιρούνται.


(8) Όταν ολοκληρωθεί η διαδικασία απομάκρυνσης των στοιχείων της σήμανσης, αφού σβήσουν οι προειδοποιητικοί φανοί που βρίσκονται, τόσο στο όχημα μεταφοράς του εξοπλισμού της σήμανσης, όσο και στο όχημα αποκλεισμού λωρίδας, τότε τα οχήματα εισέρχονται στην κανονική κυκλοφορία και εγκαταλείποντας το εργοτάξιο.


Ο μελετητής

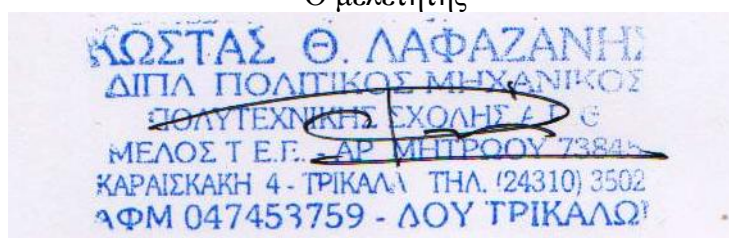

Κώστας Λαφαζάνης
Πολιτικός Μηχανικός

ΔΗΜΟΣ ΛΑΡΙΣΑΙΩΝ
MUNICIPALITY OF LARISSA

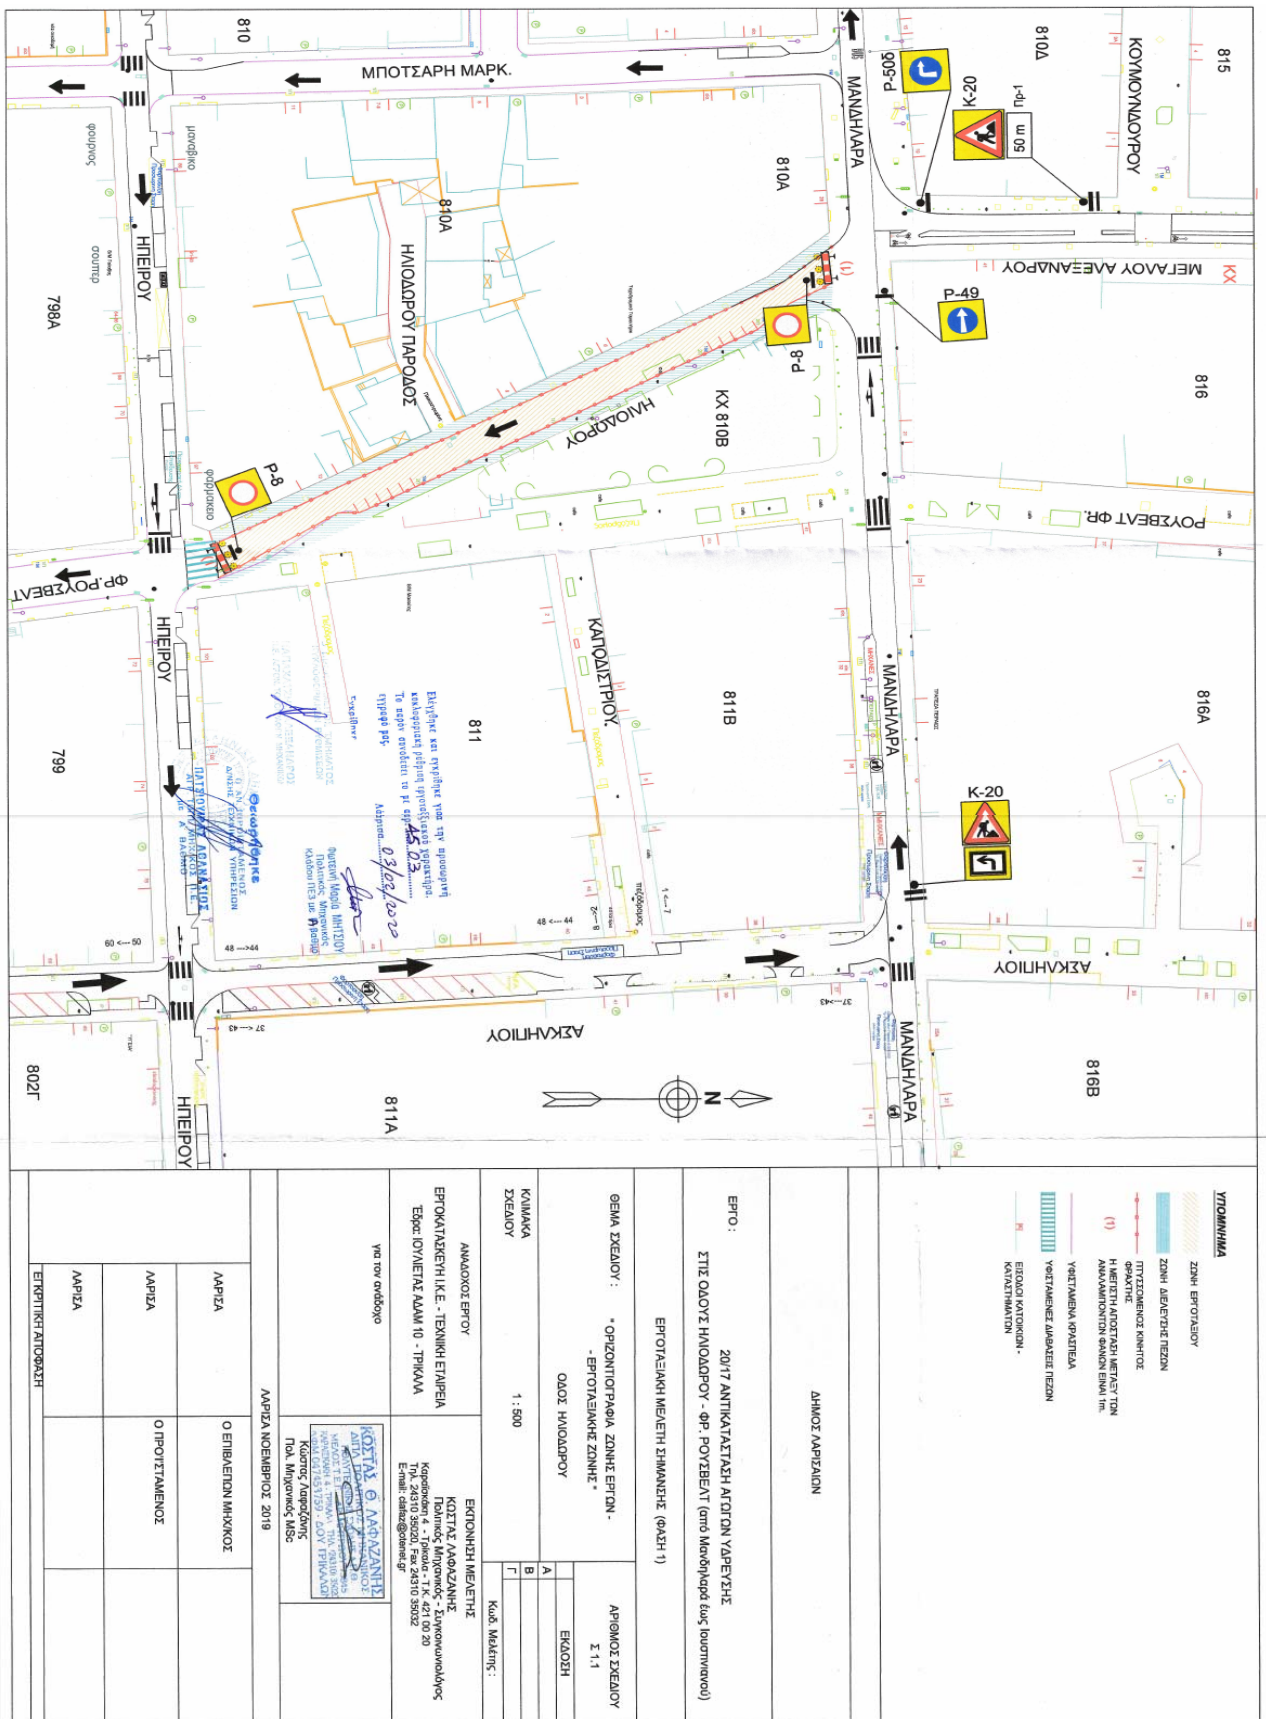

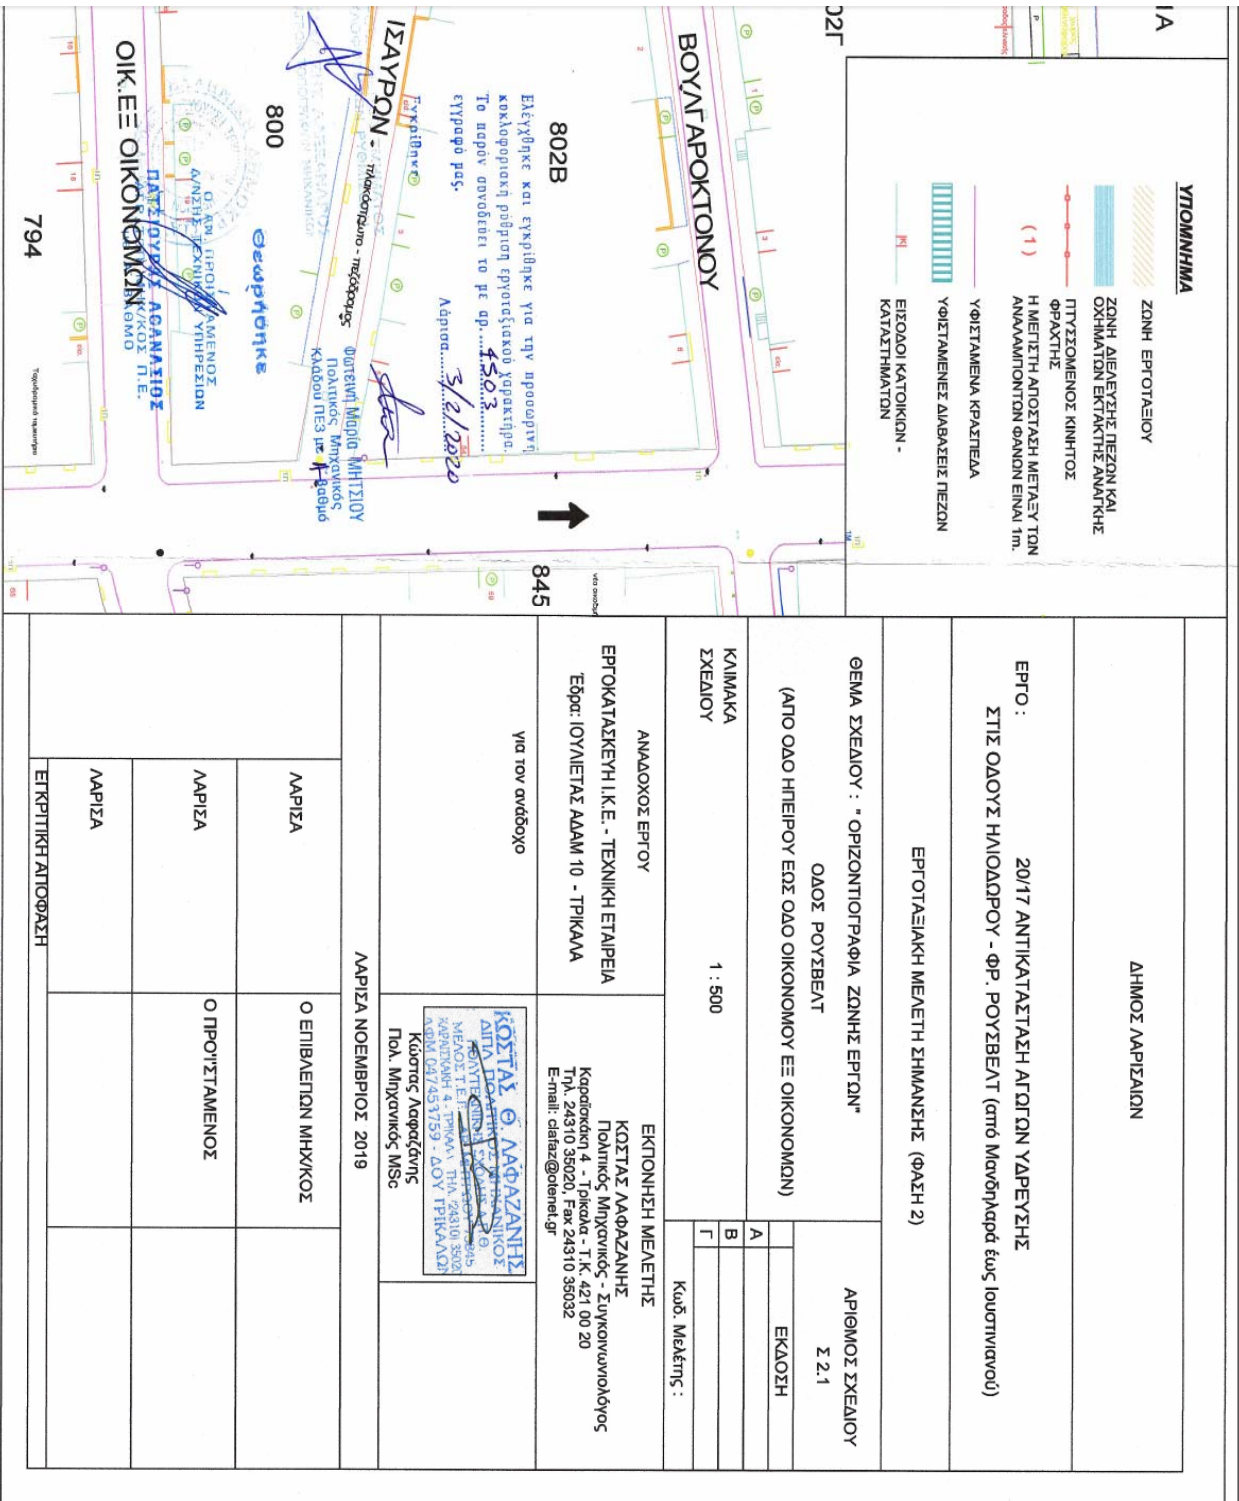



[illegible]

Σελίδα 19 από 20

