




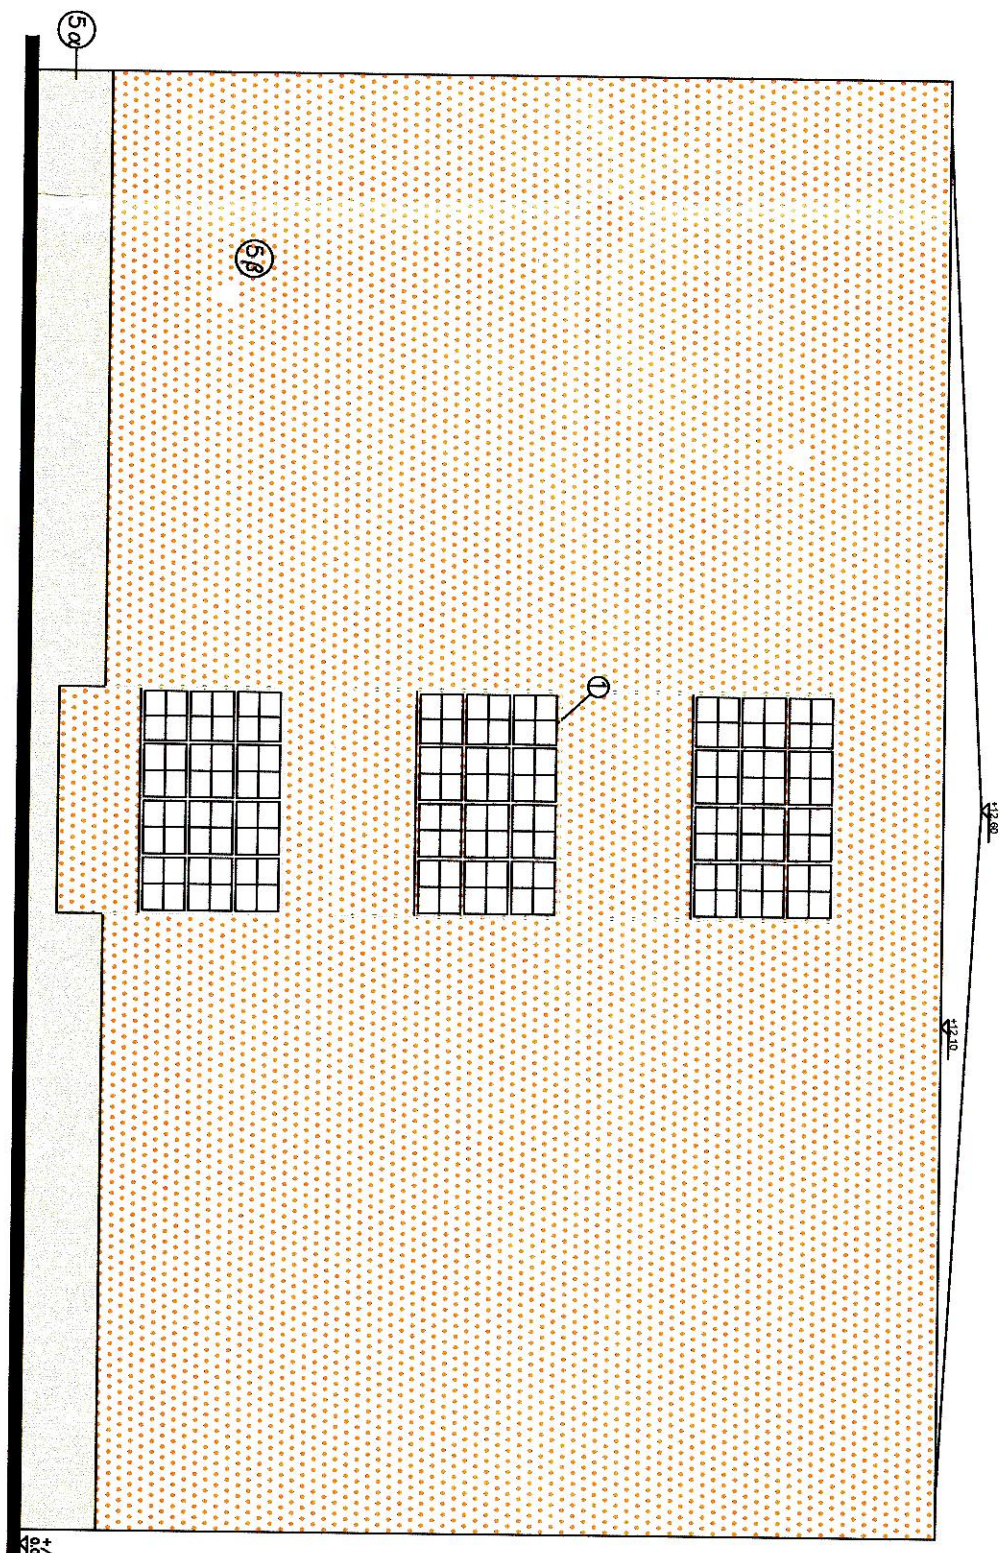

ΔΕΞΙΑ ΠΛΑΤΙΑ ΟΥΨΗ

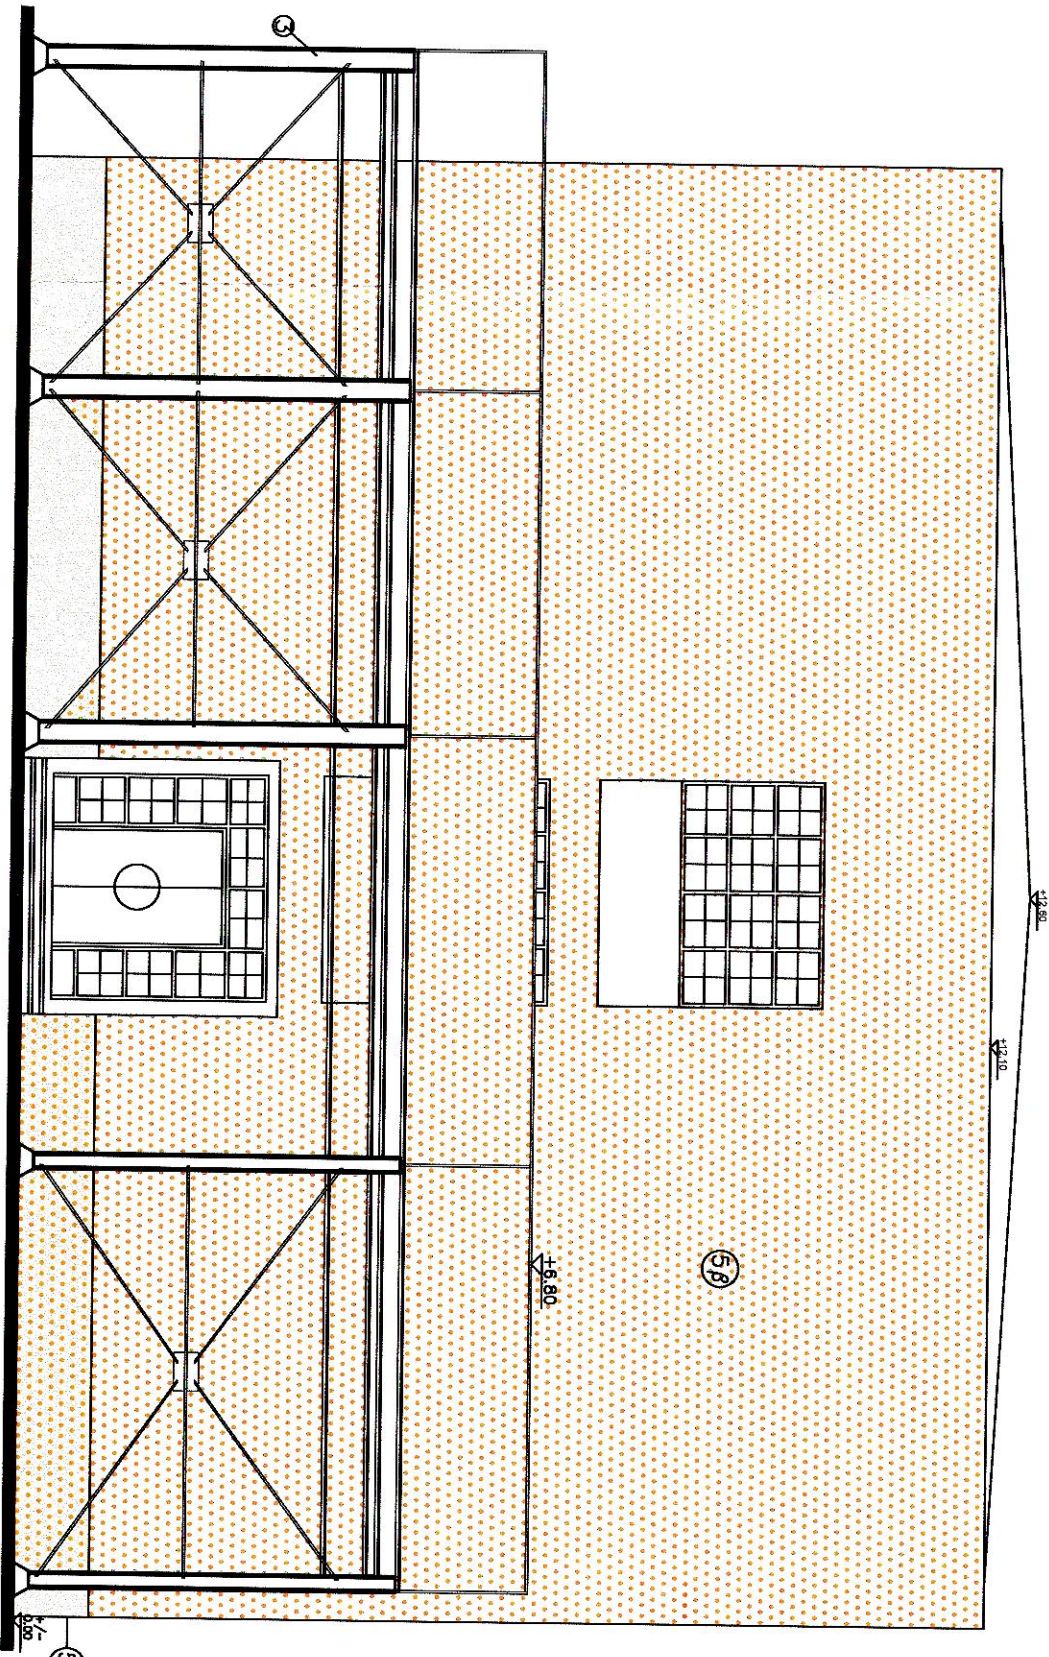

ΑΡΙΣΤΕΡΗ ΠΛΑΤΙΑ ΟΥΨΗ

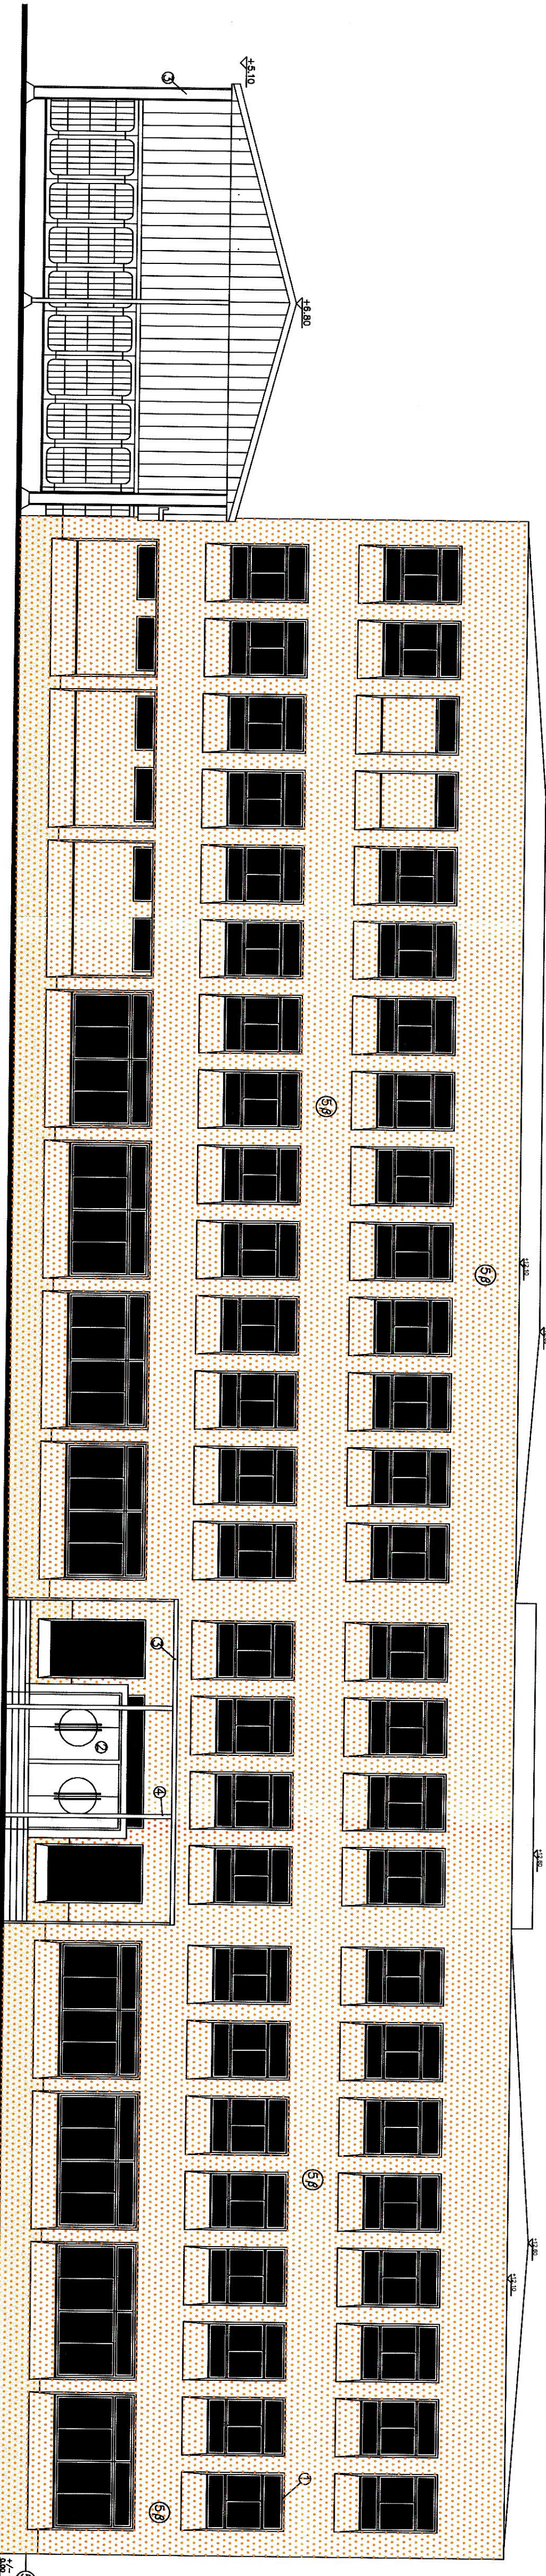

ΠΡΟΣΟΨΗ



ΠΙΣΩ ΟΥΨΗ

- ΠΙΝΑΚΑΣ ΥΛΙΚΩΝ
1. ΚΟΥΦΟΛΟΓΑ ΑΛΟΥΜΙΝΙΟΥ
 2. ΜΕΤΑΛΛΙΚΕΣ ΤΟΡΤΕΣ
 3. ΜΕΤΑΛΛΙΚΟ ΣΤΕΓΑΣΤΡΟ
 4. ΜΕΤΑΛΛΙΚΕΣ ΚΟΛΟΝΕΣ
 - 5α. ΕΠΙΧΡΙΣΜΑΤΑ ΓΩΝΗ ΥΨΗΛΗΣ ΣΤΕΓΑΝΟΣΗΣ
 - 5β. ΕΠΙΧΡΙΣΜΑΤΑ

ΔΗΜΟΣ ΑΡΙΣΤΕΙΔΙΩΝ
ΔΙΕΥΘΥΝΣΗ ΤΕΧΝΙΚΩΝ ΥΠΗΡΕΣΙΩΝ
ΤΜΗΜΑ ΣΥΝΤΗΡΗΣΗΣ
ΔΗΜΟΤΙΚΩΝ ΚΤΙΡΙΩΝ

ΕΡΓΟ: ΤΟΙΧΟΘΕΤΗΣ ΕΞΩΤΕΡΙΚΗΣ ΘΕΡΜΟΚΛΟΣΗΣ ΣΤΟΥΣ ΤΟΙΧΟΥΣ ΚΑΙ ΤΗΝ ΟΡΟΦΗ ΤΟΥ ΣΟΥ ΓΥΜΝΑΣΙΟΥ ΑΡΙΣΤΕΙΔΩΝ ΜΕ ΑΡΧΗΤΕΚΤΟΝΙΚΑ

ΘΕΜΑ ΣΧΕΔΙΟΥ: ΟΥΡΕΙΣ ΣΟΥ ΓΥΜΝΑΣΙΟΥ ΜΕ ΘΕΡΜΟΤΗΤΟΠΡΟΣΤΑΣΙΑ

Α03

ΚΑΙΜΑΚΑ 1:100

ΜΕΛΕΤΗΤΗΣ: ΧΡΥΣΟΒΑΛΑΝΤΟΥ ΜΑΚΡΟΤΙΛΛΗΝΟΥΔΗ
ΠΟΛΙΤΙΚΟΣ ΜΗΧΑΝΙΚΟΣ

Η ΑΝ. ΠΡΟΤΕΙΝΕΝ	ΚΑΤΕΡΓΑ ΔΙΑΝΕΛΟΥ
ΤΜΗΜΑΤΟΣ ΣΥΝΤΗΡΗΣΗΣ	ΑΡΧΙΤΕΚΤΟΝΙΚΟΝ
ΔΗΜΟΤΙΚΩΝ ΚΤΙΡΙΩΝ	ΔΗΜΟΤΙΚΩΝ ΚΤΙΡΙΩΝ
Ο ΑΝ. ΠΡΟΤΕΙΝΕΝ	ΑΝΑΛΟΓΙΣΤΑ ΤΑ ΤΟΙΧΟΓΡΑΦΙΑ
ΔΙΕΥΘΥΝΣΗ ΤΕΧΝΙΚΩΝ	ΤΟΙΧΟΓΡΑΦΙΩΝ ΜΗΧΑΝΙΚΩΝ
ΥΠΗΡΕΣΙΩΝ	

