


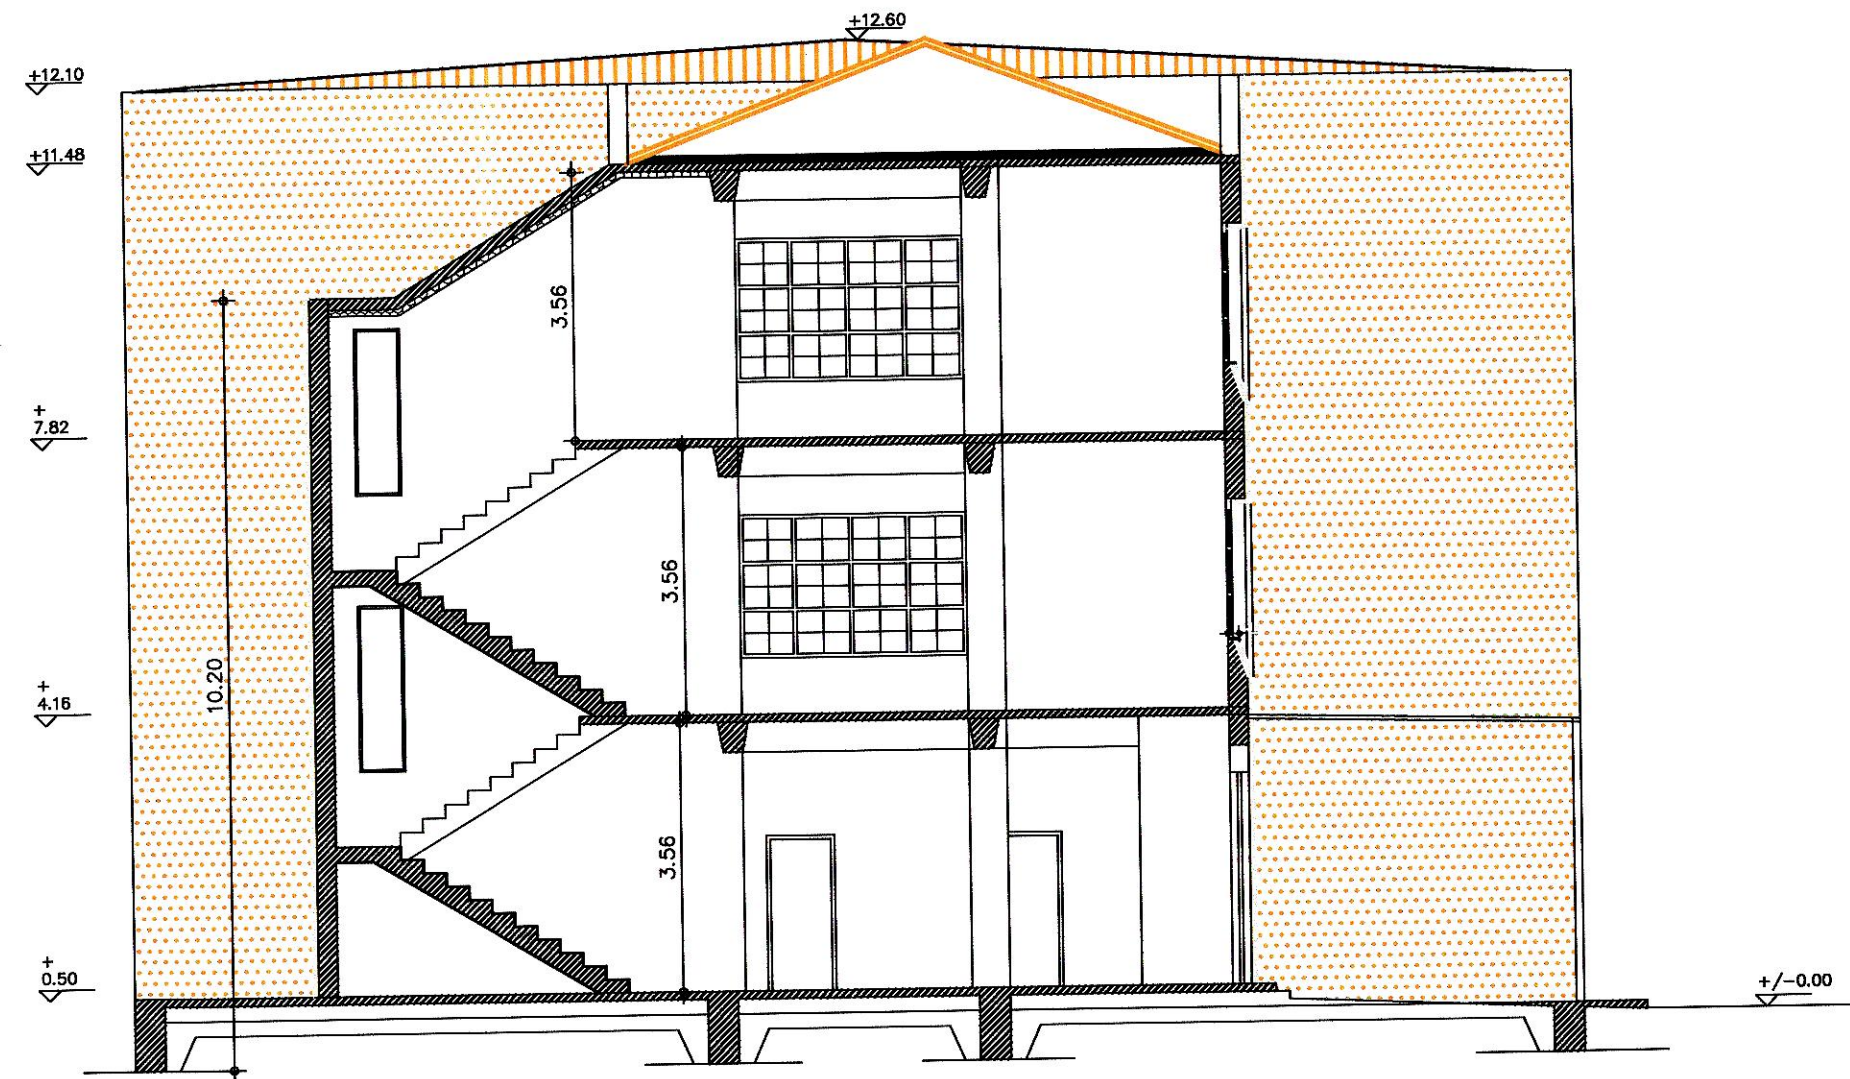

ΤΟΜΗ Α'Α

## ΔΗΜΟΣ ΛΑΡΙΣΑΙΩΝ

ΔΙΕΥΘΥΝΣΗ ΤΕΧΝΙΚΩΝ ΥΠΗΡΕΣΙΩΝ

ΤΜΗΜΑ ΣΥΝΤΗΡΗΣΗΣ

ΔΗΜΟΤΙΚΩΝ ΚΤΙΡΙΩΝ

ΕΡΓΟ: ΤΟΠΟΘΕΤΗΣΗ ΕΞΩΤΕΡΙΚΗΣ ΘΕΡΜΟΜΟΝΩΣΗΣ ΣΤΟΥΣ ΤΟΙΧΟΥΣ ΚΑΙ ΣΤΗΝ ΟΡΟΦΗ ΤΟΥ 5ου ΓΥΜΝΑΣΙΟΥ ΛΑΡΙΣΑΣ ΜΕ ΧΡΗΣΗ ΙΚΡΙΩΜΑΤΩΝ

ΘΕΜΑ ΣΧΕΔΙΟΥ: ΤΟΜΕΣ Α'Α / Β'Β 5ου ΓΥΜΝΑΣΙΟΥ

ΑΡΙΘΜΟΣ  
ΣΧΕΔΙΟΥ

A04

ΚΛΙΜΑΚΑ 1:100

ΜΕΛΕΤΗΤΗΣ: ΧΡΥΣΟΒΑΛΑΝΤΟΥ ΜΑΚΡΟΓΙΑΝΝΟΥΔΗ  
ΠΟΛΙΤΙΚΟΣ ΜΗΧΑΝΙΚΟΣ

Η ΑΝ. ΠΡΟΙΣΤΑΜΕΝΗ  
ΤΜΗΜΑΤΟΣ ΣΥΝΤΗΡΗΣΗΣ  
ΔΗΜΟΤΙΚΩΝ ΚΤΙΡΙΩΝ

ΚΑΤΕΡΙΝΑ ΙΩΑΝΝΙΔΟΥ  
ΑΡΧΙΤΕΚΤΩΝ ΜΗΧΑΝΙΚΟΣ

Ο ΑΝ. ΠΡΟΙΣΤΑΜΕΝΟΣ  
ΔΙΕΥΘΥΝΣΗΣ ΤΕΧΝΙΚΩΝ  
ΥΠΗΡΕΣΙΩΝ

ΑΘΑΝΑΣΙΟΣ ΠΑΤΣΙΟΥΡΑΣ  
ΤΟΠΟΓΡΑΦΟΣ ΜΗΧΑΝΙΚΟΣ