


Οδός Νικηταρά

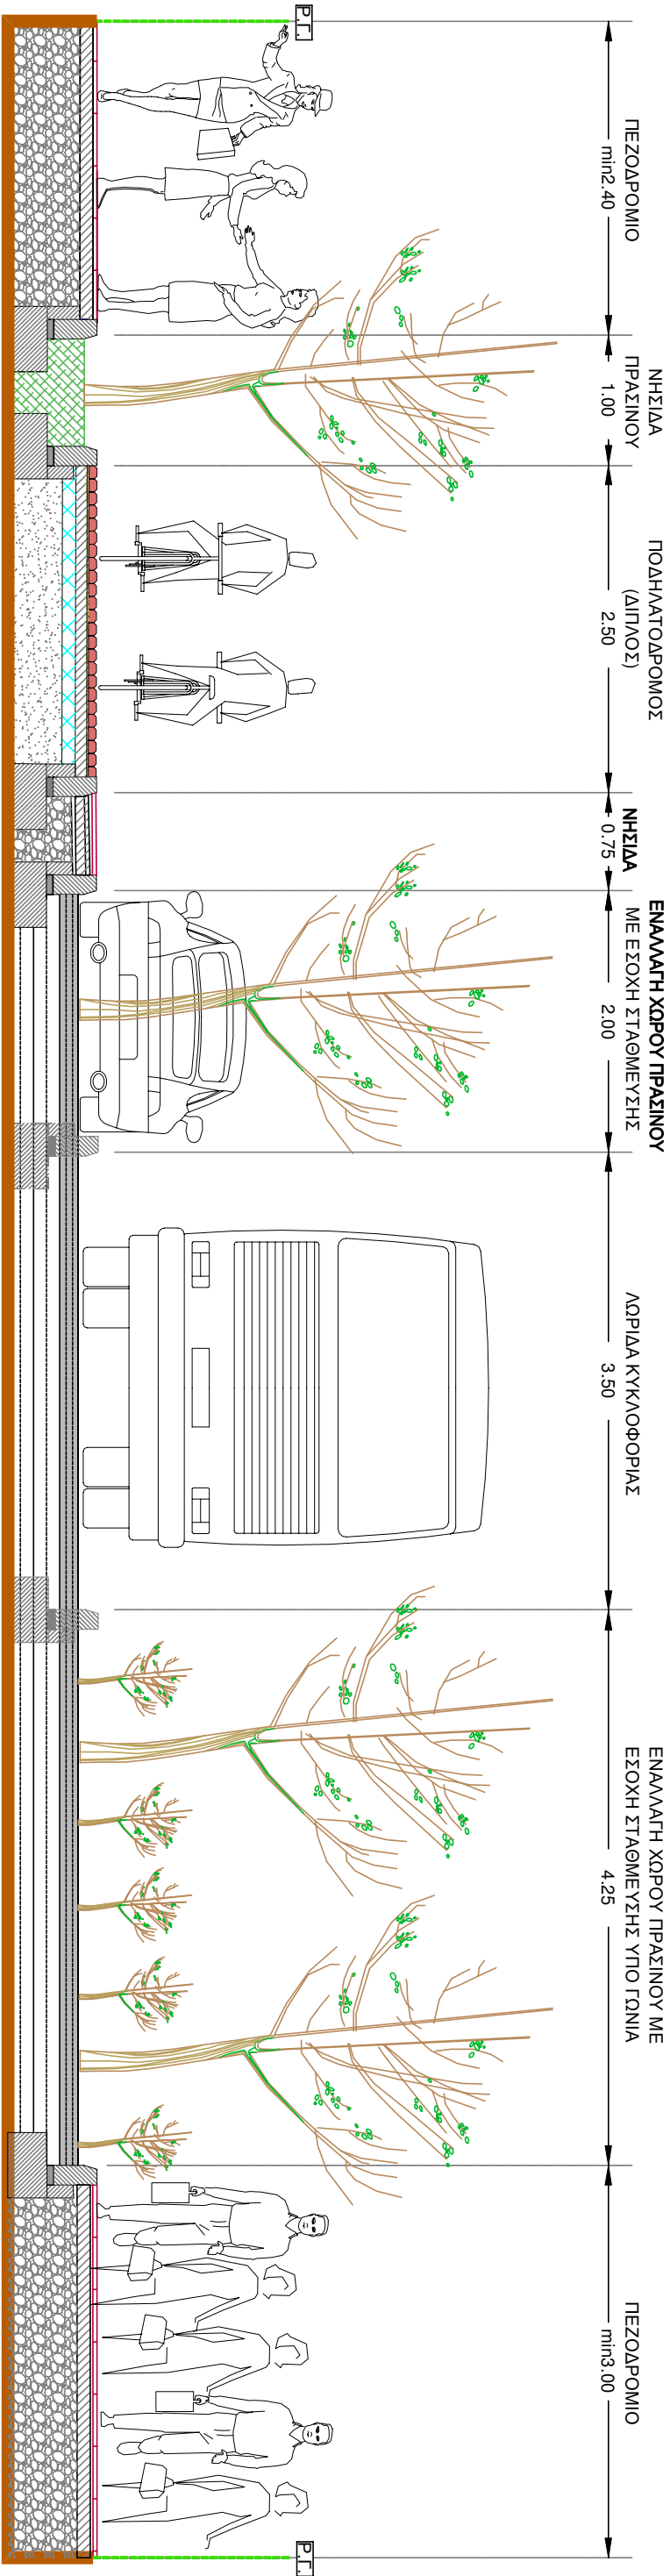

Σημείωση: Οι δύο τύποι στέγμευσης (παράλληλη και υπό γωνία) δύναται να εναλλάσσουν θέση με βάση τις παρόδες χρήσεις.