

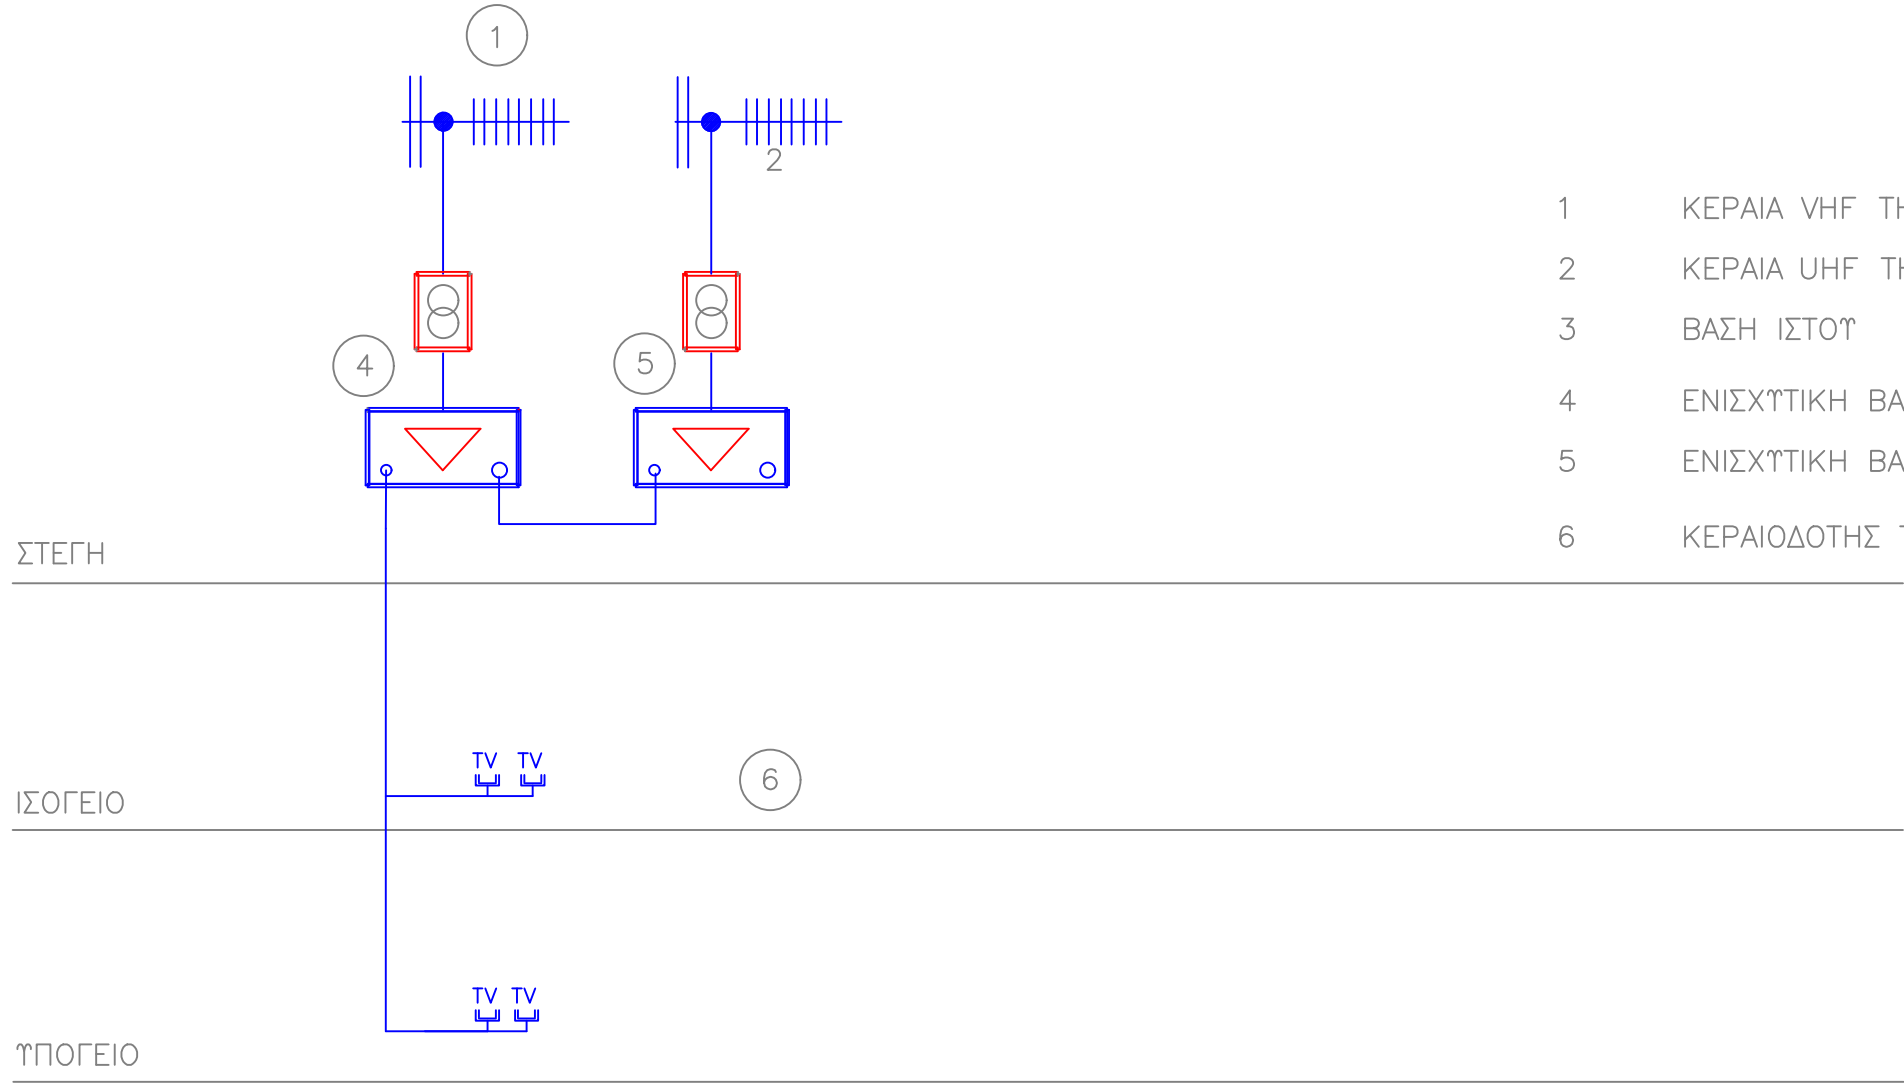





ΜΟΝΟΓΡΑΜΜΙΚΟ ΔΙΑΓΡΑΜΜΑ ΕΓΚΑΤΑΣΤΑΣΗΣ ΚΕΡΑΙΩΝ ΤΗΛΕΟΡΑΣΗΣ

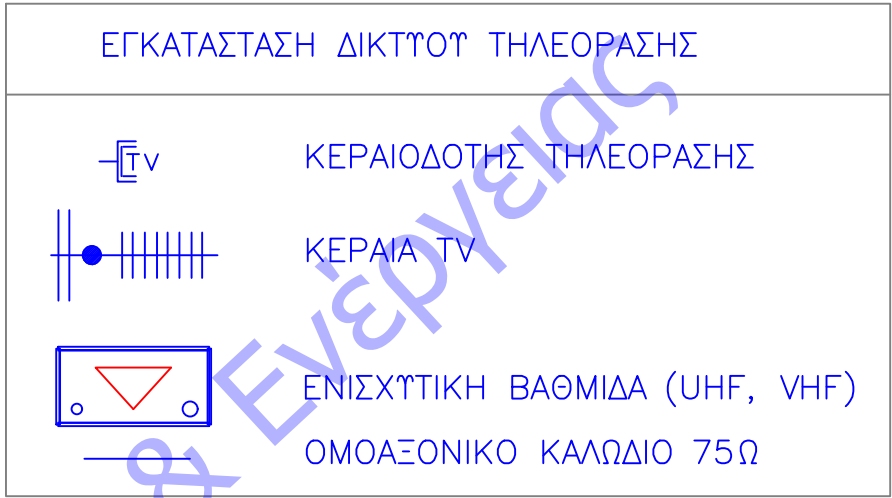

ΣΧΗΜΑΤΙΚΗ ΑΠΕΙΚΟΝΙΣΗ ΚΕΡΑΙΑΣ ΤΗΛΕΟΡΑΣΗΣ

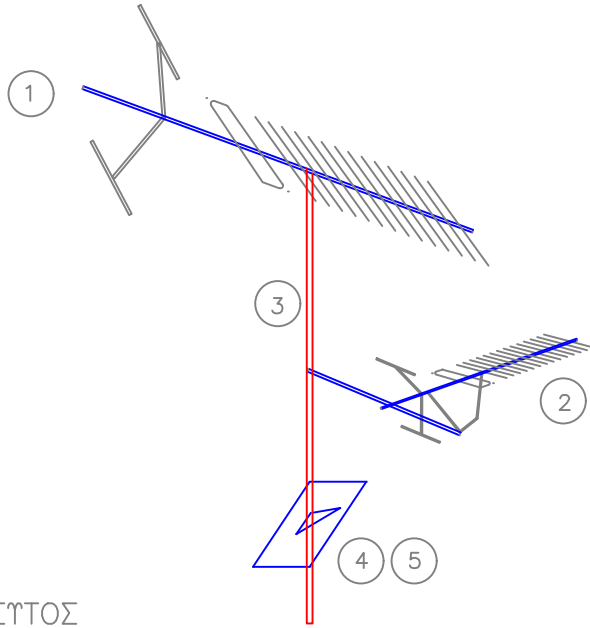

ΜΟΝΟΓΡΑΜΜΙΚΟ ΔΙΑΓΡΑΜΜΑ ΕΓΚΑΤΑΣΤΑΣΗΣ ΤΗΛΕΦΩΝΙΚΟΥ ΔΙΚΤΥΟΥ

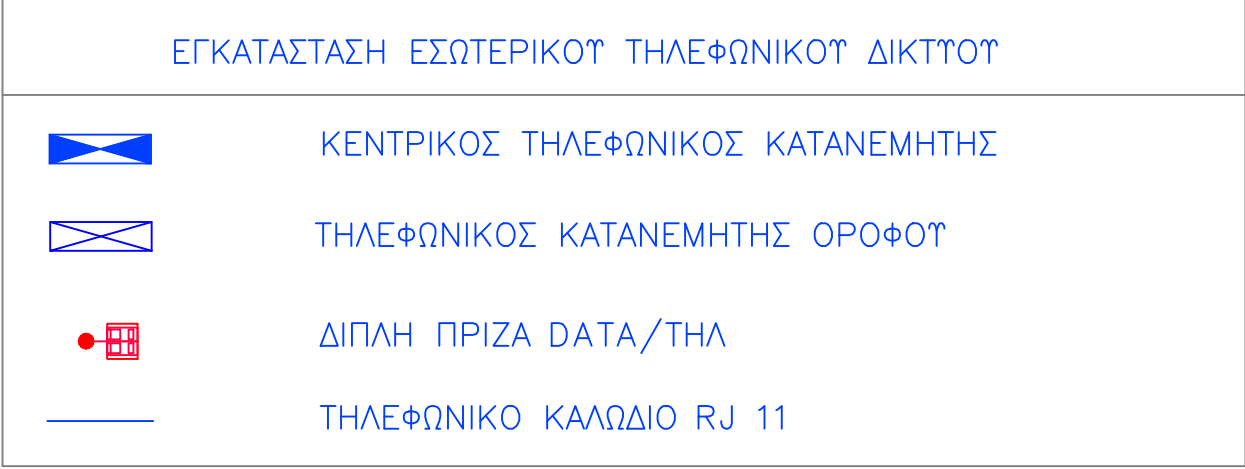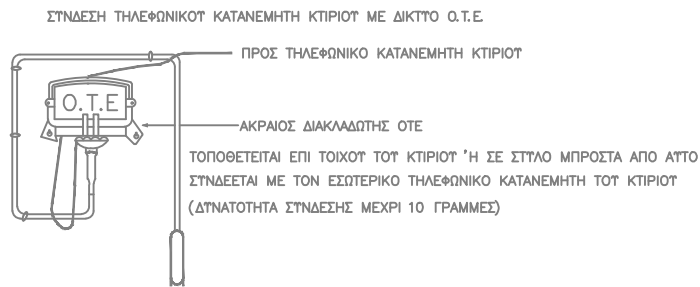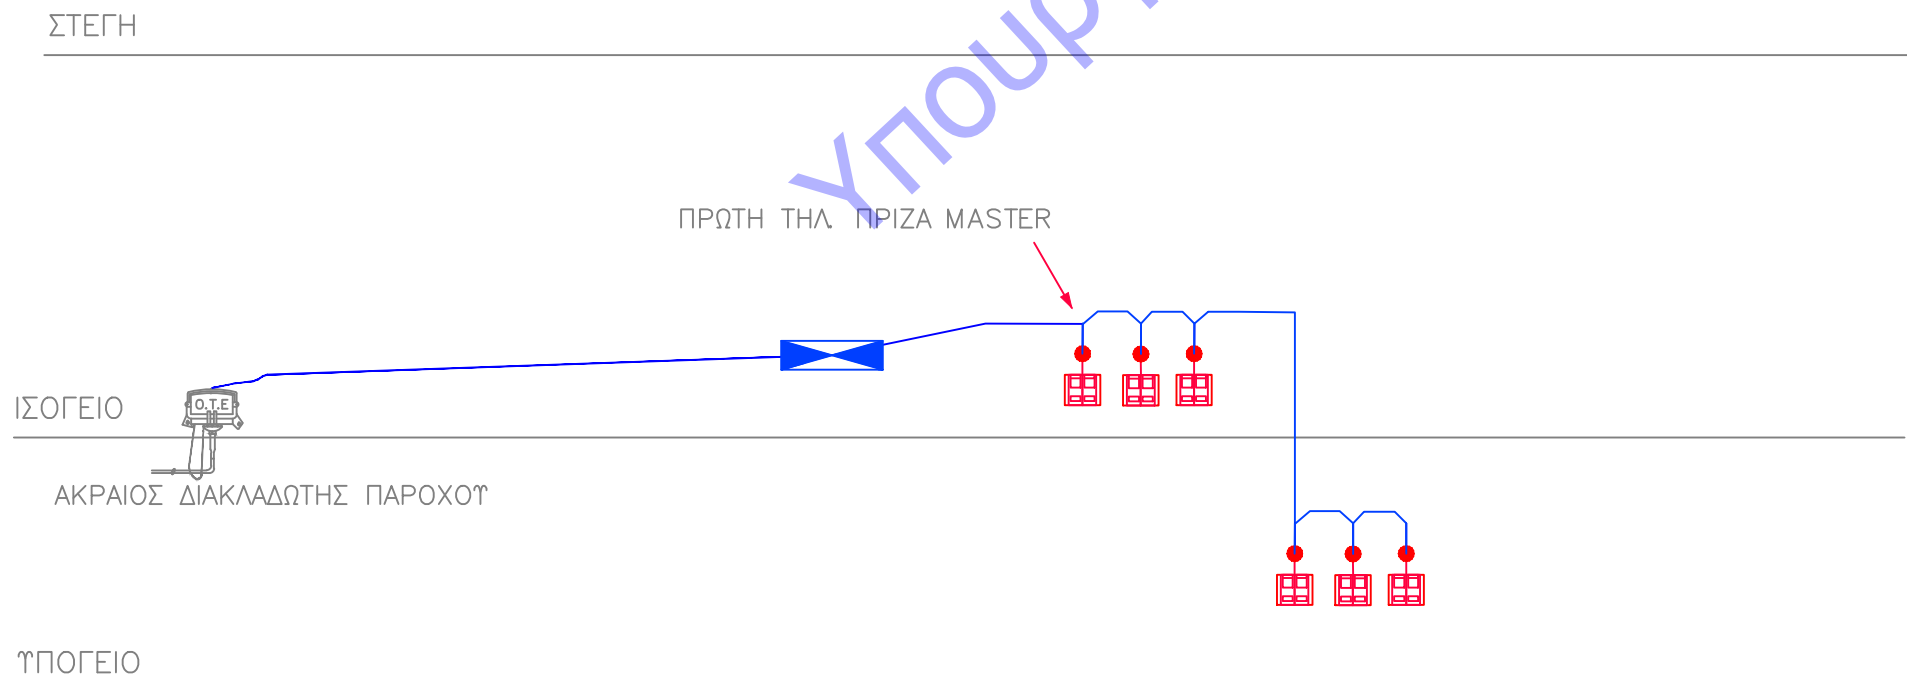

ΕΡΓΟΔΟΤΗΣ	ΔΗΜΟΤΙΚΟ ΓΗΡΟΚΟΜΕΙΟ ΛΑΡΙΣΑΣ	
ΕΡΓΟ	Κέντρο υποστήριξης ατόμων με Σύνδρομο Down	
ΘΕΣΗ	Κατσώνη Λ. 06 - Λάρισα	
ΜΕΛΕΤΗΤΕΣ	ΓΕΩΡΓΙΟΣ ΑΘ. ΚΑΡΑΒΙΔΕΣ διπλ. Μηχανολόγος Μηχανικός Α.Π.Θ	
Θ. Ε. Μ. Α.	ΗΛΕΚΤΡΟΛΟΓΙΚΑ ΜΟΝΟΓΡΑΜΜΙΚΟ ΑΣΘΕΝΩΝ ΡΕΥΜΑΤΩΝ	ΑΡ. ΣΧΕΔΙΟΥ ΗΛ5
ΚΑΙΜΑΚΑ	1:50	
ΧΡΟΝΟΣ ΜΕΛΕΤΗΣ	ΑΥΓΟΥΣΤΟΣ 2020	
ΥΠΟΓΡΑΦΗ	ΣΦΡΑΓΙΔΑ	