


ΕΚΤΥΠΟ ΑΝΤΙΤΥΠΟ	A/A Πρωτόγ: 472658
	Ημερ/α έκδοσης πρωτόγ: 05/09/2022 ΕΛΕΓΧΟΣ ΕΚΤΥΠΟΤΗΤΑΣ https://ec.europa.eu/advice/public/Voces/SearchDocFile







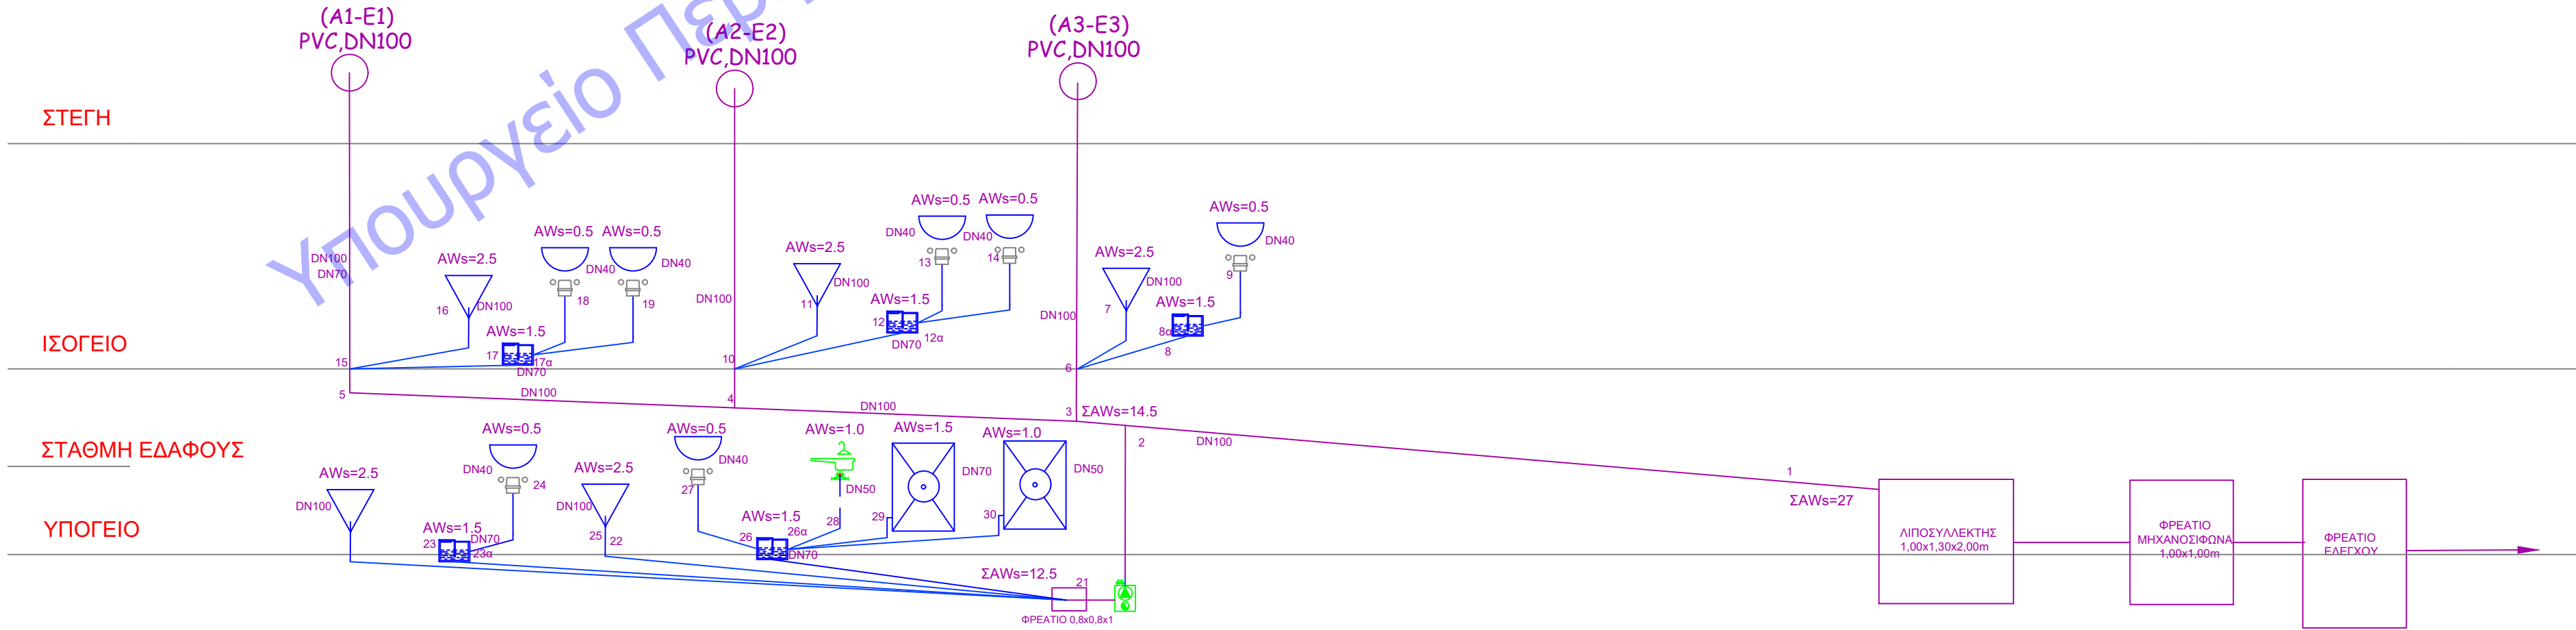

ΤΥΠΟΛΟΓΗΜΑ ΣΥΜΒΟΛΩΝ – ΕΓΚΑΤΑΣΤΑΣΗ ΑΠΟΚΕΤΕΤΗΣ		
ΚΑΤΩΦΛΗ	ΚΑΤΑΚΟΡΥΦΟ	ΠΕΡΙΓΡΑΦΗ
		ΣΥΜΦΩΝΗΜΕΝΟ ΜΕ ΣΧΗΜΑ D550 ΜΕ ΠΑΤΑΛΑ ΑΡΩΝ ΚΑΙ ΚΑΤΑΚΟΡΥΦΗ
		ΟΛΥΜΠΙΟΝ ΠΛΑΤΩΝ
		ΥΠΕΙΘΟ
		ΝΙΠΤΗΡΙΑΣ
		ΛΕΚΑΝΗ – ΔΟΧΕΙΟ ΕΚΠΛΩΣΗΣ
		ΝΕΡΟΧΥΤΗΣ
		FLOOR CLEAN OUT
		ΠΑΤΑ ΚΑΒΑΡΙΣΜΟΥ (ΣΩΛΗΝΑ) ΠΡΟΕΚΤΕΤΗ ΕΞ ΟΡΙΖΟΝΤΙΑ/ΚΑΤΑΚΟΡΥΦΗ ΟΔΕΤΗΣ
		ΜΙΚΡΑ ΑΕΡΙΣΜΟΤ (ΜΕ ΦΙΛΤΡΟ ΕΝΕΡΓΟΤ ΑΝΘΡΑΚΑ)
		ΤΟΠΙΚΗ ΑΝΤΛΙΑ ΑΠΛΑΤΩΝ ΕΝΔΕΙΚΤΙΚΟΤ ΤΥΠΟΤ "SOLOFLOT" ΚΑΤΑΜΗΛΗ ΚΑΙ ΝΕΡΟΧΥΤΗ ΚΑΙ ΟΛΥΜΠΙΟΝ ΠΛΑΤΩΝ
		ΑΝΑΜΟΝΗ (ΕΞΟΔΟΣ) ΠΡΟΕΓΓΙΣΣΕ ΣΩΛΗΝΑΣ ΕΓΓΛΩ ΑΠΟ ΤΗΝ ΔΙΑΠΕΔΟΜΑΚΑ, ΚΑΙ ΜΕΛΟΝΟΤΙΚΗ ΣΥΝΕΣΤΑΣΕΙΣ ΜΕ ΠΡΟΕΓΓΙΣΣΕ ΣΩΛΗΝΑΣ
		ΑΝΩΔΟΣ-ΚΑΘΩΔΟΣ ΟΔΕΤΗΣ (ΧΩΡΙΣ ΑΝΑΜΗ ΟΡΘΩΟΤ)
		ΣΩΛΗΝΑΣ PVC Ø110mm
		ΣΩΛΗΝΑΣ ΑΚΑΒΑΡΙΣΜΟΤ/ΑΠΛΑΤΩΝ
		ΣΩΛΗΝΑΣ ΕΞΑΕΡΙΣΜΟΤ ΔΙΚΤΥΟΤ ΑΠΟΚΕΤΕΤΗΣ
		ΣΩΛΗΝΑΣ ΕΞΑΕΡΙΣΜΟΤ ΤΡΩΦΩΝ WC
		ΣΩΛΗΝΑΣ ΟΜΒΡΙΩΝ
		ΣΩΛΗΝΑΣ ΚΑΤΑΒΑΛΛΗΣ ΑΝΤΛΙΩΝ ΑΠΛΑΤΩΝ/ΟΜΒΡΙΩΝ
		ΟΔΕΤΗΣ ΑΠΟ ΚΑΤΩ/ΕΓΓΛΩ ΠΡΟΣ ΤΑ ΕΓΓΛΩ/ΚΑΤΩ
		ΟΔΕΤΗΣ ΠΡΟΣ ΤΑ ΕΓΓΛΩ/ΚΑΤΩ
		ΟΔΕΤΗΣ ΑΠΟ ΤΑ ΕΓΓΛΩ/ΚΑΤΩ

[illegible]


ΔΙΑΤΑΞΕΙΣ ΦΡΕΑΤΩΝ		
ΣΤΟΙΧΑΙΟ ΒΑΣΟΣ ΦΡΕΑΤΩΝ (ΑΝΟ ΤΗΝ ΧΑΜΗΛΟΤΗΤΑ ΤΗΣ ΠΟΡΗΣ ΕΝΕ ΤΗΝ ΕΣΤΑΜΑ ΤΟΥ ΚΑΛΩΣΤΟΥ)	ΔΙΑΤΑΞΕΙΣ ΦΡΕΑΤΩΝ ΚΑΙ ΚΑΛΩΣΤΩ (σε μέτρα)	ΤΥΠΟΣ ΦΡΕΑΤΩΝ
ΕΞΕ 40cm	30/30	A
ΑΝΟ ΤΗΝ 40cm ΕΞΕ 60cm	30/40	A
ΑΝΟ ΤΗΝ 60cm ΕΞΕ 75cm	40/50	A
ΑΝΟ ΤΗΝ 90cm ΕΞΕ 90cm	50/60	A
ΑΝΟ ΤΗΝ 90cm	80/60	B
ΦΡΕΑΤΙΟ ΜΗΧΑΝΩΜΕΝΟ ΕΞΕ 90cm	80/60	B
ΦΡΕΑΤΙΟ ΜΗΧΑΝΩΜΕΝΟ ΑΝΟ ΤΗΝ 90cm	60/60	B

ΤΑ ΦΡΕΑΤΙΑ ΤΥΠΟΥ Β ΕΧΟΥΝ ΕΠΙΠΛΟΥΣ ΜΟΝΙΜΑ ΕΞΟΡΧΑΤΑ
(ΓΙΑ ΠΕΡΙΣΤΕΥΣΕΙΣ ΑΣΤΥΝΟΜΙΑΣ ΒΑΣΕΙ ΤΕΧΝΙΚΩΝ ΠΕΡΙΓΡΑΦΩΝ
ΚΑΙ ΣΧΕΤΙΚΩ ΣΧΕΔΩ ΑΝΤΙΠΕΡΙΣΤΕΥΣΕΩΝ)

[illegible]

ΣΥΜΒΟΛΙΣΜΟΙ	
_____ ΣΙΔΗΡΙΑΣ PVC/ PN6 ΑΚΑΡΑΠΤΗΝ	 ΑΝΕΜΙΣΤΗΡΑΣ
_____ ΣΙΔΗΡΙΑΣ PVC/ PN6 ΑΕΡΙΣΜΟΤ	 ΕΣΧΑΡΑ ΔΑΠΕΔΟΤ
_____ ΣΙΔΗΡΙΑΣ PVC/ PN6 ΟΜΒΡΙΩΝ	 ΤΑΠΑ ΚΑΒΑΡΙΣΜΟΤ
_____ ΣΙΔΗΡΙΑΣ PVC/PN16 ΑΝΤΛΙΑΣ ΑΥΜΑΤΟΝ	 *ΡΕΑΤΟ ΑΠΟΧΕΤΙΣΤΗΣ ΑΝΟΙΣΤΟΤ ΤΥΠΟΤ ΜΕ ΤΑΠΑ ΚΑΒΑΡΙΣΜΟΤ
_____ ΣΙΔΗΡΙΑΣ PVC/PN16 ΑΝΤΛΙΑΣ ΟΜΒΡΙΩΝ	 *ΡΕΑΤΟ ΑΠΟΧΕΤΙΣΤΗΣ ΑΝΟΙΣΤΟΤ ΤΥΠΟΤ
 ΑΝΑΜΟΝΗ ΑΠΟΧΕΤΙΣΤΗΚΟΤ ΣΗΜΕΙΟΤ ΜΕ ΠΑΡΕΜΒΟΛΗΝ ΣΗΜΩΝΟΤ ΠΙΣΤΑ	 ΑΠΟΡΡΙΦΗ ΣΤΡΑΤΙΣΜΟΤ ΔΑΠΕΔΟΤ ΜΕ ΚΟΠΤΑ
 ΑΝΑΜΟΝΗ ΑΠΟΧΕΤΙΣΤΗΚΟΤ ΣΗΜΕΙΟΤ	

<u>ΕΡΓΟΔΟΤΗΣ</u>	ΔΗΜΟΤΙΚΟ ΓΗΡΟΚΟΜΕΙΟ ΛΑΡΙΣΑΣ	
<u>ΕΡΓΟ</u>	Κέντρο υποστήριξης ατόμων με Σύνδρομο Down	
<u>ΘΕΣΗ</u>	Κατωμένη Λ. 06 - Λάρισα	
<u>ΜΕΛΕΤΗΤΕΣ</u>	ΒΑΣΙΛΙΚΗ ΝΑΠ. ΠΕΡΙΣΤΕΡΗ διπλ. Πολιτικός Μηχανικός Ενγερειακός Επιθεωρητής	
<u>Ο.Ε.Μ.Α</u>	ΑΠΟΧΕΤΕΥΣΗ ΚΑΤΑΚΟΡΥΦΟ ΔΙΑΓΡΑΜΜΑ ΑΚΑΘΑΡΤΩΝ	<u>ΑΡ. ΣΧΕΔΙΟΥ</u> ΑΠ 4
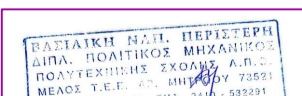
<div> <div>ΚΑΙΜΑΚΑ</div> <div>1:50</div> </div>	
<div> <div>ΧΡΟΝΟΣ</div> <div>ΜΕΛΕΤΗΣ</div> </div>	<div> <div>ΑΥΓΟΥΣΤΟΣ 2020</div> </div>
<div> <div>ΠΡΟΓΡΑΦΗ</div> <div>  </div> </div>	<div> <div>ΣΦΡΑΓΙΔΑ</div> </div>