



**ΕΛΛΗΝΙΚΗ ΔΗΜΟΚΡΑΤΙΑ
ΔΗΜΟΣ ΛΑΡΙΣΑΙΩΝ
Δ/ΝΣΗ ΔΙΟΙΚΗΣΗΣ & ΣΧΕΔΙΑΣΜΟΥ
ΤΜΗΜΑ ΔΙΟΙΚΗΣΗΣ**

**ΑΠΟΦΑΣΗ ΑΡΙΘΜ. : 51 / 2004
ΑΠΟ ΤΟ ΥΠ'ΑΡΙΘΜ.. 2 / 2004 ΠΡΑΚΤΙΚΟ ΤΗΣ ΣΥΝΕΔΡΙΑΣΕΩΣ
ΤΟΥ ΔΗΜΟΤΙΚΟΥ ΣΥΜΒΟΥΛΙΟΥ ΛΑΡΙΣΑΙΩΝ**

ΘΕΜΑ:Μετατόπιση περιπτέρου Θ.Π. Σταβάρα Αθανασίας επί της οδού Καρδίτσης.

Στην Λάρισα σήμερα την 15 Ιανουαρίου του έτους 2004 ημέρα της εβδομάδας Πέμπτη και ώρα 18:30 μ.μ. και στο Δημοτικό Κατάστημα, το Δημοτικό Συμβούλιο συνήλθε σε συνεδρίαση, ύστερα από την 205/9/01/2004 έγγραφη πρόσκληση του Προέδρου αυτού, η οποία έγινε σύμφωνα με τους ορισμούς των άρθρων 84 & 119 του Π.Δ 410/95.

Ήταν δε παρόντες από τα μέλη του οι κ.κ : 1] Κων/νος Αγοραστός ως Πρόεδρος, 2] Γεώργιος Βαγενάς, 3] Δημήτριος Γεωργάκης, 4] Κων/νος Γιαννούλας, 5] Ελένη Γκολφινόπουλου-Καρακίτσιου, 6] Βασίλειος Δημητρίου, 7] Αικατερίνη Ζιαζιά-Σουφλιά, 8] Κων/νος Κακαδιάρης, 9] Κων/νος Καλαμπαλίκης, 10] Βάϊος Καραϊσκος, 11] Κων/νος Καραμπάτσας, 12] Χριστόδουλος Καφφές, 13] Ροδόπη Κουρσούμη, 14] Γεώργιος Κρομμύδας, 15] Βάϊος Κυριτσάκας, 16] Γεώργιος Λαμπρούλης, 17] Ιωάννης Λάτσιος, 18] Κωνσταντίνος Μέγας, 19] Αθανάσιος Μησιός, 20] Χρήστος Μίχος, 21] Αργυρώ Μουκίου, 22] Μάρκος Μπανιός, 23] Σπυρίδων Μπαρμπούτης, 24] Κων/νος Νότας, 25] Ιωάννης Οικονόμου, 26] Χρίστος Οικονόμου, 27] Άγις Παπαστεργίου, 28] Κων/νος Σαμαρίνας, 29] Παναγιώτης Σάπκας, 30] Μάνθος Τζιαστούδης, 31] Μιχαήλ Τσακίρης, 32] Αστέριος Τσεκούρας, 33] Ιωάννης Τσιτσιανούδης, 34] Ιωάννης Φλώρος,

και δεν προσήλθαν οι κ.κ :1] Ζωή Ακριβούλη, 2] Ειρήνη Κατσιόρα, 3] Γρηγόριος Κουτσομάρκος.

Το Δημοτικό Συμβούλιο, αφού βρέθηκε σε νόμιμη απαρτία (σε σύνολο αριθμού συμβούλων 37 παρευρίσκονταν οι 34, αποτελούντες την απόλυτη πλειοψηφία αυτού, άρθρο 95 παράγραφος 2 του Π.Δ 410/95 " περί κύρωσης του Δημοτικού και Κοινοτικού Κώδικος", δηλαδή τον αμέσως μεγαλύτερο ακέραιο του μισού του νομίμου αριθμού των μελών του Συμβουλίου), εισέρχεται στην συζήτηση των θεμάτων, από τον Δημάρχο κ. Κωνσταντίνου Τζανακούλη και δημαρχεύοντος του Αντιδημάρχου κ. Ιωάννη Λάτσιου.

Το Δημοτικό Συμβούλιο ύστερα από διαλογική συζήτηση σχετικά με την μετατόπιση περιπτέρου **Θ.Π. Σταβάρα Αθανασίας επί της οδού Καρδίτσης** και αφού έλαβε υπόψη του :

1. Το άρθρο 18 του Ν. 1044/71
2. Το με αρ. 1879/290/3-6-2003 έγγραφο της Δ/σης Πολιτικών Δικαιωμάτων της Νομαρχιακής Αυτοδιοίκησης Λάρισας.
3. Το με αρ. πρωτ. 14045/19-12-03 υπηρεσιακό σημείωμα της Δ/σης Πολεοδομίας (Τμήμα Υποστήριξης), το οποίο έχει ως εξής:

Με το πιο πάνω, σχετικό η Δ/ση Πολιτικών Δικαιωμάτων και Προστασίας του Πολίτη της Νομαρχιακής Αυτοδιοίκησης Λάρισας ζητά την πρόταση του Δ.Σ. Λαρισαίων, σχετικά με την αίτημα του κ. Ηλία Τσιμπίκη για μετατόπιση του περιπτέρου του Θ.Π. Αθανασίας Σταβάρα.

Ο κ. Ηλίας Τσιμπίκης, ζητά την μετατόπιση του περιπτέρου του Θ.Π Αθανασίας --Σταβάρα από την υφιστάμενη θέση σε νέα θέση επί της οδού Καρδίτσης μπροστά από την ιδιοκτησία του Πανηπειρωτικού Συλλόγου, διότι παρεμποδίζει την αξιοποίηση της ιδιοκτησίας και δυσχεραίνει την ανέγερση τριώροφης οικοδομής

Ως εκ τούτου, το Δημοτικό Συμβούλιο Λαρισαίων θα πρέπει να αποφασίσει σχετικά με την έγκριση ή μη της μετατόπισης του περιπτέρου του Θ.Π. Αθανασίας Σταβάρα σε νέα θέση επί της οδού Καρδίτσης, όπως φαίνεται στο συνημμένο τοπογραφικό σκαρίφημα.

ΑΠΟΦΑΣΙΣΕ ΟΜΟΦΩΝΑ

Εγκρίνει την μετατόπιση του περιπτέρου Θ.Π. Σταβάρα Αθανασίας σε νέα θέση επί της οδού Καρδίτσης, όπως φαίνεται στο συνημμένο τοπογραφικό σκαρίφημα.

.....
Εις τον κ. Δήμαρχο αναθέτει την κατά νόμο τοιχοκόλληση του παρόντος πρακτικού και υποβολή αποσπασμάτων εις την Περιφέρεια Θεσσαλίας Τμήμα Τοπικής Αυτοδιοίκησης Α βαθμού και την εκτέλεση των διαλαμβανομένων στην παρούσα απόφαση.

Το παρόν συντάχθηκε αναγνώσθηκε και αφού βεβαιώθηκε υπογράφεται όπως παρακάτω.

ΤΟ ΔΗΜΟΤΙΚΟ ΣΥΜΒΟΥΛΙΟ

Ο ΠΡΟΕΔΡΟΣ ΤΟΥ Δ.Σ


**Η ΓΡΑΜΜΑΤΕΑΣ
ΑΙΚΑΤΕΡΙΝΗ ΖΙΑΖΙΑ – ΣΟΥΦΛΙΑ**

ΤΑ ΜΕΛΗ

ΚΩΝ/ΝΟΣ ΑΓΟΡΑΣΤΟΣ

ΟΔΟΣ ΓΑΛΟΥΛΑ


ΜΕΤΑΤΟΝΙΣΗ ΠΕΡΙΠΤΕΡΟΥ Θ.Π. ΣΤΑΒΑΡΑ ΑΣ.
ΕΝΙ ΤΗΣ ΟΔΟΥ ΚΑΡΔΙΤΣΗΣ

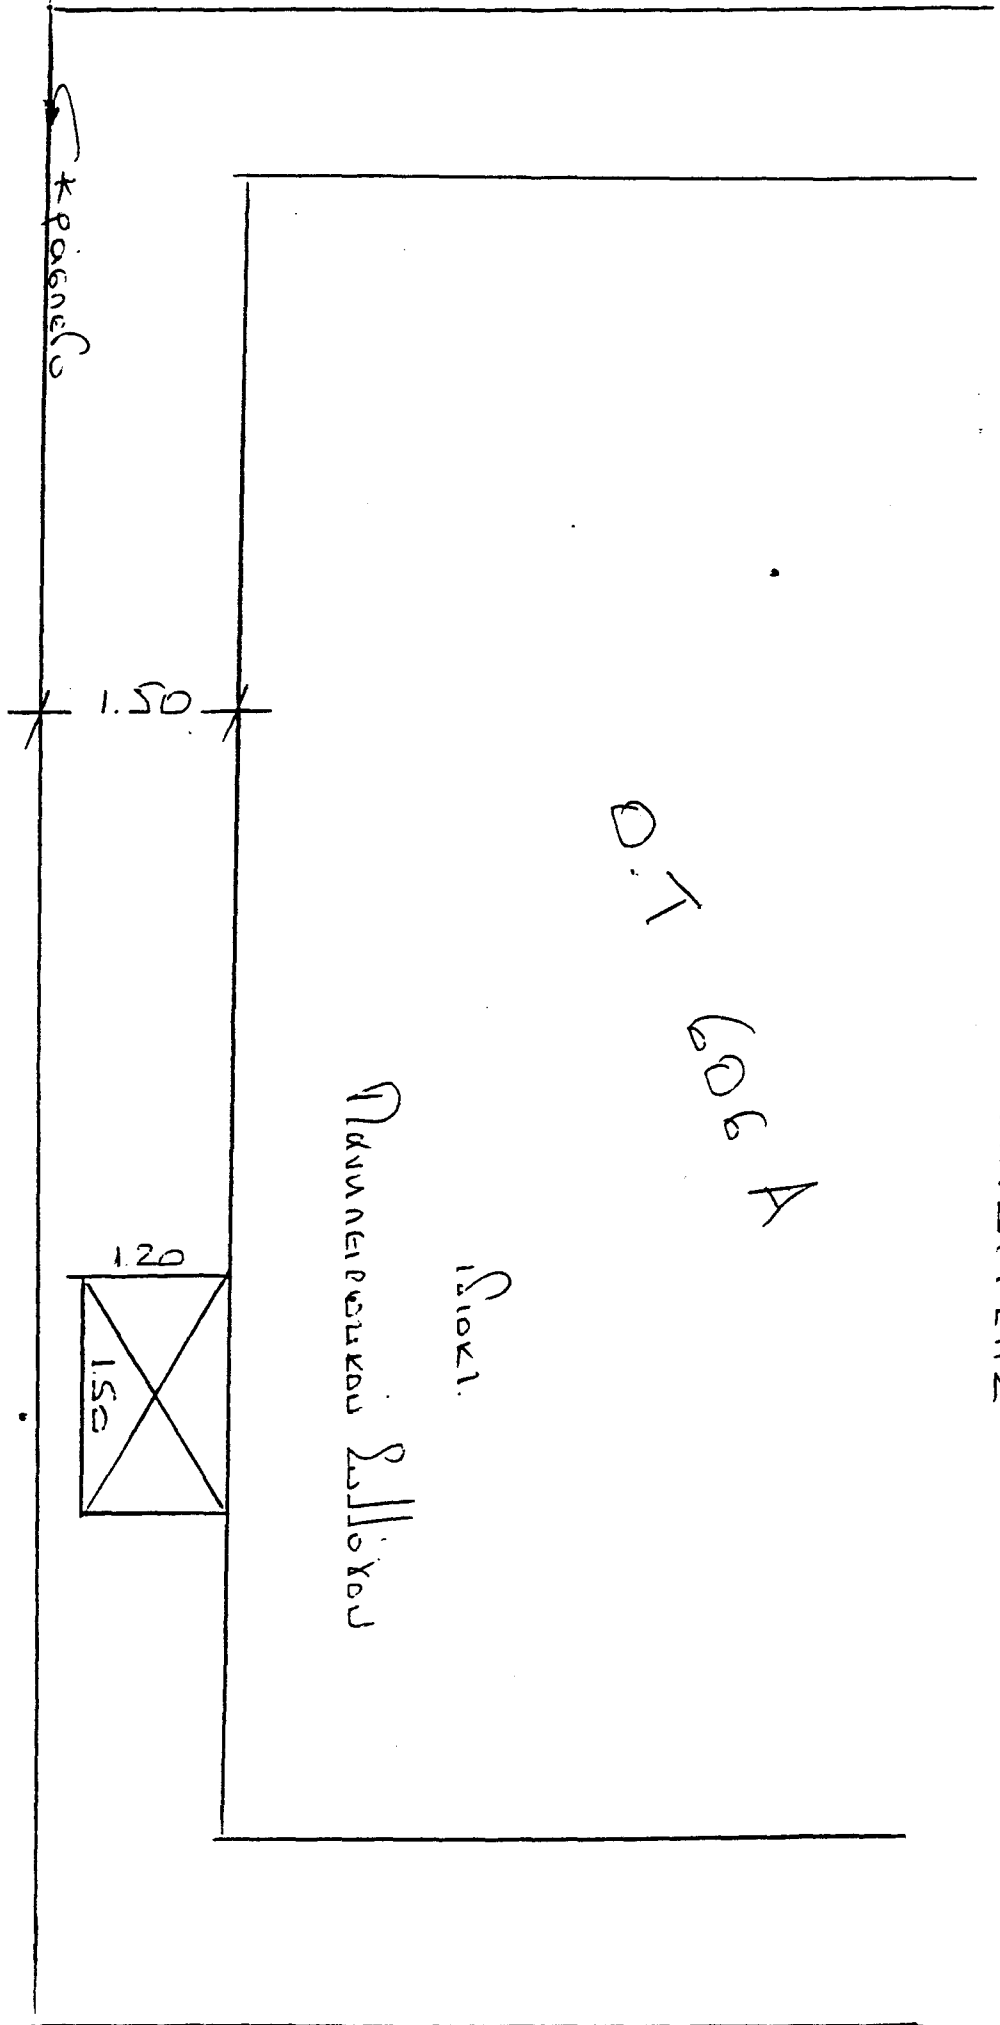

ΟΔΟΣ

ΚΑΡΔΙΤΣΗΣ

ΟΔΟΣ ΚΙΝΕΡΑ

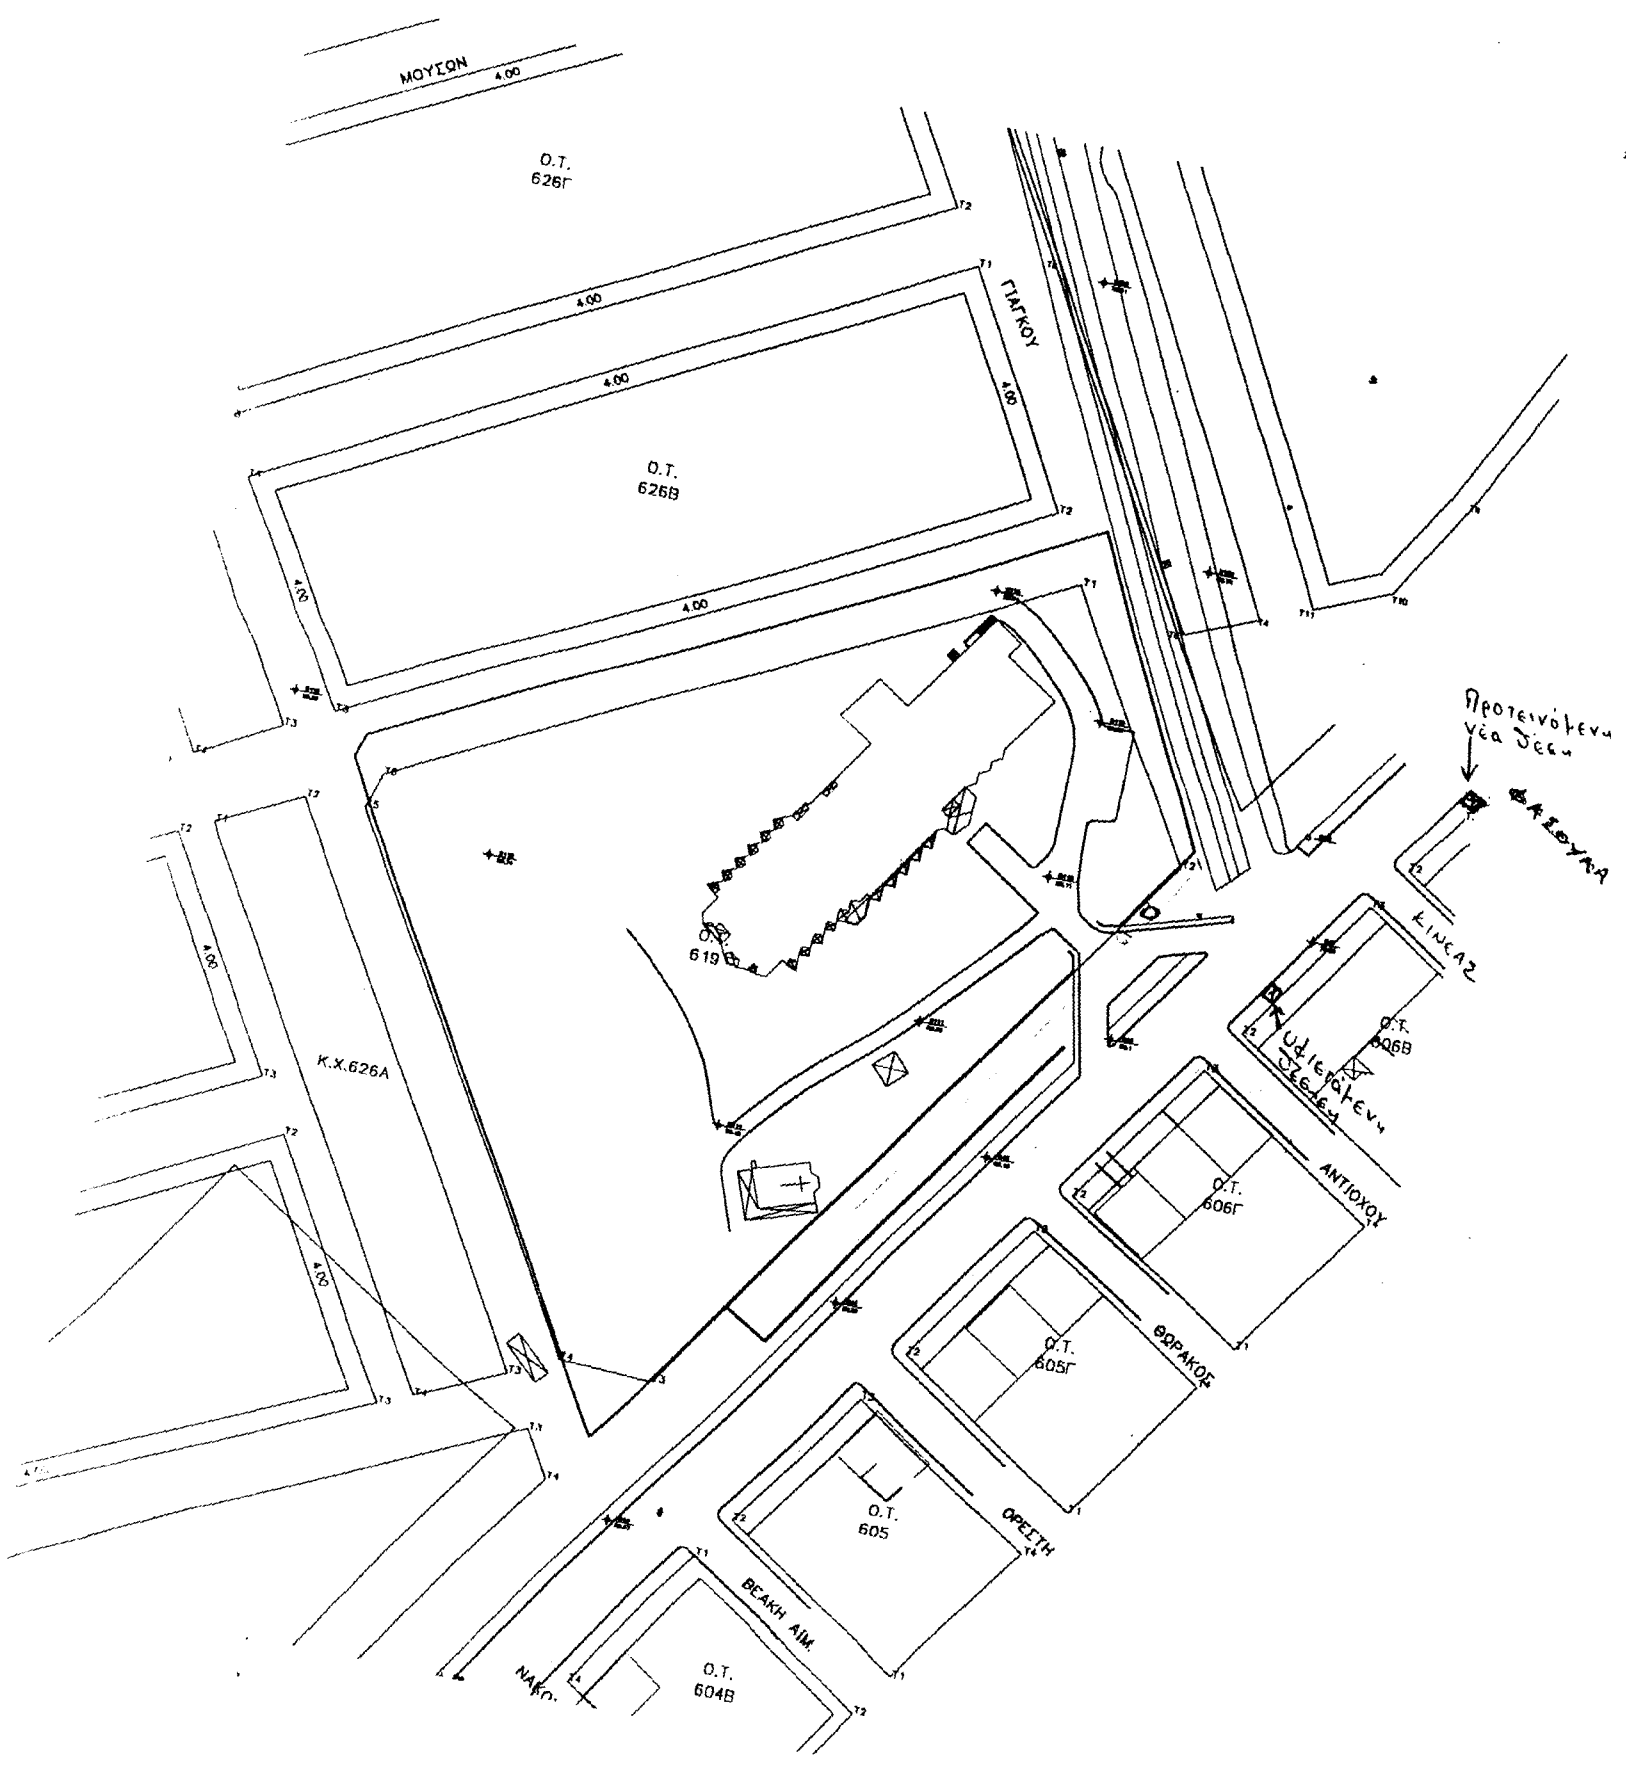

ΜΟΥΣΩΝ

O.T. 626Γ

O.T. 626Β

ΠΛΑΚΟΥ

Προτεινόμενα
νέα ΣΕΑ
ΒΕΑΚΗ ΑΠ

Κ.Χ.626Α

ΚΙΝΗΤΗ

Ο.Τ. 606Β
Ο.Τ. 606Γ
Ο.Τ. 606Α

ΑΝΤΙΔΙΟΥ

Ο.Τ. 605Γ
ΘΡΑΚΙΟΣ

Ο.Τ. 605
ΟΡΕΙΤΗ

ΒΕΑΚΗ ΑΠ
Ο.Τ. 604Β

ΝΑΥΠ.