



ΕΛΛΗΝΙΚΗ ΔΗΜΟΚΡΑΤΙΑ  
**ΔΗΜΟΣ ΛΑΡΙΣΑΙΩΝ**  
Δ/ΝΣΗ ΟΡΓΑΝΩΣΗΣ & ΣΧΕΔΙΑΣΜΟΥ  
ΤΜΗΜΑ ΔΙΟΙΚΗΣΗΣ

**ΑΠΟΦΑΣΗ ΑΡΙΘ. 529**  
**ΑΠΟ ΤΟ ΥΠ' ΑΡΙΘ. 16/2006 ΠΡΑΚΤΙΚΟ ΣΥΝΕΔΡΙΑΣΗΣ**  
**ΤΟΥ ΔΗΜΟΤΙΚΟΥ ΣΥΜΒΟΥΛΙΟΥ ΛΑΡΙΣΑΙΩΝ**

**ΘΕΜΑ: Διατήρηση ή μη χηρεύουσας θέσης περιπτέρου στην συμβολή των οδών Κοζάνης και Γερουλάνου.**

Στην Λάρισα σήμερα την 29<sup>η</sup> Μαΐου του έτους 2007 ημέρα της εβδομάδας Τρίτη και ώρα 20.00 και στο Δημοτικό Κατάστημα, το Δημοτικό Συμβούλιο συνήλθε σε συνεδρίαση, ύστερα από την με αρ. πρωτ. 8548/22-5-2007 πρόσκληση του Προέδρου αυτού, η οποία έγινε σύμφωνα με τους ορισμούς του άρθρου 95 του ΔΚΚ (Ν. 3463/8-6-2006).

Ήταν δε παρόντες από τα μέλη του οι κ.κ: 1) Κων/νος Γιαννούλας, ως Πρόεδρος, 2) Αγραφιώτη Μαρία, 3) Γεωργάκης Δημήτριος, 4) Γκολφινόπουλου-Καρακίτσιου Ελένη, 5) Δικόπουλος Βασίλειος, 6) Καλαμπαλίκης Κων/νος, 7) Καλογιάννης Απόστολος, 8) Καραμπάτσας Κωνσταντίνος, 9) Κέλλας Χρήστος, 10) Κλεισιάρης Βασίλειος, 11) Κόκκαλης Βασίλειος, 12) Κουραμάς Δημήτριος, 13) Κουρσούμη Ροδόπη, 14) Κουτσομάρκος Νικόλαος, 15) Κυπαρίσσης Θωμάς, 16) Κυριτσάκας Βάιος, 17) Λαμπρούλης Γεώργιος, 18) Λάτσιος Ιωάννης, 19) Λέτσιος Κλεάνθης, 20) Λυτροκάπης Χρήστος, 21) Μίχος Χρήστος, 22) Μπανιός Μάρκος, 23) Μπαρμπούτης Σπυρίδων, 24) Μπουσμπούκης Ιωάννης, 25) Ξηρομερίτης Μάριος, 26) Ξυνοπούλου-Θυμούλια Ελένη-Μαρίνα, 27) Οικονόμου Ιωάννης, 28) Οικονόμου Χρίστος, 29) Παπαστεργίου Άγις, 30) Πράπας Αντώνιος, 31) Σαμουρέλης Κωνσταντίνος, 32) Σάπκας Ιωάννης, 33) Σούλτης Γεώργιος, 34) Τερζούδης Χρήστος, 35) Τζιαστούδης Μάνθος και 36) Τσακίρης Μιχαήλ.

και δεν προσήλθε ο Δ.Σ. κ. 1) Γεώργιος Κρομμύδας.

Το Δημοτικό Συμβούλιο, αφού βρέθηκε σε νόμιμη απαρτία (σε σύνολο αριθμού συμβούλων 37 παρευρίσκονταν οι 36, αποτελούντες την απόλυτη πλειοψηφία αυτού, άρθρο 96 παράγραφος 2 του ΔΚΚ (Ν. 3463/8-6-2006), δηλαδή τον αμέσως μεγαλύτερο ακέραιο του μισού του νομίμου αριθμού των μελών του Συμβουλίου), εισέρχεται στην συζήτηση των θεμάτων, παρόντος του Δημάρχου κ. Κωνσταντίνου Τζανακούλη.

Το Δημοτικό Συμβούλιο Δήμου Λαρισαίων μετά από συζήτηση σχετικά με την διατήρηση ή μη χηρεύουσας θέσης περιπτέρου στην συμβολή των οδών **Κοζάνης και Γερουλάνου** και αφού έλαβε υπόψη:

1. Το Ν.Δ/γμα 1044/71 όπως ισχύει σήμερα.

2. Το με αρ. πρωτ. 963/2007 έγγραφο της Νομαρχιακής Αυτοδιοίκησης Λάρισας, Δ/σης Διοικητικών Υπηρεσιών, Τμήμα Προστασίας των Πολιτών.

3. Το με αρ. πρωτ. 9055/17-5-2007 σημείωμα της Δ/σης Πολεοδομίας, Τμήμα Υποστήριξης και Προγραμματισμού το οποίο έχει ως εξής:

Με το πιο πάνω σχετικό, ο Αντινομάρχης Λάρισας, ανακαλεί την άδεια εκμετάλλευσης περιπτέρου με αρ.676/24-4-01 του Θ.Π.Γκαγκανάσιου Αικατερίνης, λόγω θανάτου αυτής χωρίς δικαιούχους για μεταβίβαση.

Ως εκ τούτου, ζητά σύμφωνα με τις διατάξεις του Ν.Δ.1044/71, όπως τροποποιήθηκαν και συμπληρώθηκαν με τις διατάξεις του Ν.1043/80 και του άρθρου 86 του Ν.3421/05, την εισήγηση του Δημοτικού Συμβουλίου, σχετικά με την διατήρηση ή μη της χηρεύουσας θέσης περιπτέρου στη συμβολή των οδών Κοζάνης και Γερουλάνου.

Με την με αρ. 929/99 απόφαση του Δημοτικού Συμβουλίου Λαρισαίων αποφάσισε, ότι “κάθε χηρεύουσα θέση καταργείται”.

Έπειτα από το με αριθ. 4505/3-6-04 έγγραφο του Βοηθού Νομάρχη κ. Αθανάσιου Αγγέλη προς τον Δήμαρχο και το Δημοτικό Συμβούλιο για κατά περίπτωση επανεξέταση των υπό κατάργηση θέσεων, το Δημοτικό Συμβούλιο Λαρισαίων θα πρέπει να αποφασίσει σχετικά με την κατάργηση ή μη της χηρεύουσας θέσης περιπτέρου στη συμβολή των οδών Κοζάνης και Γερουλάνου.

4.Την διαφωνία των Δημοτικών Συμβούλων κ.κ. Λυτροκάπη Χρήστου, Καραμπάτσα Κωνσταντίνου, Κουτσομάρκου Νικολάου, Σούλη Γεωργίου και Ελένης Γκολφινοπούλου.

#### **ΑΠΟΦΑΣΙΣΕ ΚΑΤΑ ΠΛΕΙΟΨΗΦΙΑ**

Εγκρίνει την διατήρηση της χηρεύουσας θέσης περιπτέρου στη συμβολή των οδών Κοζάνης και Γερουλάνου σύμφωνα με το συνημμένο τοπογραφικό διάγραμμα .

.....  
Το παρόν συντάχθηκε αναγνώσθηκε και αφού βεβαιώθηκε υπογράφεται όπως παρακάτω.

#### **ΤΟ ΔΗΜΟΤΙΚΟ ΣΥΜΒΟΥΛΙΟ**

**Ο ΠΡΟΕΔΡΟΣ ΤΟΥ Δ.Σ.**


**Η ΓΡΑΜΜΑΤΕΑΣ**

**ΤΑ ΜΕΛΗ**

**ΕΛΕΝΗ-ΜΑΡΙΝΑ**

**ΞΥΝΟΠΟΥΛΟΥ-ΘΥΜΟΥΛΙΑ**

**ΚΩΝΣΤΑΝΤΙΝΟΣ ΓΙΑΝΝΟΥΛΑΣ**

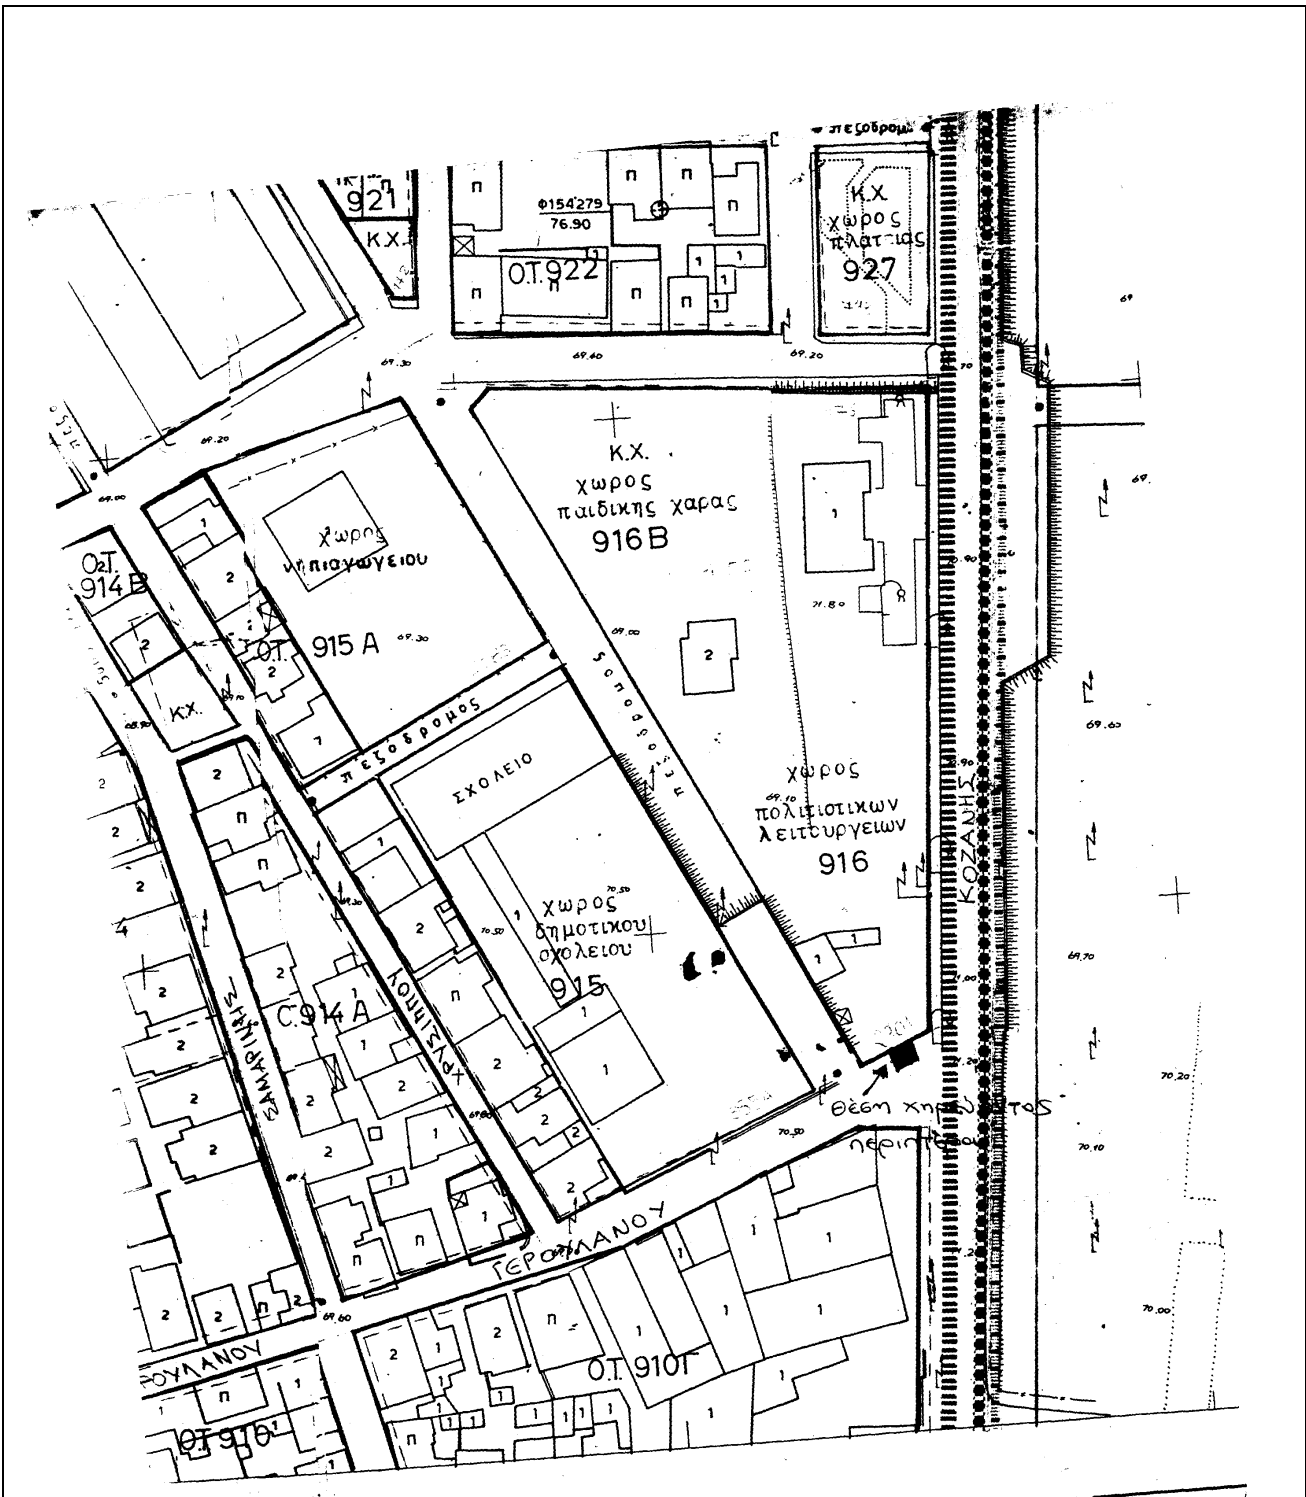

ΚΑΙΜΑΚΑ 1:1.000

Α/Κ 60 51-53  
 5396/10-7-86  
 Υποχρ. 70%