



ΕΛΛΗΝΙΚΗ ΔΗΜΟΚΡΑΤΙΑ
ΔΗΜΟΣ ΛΑΡΙΣΑΙΩΝ
Δ/ΝΣΗ ΟΡΓΑΝΩΣΗΣ & ΣΧΕΔΙΑΣΜΟΥ
ΤΜΗΜΑ ΔΙΟΙΚΗΣΗΣ

ΑΠΟΦΑΣΗ ΑΡΙΘ. 562
ΑΠΟ ΤΟ ΥΠ' ΑΡΙΘ. 17/2007 ΠΡΑΚΤΙΚΟ ΣΥΝΕΔΡΙΑΣΕΩΣ
ΤΟΥ ΔΗΜΟΤΙΚΟΥ ΣΥΜΒΟΥΛΙΟΥ ΛΑΡΙΣΑΙΩΝ

ΘΕΜΑ: Τροποποίηση της 590/05 Α.Δ.Σ. που αφορά στην «Εκμίσθωση χώρου στο Περιφερειακό Ινστιτούτο Επιμόρφωσης Θεσσαλίας (ΠΙΝΕΠΘ)».

Στην Λάρισα σήμερα την 14^η Ιουνίου του έτους 2007 ημέρα της εβδομάδας Πέμπτη και ώρα 20.30 και στο Δημοτικό Κατάστημα, το Δημοτικό Συμβούλιο συνήλθε σε συνεδρίαση, ύστερα από την με αρ. πρωτ. 9907/8-6-2007 πρόσκληση του Προέδρου αυτού, η οποία έγινε σύμφωνα με τους ορισμούς του άρθρου 95 του ΔΚΚ (Ν. 3463/8-6-2006).

Ήταν δε παρόντες από τα μέλη του οι κ.κ: 1) Κων/νος Γιαννούλας, ως Πρόεδρος, 2) Αγραφιώτη Μαρία, 3) Γεωργάκης Δημήτριος, 4) Γκολφινόπουλου-Καρακίτσιου Ελένη, 5) Δικόπουλος Βασίλειος, 6) Καλαμπαλίκης Κων/νος, 7) Καλογιάννης Απόστολος, 8) Καραμπάτσας Κωνσταντίνος, 9) Κέλλας Χρήστος, 10) Κλεισιάρης Βασίλειος, 11) Κόκκαλης Βασίλειος, 12) Κουρσούμη Ροδόπη, 13) Κυπαρίσσης Θωμάς, 14) Κυριτσάκας Βάϊος, 15) Λάτσιος Ιωάννης, 16) Λέτσιος Κλεάνθης, 17) Λυτροκάπης Χρήστος, 18) Μίχος Χρήστος, 19) Μπανιός Μάρκος, 20) Μπαρμπούτης Σπυρίδων, 21) Μπουσμπούκης Ιωάννης, 22) Ξηρομερίτης Μάριος, 23) Ξυνοπούλου-Θυμούλια Ελένη-Μαρίνα, 24) Οικονόμου Ιωάννης, 25) Οικονόμου Χρήστος, 26) Παπαστεργίου Άγις, 27) Πράπας Αντώνιος, 28) Σαμουρέλης Κωνσταντίνος, 29) Σάπκας Ιωάννης, 30) Σούλτης Γεώργιος, 31) Τερζούδης Χρήστος, 32) Τζιαστούδης Μάνθος και 33) Τσακίρης Μιχαήλ.

και δεν προσήλθε ο Δ.Σ. κ. 1) Κουραμάς Δημήτριος, 2) Κουτσομάρκος Νικόλαος, 3) Γεώργιος Κρομμύδας και 4) Λαμπρούλης Γεώργιος.

Το Δημοτικό Συμβούλιο, αφού βρέθηκε σε νόμιμη απαρτία (σε σύνολο αριθμού συμβούλων 37 παρευρίσκονταν οι 33, αποτελούντες την απόλυτη πλειοψηφία αυτού, άρθρο 96 παράγραφος 2 του ΔΚΚ (Ν. 3463/8-6-2006), δηλαδή τον αμέσως μεγαλύτερο ακέραιο του μισού του νομίμου αριθμού των μελών του Συμβουλίου), εισέρχεται στην συζήτηση των θεμάτων, παρόντος του Δημάρχου κ. Κωνσταντίνου Τζανακούλη.

Κατά την συζήτηση του θέματος απουσίαζαν οι Δημοτικοί Σύμβουλοι κ.κ. Σάπκας Ιωάννης, Κουρσούμη Ροδόπη, Γεωργάκης Δημήτριος, Κλεισιάρης Βασίλειος, Δικόπουλος Βασίλειος, Λυτροκάπης Χρήστος, Καραμπάτσας Κων/νος & Σούλης Γεώργιος, μετά τη δήλωση αποχώρησης του επικεφαλής της Δημοτικής Παράταξης «ΛΑΡΙΣΑΙΩΝ ΠΟΛΙΣ» κ. Σάπκα Ιωάννη.

Το Δημοτικό Συμβούλιο Λαρισαίων, μετά από συζήτηση, σχετικά με το θέμα: Τροποποίηση της 590/05 Α.Δ.Σ. που αφορά στην «Εκμίσθωση χώρου στο Περιφερειακό Ινστιτούτο Επιμόρφωσης Θεσσαλίας (ΠΙΝΕΠΘ)» και αφού έλαβε υπόψη:

1. Τα άρθρα 93 & 192 του Ν. 3463/06.
2. Την Α.Δ.Σ. 590/05 (αρ. Εγκριτικής περιφέρειας 15929/14-9-2005).
3. Την με αρ. πρωτ. 10073/12.06.07 εισήγηση, της Δ/σης Οργάνωσης & Σχεδιασμού που έχει ως εξής:

Το Δημοτικό Συμβούλιο με την παραπάνω σχετική απόφασή του και προκειμένου να δημιουργηθεί παράρτημα του ΠΙΝΕΠ στην Λάρισα, αποφάσισε την απευθείας εκμίσθωση σύμφωνα με το άρθρο 253 παρ.3 του Π.Δ. 410/95 των χώρων γραφείων στο δημοτικό συγκρότημα των παλαιών Σφαγείων προς το Εθνικό Κέντρο Δημόσιας Διοίκησης και Αυτοδιοίκησης καθώς και την διάθεση της αίθουσας του ίδιου συγκροτήματος για την διεξαγωγή των σεμιναρίων του Ινστιτούτου σύμφωνα με τον εκάστοτε προγραμματισμό τους.

Η μίσθωση αυτή έγινε έναντι του συμβολικού ουσιαστικά μισθώματος των 1.500,00 ευρώ κατ' έτος προκειμένου να υπάρχει κάλυψη των λειτουργικών δαπανών του χώρου.

Ήδη το ΠΙΝΕΠ Θεσσαλίας λειτούργησε στον χώρο αυτό πλην όμως οι ανάγκες του και η δραστηριότητά του επιβάλλουν την διάθεση πλέον κατάλληλου χώρου.

Με δεδομένο επίσης το ότι το ΥΠΕΣΔΔΑ χρηματοδοτεί την διαμόρφωση των νέων χώρων με το ποσό των 120.000,00 ευρώ προτείνουμε την τροποποίηση της παραπάνω ΑΔΣ 590/2005 με προσδιορισμό ως νέου μισθίου πλέον του χώρου του Μύλου του Παππά που περιλαμβάνει μέρος του ισογείου και μέρος του 1ου ορόφου του κεντρικού κτιρίου όπως φαίνεται στα συνημμένα σχέδια.

Κατά τα λοιπά οι όροι της εκμίσθωσης παραμένουν οι ίδιοι.

ΑΠΟΦΑΣΙΣΕ ΟΜΟΦΩΝΑ

Εγκρίνει την Τροποποίηση της 590/05 Α.Δ.Σ. που αφορά στην «Εκμίσθωση χώρου στο Περιφερειακό Ινστιτούτο Επιμόρφωσης Θεσσαλίας (ΠΙΝΕΠΘ)» με προσδιορισμό ως νέου μισθίου πλέον του χώρου του Μύλου του Παππά που περιλαμβάνει μέρος του ισογείου και μέρος του 1ου ορόφου του κεντρικού κτιρίου όπως φαίνεται στα συνημμένα σχέδια.

Κατά τα λοιπά οι όροι της εκμίσθωσης παραμένουν οι ίδιοι

.....
Το παρόν συντάχθηκε αναγνώσθηκε και αφού βεβαιώθηκε υπογράφεται όπως παρακάτω.

ΤΟ ΔΗΜΟΤΙΚΟ ΣΥΜΒΟΥΛΙΟ


Ο ΠΡΟΕΔΡΟΣ ΤΟΥ Δ.Σ.


Η ΓΡΑΜΜΑΤΕΑΣ

ΤΑ ΜΕΛΗ

**ΕΛΕΝΗ-ΜΑΡΙΝΑ
ΞΥΝΟΠΟΥΛΟΥ-ΘΥΜΟΥΛΙΑ**

ΚΩΝΣΤΑΝΤΙΝΟΣ ΓΙΑΝΝΟΥΛΑΣ

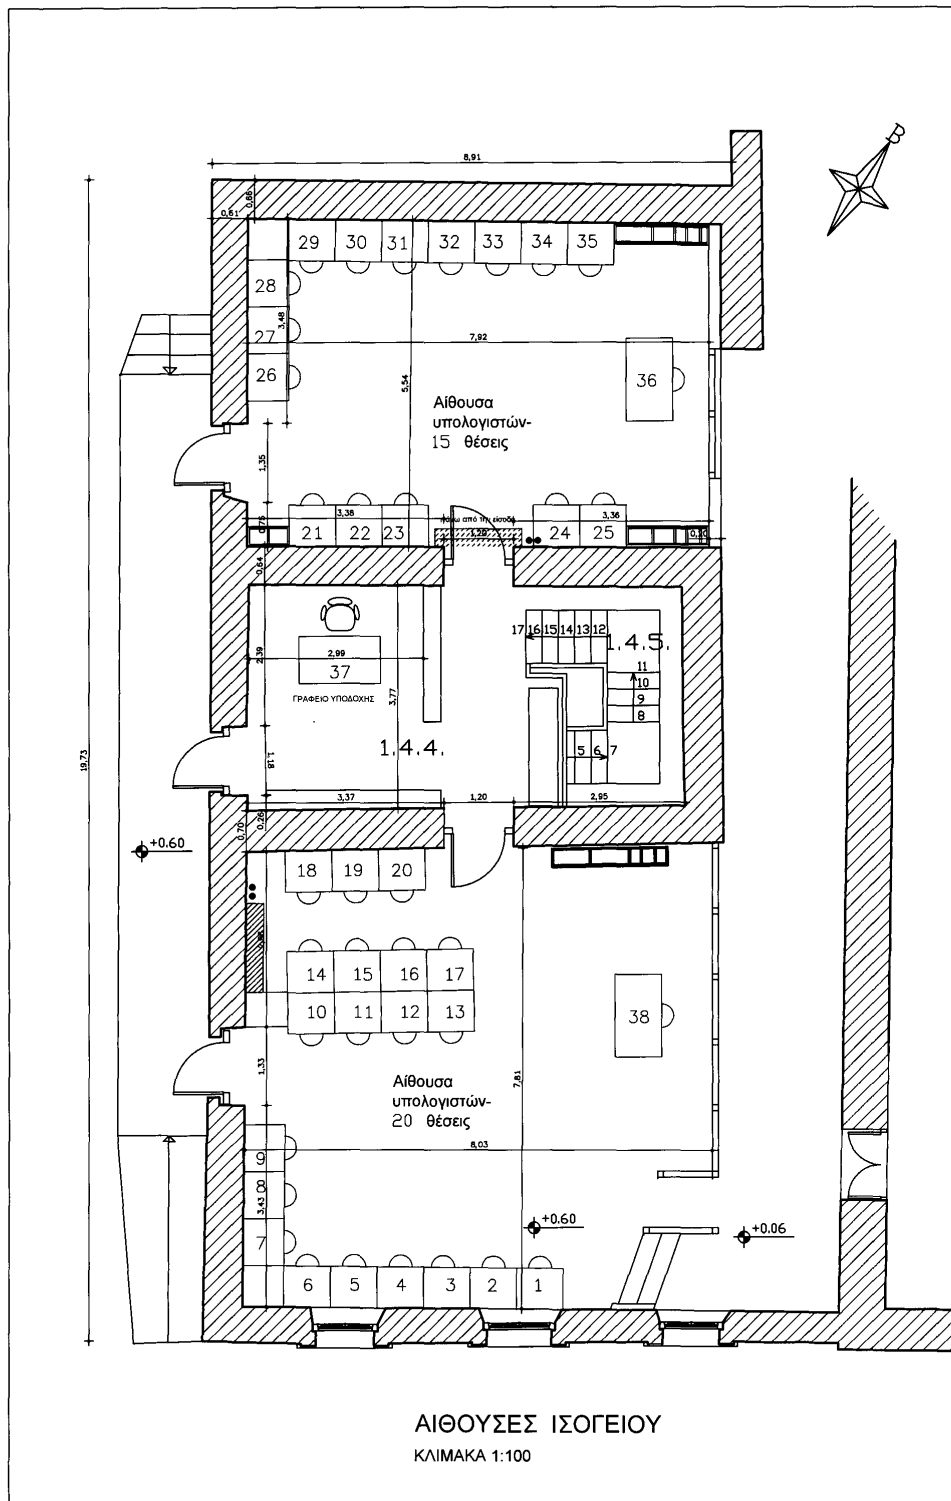

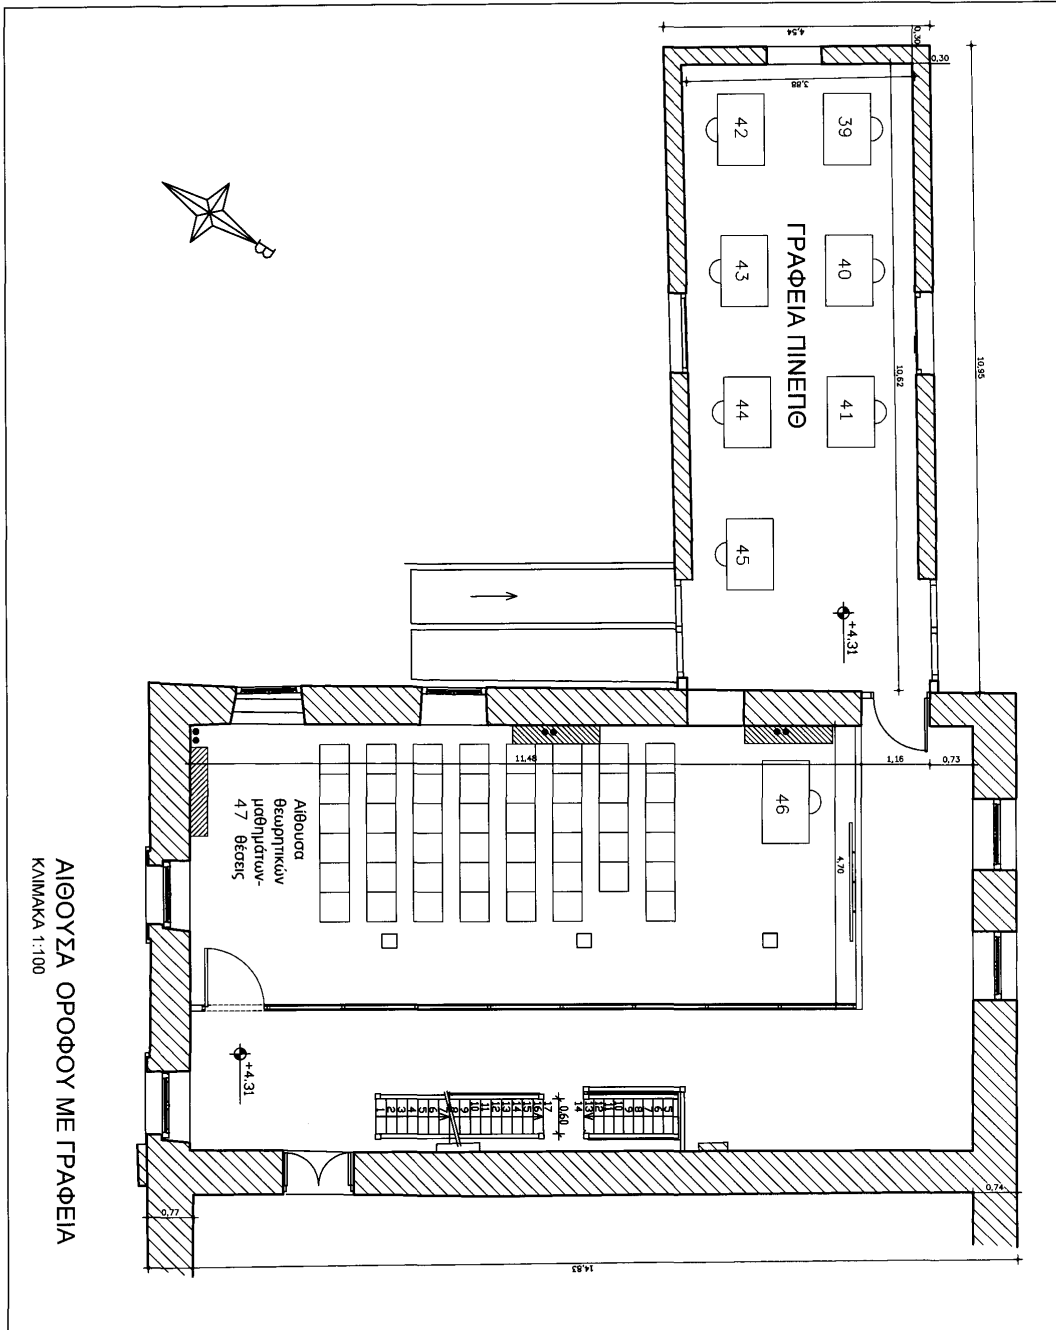

ΑΙΘΟΥΣΑ ΟΡΟΦΟΥ ΜΕ ΓΡΑΦΕΙΑ
ΚΛΙΜΑΚΑ 1:100