



ΑΠΟΦΑΣΗ ΔΗΜΟΤΙΚΗΣ ΕΠΙΤΡΟΠΗΣ  
ΑΡΙΘΜΟΣ ΑΠΟΦΑΣΗΣ 977

**ΘΕΜΑ: Προσωρινή μεταφορά τμήματος της Λαϊκής Αγοράς της συνοικίας Αγίου Αθανασίου στην οδό Κρανώνος, λόγω τεχνικών έργων.**

Στη Λάρισα σήμερα 25-11-2025 ημέρα της εβδομάδας Τρίτη και ώρα 11.00 π.μ., η Δημοτική Επιτροπή του Δήμου Λαρισαίων, συνήλθε σε συνεδρίαση ύστερα από τη με αρ. πρωτ. 62209/21-11-2025 έγγραφη πρόσκληση του Προέδρου αυτής Χρήστου Τερζούδη, που ορίστηκε με τη με αριθμ. 5542/19-12-2024 απόφαση του Δημάρχου Λάρισας, παρευρεθέντων από τα μέλη οι κ. 1) Τερζούδης Χρήστος ως Πρόεδρος, 2) Λεωνιδάκης Δημήτριος, 3) Τζατζάκης Φώτιος, 4) Καλόγηρος Κωνσταντίνος, 5) Ανδριτσόπουλος Ανδρέας, 6) Κουρδής Αναστάσιος, 7) Διαμάντος Κωνσταντίνος και 8) Δεληγιάννης Δημήτριος.

Η Δημοτική Επιτροπή του Δήμου Λαρισαίων, αφού συζήτησε σχετικά με το θέμα: Προσωρινή μεταφορά τμήματος της Λαϊκής Αγοράς της συνοικίας Αγίου Αθανασίου στην οδό Κρανώνος, λόγω τεχνικών έργων και λαμβάνοντας υπόψη:

1. Τα άρθρα 72, 73 & 74Α του Ν. 3852/2010 όπως τροποποιήθηκαν και ισχύουν.
2. Τις διατάξεις του Ν. 5056/2023.
3. Τα άρθρα 75 παρ. II & 79 παρ. 1 του Ν. 3463/2006.
4. Τα άρθρα 25 & 27 παρ. 1, 3, 4 του Ν. 4849/2021.
5. Τη με αριθμ. 8/2025 Απόφαση της 1ης Δημοτικής Κοινότητας Λάρισας.
6. Τη με αριθμ. πρωτ. 5294/Φ2 – 13/10/2025 σύμφωνη γνώμη των Αστικών Συγκοινωνιών Λάρισας.
7. Το με αριθμ. πρωτ. 1012/15/16<sup>α</sup>/10-11-2025 έγγραφο της Αστυνομικής Διεύθυνσης Λάρισας, Τμήμα Τροχαίας.
8. Τη με αριθμ. πρωτ. 61866/19-11-2025, εισήγηση της Δ/σης Οικονομικών Υπηρεσιών, Τμήμα Ρύθμισης Εμπορικών Δραστηριοτήτων, η οποία έχει ως εξής:

Με το άρθρο 94 παρ.6 του Ν.3852/2010 η αρμοδιότητα για την ίδρυση και την εν γένει λειτουργία των λαϊκών αγορών μεταβιβάστηκε από τις Νομαρχίες στους Δήμους. Συγκεκριμένα πρόκειται για την υπ' αριθ.32 αρμοδιότητα του άρθρου 94 παρ.6 Ν.3852/2010 η οποία προστέθηκε στο άρθρο 75 παρ.II ν.3463/06 ως εξής:

«32.Η έκδοση αποφάσεων για την ίδρυση, τη μετακίνηση, τη διάλυση και τον καθορισμό του τρόπου της εν γένει λειτουργίας Λαϊκών Αγορών, σύμφωνα με την κείμενη νομοθεσία περιλαμβανομένης της χορήγησης επαγγελματικών και παραγωγικών αδειών, καθώς και κάθε άλλου συναφούς αντικειμένου, εκτός από την απόφαση τοποθέτησης των πωλητών στις Λαϊκές Αγορές, η οποία εκδίδεται από το περιφερειακό συμβούλιο, ανά περιφερειακή ενότητα. Οι ανωτέρω αρμοδιότητες δεν αφορούν τους δήμους των Νομών Αττικής και Θεσσαλονίκης.»

Με την παρ.1 του άρθρου 79 του Ν.3463/2006, ορίζονται μεταξύ άλλων τα εξής:

«1.Οι δημοτικές και κοινοτικές αρχές ρυθμίζουν θέματα της αρμοδιότητάς τους εκδίδοντας τοπικές κανονιστικές αποφάσεις, στο πλαίσιο της κείμενης νομοθεσίας, με τις οποίες:

ε) Καθορίζουν τους χώρους λειτουργίας των λαϊκών αγορών, τις θέσεις που επιτρέπεται η άσκηση υπαίθριου στάσιμου εμπορίου και τους κοινόχρηστους, δημοτικούς ή κοινοτικούς χώρους, που επιτρέπεται να τοποθετηθούν τα μέσα προβολής υπαίθριας διαφήμισης...»

Σύμφωνα με το άρθρο 73 παρ.1Β ν) του Ν.3852/2010η Επιτροπή Ποιότητας Ζωής  
β. Εισηγείται στο δημοτικό συμβούλιο:

βε. το σχέδιο κανονιστικών αποφάσεων των άρθρων 79 και 82 του Κώδικα Δήμων και Κοινοτήτων.

Σύμφωνα με τον Ν4849/21 άρθρο 27 παρ,1,3,4" Ίδρυση, μετακίνηση, επέκταση και κατάργηση λαϊκών αγορών"

1.Με την επιφύλαξη της παρ. 2, η ίδρυση, η κατάργηση, η μετακίνηση και η επέκταση των λαϊκών αγορών γίνεται με απόφαση του φορέα λειτουργίας μετά από την επιλογή του χώρου λειτουργίας τους σύμφωνα με όσα ορίζονται στο άρθρο 25. Η απόφαση του πρώτου εδαφίου κοινοποιείται στην Περιφέρεια του δήμου εντός των ορίων του οποίου λειτουργεί η λαϊκή αγορά.

3.Με την απόφαση ίδρυσης νέας λαϊκής αγοράς καθορίζονται ο αριθμός των θέσεων αυτής για παραγωγούς πωλητές και επαγγελματίες πωλητές και οι κατηγορίες των θέσεων δραστηριοποίησης ανά αντικείμενο εκμετάλλευσης. Σε κάθε νέα λαϊκή αγορά ο αριθμός των θέσεων που αποδίδονται σε παραγωγούς πωλητές είναι ίσος με τον αριθμό των θέσεων που αποδίδονται σε επαγγελματίες πωλητές.

4.Η απόφαση ίδρυσης νέας λαϊκής αγοράς συνοδεύεται από αίτημα έκδοσης προκήρυξης για την κάλυψη των θέσεων της νέας λαϊκής αγοράς από υφιστάμενους κατόχους άδειας παραγωγού πωλητή και επαγγελματία πωλητή στην ίδια περιφέρεια και την έκδοση νέων αδειών παραγωγού πωλητή και επαγγελματία πωλητή.

Σύμφωνα με το άρθρο 25 του Ν4849/21 "Επιλογή χώρου λειτουργίας υπαίθριων οργανωμένων αγορών"

1.Η λειτουργία υπαίθριων οργανωμένων αγορών επιτρέπεται σε υπαίθριους χώρους που ορίζονται με απόφαση της αρμόδιας αρχής, και στους οποίους υπάρχει ελεύθερη και εύκολη πρόσβαση για το κοινό, περιλαμβανόμενων των ατόμων με αναπηρία, και ιδίως σε οδούς, πλατείες, πάρκα και εξωτερικούς χώρους εκκλησιών. Οι υπαίθριοι χώροι του πρώτου εδαφίου μπορούν να είναι δημόσιοι ή μισθωμένοι από το Δημόσιο.

2.Η απόφαση ορισμού των χώρων λειτουργίας της παρ. 1 εκδίδεται μετά από γνώμη της αρμόδιας αστυνομικής αρχής σχετικά με τις επιπτώσεις στην κυκλοφορία πεζών και οχημάτων. Η γνώμη της αρμόδιας αστυνομικής αρχής υποβάλλεται εντός προθεσμίας τριάντα (30) ημερών αφότου ζητηθεί, και αν αυτή παρέλθει άπρακτη, η απόφαση του φορέα λειτουργίας μπορεί να εκδίδεται χωρίς αυτή.

3.Ο αρμόδιος φορέας λειτουργίας οφείλει να διασφαλίζει ότι, με τον ορισμό των χώρων λειτουργίας των υπαίθριων οργανωμένων αγορών, δεν εμποδίζεται η πρόσβαση σε σχολεία, νοσοκομεία, κέντρα υγείας, σταθμούς του αστικού και του προαστιακού σιδηρόδρομου, σταθμούς υπεραστικών λεωφορείων, αρχαιολογικούς χώρους, μουσεία, μνημεία, χώρους άσκησης θρησκευτικής λατρείας, αστυνομικούς, λιμενικούς και πυροσβεστικούς σταθμούς, εισόδους κατοικιών και καταστημάτων, ξενοδοχειακές μονάδες, καθώς και ότι δεν δυσχεραίνονται η λειτουργία των ανωτέρω και ο εφοδιασμός κάθε είδους καταστημάτων και ξενοδοχειακών επιχειρήσεων.

4.Η απόφαση ορισμού του χώρου λειτουργίας υπαίθριας οργανωμένης αγοράς συνοδεύεται από τοπογραφικό διάγραμμα, που συντάσσεται με μέριμνα του φορέα λειτουργίας και στο οποίο απεικονίζονται:

α) τα όρια που αυτή καταλαμβάνει,

β) η χωροθέτηση των θέσεων, ανά κατηγορία προϊόντων,

γ) το σύνολο των θέσεων που καλύπτουν οι πωλητές με αρίθμηση, αναφορά στο αντικείμενο εκμετάλλευσης κάθε πάγκου πωλητών στις αγορές που απαιτείται και

δ) οι κενές θέσεις.

Το ανωτέρω τοπογραφικό διάγραμμα, καταχωρείται στο Ο.Π.Σ.Α.Α. και κοινοποιείται στη Γενική Διεύθυνση Ανάπτυξης της οικείας Περιφέρειας, εντός της προθεσμίας της παρ. 2 του άρθρου 56.

Με την επιφύλαξη ειδικότερων διατάξεων της χωροταξικής και πολεοδομικής νομοθεσίας, η κατασκευή και τοποθέτηση στους χώρους λειτουργίας υπαίθριας οργανωμένης αγοράς προσωρινών στεγάστρων ή σκιάστρων ανοιχτού τύπου, ανεξάρτητα από το υλικό κατασκευής τους ή τον τρόπο στήριξής τους στο έδαφος, δεν αναιρεί τον υπαίθριο χαρακτήρα της. Για τη λειτουργία υπαίθριας αγοράς, οι ανωτέρω κατασκευές εγκαθίστανται από τον αρμόδιο φορέα λειτουργίας, ύστερα από έγκριση της αρμόδιας τεχνικής υπηρεσίας του σχετικά με την ασφάλεια χρήσης και τη στατική επάρκεια των κατασκευών.

5. Σε περίπτωση έκτακτης ανάγκης, και ιδίως πανδημίας ή θεομηνίας, ο αρμόδιος φορέας λειτουργίας μπορεί να ορίζει με απόφασή του, η οποία εκδίδεται μετά από γνώμη του Γενικού Γραμματέα Εμπορίου και Προστασίας Καταναλωτή, επιπρόσθετο χώρο λειτουργίας υφιστάμενης υπαίθριας οργανωμένης αγοράς, εντός των ορίων του ίδιου Δήμου, που καλείται «παράλληλη αγορά». Η παράλληλη αγορά λειτουργεί κατά την ίδια ημέρα και κατά τις ώρες που προβλέπονται για την υφιστάμενη υπαίθρια οργανωμένη αγορά. Στην παράλληλη αγορά δραστηριοποιείται μέγιστος αριθμός πωλητών ίσος με το πενήντα τοις εκατό (50%) του συνολικού αριθμού, ανά κατηγορία πωλητών, που προβλέπονται για την υφιστάμενη υπαίθρια αγορά. Η απόφαση ορισμού παράλληλης αγοράς συνοδεύεται από τοπογραφικό διάγραμμα σύμφωνα με την παρ.4.

6. Η παράλληλη αγορά της παρ. 6 έχει προσωρινό χαρακτήρα και δεν συνιστά νέα υπαίθρια οργανωμένη αγορά ή επέκταση υπάρχουσας. Το άθροισμα των δραστηριοποιούμενων πωλητών στην υφιστάμενη και την παράλληλη υπαίθρια οργανωμένη αγορά δεν μπορεί να υπερβαίνει τον αριθμό των πωλητών που προβλέπονται στον Κανονισμό Λειτουργίας της υφιστάμενης υπαίθριας οργανωμένης αγοράς.

Με το με αριθμ. Πρωτ. 57360 /29-10-2025 έγγραφο του τμήματός μας προς την Αστυνομική Δ/ση Λάρισας (Τμήμα Τροχαίας), ζητήθηκε να γνωμοδοτήσει σχετικά με την κυκλοφοριακή επίπτωση που θα είχε η μεταφορά αυτή.

Με το αριθμ.1012/15/16α στις 10/11/2025 έγγραφό της, η Τροχαία Λάρισας συνηγορεί ως προς τη μεταφορά της Λαϊκής Αγοράς της Δευτέρας που λειτουργεί στην οδό Καλλιθέας, στην οδό Κρανώνος (από την οδό Αθηνάς έως περίπου στο ύψος της οδού Ζαΐμη) .

Με το αριθ. πρωτ. 50801/25-09-2025 έγγραφό μας προς την 1η Δημοτική Κοινότητα ζητήσαμε τη σύμφωνη γνώμη της για τη μεταφορά της συγκεκριμένης λαϊκής.

Με την αριθ. 8/30-09-2025 (πρακτικό 9/2025) απόφαση του Συμβουλίου της 1ης Δημοτικής Κοινότητας Λαρισαίων εγκρίνεται η μεταφορά τμήματος της Λαϊκής Αγοράς του Αγίου Αθανασίου προσωρινά, στην οδό Κρανώνος λόγω τεχνικών έργων.

Με το αριθ. 53535/09-10-2025 έγγραφό μας προς τις Αστικές Συγκοινωνίες Λάρισας ζητήσαμε τη σύμφωνη γνώμη της για τη μεταφορά της συγκεκριμένης λαϊκής.

Με τη με αριθμ.5294 Φ2/13-10-2025 οι Αστικές Συγκοινωνίες Λάρισας συνηγορούν ως προς τη μεταφορά της Λαϊκής Αγοράς της συνοικίας του Αγίου Αθανασίου προσωρινά, στην οδό Κρανώνος λόγω τεχνικών έργων.

Σε περίπτωση μη επάρκειας του χώρου για τους πάγκους των δραστηριοποιούμενων πωλητών της λαϊκής αγοράς στη οδό Κρανώνος, θα γίνει μία μικρή επέκταση μετά την γέφυρα των Νυμφών Ναϊάδων, στην οδό Γληνού, δεξιά και αριστερά της οδού.

Κατόπιν των ανωτέρω,

**Εισηγούμαστε** προς την Δημοτική Επιτροπή να εγκρίνει την προσωρινή μεταφορά της Λαϊκής Αγοράς της συνοικίας Αγίου Αθανασίου στην οδό Κρανώνος λόγω τεχνικών έργων.

## **ΑΠΟΦΑΣΙΣΕ ΟΜΟΦΩΝΑ**

Εισηγείται στο Δημοτικό Συμβούλιο την προσωρινή μεταφορά τμήματος της Λαϊκής Αγοράς της συνοικίας Αγίου Αθανασίου στην οδό Κρανώνος, σύμφωνα με το συνημμένο τοπογραφικό διάγραμμα, λόγω τεχνικών έργων.

Αποφασίσθηκε, αναγνώσθηκε και υπογράφηκε.

## **Η ΔΗΜΟΤΙΚΗ ΕΠΙΤΡΟΠΗ**


**Ο ΠΡΟΕΔΡΟΣ**

**ΤΑ ΜΕΛΗ**

**ΤΕΡΖΟΥΔΗΣ ΧΡΗΣΤΟΣ**

**ΛΕΩΝΙΔΑΚΗΣ ΔΗΜΗΤΡΙΟΣ  
ΤΖΑΤΖΑΚΗΣ ΦΩΤΙΟΣ  
ΚΑΛΟΓΗΡΟΣ ΚΩΝΣΤΑΝΤΙΝΟΣ  
ΑΝΔΡΙΤΣΟΠΟΥΛΟΣ ΑΝΔΡΕΑΣ  
ΚΟΥΡΔΗΣ ΑΝΑΣΤΑΣΙΟΣ  
ΔΙΑΜΑΝΤΟΣ ΚΩΝΣΤΑΝΤΙΝΟΣ  
ΔΕΛΗΓΙΑΝΝΗΣ ΔΗΜΗΤΡΙΟΣ**

**ΔΗΜΟΣ ΛΑΡΙΣΑΙΩΝ**  
MUNICIPALITY OF LARISSA

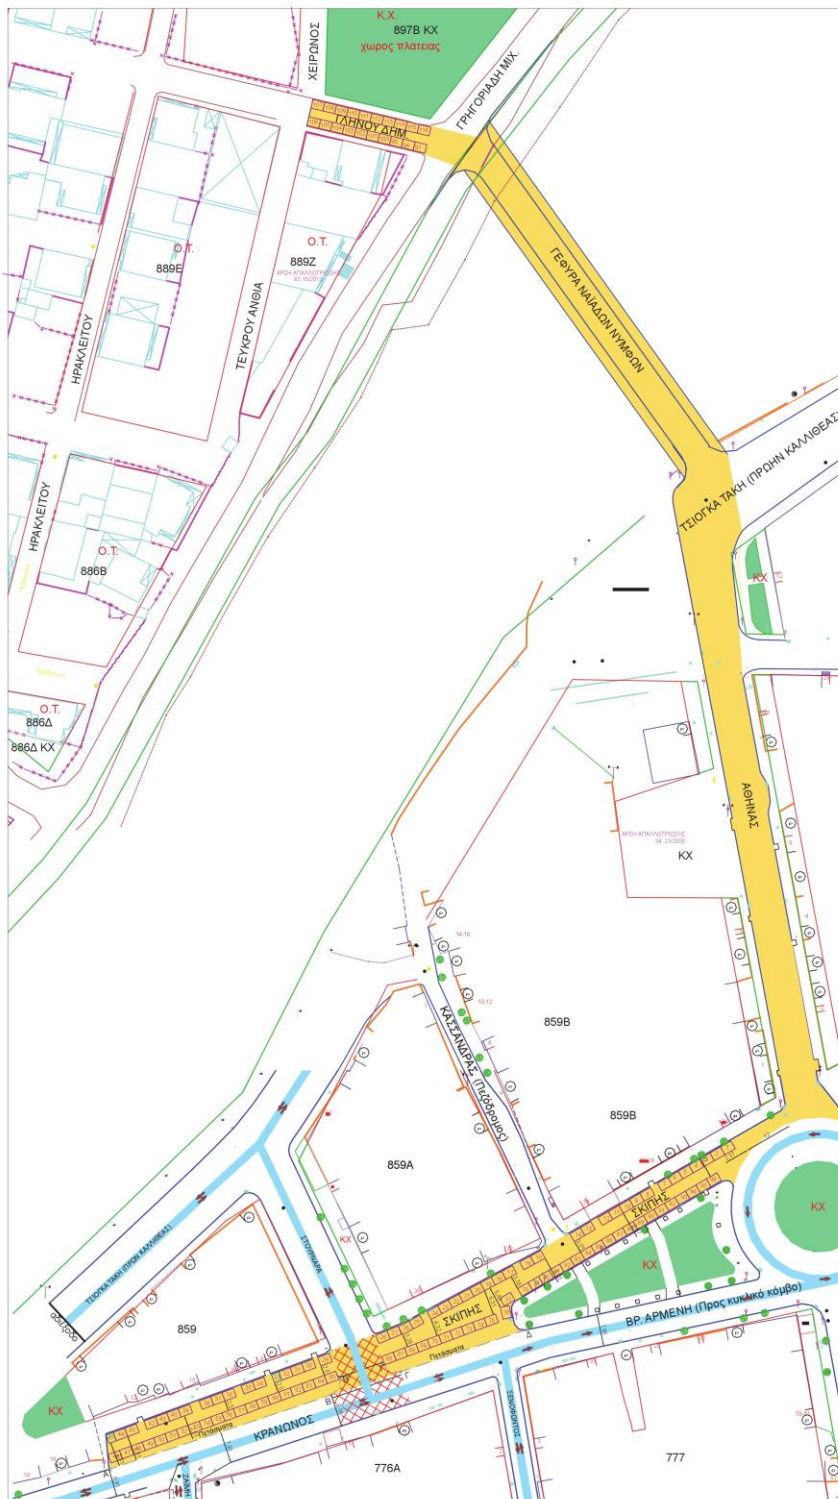

FOTEINI TSELIΟΥ  
29/10/2025 09:07  
ΑΚΡΙΒΕΣ ΑΝΤΙΓΡΑΦΟ

- 74 Πάγκοι πώλησης 3,00x2,20μ
- 33 Πάγκοι πώλησης 1,90x2,20μ
- Περιοχή ανάπτυξης λαϊκής αγοράς Τετάρτης
- Περιοχή ιδιαίτερης επικινδυνότητας εντός οδικής αρτηρίας και χώρου λαϊκής αγοράς
- Περιοχή αυξημένης επικινδυνότητας εντός οδικής αρτηρίας σε επαφή με τον χώρο λαϊκής αγοράς
- Οδοί διπλής κυκλοφορίας
- Οδοί μονής κυκλοφορίας
- Τοποθέτηση προστατευτικών πετασμάτων από αρμόδια φορέα (Α-Β-Β' και Γ-Γ-Δ)

ΔΗΜΟΣ ΛΑΡΙΣΑΙΩΝ  
ΔΙΕΥΘΥΝΣΗ ΤΕΧΝΙΚΩΝ ΥΠΗΡΕΣΙΩΝ  
ΤΜΗΜΑ ΚΤΙΡΙΑΚΩΝ ΕΡΓΩΝ & ΑΝΑΠΛΑΣΕΩΝ

ΔΗΜΟΣ / ΚΟΙΝΟΤΗΤΑ : ΛΑΡΙΣΑΙΩΝ  
ΔΗΜΟΤΙΚΗ ΕΝΟΤΗΤΑ : ΛΑΡΙΣΑΣ  
ΘΕΣΗ : ΕΝΤΟΣ ΣΧΕΔΙΟΥ  
ΟΙΚΟΔΟΜΙΚΟ ΤΕΤΡΑΓΩΝΟ : Ο.Τ. 859 , Ο.Τ. 859Α , Ο.Τ. 859Β , Ο.Τ. 860 & Κ.Χ.

ΕΡΓΟ : ΓΕΝΙΚΗ ΔΙΑΤΑΞΗ ΤΗΣ ΛΑΪΚΗΣ ΑΓΟΡΑΣ ΤΗΣ ΤΕΤΑΡΤΗΣ ΣΤΙΣ ΟΔΟΥΣ ΣΚΙΤΗΣ, ΚΡΑΝΙΩΝΟΣ, ΑΘΗΝΑΣ ΚΑΙ ΓΛΗΝΟΥ ΜΕΣΩ ΤΗΣ ΓΕΦΥΡΑΣ ΝΑΪΔΩΝ ΝΥΜΦΩΝ

ΘΕΜΑ ΣΧΕΔΙΟΥ : ΤΟΠΟΓΡΑΦΙΚΟ ΔΙΑΓΡΑΜΜΑ  
ΑΡΙΘΜΟΣ ΣΧΕΔΙΟΥ : Τ 1  
ΚΛΙΜΑΚΑ 1 : 500

|                                                   |                                              |  |
|---------------------------------------------------|----------------------------------------------|--|
| ΣΧΕΔΙΑΣΗ                                          | ΑΘΑΝΑΣΙΟΣ ΝΤΙΚΟΥΔΗΣ<br>ΠΟΛΙΤΙΚΟΣ ΜΗΧΑΝΙΚΟΣ   |  |
| Η ΑΝΑΠΛΗΡΩΤΡΙΑ<br>ΠΡΟΪΣΤΑΜΕΝΗ                     | ΚΩΤΟΥΛΑ ΜΑΡΙΑ<br>ΠΟΛΙΤΙΚΟΣ ΜΗΧΑΝΙΚΟΣ         |  |
| Ο ΑΝΑΠΛΗΡΩΤΗΣ<br>ΔΙΕΥΘΥΝΤΗΣ<br>ΤΕΧΝΙΚΩΝ ΥΠΗΡΕΣΙΩΝ | ΑΘΑΝΑΣΙΟΣ ΠΑΤΕΙΟΥΡΑΣ<br>ΤΟΠΟΓΡΑΦΟΣ ΜΗΧΑΝΙΚΟΣ |  |

ΛΑΡΙΣΑ - ΟΚΤΩΒΡΙΟΣ 2025