



ΕΛΛΗΝΙΚΗ ΔΗΜΟΚΡΑΤΙΑ
ΔΗΜΟΣ ΛΑΡΙΣΑΙΩΝ
 Δ/ΝΣΗ ΕΠΙΧΕΙΡΗΣΙΑΚΟΥ ΣΧΕΔΙΑΣΜΟΥ
 ΤΜΗΜΑ ΔΙΟΙΚΗΣΗΣ

ΑΠΟΦΑΣΗ ΑΡΙΘ. 75
ΑΠΟ ΤΟ ΥΠ' ΑΡΙΘ. 3/2016 ΠΡΑΚΤΙΚΟ ΣΥΝΕΔΡΙΑΣΕΩΣ
ΤΟΥ ΔΗΜΟΤΙΚΟΥ ΣΥΜΒΟΥΛΙΟΥ ΛΑΡΙΣΑΙΩΝ

ΘΕΜΑ: Παραχώρηση κατά χρήση στον ΤΟΕΒ Κουτσόγερου Δημοτικών Εκτάσεων.

Στη Λάρισα σήμερα 11 του μηνός Φεβρουαρίου, του έτους 2016, ημέρα Πέμπτη και ώρα 18.00 μ.μ. το Δημοτικό Συμβούλιο του Δήμου Λαρισαίων συνήλθε σε συνεδρίαση, ύστερα από τη με αρ. πρωτ. 6722/05-02-2016 πρόσκληση του Προέδρου αυτού, η οποία έγινε σύμφωνα με τους ορισμούς του άρθρου 67 του Ν. 3852/7-6-2010.

Ήταν δε παρόντες από τα μέλη του οι κ.κ: 1) Τάχος Δημήτριος, ως Πρόεδρος, 2) Αδαμόπουλος Αθανάσιος, 3) Αναστασίου Μιχαήλ, 4) Αράγκουλε Δέσποινα, 5) Βαγενά Αγγελική, 6) Βλησαρούλης Αθανάσιος, 7) Γελαλή Πολυξένη, 8) Γεωργάκης Δημήτριος, 9) Γεωργούλης Αλέξανδρος, 10) Δαούλας Θωμάς, 11) Δεληγιάννης Δημήτριος, 12) Διαμάντος Κωνσταντίνος, 13) Ζαούτσος Γεώργιος, 14) Καλαμπαλίκης Κων/νος, 15) Καλτσάς Νικόλαος, 16) Καμηλαράκη-Σαμαρά Μαρία, 17) Καραλαριώτου Ειρήνη, 18) Καφφές Θεόδωρος, 19) Κρίκης Πέτρος, 20) Κυριτσάκας Ν. Βάϊος, 21) Κωσταρόπουλος Γεώργιος, 22) Μαβίδης Δημήτριος, 23) Μαμάκος Αθανάσιος, 24) Μπαμπαλής Δημήτριος, 25) Μπαράς Νικόλαος, 26) Μπατζανούλης Αλέξανδρος, 27) Μπουσμπούκης Ιωάννης, 28) Νασιώκας Έκτορας, 29) Νταής Παναγιώτης, 30) Παζιάνας Γεώργιος, 31) Παναγιωτακοπούλου-Δαλαμπύρα Αγγελική, 32) Παπαδημητρίου Βασίλειος, 33) Πράπας Αντώνιος, 34) Πράπας Κωνσταντίνος, 35) Ρεβήσιος Κωνσταντίνος, 36) Σάπκας Παναγιώτης, 37) Σουλούκου Ασπασία, 38) Σούλτης Γεώργιος, 39) Σουρλαντζής Απόστολος, 40) Τσακίρης Μιχαήλ, 41) Τσεκούρα – Ζαχαρού Βαΐα, 42) Τσιλιμίγκας Χρήστος και 43) Ψάρρα – Περίφανου Άννα.

και δεν προσήλθαν οι Δημοτικοί Σύμβουλοι κ.κ. 1) Αντωνίου Νέστωρ, 2) Ζιαζιά – Σουφλιά Αικατερίνη, 3) Ξηρομερίτης Μάριος, 4) Τερζούδης Χρήστος, 5) Τζανακούλης Κων/νος και 6) Τσιαούσης Κωνσταντίνος.

Το Δημοτικό Συμβούλιο, αφού βρέθηκε σε νόμιμη απαρτία (σε σύνολο αριθμού συμβούλων 49 παρευρίσκονταν οι 43, αποτελούντες την απόλυτη πλειοψηφία αυτού, άρθρο 96 παράγραφος 2 του ΔΚΚ (Ν. 3463/8-6-2006), δηλαδή τον αμέσως μεγαλύτερο ακέραιο του μισού του νομίμου αριθμού των μελών του Συμβουλίου), εισέρχεται στην συζήτηση των θεμάτων παρόντος του Δημάρχου κ. Απόστολου Καλογιάννη.

Κατά τη συζήτηση του θέματος απουσίαζαν οι δημοτικοί σύμβουλοι κ.κ. Σουλούκου Ασπασία, Μαμάκος Αθανάσιος και Διαμάντος Κωνσταντίνος.

Το Δημοτικό Συμβούλιο του Δήμου Λαρισαίων αφού συζήτησε σχετικά με το θέμα: Παραχώρηση κατά χρήση στον ΤΟΕΒ Κουτσόχερου Δημοτικών Εκτάσεων και αφού έλαβε υπόψη:

1. Το άρθρο 185 του Ν. 3463/06
2. Τη με αριθμ. 760/26-01-2016 εισήγηση της Δ/σης Πολεοδομίας, Τμήμα Τοπ/κών και Πολ/κών Εφαρμογών, η οποία έχει ως εξής:

ΣΧΕΤ.: α. Το με αρ. 7692/8-10-2015 έγγραφο του Τ.Ο.Ε.Β. Ταουσάνης

β. Η με αρ. 1/2016 απόφαση του Τοπικού Συμβουλίου Κουτσόχερου

Με το πιο πάνω (α) σχετικό, ο **Τ.Ο.Ε.Β. Ταουσάνης** ζητά την εκ νέου παραχώρηση των Γεωτρήσεων ΛΒ 286/Κουτσόχερου και Γ6/Κουτσόχερου με συντεταγμένες (348099,4385319) και (347343, 4386814) αντίστοιχα, όπως φαίνονται στα συνημμένα τοπογραφικά διαγράμματα, διότι δεν βρέθηκαν στο αρχείο παλαιότερη παραχώρηση προς την πρώην Κοινότητα Κουτσόχερου των εκτάσεων αυτών.

Με το (β) σχετικό, το Τοπικό Συμβούλιο Κουτσόχερου συναινεί στο αίτημα της παραπάνω παραχώρησης.

Ως εκ τούτου το Δημοτικό Συμβούλιο θα πρέπει να αποδεχθεί το αίτημα του Τοπικού Οργανισμού Εγγείων Βελτιώσεων Ταουσάνης (Τ.Ο.Ε.Β. Ταουσάνης) και να παραχωρήσει κατά χρήση:

Α. Έκταση εμβαδού 150,00 τμ στη θέση «ΔΗΜΟΣΙΑ» της Τ.Κ. Κουτσόχερου για την γεώτρηση ΛΒ286/Κουτσόχερου με συντεταγμένες (348099, 4385319) και

Β. Έκταση εμβαδού 150,00 τμ στη θέση «ΝΕΟΛΟΓΓΟΣ» της Τ.Κ. Κουτσόχερου για την γεώτρηση Γ6/Κουτσόχερου με συντεταγμένες (347343, 4386814), σύμφωνα με τα σχετικά τοπογραφικά διαγράμματα.

ΑΠΟΦΑΣΙΣΕ ΟΜΟΦΩΝΑ

Την παραχώρηση κατά χρήση στον Τοπικό Οργανισμό Εγγείων Βελτιώσεων Ταουσάνης (Τ.Ο.Ε.Β. Ταουσάνης) δημοτικών εκτάσεων ως εξής:

Α. Έκταση εμβαδού 150,00 τμ στη θέση «ΔΗΜΟΣΙΑ» της Τ.Κ. Κουτσόχερου για την γεώτρηση ΛΒ286/Κουτσόχερου με συντεταγμένες (348099, 4385319) και

Β. Έκταση εμβαδού 150,00 τμ στη θέση «ΝΕΟΛΟΓΓΟΣ» της Τ.Κ. Κουτσόχερου για την γεώτρηση Γ6/Κουτσόχερου με συντεταγμένες (347343, 4386814), σύμφωνα με τα σχετικά τοπογραφικά διαγράμματα που επισυνάπτονται και αποτελούν αναπόσπαστο μέρος της παρούσας.

Το παρόν συντάχθηκε αναγνώσθηκε και αφού βεβαιώθηκε υπογράφεται όπως παρακάτω.

ΤΟ ΔΗΜΟΤΙΚΟ ΣΥΜΒΟΥΛΙΟ


Ο ΠΡΟΕΔΡΟΣ


Η ΓΡΑΜΜΑΤΕΑΣ

ΤΑ ΜΕΛΗ

**ΠΑΝΑΓΙΩΤΑΚΟΠΟΥΛΟΥ-ΔΑΛΑΜΠΥΡΑ
ΑΓΓΕΛΙΚΗ**

ΤΑΧΟΣ ΔΗΜΗΤΡΙΟΣ

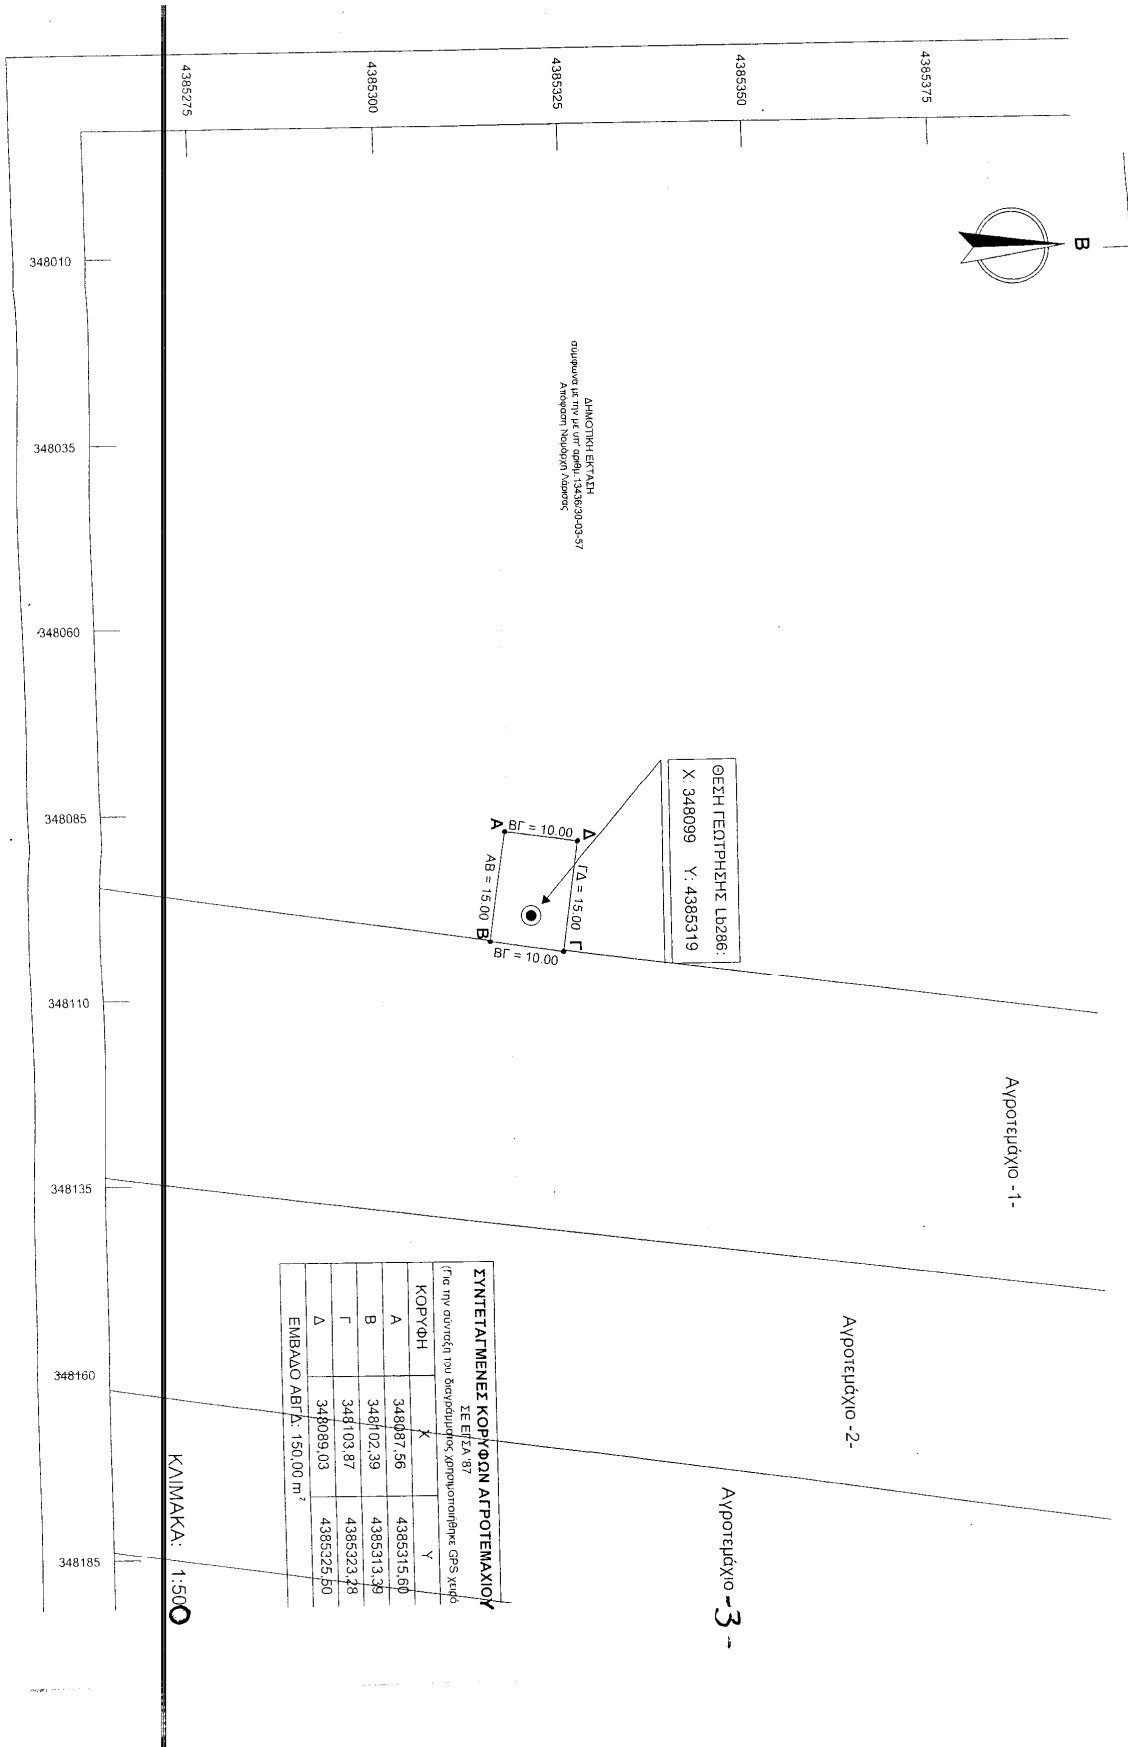

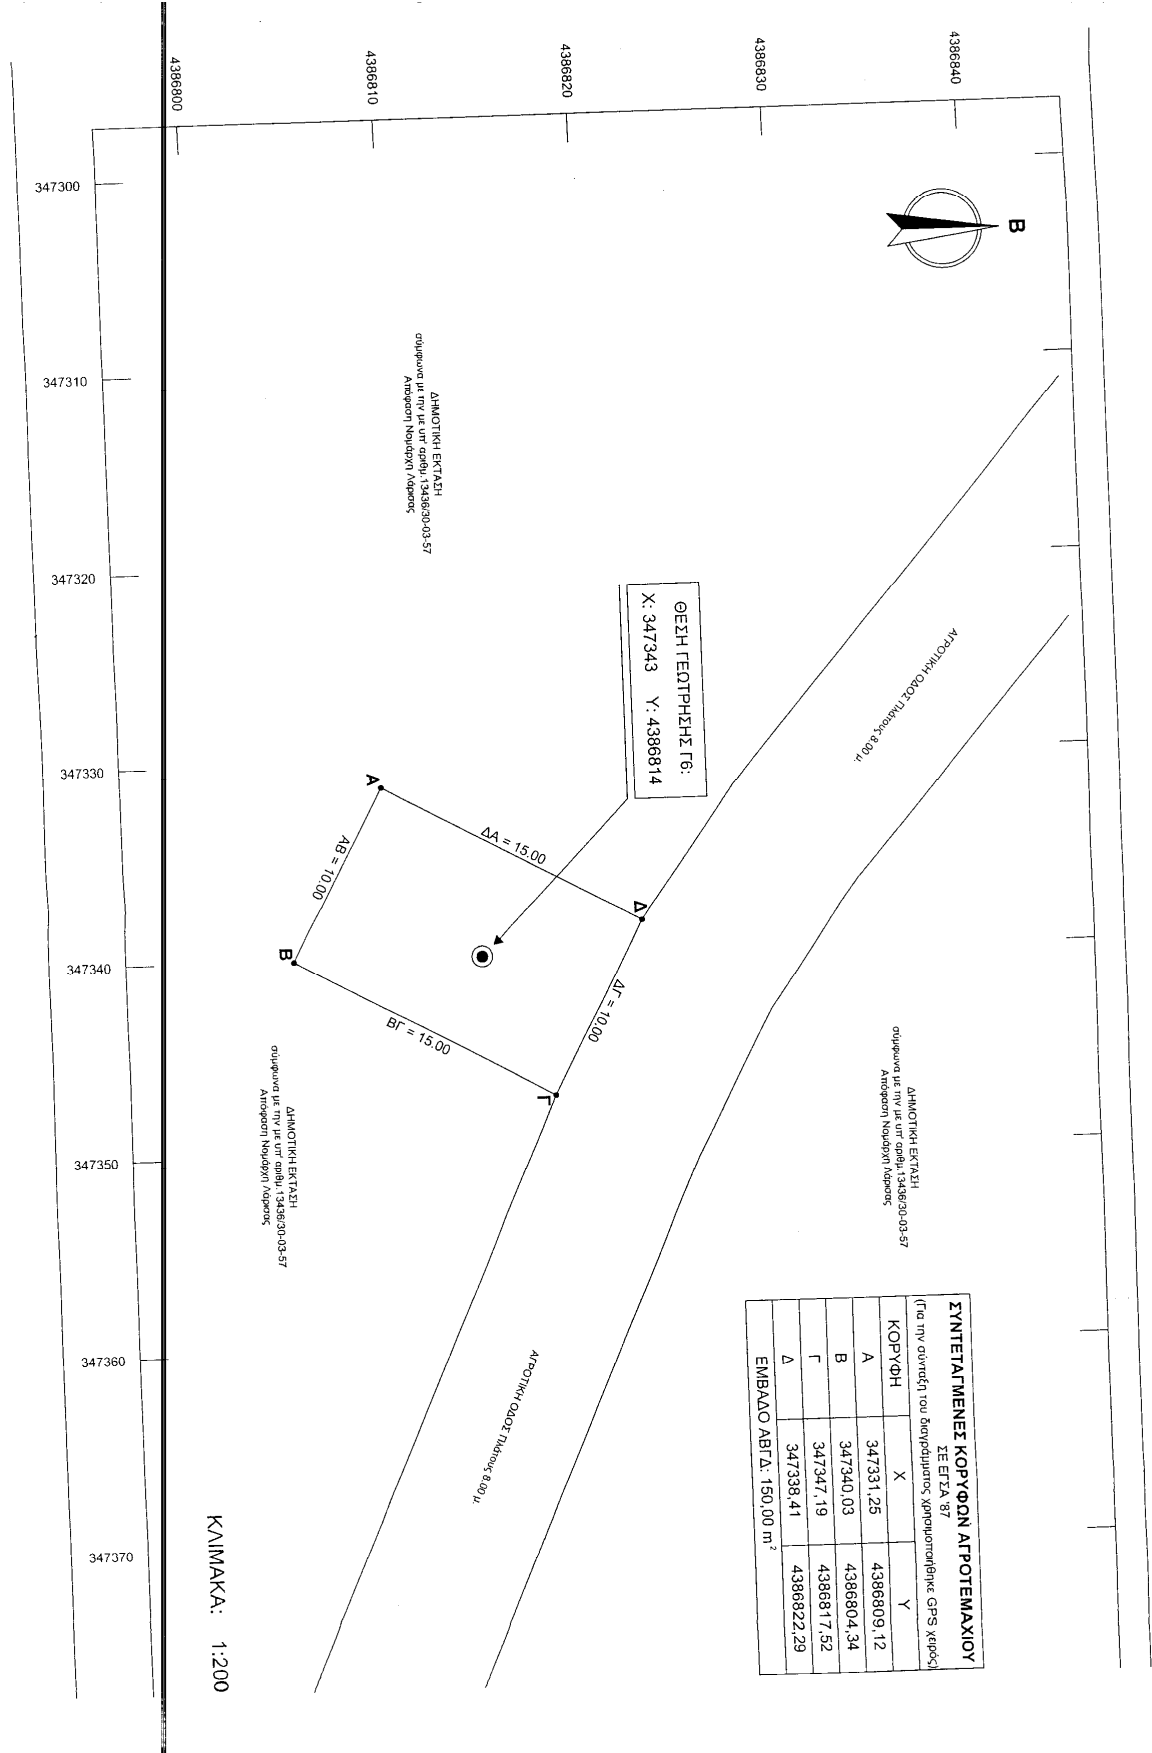

ΣΥΝΤΕΤΑΓΜΕΝΕΣ ΚΟΡΥΦΩΝ ΑΠΡΟΤΕΜΑΧΙΟΥ
ΣΕ ΕΠΕΛ. '87
(Για την συντάξη του διαγράμματος χρησιμοποιήθηκε GPS χερσός)

ΚΟΡΥΦΗ	X	Y
A	347331,25	4386809,12
B	347340,03	4386804,34
Γ	347347,19	4386817,52
Δ	347338,41	4386822,29

ΕΜΒΑΔΟ ΑΒΓΔ: 150,00 m²