



ΕΛΛΗΝΙΚΗ ΔΗΜΟΚΡΑΤΙΑ  
ΔΗΜΟΣ ΛΑΡΙΣΑΙΩΝ  
Δ/ΝΣΗ ΕΠΙΧΕΙΡΗΣΙΑΚΟΥ ΣΧΕΔΙΑΣΜΟΥ  
ΤΜΗΜΑ ΔΙΟΙΚΗΣΗΣ

**ΑΠΟΦΑΣΗ ΑΡΙΘ. 126**  
**ΑΠΟ ΤΟ ΥΠ' ΑΡΙΘ. 5/2008 ΠΡΑΚΤΙΚΟ ΣΥΝΕΔΡΙΑΣΕΩΣ**  
**ΤΟΥ ΔΗΜΟΤΙΚΟΥ ΣΥΜΒΟΥΛΙΟΥ ΛΑΡΙΣΑΙΩΝ**

**ΘΕΜΑ: «1. Διόρθωση του Τοπογραφικού Διαγράμματος της αριθ. 385/29-3-2007 απόφασης του Δημοτικού Συμβουλίου Λαρισαίων.  
2. Ενστάσεις κατά της αριθ. 385/29-3-2007 απόφασης του Δημοτικού Συμβουλίου Λαρισαίων με θέμα: Τροποποίηση Σχεδίου Πόλης στο Ο.Τ. 1081 Α - Χώρος Γυμνασίου Λυκείου με δημιουργία νέων Ο.Τ. 1081 Γ , Ο.Τ. 1081 Δ και 1081 Α -Χώρο Δημοτικού Σχολείου στη συνοικία Νέα Σμύρνη, σύμφωνα με το συνημμένο Τοπογραφικό Διάγραμμα ».**

Στην Λάρισα σήμερα την 14 Φεβρουαρίου του έτους 2008 ημέρα της εβδομάδας Πέμπτη και ώρα 19.30 και στο Δημοτικό Κατάστημα, το Δημοτικό Συμβούλιο συνήλθε σε συνεδρίαση, ύστερα από την με αρ. πρωτ. 2251/8-2-2008 πρόσκληση του Προέδρου αυτού, η οποία έγινε σύμφωνα με τους ορισμούς του άρθρου 95 του ΔΚΚ (Ν. 3463/8-6-2006).

Ήταν δε παρόντες από τα μέλη του οι κ.κ: 1) Κων/νος Γιαννούλας, ως Πρόεδρος, 2) Αγραφιώτη Μαρία, 3) Γεωργάκης Δημήτριος, 4) Γκολφινόπουλου-Καρακίτσιου Ελένη, 5) Δικόπουλος Βασίλειος, 6) Καλαμπαλίκης Κων/νος, 7) Καλογιάννης Απόστολος, 8) Καραμπάτσας Κωνσταντίνος, 9) Κέλλας Χρήστος, 10) Κλεισιάρης Βασίλειος, 11) Κόκκαλης Βασίλειος, 12) Κουραμάς Δημήτριος, 13) Κουρσούμη Ροδόπη, 14) Κουτσομάρκος Νικόλαος, 15) Κυριτσάκας Βάϊος, 16) Λαμπρούλης Γεώργιος, 17) Λάτσιος Ιωάννης, 18) Λέτσιος Κλεάνθης, 19) Λυτροκάπης Χρήστος, 20) Μίχος Χρήστος, 21) Μπανιός Μάρκος, 22) Μπαρμπούτης Σπυρίδων, 23) Μπουσμπούκης Ιωάννης, 24) Ξηρομερίτης Μάριος, 25) Ξυνοπούλου-Θυμούλια Ελένη-Μαρίνα, 26) Οικονόμου Ιωάννης, 27) Οικονόμου Χρίστος, 28) Παπαστεργίου Άγις, 29) Πράπας Αντώνιος, 30) Σαμουρέλης Κωνσταντίνος, 31) Σάπκας Ιωάννης, 32) Σούλτης Γεώργιος, 33) Τερζούδης Χρήστος, 34) Τζιαστούδης Μάνθος και 35) Τσακίρης Μιχαήλ.

και δεν προσήλθε ο Δ.Σ. κ. Κυπαρίσσης Θωμάς.

Το Δημοτικό Συμβούλιο, αφού βρέθηκε σε νόμιμη απαρτία (σε σύνολο αριθμού συμβούλων 36 παρευρίσκονταν οι 35, αποτελούντες την απόλυτη πλειοψηφία αυτού, άρθρο 96 παράγραφος 2 του ΔΚΚ (Ν. 3463/8-6-2006), δηλαδή τον αμέσως μεγαλύτερο ακέραιο του μισού του νομίμου αριθμού των μελών του Συμβουλίου), εισέρχεται στην συζήτηση των θεμάτων, παρόντος του Δημάρχου κ. Κωνσταντίνου Τζανακούλη.

Κατά τη συζήτηση του θέματος απουσίαζε ο Δημοτικός Σύμβουλος κ. Γεωργάκης Δημήτριος.

Το Δημοτικό Συμβούλιο Λαρισαίων, μετά από συζήτηση, σχετικά με την: «**1. Διόρθωση του Τοπογραφικού Διαγράμματος της αριθ. 385/29-3-2007 απόφασης του Δημοτικού Συμβουλίου Λαρισαίων.**

**2. Ενστάσεις κατά της αριθ. 385/29-3-2007 απόφασης του Δημοτικού Συμβουλίου Λαρισαίων με θέμα: Τροποποίηση Σχεδίου Πόλης στο Ο.Τ. 1081 Α - Χώρος Γυμνασίου Λυκείου με δημιουργία νέων Ο.Τ. 1081 Γ , Ο.Τ. 1081 Δ και 1081 Α -Χώρο Δημοτικού Σχολείου στη συνοικία Νέα Σμύρνη, σύμφωνα με το συνημμένο Τοπογραφικό Διάγραμμα» και αφού έλαβε υπόψη:**

1. Τα άρθρα 3, 29 και 70 του Ν.Δ/τος της 17-7-23

Ν. 2831/2000 «ΓΟΚ» ΦΕΚ 140<sup>Α</sup>/13-6-2000 όπως αυτό αντικαταστάθηκε με τον Ν. 3044/2002 ΦΕΚ 197<sup>Α</sup>/27-8-2002.

2. Την με αριθμ. πρωτ. 2261/7-2-2008 εισήγηση της Δ/σης Πολεοδομίας (Τμήμα Πολεοδομικού Σχεδιασμού), η οποία έχει ως εξής:

ΣΧΕΤ.: 1. Την με αριθ. πρωτ. 133595/6-8-2007 ένσταση του κ. Χρήστου Μιχαήλ Λιόντου.

2. Την με αριθ. πρωτ. 14324/30-8-2007 ένσταση του κ. Σωτηρίου Ανδρέα Λιόντου.

3. Το με αριθ. 117255/2-2-1968 συμβόλαιο του συμβολαιογράφου κ. Χρήστο Μαλάκη.

4. Το με αριθ. 17062/1998 συμβόλαιο (δήλωση αποδοχής κληρονομιάς) της συμβολαιογράφου Ελένης – Ευγενίας Ρομοσιού – Κλειτσάκη.

Έχοντας υπόψη τα πιο πάνω σχετικά και ειδικότερα:

1. Την έρευνα και τον έλεγχο τίτλων ( 3 και 4 σχετικά ) που έγινε από τον Αρχιτέκτονα Μηχανικό κ. Κων/νο Πάλλα, προτείνουμε τη διόρθωση του Τοπογραφικού Διαγράμματος που συνόδευε την αριθ. 385/29-3-2007 απόφαση του Δημοτικού Συμβουλίου Λαρισαίων.

2. Τις υποβληθείσες ενστάσεις κατά της αριθ. 385/29-3-2007 απόφασης του Δημοτικού Συμβουλίου Λαρισαίων των κ.κ. Χρήστου Μιχάλη Λιόντου και Σωτηρίου Ανδρέα Λιόντου, σύμφωνα με τις οποίες:

Α) << Η ένσταση γίνεται γιατί θίγονται νόμιμα συμφέροντά μου, καθόσον το κομμάτι της ιδιοκτησίας μου Ο.Τ. 1081 Δ που δεν συμπεριλαμβάνεται στο σχεδιασμό για Δημοτικό Σχολείο θα είναι λιγότερο αξιοποιήσιμο και υποβαθμισμένο. Θα προτιμούσα να χρησιμοποιηθεί και αυτό για Σχολείο.>>

Β) << ένσταση, με την οποία δηλώνω ότι δεν συμφωνώ με την προτεινόμενη τροποποίηση του υπ' αριθμού 385/29-3-2007 του Δημοτικού Συμβουλίου, η οποία γνωμοδοτεί για τον χώρο Ο.Τ. 1081 Χώρος Σχολείων αφήνοντας ένα μικρό μέρος του οικοπέδου εκτός.>>

Το Δημοτικό Συμβούλιο θα πρέπει να γνωμοδοτήσει σχετικά με :

1. την διόρθωση ή μη του Τοπογραφικού Διαγράμματος της αριθ. 385/29-3-2007 απόφασης του Δημοτικού Συμβουλίου Λαρισαίων.

2. την αποδοχή ή μη των πιο πάνω ενστάσεων κατά της 385/29-3-2007 απόφασης του Δημοτικού Συμβουλίου Λαρισαίων με θέμα την τροποποίηση του Σχεδίου Πόλης στο Ο.Τ. 1081 Α – Χώρος Γυμνασίου Λυκείου με δημιουργία νέων Ο.Τ. 1081 Γ , Ο.Τ.1081 Δ και 1081 Α - Χώρο Δημοτικού Σχολείου στη συνοικία Νέα Σμύρνη, σύμφωνα με το συνημμένο Τοπογραφικό Διάγραμμα.

### ΑΠΟΦΑΣΙΣΕ ΟΜΟΦΩΝΑ

Εγκρίνει

1. Την διόρθωση του Τοπογραφικού Διαγράμματος της αριθ. 385/29-3-2007 απόφασης του Δημοτικού Συμβουλίου Λαρισαίων.

2. Την αποδοχή των πιο πάνω ενστάσεων κατά της 385/29-3-2007 απόφασης του Δημοτικού Συμβουλίου Λαρισαίων με θέμα την τροποποίηση του Σχεδίου Πόλης στο Ο.Τ. 1081 Α – Χώρος

Γυμνασίου Λυκείου με δημιουργία νέων Ο.Τ. 1081 Γ , Ο.Τ.1081 Δ και 1081 Α - Χώρο Δημοτικού Σχολείου στη συνοικία Νέα Σμύρνη, σύμφωνα με το συνημμένο Τοπογραφικό Διάγραμμα.

.....  
Το παρόν συντάχθηκε αναγνώσθηκε και αφού βεβαιώθηκε υπογράφεται όπως παρακάτω.

**ΤΟ ΔΗΜΟΤΙΚΟ ΣΥΜΒΟΥΛΙΟ**

**Ο ΠΡΟΕΔΡΟΣ ΤΟΥ Δ.Σ.**

**Η ΓΡΑΜΜΑΤΕΑΣ  
ΕΛΕΝΗ-ΜΑΡΙΝΑ  
ΞΥΝΟΠΟΥΛΟΥ-ΘΥΜΟΥΔΙΑ**


**ΤΑ ΜΕΛΗ**

**ΚΩΝΣΤΑΝΤΙΝΟΣ ΓΙΑΝΝΟΥΛΑΣ**




**ΔΗΜΟΣ ΛΑΡΙΣΑΙΩΝ**  
MUNICIPALITY OF LARISSA

10 Τοπογραφικό Διάγραμμα που συνοδεύει την 1η παράγραφο του θέματος (σε κλίμακα 1:500)

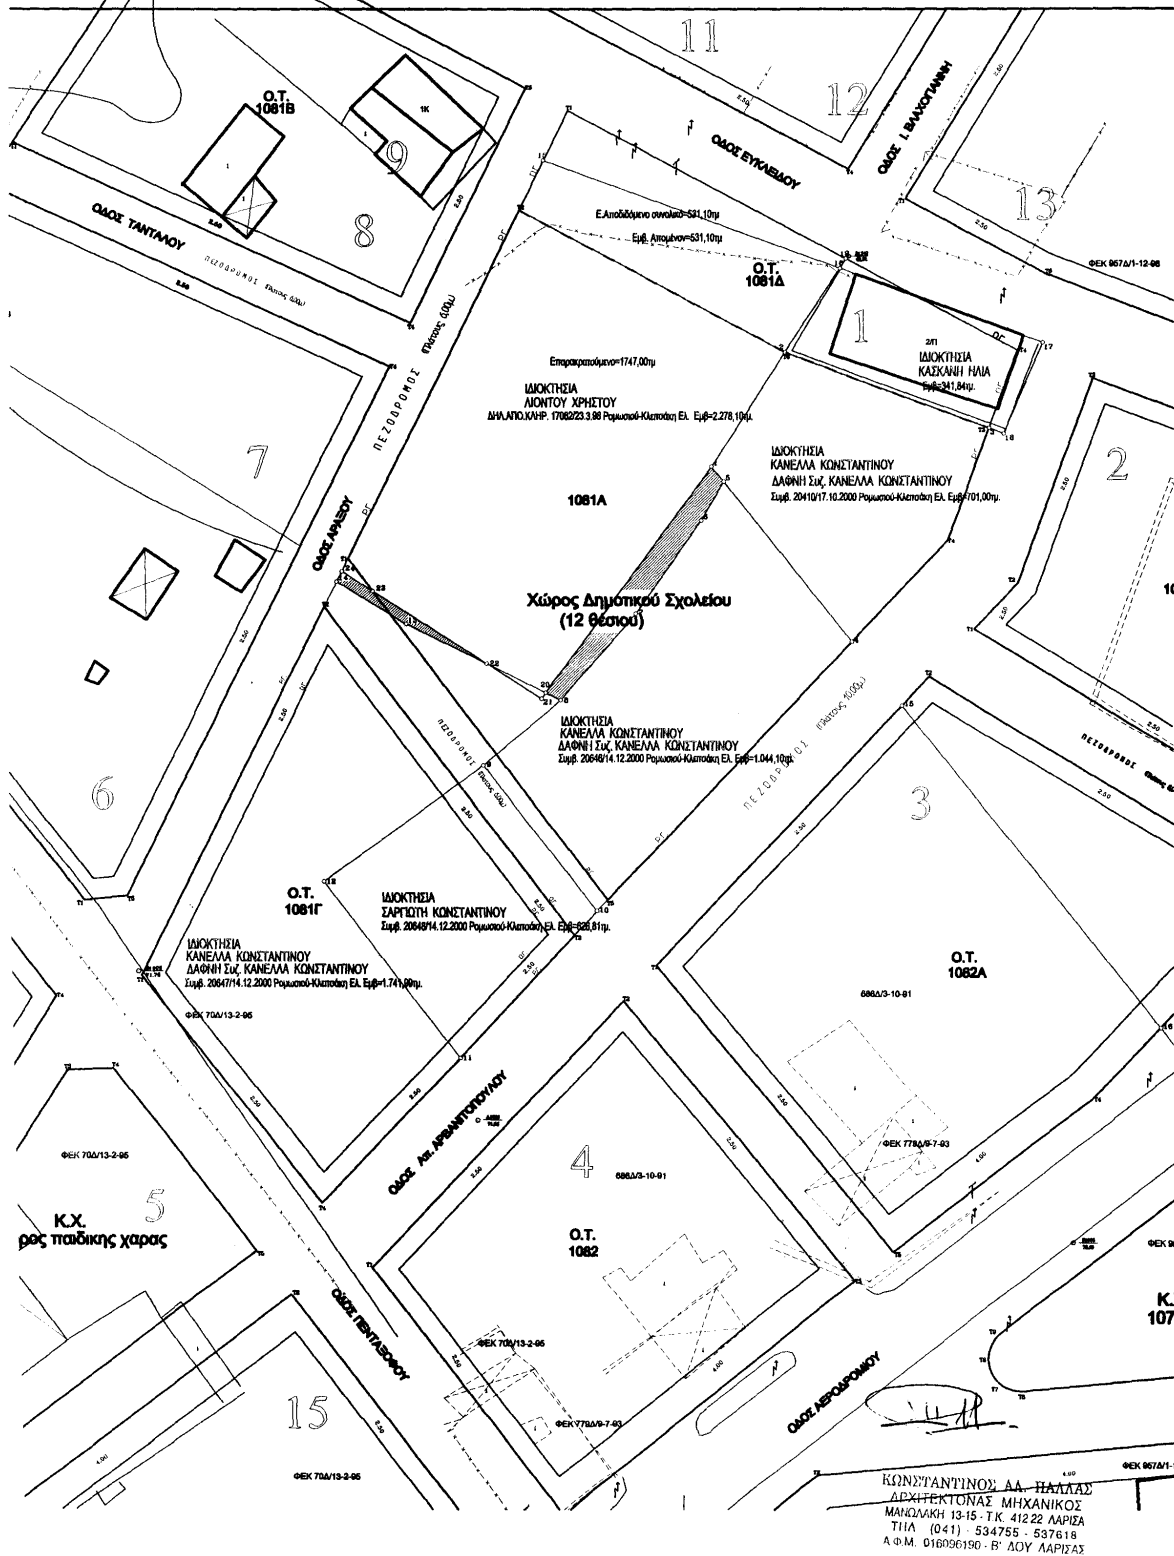

10

Τοπογραφικό Διάγραμμα που συνοδεύει την 2η παράγραφο του θέματος (σε κλίμακα 1:500)

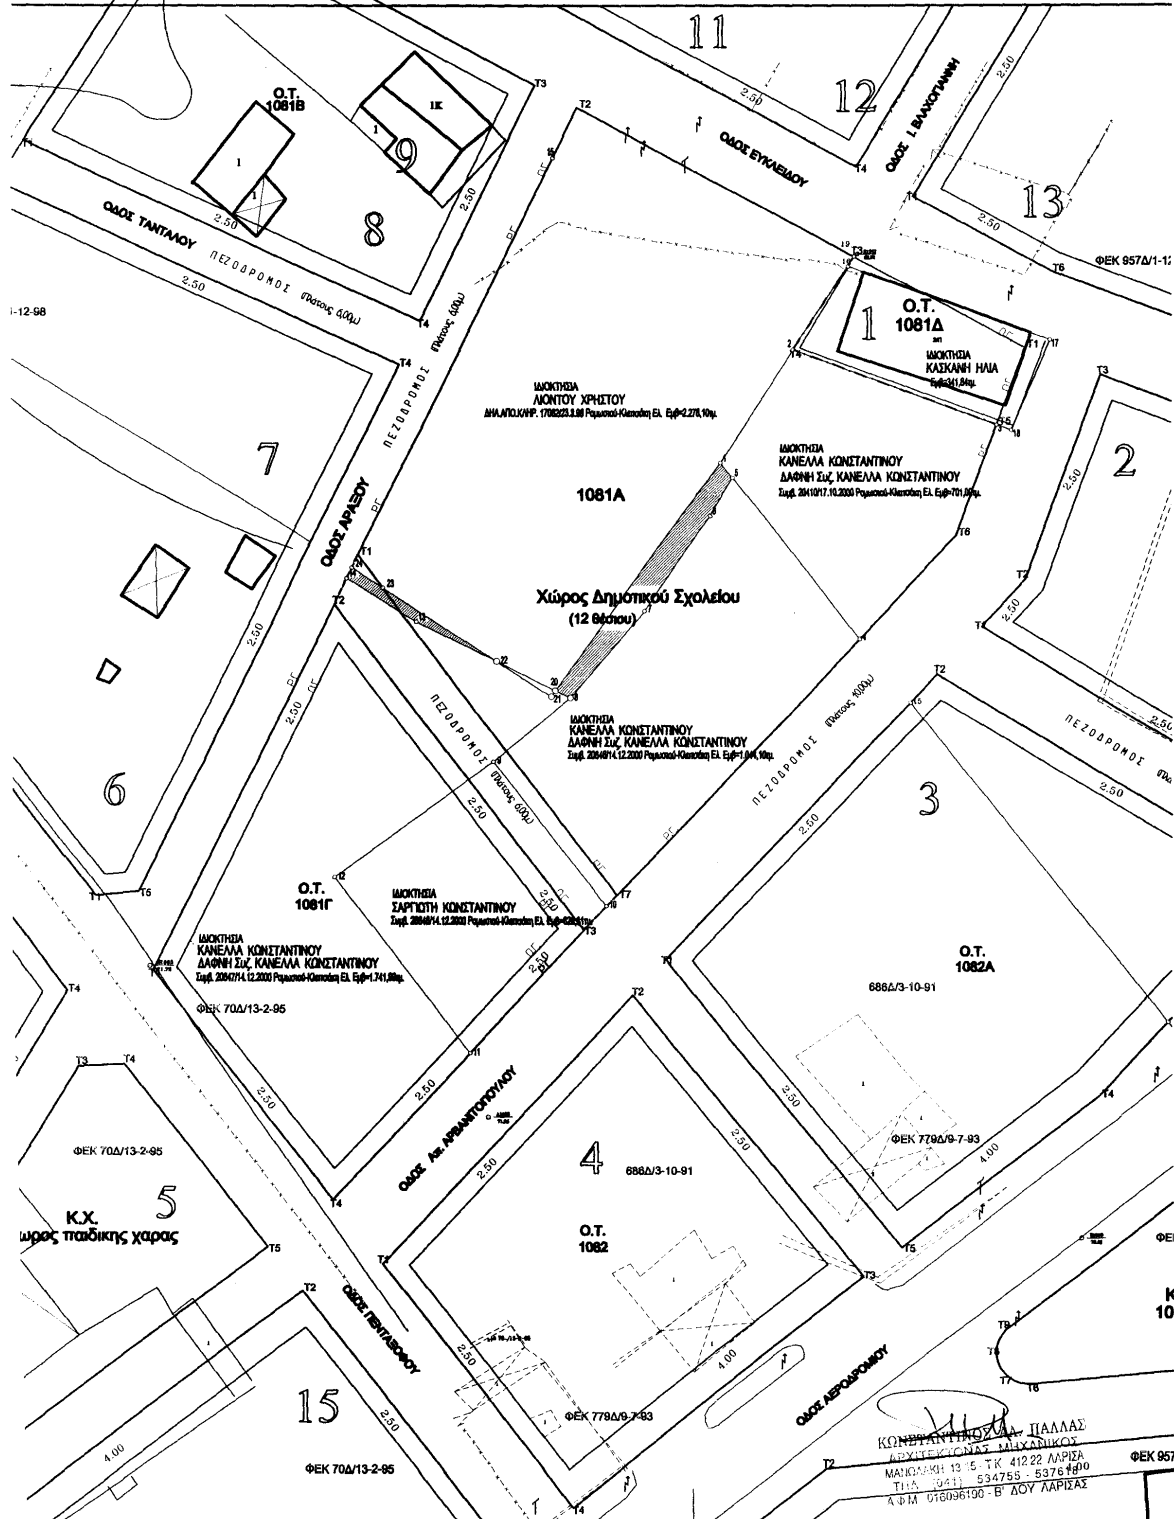

ΚΩΝΣΤΑΝΤΙΝΟΣ Α. ΠΑΛΛΑΣ  
 ΑΡΧΙΤΕΚΤΟΝΑΣ - ΜΗΧΑΝΙΚΟΣ  
 ΜΑΝΔΡΑΚΗ 13 15 - Τ.Κ. 412 22 ΛΑΡΙΣΑ  
 ΤΗΛ. 0411 - 534753 - 5376490  
 Α.Φ.Μ. 016096190 - Β' ΔΟΥ ΛΑΡΙΣΑΣ