



**ΑΠΟΦΑΣΗ ΑΡΙΘ. 143**  
**ΑΠΟ ΤΟ ΥΠ' ΑΡΙΘ. 20/2012 ΠΡΑΚΤΙΚΟ ΣΥΝΕΔΡΙΑΣΕΩΣ**  
**ΤΟΥ ΔΗΜΟΤΙΚΟΥ ΣΥΜΒΟΥΛΙΟΥ ΛΑΡΙΣΑΙΩΝ**

**ΘΕΜΑ: Παραχώρηση θέσεων στάθμευσης: 1) Μιας (1) θέσης στον κ. Δημοσθένη ΚΑΦΑΝΤΑΡΗ, 2) Μιας (1) θέσης στον κ. Αλέξανδρο ΣΟΥΛΙΤΣΙΩΤΗ, 3) Μιας (1) θέσης στον κ. Μαργαρίτη ΚΑΤΣΩΧΗ, 4) Μιας (1) θέσης για το ξενοδοχείο PARK HOTEL, σύμφωνα με την υπ' αριθμ. 15/2012 Απόφαση της Επιτροπής Ποιότητας Ζωής.**

Στην Λάρισα σήμερα την 11<sup>η</sup> Απριλίου του έτους 2012 ημέρα της εβδομάδας Τετάρτη και ώρα 18:00 και στο Δημοτικό Κατάστημα, το Δημοτικό Συμβούλιο συνήλθε σε συνεδρίαση, ύστερα από την αριθμ.πρωτ. 30646/05-04-2012 πρόσκληση του Προέδρου αυτού, η οποία έγινε σύμφωνα με τους ορισμούς του άρθρου 67 του Ν. 3852/7-6-2010.

Ήταν δε παρόντες από τα μέλη του οι κ.κ: 1) Μητσιός Αθανάσιος, ως Πρόεδρος, 2) Αγραφιώτη Μαρία, 3) Αδαμόπουλος Αθανάσιος, 4) Αλαμάνης Ευθύμιος, 5) Αλεξούλης Ιωάννης, 6) Αράγκουλε Δέσποινα, 7) Γαλάτος Αριστοκλής, 8) Γιαννούλας Κων/νος, 9) Ιωακειμίδου – Παπαγεωργίου Μεταξωτή, 10) Καλαμπαλίκης Κων/νος, 11) Καλογιάννης Απόστολος, 12) Καραμπάτσας Κων/νος, 13) Καφφές Θεόδωρος, 14) Κέλλας Χρήστος, 15) Κλεισιάρης Βασίλειος, 16) Κοτάκου Μαρία, 17) Κρίκης Πέτρος, 18) Κυριτσάκας Βάϊος του Νικολάου, 19) Κυριτσάκας Βάϊος του Θωμά, 20) Λαμπρούλης Γεώργιος, 21) Λέτσιος Ιωάννης, 22) Λέτσιος Κλεάνθης, 23) Μαμάκος Αθανάσιος, 24) Μάντζαρη Δέσποινα, 25) Μίχος Χρήστος, 26) Μπανιός Μάρκος, 27) Μπαρμπούτης Σπυρίδων, 28) Μπαρτζώκης Γεώργιος, 29) Μπατζηλιώτης Βασίλειος, 30) Μπεκύρης Μιχαήλ, 31) Ντάβαρη Ευαγγελία, 32) Ξυνοπούλου – Θυμούλια Ελένη – Μαρίνα, 33) Οικονόμου Ιωάννης, 34) Παπακρίβος Χρυσόστομος, 35) Πράπας Αντώνιος, 36) Πρασσάς Αναστάσιος, 37) Σαμουρέλης Κων/νος, 38) Σάπκας Ιωάννης, 39) Σουλούκου Ασπασία, 40) Σούλτης Γεώργιος, 41) Τερζούδης Χρήστος, 42) Τσακίρης Μιχαήλ, 43) Τσιαούσης Κων/νος, 44) Φακής Γεώργιος, καθώς επίσης και ο Πρόεδρος της 2<sup>ης</sup> Δημοτικής Κοινότητας κ. Βάϊος Μητούλας.

και δεν προσήλθε η Δημοτική Σύμβουλος κ. Ούντρια Ευαγγελή, καθώς επίσης και ο Πρόεδρος της Δημοτικής Κοινότητας Γιάννουλης κ. Δαβλέρης Ιωάννης και ο Πρόεδρος της 1<sup>ης</sup> Δημοτικής Κοινότητας κ. Ξηρομερίτης Βασίλειος.

Το Δημοτικό Συμβούλιο, αφού βρέθηκε σε νόμιμη απαρτία (σε σύνολο αριθμού συμβούλων 45 παρευρίσκονταν οι 44 αποτελούντες την απόλυτη πλειοψηφία αυτού, άρθρο 96 παράγραφος 2 του ΔΚΚ (Ν. 3463/8-6-2006), δηλαδή τον αμέσως μεγαλύτερο ακέραιο του μισού του νομίμου αριθμού των μελών του Συμβουλίου), εισέρχεται στην συζήτηση των θεμάτων παρόντος του Δημάρχου κ. Κωνσταντίνου Τζανακούλη.

Κατά τη συζήτηση του θέματος απουσίαζε ο Δημοτικός Σύμβουλος κ. Κέλλας Χρήστος.

Το Δημοτικό Συμβούλιο Λάρισας, μετά από συζήτηση, σχετικά με το θέμα: Παραχώρηση θέσεων στάθμευσης: 1) Μιας (1) θέσης στον κ. Δημοσθένη ΚΑΦΑΝΤΑΡΗ, 2) Μιας (1) θέσης στον κ. Αλέξανδρο ΣΟΥΛΙΤΣΙΩΤΗ, 3) Μιας (1) θέσης στον κ. Μαργαρίτη ΚΑΤΣΩΧΗ, 4) Μιας (1) θέσης για το ξενοδοχείο PARK HOTEL, σύμφωνα με την υπ' αριθμ. 15/2012 Απόφαση της Επιτροπής Ποιότητας Ζωής και αφού έλαβε υπόψη:

1. Το άρθρο 79 του Ν.3463/2006 σε συνδυασμό με το άρθρο 65 του Ν.3852/2010
2. Την με αριθμ. 15/2012 Απόφαση της Επιτροπής Ποιότητας Ζωής του Δήμου Λαρισαίων.
3. Τις συνταχθείσες τεχνικές μελέτες της Δ/σης Τεχνικών Υπηρεσιών, Τμήμα Κυκλοφοριακών Ρυθμίσεων, οι οποίες επισυνάπτονται.

### **ΑΠΟΦΑΣΙΣΕ ΟΜΟΦΩΝΑ**

Την παραχώρηση θέσεων στάθμευσης, ως εξής:

**α)** Για τον Δημοσθένη ΚΑΦΑΝΤΑΡΗ: Μια (1) θέση στάθμευσης ΑΜΕΑ, για το όχημά του με στοιχεία ΡΙΤ 1711 πλησίον της οικίας του στον διαμορφωμένο χώρο στάθμευσης (Ρ 9), του οικισμού «ΜΕΛΙΝΑ ΜΕΡΚΟΥΡΗ» στίχος 22<sup>Α</sup>

**β)** Για τον Αλέξανδρο ΣΟΥΛΙΤΣΙΩΤΗ: Μια (1) θέση στάθμευσης ΑΜΕΑ, για το όχημά του με στοιχεία ΡΙΗ 7899 μπροστά από την οικία του επί της οδού ΗΡΟΔΟΤΟΥ 10 (Ο.Τ 774)

**γ)** Για τον Μαργαρίτη ΚΑΤΣΩΧΗ: Μια (1) θέση στάθμευσης ΑΜΕΑ, για το όχημά του με στοιχεία ΒΟΧ 1308 μπροστά από την οικία του επι της οδού ΓΑΛΗΝΟΥ 2 (Ο.Τ 813 Α) και

**δ)** Για ξενοδοχείο PARK HOTEL: Μια (1) θέση για ολιγόλεπτη στάση και μόνο (διότι στη συγκεκριμένη πλευρά της οδού υπάρχει κυκλοφοριακή ρύθμιση που απαγορεύει τη στάθμευση των οχημάτων) στην είσοδο του ξενοδοχείου PARK HOTEL επί της οδού 31<sup>ης</sup> ΑΥΓΟΥΣΤΟΥ 1 (Ο.Τ984 Α).

.....  
Το παρόν συντάχθηκε αναγνώσθηκε και αφού βεβαιώθηκε υπογράφεται όπως παρακάτω.

### **ΤΟ ΔΗΜΟΤΙΚΟ ΣΥΜΒΟΥΛΙΟ**

**Ο ΠΡΟΕΔΡΟΣ**

**Ο ΓΡΑΜΜΑΤΕΑΣ**


**ΤΑ ΜΕΛΗ**

**ΜΗΤΣΙΟΣ ΑΘΑΝΑΣΙΟΣ**

**ΜΠΑΡΤΖΩΚΗΣ ΓΕΩΡΓΙΟΣ**

ΔΗΜΟΣ ΛΑΡΙΣΑΙΩΝ  
MUNICIPALITY OF LARISSA

ΕΛΛΗΝΙΚΗ ΔΗΜΟΚΡΑΤΙΑ

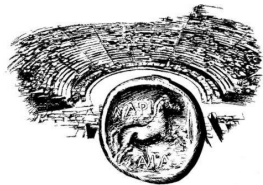

ΔΗΜΟΣ ΛΑΡΙΣΑΙΩΝ  
MUNICIPALITY OF LARISSA

ΔΙΕΥΘΥΝΣΗ ΤΕΧΝΙΚΩΝ ΥΠΗΡΕΣΙΩΝ

ΤΜΗΜΑ ΚΥΚΛΟΦΟΡΙΑΚΩΝ ΡΥΘΜΙΣΕΩΝ

ΔΙΕΥΘΥΝΣΗ: Ίωνος ΔΡΑΓΟΥΜΗ 1, Τ.Κ. : 412 22

ΠΛΗΡΟΦΟΡΙΕΣ: Τριανταφυλλιά ΓΙΑΝΝΟΥΛΟΥ

ΤΗΛ. : 2413 – 500275

FAX : 2410 – 251339

e-mail : kyklof@larissa-dimos.gr


## **ΜΕΛΕΤΗ ΡΥΘΜΙΣΗΣ ΣΤΑΘΜΕΥΣΗΣ**

**(1)**

«ΠΑΡΑΧΩΡΗΣΗ ΜΙΑΣ (1) ΘΕΣΗΣ ΣΤΑΘΜΕΥΣΗΣ ΑΜΕΑ ΣΤΟΝ κ. Δημοσθένη ΚΑΦΑΝΤΑΡΗ».

ΔΗΜΟΣ ΛΑΡΙΣΑΙΩΝ  
MUNICIPALITY OF LARISSA

ΛΑΡΙΣΑ, ΝΟΕΜΒΡΙΟΣ 2012

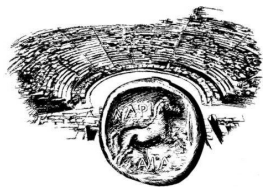

ΔΗΜΟΣ ΛΑΡΙΣΑΙΩΝ  
MUNICIPALITY OF LARISSA

ΔΙΕΥΘΥΝΣΗ ΤΕΧΝΙΚΩΝ ΥΠΗΡΕΣΙΩΝ

ΤΜΗΜΑ ΚΥΚΛΟΦΟΡΙΑΚΩΝ ΡΥΘΜΙΣΕΩΝ

ΔΙΕΥΘΥΝΣΗ: Ίωνος ΔΡΑΓΟΥΜΗ 1, Τ.Κ. : 412 22

ΠΛΗΡΟΦΟΡΙΕΣ: Τριανταφυλλιά ΓΙΑΝΝΟΥΛΟΥ

ΤΗΛ. : 2413 – 500275

FAX : 2410 – 251339

e-mail : kyklof@larissa-dimos.gr

## ΤΕΧΝΙΚΗ ΠΕΡΙΓΡΑΦΗ

Μετά από αυτοψία της υπηρεσίας μας και έλεγχο των τοπικών συνθηκών στάθμευσης στις ΕΡΓΑΤΙΚΕΣ ΚΑΤΟΙΚΙΕΣ ΓΙΑΝΝΟΥΛΗΣ διαπιστώσαμε ότι λόγω της αυξημένης ζήτησης σε στάθμευση, είναι δύσκολο στον κ. Δημοσθένη ΚΑΦΑΝΤΑΡΗ άτομο με κινητική αναπηρία να σταθμεύσει το όχημά του πλησίον της οικίας του.

Για τους παραπάνω λόγους προτείνεται να παραχωρηθεί μια (1) θέση στάθμευσης ΑΜΕΑ στον κ. Δημοσθένη ΚΑΦΑΝΤΑΡΗ, για το όχημά του με στοιχεία ΡΙΤ 1711 πλησίον της οικίας του στον διαμορφωμένο χώρο στάθμευσης (Ρ 9), του οικισμού «ΜΕΛΙΝΑ ΜΕΡΚΟΥΡΗ» στίχος 22<sup>Α</sup>, όπως φαίνεται στο συνημμένο σχέδιο.

Το θέμα εξετάστηκε από την Επιτροπή Κυκλοφοριακού στις 14/02/2012. Παρόντες ήταν οι κ.κ. 1) Αθανάσιος ΜΗΤΣΙΟΣ, 2) Δέσποινα ΜΑΝΤΖΑΡΗ, 3) Κλεάνθης ΛΕΤΣΙΟΣ, 4) Κωνσταντίνος ΚΑΛΑΜΠΑΛΙΚΗΣ και 5) Απόστολος ΒΟΥΒΟΥΣΑΣ. Τα μέλη της επιτροπής συμφώνησαν ομόφωνα με τα παραπάνω.

MUNICIPALITY OF LARISSA

Η ΣΥΝΤΑΞΑΣΑ

Τριανταφυλλιά ΓΙΑΝΝΟΥΛΟΥ

Η ΠΡΟΪΣΤΑΜΕΝΗ  
ΚΥΚΛΟΦΟΡΙΑΚΩΝ ΡΥΘΜΙΣΕΩΝ


Φωτεινή Μαρία ΜΗΤΣΙΟΥ

ΘΕΩΡΗΘΗΚΕ  
Η ΔΙΕΥΘΥΝΤΡΙΑ  
ΤΕΧΝΙΚΩΝ ΥΠΗΡΕΣΙΩΝ

Ασημίνα ΑΪΒΑΛΙΩΤΟΥ




ΔΗΜΟΣ ΛΑΡΙΣΑΙΩΝ  
ΤΜΗΜΑ ΚΥΚΛΟΦΟΡΙΑΚΩΝ ΡΥΘΜΙΣΕΩΝ  
ΠΑΡΑΧΩΡΗΣΗ ΘΕΣΕΩΝ ΣΤΑΘΜΕΥΣΗΣ  
ΤΡΑΝΣΦΟΡΥΛΙΑ ΓΙΑΝΝΟΥΛΟΥ

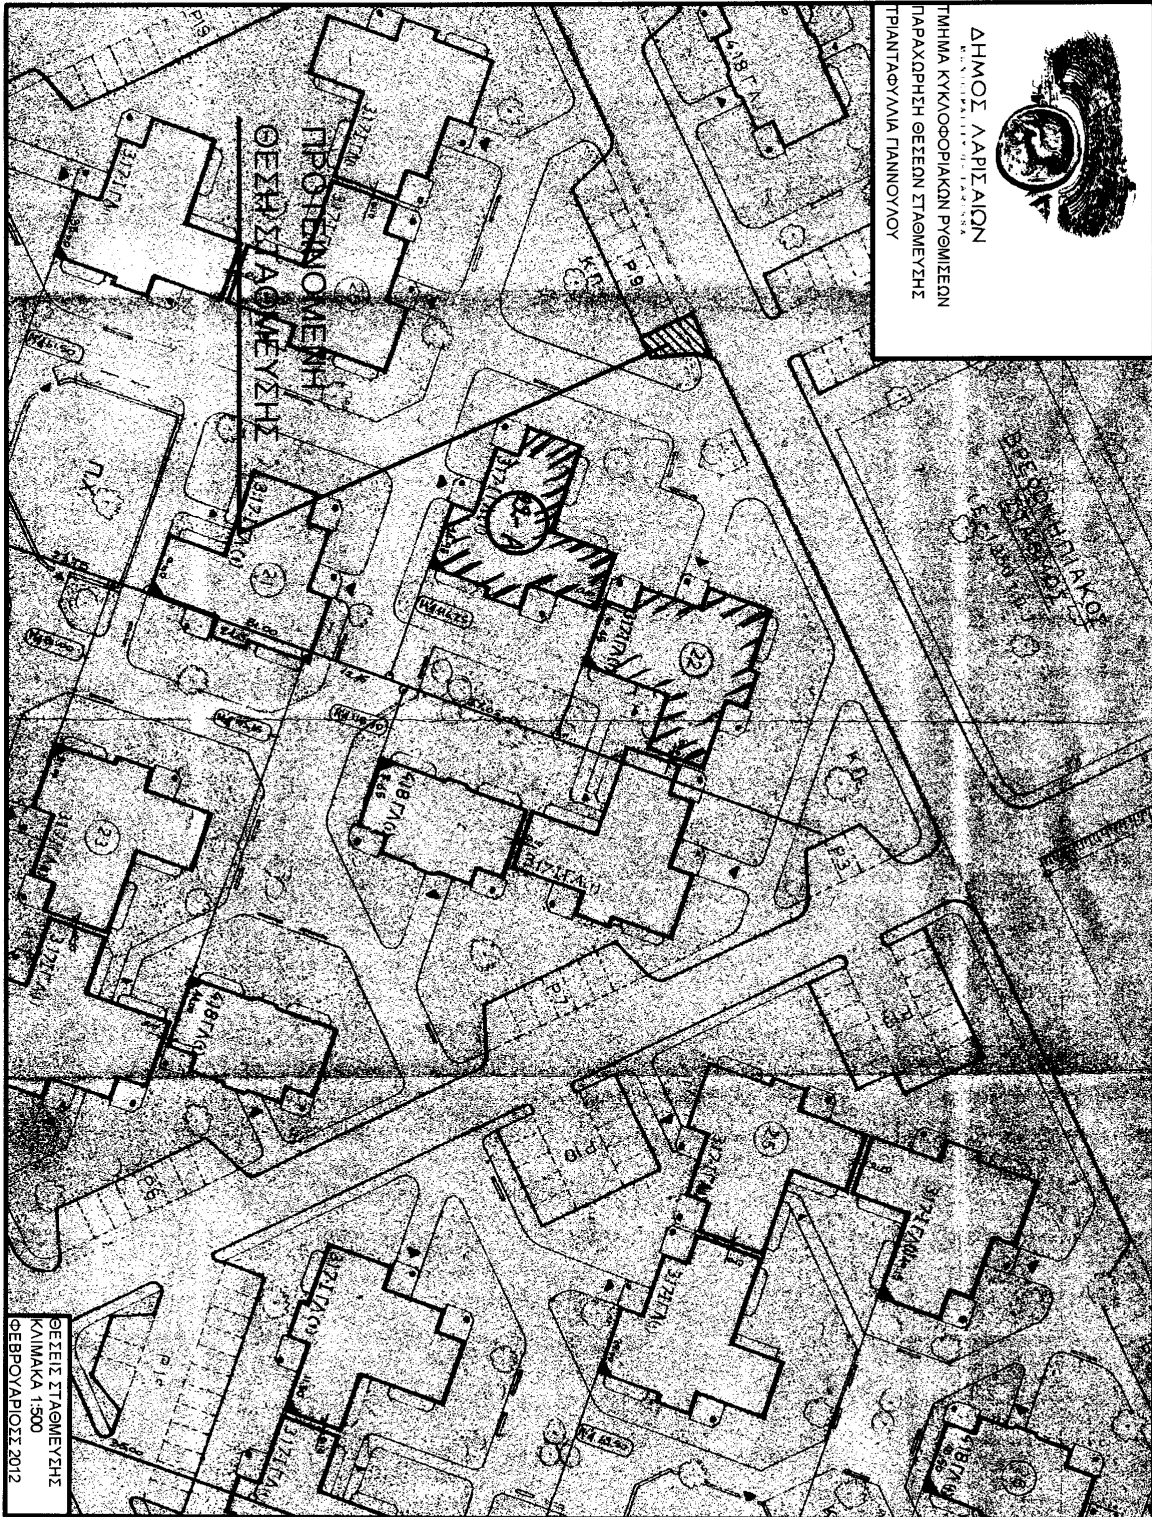

ΘΕΣΕΙΣ ΣΤΑΘΜΕΥΣΗΣ  
ΚΛΙΜΑΚΑ 1:500  
ΦΕΒΡΟΥΑΡΙΟΣ 2012

ΕΛΛΗΝΙΚΗ ΔΗΜΟΚΡΑΤΙΑ

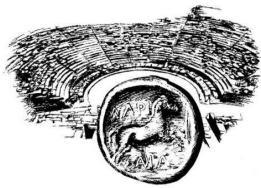

ΔΗΜΟΣ ΛΑΡΙΣΑΙΩΝ  
MUNICIPALITY OF LARISSA

ΔΙΕΥΘΥΝΣΗ ΤΕΧΝΙΚΩΝ ΥΠΗΡΕΣΙΩΝ

ΤΜΗΜΑ ΚΥΚΛΟΦΟΡΙΑΚΩΝ ΡΥΘΜΙΣΕΩΝ

ΔΙΕΥΘΥΝΣΗ: Ίωνος ΔΡΑΓΟΥΜΗ 1, Τ.Κ. : 412 22

ΠΛΗΡΟΦΟΡΙΕΣ: Τριανταφυλλιά ΓΙΑΝΝΟΥΛΟΥ

ΤΗΛ. : 2413 – 500275

FAX : 2410 – 251339


e-mail : [kyklof@larissa-dimos.gr](mailto:kyklof@larissa-dimos.gr)

## ΜΕΛΕΤΗ ΡΥΘΜΙΣΗΣ ΣΤΑΘΜΕΥΣΗΣ

(2)

«ΠΑΡΑΧΩΡΗΣΗ ΜΙΑΣ (1) ΘΕΣΗΣ ΣΤΑΘΜΕΥΣΗΣ ΑΜΕΑ ΣΤΟΝ κ.Αλέξανδρο ΣΟΥΛΙΤΣΙΩΤΗ.

ΔΗΜΟΣ ΛΑΡΙΣΑΙΩΝ  
MUNICIPALITY OF LARISSA

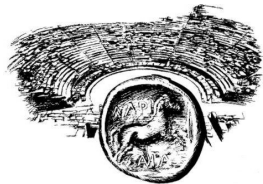

ΔΗΜΟΣ ΛΑΡΙΣΑΙΩΝ  
MUNICIPALITY OF LARISSA

ΔΙΕΥΘΥΝΣΗ ΤΕΧΝΙΚΩΝ ΥΠΗΡΕΣΙΩΝ  
ΤΜΗΜΑ ΚΥΚΛΟΦΟΡΙΑΚΩΝ ΡΥΘΜΙΣΕΩΝ  
ΔΙΕΥΘΥΝΣΗ: Ίωνος ΔΡΑΓΟΥΜΗ 1 , Τ.Κ. : 412 22  
ΠΛΗΡΟΦΟΡΙΕΣ: Τριανταφυλλιά ΓΙΑΝΝΟΥΛΟΥ  
ΤΗΛ. : 2413 – 500275  
FAX : 2410 – 251339  
e-mail : [kyklof@larissa-dimos.gr](mailto:kyklof@larissa-dimos.gr)

### ΤΕΧΝΙΚΗ ΠΕΡΙΓΡΑΦΗ

Μετά από αυτοψία της υπηρεσίας μας και έλεγχο των τοπικών συνθηκών στάθμευσης στην οδό ΗΡΟΔΟΤΟΥ διαπιστώσαμε ότι λόγω της αυξημένης ζήτησης σε στάθμευση, είναι δύσκολο στον κ. Αλέξανδρο ΣΟΥΛΙΤΣΙΩΤΗ άτομο με κινητική αναπηρία να σταθμεύσει το όχημά του πλησίον της οικίας του. Η οδός ΗΡΟΔΟΤΟΥ είναι διπλής κυκλοφορίας στην οποία επιτρέπεται η στάση και η στάθμευση.

Για τους παραπάνω λόγους προτείνεται να παραχωρηθεί μια (1) θέση στάθμευσης ΑΜΕΑ στον κ.Αλέξανδρο ΣΟΥΛΙΤΣΙΩΤΗ, για το όχημά του με στοιχεία ΡΙΗ 7899 μπροστά από την οικία του επι της οδού ΗΡΟΔΟΤΟΥ 10 (Ο.Τ 774), όπως φαίνεται στο συνημμένο σχέδιο. Το θέμα εξετάστηκε από την Επιτροπή Κυκλοφοριακού στις 14/02/2012. Παρόντες ήταν οι κ.κ. 1) Αθανάσιος ΜΗΤΣΙΟΣ, 2) Δέσποινα ΜΑΝΤΖΑΡΗ, 3) Κλεάνθης ΛΕΤΣΙΟΣ, 4) Κωνσταντίνος ΚΑΛΑΜΠΑΛΙΚΗΣ και 5) Απόστολος ΒΟΥΒΟΥΣΑΣ. Τα μέλη της επιτροπής συμφώνησαν ομόφωνα με τα παραπάνω.

Η ΣΥΝΤΑΞΑΣΑ

Η ΠΡΟΪΣΤΑΜΕΝΗ  
ΚΥΚΛΟΦΟΡΙΑΚΩΝ ΡΥΘΜΙΣΕΩΝ

Φωτεινή Μαρία ΜΗΤΣΙΟΥ


Τριανταφυλλιά ΓΙΑΝΝΟΥΛΟΥ

ΘΕΩΡΗΘΗΚΕ  
Η ΔΙΕΥΘΥΝΤΡΙΑ  
ΤΕΧΝΙΚΩΝ ΥΠΗΡΕΣΙΩΝ

Ασημίνα ΑΪΒΑΛΙΩΤΟΥ



ΔΗΜΟΣ ΛΑΡΙΣΑΙΩΝ  
ΔΙΕΥΘΥΝΣΗ ΤΕΧΝΙΚΩΝ ΥΠΗΡΕΣΙΩΝ  
ΤΜΗΜΑ ΚΥΚΛΟΦΟΡΙΑΚΩΝ ΡΥΘΜΙΣΕΩΝ  
ΠΑΡΑΧΩΡΗΣΗ ΘΕΣΕΩΝ ΣΤΑΘΜΕΥΣΗΣ  
ΤΡΑΝΣΑΦΥΛΙΑ ΠΑΝΝΟΥΧΟΥ

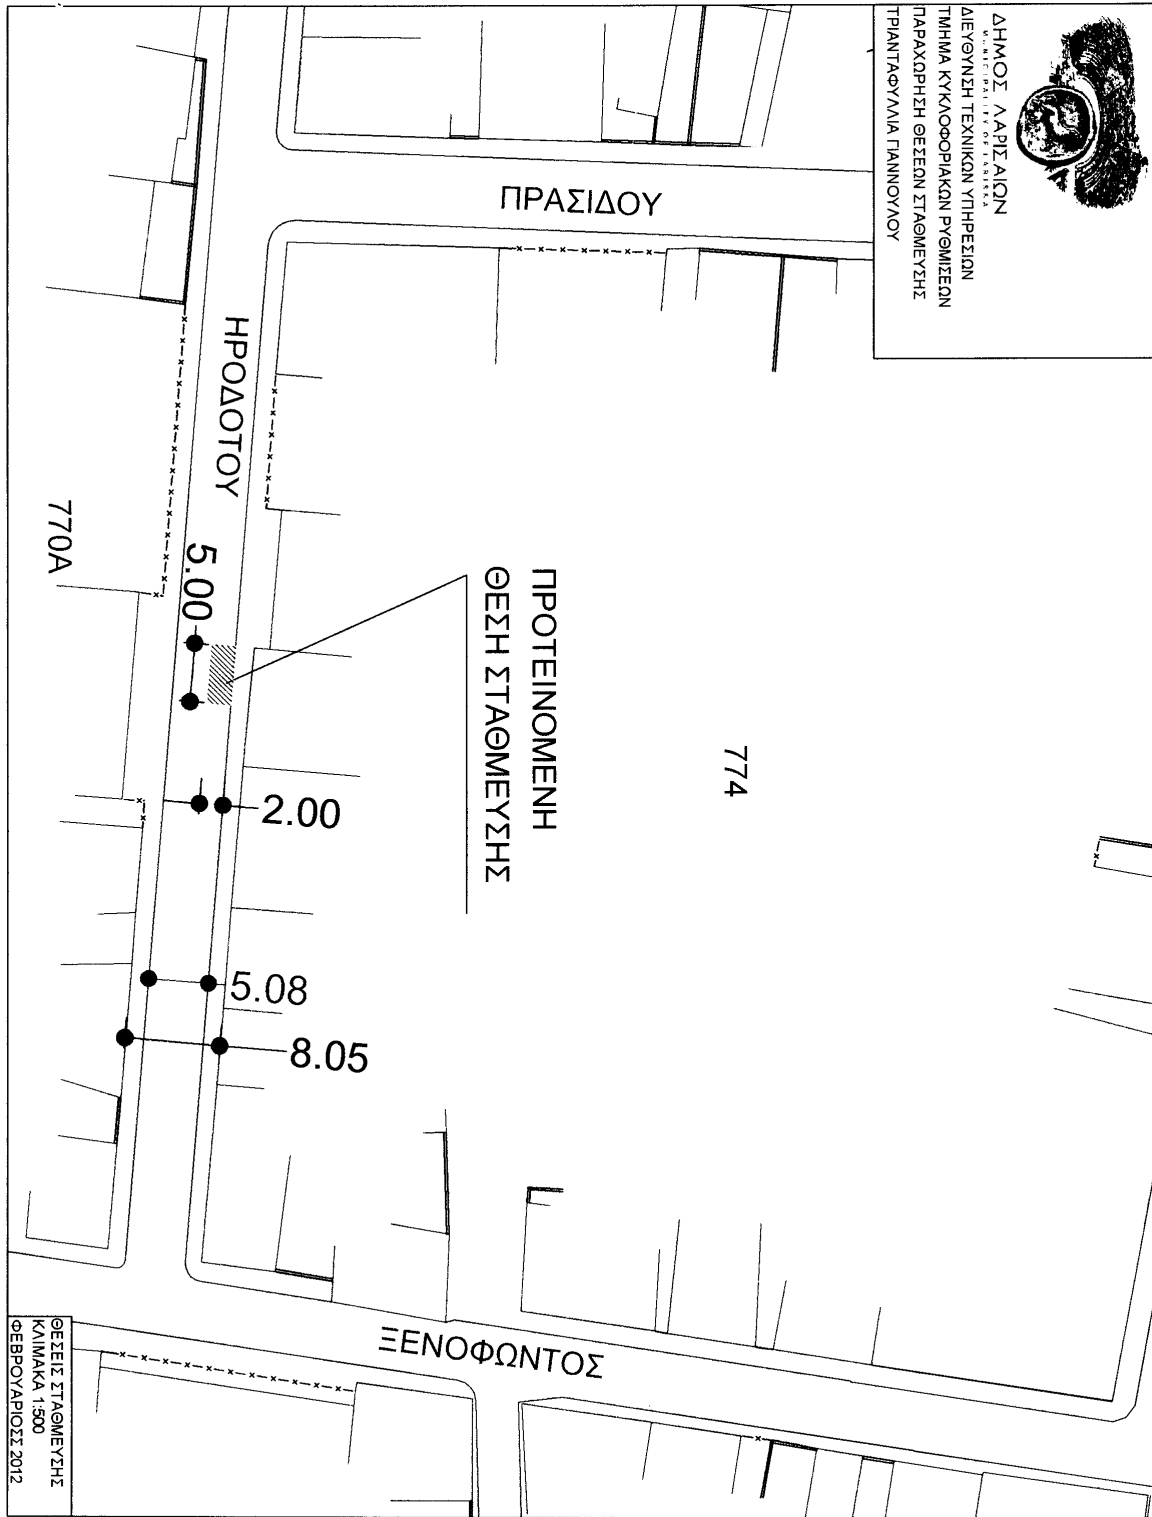

ΠΡΟΤΕΙΝΟΜΕΝΗ  
ΘΕΣΗ ΣΤΑΘΜΕΥΣΗΣ


774

770Α

ΞΕΝΟΦΩΝΤΟΣ

ΘΕΣΕΙΣ ΣΤΑΘΜΕΥΣΗΣ  
ΚΙΛΜΑΚΑ 1:500  
ΦΕΒΡΟΥΑΡΙΟΣ 2012

ΕΛΛΗΝΙΚΗ ΔΗΜΟΚΡΑΤΙΑ

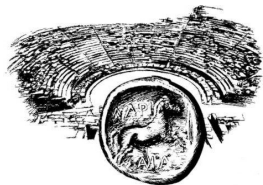

ΔΗΜΟΣ ΛΑΡΙΣΑΙΩΝ  
MUNICIPALITY OF LARISSA

ΔΙΕΥΘΥΝΣΗ ΤΕΧΝΙΚΩΝ ΥΠΗΡΕΣΙΩΝ  
ΤΜΗΜΑ ΚΥΚΛΟΦΟΡΙΑΚΩΝ ΡΥΘΜΙΣΕΩΝ  
ΔΙΕΥΘΥΝΣΗ: Ίωνος ΔΡΑΓΟΥΜΗ 1, Τ.Κ. : 412 22  
ΠΛΗΡΟΦΟΡΙΕΣ: Τριανταφυλλιά ΓΙΑΝΝΟΥΛΟΥ  
ΤΗΛ. : 2413 – 500275  
FAX : 2410 – 251339  
e-mail : [kyklof@larissa-dimos.gr](mailto:kyklof@larissa-dimos.gr)

## ΜΕΛΕΤΗ ΡΥΘΜΙΣΗΣ ΣΤΑΘΜΕΥΣΗΣ

(3)


«ΠΑΡΑΧΩΡΗΣΗ ΜΙΑΣ (1) ΘΕΣΗΣ ΣΤΑΘΜΕΥΣΗΣ ΑΜΕΑ ΣΤΟΝ κ.Μαργαρίτη ΚΑΤΣΩΧΗ».

ΔΗΜΟΣ ΛΑΡΙΣΑΙΩΝ  
MUNICIPALITY OF LARISSA

ΛΑΡΙΣΑ, ΦΕΒΡΟΥΑΡΙΟΣ 2012

ΕΛΛΗΝΙΚΗ ΔΗΜΟΚΡΑΤΙΑ

ΛΑΡΙΣΑ, ΦΕΒΡΟΥΑΡΙΟΣ 2012

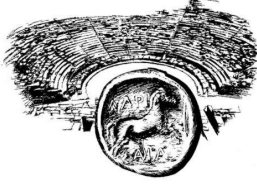

ΔΗΜΟΣ ΛΑΡΙΣΑΙΩΝ  
MUNICIPALITY OF LARISSA

ΔΙΕΥΘΥΝΣΗ ΤΕΧΝΙΚΩΝ ΥΠΗΡΕΣΙΩΝ

ΤΜΗΜΑ ΚΥΚΛΟΦΟΡΙΑΚΩΝ ΡΥΘΜΙΣΕΩΝ

ΔΙΕΥΘΥΝΣΗ: Ίωνος ΔΡΑΓΟΥΜΗ 1, Τ.Κ. : 412 22

ΠΛΗΡΟΦΟΡΙΕΣ: Τριανταφυλλιά ΓΙΑΝΝΟΥΛΟΥ

ΤΗΛ. : 2413 – 500275

FAX : 2410 – 251339

e-mail : kyklof@larissa-dimos.gr

### ΤΕΧΝΙΚΗ ΠΕΡΙΓΡΑΦΗ

Μετά από αυτοψία της υπηρεσίας μας και έλεγχο των τοπικών συνθηκών στάθμευσης στην οδό ΓΑΛΗΝΟΥ διαπιστώσαμε ότι λόγω της αυξημένης ζήτησης σε στάθμευση, είναι δύσκολο στον κ. Μαργαρίτη ΚΑΤΣΩΧΗ άτομο με κινητική αναπηρία να σταθμεύσει το όχημά του πλησίον της οικίας του. Η οδός ΓΑΛΗΝΟΥ είναι μονόδρομος με κίνηση από την οδό ΑΝΘΙΜΟΥ ΓΑΖΗ προς την οδό ΤΑΓΜΑΤΑΡΧΟΥ ΒΕΛΗΣΣΑΡΙΟΥ, στην οποία επιτρέπεται η στάθμευση.

Για τους παραπάνω λόγους προτείνεται να παραχωρηθεί μια (1) θέση στάθμευσης ΑΜΕΑ στον κ. Μαργαρίτη ΚΑΤΣΩΧΗ, για το όχημά του με στοιχεία BOX 1308 μπροστά από την οικία του επι της οδού ΓΑΛΗΝΟΥ 2 (Ο.Τ 813 Α). όπως φαίνεται στο συνημμένο σχέδιο.

Το θέμα εξετάστηκε από την Επιτροπή Κυκλοφοριακού στις 14/02/2012. Παρόντες ήταν οι κ.κ. 1) Αθανάσιος ΜΗΤΣΙΟΣ, 2) Δέσποινα ΜΑΝΤΖΑΡΗ, 3) Κλεάνθης ΛΕΤΣΙΟΣ, 4) Κωνσταντίνος ΚΑΛΑΜΠΑΛΙΚΗΣ και 5) Απόστολος ΒΟΥΒΟΥΣΑΣ. Τα μέλη της επιτροπής συμφώνησαν ομόφωνα με τα παραπάνω.

Η ΣΥΝΤΑΞΑΣΑ

Η ΠΡΟΪΣΤΑΜΕΝΗ  
ΚΥΚΛΟΦΟΡΙΑΚΩΝ ΡΥΘΜΙΣΕΩΝ

Τριανταφυλλιά ΓΙΑΝΝΟΥΛΟΥ


Φωτεινή Μαρία ΜΗΤΣΙΟΥ

ΘΕΩΡΗΘΗΚΕ  
Η ΔΙΕΥΘΥΝΤΡΙΑ  
ΤΕΧΝΙΚΩΝ ΥΠΗΡΕΣΙΩΝ


Ασημίνα ΑΪΒΑΛΙΩΤΟΥ



ΔΗΜΟΣ ΛΑΡΙΣΑΙΩΝ  
ΕΠΙΧΕΙΡΗΣΙΑΚΟ ΠΡΟΓΡΑΜΜΑ  
ΤΜΗΜΑ ΚΥΚΛΟΦΟΡΙΑΚΩΝ ΡΥΘΜΙΣΕΩΝ  
ΠΑΡΑΧΩΡΗΣΗ ΘΕΣΕΩΝ ΣΤΑΘΜΕΥΣΗΣ  
ΤΡΙΑΝΤΑΦΥΛΛΙΑ ΓΑΛΛΟΥΛΟΥ

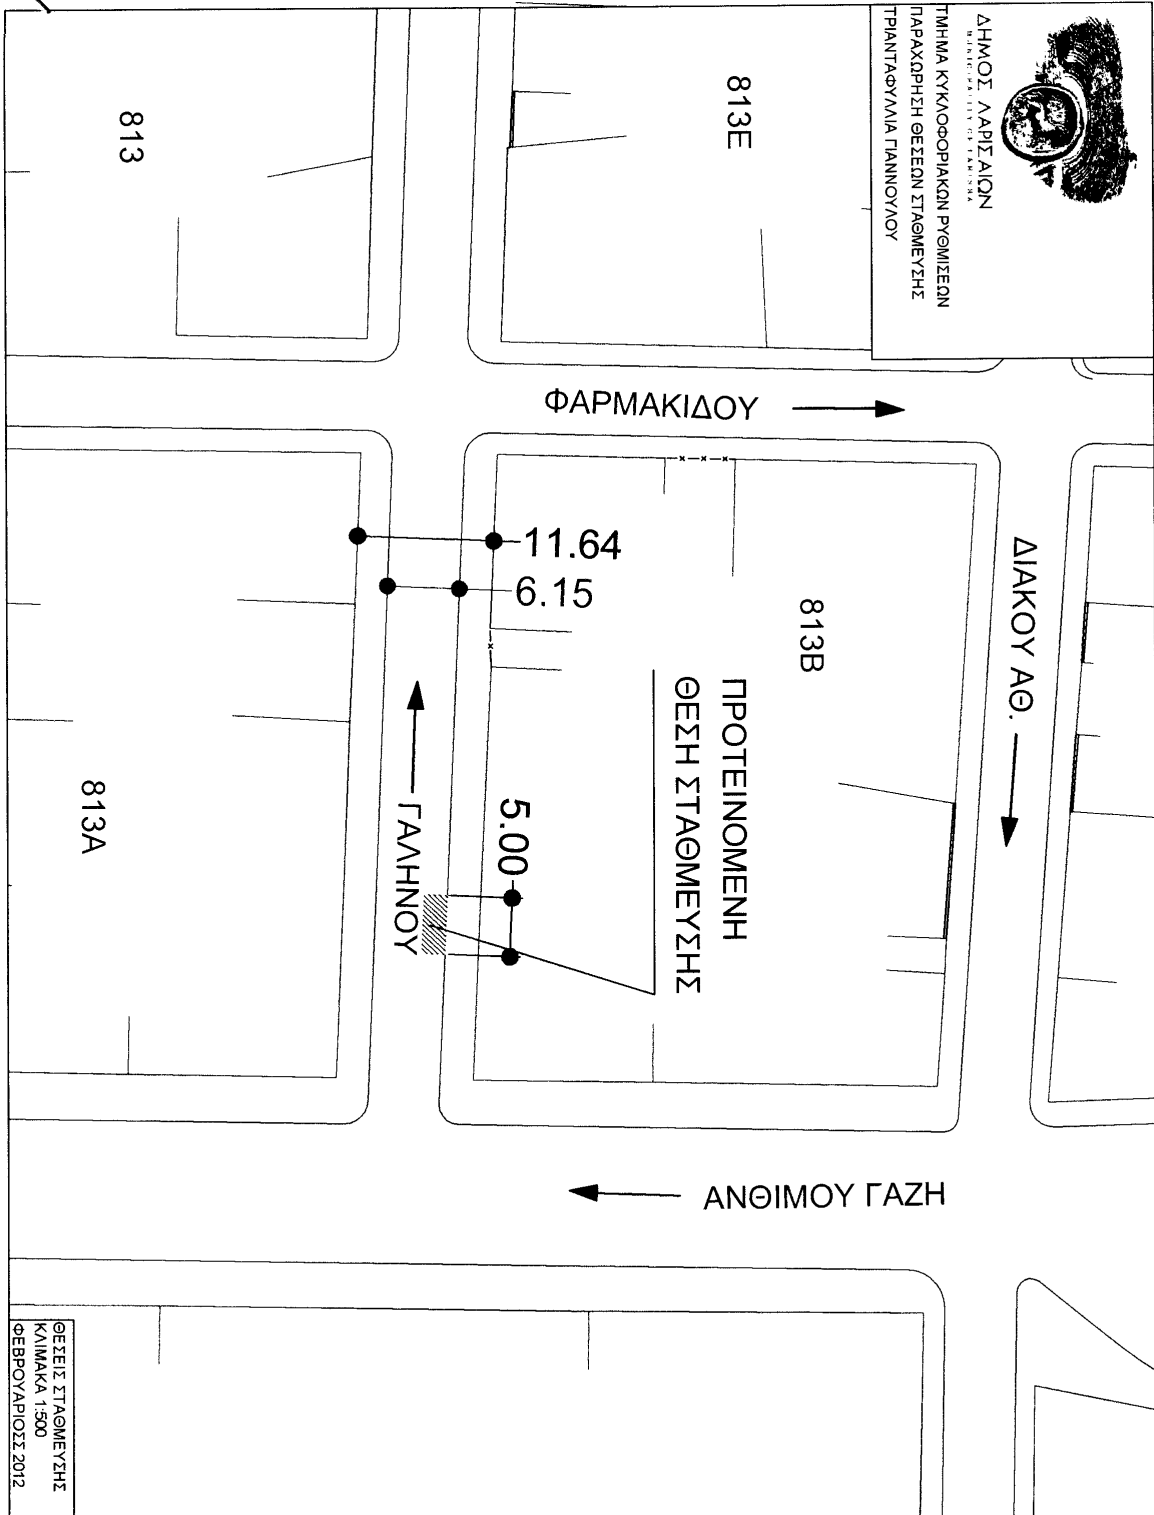

ΕΛΛΗΝΙΚΗ ΔΗΜΟΚΡΑΤΙΑ

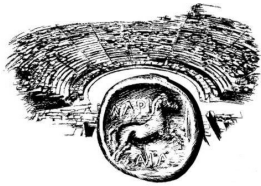

ΔΗΜΟΣ ΛΑΡΙΣΑΙΩΝ  
MUNICIPALITY OF LARISSA

ΔΙΕΥΘΥΝΣΗ ΤΕΧΝΙΚΩΝ ΥΠΗΡΕΣΙΩΝ

ΤΜΗΜΑ ΚΥΚΛΟΦΟΡΙΑΚΩΝ ΡΥΘΜΙΣΕΩΝ

ΔΙΕΥΘΥΝΣΗ: Ίωνος ΔΡΑΓΟΥΜΗ 1, Τ.Κ. : 412 22

ΠΛΗΡΟΦΟΡΙΕΣ: Τριανταφυλλιά ΓΙΑΝΝΟΥΛΟΥ

ΤΗΛ. : 2413 – 500275

FAX : 2410 – 251339

e-mail : kyklof@larissa-dimos.gr


## ΜΕΛΕΤΗ ΡΥΘΜΙΣΗΣ ΣΤΑΣΗΣ

(4)

**«ΠΑΡΑΧΩΡΗΣΗ ΜΙΑΣ (1) ΘΕΣΗΣ ΟΛΙΓΟΛΕΠΤΗΣ ΣΤΑΣΗΣ ΓΙΑ ΤΟ ΞΕΝΟΔΟΧΕΙΟ PARK HOTEL»**

ΔΗΜΟΣ ΛΑΡΙΣΑΙΩΝ  
MUNICIPALITY OF LARISSA

ΛΑΡΙΣΑ, ΦΕΒΡΟΥΑΡΙΟΣ 2012

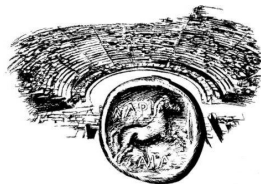

ΔΗΜΟΣ ΛΑΡΙΣΣΑΙΩΝ  
MUNICIPALITY OF LARISSA

ΔΙΕΥΘΥΝΣΗ ΤΕΧΝΙΚΩΝ ΥΠΗΡΕΣΙΩΝ  
ΤΜΗΜΑ ΚΥΚΛΟΦΟΡΙΑΚΩΝ ΡΥΘΜΙΣΕΩΝ  
ΔΙΕΥΘΥΝΣΗ: Ίωνος ΔΡΑΓΟΥΜΗ 1, Τ.Κ. : 412 22  
ΠΛΗΡΟΦΟΡΙΕΣ: Τριανταφυλλιά ΓΙΑΝΝΟΥΛΟΥ  
ΤΗΛ. : 2413 – 500275  
FAX : 2410 – 251339  
e-mail : kyklof@larissa-dimos.gr

### ΤΕΧΝΙΚΗ ΠΕΡΙΓΡΑΦΗ

Μετά από αυτοψία της υπηρεσίας μας και έλεγχο των τοπικών συνθηκών στάθμευσης διαπιστώσαμε ότι η οδός 31<sup>ης</sup> ΑΥΓΟΥΣΤΟΥ είναι δρόμος διπλής κυκλοφορίας, που στη δεξιά πλευρά της σύμφωνα με την κίνηση των οχημάτων από την οδό ΣΟΛΩΜΟΥ προς την οδό ΟΓΛ, επιτρέπεται μόνο η στάση των οχημάτων. Επίσης είναι δύσκολο λόγω της παράνομης στάθμευσης, να εξυπηρετείτε η είσοδος – έξοδος των πελατών του ξενοδοχείου.

Για τους παραπάνω λόγους προτείνεται να παραχωρηθεί μια (1) θέση για ολιγόλεπτη στάση και μόνο (διότι στη συγκεκριμένη πλευρά της οδού υπάρχει κυκλοφοριακή ρύθμιση που απαγορεύει τη στάθμευση των οχημάτων) στην είσοδο του ξενοδοχείου PARK HOTEL επι της οδού 31<sup>ης</sup> ΑΥΓΟΥΣΤΟΥ 1 (Ο.Τ984 Α), όπως φαίνεται στο συνημμένο σχέδιο.

Το θέμα εξετάστηκε από την Επιτροπή Κυκλοφοριακού στις 14/02/2012. Παρόντες ήταν οι κ.κ. 1) Αθανάσιος ΜΗΤΣΙΟΣ, 2) Δέσποινα ΜΑΝΤΖΑΡΗ, 3) Κλεάνθης ΛΕΤΣΙΟΣ, 4) Κωνσταντίνος ΚΑΛΑΜΠΑΛΙΚΗΣ και 5) Απόστολος ΒΟΥΒΟΥΣΑΣ. Τα μέλη της επιτροπής συμφώνησαν ομόφωνα με τα παραπάνω.

Η ΠΡΟΪΣΤΑΜΕΝΗ  
ΚΥΚΛΟΦΟΡΙΑΚΩΝ ΡΥΘΜΙΣΕΩΝ

Η ΣΥΝΤΑΞΑΣΑ

Φωτεινή Μαρία ΜΗΤΣΙΟΥ

Τριανταφυλλιά ΓΙΑΝΝΟΥΛΟΥ

ΘΕΩΡΗΘΗΚΕ  
Η ΔΙΕΥΘΥΝΤΡΙΑ  
ΤΕΧΝΙΚΩΝ ΥΠΗΡΕΣΙΩΝ

Ασημίνα ΑΪΒΑΛΙΩΤΟΥ



ΔΗΜΟΣ ΛΑΡΙΣΑΙΩΝ

ΔΙΕΥΘΥΝΣΗ ΤΕΧΝΙΚΩΝ ΥΠΗΡΕΣΙΩΝ  
ΤΜΗΜΑ ΚΥΚΛΟΦΟΡΙΑΚΩΝ ΡΥΘΜΙΣΕΩΝ  
Τριανταφυλλιά ΓΙΑΝΝΟΥΛΟΥ

ΘΕΣΗ ΑΜΕΑ

Φεβρουάριος 2012

ΚΛΙΜΑΚΑ 1:500

