



ΕΛΛΗΝΙΚΗ ΔΗΜΟΚΡΑΤΙΑ
 ΔΗΜΟΣ ΛΑΡΙΣΑΙΩΝ
 Δ/ΝΣΗ ΕΠΙΧΕΙΡΗΣΙΑΚΟΥ ΣΧΕΔΙΑΣΜΟΥ
 ΤΜΗΜΑ ΔΙΟΙΚΗΣΗΣ

ΑΠΟΦΑΣΗ ΑΡΙΘ. 208
ΑΠΟ ΤΟ ΥΠ' ΑΡΙΘ. 8/2016 ΠΡΑΚΤΙΚΟ ΣΥΝΕΔΡΙΑΣΕΩΣ
ΤΟΥ ΔΗΜΟΤΙΚΟΥ ΣΥΜΒΟΥΛΙΟΥ ΛΑΡΙΣΑΙΩΝ

ΘΕΜΑ: «Παραχώρηση κατά χρήση στην ΔΕΥΑ Λάρισας, έκτασης 22.656,07 τμ, πλησίον του χώρου εγκατάστασης Επεξεργασίας Λυμάτων της Τ.Κ Ραχούλας Δήμου Λαρισαίων».

Στη Λάρισα, σήμερα 5^η του μηνός Απριλίου, του έτους 2016, ημέρα Τρίτη και ώρα 19.00 μ.μ. το Δημοτικό Συμβούλιο του Δήμου Λαρισαίων συνήλθε σε συνεδρίαση, ύστερα από τη με αρ. πρωτ. 19002/1-4-2016 πρόσκληση του Προέδρου αυτού, η οποία έγινε σύμφωνα με τους ορισμούς του άρθρου 67 του Ν. 3852/7-6-2010.

Ήταν δε παρόντες από τα μέλη του οι κ.κ: 1) Τάχος Δημήτριος, ως Πρόεδρος, 2) Αδαμόπουλος Αθανάσιος, 3) Αναστασίου Μιχαήλ, 4) Αράγκουλε Δέσποινα, 5) Βαγενά Αγγελική, 6) Βλησαρούλης Αθανάσιος, 7) Γεωργάκης Δημήτριος, 8) Γεωργούλης Αλέξανδρος, 9) Δαούλας Θωμάς, 10) Δεληγιάννης Δημήτριος, 11) Διαμάντος Κωνσταντίνος, 12) Καλαμπαλίκης Κων/νος, 13) Καλτσάς Νικόλαος, 14) Καμηλαράκη-Σαμαρά Μαρία, 15) Καραλαριώτου Ειρήνη, 16) Καφφές Θεόδωρος, 17) Κρίκης Πέτρος, 18) Κωσταρόπουλος Γεώργιος, 19) Μαβίδης Δημήτριος, 20) Μαμάκος Αθανάσιος, 21) Μπαμπαλής Δημήτριος, 22) Μπατζανούλης Αλέξανδρος, 23) Νασιώκας Έκτορας, 24) Νταής Παναγιώτης, 25) Ξηρομερίτης Μάριος, 26) Παζιάνας Γεώργιος, 27) Παπαδημητρίου Βασίλειος, 28) Πράπας Αντώνιος, 29) Πράπας Κωνσταντίνος, 30) Ρεβήσιος Κωνσταντίνος, 31) Σάπκας Παναγιώτης, 32) Σούλης Γεώργιος, 33) Σουρλαντζής Απόστολος, 34) Τσεκούρα – Ζαχαρού Βαΐα, 35) Τσιαούσης Κωνσταντίνος, 36) Τσιλιμίγκας Χρήστος και 37) Ψάρα – Περίφανου Άννα.

και δεν προσήλθαν οι Δημοτικοί Σύμβουλοι κ.κ. 1) Αντωνίου Νέστωρ, 2) Γελαλή Πολυξένη, 3) Ζαούτσος Γεώργιος, 4) Ζιαζιά – Σουφλιά Αικατερίνη, 5) Κυριτσάκας Ν. Βάιος, 6) Μπαράς Νικόλαος, 7) Μπουσμπούκης Ιωάννης, 8) Παναγιωτακοπούλου-Δαλαμπύρα Αγγελική, 9) Σουλούκου Ασπασία, 10) Τερζούδης Χρήστος, 11) Τζανακούλης Κων/νος και 12) Τσακίρης Μιχαήλ.

Το Δημοτικό Συμβούλιο, αφού βρέθηκε σε νόμιμη απαρτία (σε σύνολο αριθμού συμβούλων 49 παρευρίσκονταν οι 37, αποτελούντες την απόλυτη πλειοψηφία αυτού, άρθρο 96 παράγραφος 2 του ΔΚΚ (Ν. 3463/8-6-2006), δηλαδή τον αμέσως μεγαλύτερο ακέραιο του μισού του νομίμου αριθμού των μελών του Συμβουλίου), εισέρχεται στην συζήτηση των θεμάτων παρόντος του Δημάρχου κ. Απόστολου Καλογιάννη.

Κατά τη συζήτηση του θέματος απουσίαζαν οι Δημοτικοί Σύμβουλοι κ.κ. Καμηλαράκη-Σαμαρά Μαρία, Μαμάκος Αθανάσιος και Ξηρομερίτης Μάριος.

Το Δημοτικό Συμβούλιο του Δήμου Λαρισαίων αφού συζήτησε σχετικά με το θέμα: «Παραχώρηση κατά χρήση στην ΔΕΥΑ Λάρισας, έκτασης 22.656,07 τμ, πλησίον του χώρου εγκατάστασης Επεξεργασίας Λυμάτων της Τ.Κ Ραχούλας Δήμου Λαρισαίων» και αφού έλαβε υπόψη:

1. Το άρθρο 185 του Ν. 3463/06
2. Τη με αριθμ. 1892/03-03-2016 εισήγηση της Δ/σης Πολεοδομίας, Τμήμα Υποστήριξης, η οποία έχει ως εξής:

ΣΧΕΤ: α. Το με αρ. 3198/29-6-2015 έγγραφο ΔΕΥΑΛ

β. Το με αρ. 8/6-7-2015 έγγραφο της ΤΚ Ραχούλας

Με το (α. σχετικό), η Δημοτική Επιχείρηση Ύδρευσης Αποχέτευσης Λάρισας ζητά από την Τ.Κ. Ραχούλας την παραχώρηση έκτασης 22.656,07 τμ, πλησίον του χώρου Εγκατάστασης Επεξεργασίας Λυμάτων, για δημιουργία αλσυλλίου με δένδρα αρδευόμενα από τα επεξεργασμένα (καθαρά) νερά της εγκατάστασης.

Η Τ.Κ. Ραχούλας με το (β. σχετικό), απέστειλε προς το Δημοτικό Συμβούλιο την με αρ. 4/2015 απόφαση του Τοπικού Συμβουλίου της, με την οποία ενέκρινε το αίτημα για την παραχώρηση της παραπάνω έκτασης στην ΔΕΥΑΛ.

Ως εκ τούτου το Δημοτικό Συμβούλιο Λαρισαίων θα πρέπει να αποφασίσει την παραχώρηση κατά χρήση της παραπάνω έκτασης των 22.656,07 τμ, πλησίον του χώρου εγκατάστασης Επεξεργασίας Λυμάτων της Τ.Κ Ραχούλας Δήμου Λαρισαίων όπως αυτή φαίνεται στο συνημμένο Τοπογραφικό Διάγραμμα της ΔΕΥΑΛ.

ΑΠΟΦΑΣΙΣΕ ΟΜΟΦΩΝΑ

Την παραχώρηση κατά χρήση στη Δημοτική Επιχείρηση Ύδρευσης-Αποχέτευσης Λάρισας έκτασης 22.656,07 τμ, πλησίον του χώρου εγκατάστασης Επεξεργασίας Λυμάτων της Τ.Κ Ραχούλας Δήμου Λαρισαίων όπως αυτή φαίνεται στο Τοπογραφικό Διάγραμμα της ΔΕΥΑΛ. που επισυνάπτεται και αποτελεί αναπόσπαστο μέρος της παρούσας.

Το παρόν συντάχθηκε αναγνώσθηκε και αφού βεβαιώθηκε υπογράφεται όπως παρακάτω.


ΤΟ ΔΗΜΟΤΙΚΟ ΣΥΜΒΟΥΛΙΟ


Ο ΠΡΟΕΔΡΟΣ


ΤΑ ΜΕΛΗ

ΤΑΧΟΣ ΔΗΜΗΤΡΙΟΣ

ΟΔΟΙΠΟΡΙΚΟ ΣΚΑΡΙΦΗΜΑ

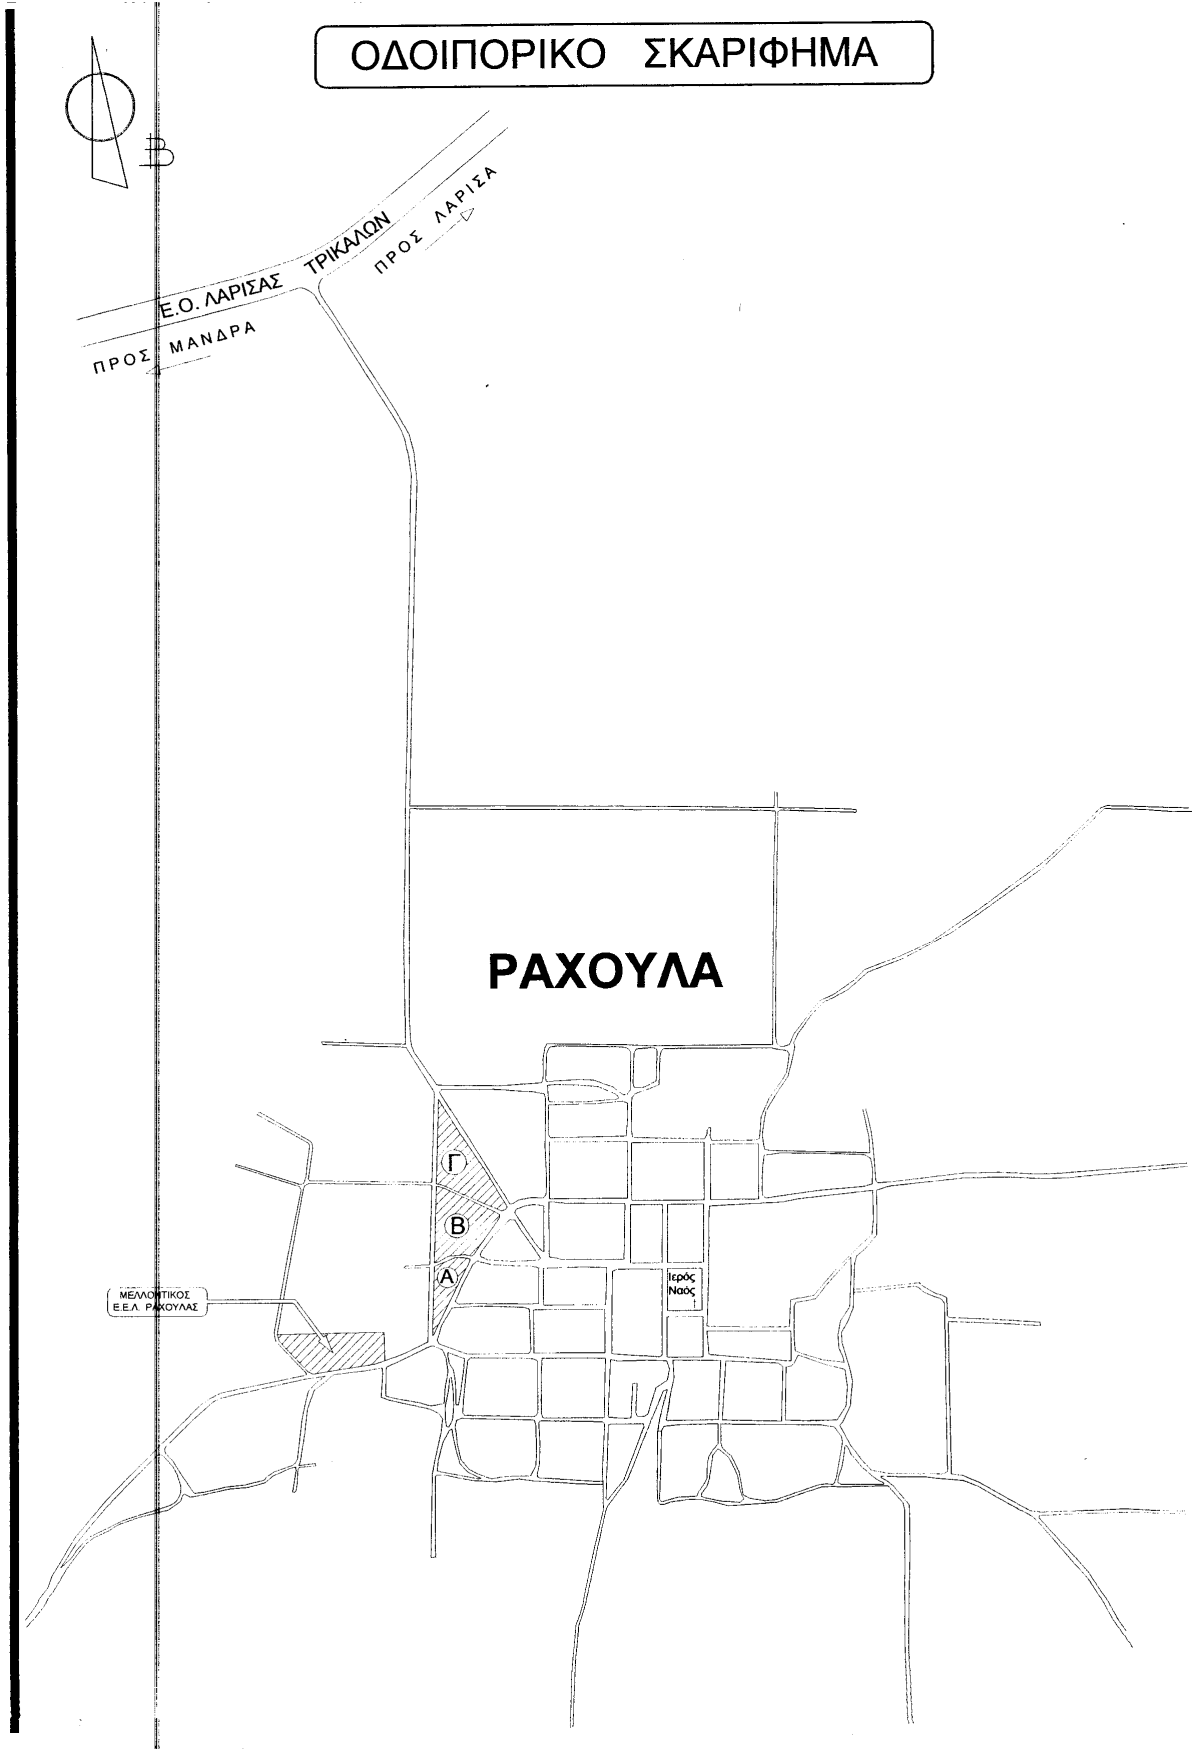

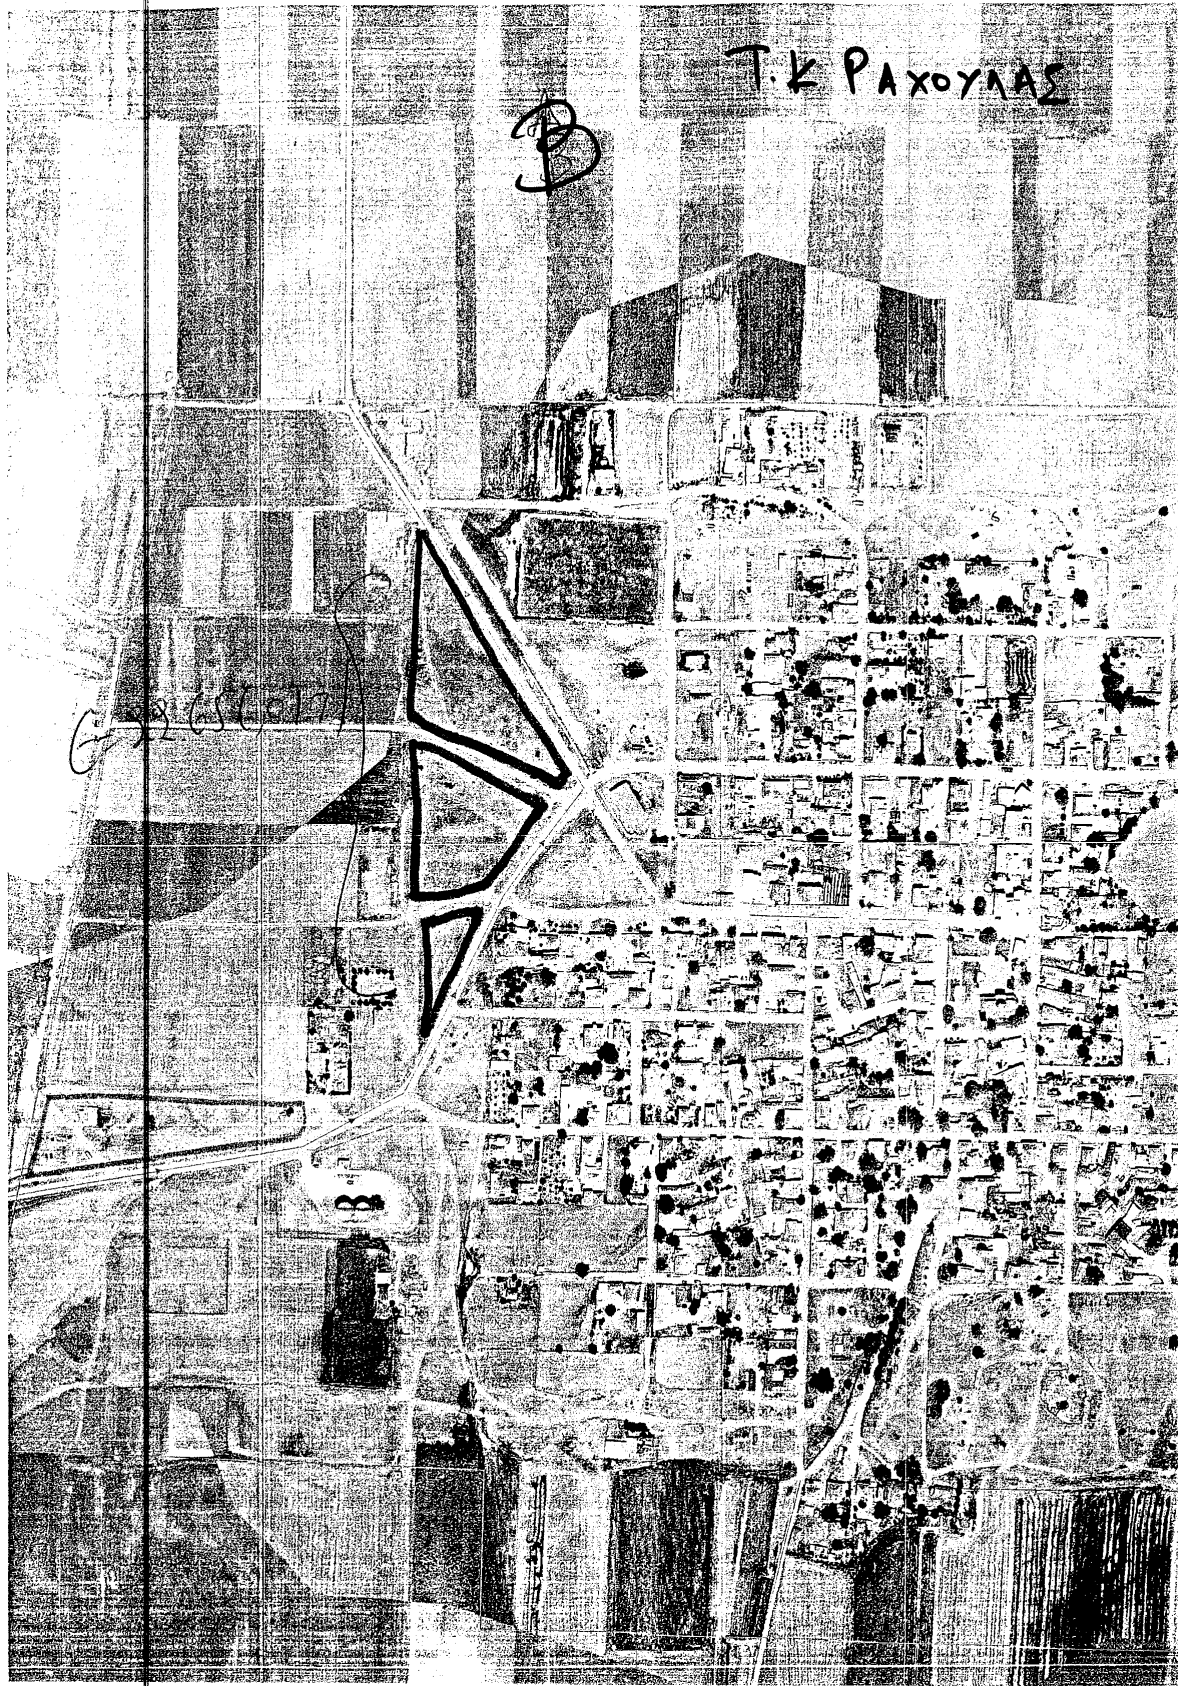

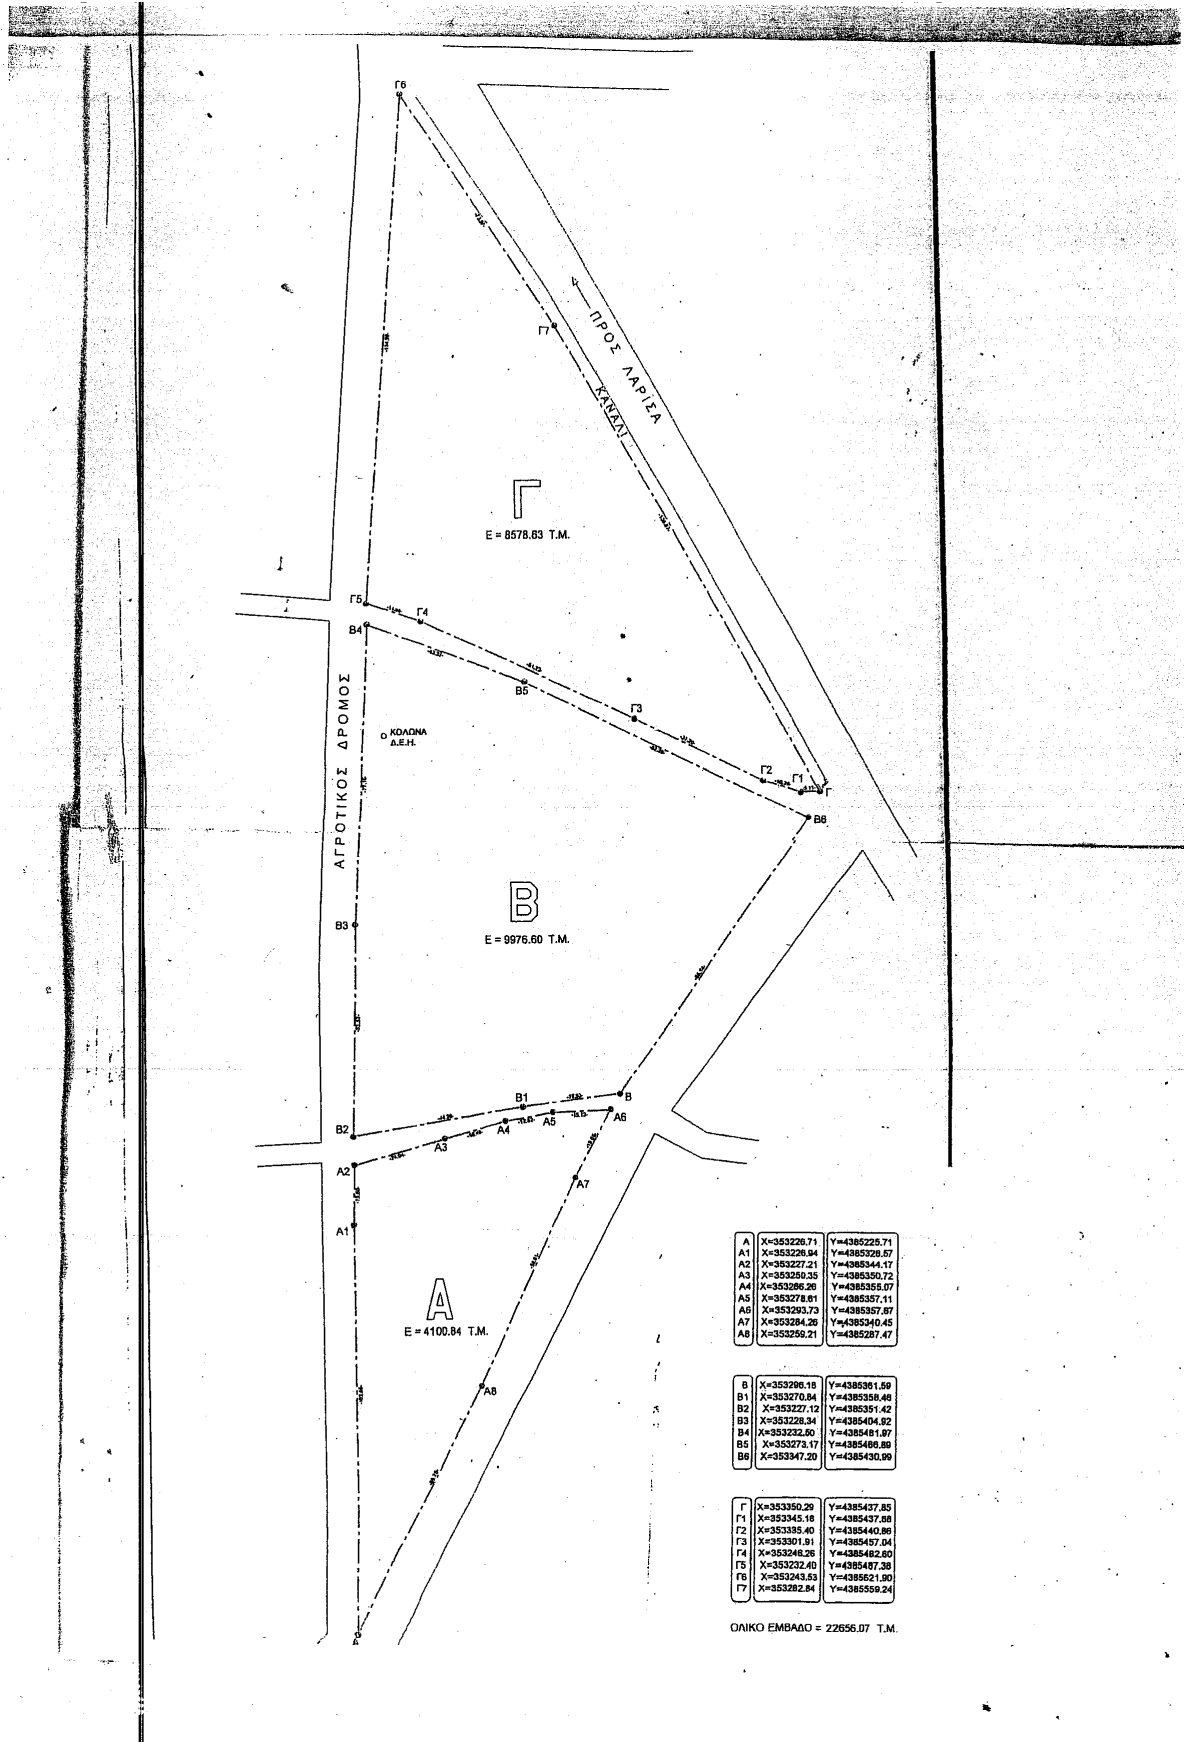

A
E = 4100.84 T.M.

B
E = 9976.60 T.M.

Γ
E = 8578.83 T.M.

A	X=353226.71	Y=4385225.71
A1	X=353226.94	Y=4385328.87
A2	X=353227.21	Y=4385344.17
A3	X=353230.35	Y=4385350.72
A4	X=353236.26	Y=4385355.07
A5	X=353278.81	Y=4385357.11
A6	X=353293.73	Y=4385357.87
A7	X=353284.28	Y=4385340.45
A8	X=353258.21	Y=4385287.47

B	X=353298.18	Y=4385361.59
B1	X=353270.84	Y=4385358.46
B2	X=353227.12	Y=4385351.42
B3	X=353228.34	Y=4385404.82
B4	X=353232.60	Y=4385481.87
B5	X=353273.17	Y=4385498.88
B6	X=353347.20	Y=4385430.89

Γ	X=353350.29	Y=4385437.85
Γ1	X=353345.18	Y=4385437.88
Γ2	X=353335.40	Y=4385440.88
Γ3	X=353311.81	Y=4385457.04
Γ4	X=353248.26	Y=4385482.60
Γ5	X=353232.40	Y=4385487.38
Γ6	X=353243.93	Y=4385621.90
Γ7	X=353282.84	Y=4385558.24

ΟΛΙΚΟ ΕΜΒΑΔΟ = 22656.07 T.M.