



ΕΛΛΗΝΙΚΗ ΔΗΜΟΚΡΑΤΙΑ
ΔΗΜΟΣ ΛΑΡΙΣΑΙΩΝ
Δ/ΝΣΗ ΕΠΙΧΕΙΡΗΣΙΑΚΟΥ ΣΧΕΔΙΑΣΜΟΥ
ΤΜΗΜΑ ΔΙΟΙΚΗΣΗΣ

ΑΠΟΦΑΣΗ ΑΡΙΘ. 281
ΑΠΟ ΤΟ ΥΠ' ΑΡΙΘ. 9/2014 ΠΡΑΚΤΙΚΟ ΣΥΝΕΔΡΙΑΣΕΩΣ
ΤΟΥ ΔΗΜΟΤΙΚΟΥ ΣΥΜΒΟΥΛΙΟΥ ΛΑΡΙΣΑΙΩΝ

ΘΕΜΑ: Τροποποίηση – εναρμόνιση με το νέο Γενικό Πολεοδομικό Σχέδιο Δημοτικής Ενότητας Γιάννουλης του Δήμου Λαρισαίων της εγκεκριμένης πολεοδομικής μελέτης, ως προς τη χρήση τμήματος του Ο.Τ. 214, από «Αμιγή Κατοικία» σε «Γενική Κατοικία (Κ2)», σύμφωνα με το συν/νο τοπογραφικό διάγραμμα, στη Δημοτική Ενότητα Γιάννουλης, σύμφωνα με την με αριθμ. 21/14 Απόφαση της Επιτροπής Ποιότητας Ζωής.

Στην Λάρισα σήμερα την 15^η Απριλίου του έτους 2014 ημέρα της εβδομάδας Τρίτη και ώρα 14.00 και στο Δημοτικό Κατάστημα, το Δημοτικό Συμβούλιο συνήλθε σε συνεδρίαση, ύστερα από την με αριθμ. πρωτ. 32769/08-04-2014 πρόσκληση του Προέδρου αυτού, η οποία έγινε σύμφωνα με τους ορισμούς του άρθρου 67 του Ν. 3852/7-6-2010.

Ήταν δε παρόντες από τα μέλη του οι κ.κ: 1) Μπαρμπούτης Σπυρίδων, ως Πρόεδρος, 2) Αγορίτσας Χρήστος, 3) Αγραφιώτη Μαρία, 4) Αδαμόπουλος Αθανάσιος, 5) Αλαμάνης Ευθύμιος, 6) Αποστολίδης Θεοδόσιος, 7) Αράγκουλε Δέσποινα, 8) Γαλάτος Αριστοκλής, 9) Γιαννούλας Κων/νος, 10) Ιωακειμίδου – Παπαγεωργίου Μεταξωτή, 11) Καλαμπαλίκης Κων/νος, 12) Καλογιάννης Απόστολος, 13) Καραμπάτσας Κων/νος, 14) Καφφές Θεόδωρος, 15) Κοτάκου Μαρία, 16) Κρίκης Πέτρος, 17) Κυριτσάκας Βάϊος του Θωμά, 18) Λαμπρούλης Γεώργιος, 19) Λέτσιος Ιωάννης, 20) Λέτσιος Κλεάνθης, 21) Μαμάκος Αθανάσιος, 22) Μάντζαρη Δέσποινα, 23) Μητσιός Αθανάσιος, 24) Μίχος Χρήστος, 25) Μπανιός Μάρκος, 26) Μπαρτζώκης Γεώργιος, 27) Μπατζίλιωτης Βασίλειος, 28) Μπεκύρης Μιχαήλ, 29) Ντάβαρη Ευαγγελία, 30) Ξυνοπούλου-Θυμούλια Ελένη-Μαρίνα, 31) Οικονόμου Ιωάννης, 32) Πρασσάς Αναστάσιος, 33) Σαμουρέλης Κων/νος, 34) Σούλτης Γεώργιος, 35) Τερζούδης Χρήστος, 36) Τσιαούσης Κων/νος και 37) Φακής Γεώργιος.

και δεν προσήλθαν οι Δημοτικοί Σύμβουλοι κ.κ 1) Αλεξούλης Ιωάννης, 2) Κλεισιάρης Βασίλειος, 3) Κυριτσάκας Βάϊος του Νικολάου, 4) Ούντρια Ευαγγελή, 5) Παπακρίβος Χρυσόστομος, 6) Πράππας Αντώνιος, 7) Σάπκας Ιωάννης, 8) Σουλούκου Ασπασία και ο Πρόεδρος της Δημοτικής Κοινότητας Γιάννουλης κ. Πακάκης Γεώργιος.

Το Δημοτικό Συμβούλιο, αφού βρέθηκε σε νόμιμη απαρτία (σε σύνολο αριθμού συμβούλων 45 παρευρίσκονταν οι 37, αποτελούντες την απόλυτη πλειοψηφία αυτού, άρθρο 96 παράγραφος 2 του ΔΚΚ (Ν. 3463/8-6-2006), δηλαδή τον αμέσως μεγαλύτερο ακέραιο του μισού του νομίμου αριθμού των μελών του Συμβουλίου), εισέρχεται στην συζήτηση των θεμάτων παρόντος του Δημάρχου κ. Κωνσταντίνου Τζανακούλη.

Κατά την έναρξη της συνεδρίασης οι Δημοτικοί Σύμβουλοι κ.κ. Αδαμόπουλος Αθανάσιος, Αράγκουλε Δέσποινα, Καλογιάννης Απόστολος, Καραμπάτσας Κων/νος, Καφφές Θεόδωρος, Λέτσιος Ιωάννης, Σούλτης Γεώργιος και Τσιαούσης Κων/νος δήλωσαν ότι αποχωρούν λόγω του ότι θεωρούν ότι ευρισκόμενοι σε προεκλογική περίοδο δεν θα πρέπει να συζητούνται και να λαμβάνονται αποφάσεις επί θεμάτων ως τα περιλαμβανόμενα στην Ημερήσια Διάταξη.

Το Δημοτικό Συμβούλιο του Δήμου Λαρισαίων αφού συζήτησε σχετικά με το θέμα: Τροποποίηση – εναρμόνιση με το νέο Γενικό Πολεοδομικό Σχέδιο Δημοτικής Ενότητας Γιάννουλης του Δήμου Λαρισαίων της εγκεκριμένης πολεοδομικής μελέτης, ως προς τη χρήση τμήματος του Ο.Τ. 214, από «Αμιγή Κατοικία» σε «Γενική Κατοικία (Κ2)», σύμφωνα με το συν/νο τοπογραφικό διάγραμμα, στη Δημοτική Ενότητα Γιάννουλης, σύμφωνα με την με αριθμ. 21/14 Απόφαση της Επιτροπής Ποιότητας Ζωής και αφού έλαβε υπόψη:

1. Το άρθρο 154 του από 14-7-99 Π.Δ. ΚΒΠΝ ΦΕΚ 580Δ/27-7-99
2. Το άρθρο 31 του Ν.4067 ΦΕΚ79Α/9-4-12
3. Το άρθρο 4 του Ν.2508 ΦΕΚ 124Α/13-6-00
4. Την Απόφαση Γενικής Γραμ. Περιφ. Θεσσαλίας 1094/51868/30-4-13 ΦΕΚ 235 ΑΑΠ/17-6-13
5. Την με αριθμ. 21/2014 Απόφαση της Επιτροπής Ποιότητας Ζωής.
6. Τη διαφωνία του Δημοτικού Συμβούλου κ. Σαμουρέλη Κων/νου και τη δήλωση των Δημοτικών Συμβούλων κ. Λαμπρούλη Γεωργίου και Κρίκη Πέτρου, ότι ψηφίζουν ΛΕΥΚΟ.

ΑΠΟΦΑΣΙΣΕ ΚΑΤΑ ΠΛΕΙΟΨΗΦΙΑ

Την τροποποίηση – εναρμόνιση με το νέο Γενικό Πολεοδομικό Σχέδιο Δημοτικής Ενότητας Γιάννουλης του Δήμου Λαρισαίων της εγκεκριμένης πολεοδομικής μελέτης, ως προς τη χρήση τμήματος του Ο.Τ. 214, από «Αμιγή Κατοικία» σε «Γενική Κατοικία (Κ2)», σύμφωνα με το συν/νο τοπογραφικό διάγραμμα, στη Δημοτική Ενότητα Γιάννουλης και σύμφωνα με την με αρ. 21/2014 Απόφαση της Επιτροπής Ποιότητας Ζωής.

Το παρόν συντάχθηκε αναγνώσθηκε και αφού βεβαιώθηκε υπογράφεται όπως παρακάτω.

ΤΟ ΔΗΜΟΤΙΚΟ ΣΥΜΒΟΥΛΙΟ

Ο ΠΡΟΕΔΡΟΣ

Ο ΓΡΑΜΜΑΤΕΑΣ


ΤΑ ΜΕΛΗ

ΜΠΑΡΜΠΟΥΤΗΣ ΣΠΥΡΙΔΩΝ


ΜΠΑΡΤΖΩΚΗΣ ΓΕΩΡΓΙΟΣ

AKA 1:25000

ΑΠΟΣΠΑΣΜΑ ΕΓΚ. ΣΧΕΔΙΟΥ ΠΟΛΗΣ ΓΙΑΝΝΟΥΛΗΣ
ΣΕ ΚΛΙΜΑΚΑ 1:1000 ΦΕΚ 1164Δ/20-9-1996

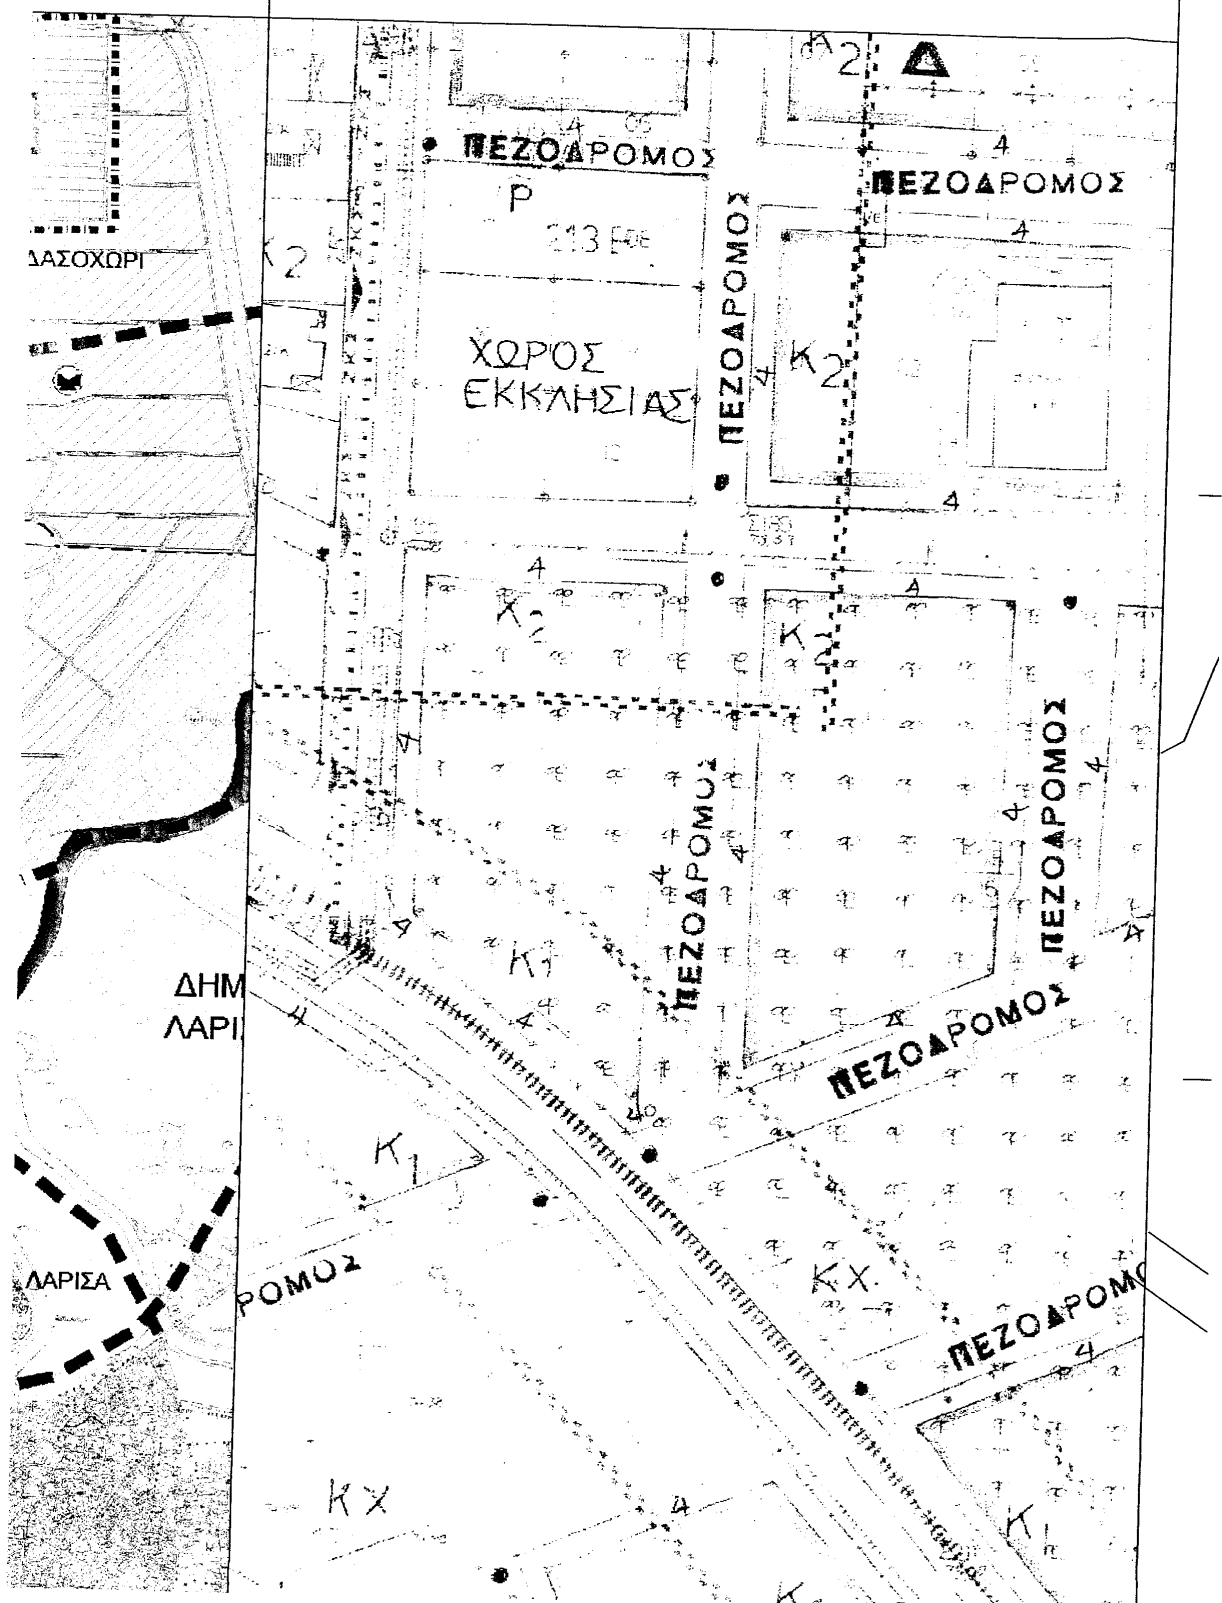

ΤΟΠΟΓΡΑΦΙΚΟ ΔΙΑΓΡΑΜΜΑ ΤΡΟΠΟΠΟΙΗΣΗΣ ΣΧΕΔΙΟΥ ΠΟΛΗΣ
ΣΕ ΚΛΙΜΑΚΑ 1:500

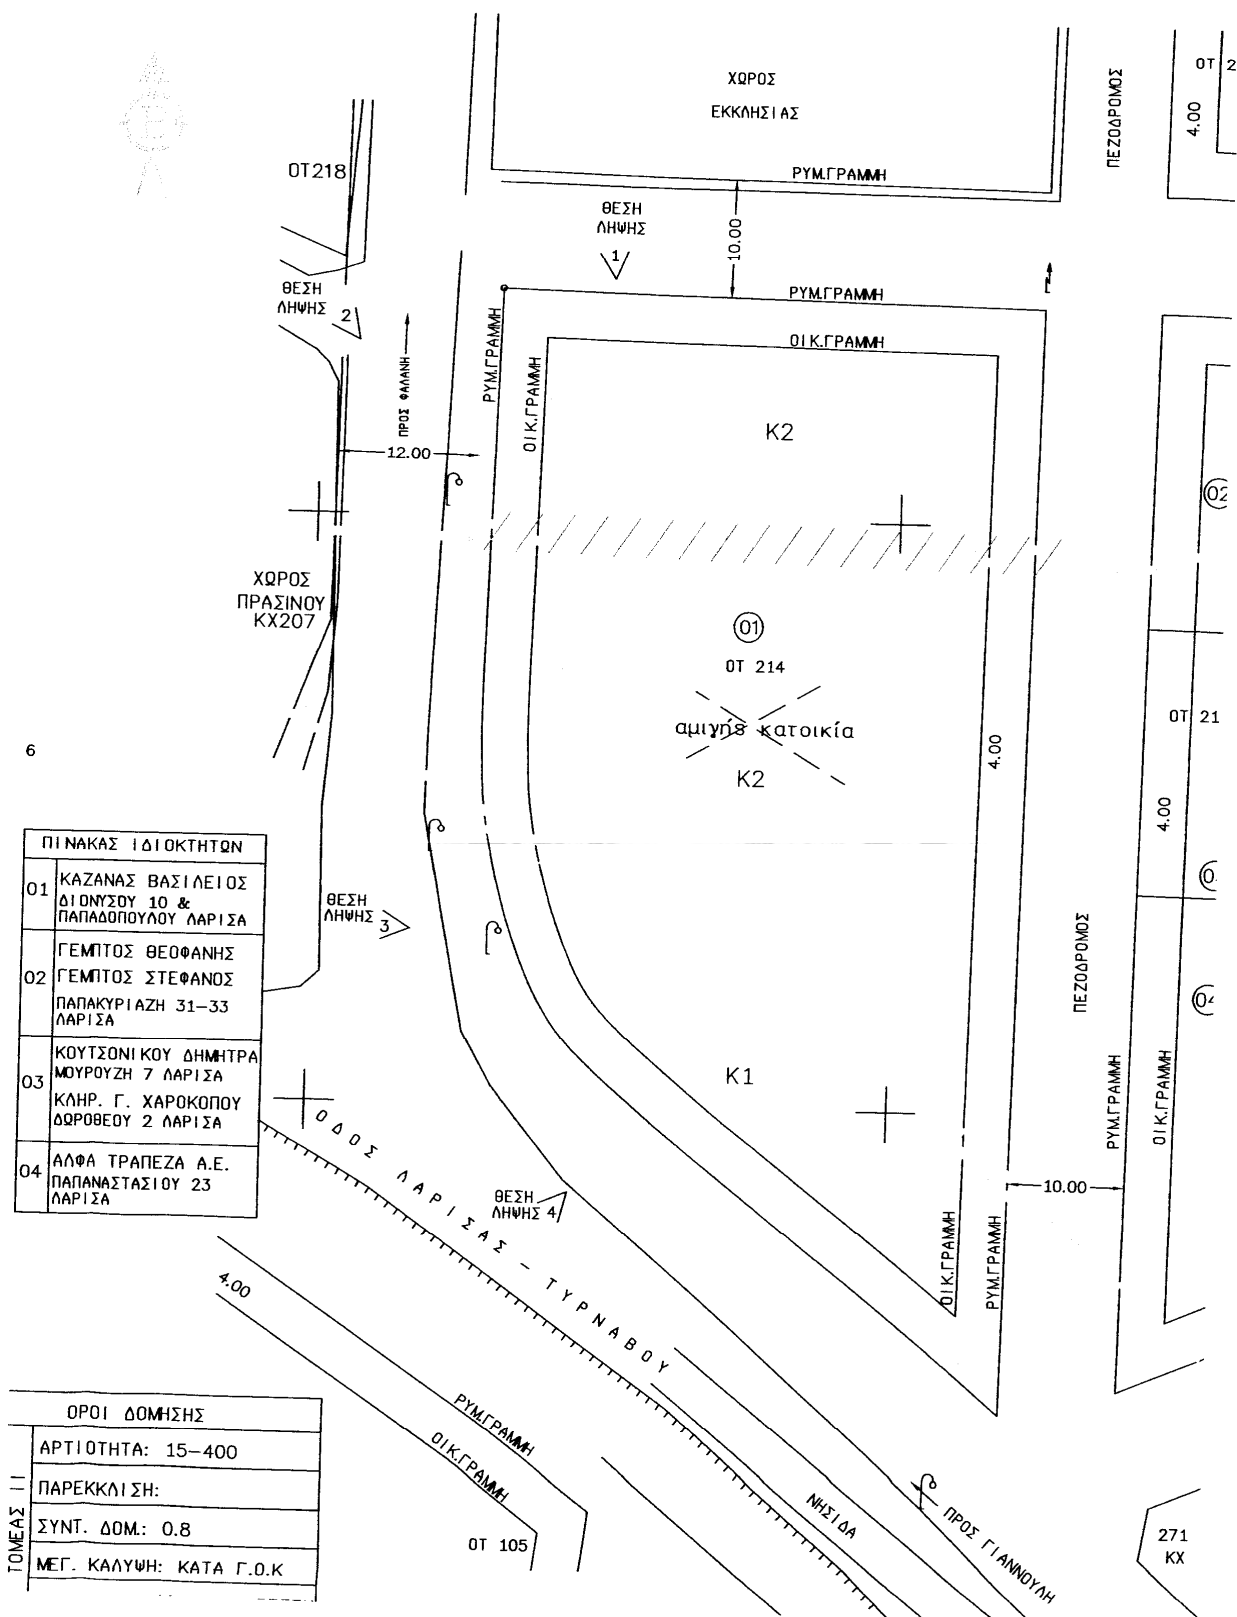

ΔΙΑΣΤΑΣΜΑ Γ.Π.Σ. ΓΙΑΝΝΟΥΛΗΣ ΣΕ ΚΛΙΜΑΚΑ 1:25000
Α.Κ. 225ΑΑΠΘ/17-6-2013

ΑΠΟΣΠΑΣΜΑ ΕΓΚ. ΣΧ
ΣΕ ΚΛΙΜΑΚΑ 1:1000

