



ΕΛΛΗΝΙΚΗ ΔΗΜΟΚΡΑΤΙΑ  
ΔΗΜΟΣ ΛΑΡΙΣΑΙΩΝ  
Δ/ΝΣΗ ΕΠΙΧΕΙΡΗΣΙΑΚΟΥ ΣΧΕΔΙΑΣΜΟΥ  
ΤΜΗΜΑ ΔΙΟΙΚΗΣΗΣ

**ΑΠΟΦΑΣΗ ΑΡΙΘ. 321**  
**ΑΠΟ ΤΟ ΥΠ' ΑΡΙΘ. 7/2009 ΠΡΑΚΤΙΚΟ ΣΥΝΕΔΡΙΑΣΕΩΣ**  
**ΤΟΥ ΔΗΜΟΤΙΚΟΥ ΣΥΜΒΟΥΛΙΟΥ ΛΑΡΙΣΑΙΩΝ**

**ΘΕΜΑ: Λήψη Κανονιστικής Απόφασης για: 1) τοποθέτηση ακουστικών ταινιών (αυτοκόλλητα) επί του οδοστρώματος στις εισόδους της υπόγειας διάβασης της οδού ΕΧΕΚΡΑΤΙΔΑ 2) τοποθέτηση σταθερών μπαρών (κολωνάκια) στις εισόδους των πεζοδρόμων της υπόγειας διάβασης της οδού ΕΧΕΚΡΑΤΙΔΑ και 3) τοποθέτηση κορνιών στον άξονα του τμήματος της οδού ΚΑΡΑΙΤΣΗΣ από την οδό ΜΠΟΥΡΑ έως την οδό ΦΑΣΟΥΛΑ».**

Στην Λάρισα σήμερα την 2 Απριλίου του έτους 2009 ημέρα της εβδομάδας Πέμπτη και ώρα 20.00 και στο Δημοτικό Κατάστημα, το Δημοτικό Συμβούλιο συνήλθε σε συνεδρίαση, ύστερα από την με αριθμ. πρωτ. 4265/27-03-2009 πρόσκληση του Προέδρου αυτού, η οποία έγινε σύμφωνα με τους ορισμούς του άρθρου 95 του ΔΚΚ (Ν. 3463/8-6-2006).

Ήταν δε παρόντες από τα μέλη του οι κ.κ: 1) Λάτσιος Ιωάννης, ως Πρόεδρος, 2) Αγραφιώτη Μαρία, 3) Γεωργάκης Δημήτριος, 4) Γιαννούλας Κωνσταντίνος 5) Γκολφινόπουλου-Καρακίτσιου Ελένη, 6) Ζιαζιά-Σουφλιά Αικατερίνη, 7) Καλογιάννης Απόστολος, 8) Καραμπάτσας Κωνσταντίνος, 9) Κέλλας Χρήστος, 10) Κλεισιάρης Βασίλειος, 11) Κόκκαλης Βασίλειος, 12) Κουραμάς Δημήτριος, 13) Κουρσούμη Ροδόπη, 14) Κουτσομάρκος Νικόλαος, 15) Κυπαρρίσης Θωμάς, 16) Κυριτσάκας Βάιος, 17) Λαμπρούλης Γεώργιος, 18) Λέτσιος Κλεάνθης, 19) Λυτροκάπης Χρήστος, 20) Μίχος Χρήστος, 21) Μπανιός Μάρκος, 22) Μπαρμπούτης Σπυρίδων, 23) Μπουσμπούκης Ιωάννης, 24) Ξηρομερίτης Μάριος, 25) Ξυνοπούλου-Θυμούλια Ελένη-Μαρίνα, 26) Οικονόμου Ιωάννης, 27) Οικονόμου Χρήστος, 28) Παπαστεργίου Άγις, 29) Πράπας Αντώνιος, 30) Σαμουρέλης Κωνσταντίνος, 31) Σάπκας Ιωάννης, 32) Σούλτης Γεώργιος, 33) Τερζούδης Χρήστος και 34) Τζιαστούδης Μάνθος.

και δεν προσήλθαν οι Δ.Σ. κ. 1) Δικόπουλος Βασίλειος, 2) Καλαμπαλίκης Κωνσταντίνος και 3) Τσακίρης Μιχαήλ.

Το Δημοτικό Συμβούλιο, αφού βρέθηκε σε νόμιμη απαρτία (σε σύνολο αριθμού συμβούλων 37 παρευρίσκονταν οι 34, αποτελούντες την απόλυτη πλειοψηφία αυτού, άρθρο 96 παράγραφος 2 του ΔΚΚ (Ν. 3463/8-6-2006), δηλαδή τον αμέσως μεγαλύτερο ακέραιο του μισού του νομίμου αριθμού των μελών του Συμβουλίου), εισέρχεται στην συζήτηση των θεμάτων, παρόντος του Δημάρχου κ. Κωνσταντίνου Τζανακούλη.

Κατά τη συζήτηση του θέματος απουσίαζαν οι Δημοτικοί Σύμβουλοι κ.κ. Δημήτριος Γεωργιάκης, Ελένη Γκολφινόπουλου & Κων/νος Καραμπάτσας.

Το Δημοτικό Συμβούλιο του Δήμου Λαρισαίων μετά από συζήτηση σχετικά με την Λήψη Κανονιστικής Απόφασης για: 1) τοποθέτηση ακουστικών ταινιών (αυτοκόλλητα) επί του οδοστρώματος στις εισόδους της υπόγειας διάβασης της οδού ΕΧΕΚΡΑΤΙΔΑ 2) τοποθέτηση σταθερών μπαρών (κολωνάκια) στις εισόδους των πεζοδρόμων της υπόγειας διάβασης της οδού ΕΧΕΚΡΑΤΙΔΑ και 3) τοποθέτηση κορνυών στον άξονα του τμήματος της οδού ΚΑΡΔΙΤΣΗΣ από την οδό ΜΠΟΥΡΑ έως την οδό ΦΑΣΟΥΛΑ» και αφού έλαβε υπόψη:

- 1 Τα άρθρα 103, 79 και 82 του Ν. 3463/06.
- 2 Την Α.Δ.Ε. 154/09 Απόφαση Δημαρχιακής Επιτροπής.
- 3 Τις συνταχθείσες τεχνικές μελέτες της Δ/σης Τεχνικών Υπηρεσιών, Τμήμα Κυκλοφοριακών Ρυθμίσεων, οι οποίες επισυνάπτονται.

#### **ΑΠΟΦΑΣΙΣΕ ΟΜΟΦΩΝΑ**

1) Την τοποθέτηση ακουστικών ταινιών (αυτοκόλλητα)

Να τοποθετηθούν στα σημεία εισόδου της υπόγειας διάβασης της οδού ΕΧΕΚΡΑΤΙΔΑ, επί του οδοστρώματος, ακουστικές ταινίες (αυτοκόλλητα).

2) Την τοποθέτηση σταθερών μπαρών (κολωνάκια)

Να τοποθετηθούν σταθερές μπάρες (κολωνάκια) στις εισόδους των πεζοδρόμων που υφίστανται παράλληλα της υπόγειας διάβασης της οδού ΕΧΕΚΡΑΤΙΔΑ.

3) Την τοποθέτηση κορνυών

Να τοποθετηθούν κορνύες στον άξονα του τμήματος της οδού ΚΑΡΔΙΤΣΗΣ, από την οδό ΜΠΟΥΡΑ έως την οδό ΦΑΣΟΥΛΑ, ως προέκταση της νησίδας της οδού ΣΑΡΙΜΒΕΗ.

Κάθε άλλη απόφαση που ρυθμίζει διαφορετικά την κυκλοφοριακή ρύθμιση στην παραπάνω οδό καταργείται. Η απόφαση αυτή ισχύει από την κοινοποίησή της και την τοποθέτηση των προβλεπόμενων από τον Κ.Ο.Κ. πινακίδων.

Το παρόν συντάχθηκε αναγνώσθηκε και αφού βεβαιώθηκε υπογράφεται όπως παρακάτω.

#### **ΤΟ ΔΗΜΟΤΙΚΟ ΣΥΜΒΟΥΛΙΟ**


**Ο ΠΡΟΕΔΡΟΣ ΤΟΥ Δ.Σ.**

**Η ΓΡΑΜΜΑΤΕΑΣ**

**ΤΑ ΜΕΛΗ**


**ΔΗΜΟΣ ΛΑΡΙΣΑΙΩΝ**  
M U N I C I P A L I T Y O F L A R I S A I O N  
**ΑΙΚΑΤΕΡΙΝΗ ΖΙΑΖΙΑ-ΣΟΥΦΛΙΑ**

**ΙΩΑΝΝΗΣ ΛΑΤΣΙΟΣ**

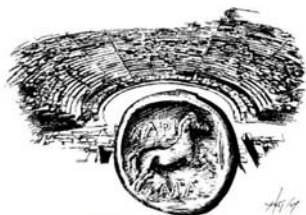

ΔΗΜΟΣ ΛΑΡΙΣΣΑΙΩΝ  
MUNICIPALITY OF LARISSA

ΔΙΕΥΘΥΝΣΗ ΤΕΧΝΙΚΩΝ ΥΠΗΡΕΣΙΩΝ  
ΤΜΗΜΑ ΚΥΚΛΟΦΟΡΙΑΚΩΝ ΡΥΘΜΙΣΕΩΝ  
ΔΙΕΥΘΥΝΣΗ: Ίωνος ΔΡΑΓΟΥΜΗ 1, Τ.Κ. : 412 22  
ΠΛΗΡΟΦΟΡΙΕΣ: Φωτεινή – Μαρία ΜΗΤΣΙΟΥ  
ΤΗΛ. : 2413 – 500275  
FAX : 2410 – 251339  
e-mail : [kyklof@larissa-dimos.gr](mailto:kyklof@larissa-dimos.gr)

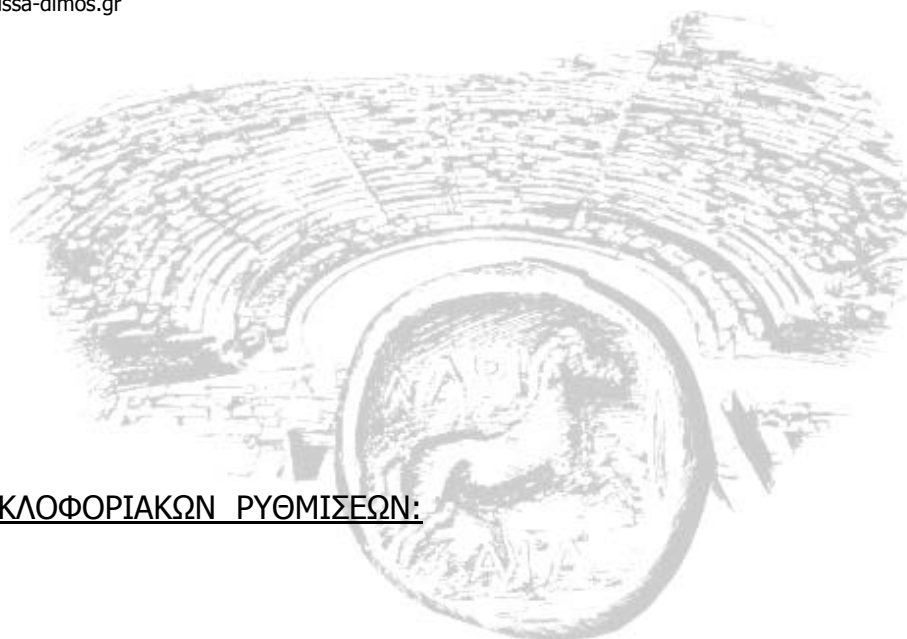

ΜΕΛΕΤΗ ΚΥΚΛΟΦΟΡΙΑΚΩΝ ΡΥΘΜΙΣΕΩΝ:

**1) ΤΟΠΟΘΕΤΗΣΗ ΑΚΟΥΣΤΙΚΩΝ ΤΑΙΝΙΩΝ (ΑΥΤΟΚΟΛΛΗΤΑ) ΕΠΙ ΤΟΥ ΟΔΟΣΤΡΩΜΑΤΟΣ ΣΤΙΣ ΕΙΣΟΔΟΥΣ ΤΗΣ ΥΠΟΓΕΙΑΣ ΔΙΑΒΑΣΗΣ ΤΗΣ ΟΔΟΥ ΕΧΕΚΡΑΤΙΔΑ ΚΑΙ**

**2) ΤΟΠΟΘΕΤΗΣΗ ΣΤΑΘΕΡΩΝ ΜΠΑΡΩΝ (ΚΟΛΩΝΑΚΙΑ) ΣΤΙΣ ΕΙΣΟΔΟΥΣ ΤΩΝ ΠΕΖΟΔΡΟΜΩΝ ΤΗΣ ΥΠΟΓΕΙΑΣ ΔΙΑΒΑΣΗΣ ΤΗΣ ΟΔΟΥ ΕΧΕΚΡΑΤΙΔΑ**

ΔΗΜΟΣ ΛΑΡΙΣΑΙΩΝ  
MUNICIPALITY OF LARISSA

## ΔΙΕΥΘΥΝΣΗ ΤΕΧΝΙΚΩΝ ΥΠΗΡΕΣΙΩΝ

ΤΜΗΜΑ ΚΥΚΛΟΦΟΡΙΑΚΩΝ ΡΥΘΜΙΣΕΩΝ

ΔΙΕΥΘΥΝΣΗ: Ίωνος ΔΡΑΓΟΥΜΗ 1, Τ.Κ. : 412 22

ΠΛΗΡΟΦΟΡΙΕΣ: Φωτεινή – Μαρία ΜΗΤΣΙΟΥ

ΤΗΛ. : 2413 – 500275

FAX : 2410 – 251339

e-mail : kyklof@larissa-dimos.gr

ΤΕΧΝΙΚΗ ΠΕΡΙΓΡΑΦΗ

Η υπηρεσία μας εξετάζοντας τα αιτήματα των παρόδων της οδού ΕΧΕΚΡΑΤΙΔΑ και μετά από αυτοψία στην περιοχή γύρω από την υπόγεια διάβαση προτείνει τα εξής:

α) να τοποθετηθούν στα σημεία εισόδου της υπόγειας διάβασης επί του οδοστρώματος **ακουστικές ταινίες** (αυτοκόλλητα) έτσι ώστε με το ακουστικό και κραδασμικό αποτέλεσμα, οι οδηγοί που δεν συμμορφώνονται με την υπόδειξη των υφιστάμενων σημάτων ορίου ταχύτητας να αναγκαστούν να μειώσουν την ταχύτητα τους και

β) να τοποθετηθούν **σταθερές μπάρες** (κολωνάκια) στις εισόδους των πεζοδρόμων που υφίστανται παράλληλα της υπόγειας διάβασης της οδού (όπως φαίνονται στο επισυναπτόμενο σχέδιο), για να αποτραπεί η είσοδος στους πεζόδρομους των οδηγών που δεν συμμορφώνονται με την υπόδειξη των υφιστάμενων πινακίδων σήμανσης πεζοδρόμου (P-55).

Η σήμανση που υπάρχει στην περιοχή γύρω από την υπόγεια διάβαση είναι επαρκής, σύμφωνη με τις αποφάσεις των κυκλοφοριακών ρυθμίσεων και όπως ορίζει ο ΚΟΚ.

Οι παραπάνω κυκλοφοριακές ρυθμίσεις εξετάστηκαν από την Επιτροπή Κυκλοφοριακού στις 12/12/2008. Παρόντες ήταν οι κ.κ. 1) Κωνσταντίνος ΓΙΑΝΝΟΥΛΑΣ ως πρόεδρος, 2) Σπυρίδων ΜΠΑΡΜΠΟΥΤΗΣ αντιδήμαρχος Τεχνικών Υπηρεσιών, 3) Μιχαήλ ΤΣΑΚΙΡΗΣ αντιδήμαρχος Πολεοδομίας, 4) Γρηγόριος ΣΟΥΛΙΩΤΗΣ εκπρόσωπος του ΤΕΕ και 5) Αστέριος ΜΗΛΙΩΝΗΣ εκπρόσωπος της Διεύθυνσης Συγκοινωνιών. Τα μέλη της επιτροπής συμφώνησαν ομόφωνα με τα παραπάνω.

Η ΣΥΝΤΑΞΑΣΑ


Η ΠΡΟΪΣΤΑΜΕΝΗ  
ΚΥΚΛΟΦΟΡΙΑΚΩΝ ΡΥΘΜΙΣΕΩΝ

Φωτεινή Μαρία ΜΗΤΣΙΟΥ

ΘΕΩΡΗΘΗΚΕ  
Η ΔΙΕΥΘΥΝΤΡΙΑ  
ΤΕΧΝΙΚΩΝ ΥΠΗΡΕΣΙΩΝ

Ευτυχία ΓΚΕΝΑ


**Ασημίνα ΑΪΒΑΛΙΩΤΟΥ**

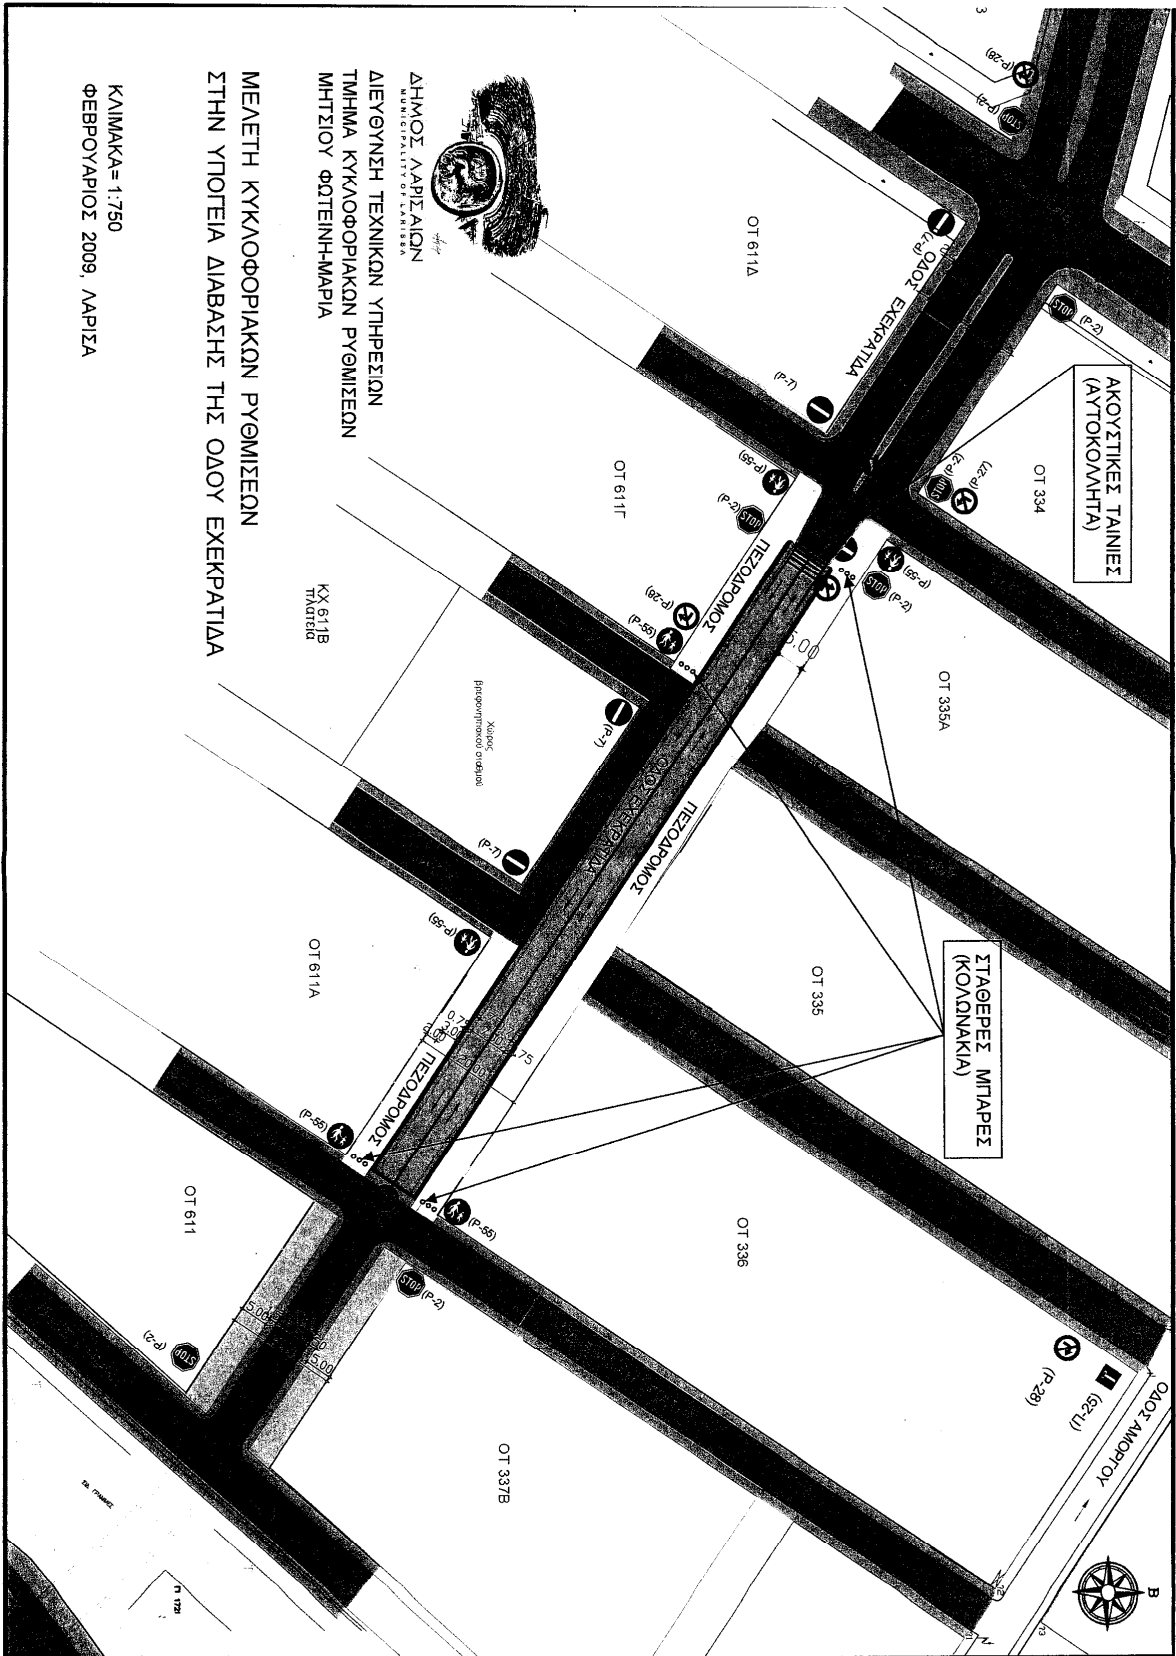

**ΔΗΜΟΣ ΛΑΡΙΣΣΑΙΩΝ**  
 MUNICIPALITY OF LARISSA  
 ΔΙΕΥΘΥΝΣΗ ΤΕΧΝΙΚΩΝ ΥΠΗΡΕΣΙΩΝ  
 ΤΜΗΜΑ ΚΥΚΛΟΦΟΡΙΑΚΩΝ ΡΥΘΜΙΣΕΩΝ  
 ΜΗΤΣΙΟΥ ΦΩΤΕΙΝΗ-ΜΑΡΙΑ


**ΜΕΛΕΤΗ ΚΥΚΛΟΦΟΡΙΑΚΩΝ ΡΥΘΜΙΣΕΩΝ  
 ΣΤΗΝ ΥΠΟΤΕΙΑ ΔΙΑΒΑΣΗΣ ΤΗΣ ΟΔΟΥ ΕΚΕΡΑΤΙΔΑ**

ΚΑΙΜΑΚΑ=1:750  
 ΦΕΒΡΟΥΑΡΙΟΣ 2009, ΛΑΡΙΣΣΑ

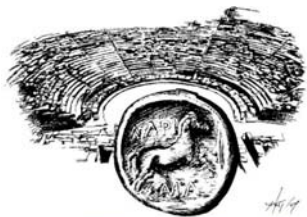


ΔΗΜΟΣ ΛΑΡΙΣΑΙΩΝ  
MUNICIPALITY OF LARISSA

ΔΙΕΥΘΥΝΣΗ ΤΕΧΝΙΚΩΝ ΥΠΗΡΕΣΙΩΝ  
ΤΜΗΜΑ ΚΥΚΛΟΦΟΡΙΑΚΩΝ ΡΥΘΜΙΣΕΩΝ  
ΔΙΕΥΘΥΝΣΗ: Ίωνος ΔΡΑΓΟΥΜΗ 1, Τ.Κ. : 412 22  
ΠΛΗΡΟΦΟΡΙΕΣ: Φωτεινή – Μαρία ΜΗΤΣΙΟΥ  
ΤΗΛ. : 2413 – 500275  
FAX : 2410 – 251339  
e-mail : [kyklof@larissa-dimos.gr](mailto:kyklof@larissa-dimos.gr)

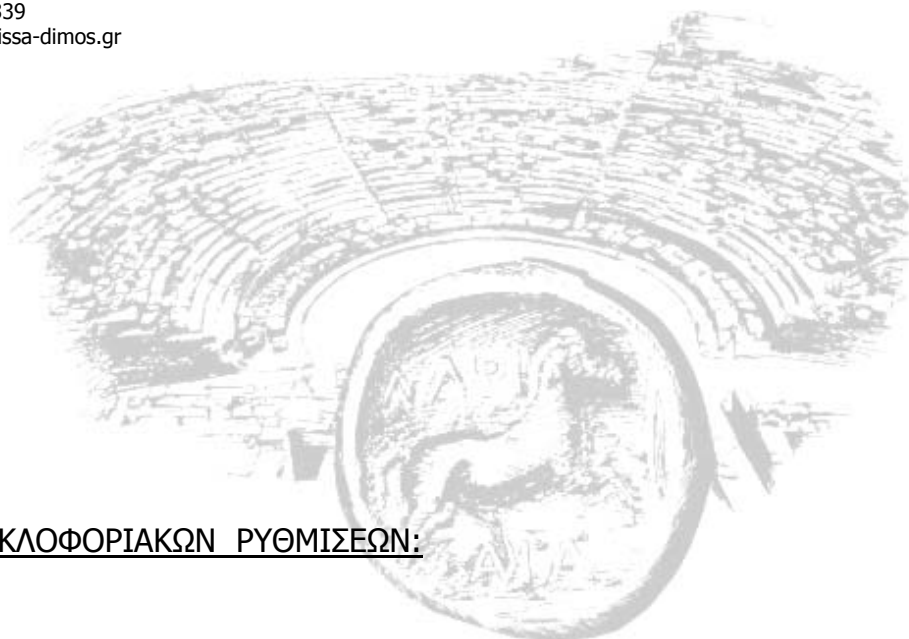

ΜΕΛΕΤΗ ΚΥΚΛΟΦΟΡΙΑΚΩΝ ΡΥΘΜΙΣΕΩΝ:

**3) ΤΟΠΟΘΕΤΗΣΗ ΚΟΡΥΝΩΝ ΣΤΟΝ ΑΞΟΝΑ ΤΟΥ ΤΜΗΜΑΤΟΣ ΤΗΣ ΟΔΟΥ  
ΚΑΡΑΙΤΣΗΣ, ΑΠΟ ΤΗΝ ΟΔΟ ΜΠΟΥΡΑ ΕΩΣ ΤΗΝ ΟΔΟ ΦΑΣΟΥΛΑ, ΩΣ ΠΡΟΕΚΤΑΣΗ ΤΗΣ  
ΝΗΣΙΑΑΣ ΤΗΣ ΟΔΟΥ ΣΑΡΙΜΒΕΗ**

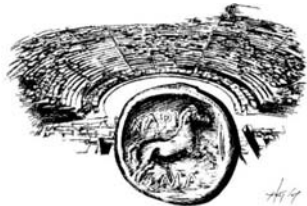

ΔΗΜΟΣ ΛΑΡΙΣΣΑΙΩΝ  
MUNICIPALITY OF LARISSA

**ΔΙΕΥΘΥΝΣΗ ΤΕΧΝΙΚΩΝ ΥΠΗΡΕΣΙΩΝ**

ΤΜΗΜΑ ΚΥΚΛΟΦΟΡΙΑΚΩΝ ΡΥΘΜΙΣΕΩΝ

ΔΙΕΥΘΥΝΣΗ: Ίωνος ΔΡΑΓΟΥΜΗ 1, Τ.Κ. : 412 22

ΠΛΗΡΟΦΟΡΙΕΣ: Φωτεινή – Μαρία ΜΗΤΣΙΟΥ

ΤΗΛ. : 2413 – 500275

FAX : 2410 – 251339

e-mail : [kyklof@larissa-dimos.gr](mailto:kyklof@larissa-dimos.gr)

**ΤΕΧΝΙΚΗ ΠΕΡΙΓΡΑΦΗ**

Η υπηρεσία μας εξετάζοντας το αίτημα της Δημοτικής Αστυνομίας έκανε αυτοψία στην περιοχή γύρω από την συμβολή των οδών ΚΑΡΔΙΤΣΗΣ – ΣΑΡΙΜΒΕΗ και προτείνει να τοποθετηθούν κορύνες στον άξονα του τμήματος της οδού ΚΑΡΔΙΤΣΗΣ, από την οδό ΜΠΟΥΡΑ έως την οδό ΦΑΣΟΥΛΑ, ως προέκταση της νηίδας της οδού ΣΑΡΙΜΒΕΗ για να αποτραπούν οι αριστερές στροφές των οδηγών που δεν συμμορφώνονται με την υπόδειξη των υφιστάμενων πινακίδων σήμανσης (P-27).

Η παραπάνω κυκλοφοριακή ρύθμιση εξετάστηκε από την Επιτροπή Κυκλοφοριακού στις 12/12/2008. Παρόντες ήταν οι κ.κ. 1) Κωνσταντίνος ΓΙΑΝΝΟΥΛΑΣ ως πρόεδρος, 2) Σπυρίδων ΜΠΑΡΜΠΟΥΤΗΣ αντιδήμαρχος Τεχνικών Υπηρεσιών, 3) Μιχαήλ ΤΣΑΚΙΡΗΣ αντιδήμαρχος Πολεοδομίας, 4) Γρηγόριος ΣΟΥΛΙΩΤΗΣ εκπρόσωπος του ΤΕΕ και 5) Αστέριος ΜΗΛΙΩΝΗΣ εκπρόσωπος της Διεύθυνσης Συγκοινωνιών. Τα μέλη της επιτροπής συμφώνησαν ομόφωνα με τα παραπάνω.

Η ΣΥΝΤΑΞΑΣΑ

Φωτεινή Μαρία ΜΗΤΣΙΟΥ

ΘΕΩΡΗΘΗΚΕ  
Η ΔΙΕΥΘΥΝΤΡΙΑ  
ΤΕΧΝΙΚΩΝ ΥΠΗΡΕΣΙΩΝ

Η ΠΡΟΪΣΤΑΜΕΝΗ  
ΚΥΚΛΟΦΟΡΙΑΚΩΝ ΡΥΘΜΙΣΕΩΝ

Ευτυχία ΓΚΕΝΑ

**Ασημίνα ΑΪΒΑΛΙΩΤΟΥ**

