



ΕΛΛΗΝΙΚΗ ΔΗΜΟΚΡΑΤΙΑ
ΔΗΜΟΣ ΛΑΡΙΣΑΙΩΝ
Δ/ΝΣΗ ΔΙΟΙΚΗΣΗΣ ΚΑΙ ΠΡΟΣΩΠΙΚΟΥ
ΤΜΗΜΑ ΥΠΟΣΤΗΡΙΞΗΣ ΠΟΛΙΤΙΚΩΝ ΟΡΓΑΝΩΝ

ΑΠΟΦΑΣΗ ΑΡΙΘ. 392
ΑΠΟ ΤΟ ΥΠ' ΑΡΙΘ. 42/2024 ΠΡΑΚΤΙΚΟ ΣΥΝΕΔΡΙΑΣΗΣ
ΤΟΥ ΔΗΜΟΤΙΚΟΥ ΣΥΜΒΟΥΛΙΟΥ ΛΑΡΙΣΑΙΩΝ

ΘΕΜΑ: Εκμίσθωση δημοτικών εκτάσεων που βρίσκονται στις Δημοτικές Κοινότητες Αμυγδαλέας, Γιάννουλης, Λουτρού, Μάνδρας και Ραχούλας Λάρισας.

Στη Λάρισα, σήμερα 10 του μηνός Δεκεμβρίου του έτους 2024, ημέρα Τρίτη και ώρα 14.30 μ.μ., το Δημοτικό Συμβούλιο του Δήμου Λαρισαίων συνήλθε σε συνεδρίαση ύστερα από τη με αρ. πρωτ. 63432/06-12-2024 πρόσκληση της Προέδρου αυτού, η οποία έγινε κατά τις διατάξεις του άρθρου 67 του Ν.3852/2010 (ΦΕΚ Α' 87), όπως αυτό τροποποιήθηκε και ισχύει και της αριθμ. 98/26-01-2024 Εγκυκλίου του ΥΠΕΣ.

Ήταν δε παρόντες από τα μέλη του οι κ.κ.: 1) Καρυστιανού – Γκολφινόπουλου Γαρυφαλλιά, ως Πρόεδρος, 2) Αγορίτσας Χρήστος, 3), Αλεξούλης Ιωάννης, 4) Ανδριτσόπουλος Ανδρέας, 5) Απρίλη Αγορίτσα, 6) Βλαχούλης Κωνσταντίνος, 7) Γερογιώκας Ηρακλής, 8) Γούλα Ευρυδίκη, 9) Δεληγιάννης Δημήτριος, 10) Διαμάντος Κωνσταντίνος, 11) Δρυστελλας Αθανάσιος, 12) Ζαούτσος Γεώργιος, 13) Καλαμπαλίκης Κωνσταντίνος, 14) Καλόγηρος Κωνσταντίνος, 15) Καραβάνα Ιωάννα, 16) Καρτσαφλέκης Αριστείδης, 17) Κέλλας Αχιλλέας, 18) Κουρδής Αναστάσιος, 19) Κρίκης Πέτρος, 20) Κυριτσάκας Βάιος, 21) Λεωνιδάκης Δημήτριος, 22) Μητροδήμος Βασίλειος, 23) Μπασδέκη Νικολέττα, 24) Παναγιώτου Ιωάννης, 25) Παπαδοπούλου Ελισσάβετ, 26) Παπαλέξης Ευάγγελος, 27) Πράπας Αντώνιος, 28) Ρετσιάνης Θωμάς, 29) Σιαματά – Μπούτλα Ελένη, 30) Σούλτης Γεώργιος, 31) Τερζούδης Χρήστος, 32) Τζατζάκης Φώτιος, 33) Τολίκας Μιχαήλ και 34) Τσακίρης Μιχαήλ καθώς και ο Πρόεδρος της Δημοτικής Κοινότητας Φαλάνης Λυγούρας Κωνσταντίνος

και δεν προσήλθαν οι δημοτικοί σύμβουλοι κ.κ.: 1) Αδαμόπουλος Αθανάσιος, 2) Αργυρόπουλος Κωνσταντίνος, 3) Γιαννακόπουλος Κοσμάς, 4) Δαλαμπύρας Παναγιώτης, 5) Λαμπρούλης Αριστείδης – Παναγιώτης, 6) Μαβίδης Δημήτριος, 7) Νταής Παναγιώτης, 8) Τσουμάνης Ελευθέριος και 9) Ψάρρα – Περίφανου Άννα.

Το Δημοτικό Συμβούλιο, αφού βρέθηκε σε νόμιμη απαρτία (σε σύνολο αριθμού συμβούλων 43 παρευρίσκονταν οι 34, αποτελούντες την απόλυτη πλειοψηφία αυτού, άρθρο 96 παράγραφος 2 του ΔΚΚ (Ν. 3463/8-6-2006), δηλαδή τον αμέσως μεγαλύτερο ακέραιο του μισού του νομίμου αριθμού των μελών του Συμβουλίου), εισέρχεται στη συζήτηση των θεμάτων παρόντος του Δημάρχου κ. Αθανασίου Μαμάκου.

Κατά τη συζήτηση του θέματος απουσίαζε ο δημοτικός σύμβουλος κ. Διαμάντος Κωνσταντίνος.

Το Δημοτικό Συμβούλιο του Δήμου Λαρισαίων μετά από συζήτηση σχετικά με το θέμα: Εκμίσθωση δημοτικών εκτάσεων που βρίσκονται στις Δημοτικές Κοινότητες Αμυγδαλέας, Γιάννουλης, Λουτρού, Μάνδρας και Ραχούλας Λάρισας και λαμβάνοντας υπόψη:

1. Το άρθρο 65 του Ν 3852/2010 όπως τροποποιήθηκε και ισχύει.
2. Το άρθρο 195 του Ν. 3463/2006
3. Τη με αριθμ. 5/2024 Απόφαση της Δημοτικής Κοινότητας Αμυγδαλέας.
4. Τη με αριθμ. 40/2024 Απόφαση της Δημοτικής Κοινότητας Γιάννουλης.
5. Τη με αριθμ. 13/2024 Απόφαση της Δημοτικής Κοινότητας Λουτρού.
6. Τη με αριθμ. 7/2024 Απόφαση της Δημοτικής Κοινότητας Μάνδρας.
7. Τη με αριθμ. 6/2024 Απόφαση της Δημοτικής Κοινότητας Ραχούλας.
8. Τη με αριθμ. πρωτ. 60713/25-11-2024 εισήγηση της Δ/σης Επιχειρησιακού και Ψηφιακού Σχεδιασμού, Τμήμα σχεδιασμού, η οποία έχει ως εξής:

Ο Δήμος Λαρισαίων έχει στην αποκλειστική του κυριότητα, κατοχή και νομή τις δημοτικές εκτάσεις που βρίσκονται στις Κοινότητες Αμυγδαλέας, Γιάννουλης, Λουτρού, Μάνδρας και Ραχούλας Λάρισας, οι οποίες προσφέρονται για καλλιέργεια και έχουν βεβαιωθεί ως προς την θέση, τα όρια και την έκταση, όπως αποδεικνύεται από τα σχετικά τοπογραφικά σχέδια, έχουν δε ως παρακάτω:

α/α	Τοπική ή Δημ. Κοινότητα	Στρέμματα	Τοποθεσία	Είδος Καλλιέργειας	Λήξη μίσθωσης
1	Αμυγδαλέα	45,812	Κοκκίνες	ΞΗΡΙΚΗ	10/11/2024
2	Γιάννουλη	50,777	16αρα Θρακών	ΠΟΤΙΣΤΙΚΗ	20/11/2024
3	Λουτρό	46,375	Γιαμάτσια	ΞΗΡΙΚΗ	10/11/2024
4	-//-	61,625	Ορμάνι	ΞΗΡΙΚΗ	10/11/2024
5	Μάνδρα	38,478	Ζευγαρολίβαδο 14	ΠΟΤΙΣΤΙΚΗ	31/10/2024
6	-//-	8,559	Μαυρόια	ΞΗΡΙΚΗ	10/11/2024
7	-//-	29,175	Καλντερίμια	ΞΗΡΙΚΗ	10/11/2024
8	Ραχούλα	57,56	Αλεπούλια	ΞΗΡΙΚΗ	10/11/2024
9	-//-	43,03	Λιβάδι Ε	ΞΗΡΙΚΗ	-

Επειδή οι μισθώσεις των παραπάνω δημοτικών εκτάσεων έχουν λήξει τις ημερομηνίες, όπως αυτές ειδικότερα εμφανίζονται παραπάνω και για να μη χαθεί η καλλιεργητική περίοδος, το Δημοτικό Συμβούλιο καλείται να αποφασίσει άμεσα για την εκ νέου εκμίσθωσή τους, βάσει των διατάξεων του άρθρου 195 του Ν. 3463/2006, που ορίζουν ότι: «η καλλιεργήσιμη γη του Δήμου ή της Κοινότητας, που περιλαμβάνεται στη δημοτική ή κοινοτική περιφέρεια, αφού βεβαιωθεί ως προς τη θέση, τα όρια και την έκταση, εκμισθώνεται ολόκληρη ή σε τμήματα, με δημοπρασία, που γίνεται ύστερα από απόφαση του δημοτικού ή κοινοτικού συμβουλίου, ανάμεσα σε δημότες κατοίκους του Δήμου ή της Κοινότητας που έχει την κυριότητα της γης, εφόσον στην απόφαση βεβαιώνεται ότι η έκταση δεν είναι απαραίτητη για τις ανάγκες της τοπικής κτηνοτροφίας» και στη συνέχεια να παραπέμψει το θέμα στη Δημοτική Επιτροπή, σε εφαρμογή των διατάξεων του άρθρου 72 του Ν. 3852/2010, όπως τροποποιήθηκε και ισχύει, και τις διατάξεις του αρ. 9 του Ν.5056/2023, η οποία θα καταρτίσει τους όρους, θα συντάξει τη διακήρυξη, θα διεξάγει και κατακυρώσει τα αποτελέσματα των δημοπρασιών, βάσει του Π.Δ. 270/81.

Τα Συμβούλια των Κοινοτήτων Αμυγδαλέας, Γιάννουλης, Λουτρού, Μάνδρας και Ραχούλας Λάρισας, με τις υπ' αριθμ. 5/2024, 40/2024, 13/2024, 7/2024, και 6/2024 αποφάσεις τους αντίστοιχα, βεβαιώνουν ότι οι δημοτικές αυτές εκτάσεις δεν είναι απαραίτητες για τις ανάγκες της τοπικής κτηνοτροφίας (εξαιρείται το αγροτεμάχιο ΛΙΒΑΔΙ Ε το οποίο χαρακτηρίζεται ως απαραίτητο για την τοπική κτηνοτροφία), σε εφαρμογή των διατάξεων των άρθρων 83 & 84 του Ν.

3852/2010, όπως τροποποιήθηκε και ισχύει και του άρθρου 195 του Ν. 3463/2006. Το Συμβούλιο Δημοτικής Κοινότητας Ραχούλας χαρακτηρίζει την έκταση του αγροτεμαχίου ΛΙΒΑΔΙ Ε ως απαραίτητη για την τοπική κτηνοτροφία και δεν συμφωνεί με την εκμίσθωσή του.

Επισημαίνεται, ότι στην περίπτωση που ο Δήμος Λαρισαίων χρειαστεί την παραπάνω έκταση για άλλη αξιοποίησή της ή για έργα κοινής ωφέλειας, η μίσθωση δύναται να διακοπεί πριν τη λήξη της σύμβασης και χωρίς αποζημίωση από την πλευρά του Δήμου.

9. Τη διαφωνία των δημοτικών συμβούλων κ.κ. Αλεξούλη Ιωάννη, Απρίλη Αγορίτσας, Δεληγιάννη Δημητρίου, Ζαούτσου Γεωργίου, Καραβάνα Ιωάννας, Μπασδέκη Νικολέττας, Σούλη Γεωργίου, Τολίκα Μιχαήλ, Κρίκη Πέτρου και Παναγιώτου Ιωάννη.

ΑΠΟΦΑΣΙΣΕ ΚΑΤΑ ΠΛΕΙΟΨΗΦΙΑ

Εγκρίνει την εκμίσθωση δημοτικών εκτάσεων που βρίσκονται στις Δημοτικές Κοινότητες Αμυγδαλέας, Γιάννουλης, Λουτρού, Μάνδρας και Ραχούλας Λάρισας, βάσει του άρθρου 195 του Ν. 3463/2006, ως εξής:

α/α	Τοπική ή Δημ. Κοινότητα	Στρέμματα	Τοποθεσία	Είδος Καλλιέργειας	Λήξη μίσθωσης
1	Αμυγδαλέα	45,812	Κοκκίνες	ΞΗΡΙΚΗ	10/11/2024
2	Γιάννουλη	50,777	16αρα Θρακών	ΠΟΤΙΣΤΙΚΗ	20/11/2024
3	Λουτρό	46,375	Γιαμάτσια	ΞΗΡΙΚΗ	10/11/2024
4	-//-	61,625	Ορμάνι	ΞΗΡΙΚΗ	10/11/2024
5	Μάνδρα	38,478	Ζευγαρολίβαδο 14	ΠΟΤΙΣΤΙΚΗ	31/10/2024
6	-//-	8,559	Μαυρόια	ΞΗΡΙΚΗ	10/11/2024
7	-//-	29,175	Καλντερίμια	ΞΗΡΙΚΗ	10/11/2024
8	Ραχούλα	57,56	Αλεπούλια	ΞΗΡΙΚΗ	10/11/2024
9	-//-	43,03	Λιβάδι Ε	ΞΗΡΙΚΗ	-

και όπως ακριβώς απεικονίζονται στα επισυναπτόμενα τοπογραφικά διαγράμματα με την προϋπόθεση ότι στην περίπτωση που ο Δήμος Λαρισαίων χρειαστεί τις παραπάνω εκτάσεις για άλλη αξιοποίησή τους ή για έργα κοινής ωφέλειας, η μίσθωση δύναται να διακοπεί πριν τη λήξη της σύμβασης και χωρίς αποζημίωση από την πλευρά του Δήμου.

Η Δημοτική Επιτροπή, σε εφαρμογή των διατάξεων του άρθρου 72 του Ν. 3852/2010, θα καθορίσει τους όρους, θα συντάξει τη διακήρυξη, θα διεξάγει και θα κατακυρώσει τα αποτελέσματα των δημοπρασιών, βάσει του Π.Δ 270/81.

Το παρόν συντάχθηκε, αναγνώσθηκε και αφού βεβαιώθηκε, υπογράφεται όπως παρακάτω.

ΤΟ ΔΗΜΟΤΙΚΟ ΣΥΜΒΟΥΛΙΟ


Η ΠΡΟΕΔΡΟΣ


Ο ΓΡΑΜΜΑΤΕΑΣ

ΤΑ ΜΕΛΗ

ΚΑΡΥΣΤΙΑΝΟΥ – ΓΚΟΛΦΙΝΟΠΟΥΛΟΥ
ΓΑΡΥΦΑΛΛΙΑ

ΛΑΜΠΡΟΥΛΗΣ
ΑΡΙΣΤΕΙΔΗΣ - ΠΑΝΑΓΙΩΤΗΣ

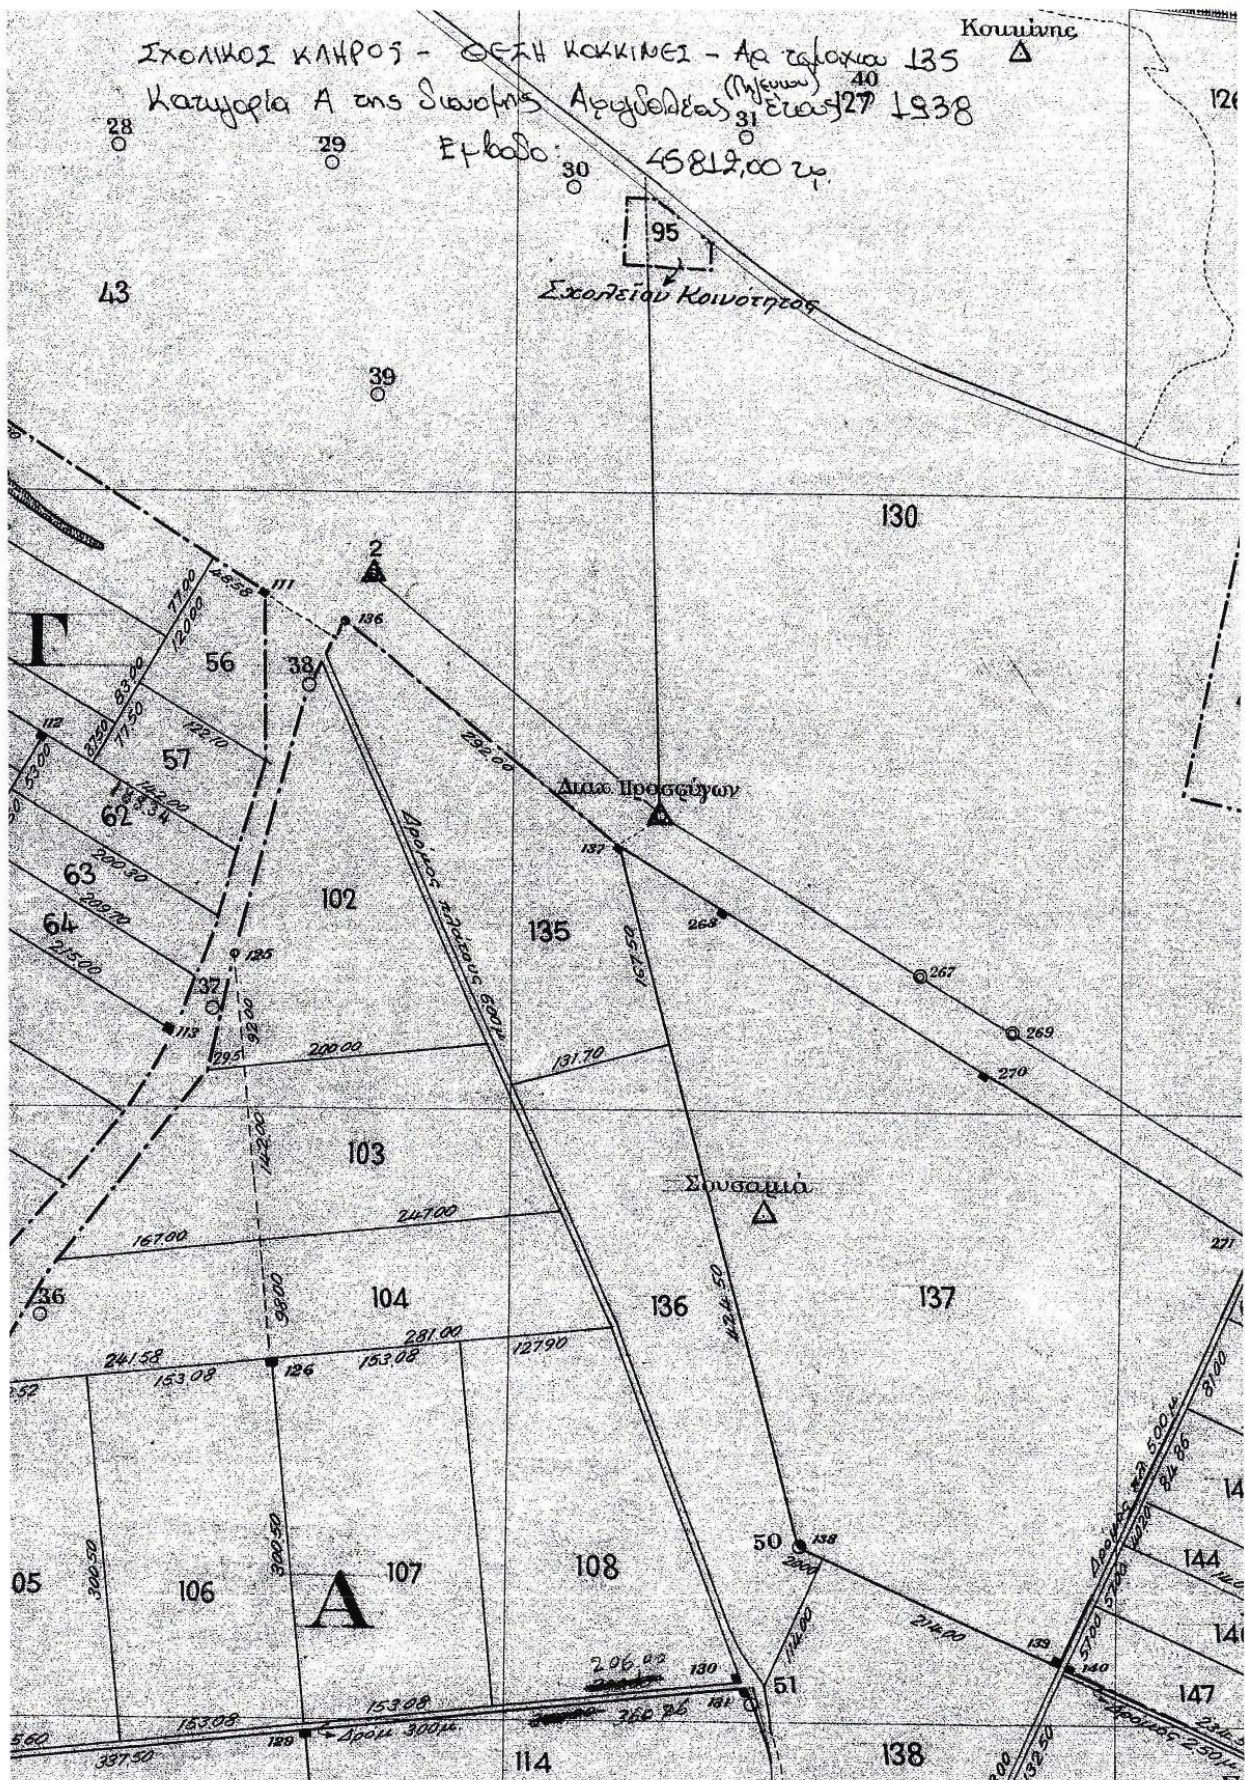


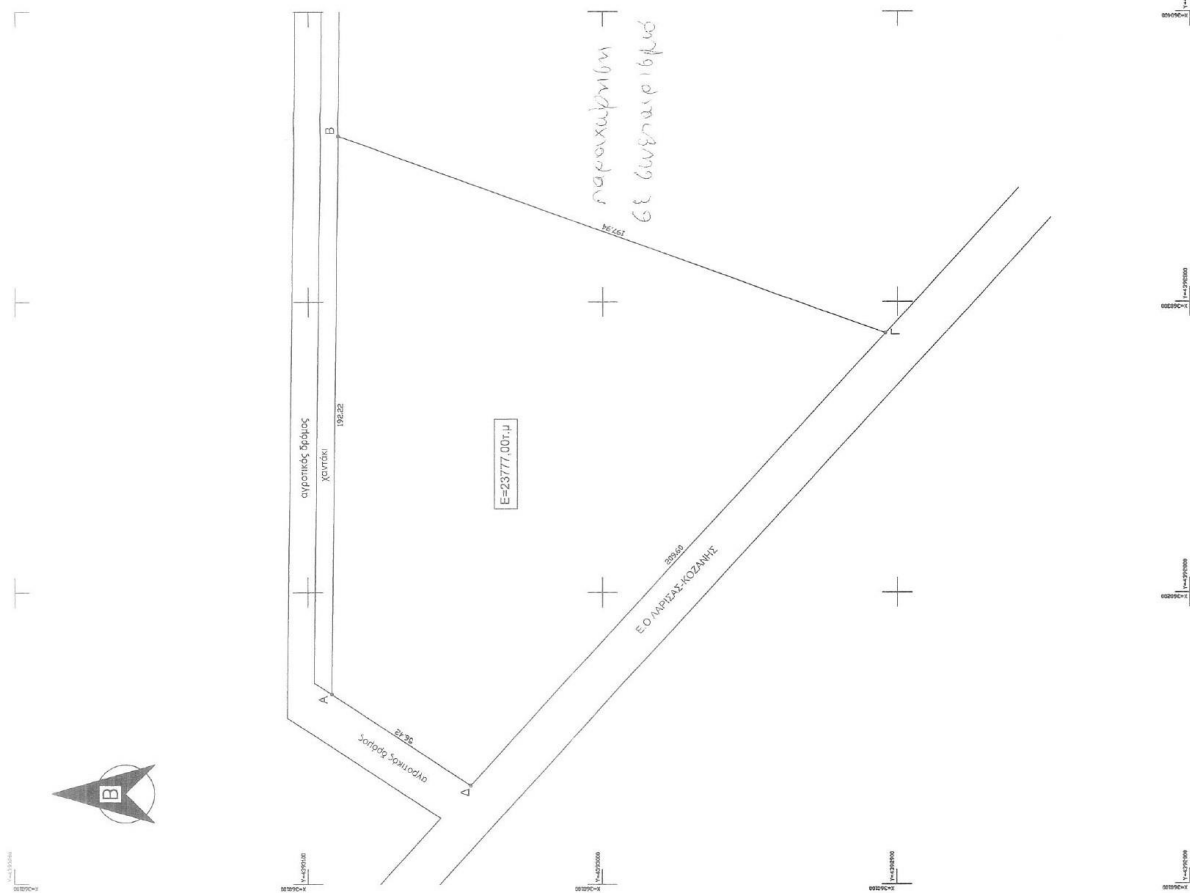

ΔΗΛΩΣΗ ΥΠΟΔΕΙΞΗΣ ΟΡΙΩΝ Ο κτήτης υπαγορευμένος κ. ΔΑΦΝΗΣ ΙΩΑΝΝΗΣ Πρόεδρος της Δημοτικής Κοινότητας Γεωργίου Επαρχίας Χανίων και υπεύθυνος του τμήματος πολεοδομίας και πολεοδομικών έργων με στοιχεία Α.Β.Γ.Α.Α. αριθμός Ε=23777.00 (αποτελεί τμήμα του υποθέτου 69 οργάνωσής του αναθεωρηθείς ΣΑΑΚ (Αιγιάλιος) έτους 1978) και υπεύθυνος για αποτύπωση είναι το αλφάβη. -Ο- ΔΗΛΩΝ	
 ΕΛΛΗΝΙΚΗ ΔΗΜΟΚΡΑΤΙΑ ΔΗΜΟΣ ΛΑΡΙΣΑΙΩΝ ΔΙΕΥΘΥΝΣΗ ΠΟΛΕΟΔΟΜΙΑΣ ΤΜΗΜΑ ΥΠΟΣΤΗΡΙΞΗΣ & ΠΡΟΓΡΑΜΜΑΤΙΣΜΟΥ	
ΕΡΓΟ: ΤΟΠΟΓΡΑΦΙΚΗ ΑΠΟΤΥΠΩΣΗ ΥΦΙΣΤΑΜΕΝΗΣ ΚΑΤΑΣΤΑΣΗΣ ΑΓΡΟΤΕΜΑΧΙΟΥ	
ΘΕΣΗ: "ΒΑΡΑ ΘΡΑΚΩΝ" ΚΤΗΜΑΤΙΚΗΣ ΠΕΡΙΦΕΡΕΙΑΣ ΠΑΝΝΟΥΛΗΣ, ΔΗΜΟΤΙΚΗΣ ΕΝΟΤΗΤΑΣ ΠΑΝΝΟΥΛΗΣ, ΔΗΜΟΥ ΛΑΡΙΣΑΙΩΝ	
ΙΔΙΟΚΤΗΤΗΣ: ΔΗΜΟΣ ΛΑΡΙΣΑΙΩΝ	
ΘΕΜΑ ΣΧΕΔΙΟΥ: ΤΟΠΟΓΡΑΦΙΚΟ ΔΙΑΓΡΑΜΜΑ	ΑΡΙΘΜΟΣ ΣΧΕΔΙΟΥ 01 ΚΑΙΜΑΚΑ 1:1000
ΧΡΟΝΟΣ ΜΕΛΕΤΗΣ : ΑΥΓΟΥΣΤΟΣ 2012	
Ο ΣΥΝΤΑΞΑΣ ΡΟΥΤΙΑΛΑΣ ΧΡΗΣΤΟΣ ΑΓΡ. ΤΟΠΟΓΡΑΦΟΣ ΜΗΛΑΝΚΟΣ ΜΕ Β' ΒΑΘΜΟ	Ο ΠΡΟΣΤΑΤΕΥΣ ΤΟΥ ΤΙΜΗΜΑΤΟΣ ΥΠΟΣΤΗΡΙΞΗΣ ΠΑΛΛΑΣ ΠΑΝΑΓΙΩΤΗΣ ΑΓΡ. ΤΟΠΟΓΡΑΦΟΣ ΜΕΛΑΝΚΟΣ ΜΕ Β' ΒΑΘΜΟ

ΣΧΟΛΙΚΟ ΑΠΟΤΕΛΗΜΑΤΙΟ - ΘΕΣΗ ΔΕΡΑΦΑ ΘΡΑΚΕΝ - Αρ. τευχίου 64 του
 αναθεωρού ΠΙΝΩΝΑΣ ΣΑΑΚ (ΑΠΛΕΓΩΝΟΣ) έτους 1978


Εμβαδ: 27000 τ.γ

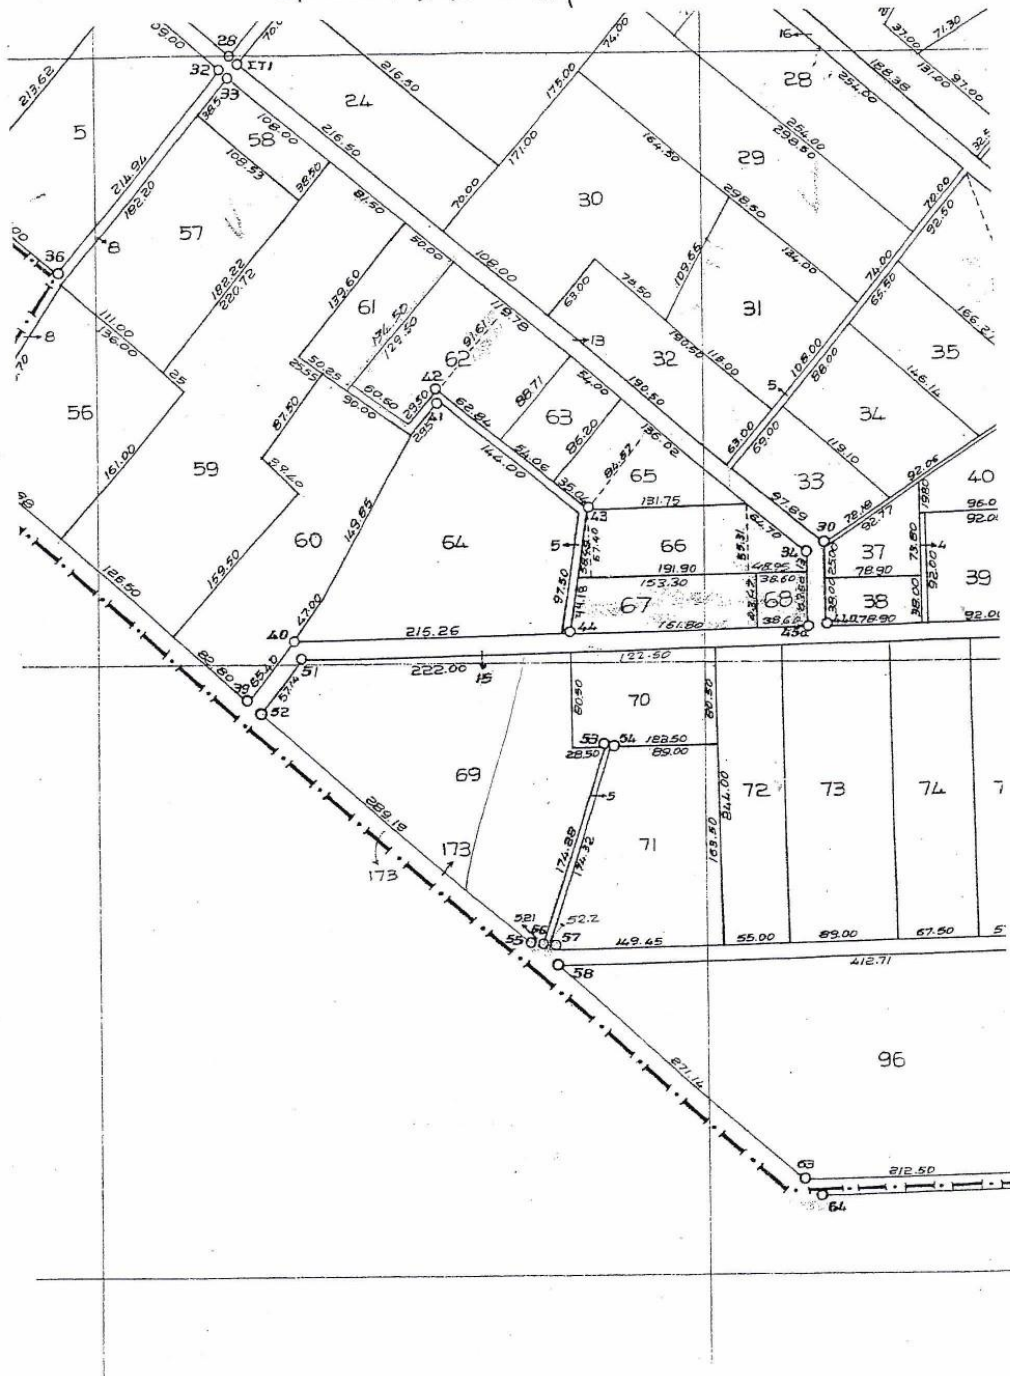

ΑΝΑΔΑΓΜΑΤΟΣ ΛΟΥΤΡΟΥ ΕΤΟΥΣ 1861

ΑΡ. 8 46375,0029

ΓΙΑΜΑΤΣΙΑ

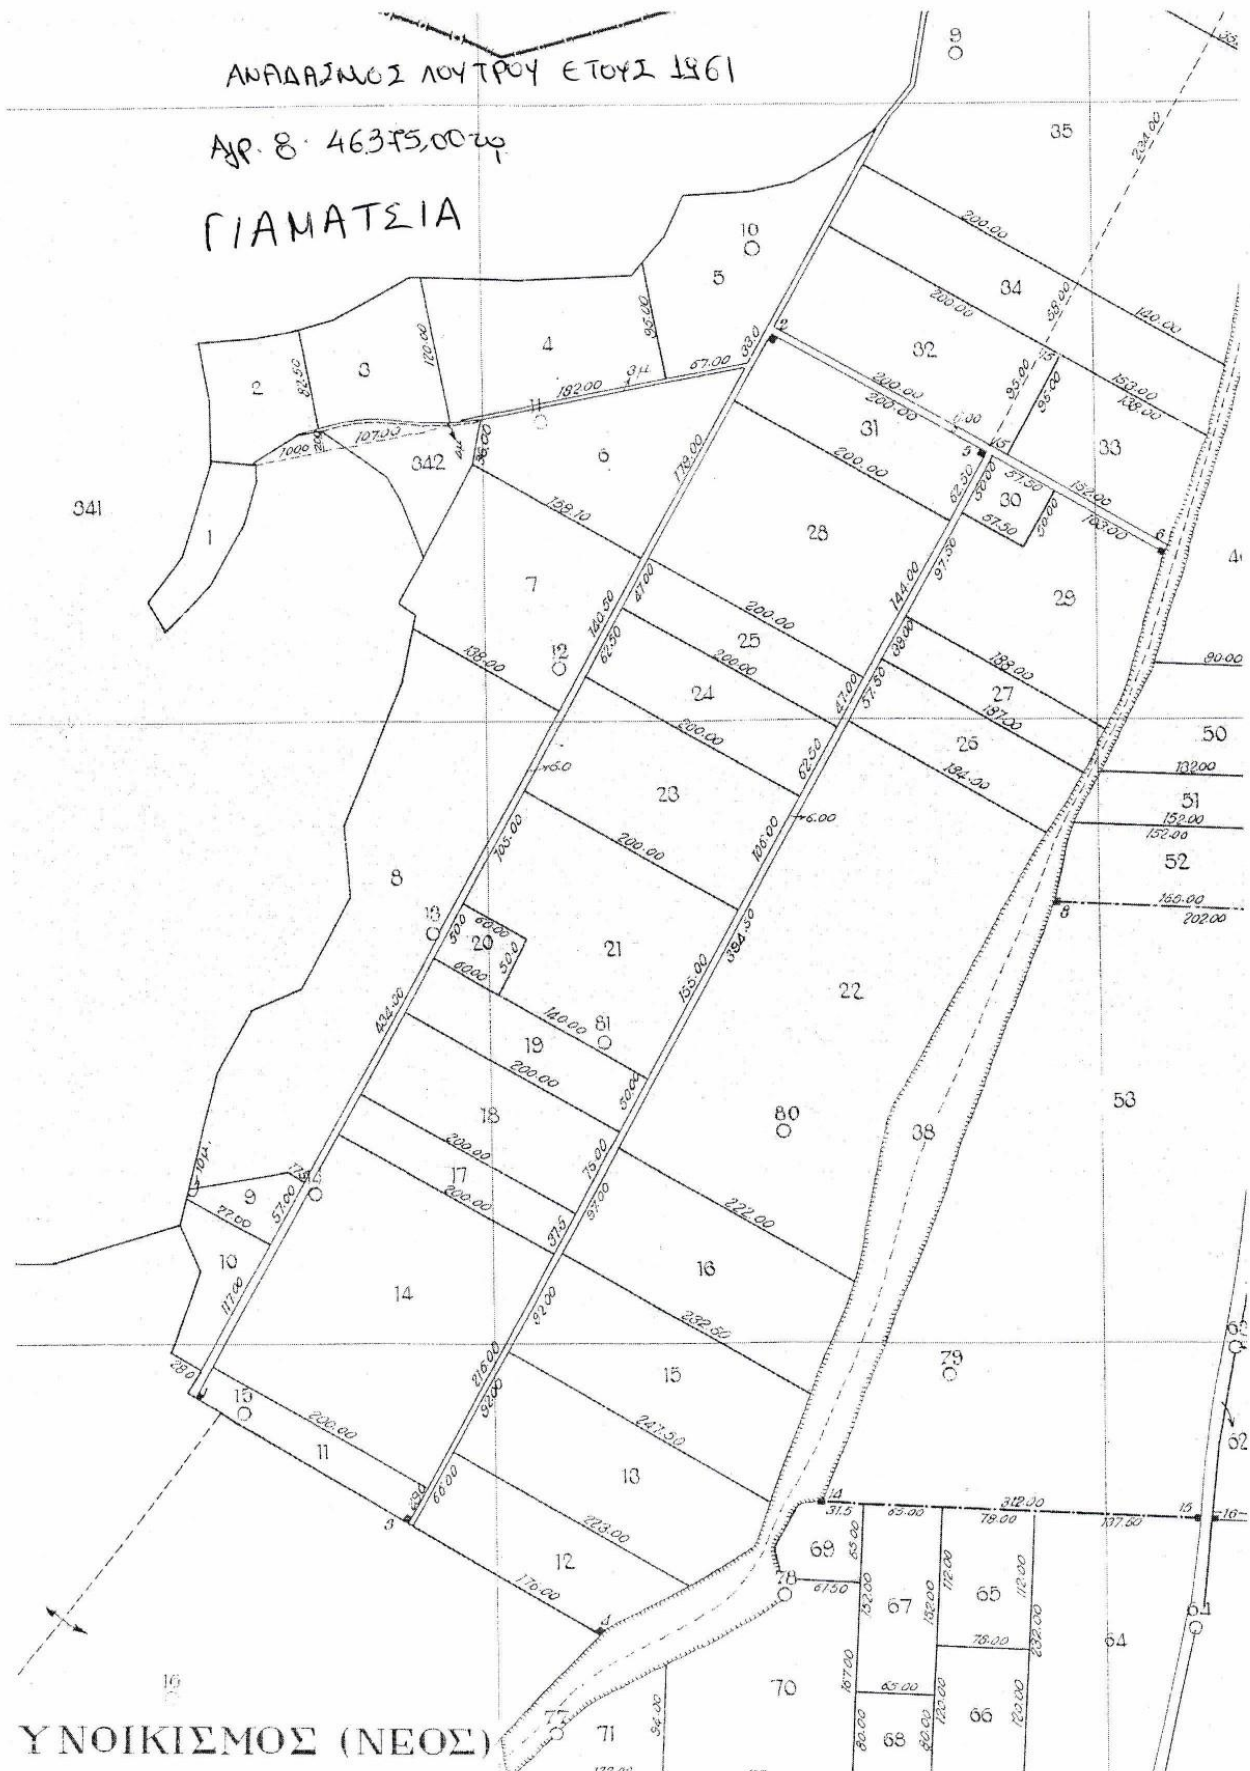


ΥΝΟΙΚΙΣΜΟΣ (ΝΕΟΣ)


ΑΥΤΟΔΙΚΛΩΣ ΜΟΤΟΡΟΙ ΕΤΟΥΣ 1961

Σημαντικού


Αγρ. 158 : 61625.00 π " ΟΡΜΑΝΙ "

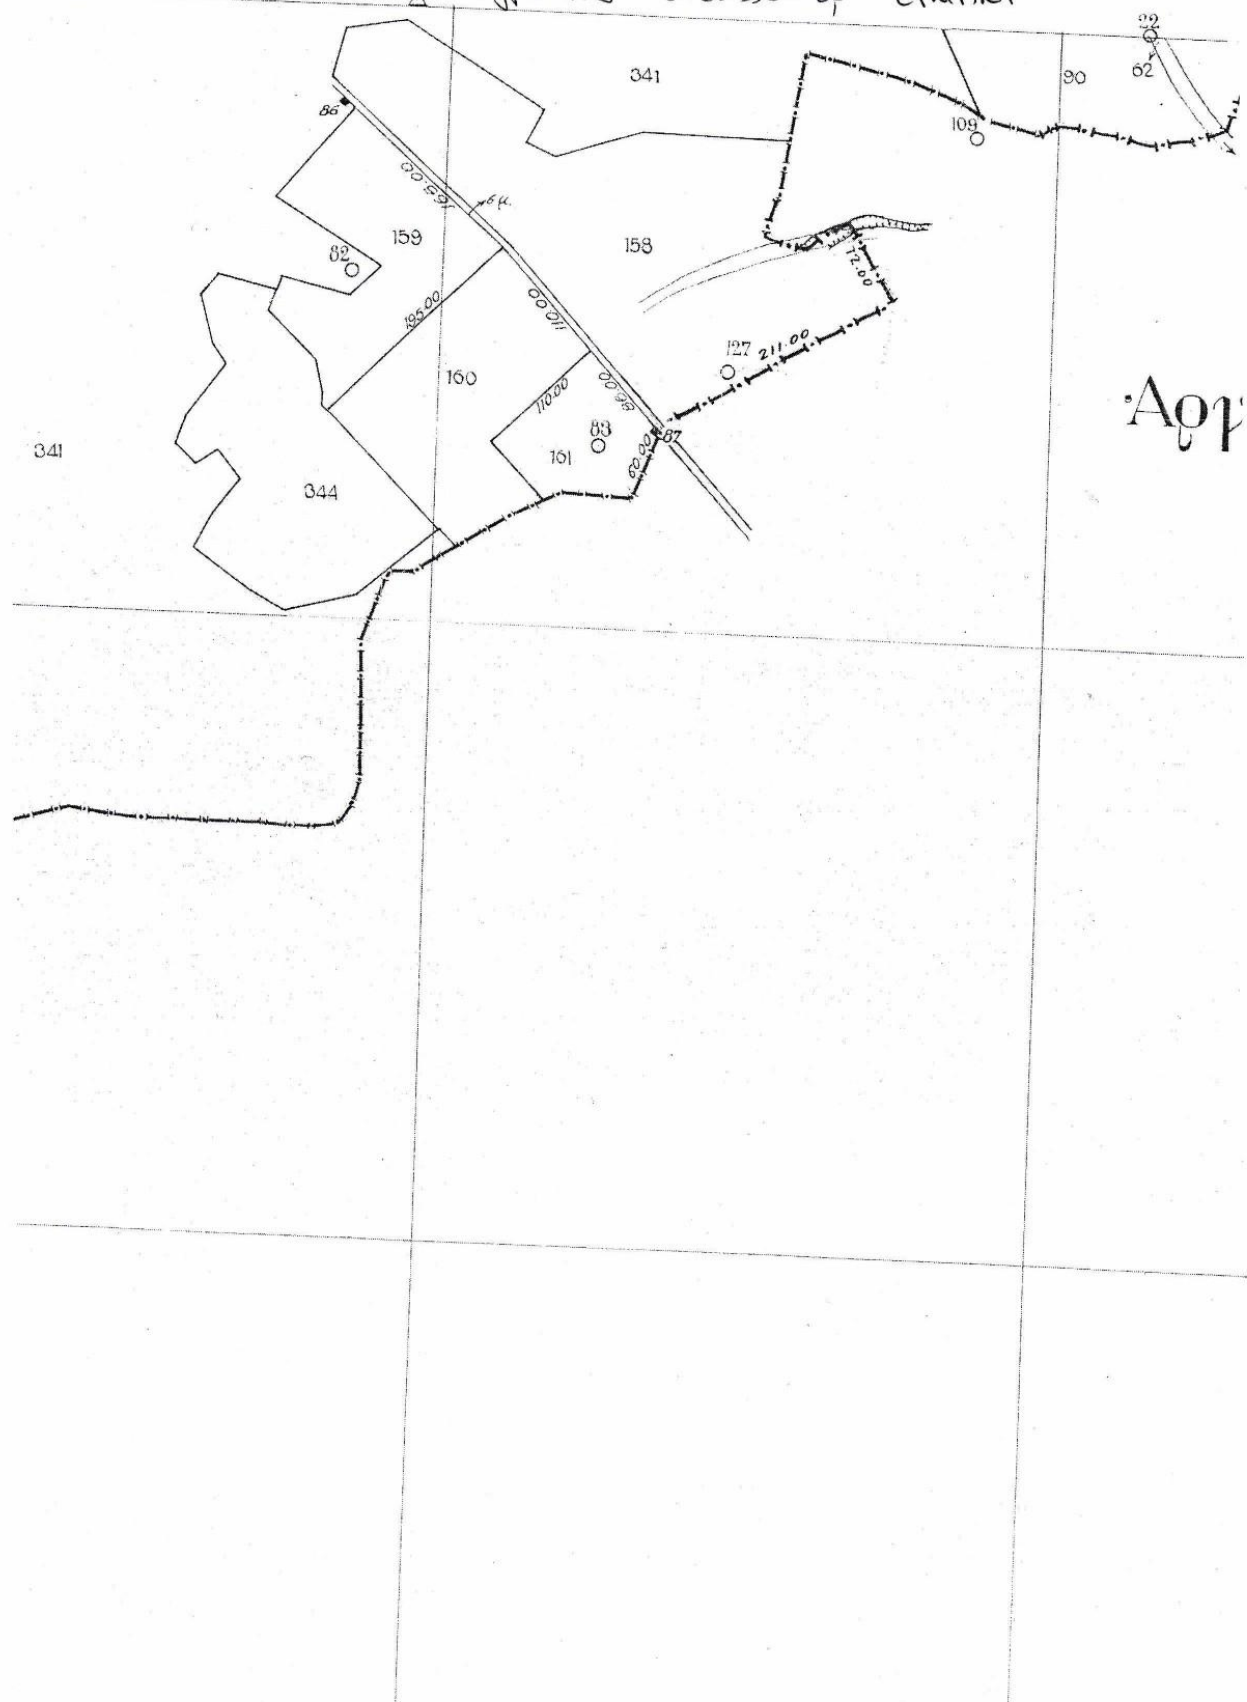



ΕΡΓΟΛΟΓΗΣ :	
ΕΡΓΟ :	ΟΡΙΟΘΕΤΗΣΗ ΔΗΜΟΤΙΚΗΣ ΕΚΤΑΣΗΣ
ΘΕΣΗ :	Δ.Δ. ΜΑΝΔΡΑΣ Δ.ΛΑΡΙΣΣΑΣ ΘΕΣΗ ΖΕΥΓΑΡΟΛΙΒΑΔΟ
ΜΕΛΕΤΗΤΗΣ :	ΜΙΧΑΗΛ ΜΑΝΩΛΑΚΗΣ
ΘΕΜΑ ΣΧΕΔΙΟΥ :	ΤΟΠΟΓΡΑΦΙΚΟ ΔΙΑΓΡΑΜΜΑ
ΑΡΙΘΜΟΣ ΣΧΕΔΙΟΥ	T
ΚΑΙΜΑΚΑ	1:2000
ΧΡΟΝΟΣ ΜΕΛΕΤΗΣ	ΙΟΥΛΙΟΣ 2011
ΘΕΣΗ ΣΦΡΑΓΙΔΑΣ	ΘΕΩΡΗΣΕΙΣ
ΜΑΝΩΛΑΚΗΣ Μ. ΜΙΧΑΗΛ ΤΟΠΟΓΡΑΦΟΣ ΜΗΧΑΝΙΚΟΣ Γ.Ε. ΚΟΥΤΣΟΧΕΡΟΥ Δ.ΛΑΡΙΣΣΑΣ ΤΗΛ 2410 821785 / 996645-853502 Α.Ο.Μ. 15270/16 Π.Δ.Ο.Υ ΔΑΡΙΣΣΑΣ	

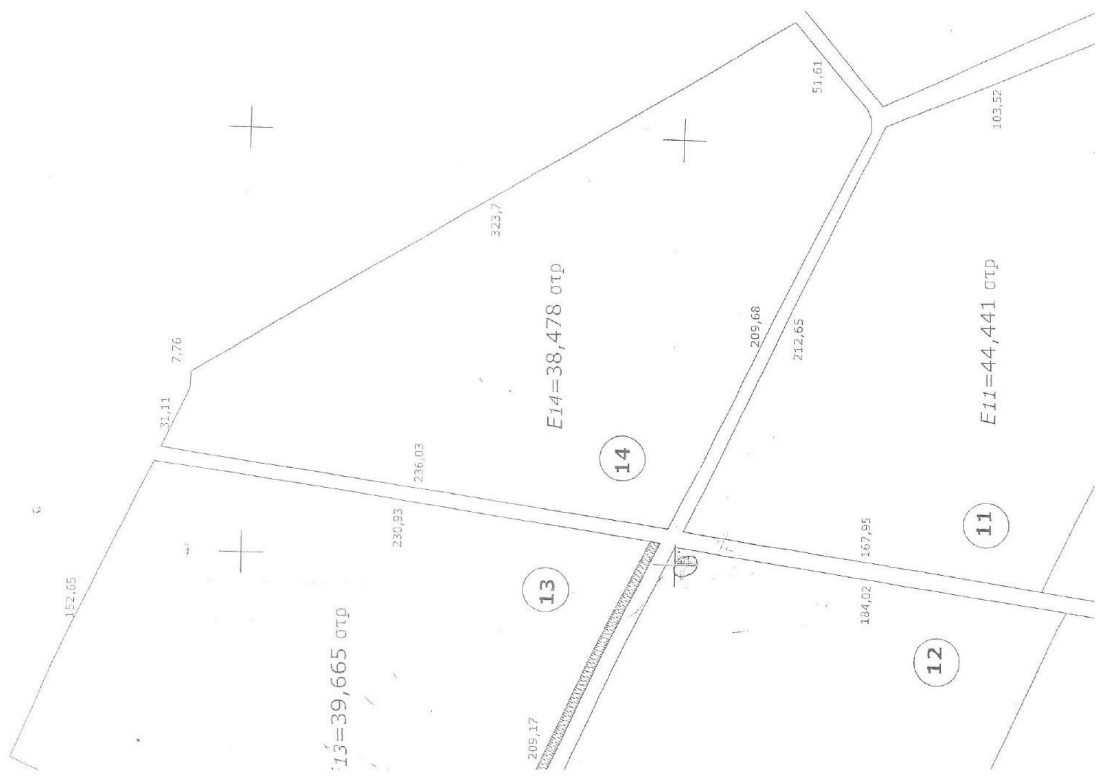


ΣΧΟΛΙΚΟ ΑΓΡΟΤΕΜΑΤΙΟ ΘΕΣΗ ΜΑΥΡΟΪΑ - Αρ. αγροτεμαχίου 75 του αναδυόμενου
 Μουσφας έτος 1974 - Εμβαδόν 8559,00 τ.μ.

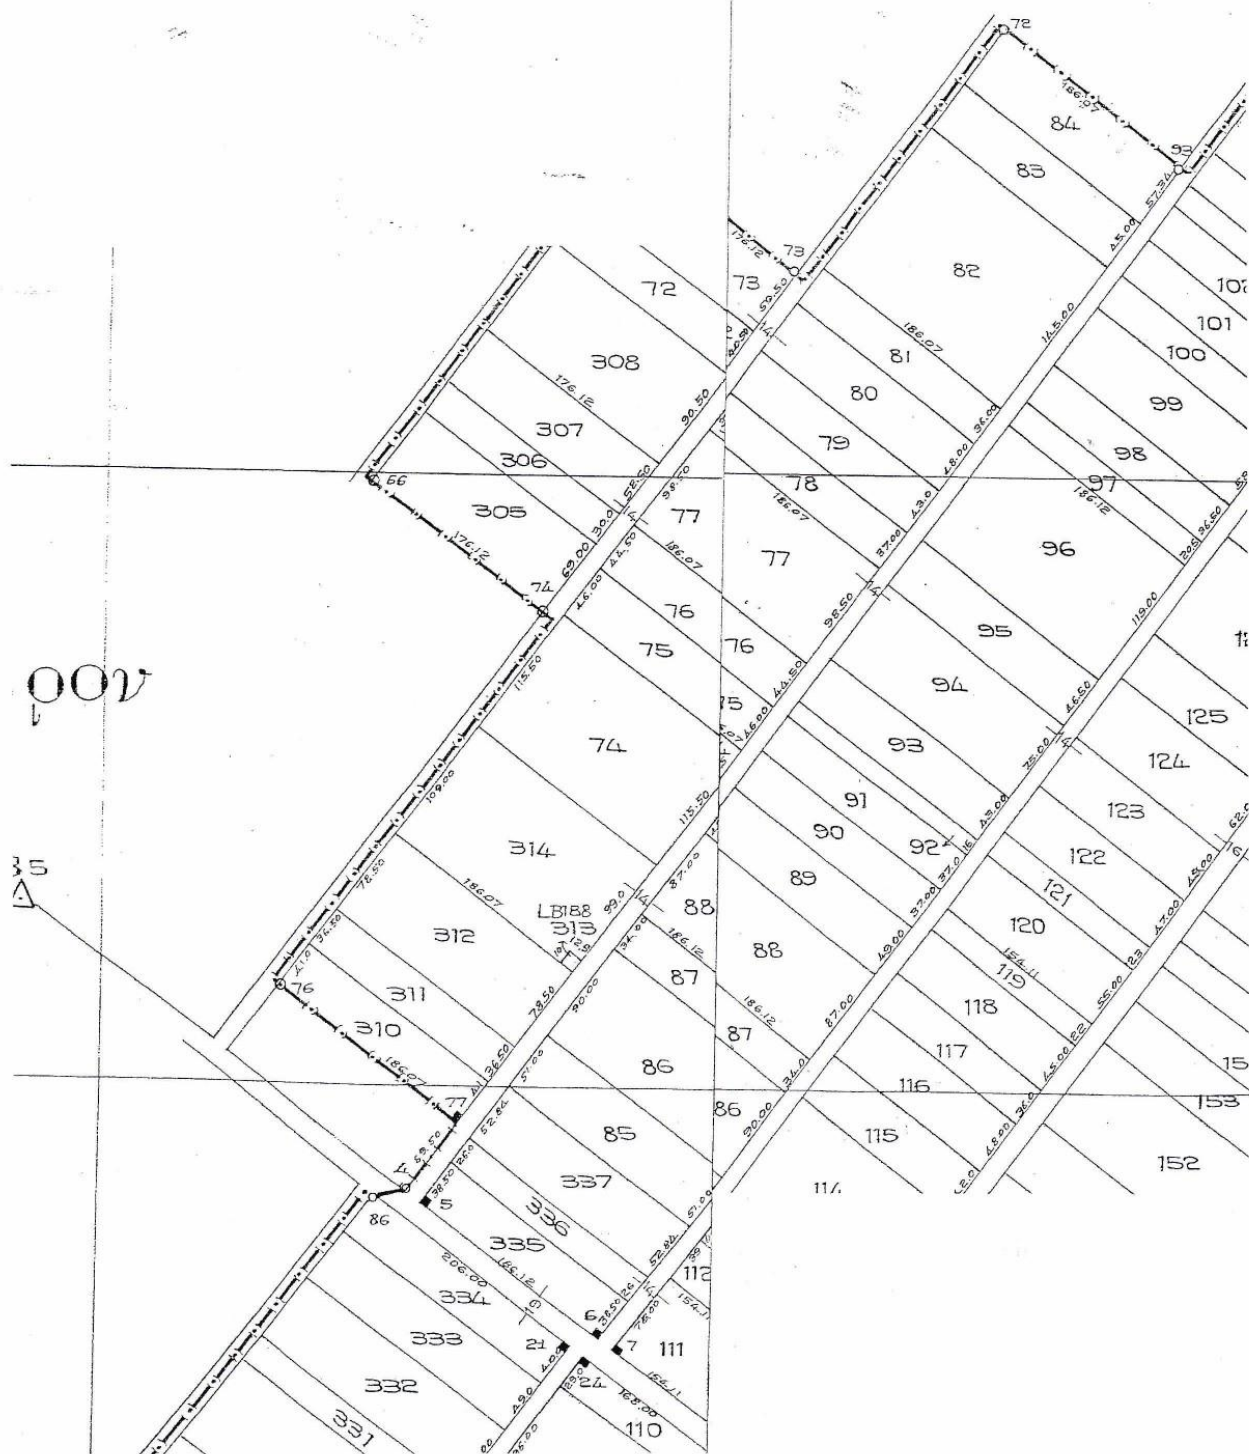

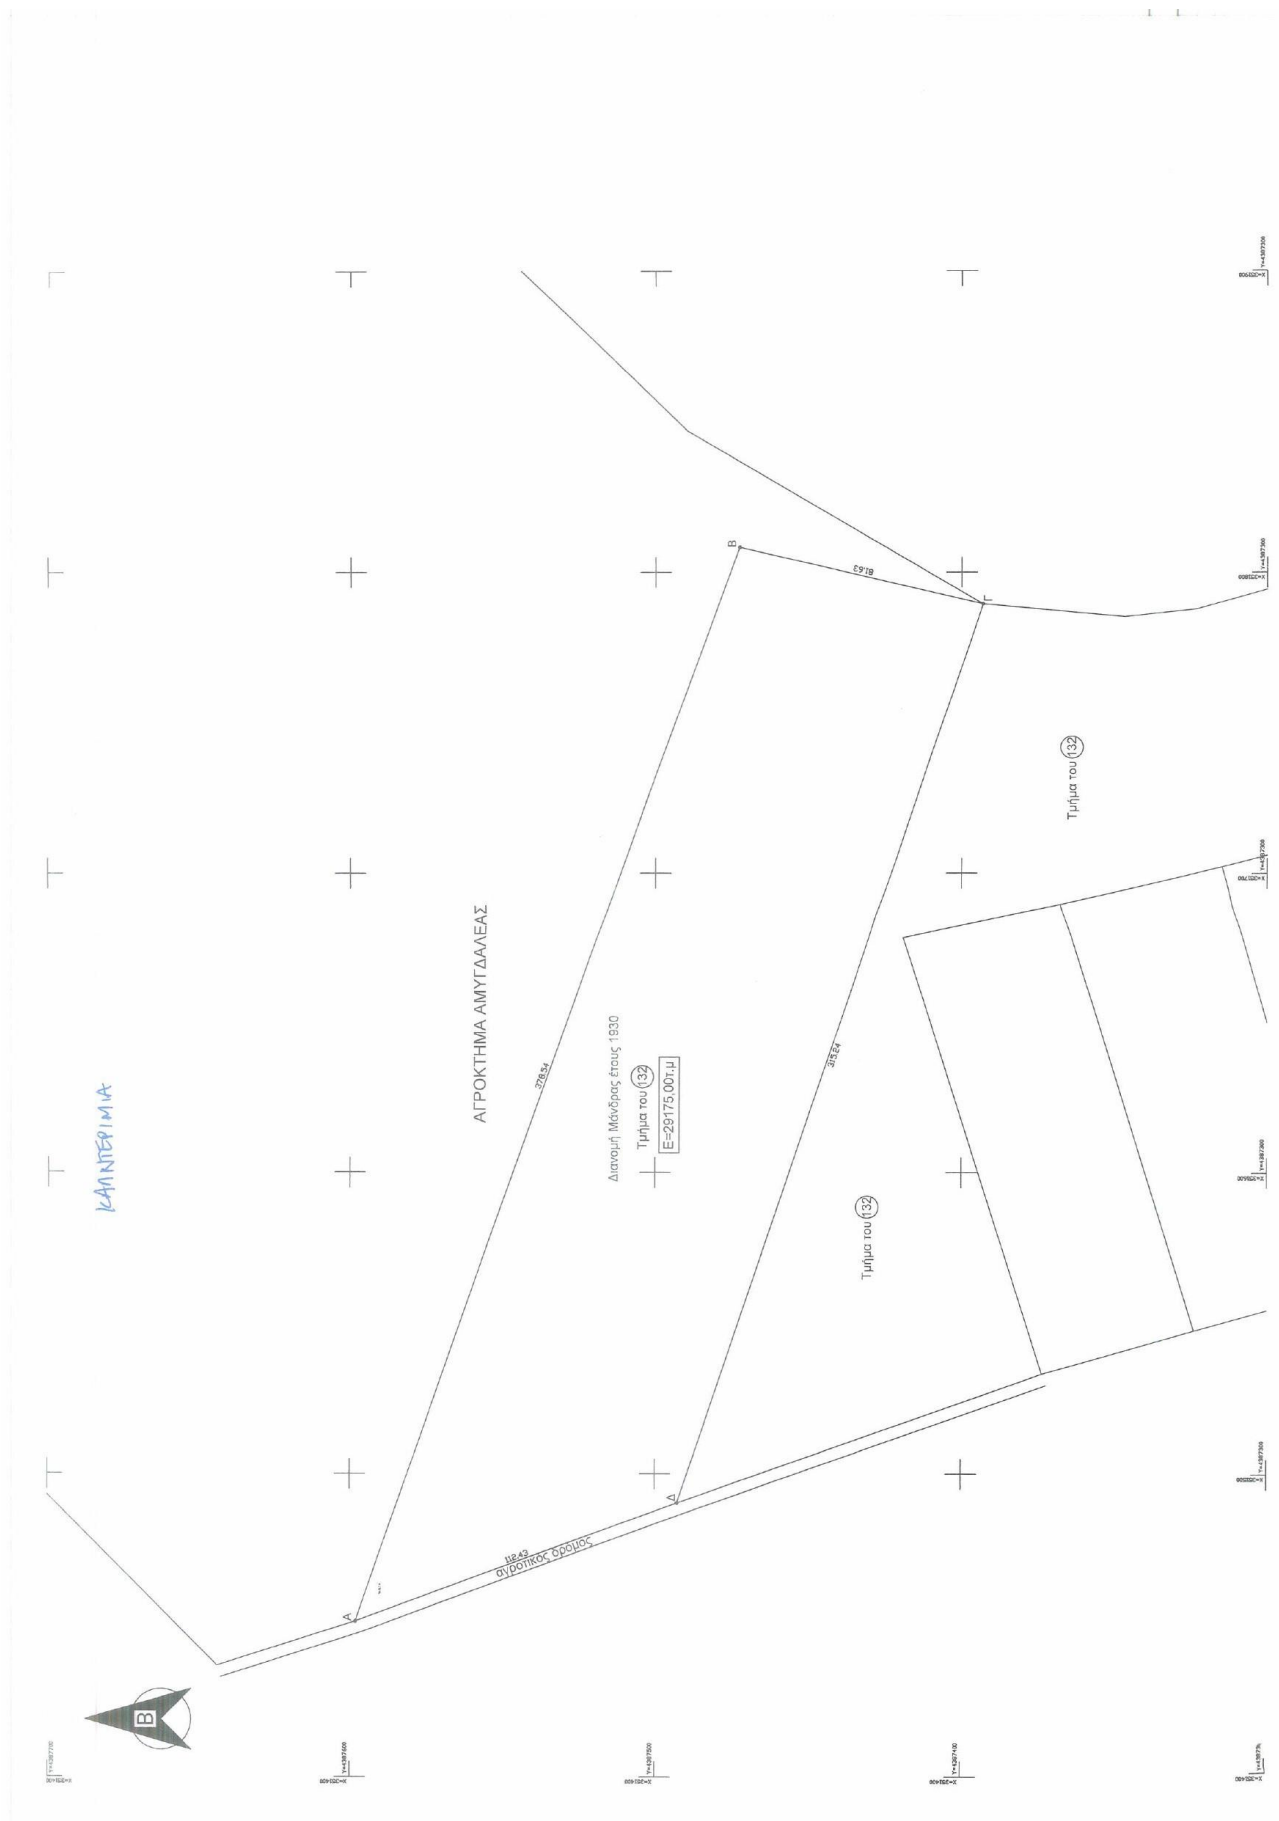

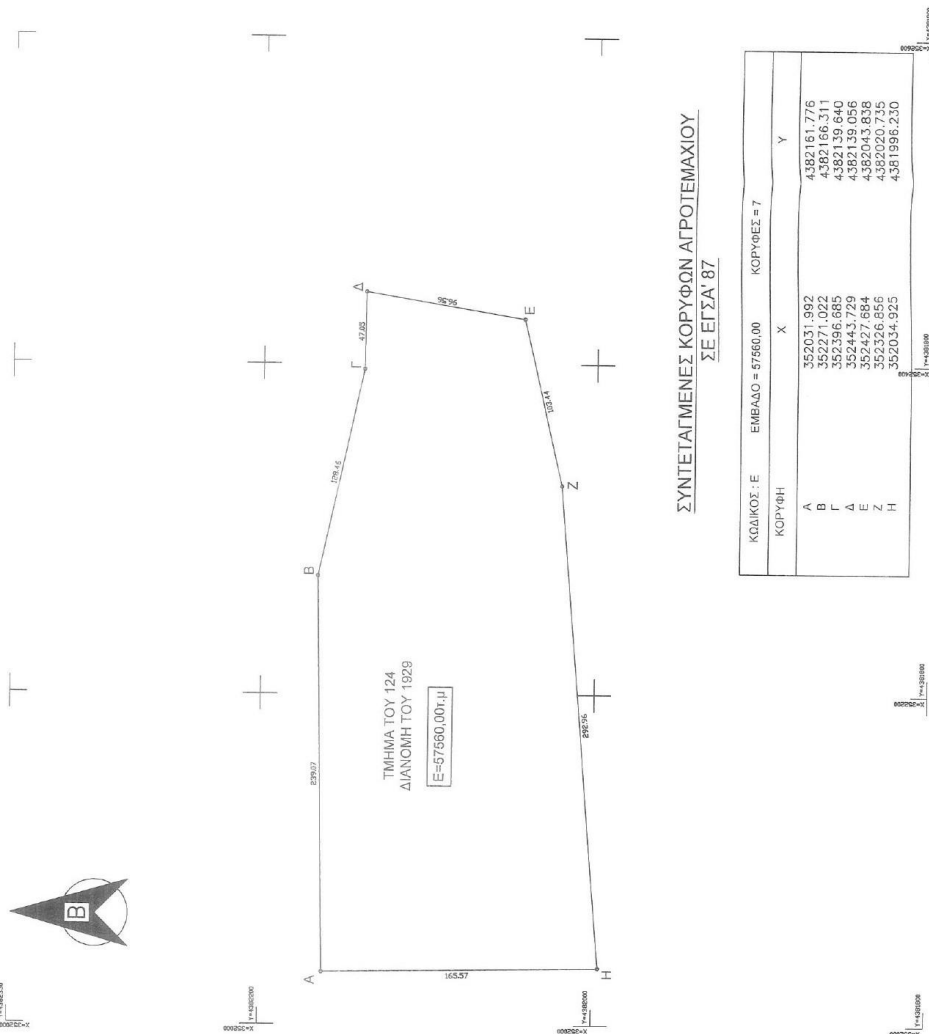

 ΕΛΛΗΝΙΚΗ ΔΗΜΟΚΡΑΤΙΑ ΔΗΜΟΣ ΛΑΡΙΣΑΙΩΝ ΔΙΕΥΘΥΝΣΗ ΠΟΛΕΟΔΟΜΙΑΣ ΤΜΗΜΑ ΥΠΟΣΤΗΡΙΞΗΣ & ΠΡΟΓΡΑΜΜΑΤΙΣΜΟΥ	
ΕΡΓΟ: ΤΟΠΟΓΡΑΦΙΚΗ ΑΠΟΤΥΠΩΣΗ ΥΦΙΣΤΑΜΕΝΗΣ ΚΑΤΑΣΤΑΣΗΣ ΑΓΡΟΤΕΜΑΧΙΟΥ	
ΘΕΣΗ: "ΑΛΕΠΟΥΛΑ" ΚΤΗΜΑΤΙΚΗΣ ΠΕΡΙΦΕΡΕΙΑΣ ΡΑΧΟΥΛΑΣ, ΔΗΜΟΤΙΚΗΣ ΕΝΟΤΗΤΑΣ ΚΟΚΚΑΔΟΣ, ΔΗΜΟΥ ΛΑΡΙΣΑΙΩΝ	
ΙΔΙΟΚΤΗΤΗΣ: ΤΟΠΙΚΗ ΚΟΙΝΟΤΗΤΑ ΡΑΧΟΥΛΑΣ ΔΗΜΟΥ ΛΑΡΙΣΑΙΩΝ	
ΘΕΜΑ ΣΧΕΔΙΟΥ:	ΑΡΙΘΜΟΣ ΣΧΕΔΙΟΥ 01
ΤΟΠΟΓΡΑΦΙΚΟ ΔΙΑΓΡΑΜΜΑ	ΚΛΙΜΑΚΑ 1:2000
ΧΡΟΝΟΣ ΜΕΛΕΤΗΣ : ΣΕΠΤΕΜΒΡΙΟΣ 2012	
Ο ΣΥΝΤΑΞΑΣ	Ο ΠΡΟΣΤΑΜΕΝΟΣ ΤΟΥ ΤΜΗΜΑΤΟΣ ΥΠΟΣΤΗΡΙΞΗΣ
ΡΟΥΤΙΑΚΙΑΣ ΧΡΗΣΤΟΣ ΑΓΡ. ΤΟΠΟΓΡΑΦΟΣ ΜΗΧΑΝΙΚΟΣ ΜΕ Ε' ΒΑΘΜΟ	ΠΑΛΑΣ ΠΑΝΑΓΙΩΤΗΣ ΑΓΡ. ΤΟΠΟΓΡΑΦΟΣ ΜΗΧΑΝΙΚΟΣ ΜΕ Β' ΒΑΘΜΟ

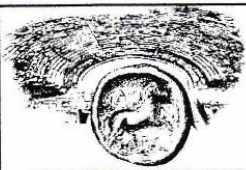

ΕΛΛΗΝΙΚΗ ΔΗΜΟΚΡΑΤΙΑ

ΔΗΜΟΣ ΛΑΡΙΣΑΙΩΝ

ΔΙΕΥΘΥΝΣΗ ΠΟΛΕΟΔΟΜΙΑΣ

ΤΜΗΜΑ ΤΟΠΟΓΡΑΦΙΚΩΝ ΚΑΙ ΠΟΛΕΟΔΟΜΙΚΩΝ ΕΦΑΡΜΟΓΩΝ

ΕΡΓΟ:

ΤΟΠΟΓΡΑΦΙΚΗ ΑΠΟΤΥΠΩΣΗ ΥΦΙΣΤΑΜΕΝΗΣ
ΚΑΤΑΣΤΑΣΗΣ ΑΚΑΛΛΙΕΡΓΗΤΟΥ ΑΓΡΟΤΕΜΑΧΙΟΥ

ΘΕΣΗ:

"ΛΙΒΑΔΙ Ε" ΚΤΗΜΑΤΙΚΗΣ ΠΕΡΙΦΕΡΕΙΑΣ ΡΑΧΟΥΛΑΣ, ΔΗΜΟΤΙΚΗΣ
ΕΝΟΤΗΤΑΣ ΚΟΙΛΑΔΟΣ, ΔΗΜΟΥ ΛΑΡΙΣΑΙΩΝ

ΙΔΙΟΚΤΗΤΗΣ:

ΤΟΠΙΚΗ ΚΟΙΝΟΤΗΤΑ ΡΑΧΟΥΛΑΣ
ΔΗΜΟΥ ΛΑΡΙΣΑΙΩΝ

ΘΕΜΑ ΣΧΕΔΙΟΥ:

ΤΟΠΟΓΡΑΦΙΚΟ
ΔΙΑΓΡΑΜΜΑ

ΑΡΙΘΜΟΣ
ΣΧΕΔΙΟΥ
01

ΚΛΙΜΑΚΑ
1:2000

ΧΡΟΝΟΣ ΜΕΛΕΤΗΣ : ΦΕΒΡΟΥΑΡΙΟΣ 2017

Ο ΣΥΝΤΑΞΑΣ

ΡΟΥΠΑΚΙΑΣ ΧΡΗΣΤΟΣ
ΑΓΡ. ΤΟΠΟΓΡΑΦΟΣ ΜΗΧΑΝΙΚΟΣ ΜΕ Β' ΒΑΘΜΟ

Ο ΠΡΟΙΣΤΑΜΕΝΟΣ
ΤΟΥ ΤΜΗΜΑΤΟΣ ΤΟΠΟΓΡΑΦΙΚΩΝ
ΚΑΙ ΠΟΛΕΟΔΟΜΙΚΩΝ ΕΦΑΡΜΟΓΩΝ



ΠΑΛΛΑΣ ΠΑΝΑΓΙΩΤΗΣ
ΑΓΡ. ΤΟΠΟΓΡΑΦΟΣ ΜΗΧΑΝΙΚΟΣ ΜΕ Α' ΒΑΘΜΟ

