



**ΑΠΟΦΑΣΗ ΑΡΙΘ. 431**  
**ΑΠΟ ΤΟ ΥΠ' ΑΡΙΘ. 23/2011 ΠΡΑΚΤΙΚΟ ΣΥΝΕΔΡΙΑΣΕΩΣ**  
**ΤΟΥ ΔΗΜΟΤΙΚΟΥ ΣΥΜΒΟΥΛΙΟΥ ΛΑΡΙΣΑΙΩΝ**

**ΘΕΜΑ: Λήψη Κανονιστικής Απόφασης για παραχώρηση θέσεων στάθμευσης για ΑΜΕΑ, σύμφωνα με την 27/2011 Απόφαση της Επιτροπής Ποιότητας Ζωής.**

Στην Λάρισα σήμερα την 9 Ιουνίου του έτους 2011 ημέρα της εβδομάδας Πέμπτη και ώρα 18:30 και στο Δημοτικό Κατάστημα, το Δημοτικό Συμβούλιο συνήλθε σε συνεδρίαση, ύστερα από την με αριθμ. πρωτ. 59859/3-6-2011 πρόσκληση του Προέδρου αυτού, η οποία έγινε σύμφωνα με τους ορισμούς του άρθρου 67 του Ν. 3852/7-6-2010.

Ήταν δε παρόντες από τα μέλη του οι κ.κ: 1) Μητσιός Αθανάσιος, ως Πρόεδρος, 2) Αγραφιώτη Μαρία, 3) Αδαμόπουλος Αθανάσιος, 4) Αλαμάνης Ευθύμιος, 5) Αράγκουλε Δέσποινα, 6) Γαλάτος Αριστοκλής, 7) Γιαννούλας Κων/νος, 8) Ζωγράφος Βασίλειος, 9) Ιωακειμίδου – Παπαγεωργίου Μεταξωτή, 10) Καλαμπαλίκης Κων/νος, 11) Καλογιάννης Απόστολος, 12) Καφφές Θεόδωρος, 13) Κέλλας Χρήστος, 14) Κοτάκου Μαρία, 15) Κυριτσάκας Βάιος του Θωμά, 16) Κυριτσάκας Βάιος του Νικολάου, 17) Λαμπρούλης Γεώργιος, 18) Λέτσιος Ιωάννης, 19) Λέτσιος Κλεάνθης, 20) Μαμάκος Αθανάσιος, 21) Μάντζαρη Δέσποινα, 22) Μίχος Χρήστος, 23) Μπανιός Μάρκος, 24) Μπαρμπούτης Σπυρίδων, 25) Μπαρτζώκης Γεώργιος, 26) Μπατζηλιώτης Βασίλειος, 27) Μπεκύρης Μιχαήλ, 28) Ντάβαρη Ευαγγελία, 29) Ξυνοπούλου – Θυμούλια Ελένη – Μαρίνα, 30) Οικονόμου Ιωάννης, 31) Παπακρίβος Χρυσόστομος, 32) Πράπας Αντώνιος, 33) Πρασσάς Αναστάσιος, 34) Σαμουρέλης Κων/νος, 35) Σάπκας Ιωάννης, 36) Σουλούκου Ασπασία, 37) Σούλτης Γεώργιος, 38) Τερζούδης Χρήστος, 39) Τσακίρης Μιχαήλ, 40) Τσιαούσης Κων/νος και 41) Φακής Γεώργιος.

και δεν προσήλθαν οι Δ.Σ. κ.κ: 1) Αλεξούλης Ιωάννης, 2) Καραμπάτσας Κων/νος, 3) Κλεισιάρης Βασίλειος και 4) Ούντρια Ευαγγελή.

Το Δημοτικό Συμβούλιο, αφού βρέθηκε σε νόμιμη απαρτία (σε σύνολο αριθμού συμβούλων 45 παρευρίσκονταν οι 41, αποτελούντες την απόλυτη πλειοψηφία αυτού, άρθρο 96 παράγραφος 2 του ΔΚΚ (Ν. 3463/8-6-2006), δηλαδή τον αμέσως μεγαλύτερο ακέραιο του μισού του νομίμου αριθμού των μελών του Συμβουλίου), εισέρχεται στην συζήτηση των θεμάτων παρόντος του Δημάρχου κ. Κωνσταντίνου Τζανακούλη.

Κατά την συζήτηση του θέματος απουσίαζε ο Δημοτικός Σύμβουλος κ. Μπαρτζώκης Γεώργιος.  
Το Δημοτικό Συμβούλιο του Δήμου Λαρισαίων μετά από συζήτηση, σχετικά με την Λήψη Κανονιστικής Απόφασης για παραχώρηση θέσεων στάθμευσης για ΑΜΕΑ, σύμφωνα με την 27/2011 Απόφαση της Επιτροπής Ποιότητας Ζωής και αφού έλαβε υπόψη:

- 1 Το άρθρο 82 του Ν. 3463/06.
- 2 Το άρθρο 65 του Ν.3852/10
- 3 Την 27/11 Απόφαση της Επιτροπής Ποιότητας Ζωής.
- 4 Τις συνταχθείσες τεχνικές μελέτες της Δ/σης Τεχνικών Υπηρεσιών, Τμήμα Κυκλοφοριακών Ρυθμίσεων, οι οποίες επισυνάπτονται.

### **ΑΠΟΦΑΣΙΣΕ ΟΜΟΦΩΝΑ**

Την παραχώρηση θέσεων στάθμευσης για ΑΜΕΑ, ως εξής:

1. Να παραχωρηθεί μια (1) θέση στάθμευσης για ΑΜΕΑ στην κα Μαρριέτα ΓΚΟΤΣΗ, για το όχημα της με στοιχεία ΡΡΒ 2154, μπροστά στην οικία της που βρίσκεται στην οδό ΜΙΛΛΕΡ 11, (Ο.Τ. 908).
2. Να παραχωρηθεί μια (1) θέση στάθμευσης για ΑΜΕΑ στον κο Δημοσθένη ΑΘΑΝΑΣΙΟΥ για το όχημα του με στοιχεία ΚΗΑ 6252 στο Ο.Τ. 787, απέναντι από την οικία του, που βρίσκεται την οδό ΠΑΠΑΝΑΣΤΑΣΙΟΥ 109.
3. Να παραχωρηθεί μια (1) θέση στάθμευσης για ΑΜΕΑ, στην κα. Αγγελική ΠΑΠΑΚΩΝΣΤΑΝΤΙΝΟΥ, για το όχημα της με στοιχεία ΡΙΚ 2326, μπροστά στην οικίας της που βρίσκεται στην οδό ΜΑΝΔΗΛΑΡΑ 36 (Ο.Τ. 811Β).
4. Να παραχωρηθεί μια (1) θέση στάθμευσης για ΑΜΕΑ, στον κο Δημήτριο ΡΙΖΟΥΛΗ, για το όχημα του με στοιχεία ΡΡΑ 4612 στο Ο.Τ.Γ1747, απέναντι από την οικία του που βρίσκεται στην οδό ΚΑΤΙΝΑΣ ΠΑΞΙΝΟΥ 3.
5. Να παραχωρηθούν δύο (2) θέσεις στάθμευσης για ΑΜΕΑ, στην οδό ΕΡΜΟΓΕΝΟΥΣ ( Ο.Τ. 919), πλησίον της εισόδου του κτιρίου ΟΑΕΔ.
6. Να παραχωρηθεί μια (1) θέση στάθμευσης για την ΓΕΝΙΚΗ ΕΝΩΣΗ ΑΝΑΠΗΡΩΝ ΚΑΙ ΘΥΜΑΤΩΝ ΠΟΛΕΜΟΥ ΛΑΡΙΣΗΣ ΚΑΙ ΠΕΡΙΧΩΡΩΝ , στην οδό ΠΕΡΡΑΙΒΟΥ 3 (Ο.Τ 814Α), μπροστά στα γραφεία της Ένωσης, μόνο για τις ώρες λειτουργίας της από τις 9:00π.μ έως τις 12:00π.μ.
7. Να παραχωρηθούν δύο (2) θέσεις στάθμευσης για ΑΜΕΑ, στην οδό ΑΓΙΟΥ ΝΙΚΟΛΑΟΥ, (ΚΧ 785), πλησίον του Ιερού Ναού του Αγίου Νικολάου.
8. Να παραχωρηθούν δύο (2) θέσεις στάθμευσης για ΑΜΕΑ, στην οδό ΑΓΙΟΥ ΑΧΙΛΛΕΙΟΥ, (ΚΧ 874), πλησίον του Ιερού Ναού του Αγίου Αχιλλείου.
9. Να παραχωρηθεί μία (1) θέση στάσης για το ΚΕΝΤΡΟ ΠΡΟΣΤΑΣΙΑΣ ΑΤΟΜΩΝ ΜΕ ΑΝΑΠΗΡΙΕΣ «Ο ΑΡΙΣΤΕΥΣ», στην οδό 31ης ΑΥΓΟΥΣΤΟΥ 3 (Ο.Τ. 984 Α), μπροστά στο κτίριο στέγασης του Κέντρου, μόνο για τις ώρες λειτουργίας του από τις 15:30 έως τις 21:30.
10. Να παραχωρηθεί μία (1) θέση στάθμευσης για ΑΜΕΑ, στην οδό ΒΟΛΟΥ 152, στον κο ΙΟΝ ΒΟΥΚΑ, για το όχημα του με στοιχεία ΡΙΧ 8795 στο Ο.Τ. 1251, παραπλεύρως της οικίας του, που βρίσκεται στην οδό ΒΟΛΟΥ 150 και επί του υφιστάμενου πεζοδρομίου.

Το παρόν συντάχθηκε αναγνώσθηκε και αφού βεβαιώθηκε υπογράφεται όπως παρακάτω.

### **ΤΟ ΔΗΜΟΤΙΚΟ ΣΥΜΒΟΥΛΙΟ**

**Ο ΠΡΟΕΔΡΟΣ ΤΟΥ Δ.Σ.**


**Ο ΓΡΑΜΜΑΤΕΑΣ**

**ΤΑ ΜΕΛΗ**

**ΜΠΑΡΤΖΩΚΗΣ ΓΕΩΡΓΙΟΣ**

**ΜΗΤΣΙΟΣ ΑΘΑΝΑΣΙΟΣ**

ΕΛΛΗΝΙΚΗ ΔΗΜΟΚΡΑΤΙΑ

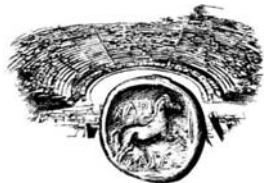

ΔΗΜΟΣ ΛΑΡΙΣΑΙΩΝ  
MUNICIPALITY OF LARISSA

ΔΙΕΥΘΥΝΣΗ ΤΕΧΝΙΚΩΝ ΥΠΗΡΕΣΙΩΝ  
ΤΜΗΜΑ ΚΥΚΛΟΦΟΡΙΑΚΩΝ ΡΥΘΜΙΣΕΩΝ  
ΔΙΕΥΘΥΝΣΗ: Ίωνος ΔΡΑΓΟΥΜΗ 1 , Τ.Κ. : 412 22  
ΠΛΗΡΟΦΟΡΙΕΣ: Σταματία ΜΑΓΛΑΡΑ  
ΤΗΛ. : 2413 – 500275  
FAX : 2410 – 251339  
e-mail : [kyklof@larissa-dimos.gr](mailto:kyklof@larissa-dimos.gr)

## ΜΕΛΕΤΗ ΡΥΘΜΙΣΗΣ ΣΤΑΘΜΕΥΣΗΣ

(1)

**«ΠΑΡΑΧΩΡΗΣΗ ΜΙΑΣ (1) ΘΕΣΗΣ ΣΤΑΘΜΕΥΣΗΣ ΓΙΑ ΑΜΕΑ ΣΤΗΝ ΟΔΟ ΜΙΛΛΕΡ 11 ( Ο.Τ. 908), ΓΙΑ ΤΟ ΟΧΗΜΑ ΜΕ ΣΤΟΙΧΕΙΑ ΡΡΒ 2154.»**

ΔΗΜΟΣ ΛΑΡΙΣΑΙΩΝ  
MUNICIPALITY OF LARISSA

ΛΑΡΙΣΑ, ΑΠΡΙΛΙΟΣ 2011



ΔΗΜΟΣ ΛΑΡΙΣΑΙΩΝ  
MUNICIPALITY OF LARISSA

ΔΙΕΥΘΥΝΣΗ ΤΕΧΝΙΚΩΝ ΥΠΗΡΕΣΙΩΝ  
ΤΜΗΜΑ ΚΥΚΛΟΦΟΡΙΑΚΩΝ ΡΥΘΜΙΣΕΩΝ  
ΔΙΕΥΘΥΝΣΗ: Ίωνος ΔΡΑΓΟΥΜΗ 1 , Τ.Κ. : 412 22  
ΠΛΗΡΟΦΟΡΙΕΣ: Σταματία ΜΑΓΛΑΡΑ  
ΤΗΛ. : 2413 – 500275  
FAX : 2410 – 251339  
e-mail : kyklof@larissa-dimos.gr

### ΤΕΧΝΙΚΗ ΠΕΡΙΓΡΑΦΗ

Μετά από αυτοψία της υπηρεσίας μας και έλεγχο των τοπικών συνθηκών στάθμευσης στην οδό ΜΙΛΛΕΡ διαπιστώσαμε ότι, λόγω της αυξημένης ζήτησης για στάθμευση, είναι δύσκολο στην κα. Μαρριέτα ΓΚΟΤΣΗ, άτομο με αναπηρία, να σταθμεύσει το όχημά της πλησίον της οικίας της. Η οδός ΜΙΛΛΕΡ είναι μονόδρομος, με κίνηση από την οδό ΜΑΝΟΥΣΑΚΗ προς την οδό ΕΡΜΟΓΕΝΟΥΣ, στην οποία επιτρέπεται η στάση και η στάθμευση οχημάτων.

Για τους παραπάνω λόγους προτείνεται να παραχωρηθεί μια (1) θέση στάθμευσης για ΑΜΕΑ στην κα Μαρριέτα ΓΚΟΤΣΗ, για το όχημα της με στοιχεία ΡΡΒ 2154, μπροστά στην οικία της που βρίσκεται στην οδό ΜΙΛΛΕΡ 11, (Ο.Τ. 908), όπως φαίνεται στο συνημμένο σχέδιο.

Το θέμα εξετάστηκε από την Επιτροπή Κυκλοφοριακού στις 08/04/2011. Παρόντες ήταν οι κ.κ. 1) Αθανάσιος ΜΗΤΣΙΟΣ, 2) Δέσποινα ΜΑΝΤΖΑΡΗ, 3) Κλεάνθης ΛΕΤΣΙΟΣ, 4) Σεραφείμ ΚΑΦΕΤΖΗΣ και 5) Αποστόλης ΒΟΥΒΟΥΣΑΣ. Τα μέλη της επιτροπής συμφώνησαν ομόφωνα με τα παραπάνω.

Η ΣΥΝΤΑΞΑΣΑ

Σταματία ΜΑΓΛΑΡΑ


Η ΠΡΟΪΣΤΑΜΕΝΗ  
ΚΥΚΛΟΦΟΡΙΑΚΩΝ ΡΥΘΜΙΣΕΩΝ

Φωτεινή Μαρία ΜΗΤΣΙΟΥ


ΘΕΩΡΗΘΗΚΕ  
Η ΔΙΕΥΘΥΝΤΡΙΑ  
ΤΕΧΝΙΚΩΝ ΥΠΗΡΕΣΙΩΝ

Ασημίνα ΑΪΒΑΛΙΩΤΟΥ

Σελίδα 4 από 32

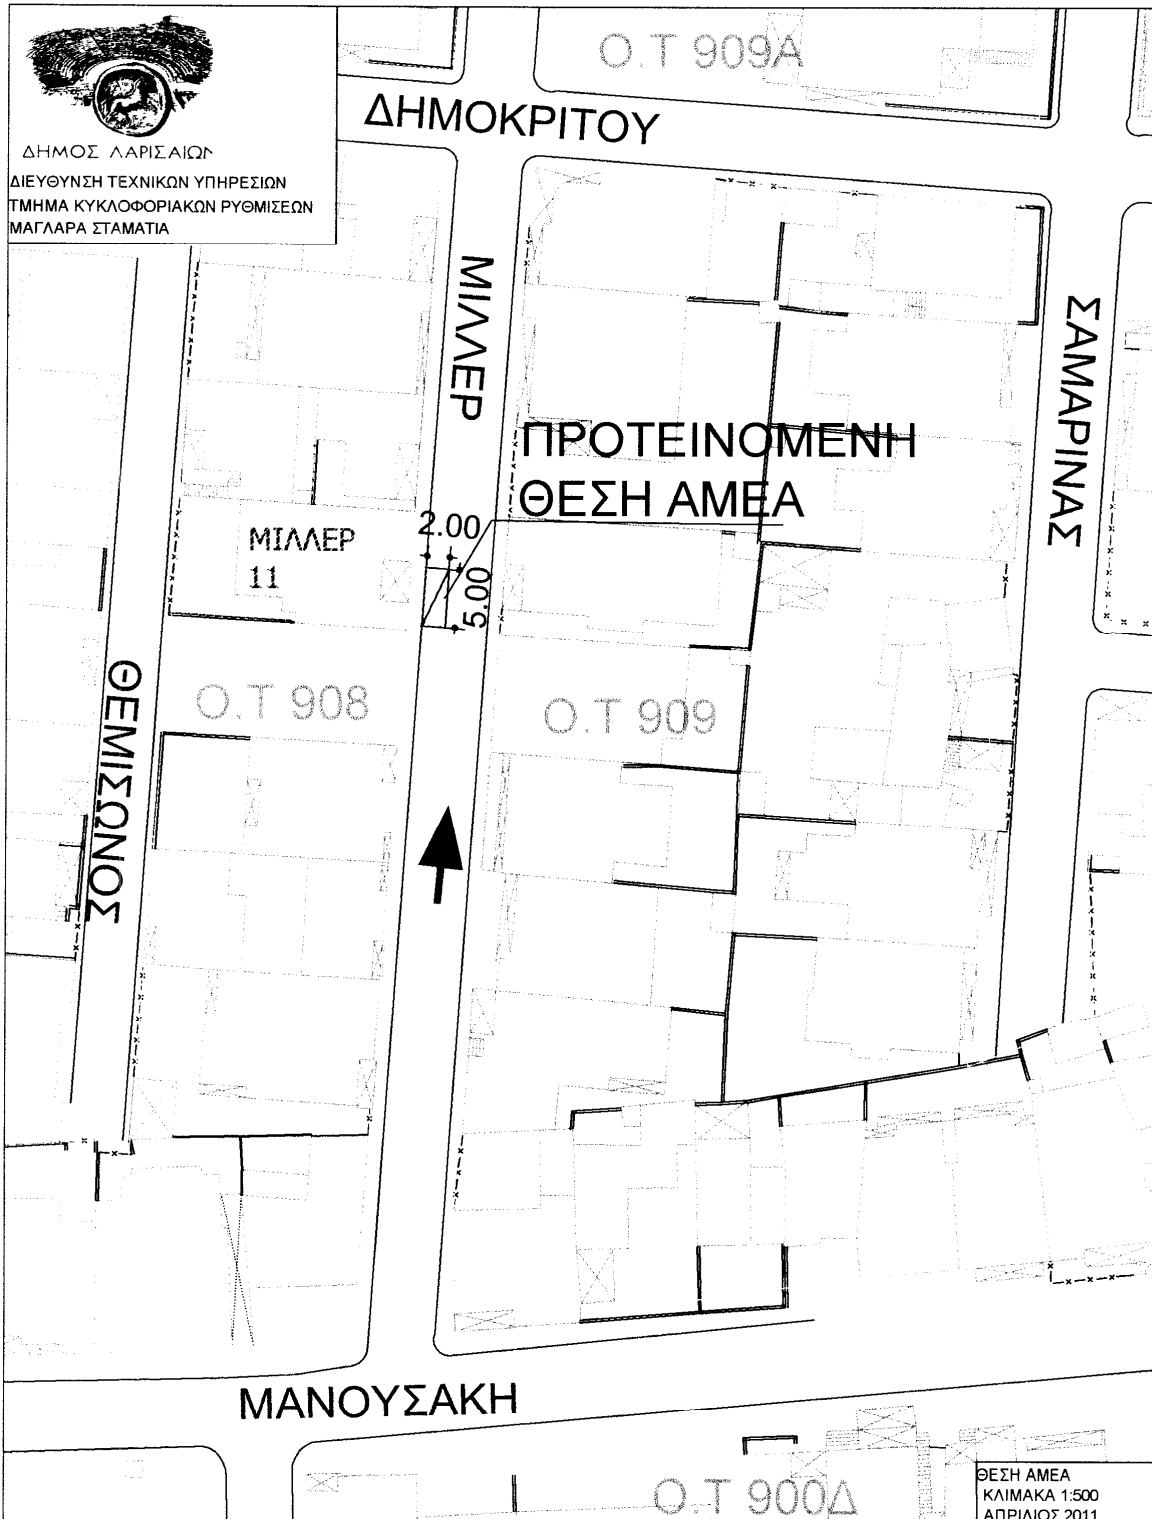

ΕΛΛΗΝΙΚΗ ΔΗΜΟΚΡΑΤΙΑ

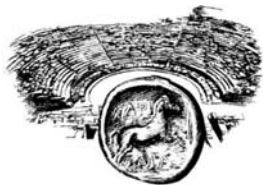

ΔΗΜΟΣ ΛΑΡΙΣΑΙΩΝ

MUNICIPALITY OF LARISSA

ΔΙΕΥΘΥΝΣΗ ΤΕΧΝΙΚΩΝ ΥΠΗΡΕΣΙΩΝ

ΤΜΗΜΑ ΚΥΚΛΟΦΟΡΙΑΚΩΝ ΡΥΘΜΙΣΕΩΝ

ΔΙΕΥΘΥΝΣΗ: Ίωνος ΔΡΑΓΟΥΜΗ 1, Τ.Κ. : 412 22

ΠΛΗΡΟΦΟΡΙΕΣ: Σταματία ΜΑΓΛΑΡΑ

ΤΗΛ. : 2413 – 500275

FAX : 2410 – 251339

e-mail : [kyklof@larissa-dimos.gr](mailto:kyklof@larissa-dimos.gr)


## ΜΕΛΕΤΗ ΡΥΘΜΙΣΗΣ ΣΤΑΘΜΕΥΣΗΣ

(2)

**«ΠΑΡΑΧΩΡΗΣΗ ΜΙΑΣ (1) ΘΕΣΗΣ ΣΤΑΘΜΕΥΣΗΣ ΓΙΑ ΑΜΕΑ, ΣΤΗΝ ΟΔΟ ΠΑΠΑΝΑΣΤΑΣΙΟΥ ( Ο.Τ. 787) ΓΙΑ ΤΟ ΟΧΗΜΑ ΜΕ ΣΤΟΙΧΕΙΑ ΚΗΑ 6252.»**

ΔΗΜΟΣ ΛΑΡΙΣΑΙΩΝ  
MUNICIPALITY OF LARISSA

ΛΑΡΙΣΑ, ΑΠΡΙΛΙΟΣ 2011

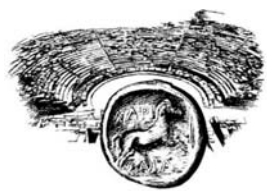ΔΗΜΟΣ ΛΑΡΙΣΑΙΩΝ  
MUNICIPALITY OF LARISSA

ΔΙΕΥΘΥΝΣΗ ΤΕΧΝΙΚΩΝ ΥΠΗΡΕΣΙΩΝ  
ΤΜΗΜΑ ΚΥΚΛΟΦΟΡΙΑΚΩΝ ΡΥΘΜΙΣΕΩΝ  
ΔΙΕΥΘΥΝΣΗ: Ίωνος ΔΡΑΓΟΥΜΗ 1 , Τ.Κ. : 412 22  
ΠΛΗΡΟΦΟΡΙΕΣ: Σταματία ΜΑΓΛΑΡΑ  
ΤΗΛ. : 2413 – 500275  
FAX : 2410 – 251339  
e-mail : [kyklof@larissa-dimos.gr](mailto:kyklof@larissa-dimos.gr)

### ΤΕΧΝΙΚΗ ΠΕΡΙΓΡΑΦΗ

Μετά από αυτοψία της υπηρεσίας μας και έλεγχο των τοπικών συνθηκών στάθμευσης στην οδό ΠΑΠΑΝΑΣΤΑΣΙΟΥ διαπιστώσαμε ότι λόγω της αυξημένης ζήτησης για στάθμευση, είναι δύσκολο στον κ. Δημοσθένη ΑΘΑΝΑΣΙΟΥ άτομο με κινητική αναπηρία, να σταθμεύσει το όχημά του πλησίον της οικίας του. Η οδός ΠΑΠΑΝΑΣΤΑΣΙΟΥ είναι μονόδρομος, με κίνηση από την οδό ΗΡΩΩΝ ΠΟΛΥΤΕΧΝΕΙΟΥ προς την οδό ΚΥΠΡΟΥ, στην οποία επιτρέπεται η στάση και η στάθμευση οχημάτων στην αριστερή πλευρά κατά την κίνηση των οχημάτων, σύμφωνα με την Απόφαση της Αστυνομικής Διεύθυνσης Λάρισας 2517/1/18-γ.

Για τους παραπάνω λόγους προτείνεται να παραχωρηθεί μια (1) θέση στάθμευσης για ΑΜΕΑ στον κ. Δημοσθένη ΑΘΑΝΑΣΙΟΥ για το όχημα του με στοιχεία ΚΗΑ 6252 στο Ο.Τ. 787, απέναντι από την οικία του, που βρίσκεται την οδό ΠΑΠΑΝΑΣΤΑΣΙΟΥ 109, όπως φαίνεται στο συνημμένο σχέδιο.

Το θέμα εξετάστηκε από την Επιτροπή Κυκλοφοριακού στις 08/04/2011. Παρόντες ήταν οι κ.κ. 1) Αθανάσιος ΜΗΤΣΙΟΣ, 2) Δέσποινα ΜΑΝΤΖΑΡΗ, 3) Κλεάνθης ΛΕΤΣΙΟΣ, 4) Σεραφείμ ΚΑΦΕΤΖΗΣ και 5) Αποστόλης ΒΟΥΒΟΥΣΑΣ. Τα μέλη της επιτροπής συμφώνησαν ομόφωνα με τα παραπάνω.

Η ΣΥΝΤΑΞΑΣΑ


Σταματία ΜΑΓΛΑΡΑ

Η ΠΡΟΪΣΤΑΜΕΝΗ  
ΚΥΚΛΟΦΟΡΙΑΚΩΝ ΡΥΘΜΙΣΕΩΝ


Φωτεινή Μαρία ΜΗΤΣΙΟΥ

ΘΕΩΡΗΘΗΚΕ  
Η ΔΙΕΥΘΥΝΤΡΙΑ  
ΤΕΧΝΙΚΩΝ ΥΠΗΡΕΣΙΩΝ

Ασημίνα ΑΪΒΑΛΙΩΤΟΥ

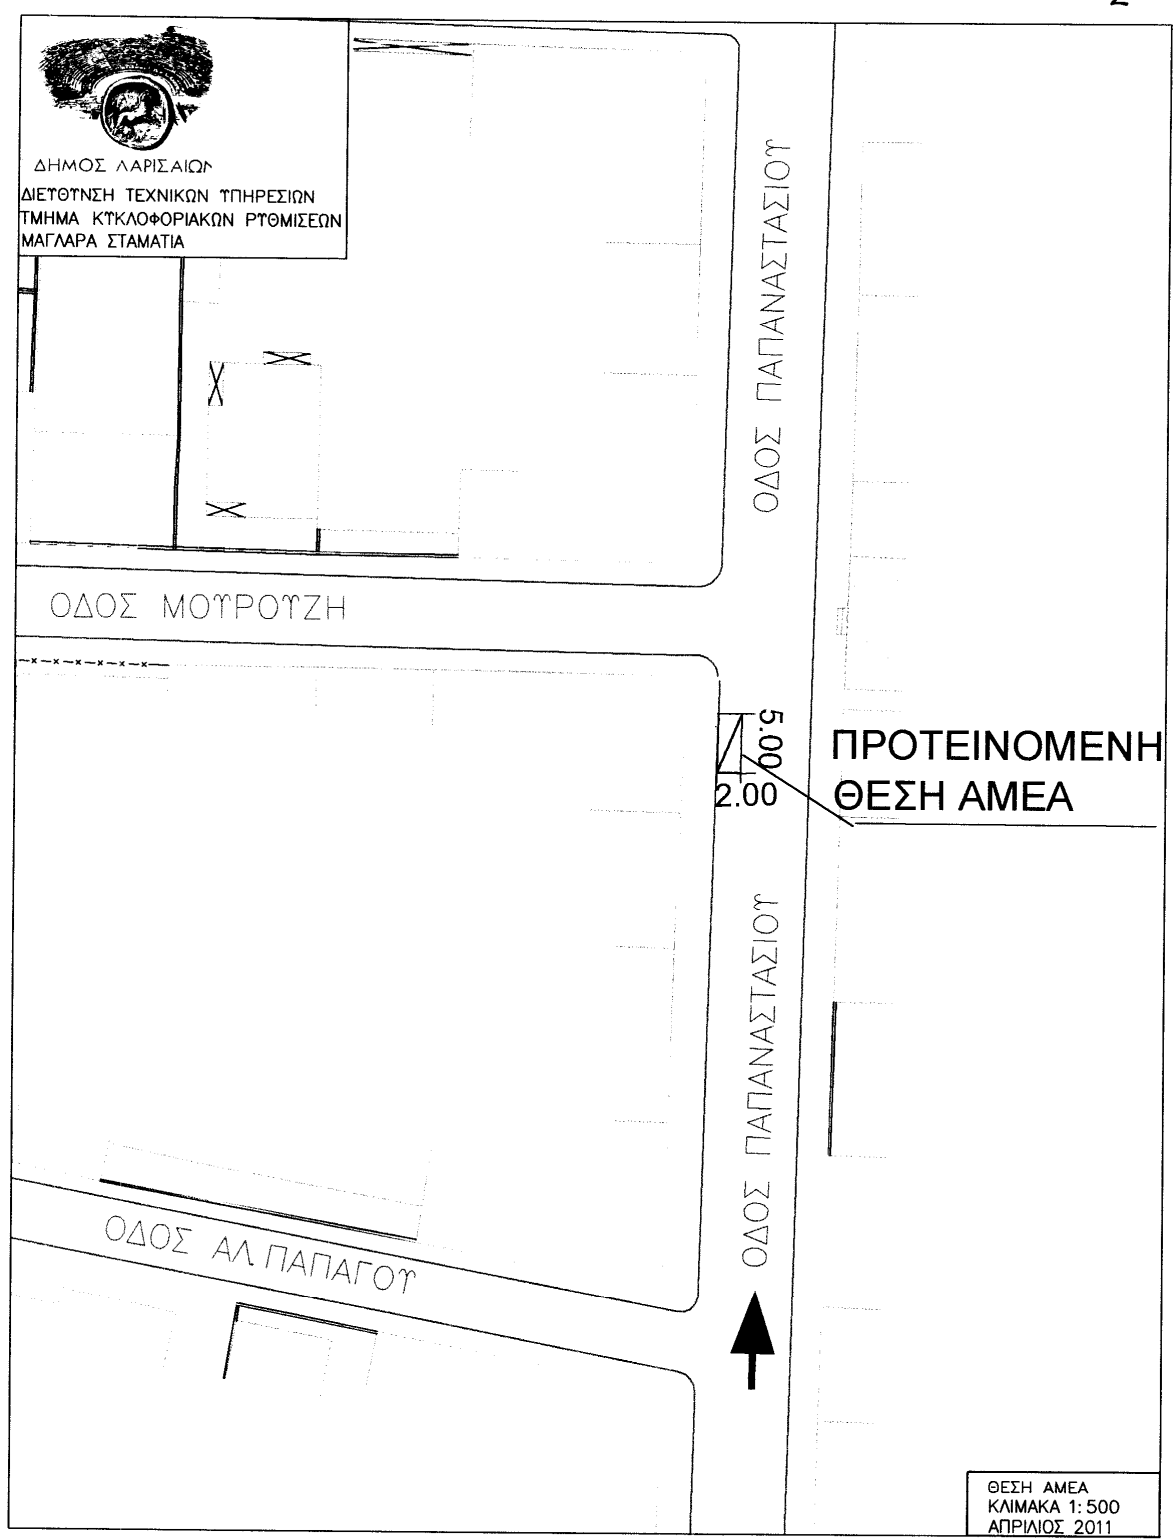

ΕΛΛΗΝΙΚΗ ΔΗΜΟΚΡΑΤΙΑ

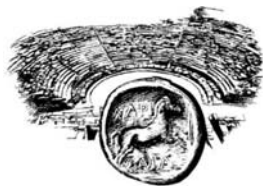

ΔΗΜΟΣ ΛΑΡΙΣΑΙΩΝ  
MUNICIPALITY OF LARISSA

ΔΙΕΥΘΥΝΣΗ ΤΕΧΝΙΚΩΝ ΥΠΗΡΕΣΙΩΝ

ΤΜΗΜΑ ΚΥΚΛΟΦΟΡΙΑΚΩΝ ΡΥΘΜΙΣΕΩΝ

ΔΙΕΥΘΥΝΣΗ: Ίωνος ΔΡΑΓΟΥΜΗ 1, Τ.Κ. : 412 22

ΠΛΗΡΟΦΟΡΙΕΣ: Σταματία ΜΑΓΛΑΡΑ

ΤΗΛ. : 2413 – 500275

FAX : 2410 – 251339

e-mail : kyklof@larissa-dimos.gr


## ΜΕΛΕΤΗ ΡΥΘΜΙΣΗΣ ΣΤΑΘΜΕΥΣΗΣ

(3)

**«ΠΑΡΑΧΩΡΗΣΗ ΜΙΑΣ (1) ΘΕΣΗΣ ΣΤΑΘΜΕΥΣΗΣ ΓΙΑ ΑΜΕΑ, ΣΤΗΝ ΟΔΟ ΜΑΝΔΗΛΑΡΑ  
36 ( Ο.Τ. 811Β) ΓΙΑ ΤΟ ΟΧΗΜΑ ΜΕ ΣΤΟΙΧΕΙΑ ΡΙΚ 2326.»**

ΔΗΜΟΣ ΛΑΡΙΣΑΙΩΝ  
MUNICIPALITY OF LARISSA

ΛΑΡΙΣΑ, ΑΠΡΙΛΙΟΣ 2011

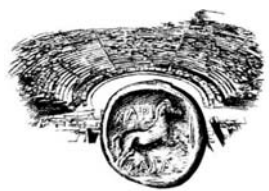ΔΗΜΟΣ ΛΑΡΙΣΣΑΙΩΝ  
MUNICIPALITY OF LARISSA

ΔΙΕΥΘΥΝΣΗ ΤΕΧΝΙΚΩΝ ΥΠΗΡΕΣΙΩΝ  
ΤΜΗΜΑ ΚΥΚΛΟΦΟΡΙΑΚΩΝ ΡΥΘΜΙΣΕΩΝ  
ΔΙΕΥΘΥΝΣΗ: Ίωνος ΔΡΑΓΟΥΜΗ 1, Τ.Κ. : 412 22  
ΠΛΗΡΟΦΟΡΙΕΣ: Σταματία ΜΑΓΛΑΡΑ  
ΤΗΛ. : 2413 – 500275  
FAX : 2410 – 251339  
e-mail : [kyklof@larissa-dimos.gr](mailto:kyklof@larissa-dimos.gr)

### ΤΕΧΝΙΚΗ ΠΕΡΙΓΡΑΦΗ

Μετά από αυτοψία της υπηρεσίας μας και έλεγχο των τοπικών συνθηκών στάθμευσης στην οδό ΜΑΝΔΗΛΑΡΑ διαπιστώσαμε ότι λόγω της αυξημένης ζήτησης για στάθμευση, είναι δύσκολο στην κα. Αγγελική ΠΑΠΑΚΩΝΣΤΑΝΤΙΝΟΥ, της οποίας ο γιος έχει κινητική αναπηρία, να σταθμεύσει το όχημά της πλησίον της οικίας της. Η οδός ΜΑΝΔΗΛΑΡΑ είναι μονόδρομος, με κίνηση από την οδό ΠΑΝΑΓΟΥΛΗ προς την οδό Μ. ΑΛΕΞΑΝΔΡΟΥ, στην οποία επιτρέπεται η στάση και η στάθμευση οχημάτων στην αριστερή πλευρά της οδού κατά την κίνηση των οχημάτων.

Για τους παραπάνω λόγους προτείνεται να παραχωρηθεί μια (1) θέση στάθμευσης για ΑΜΕΑ, στην κα. Αγγελική ΠΑΠΑΚΩΝΣΤΑΝΤΙΝΟΥ, για το όχημα της με στοιχεία ΡΙΚ 2326, μπροστά στην οικία της που βρίσκεται στην οδό ΜΑΝΔΗΛΑΡΑ 36 (Ο.Τ. 811Β), όπως φαίνεται στο συνημμένο σχέδιο.

Το θέμα εξετάστηκε από την Επιτροπή Κυκλοφοριακού στις 08/04/2011. Παρόντες ήταν οι κ.κ. 1) Αθανάσιος ΜΗΤΣΙΟΣ, 2) Δέσποινα ΜΑΝΤΖΑΡΗ, 3) Κλεάνθης ΛΕΤΣΙΟΣ, 4) Σεραφείμ ΚΑΦΕΤΖΗΣ και 5) Αποστόλης ΒΟΥΒΟΥΣΑΣ. Τα μέλη της επιτροπής συμφώνησαν ομόφωνα με τα παραπάνω.

Η ΣΥΝΤΑΞΑΣΑ


Σταματία ΜΑΓΛΑΡΑ

Η ΠΡΟΪΣΤΑΜΕΝΗ  
ΚΥΚΛΟΦΟΡΙΑΚΩΝ ΡΥΘΜΙΣΕΩΝ


Φωτεινή Μαρία ΜΗΤΣΙΟΥ

ΘΕΩΡΗΘΗΚΕ  
Η ΔΙΕΥΘΥΝΤΡΙΑ  
ΤΕΧΝΙΚΩΝ ΥΠΗΡΕΣΙΩΝ

Ασημίνα ΑΪΒΑΛΙΩΤΟΥ

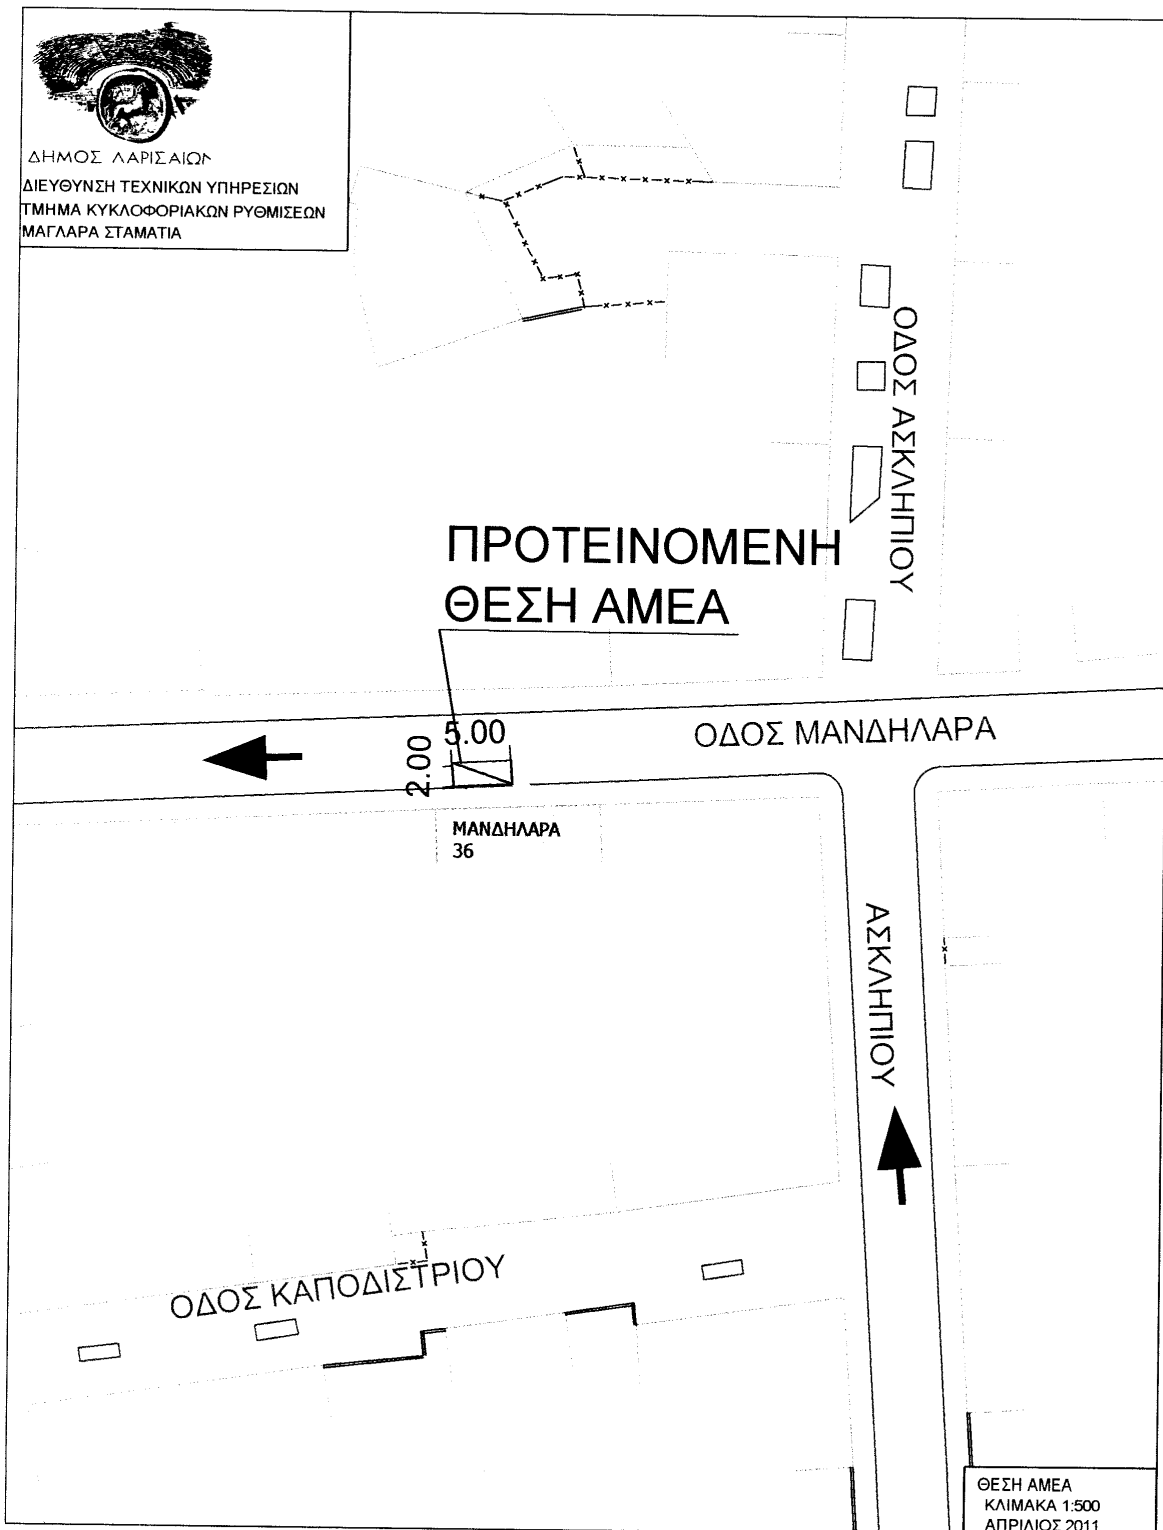

ΕΛΛΗΝΙΚΗ ΔΗΜΟΚΡΑΤΙΑ

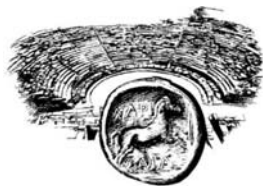

ΔΗΜΟΣ ΛΑΡΙΣΑΙΩΝ  
MUNICIPALITY OF LARISSA

ΔΙΕΥΘΥΝΣΗ ΤΕΧΝΙΚΩΝ ΥΠΗΡΕΣΙΩΝ

ΤΜΗΜΑ ΚΥΚΛΟΦΟΡΙΑΚΩΝ ΡΥΘΜΙΣΕΩΝ

ΔΙΕΥΘΥΝΣΗ: Ίωνος ΔΡΑΓΟΥΜΗ 1, Τ.Κ. : 412 22

ΠΛΗΡΟΦΟΡΙΕΣ: Σταματία ΜΑΓΛΑΡΑ

ΤΗΛ. : 2413 – 500275

FAX : 2410 – 251339

e-mail : kyklof@larissa-dimos.gr



ΜΕΛΕΤΗ ΡΥΘΜΙΣΗΣ ΣΤΑΘΜΕΥΣΗΣ

(4)

«ΠΑΡΑΧΩΡΗΣΗ ΜΙΑΣ (1) ΘΕΣΗΣ ΣΤΑΘΜΕΥΣΗΣ ΓΙΑ ΑΜΕΑ, ΣΤΗΝ ΟΔΟ  
ΚΑΤΙΝΑΣ ΠΑΞΙΝΟΥ ( Ο.Τ. Γ1747) ΓΙΑ ΤΟ ΟΧΗΜΑ ΜΕ ΣΤΟΙΧΕΙΑ ΡΡΑ 4612.»

ΔΗΜΟΣ ΛΑΡΙΣΑΙΩΝ  
MUNICIPALITY OF LARISSA

ΛΑΡΙΣΣΑ, ΑΠΡΙΛΙΟΣ 2011



ΔΗΜΟΣ ΛΑΡΙΣΣΑΙΩΝ  
MUNICIPALITY OF LARISSA

ΔΙΕΥΘΥΝΣΗ ΤΕΧΝΙΚΩΝ ΥΠΗΡΕΣΙΩΝ  
ΤΜΗΜΑ ΚΥΚΛΟΦΟΡΙΑΚΩΝ ΡΥΘΜΙΣΕΩΝ  
ΔΙΕΥΘΥΝΣΗ: Ίωνος ΔΡΑΓΟΥΜΗ 1 , Τ.Κ. : 412 22  
ΠΛΗΡΟΦΟΡΙΕΣ: Σταματία ΜΑΓΛΑΡΑ  
ΤΗΛ. : 2413 – 500275  
FAX : 2410 – 251339  
e-mail : kyklof@larissa-dimos.gr

### ΤΕΧΝΙΚΗ ΠΕΡΙΓΡΑΦΗ

Μετά από αυτοψία της υπηρεσίας μας και έλεγχο των τοπικών συνθηκών στάθμευσης στην οδό ΚΑΤΙΝΑΣ ΠΑΞΙΝΟΥ διαπιστώσαμε ότι λόγω της αυξημένης ζήτησης για στάθμευση, είναι δύσκολο στον κο. Δημήτριο ΡΙΖΟΥΛΗ, άτομο με κινητική αναπηρία, να σταθμεύσει το όχημά του πλησίον της οικίας του. Η οδός ΚΑΤΙΝΑΣ ΠΑΞΙΝΟΥ είναι οδός διπλής κυκλοφορίας, στην οποία επιτρέπεται η στάση και η στάθμευση οχημάτων.

Για τους παραπάνω λόγους προτείνεται να παραχωρηθεί μια (1) θέση στάθμευσης για ΑΜΕΑ, στον κο Δημήτριο Ριζούλη, για το όχημα του με στοιχεία ΡΡΑ 4612 στο Ο.Τ.Γ1747, απέναντι από την οικία του που βρίσκεται στην οδό ΚΑΤΙΝΑΣ ΠΑΞΙΝΟΥ 3, όπως φαίνεται στο συνημμένο σχέδιο.

Το θέμα εξετάστηκε από την Επιτροπή Κυκλοφοριακού στις 08/04/2011. Παρόντες ήταν οι κ.κ. 1) Αθανάσιος ΜΗΤΣΙΟΣ, 2) Δέσποινα ΜΑΝΤΖΑΡΗ, 3) Κλεάνθης ΛΕΤΣΙΟΣ, 4) Σεραφείμ ΚΑΦΕΤΖΗΣ και 5) Αποστόλης ΒΟΥΒΟΥΣΑΣ. Τα μέλη της επιτροπής συμφώνησαν ομόφωνα με τα παραπάνω.

Η ΣΥΝΤΑΞΑΣΑ


Σταματία ΜΑΓΛΑΡΑ

Η ΠΡΟΪΣΤΑΜΕΝΗ  
ΚΥΚΛΟΦΟΡΙΑΚΩΝ ΡΥΘΜΙΣΕΩΝ

Φωτεινή Μαρία ΜΗΤΣΙΟΥ

ΘΕΩΡΗΘΗΚΕ  
Η ΔΙΕΥΘΥΝΤΡΙΑ  
ΤΕΧΝΙΚΩΝ ΥΠΗΡΕΣΙΩΝ

Σελίδα 13 από 37  
Ασπίδα ΑΙΒΑΛΙΩΤΟΥ

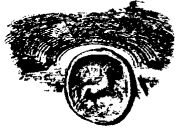


ΔΗΜΟΣ ΛΑΡΙΣΑΙΩΝ  
ΔΙΕΥΘΥΝΣΗ ΤΕΧΝΙΚΩΝ ΥΠΗΡΕΣΙΩΝ  
ΤΜΗΜΑ ΚΥΚΛΟΦΟΡΙΑΚΩΝ ΡΥΘΜΙΣΕΩΝ  
ΜΑΓΛΑΡΑ ΣΤΑΜΑΤΙΑ

Γ1746 Κ.Χ.

Ο.Τ. 292B

**ΠΡΟΤΕΙΝΟΜΕΝΗ  
ΘΕΣΗ ΑΜΕΑ**

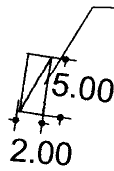

Ο.Τ. Γ1747

Ο.Τ. 291

**ΠΑΞΙΝΟΥ Κ**


Ο.Τ. Γ1750α Κ.Χ.

Ο.Τ. Γ1750

Ο.Τ. 243Α

ΘΕΣΗ ΑΜΕΑ  
ΚΛΙΜΑΚΑ 1:500  
ΑΠΡΙΛΙΟΣ 2011

ΕΛΛΗΝΙΚΗ ΔΗΜΟΚΡΑΤΙΑ

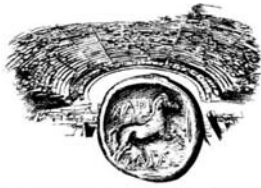

ΔΗΜΟΣ ΛΑΡΙΣΑΙΩΝ  
MUNICIPALITY OF LARISSA

ΔΙΕΥΘΥΝΣΗ ΤΕΧΝΙΚΩΝ ΥΠΗΡΕΣΙΩΝ

ΤΜΗΜΑ ΚΥΚΛΟΦΟΡΙΑΚΩΝ ΡΥΘΜΙΣΕΩΝ

ΔΙΕΥΘΥΝΣΗ: Ίωνος ΔΡΑΓΟΥΜΗ 1, Τ.Κ. : 412 22

ΠΛΗΡΟΦΟΡΙΕΣ: Σταματία ΜΑΓΛΑΡΑ

ΤΗΛ. : 2413 – 500275

FAX : 2410 – 251339

e-mail : kyklof@larissa-dimos.gr


## ΜΕΛΕΤΗ ΡΥΘΜΙΣΗΣ ΣΤΑΘΜΕΥΣΗΣ

(5)

**«ΠΑΡΑΧΩΡΗΣΗ ΔΥΟ (2) ΘΕΣΕΩΝ ΣΤΑΘΜΕΥΣΗΣ ΓΙΑ ΑΜΕΑ ΣΤΗΝ ΟΔΟ  
ΕΡΜΟΓΕΝΟΥΣ, ( Ο.Τ. 919)»**

ΔΗΜΟΣ ΛΑΡΙΣΑΙΩΝ  
MUNICIPALITY OF LARISSA

ΛΑΡΙΣΑ, ΑΠΡΙΛΙΟΣ 2011

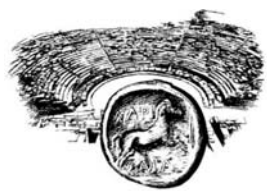

ΔΗΜΟΣ ΛΑΡΙΣΣΑΙΩΝ  
MUNICIPALITY OF LARISSA

ΔΙΕΥΘΥΝΣΗ ΤΕΧΝΙΚΩΝ ΥΠΗΡΕΣΙΩΝ  
ΤΜΗΜΑ ΚΥΚΛΟΦΟΡΙΑΚΩΝ ΡΥΘΜΙΣΕΩΝ  
ΔΙΕΥΘΥΝΣΗ: Ίωνος ΔΡΑΓΟΥΜΗ 1, Τ.Κ. : 412 22  
ΠΛΗΡΟΦΟΡΙΕΣ: Σταματία ΜΑΓΛΑΡΑ  
ΤΗΛ. : 2413 – 500275  
FAX : 2410 – 251339  
e-mail : [kyklof@larissa-dimos.gr](mailto:kyklof@larissa-dimos.gr)

### ΤΕΧΝΙΚΗ ΠΕΡΙΓΡΑΦΗ

Μετά από αυτοψία της υπηρεσίας μας και έλεγχο των τοπικών συνθηκών στάθμευσης στον χώρο γύρω από το κτίριο του ΟΑΕΔ, διαπιστώσαμε ότι λόγω της αυξημένης ζήτησης σε στάθμευση στην οδό ΕΡΜΟΓΕΝΟΥΣ, είναι δύσκολο σε άτομα με αναπηρία να σταθμεύουν τα οχήματά τους πλησίον του κτιρίου του ΟΑΕΔ. Η οδός ΕΡΜΟΓΕΝΟΥΣ είναι διπλής κυκλοφορίας και επιτρέπεται σε αυτήν η στάση και η στάθμευση οχημάτων.

Για τους παραπάνω λόγους προτείνεται να παραχωρηθούν δύο (2) θέσεις στάθμευσης για ΑΜΕΑ, στην οδό ΕΡΜΟΓΕΝΟΥΣ ( Ο.Τ. 919), πλησίον της εισόδου του κτιρίου ΟΑΕΔ, όπως φαίνεται στο συνημμένο σχέδιο.

Το θέμα εξετάστηκε από την Επιτροπή Κυκλοφοριακού στις 08/04/2011. Παρόντες ήταν οι κ.κ. 1) Αθανάσιος ΜΗΤΣΙΟΣ, 2) Δέσποινα ΜΑΝΤΖΑΡΗ, 3) Κλεάνθης ΛΕΤΣΙΟΣ, 4) Σεραφείμ ΚΑΦΕΤΖΗΣ και 5) Αποστόλης ΒΟΥΒΟΥΣΑΣ. Τα μέλη της επιτροπής συμφώνησαν ομόφωνα με τα παραπάνω.

Η ΣΥΝΤΑΞΑΣΑ

Σταματία ΜΑΓΛΑΡΑ

Η ΠΡΟΪΣΤΑΜΕΝΗ  
ΚΥΚΛΟΦΟΡΙΑΚΩΝ ΡΥΘΜΙΣΕΩΝ

Φωτεινή Μαρία ΜΗΤΣΙΟΥ


ΘΕΩΡΗΘΗΚΕ  
Η ΔΙΕΥΘΥΝΤΡΙΑ  
ΤΕΧΝΙΚΩΝ ΥΠΗΡΕΣΙΩΝ

Ασημίνα ΑΪΒΑΛΙΩΤΟΥ


Σελίδα 16 από 32



ΔΗΜΟΣ ΛΑΡΙΣΑΙΩΝ  
ΔΙΕΥΘΥΝΣΗ ΤΕΧΝΙΚΩΝ ΥΠΗΡΕΣΙΩΝ  
ΤΜΗΜΑ ΚΥΚΛΟΦΟΡΙΑΚΩΝ ΡΥΘΜΙΣΕΩΝ  
ΜΑΓΛΑΡΑ ΣΤΑΜΑΤΙΑ

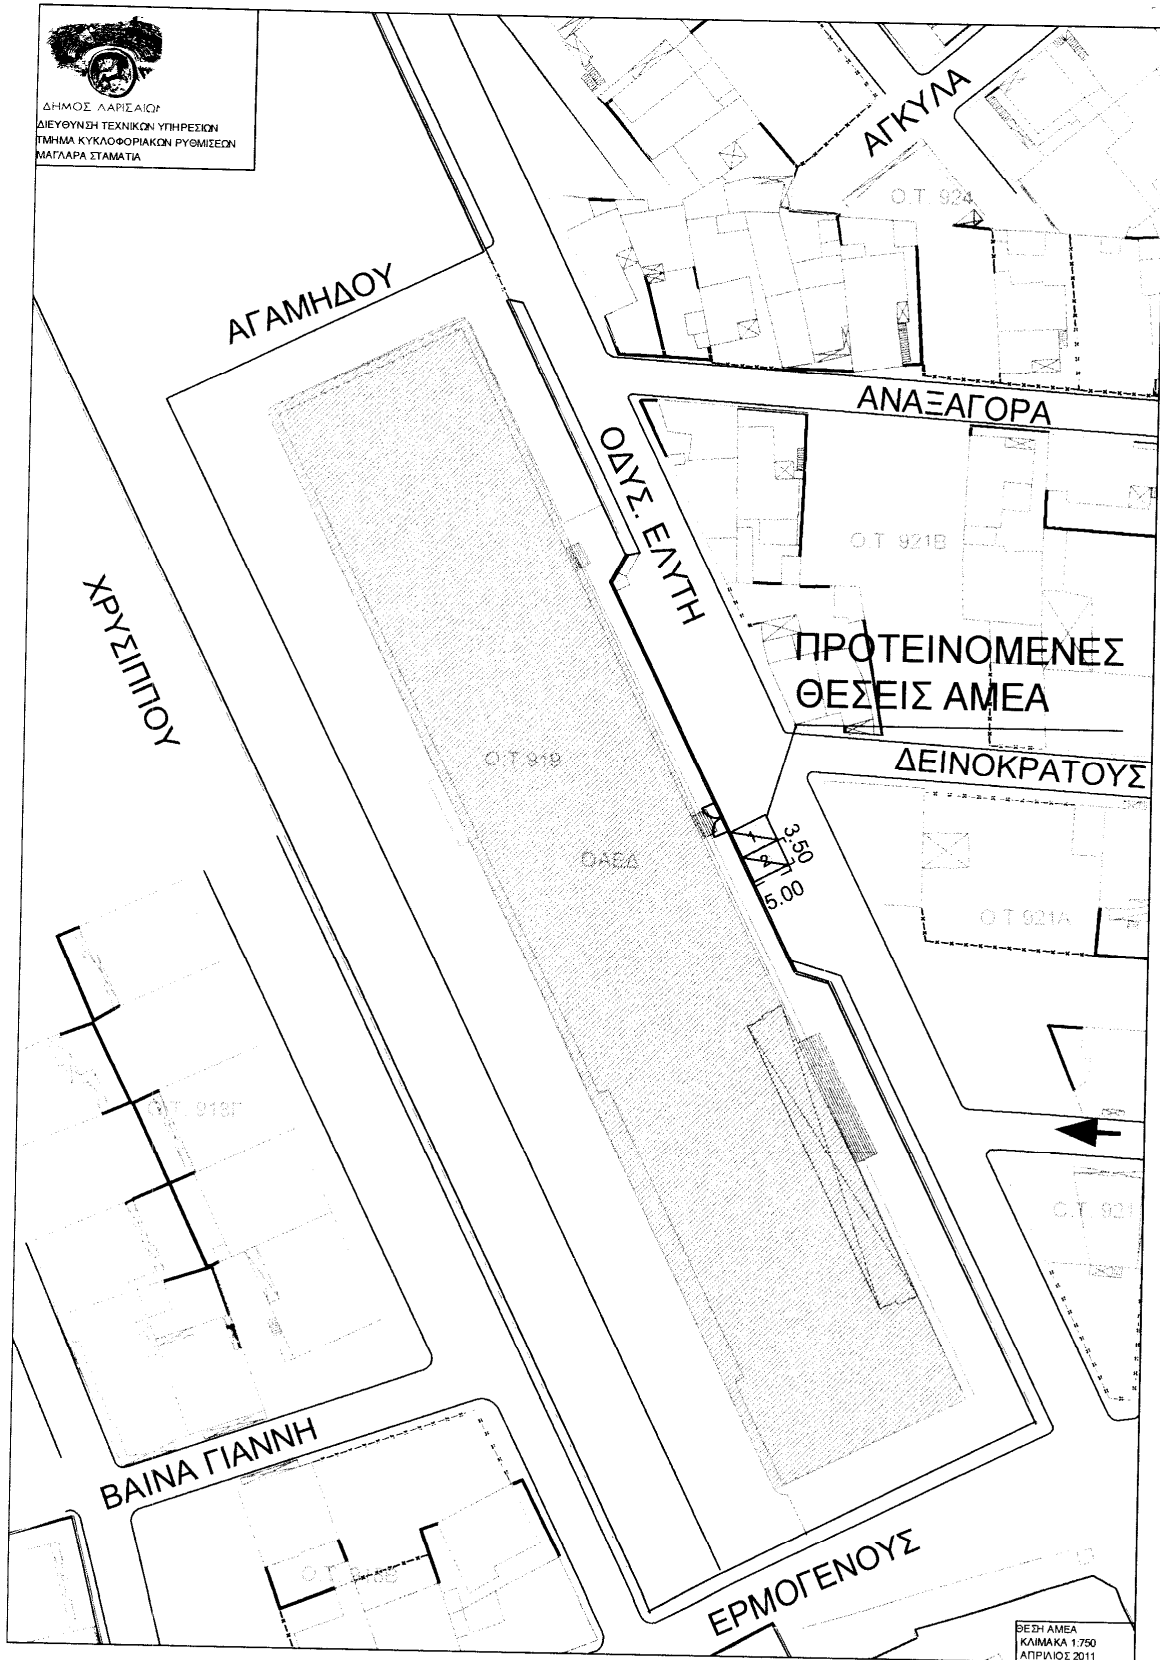

ΕΛΛΗΝΙΚΗ ΔΗΜΟΚΡΑΤΙΑ

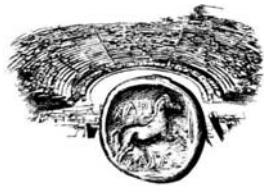

ΔΗΜΟΣ ΛΑΡΙΣΑΙΩΝ  
MUNICIPALITY OF LARISSA

ΔΙΕΥΘΥΝΣΗ ΤΕΧΝΙΚΩΝ ΥΠΗΡΕΣΙΩΝ  
ΤΜΗΜΑ ΚΥΚΛΟΦΟΡΙΑΚΩΝ ΡΥΘΜΙΣΕΩΝ  
ΔΙΕΥΘΥΝΣΗ: Ίωνος ΔΡΑΓΟΥΜΗ 1 , Τ.Κ. : 412 22  
ΠΛΗΡΟΦΟΡΙΕΣ: Σταματία ΜΑΓΛΑΡΑ  
ΤΗΛ. : 2413 – 500275  
FAX : 2410 – 251339  
e-mail : [kyklof@larissa-dimos.gr](mailto:kyklof@larissa-dimos.gr)


## ΜΕΛΕΤΗ ΡΥΘΜΙΣΗΣ ΣΤΑΘΜΕΥΣΗΣ

(6)

**«ΠΑΡΑΧΩΡΗΣΗ ΜΙΑΣ (1) ΘΕΣΗΣ ΣΤΑΘΜΕΥΣΗΣ ΓΙΑ ΤΗΝ ΓΕΝΙΚΗ  
ΕΝΩΣΗ ΑΝΑΠΗΡΩΝ ΚΑΙ ΘΥΜΑΤΩΝ ΠΟΛΕΜΟΥ ΛΑΡΙΣΗΣ ΚΑΙ  
ΠΕΡΙΧΩΡΩΝ ΣΤΗΝ ΟΔΟ ΠΕΡΡΑΙΒΟΥ 3 (Ο.Τ. 814Α).»**

ΔΗΜΟΣ ΛΑΡΙΣΑΙΩΝ  
MUNICIPALITY OF LARISSA

ΛΑΡΙΣΑ, ΑΠΡΙΛΙΟΣ 2011

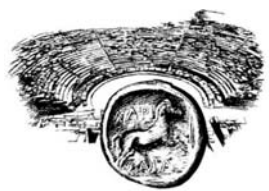

ΔΗΜΟΣ ΛΑΡΙΣΑΙΩΝ  
MUNICIPALITY OF LARISSA

ΔΙΕΥΘΥΝΣΗ ΤΕΧΝΙΚΩΝ ΥΠΗΡΕΣΙΩΝ  
ΤΜΗΜΑ ΚΥΚΛΟΦΟΡΙΑΚΩΝ ΡΥΘΜΙΣΕΩΝ  
ΔΙΕΥΘΥΝΣΗ: Ίωνος ΔΡΑΓΟΥΜΗ 1 , Τ.Κ. : 412 22  
ΠΛΗΡΟΦΟΡΙΕΣ: Σταματία ΜΑΓΛΑΡΑ  
ΤΗΛ. : 2413 – 500275  
FAX : 2410 – 251339  
e-mail : [kyklof@larissa-dimos.gr](mailto:kyklof@larissa-dimos.gr)

### ΤΕΧΝΙΚΗ ΠΕΡΙΓΡΑΦΗ

Μετά από αυτοψία της υπηρεσίας μας και έλεγχο των τοπικών συνθηκών στάθμευσης στην οδό ΠΕΡΡΑΙΒΟΥ διαπιστώσαμε ότι λόγω της αυξημένης ζήτησης σε στάθμευση, είναι δύσκολο να εξυπηρετηθούν τα μέλη της ΓΕΝΙΚΗΣ ΕΝΩΣΗΣ ΑΝΑΠΗΡΩΝ ΚΑΙ ΘΥΜΑΤΩΝ ΠΟΛΕΜΟΥ ΛΑΡΙΣΗΣ ΚΑΙ ΠΕΡΙΧΩΡΩΝ. Η οδός ΠΕΡΡΑΙΒΟΥ είναι διπλής κυκλοφορίας, και επιτρέπεται σε αυτή η στάση και η στάθμευση οχημάτων.

Για τους παραπάνω λόγους προτείνεται να παραχωρηθεί μια (1) θέση στάθμευσης, στην οδό ΠΕΡΡΑΙΒΟΥ 3, (Ο.Τ 814Α), μπροστά στα γραφεία της ΓΕΝΙΚΗΣ ΕΝΩΣΗΣ ΑΝΑΠΗΡΩΝ ΚΑΙ ΘΥΜΑΤΩΝ ΠΟΛΕΜΟΥ ΛΑΡΙΣΗΣ ΚΑΙ ΠΕΡΙΧΩΡΩΝ μόνο για τις ώρες λειτουργίας της από τις 9:00π.μ έως τις 12:00π.μ, όπως φαίνεται στο συνημμένο σχέδιο.

Το θέμα εξετάστηκε από την Επιτροπή Κυκλοφοριακού στις 8/4/2011. Παρόντες ήταν οι κ.κ. 1) Αθανάσιος ΜΗΤΣΙΟΣ, 2) Δέσποινα ΜΑΝΤΖΑΡΗ, 3) Κλεάνθης ΛΕΤΣΙΟΣ, 4) Σεραφείμ ΚΑΦΕΤΖΗΣ και 5) Αποστόλης ΒΟΥΒΟΥΣΑΣ. Τα μέλη της επιτροπής συμφώνησαν ομόφωνα με τα παραπάνω.

Η ΣΥΝΤΑΞΑΣΑ

Σταματία ΜΑΓΛΑΡΑ

Η ΠΡΟΪΣΤΑΜΕΝΗ  
ΚΥΚΛΟΦΟΡΙΑΚΩΝ ΡΥΘΜΙΣΕΩΝ

Φωτεινή Μαρία ΜΗΤΣΙΟΥ

ΘΕΩΡΗΘΗΚΕ  
Η ΔΙΕΥΘΥΝΤΡΙΑ  
ΤΕΧΝΙΚΩΝ ΥΠΗΡΕΣΙΩΝ

Ασημίνα ΑΪΒΑΛΙΩΤΟΥ  
Σελίδα 19 από 32



ΔΗΜΟΣ ΛΑΡΙΣΑΙΩΝ  
ΔΙΕΥΘΥΝΣΗ ΤΕΧΝΙΚΩΝ ΥΠΗΡΕΣΙΩΝ  
ΤΜΗΜΑ ΚΥΚΛΟΦΟΡΙΑΚΩΝ ΡΥΘΜΙΣΕΩΝ  
ΜΑΓΛΑΡΑ ΣΤΑΜΑΤΙΑ

Ο.Τ 814Γ

ΟΔΟΣ ΑΘΑΝΑΣΙΟΥ ΔΙΑΚΟΥ

Ο.Τ. 814Α

ΟΔΟΣ ΠΕΡΑΙΒΟΥ

**ΠΡΟΤΕΙΝΟΜΕΝΗ  
ΘΕΣΗ ΑΜΕΑ**

5.00  
2.00

ΟΔΟΣ ΔΙΟΓΕΝΟΥΣ

ΟΔΟΣ ΚΟΥΜΟΥΝΔΟΥΡΟΥ

ΘΕΣΗ ΑΜΕΑ  
ΚΛΙΜΑΚΑ 1:500  
ΑΠΡΙΛΙΟΣ 2011

ΕΛΛΗΝΙΚΗ ΔΗΜΟΚΡΑΤΙΑ



ΔΗΜΟΣ ΛΑΡΙΣΑΙΩΝ  
MUNICIPALITY OF LARISSA

ΔΙΕΥΘΥΝΣΗ ΤΕΧΝΙΚΩΝ ΥΠΗΡΕΣΙΩΝ  
ΤΜΗΜΑ ΚΥΚΛΟΦΟΡΙΑΚΩΝ ΡΥΘΜΙΣΕΩΝ  
ΔΙΕΥΘΥΝΣΗ: Ίωνος ΔΡΑΓΟΥΜΗ 1 , Τ.Κ. : 412 22  
ΠΛΗΡΟΦΟΡΙΕΣ: Σταματία ΜΑΓΛΑΡΑ  
ΤΗΛ. : 2413 – 500275  
FAX : 2410 – 251339  
e-mail : [kyklof@larissa-dimos.gr](mailto:kyklof@larissa-dimos.gr)

**ΜΕΛΕΤΗ ΡΥΘΜΙΣΗΣ ΣΤΑΘΜΕΥΣΗΣ**

(7)

**«ΠΑΡΑΧΩΡΗΣΗ ΔΥΟ (2) ΘΕΣΕΩΝ ΣΤΑΘΜΕΥΣΗΣ ΓΙΑ ΑΜΕΑ, ΣΤΗΝ ΟΔΟ  
ΑΓΙΟΥ ΝΙΚΟΛΑΟΥ ( Κ.Χ. 785).»**

ΔΗΜΟΣ ΛΑΡΙΣΑΙΩΝ  
MUNICIPALITY OF LARISSA

ΛΑΡΙΣΑ, ΑΠΡΙΛΙΟΣ 2011



ΔΗΜΟΣ ΛΑΡΙΣΣΑΙΩΝ  
MUNICIPALITY OF LARISSA

ΔΙΕΥΘΥΝΣΗ ΤΕΧΝΙΚΩΝ ΥΠΗΡΕΣΙΩΝ  
ΤΜΗΜΑ ΚΥΚΛΟΦΟΡΙΑΚΩΝ ΡΥΘΜΙΣΕΩΝ  
ΔΙΕΥΘΥΝΣΗ: Ίωνος ΔΡΑΓΟΥΜΗ 1 , Τ.Κ. : 412 22  
ΠΛΗΡΟΦΟΡΙΕΣ: Σταματία ΜΑΓΛΑΡΑ  
ΤΗΛ. : 2413 – 500275  
FAX : 2410 – 251339  
e-mail : [kyklof@larissa-dimos.gr](mailto:kyklof@larissa-dimos.gr)

### ΤΕΧΝΙΚΗ ΠΕΡΙΓΡΑΦΗ

Μετά από αυτοψία της υπηρεσίας μας και έλεγχο των τοπικών συνθηκών στάθμευσης στον χώρο γύρω από τον Ιερό Ναό του Αγίου Νικολάου, διαπιστώσαμε ότι λόγω της αυξημένης ζήτησης σε στάθμευση, είναι δύσκολο σε άτομα με αναπηρία να σταθμεύουν τα οχήματά τους πλησίον του Ιερού Ναού του Αγίου Νικολάου.

Για τους παραπάνω λόγους προτείνεται να παραχωρηθούν δύο (2) θέσεις στάθμευσης για ΑΜΕΑ, στην οδό ΑΓΙΟΥ ΝΙΚΟΛΑΟΥ, (ΚΧ 785), πλησίον του Ιερού Ναού του Αγίου Νικολάου, όπως φαίνεται στο συνημμένο σχέδιο.

Το θέμα εξετάστηκε από την Επιτροπή Κυκλοφοριακού στις 08/04/2011. Παρόντες ήταν οι κ.κ. 1) Αθανάσιος ΜΗΤΣΙΟΣ, 2) Δέσποινα ΜΑΝΤΖΑΡΗ, 3) Κλεάνθης ΛΕΤΣΙΟΣ, 4) Σεραφείμ ΚΑΦΕΤΖΗΣ και 5) Αποστόλης ΒΟΥΒΟΥΣΑΣ. Τα μέλη της επιτροπής συμφώνησαν ομόφωνα με τα παραπάνω.

Η ΣΥΝΤΑΞΑΣΑ

Σταματία ΜΑΓΛΑΡΑ


Η ΠΡΟΪΣΤΑΜΕΝΗ  
ΚΥΚΛΟΦΟΡΙΑΚΩΝ ΡΥΘΜΙΣΕΩΝ

Φωτεινή Μαρία ΜΗΤΣΙΟΥ


ΘΕΩΡΗΘΗΚΕ  
Η ΔΙΕΥΘΥΝΤΡΙΑ  
ΤΕΧΝΙΚΩΝ ΥΠΗΡΕΣΙΩΝ

Ασημίνα ΑΪΒΑΛΙΩΤΟΥ

7

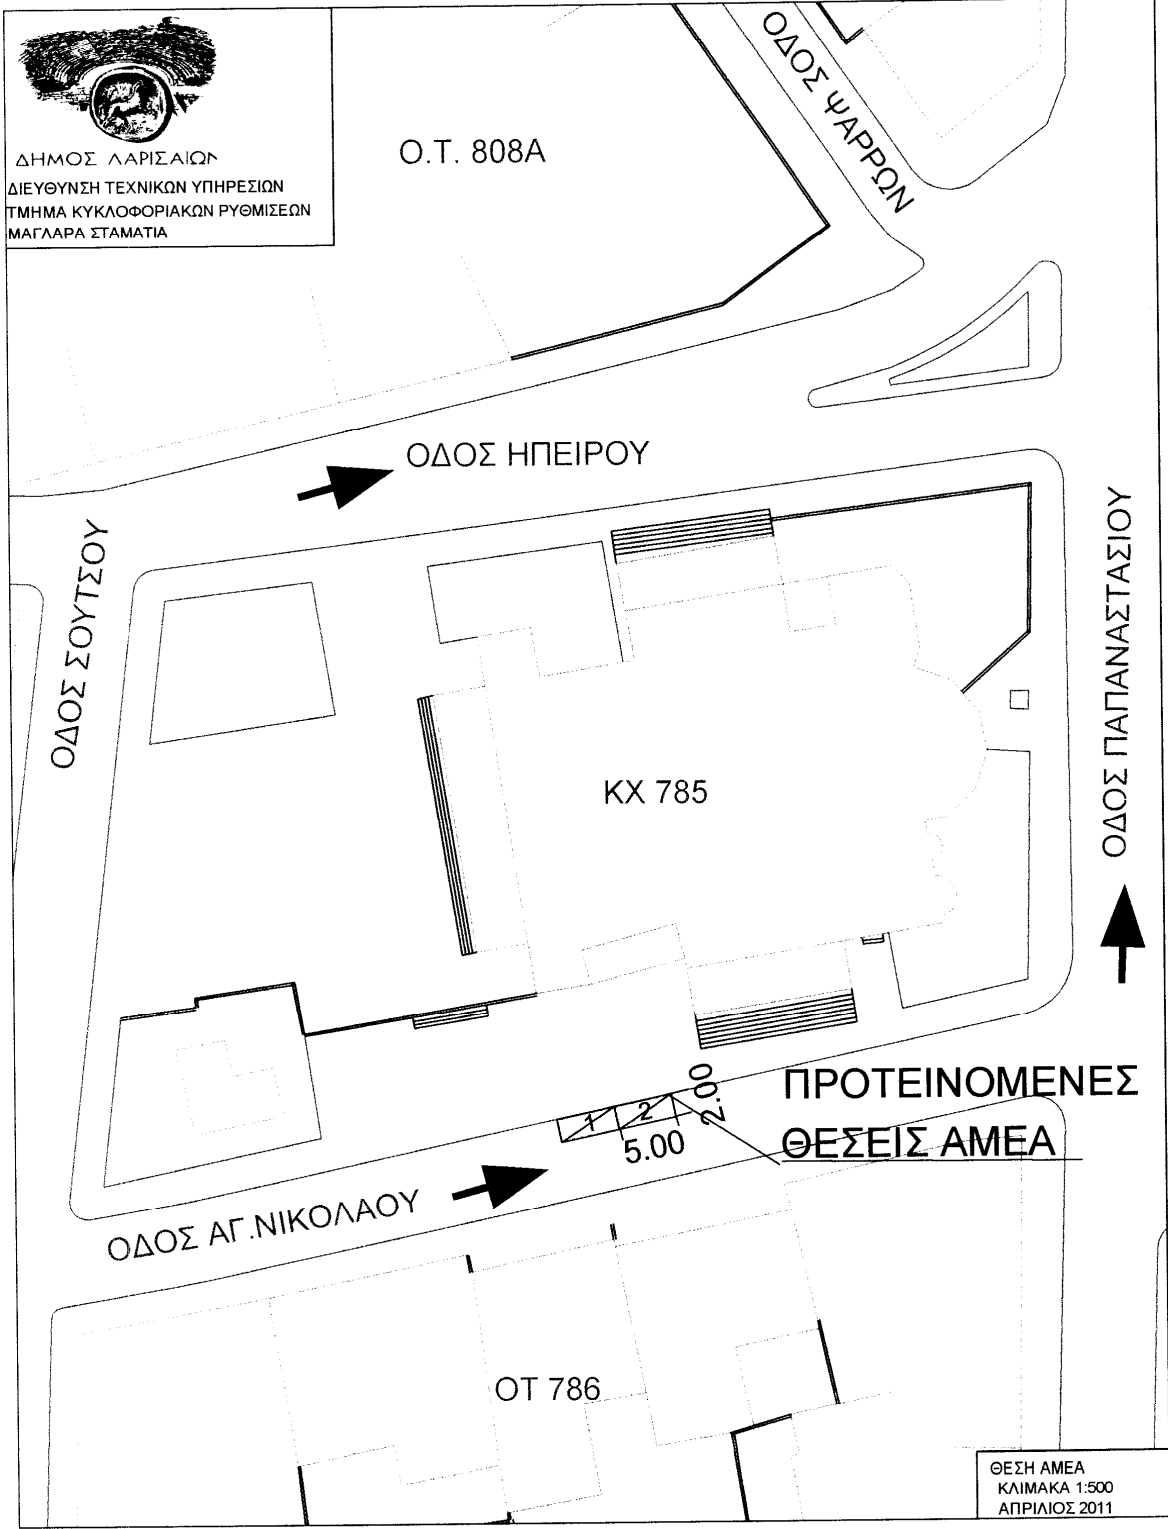

ΕΛΛΗΝΙΚΗ ΔΗΜΟΚΡΑΤΙΑ

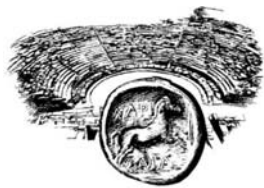

ΔΗΜΟΣ ΛΑΡΙΣΑΙΩΝ  
MUNICIPALITY OF LARISSA

ΔΙΕΥΘΥΝΣΗ ΤΕΧΝΙΚΩΝ ΥΠΗΡΕΣΙΩΝ  
ΤΜΗΜΑ ΚΥΚΛΟΦΟΡΙΑΚΩΝ ΡΥΘΜΙΣΕΩΝ  
ΔΙΕΥΘΥΝΣΗ: Ίωνος ΔΡΑΓΟΥΜΗ 1 , Τ.Κ. : 412 22  
ΠΛΗΡΟΦΟΡΙΕΣ: Σταματία ΜΑΓΛΑΡΑ  
ΤΗΛ. : 2413 – 500275  
FAX : 2410 – 251339  
e-mail : [kyklof@larissa-dimos.gr](mailto:kyklof@larissa-dimos.gr)

**ΜΕΛΕΤΗ ΡΥΘΜΙΣΗΣ ΣΤΑΘΜΕΥΣΗΣ**

**(8)**

**«ΠΑΡΑΧΩΡΗΣΗ ΔΥΟ (2) ΘΕΣΕΩΝ ΣΤΑΘΜΕΥΣΗΣ ΓΙΑ ΑΜΕΑ , ΣΤΗΝ ΟΔΟ  
ΑΓΙΟΥ ΑΧΙΛΛΕΙΟΥ ( Κ.Χ. 874).»**

ΔΗΜΟΣ ΛΑΡΙΣΑΙΩΝ  
MUNICIPALITY OF LARISSA

ΛΑΡΙΣΑ, ΑΠΡΙΛΙΟΣ 2011

ΔΗΜΟΣ ΛΑΡΙΣΣΑΙΩΝ  
MUNICIPALITY OF LARISSA

ΔΙΕΥΘΥΝΣΗ ΤΕΧΝΙΚΩΝ ΥΠΗΡΕΣΙΩΝ  
ΤΜΗΜΑ ΚΥΚΛΟΦΟΡΙΑΚΩΝ ΡΥΘΜΙΣΕΩΝ  
ΔΙΕΥΘΥΝΣΗ: Ίωνος ΔΡΑΓΟΥΜΗ 1 , Τ.Κ. : 412 22  
ΠΛΗΡΟΦΟΡΙΕΣ: Σταματία ΜΑΓΛΑΡΑ  
ΤΗΛ. : 2413 – 500275  
FAX : 2410 – 251339  
e-mail : [kyklof@larissa-dimos.gr](mailto:kyklof@larissa-dimos.gr)

### ΤΕΧΝΙΚΗ ΠΕΡΙΓΡΑΦΗ

Μετά από αυτοψία της υπηρεσίας μας και έλεγχο των τοπικών συνθηκών στάθμευσης στον χώρο του Φρουρίου, διαπιστώσαμε ότι λόγω της αυξημένης ζήτησης σε στάθμευση, είναι δύσκολο σε άτομα με αναπηρία να σταθμεύουν τα οχήματά τους πλησίον του Ιερού Ναού του Αγίου Αχιλλείου.

Για τους παραπάνω λόγους προτείνεται να παραχωρηθούν δύο (2) θέσεις στάθμευσης για ΑΜΕΑ, στην οδό ΑΓΙΟΥ ΑΧΙΛΛΕΙΟΥ, (ΚΧ 874), πλησίον του Ιερού Ναού του Αγίου Αχιλλείου, όπως φαίνεται στο συνημμένο σχέδιο.

Το θέμα εξετάστηκε από την Επιτροπή Κυκλοφοριακού στις 08/04/2011. Παρόντες ήταν οι κ.κ. 1) Αθανάσιος ΜΗΤΣΙΟΣ, 2) Δέσποινα ΜΑΝΤΖΑΡΗ, 3) Κλεάνθης ΛΕΤΣΙΟΣ, 4) Σεραφείμ ΚΑΦΕΤΖΗΣ και 5) Αποστόλης ΒΟΥΒΟΥΣΑΣ. Τα μέλη της επιτροπής συμφώνησαν ομόφωνα με τα παραπάνω.

Η ΣΥΝΤΑΞΑΣΑ


Σταματία ΜΑΓΛΑΡΑ

Η ΠΡΟΪΣΤΑΜΕΝΗ  
ΚΥΚΛΟΦΟΡΙΑΚΩΝ ΡΥΘΜΙΣΕΩΝ

Φωτεινή Μαρία ΜΗΤΣΙΟΥ

ΘΕΩΡΗΘΗΚΕ  
Η ΔΙΕΥΘΥΝΤΡΙΑ  
ΤΕΧΝΙΚΩΝ ΥΠΗΡΕΣΙΩΝ

Ασημίνα ΑΪΒΑΛΙΩΤΟΥ

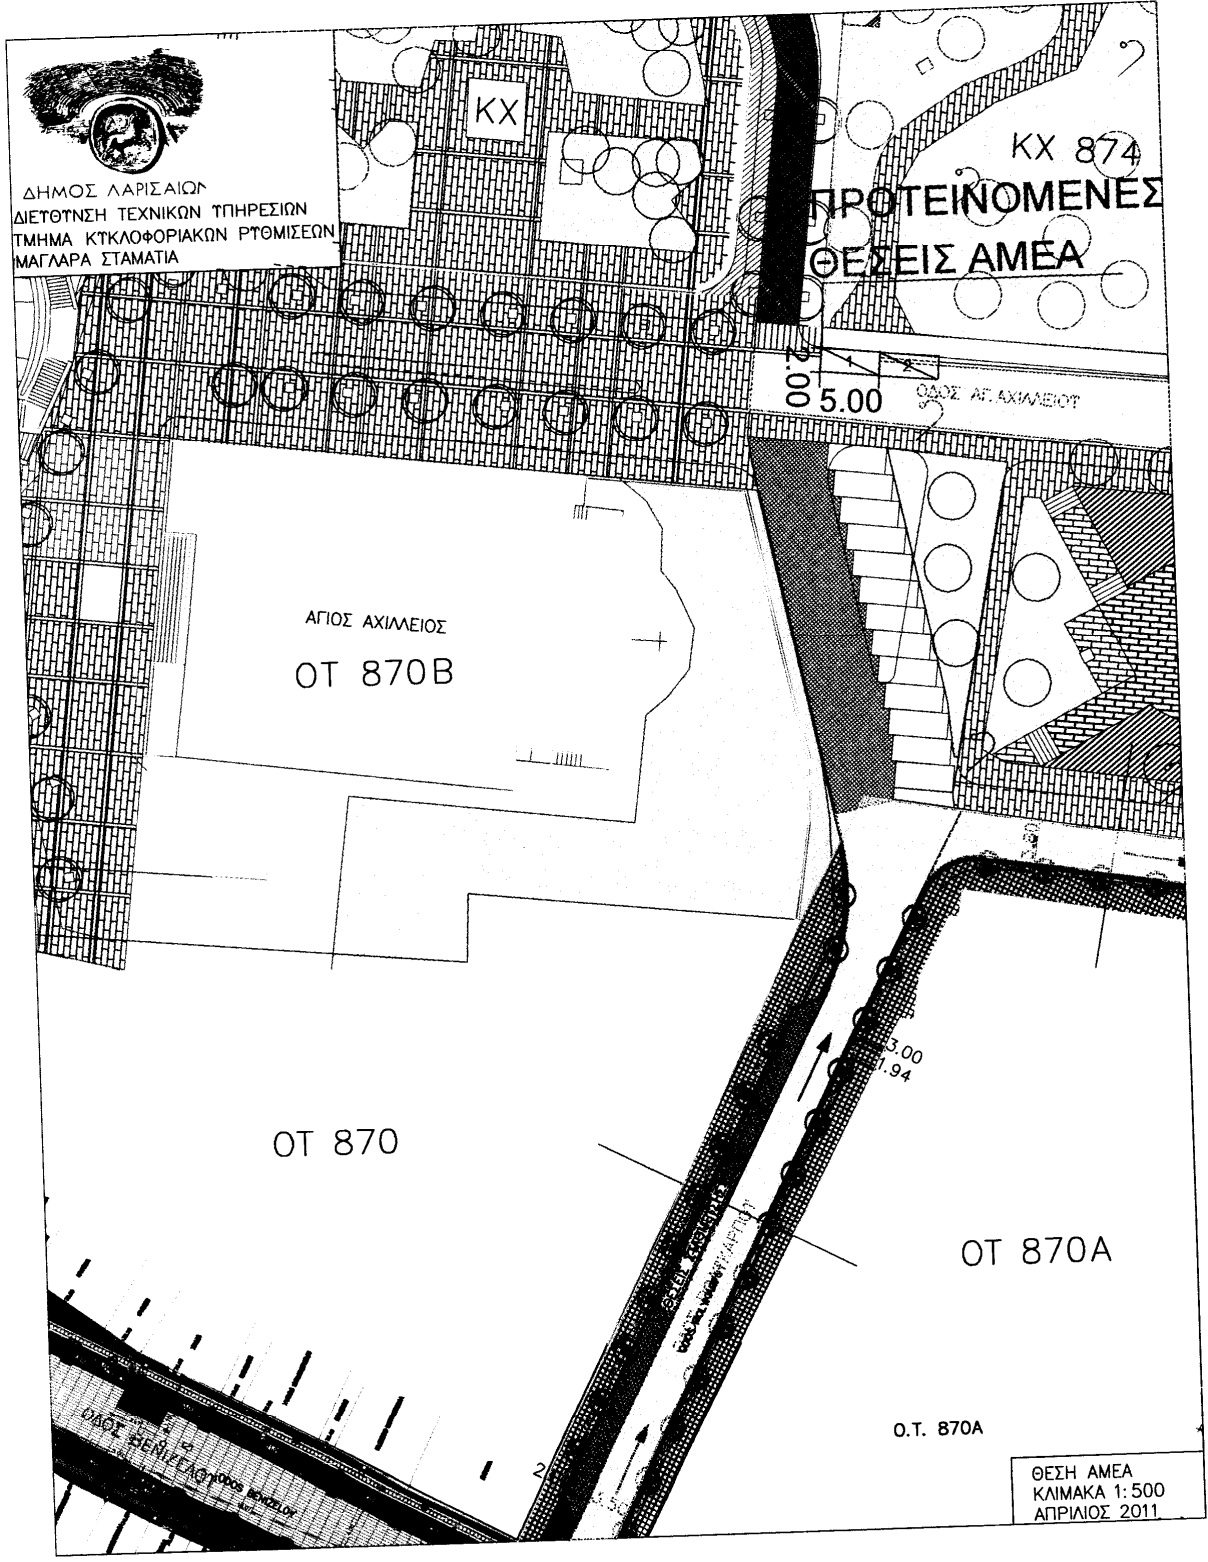

ΕΛΛΗΝΙΚΗ ΔΗΜΟΚΡΑΤΙΑ



ΔΗΜΟΣ ΛΑΡΙΣΑΙΩΝ  
MUNICIPALITY OF LARISSA

ΔΙΕΥΘΥΝΣΗ ΤΕΧΝΙΚΩΝ ΥΠΗΡΕΣΙΩΝ  
ΤΜΗΜΑ ΚΥΚΛΟΦΟΡΙΑΚΩΝ ΡΥΘΜΙΣΕΩΝ  
ΔΙΕΥΘΥΝΣΗ: Ίωνος ΔΡΑΓΟΥΜΗ 1 , Τ.Κ. : 412 22  
ΠΛΗΡΟΦΟΡΙΕΣ: Στέλλα ΠΑΠΑΚΩΝΣΤΑΝΤΙΝΟΥ  
ΤΗΛ. : 2413 – 500274  
FAX : 2410 – 251339  
e-mail : kyklof@larissa-dimos.gr

## ΜΕΛΕΤΗ ΡΥΘΜΙΣΗΣ ΣΤΑΘΜΕΥΣΗΣ

(9)

**« ΠΑΡΑΧΩΡΗΣΗ ΜΙΑΣ (1) ΘΕΣΗΣ ΣΤΑΣΗΣ ΓΙΑ ΤΟ ΚΕΝΤΡΟ ΠΡΟΣΤΑΣΙΑΣ ΑΤΟΜΩΝ ΜΕ ΑΝΑΠΗΡΙΕΣ «Ο ΑΡΙΣΤΕΥΣ», ΣΤΗΝ ΟΔΟ 31<sup>ΗΣ</sup> ΑΥΓΟΥΣΤΟΥ 3 ( Ο.Τ. 984 Α).»**

ΔΗΜΟΣ ΛΑΡΙΣΑΙΩΝ  
MUNICIPALITY OF LARISSA

ΛΑΡΙΣΑ, ΑΠΡΙΛΙΟΣ 2011



ΔΗΜΟΣ ΛΑΡΙΣΣΑΙΩΝ  
MUNICIPALITY OF LARISSA

ΔΙΕΥΘΥΝΣΗ ΤΕΧΝΙΚΩΝ ΥΠΗΡΕΣΙΩΝ  
ΤΜΗΜΑ ΚΥΚΛΟΦΟΡΙΑΚΩΝ ΡΥΘΜΙΣΕΩΝ  
ΔΙΕΥΘΥΝΣΗ: Ίωνος ΔΡΑΓΟΥΜΗ 1, Τ.Κ. : 412 22  
ΠΛΗΡΟΦΟΡΙΕΣ: Στέλλα ΠΑΠΑΚΩΝΣΤΑΝΤΙΝΟΥ  
ΤΗΛ. : 2413 – 500274  
FAX : 2410 – 251339  
e-mail : [kyklof@larissa-dimos.gr](mailto:kyklof@larissa-dimos.gr)

### ΤΕΧΝΙΚΗ ΠΕΡΙΓΡΑΦΗ

Μετά από αυτοψία της υπηρεσίας μας και έλεγχο των τοπικών συνθηκών στάθμευσης στην οδό 31<sup>ης</sup> ΑΥΓΟΥΣΤΟΥ 3, διαπιστώσαμε ότι είναι δύσκολο στο λεωφορείο του Κέντρου Προστασίας Ατόμων με Αναπηρίες «Ο ΑΡΙΣΤΕΥΣ», να σταματάει πλησίον της πολυκατοικίας στην οποία λειτουργεί το πρόγραμμα απογευματινής απασχόλησης του κέντρου, λόγω της παράνομης στάθμευσης. Η οδός 31<sup>ης</sup> ΑΥΓΟΥΣΤΟΥ είναι δρόμος διπλής κυκλοφορίας, που στη δεξιά πλευρά της, σύμφωνα με την κίνηση των οχημάτων από την οδό ΣΟΛΩΜΟΥ προς την οδό ΟΓΛ, επιτρέπεται μόνο η στάση των οχημάτων.

Για τους παραπάνω λόγους προτείνεται να παραχωρηθεί μία (1) θέση στάσης για το ΚΕΝΤΡΟ ΠΡΟΣΤΑΣΙΑΣ ΑΤΟΜΩΝ ΜΕ ΑΝΑΠΗΡΙΕΣ «Ο ΑΡΙΣΤΕΥΣ», στην οδό 31ης ΑΥΓΟΥΣΤΟΥ 3 (Ο.Τ. 984 Α), μπροστά στο κτίριο στέγασης του Κέντρου, μόνο για τις ώρες λειτουργίας του, από τις 15:30 έως τις 21:30, όπως φαίνεται στο συνημμένο σχέδιο.

Το θέμα εξετάστηκε από την Επιτροπή Κυκλοφοριακού στις 08/04/2011. Παρόντες ήταν οι κ.κ. 1) Αθανάσιος ΜΗΤΣΙΟΣ, 2) Δέσποινα ΜΑΝΤΖΑΡΗ, 3) Κλεάνθης ΛΕΤΣΙΟΣ, 4) Σεραφείμ ΚΑΦΕΤΖΗΣ και 5) Αποστόλης ΒΟΥΒΟΥΣΑΣ. Τα μέλη της επιτροπής συμφώνησαν ομόφωνα με τα παραπάνω.

Η ΣΥΝΤΑΞΑΣΑ


Στέλλα ΠΑΠΑΚΩΝΣΤΑΝΤΙΝΟΥ

Η ΠΡΟΪΣΤΑΜΕΝΗ  
ΚΥΚΛΟΦΟΡΙΑΚΩΝ ΡΥΘΜΙΣΕΩΝ


Φωτεινή Μαρία ΜΗΤΣΙΟΥ

ΘΕΩΡΗΘΗΚΕ  
Η ΔΙΕΥΘΥΝΤΡΙΑ  
ΤΕΧΝΙΚΩΝ ΥΠΗΡΕΣΙΩΝ

Ασημίνα ΑΪΒΑΛΙΩΤΟΥ

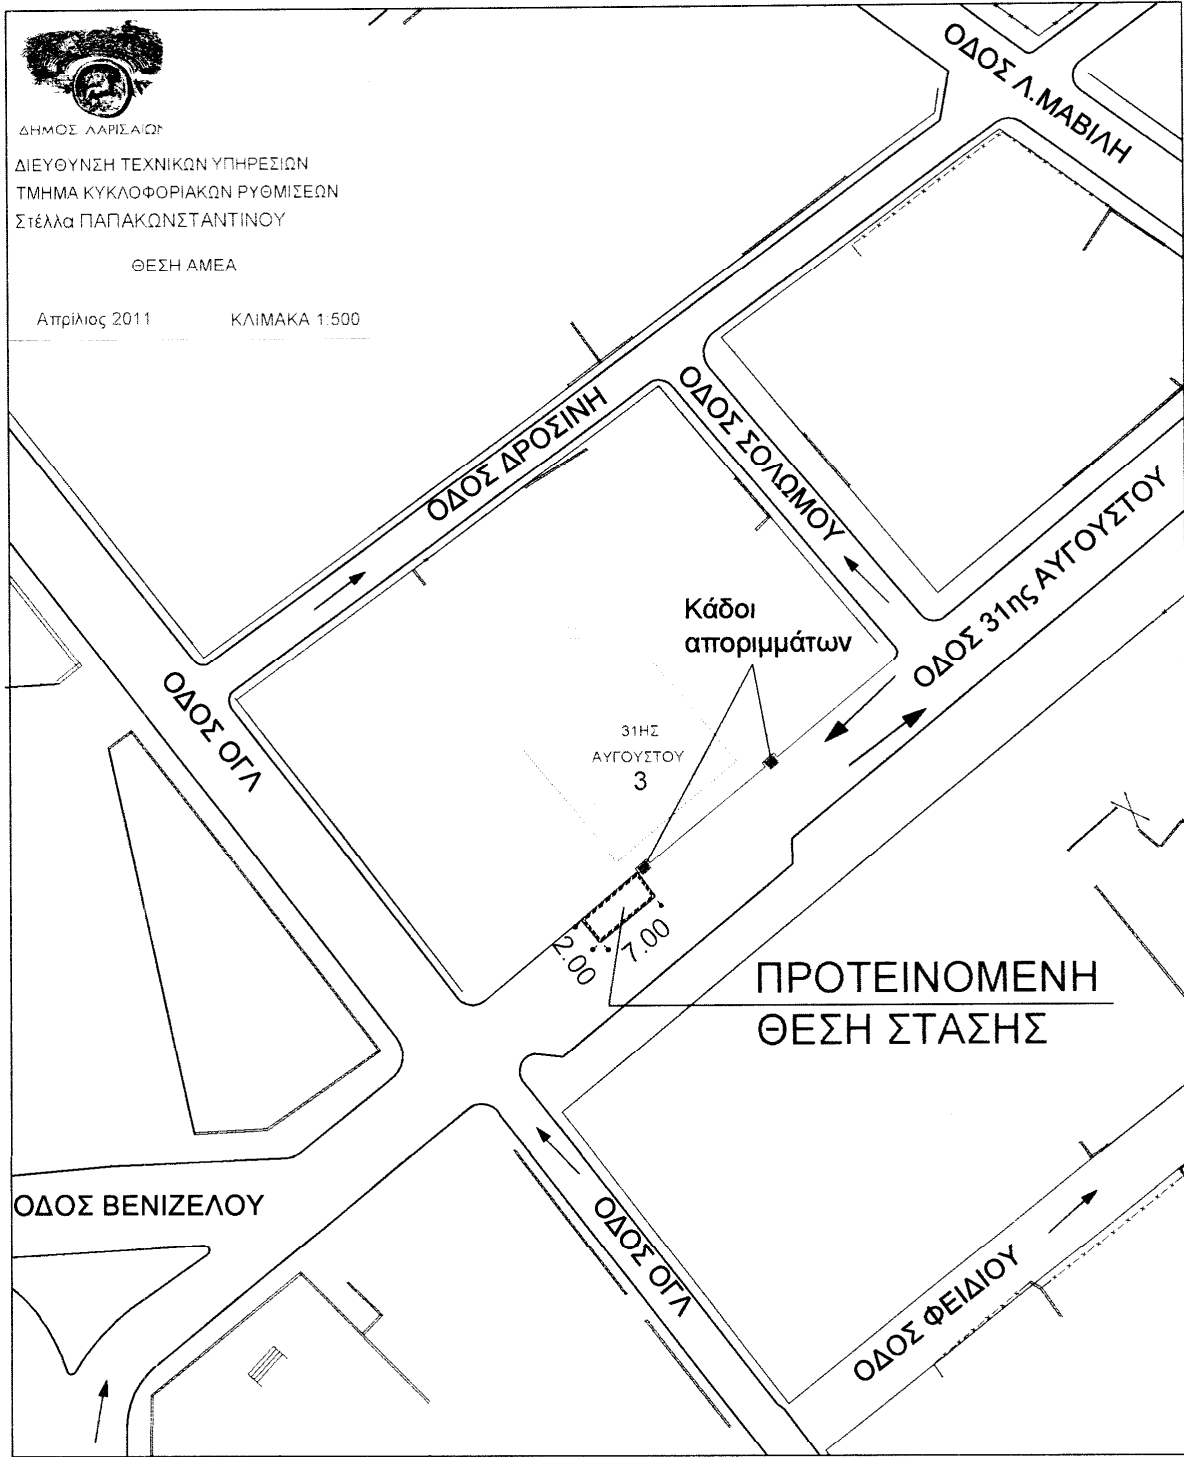

ΕΛΛΗΝΙΚΗ ΔΗΜΟΚΡΑΤΙΑ

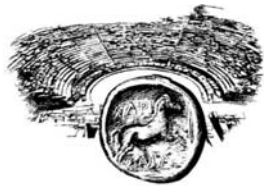

ΔΗΜΟΣ ΛΑΡΙΣΑΙΩΝ  
MUNICIPALITY OF LARISSA

ΔΙΕΥΘΥΝΣΗ ΤΕΧΝΙΚΩΝ ΥΠΗΡΕΣΙΩΝ  
ΤΜΗΜΑ ΚΥΚΛΟΦΟΡΙΑΚΩΝ ΡΥΘΜΙΣΕΩΝ  
ΔΙΕΥΘΥΝΣΗ: Ίωνος ΔΡΑΓΟΥΜΗ 1 , Τ.Κ. : 412 22  
ΠΛΗΡΟΦΟΡΙΕΣ: Στέλλα ΠΑΠΑΚΩΝΣΤΑΝΤΙΝΟΥ  
ΤΗΛ. : 2413 – 500274  
FAX : 2410 – 251339  
e-mail : kyklof@larissa-dimos.gr


**ΜΕΛΕΤΗ ΡΥΘΜΙΣΗΣ ΣΤΑΘΜΕΥΣΗΣ**

(10)

**« ΠΑΡΑΧΩΡΗΣΗ ΜΙΑΣ (1) ΠΡΟΣΩΡΙΝΗΣ ΘΕΣΗΣ ΣΤΑΘΜΕΥΣΗΣ  
ΓΙΑ ΑΜΕΑ, ΣΤΗΝ ΟΔΟ ΒΟΛΟΥ 152 ( Ο.Τ. 1251), ΓΙΑ ΤΟ ΟΧΗΜΑ ΜΕ  
ΣΤΟΙΧΕΙΑ ΡΙΧ 8795. »**

ΔΗΜΟΣ ΛΑΡΙΣΑΙΩΝ  
MUNICIPALITY OF LARISSA

ΛΑΡΙΣΑ, ΑΠΡΙΛΙΟΣ 2011

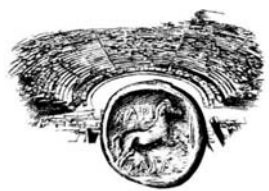ΔΗΜΟΣ ΛΑΡΙΣΣΑΙΩΝ  
MUNICIPALITY OF LARISSA

ΔΙΕΥΘΥΝΣΗ ΤΕΧΝΙΚΩΝ ΥΠΗΡΕΣΙΩΝ  
ΤΜΗΜΑ ΚΥΚΛΟΦΟΡΙΑΚΩΝ ΡΥΘΜΙΣΕΩΝ  
ΔΙΕΥΘΥΝΣΗ: Ίωνος ΔΡΑΓΟΥΜΗ 1, Τ.Κ. : 412 22  
ΠΛΗΡΟΦΟΡΙΕΣ: Στέλλα ΠΑΠΑΚΩΝΣΤΑΝΤΙΝΟΥ  
ΤΗΛ. : 2413 – 500274  
FAX : 2410 – 251339  
e-mail : [kyklof@larissa-dimos.gr](mailto:kyklof@larissa-dimos.gr)

### ΤΕΧΝΙΚΗ ΠΕΡΙΓΡΑΦΗ

Μετά από αυτοψία της υπηρεσίας μας και έλεγχο των τοπικών συνθηκών στάθμευσης στην οδό ΒΟΛΟΥ, διαπιστώσαμε ότι είναι αδύνατο στον κ<sup>ο</sup> Ιον ΒUICA, άτομο με μεγάλο βαθμού αναπηρία, να σταθμεύσει το όχημά του πλησίον της οικίας του. Η οδός ΒΟΛΟΥ είναι είσοδος της πόλης στην οποία απαγορεύεται η στάση και η στάθμευση οχημάτων, και οι πλησιέστεροι κάθετοι οδοί της είναι πολύ στενοί ώστε να παραχωρηθεί μία θέση στάθμευσης. Στην όμορη ιδιοκτησία, επί της ΒΟΛΟΥ 152, υφίσταται πεζοδρόμιο πλάτους επτά περίπου μέτρων (7 μ.), στο οποίο και είναι δυνατή η στάθμευση οχήματος.

Για τους παραπάνω λόγους προτείνεται να παραχωρηθεί μία (1) προσωρινή θέση στάθμευσης για ΑΜΕΑ στον κ<sup>ο</sup> ΙΟΝ ΒUICA, για το όχημα του με στοιχεία ΡΙΧ 8795, στην οδό ΒΟΛΟΥ 152 (Ο.Τ. 1251), παραπλεύρως της οικίας του (ΒΟΛΟΥ 150), και επί του υφιστάμενου πεζοδρομίου, όπως φαίνεται στο συνημμένο σχέδιο.

Το θέμα εξετάστηκε από την Επιτροπή Κυκλοφοριακού στις 08/04/2011. Παρόντες ήταν οι κ.κ. 1) Αθανάσιος ΜΗΤΣΙΟΣ, 2) Δέσποινα ΜΑΝΤΖΑΡΗ, 3) Κλεάνθης ΛΕΤΣΙΟΣ, 4) Σεραφείμ ΚΑΦΕΤΖΗΣ και 5) Αποστόλης ΒΟΥΒΟΥΣΑΣ. Τα μέλη της επιτροπής συμφώνησαν ομόφωνα με τα παραπάνω.

Η ΣΥΝΤΑΞΑΣΑ

Στέλλα ΠΑΠΑΚΩΝΣΤΑΝΤΙΝΟΥ

Η ΠΡΟΪΣΤΑΜΕΝΗ  
ΚΥΚΛΟΦΟΡΙΑΚΩΝ ΡΥΘΜΙΣΕΩΝ

Φωτεινή Μαρία ΜΗΤΣΙΟΥ

ΘΕΩΡΗΘΗΚΕ  
Η ΔΙΕΥΘΥΝΤΡΙΑ  
ΤΕΧΝΙΚΩΝ ΥΠΗΡΕΣΙΩΝ

Ασημίνα ΑΪΒΑΛΙΩΤΟΥ



ΔΗΜΟΣ ΛΑΡΙΣΣΑΙΩΝ  
ΔΙΕΥΘΥΝΣΗ ΤΕΧΝΙΚΩΝ ΥΠΗΡΕΣΙΩΝ  
ΤΜΗΜΑ ΚΥΚΛΟΦΟΡΙΑΚΩΝ ΡΥΘΜΙΣΕΩΝ  
Στέλλα ΠΑΠΑΚΩΝΣΤΑΝΤΙΝΟΥ

ΘΕΣΗ ΑΜΕΑ

Απρίλιος 2011

ΚΛΙΜΑΚΑ 1:500

