



ΕΛΛΗΝΙΚΗ ΔΗΜΟΚΡΑΤΙΑ  
ΔΗΜΟΣ ΛΑΡΙΣΑΙΩΝ  
Δ/ΝΣΗ ΕΠΙΧΕΙΡΗΣΙΑΚΟΥ ΣΧΕΔΙΑΣΜΟΥ  
ΤΜΗΜΑ ΔΙΟΙΚΗΣΗΣ

**ΑΠΟΦΑΣΗ ΑΡΙΘ. 486**  
**ΑΠΟ ΤΟ ΥΠ' ΑΡΙΘ. 60/2012 ΠΡΑΚΤΙΚΟ ΣΥΝΕΔΡΙΑΣΕΩΣ**  
**ΤΟΥ ΔΗΜΟΤΙΚΟΥ ΣΥΜΒΟΥΛΙΟΥ ΛΑΡΙΣΑΙΩΝ**

**ΘΕΜΑ: Λήψη Κανονιστικής Απόφασης για Μελέτη θέσεων φορτοεκφόρτωσης: 1) Παραχώρηση (2) θέσεων της Ελεγχόμενης Στάθμευσης για τη δημιουργία (1) θέσης φορτοεκφόρτωσης επί της οδού ΜΑΝΔΗΛΑΡΑ 37 (Ο.Τ. 852), 2) Δημιουργία μίας (1) θέσης φορτοεκφόρτωσης στην οδό ΟΛΥΜΠΙΟΥ 53 (Ο.Τ. 879), 3) Κατάργηση μίας (1) θέσης φορτοεκφόρτωσης στην οδό Παπαναστασίου 56 (Ο.Τ. 823 Β)., σύμφωνα με την με αρ. 53/2012 Απόφαση της Επιτροπής Ποιότητας Ζωής.**

Στην Λάρισα σήμερα την 21 Νοεμβρίου του έτους 2012 ημέρα της εβδομάδας Τετάρτη και ώρα 18:00 και στο Δημοτικό Κατάστημα, το Δημοτικό Συμβούλιο συνήλθε σε συνεδρίαση, ύστερα από την από 15-11-2012 πρόσκληση του Προέδρου αυτού, η οποία έγινε σύμφωνα με τους ορισμούς του άρθρου 67 του Ν. 3852/7-6-2010.

Ήταν δε παρόντες από τα μέλη του οι κ.κ: 1) Μητσιός Αθανάσιος, ως Πρόεδρος, 2) Αγραφιώτη Μαρία, 3) Αδαμόπουλος Αθανάσιος, 4) Αλαμάνης Ευθύμιος, 5) Αράγκουλε Δέσποινα, 6) Γαλάτος Αριστοκλής, 7) Γιαννούλας Κων/νος, 8) Ιωακειμίδου – Παπαγεωργίου Μεταξωτή, 9) Καλαμπαλίκης Κων/νος, 10) Καλογιάννης Απόστολος, 11) Καραμπάτσας Κων/νος, 12) Καφφές Θεόδωρος, 13) Κοτάκου Μαρία, 14) Κρίκης Πέτρος, 15) Κυριτσάκας Βάϊος του Θωμά, 16) Κυριτσάκας Βάϊος του Νικολάου, 17) Λέτσιος Ιωάννης, 18) Λέτσιος Κλεάνθης, 19) Μαμάκος Αθανάσιος, 20) Μάντζαρη Δέσποινα, 21) Μίχος Χρήστος, 22) Μπανιός Μάρκος, 23) Μπαρμπούτης Σπυρίδων, 24) Μπαρτζώκης Γεώργιος, 25) Μπατζηλιώτης Βασίλειος, 26) Μπεκύρης Μιχαήλ, 27) Ντάβαρη Ευαγγελία, 28) Ευνοπούλου – Θυμούλια Ελένη – Μαρίνα, 29) Οικονόμου Ιωάννης, 30) Ούντρια Ευαγγελή, 31) Παπακρίβος Χρυσόστομος, 32) Πράπας Αντώνιος, 33) Πρασσάς Αναστάσιος, 34) Σαμουρέλης Κων/νος, 35) Σάπκας Ιωάννης, 36) Σούλτης Γεώργιος, 37) Τερζούδης Χρήστος, 38) Τσακίρης Μιχαήλ, 39) Τσιαούσης Κων/νος και 40) Φακής Γεώργιος.

και δεν προσήλθαν αν και προσκλήθηκαν νόμιμα οι Δημοτικοί Σύμβουλοι κ.κ. 1) Αλεξούλης Ιωάννης, 2) Κέλλας Χρήστος, 3) Κλεισιάρης Βασίλειος, 4) Λαμπρούλης Γεώργιος και 5) Σουλούκου Ασπασία.

Το Δημοτικό Συμβούλιο, αφού βρέθηκε σε νόμιμη απαρτία (σε σύνολο αριθμού συμβούλων 45 παρευρίσκονταν οι 40, αποτελούντες την απόλυτη πλειοψηφία αυτού, άρθρο 96 παράγραφος 2 του ΔΚΚ (Ν. 3463/8-6-2006), δηλαδή τον αμέσως μεγαλύτερο ακέραιο του μισού του νομίμου αριθμού των μελών του Συμβουλίου), εισέρχεται στην συζήτηση των θεμάτων απόντος του Δημάρχου κ. Κωνσταντίνου Τζανακούλη και δημαρχεύοντος του αναπληρωτή Δημάρχου κ. Σπυρίδωνα Μπαρμπούτη.

Κατά τη συζήτηση του θέματος απουσίαζαν οι Δημοτικοί Σύμβουλοι κ.κ. Αδαμόπουλος Αθανάσιος, Αράγκουλε Δέσποινα, Καραμπάτσας Κων/νος, Καφφές Θεόδωρος, Κυριτσάκας Βάιος του Θωμά, Λέτσιος Ιωάννης, Παπακρίβος Χρυσόστομος, Σάπκας Ιωάννης, Σούλτης Γεώργιος και Τσιαούσης Κων/νος, λόγω αποχώρησης.

Το Δημοτικό Συμβούλιο Λάρισας, μετά από συζήτηση, σχετικά με το θέμα: Λήψη Κανονιστικής Απόφασης για Μελέτη θέσεων φορτοεκφόρτωσης: 1) Παραχώρηση (2) θέσεων της Ελεγχόμενης Στάθμευσης για τη δημιουργία (1) θέσης φορτοεκφόρτωσης επί της οδού ΜΑΝΔΗΛΑΡΑ 37 (Ο.Τ. 852), 2) Δημιουργία μίας (1) θέσης φορτοεκφόρτωσης στην οδό ΟΛΥΜΠΙΟΥ 53 (Ο.Τ. 879), 3) Κατάργηση μίας (1) θέσης φορτοεκφόρτωσης στην οδό Παπαναστασίου 56 (Ο.Τ. 823 Β)., σύμφωνα με την με αρ. 53/2012 Απόφαση της Επιτροπής Ποιότητας Ζωής και αφού έλαβε υπόψη:

1. Το άρθρο 79 του Ν.3463/2006 σε συνδυασμό με το άρθρο 65 του Ν.3852/2010
2. Την με αριθμ. 53/2012 Απόφαση της Επιτροπής Ποιότητας Ζωής του Δήμου Λαρισαίων.
3. Την συνταχθείσα τεχνική μελέτη της Δ/σης Τεχνικών Υπηρεσιών, Τμήμα Κυκλοφοριακών Ρυθμίσεων, η οποία επισυνάπτεται.

### ΑΠΟΦΑΣΙΣΕ ΟΜΟΦΩΝΑ

#### **Την παραχώρηση και δημιουργία θέσεων φορτοεκφόρτωσης, ως εξής:**

1) Παραχώρηση (2) θέσεων της Ελεγχόμενης Στάθμευσης για τη δημιουργία (1) θέσης φορτοεκφόρτωσης επί της οδού ΜΑΝΔΗΛΑΡΑ 37 (Ο.Τ. 852 και

β) Δημιουργία μίας (1) θέσης φορτοεκφόρτωσης στην οδό ΟΛΥΜΠΙΟΥ 53 (Ο.Τ. 879), αμέσως μετά τη διασταύρωση με την οδό Νίκης.

Όλες οι θέσεις φορτοεκφόρτωσης που υπάρχουν στο ευρύτερο κέντρο της πόλης καθώς και αυτές που προτείνεται να δημιουργηθούν, υπόκεινται στους παρακάτω κανόνες:

- Εξυπηρετούν ανεξαιρέτως περισσότερα του ενός καταστήματα.
- Το ωράριο φορτοεκφόρτωσης εμπορευμάτων θα ισχύει από 6:00-13:00 καθημερινά και επιπλέον από τις 15:00-18:00 για τις ημέρες Τρίτη, Πέμπτη και Σάββατο.

Το παρόν συντάχθηκε αναγνώσθηκε και αφού βεβαιώθηκε υπογράφεται όπως παρακάτω.

### ΤΟ ΔΗΜΟΤΙΚΟ ΣΥΜΒΟΥΛΙΟ

**Ο ΠΡΟΕΔΡΟΣ**


**Ο ΓΡΑΜΜΑΤΕΑΣ**

**ΤΑ ΜΕΛΗ**

**ΜΗΤΣΙΟΣ ΑΘΑΝΑΣΙΟΣ**  
**ΜΠΑΡΤΖΩΚΗΣ ΓΕΩΡΓΙΟΣ**

ΔΗΜΟΣ ΛΑΡΙΣΑΙΩΝ  
MUNICIPALITY OF LARISSA

ΕΛΛΗΝΙΚΗ ΔΗΜΟΚΡΑΤΙΑ

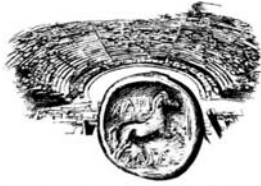

ΔΗΜΟΣ ΛΑΡΙΣΑΙΩΝ  
MUNICIPALITY OF LARISSA

ΔΙΕΥΘΥΝΣΗ ΤΕΧΝΙΚΩΝ ΥΠΗΡΕΣΙΩΝ  
ΤΜΗΜΑ ΚΥΚΛΟΦΟΡΙΑΚΩΝ ΡΥΘΜΙΣΕΩΝ  
ΔΙΕΥΘΥΝΣΗ: Ίωνος ΔΡΑΓΟΥΜΗ 1, Τ.Κ. : 412 22  
ΠΛΗΡΟΦΟΡΙΕΣ: Στέλλα ΠΑΠΑΚΩΝΣΤΑΝΤΙΝΟΥ  
ΤΗΛ. : 2413 – 500274  
FAX : 2410 – 251339  
e-mail : kyklof@larissa-dimos.gr

**ΜΕΛΕΤΗ ΘΕΣΕΩΝ ΦΟΡΤΟΕΚΦΟΡΤΩΣΗΣ**

(1)

« ΠΑΡΑΧΩΡΗΣΗ ΔΥΟ (2) ΘΕΣΕΩΝ ΤΗΣ ΕΛΕΓΧΟΜΕΝΗΣ ΣΤΑΘΜΕΥΣΗΣ ΓΙΑ ΤΗ ΔΗΜΙΟΥΡΓΙΑ ΜΙΑΣ (1) ΘΕΣΗΣ ΦΟΡΤΟΕΚΦΟΡΤΩΣΗΣ ΕΠΙ ΤΗΣ ΟΔΟΥ ΜΑΝΔΗΛΑΡΑ 37 (Ο.Τ. 852). »

ΛΑΡΙΣΑ, ΑΥΓΟΥΣΤΟΣ 2012

ΔΗΜΟΣ ΛΑΡΙΣΑΙΩΝ  
MUNICIPALITY OF LARISSA

**ΤΕΧΝΙΚΗ ΠΕΡΙΓΡΑΦΗ**

Μετά από αυτοψία της υπηρεσίας μας και έλεγχο των τοπικών κυκλοφοριακών συνθηκών και των συνθηκών στάθμευσης στην οδό ΜΑΝΔΗΛΑΡΑ διαπιστώθηκε ότι είναι χρήσιμο να δημιουργηθεί μία θέση φορτοεκφόρτωσης για την εξυπηρέτηση των καταστημάτων της περιοχής, ώστε να μην παρακωλύεται η κυκλοφορία των οχημάτων.

Το τμήμα της οδού ΜΑΝΔΗΛΑΡΑ, από την οδό ΙΑΣΟΝΟΣ έως τον σηματοδοτούμενο κόμβο ΠΑΝΑΓΟΥΛΗ-ΜΑΝΔΗΛΑΡΑ, εμφανίζει υψηλό κυκλοφοριακό φόρτο και για την εξασφάλιση δύο λωρίδων κίνησης οχημάτων απαγορεύθηκε η στάση και η στάθμευση από την αριστερή πλευρά κατά την κίνηση των οχημάτων. Επιπλέον στο υπόψη τμήμα της οδού ΜΑΝΔΗΛΑΡΑ υπάρχει ανάγκη φορτοεκφόρτωσης λόγω της ύπαρξης καταστημάτων εκατέρωθεν της οδού.

Για τους παραπάνω λόγους προτείνεται να παραχωρηθούν οι δύο (2) θέσεις της ελεγχόμενης στάθμευσης επί της οδού ΜΑΝΔΗΛΑΡΑ 37, στο Ο.Τ. 852, για τη δημιουργία μίας (1) θέσης φορτοεκφόρτωσης για την εξυπηρέτηση των καταστημάτων της περιοχής, όπως φαίνεται στο συνημμένο σχέδιο.

Το θέμα εξετάστηκε από την Επιτροπή Κυκλοφοριακού στις 12/6/2012. Παρόντες ήταν οι κ.κ. 1) Αθανάσιος ΜΗΤΣΙΟΣ, 2) Δέσποινα ΜΑΝΤΖΑΡΗ, 3) Κλεάνθης ΛΕΤΣΙΟΣ, 4) Δημήτριος ΣΤΡΑΦΙΩΤΗΣ και 5) Απόστολος ΒΟΥΒΟΥΣΑΣ. Τα μέλη της επιτροπής συμφώνησαν ομόφωνα με τα παραπάνω.

Η ΣΥΝΤΑΞΑΣΑ

Στέλλα ΠΑΠΑΚΩΝΣΤΑΝΤΙΝΟΥ

Η ΠΡΟΪΣΤΑΜΕΝΗ  
ΚΥΚΛΟΦΟΡΙΑΚΩΝ ΡΥΘΜΙΣΕΩΝ

Φωτεινή Μαρία ΜΗΤΣΙΟΥ

ΔΗΜΟΣ ΛΑΡΙΣΑΙΩΝ  
MUNICIPALITY OF LARISSA

ΘΕΩΡΗΘΗΚΕ  
Η ΔΙΕΥΘΥΝΤΡΙΑ  
ΤΕΧΝΙΚΩΝ ΥΠΗΡΕΣΙΩΝ


Ασημίνα ΑΪΒΑΛΙΩΤΟΥ



ΔΗΜΟΣ ΠΑΛΙΟΦΑΛΙΑΚΙΑΣ  
ΔΙΕΥΘΥΝΣΗ ΤΕΧΝΙΚΩΝ ΥΠΗΡΕΣΙΩΝ  
ΤΜΗΜΑ ΚΥΚΛΟΦΟΡΙΑΚΩΝ ΡΥΘΜΙΣΕΩΝ  
ΣΤΕΛΜΑ ΠΑΠΑΚΩΝΣΤΑΝΤΙΝΟΥ

ΘΕΣΗ ΦΟΡΤΟΕΚΦΟΡΤΩΣΗΣ

Αυγούστος 2012 ΚΑΙΜΑΚΑ 1.500

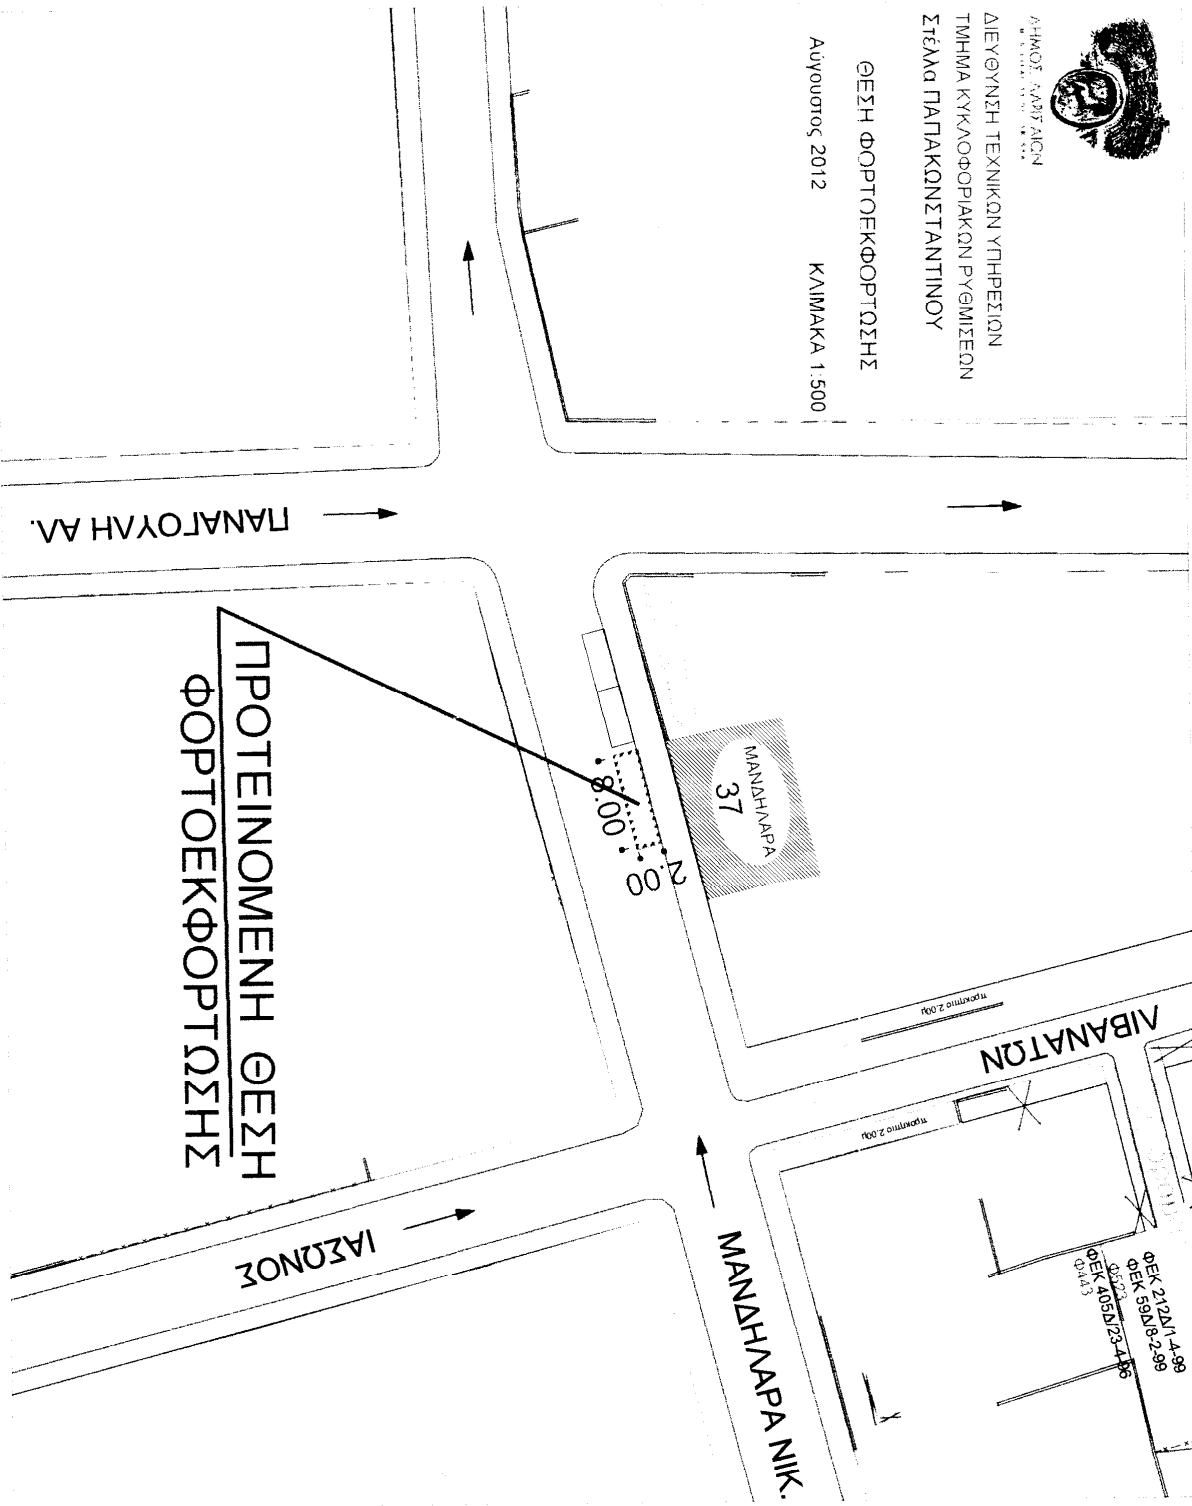

ΕΛΛΗΝΙΚΗ ΔΗΜΟΚΡΑΤΙΑ



ΔΗΜΟΣ ΛΑΡΙΣΑΙΩΝ  
MUNICIPALITY OF LARISSA

ΔΙΕΥΘΥΝΣΗ ΤΕΧΝΙΚΩΝ ΥΠΗΡΕΣΙΩΝ  
ΤΜΗΜΑ ΚΥΚΛΟΦΟΡΙΑΚΩΝ ΡΥΘΜΙΣΕΩΝ  
ΔΙΕΥΘΥΝΣΗ: Ίωνος ΔΡΑΓΟΥΜΗ 1, Τ.Κ. : 412 22  
ΠΛΗΡΟΦΟΡΙΕΣ: Στέλλα ΠΑΠΑΚΩΝΣΤΑΝΤΙΝΟΥ  
ΤΗΛ. : 2413 – 500274  
FAX : 2410 – 251339  
e-mail : kyklof@larissa-dimos.gr

**ΜΕΛΕΤΗ ΘΕΣΕΩΝ ΦΟΡΤΟΕΚΦΟΡΤΩΣΗΣ**


(2)

« ΔΗΜΙΟΥΡΓΙΑ ΜΙΑΣ (1) ΘΕΣΗΣ ΦΟΡΤΟΕΚΦΟΡΤΩΣΗΣ ΣΤΗΝ ΟΔΟ ΟΛΥΜΠΙΟΥ 53 (Ο.Τ.879). »

ΔΗΜΟΣ ΛΑΡΙΣΑΙΩΝ  
MUNICIPALITY OF LARISSA

ΛΑΡΙΣΑ, ΑΥΓΟΥΣΤΟΣ 2012

ΕΛΛΗΝΙΚΗ ΔΗΜΟΚΡΑΤΙΑ

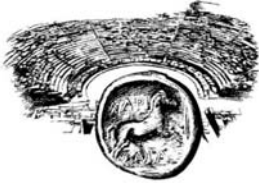

ΔΗΜΟΣ ΛΑΡΙΣΑΙΩΝ  
MUNICIPALITY OF LARISSA

ΔΙΕΥΘΥΝΣΗ ΤΕΧΝΙΚΩΝ ΥΠΗΡΕΣΙΩΝ  
ΤΜΗΜΑ ΚΥΚΛΟΦΟΡΙΑΚΩΝ ΡΥΘΜΙΣΕΩΝ  
ΔΙΕΥΘΥΝΣΗ: Ίωνος ΔΡΑΓΟΥΜΗ 1, Τ.Κ. : 412 22  
ΠΛΗΡΟΦΟΡΙΕΣ: Στέλλα ΠΑΠΑΚΩΝΣΤΑΝΤΙΝΟΥ  
ΤΗΛ. : 2413 – 500274  
FAX : 2410 – 251339  
e-mail : kyklof@larissa-dimos.gr

### ΤΕΧΝΙΚΗ ΠΕΡΙΓΡΑΦΗ

Μετά από αυτοψία της υπηρεσίας μας και έλεγχο των τοπικών κυκλοφοριακών συνθηκών και των συνθηκών στάθμευσης στην οδό ΟΛΥΜΠΟΥ, από την οδό ΝΙΚΗΣ έως την οδό ΕΡΥΘΡΟΥ ΣΤΑΥΡΟΥ διαπιστώθηκε ότι είναι χρήσιμο να δημιουργηθεί μία θέση φορτοεκφόρτωσης για την εξυπηρέτηση των καταστημάτων της περιοχής, ώστε να μην παρακωλύεται η κυκλοφορία των οχημάτων.

Γι' αυτό το λόγο προτείνεται να δημιουργηθεί μία (1) θέση ΦΟΡΤΟΕΚΦΟΡΤΩΣΗΣ στο Ο.Τ. 879 Α επί της οδού ΟΛΥΜΠΟΥ 53, αμέσως μετά τη διασταύρωση με την οδό ΝΙΚΗΣ.

Το θέμα εξετάστηκε από την Επιτροπή Κυκλοφοριακού στις 12/6/2012. Παρόντες ήταν οι κ.κ. 1) Αθανάσιος ΜΗΤΣΙΟΣ, 2) Δέσποινα ΜΑΝΤΖΑΡΗ, 3) Κλεάνθης ΛΕΤΣΙΟΣ, 4) Δημήτριος ΣΤΡΑΦΙΩΤΗΣ και 5) Απόστολος ΒΟΥΒΟΥΣΑΣ. Τα μέλη της επιτροπής συμφώνησαν ομόφωνα με τα παραπάνω.

Η ΣΥΝΤΑΞΑΣΑ

Στέλλα ΠΑΠΑΚΩΝΣΤΑΝΤΙΝΟΥ

Η ΠΡΟΪΣΤΑΜΕΝΗ  
ΚΥΚΛΟΦΟΡΙΑΚΩΝ ΡΥΘΜΙΣΕΩΝ

Φωτεινή Μαρία ΜΗΤΣΙΟΥ

ΘΕΩΡΗΘΗΚΕ  
Η ΔΙΕΥΘΥΝΤΡΙΑ  
ΤΕΧΝΙΚΩΝ ΥΠΗΡΕΣΙΩΝ

Ασημίνα ΑΪΒΑΛΙΩΤΟΥ



ΔΗΜΟΣ ΛΑΡΙΣΣΑΣ  
ΔΙΕΥΘΥΝΣΗ ΤΕΧΝΙΚΩΝ ΥΠΗΡΕΣΙΩΝ  
ΤΜΗΜΑ ΚΥΚΛΟΦΟΡΙΑΚΩΝ ΡΥΘΜΙΣΕΩΝ  
ΣΤΕΛΙΑ ΠΑΠΑΚΩΝΣΤΑΝΤΙΝΟΥ

ΘΕΣΗ ΦΟΡΤΟΕΚΦΟΡΤΩΣΗΣ

Αυγούστος 2012

ΚΑΙΜΑΚΑ 1:500

879Α

ΠΡΟΤΕΙΝΟΜΕΝΗ ΘΕΣΗ  
ΦΟΡΤΟΕΚΦΟΡΤΩΣΗΣ

ΔΗΜΗΤΡΑΣ

ΝΙΚΗΣ

ΟΛΥΜΠΟΥ

ΕΡΥΘΡΟΥ ΣΤΑΥΡΟΥ

879

ΚΧ

ΦΕΚ 391Δ/15-6-9  
Φ329

2.00  
8.00

996

996Α