



ΕΛΛΗΝΙΚΗ ΔΗΜΟΚΡΑΤΙΑ
ΔΗΜΟΣ ΛΑΡΙΣΑΙΩΝ
Δ/ΝΣΗ ΕΠΙΧΕΙΡΗΣΙΑΚΟΥ ΣΧΕΔΙΑΣΜΟΥ
ΤΜΗΜΑ ΔΙΟΙΚΗΣΗΣ

ΑΠΟΦΑΣΗ ΑΡΙΘ. 533
ΑΠΟ ΤΟ ΥΠ' ΑΡΙΘ. 24/2010 ΠΡΑΚΤΙΚΟ ΣΥΝΕΔΡΙΑΣΕΩΣ
ΤΟΥ ΔΗΜΟΤΙΚΟΥ ΣΥΜΒΟΥΛΙΟΥ ΛΑΡΙΣΑΙΩΝ

ΘΕΜΑ: Λήψη Κανονιστικής Απόφασης για Κυκλοφοριακές Ρυθμίσεις στη συνοικία Ηπειρώτικα σύμφωνα με την 539/10 Απόφαση Δημαρχιακής Επιτροπής.

Στην Λάρισα σήμερα την 6 Σεπτεμβρίου του έτους 2010 ημέρα της εβδομάδας Δευτέρα και ώρα 14:00 και στο Δημοτικό Κατάστημα, το Δημοτικό Συμβούλιο συνήλθε σε συνεδρίαση, ύστερα από την με αριθμ. πρωτ. 13467/31-8-2010 πρόσκληση του Προέδρου αυτού, η οποία έγινε σύμφωνα με τους ορισμούς του άρθρου 95 του ΔΚΚ (Ν. 3463/8-6-2006).

Ήταν δε παρόντες από τα μέλη του οι κ.κ: 1) Κλεισιάρης Βασίλειος, Αντιπρόεδρος, ως Προεδρεύων, 2) Αγραφιώτη Μαρία, 3) Γεωργάκης Δημήτριος, 4) Γιαννούλας Κωνσταντίνος, 5) Γκολφινόπουλου-Καρακίτσιου, 6) Ελένη Ζιαζιά-Σουφλιά Αικατερίνη, 7) Ζωγράφος Βασίλειος, 8) Καλαμπαλίκης Κων/νος, 9) Καλογιάννης Απόστολος, 10) Καραμπάτσας Κωνσταντίνος, 11) Κέλλας Χρήστος, 12) Κόκκαλης Βασίλειος, 13) Κουραμάς Δημήτριος, 14) Κουτσομάρκος Νικόλαος, 15) Κυπαρρίσης Θωμάς, 16) Κυριτσάκας Βάιος, 17) Λαμπρούλης Γεώργιος, 18), Λέτσιος Κλεάνθης, 19) Λυτροκάπης Χρήστος, 20) Μίχος Χρήστος, 21) Μπανιός Μάρκος, 22) Μπαρμπούτης Σπυρίδων, 23) Μπουσμπούκης Ιωάννης, 24) Ξηρομερίτης Μάριος, 25) Ξυνοπούλου-Θυμούλια Ελένη-Μαρίνα, 26) Οικονόμου Ιωάννης, 27) Οικονόμου Χρήστος, 28) Πράπας Αντώνιος, 29) Σαμουρέλης Κωνσταντίνος, 30) Σάπκας Ιωάννης, 31) Σούλτης Γεώργιος, 32) Τερζούδης Χρήστος, 33) Τζιαστούδης Μάνθος και 34) Τσακίρης Μιχαήλ.

και δεν προσήλθε ο Δ.Σ. κ. κ. 1) Δικόπουλος Βασίλειος, 2) Κουρσούμη Ροδόπη και 3) Λάτσιος Ιωάννης.

Το Δημοτικό Συμβούλιο, αφού βρέθηκε σε νόμιμη απαρτία (σε σύνολο αριθμού συμβούλων 37 παρευρίσκονταν οι 34, αποτελούντες την απόλυτη πλειοψηφία αυτού, άρθρο 96 παράγραφος 2 του ΔΚΚ (Ν. 3463/8-6-2006), δηλαδή τον αμέσως μεγαλύτερο ακέραιο του μισού του νομίμου αριθμού των μελών του Συμβουλίου), εισέρχεται στην συζήτηση των θεμάτων παρόντος του Δημάρχου κ. Κωνσταντίνου Τζανακούλη.

Κατά τη συζήτηση του θέματος απουσίαζαν οι Δημοτικοί Σύμβουλοι κ. Δημήτριος Γεωργιάκης και Γεώργιος Σούλτης.

Το Δημοτικό Συμβούλιο του Δήμου Λαρισαίων μετά από συζήτηση, σχετικά με την Λήψη Κανονιστικής Απόφασης για Κυκλοφοριακές Ρυθμίσεις στη συνοικία Ηπειρώτικα σύμφωνα με την 539/10 Απόφαση Δημορχιακής Επιτροπής και αφού έλαβε υπόψη:

- 1 Τα άρθρα 103, 79 και 82 του Ν. 3463/06.
- 2 Την Α.Δ.Ε. 539/10 Απόφαση Δημορχιακής Επιτροπής.
- 3 Τις συνταχθείσες τεχνικές μελέτες της Δ/σης Τεχνικών Υπηρεσιών, Τμήμα Κυκλοφοριακών Ρυθμίσεων, οι οποίες επισυνάπτονται.

ΑΠΟΦΑΣΙΣΕ ΟΜΟΦΩΝΑ

1. Να μειωθεί το όριο ταχύτητας σε 30χλμ/ώρα στις οδούς:
α) ΖΩΣΙΜΑΔΩΝ από την οδό ΚΟΛΕΣΚΑ έως την οδό ΟΡΕΣΤΗ, β) ΦΙΛΙΟΥ ΝΙΚΟΛΑΟΥ γ) ΜΠΟΥΡΑ, δ) ΦΑΣΟΥΛΑ και ε) ΚΙΝΕΑ.
2. Να τοποθετηθούν εγκάρσιες υπερυψωμένες λωρίδες (σαμαράκια) στην οδό ΖΩΣΙΜΑΔΩΝ.
Το παρόν συντάχθηκε αναγνώστηκε και αφού βεβαιώθηκε υπογράφεται όπως παρακάτω.

ΤΟ ΔΗΜΟΤΙΚΟ ΣΥΜΒΟΥΛΙΟ

Ο ΠΡΟΕΔΡΕΥΩΝ ΤΟΥ Δ.Σ.

Ο ΓΡΑΜΜΑΤΕΑΣ


ΤΑ ΜΕΛΗ

ΚΩΝΣΤΑΝΤΙΝΟΣ ΓΙΑΝΝΟΥΛΑΣ

ΒΑΣΙΛΕΙΟΣ ΚΛΕΙΣΙΑΡΗΣ

ΔΗΜΟΣ ΛΑΡΙΣΑΙΩΝ
MUNICIPALITY OF LARISSA

ΕΛΛΗΝΙΚΗ ΔΗΜΟΚΡΑΤΙΑ

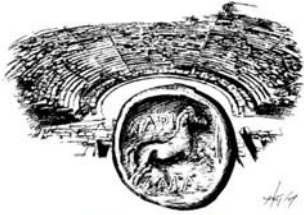

ΔΗΜΟΣ ΛΑΡΙΣΑΙΩΝ
MUNICIPALITY OF LARISSA

ΔΙΕΥΘΥΝΣΗ ΤΕΧΝΙΚΩΝ ΥΠΗΡΕΣΙΩΝ
ΤΜΗΜΑ ΚΥΚΛΟΦΟΡΙΑΚΩΝ ΡΥΘΜΙΣΕΩΝ
ΔΙΕΥΘΥΝΣΗ: Ίωνος ΔΡΑΓΟΥΜΗ 1, Τ.Κ. : 412 22
ΠΛΗΡΟΦΟΡΙΕΣ: Φωτεινή – Μαρία ΜΗΤΣΙΟΥ
ΤΗΛ. : 2413 – 500275
FAX : 2410 – 251339
e-mail : kyklof@larissa-dimos.gr




ΜΕΛΕΤΗ ΚΥΚΛΟΦΟΡΙΑΚΩΝ ΡΥΘΜΙΣΕΩΝ ΣΤΗΝ

ΣΥΝΟΙΚΙΑ ΗΠΕΙΡΩΤΙΚΑ

ΔΗΜΟΣ ΛΑΡΙΣΑΙΩΝ
MUNICIPALITY OF LARISSA

ΛΑΡΙΣΑ, ΙΟΥΛΙΟΣ 2010

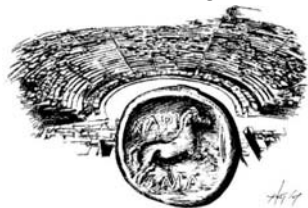ΔΗΜΟΣ ΛΑΡΙΣΑΙΩΝ
MUNICIPALITY OF LARISSA

ΔΙΕΥΘΥΝΣΗ ΤΕΧΝΙΚΩΝ ΥΠΗΡΕΣΙΩΝ

ΤΜΗΜΑ ΚΥΚΛΟΦΟΡΙΑΚΩΝ ΡΥΘΜΙΣΕΩΝ

ΔΙΕΥΘΥΝΣΗ: Ίωνος ΔΡΑΓΟΥΜΗ 1, Τ.Κ. : 412 22

ΠΛΗΡΟΦΟΡΙΕΣ: Φωτεινή – Μαρία ΜΗΤΣΙΟΥ

ΤΗΛ. : 2413 – 500275

FAX : 2410 – 251339

e-mail : kyklof@larissa-dimos.grΤΕΧΝΙΚΗ ΠΕΡΙΓΡΑΦΗ

Η υπηρεσία μας εξετάζοντας το αίτημα του Συλλόγου Γονέων και Κηδεμόνων του 18ου Δημοτικού Σχολείου μελέτησε τις τοπικές κυκλοφοριακές συνθήκες γύρω από τις από την περιοχή του σχολείου και προτείνει τα εξής:

1. Μείωση του ορίου ταχύτητας σε 30χλμ/ωρα στις οδούς α) ΖΩΣΙΜΑΔΩΝ, β) ΦΙΛΙΟΥ ΝΙΚΟΛΑΟΥ, γ) ΜΠΟΥΡΑ, δ) ΦΑΣΟΥΛΑ και ε) ΚΙΝΕΑ και
2. Τοποθέτηση εγκάρσιων υπερυψωμένων λωρίδων (σαμαράκια) στην οδό ΖΩΣΙΜΑΔΩΝ.

Η οδός ΖΩΣΙΜΑΔΩΝ α) εξυπηρετεί αποκλειστικά τοπική και όχι διαμπερή κυκλοφορία, β) δεν δέχεται συχνή κυκλοφορία φορτηγών, λεωφορείων, οχημάτων που εξυπηρετούν μονάδες άμεσης επέμβασης (νοσοκομειακών, πυροσβεστικών κλπ), γ) εμφανίζει κυκλοφοριακό φόρτο μικρότερο από 30οχήματα /ωρα και δ) μπορεί να δεχθεί εφαρμογή ανώτατου ορίου ταχύτητας κίνησης οχημάτων 30χλμ/ωρα χωρίς να δημιουργεί κυκλοφοριακό πρόβλημα. Επίσης η οδός ΖΩΣΙΜΑΔΩΝ εντάσσεται μέσα σε μία ευρύτερη περιοχή γειτονιάς που κυκλοφορούν πεζοί, διότι σε αυτή βρίσκονται το 18ο Δημοτικό Σχολείο, η Εκκλησία και η πλατεία της συνοικίας. Στο συνημμένο σχέδιο φαίνονται οι ακριβείς θέσεις των χώρων και των πινακίδων σήμανσης που θα τοποθετηθούν όταν υλοποιηθεί η απόφαση.

Οι παραπάνω κυκλοφοριακές ρυθμίσεις εξετάστηκαν από την Επιτροπή Κυκλοφοριακού στις 23/3/2010. Παρόντες ήταν οι κ.κ. 1) Κωνσταντίνος ΣΑΜΟΥΡΕΛΗΣ, 2) Μάριος ΞΗΡΟΜΕΡΙΤΗΣ και 3) Απόστολος ΒΟΥΒΟΥΣΑΣ εκπρόσωπος της Δημοτικής Αστυνομίας. Τα μέλη της επιτροπής συμφώνησαν ομόφωνα με τα παραπάνω.

Η ΣΥΝΤΑΞΑΣΑ

Η ΠΡΟΪΣΤΑΜΕΝΗ
ΚΥΚΛΟΦΟΡΙΑΚΩΝ ΡΥΘΜΙΣΕΩΝ

Φωτεινή Μαρία ΜΗΤΣΙΟΥ

ΘΕΩΡΗΘΗΚΕ
Η ΔΙΕΥΘΥΝΤΡΙΑ
ΤΕΧΝΙΚΩΝ ΥΠΗΡΕΣΙΩΝ


Ευτυχία ΓΚΕΝΑ

Ασημίνα ΑΪΒΑΛΙΩΤΟΥ



ΔΗΜΟΣ ΛΑΡΙΣΑΙΩΝ

ΔΙΕΥΘΥΝΣΗ ΤΕΧΝΙΚΩΝ ΥΠΗΡΕΣΙΩΝ
ΤΜΗΜΑ ΚΥΚΛΟΦΟΡΙΑΚΩΝ ΡΥΘΜΙΣΕΩΝ
ΜΗΤΣΙΟΥ ΦΩΤΕΙΝΗ-ΜΑΡΙΑ

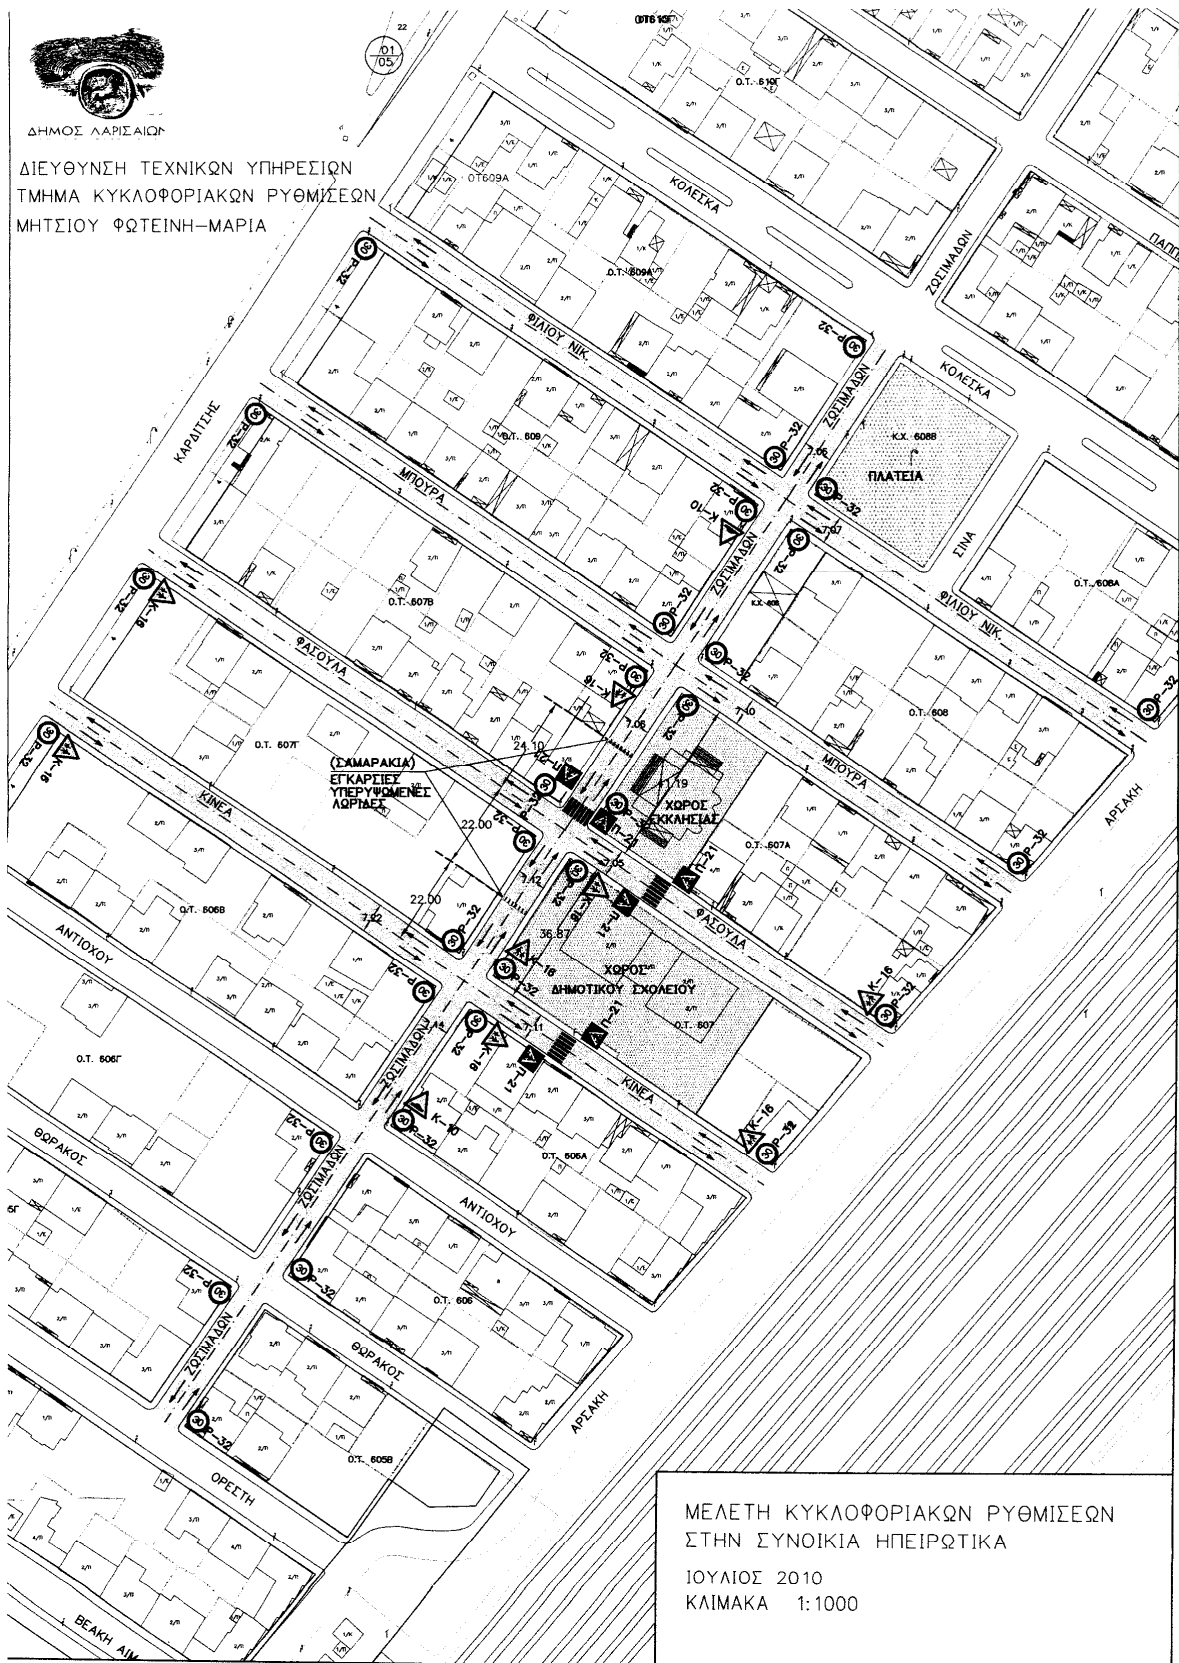

ΜΕΛΕΤΗ ΚΥΚΛΟΦΟΡΙΑΚΩΝ ΡΥΘΜΙΣΕΩΝ
ΣΤΗΝ ΣΥΝΟΙΚΙΑ ΗΠΕΙΡΩΤΙΚΑ
ΙΟΥΛΙΟΣ 2010
ΚΛΙΜΑΚΑ 1:1000