



ΕΛΛΗΝΙΚΗ ΔΗΜΟΚΡΑΤΙΑ  
ΔΗΜΟΣ ΛΑΡΙΣΑΙΩΝ  
Δ/ΝΣΗ ΕΠΙΧΕΙΡΗΣΙΑΚΟΥ ΣΧΕΔΙΑΣΜΟΥ  
ΤΜΗΜΑ ΔΙΟΙΚΗΣΗΣ

**ΑΠΟΦΑΣΗ ΑΡΙΘ. 571**  
**ΑΠΟ ΤΟ ΥΠ' ΑΡΙΘ. 28/2013 ΠΡΑΚΤΙΚΟ ΣΥΝΕΔΡΙΑΣΕΩΣ**  
**ΤΟΥ ΔΗΜΟΤΙΚΟΥ ΣΥΜΒΟΥΛΙΟΥ ΛΑΡΙΣΑΙΩΝ**

**ΘΕΜΑ: Τροποποίηση του εγκεκριμένου ρυμοτομικού σχεδίου πόλης Λάρισας με ανασχεδιασμό του πεζοδρόμου μεταξύ των Ο.Τ. 252 Α και Ο.Τ. 252Β στη συνοικία Χαραυγή, όπως φαίνεται στο συνημμένο τοπογραφικό διάγραμμα και σύμφωνα με την αριθμ. 56/2013 Απόφαση της Επιτροπής Ποιότητας Ζωής.**

Στην Λάρισα σήμερα την 08 Νοεμβρίου του έτους 2013 ημέρα της εβδομάδας Παρασκευή και ώρα 20.00 και στο Δημοτικό Κατάστημα, το Δημοτικό Συμβούλιο συνήλθε σε συνεδρίαση, ύστερα από την με αριθμ. πρωτ. 124983/04-11-2013 πρόσκληση του Προέδρου αυτού, η οποία έγινε σύμφωνα με τους ορισμούς του άρθρου 67 του Ν. 3852/7-6-2010.

Ήταν δε παρόντες από τα μέλη του οι κ.κ: 1) Μπαρμπούτης Σπυρίδων, ως Πρόεδρος, 2) Αγραφιώτη Μαρία, 3) Αδαμόπουλος Αθανάσιος, 4) Αλαμάνης Ευθύμιος, 5) Γαλάτος Αριστοκλής, 6) Γιαννούλας Κων/νος, 7) Καλαμπαλίκης Κων/νος, 8) Καλογιάννης Απόστολος, 9) Καφφές Θεόδωρος, 10) Κέλλας Χρήστος, 11) Κοτάκου Μαρία, 12) Κρίκης Πέτρος, 13) Κυριτσάκας Βάϊος του Θωμά, 14) Κυριτσάκας Βάϊος του Νικολάου, 15) Λέτσιος Ιωάννης, 16) Λέτσιος Κλεάνθης, 17) Μαμάκος Αθανάσιος, 18) Μήτσιος Αθανάσιος, 19) Μίχος Χρήστος, 20) Μπανιός Μάρκος, 21) Μπαρτζώκης Γεώργιος, 22) Μπατζηλιώτης Βασίλειος, 23) Ντάβαρη Ευαγγελία, 24) Ξυνοπούλου – Θυμούλια Ελένη – Μαρίνα, 25) Οικονόμου Ιωάννης, 26) Ούντρια Ευαγγελή, 27) Πράπας Αντώνιος, 28) Πρασσάς Αναστάσιος, 29) Σαμουρέλης Κων/νος, 30) Σουλούκου Ασπασία, 31) Σούλτης Γεώργιος, 32) Τερζούδης Χρήστος, 33) Τσιαούσης Κων/νος και 34) Φακής Γεώργιος.

και δεν προσήλθαν οι Δημοτικοί Σύμβουλοι κ.κ 1) Αλεξούλης Ιωάννης, 2) Αράγκουλε Δέσποινα, 3) Ιωακειμίδου – Παπαγεωργίου Μεταξωτή, 4) Καραμπάτσας Κων/νος, 5) Κλεισιάρης Βασίλειος, 6) Λαμπρούλης Γεώργιος, 7) Μάντζαρη Δέσποινα, 8) Μπεκύρης Μιχαήλ, 9) Παπακρίβος Χρυσόστομος, 10) Σάπκας Ιωάννης και 11) Τσακίρης Μιχαήλ.

Το Δημοτικό Συμβούλιο, αφού βρέθηκε σε νόμιμη απαρτία (σε σύνολο αριθμού συμβούλων 45 παρευρίσκονταν οι 34, αποτελούντες την απόλυτη πλειοψηφία αυτού, άρθρο 96 παράγραφος 2 του ΔΚΚ (Ν. 3463/8-6-2006), δηλαδή τον αμέσως μεγαλύτερο ακέραιο του μισού του νομίμου αριθμού των μελών του Συμβουλίου), εισέρχεται στην συζήτηση των θεμάτων παρόντος του Δημάρχου κ. Κωνσταντίνου Τζανακούλη.

Κατά τη συζήτηση του θέματος απουσίαζαν οι Δημοτικοί Σύμβουλοι κ.κ. Μπαρτζώκης Γεώργιος και Ούντρια Ευαγγελή.

Το Δημοτικό Συμβούλιο του Δήμου Λαρισαίων μετά από συζήτηση, σχετικά με το θέμα: Τροποποίηση του εγκεκριμένου ρυμοτομικού σχεδίου πόλης Λάρισας με ανασχεδιασμό του πεζοδρόμου μεταξύ των Ο.Τ. 252 Α και Ο.Τ. 252Β στη συνοικία Χαραυγή, όπως φαίνεται στο συνημμένο τοπογραφικό διάγραμμα και σύμφωνα με την αριθμ. 56/2013 Απόφαση της Επιτροπής Ποιότητας Ζωής και αφού έλαβε υπόψη:

1. Το Ν.Δ. 17.7/16.8.1923 (αρ.1 παρ.1 περ. 3<sup>α</sup>)
2. Το Ν.2508/07 (άρθ.4)
3. Το Ν. 1337/83 (άρθ. 5)
4. Το Ν.3463/06
5. Το Ν.3852/10 (άρθ. 65)
6. Την με αριθμ. 56/2013 Απόφαση της Επιτροπής Ποιότητας Ζωής

### **ΑΠΟΦΑΣΙΣΕ ΟΜΟΦΩΝΑ**

Την τροποποίηση του εγκεκριμένου ρυμοτομικού σχεδίου πόλης Λάρισας με ανασχεδιασμό του πεζοδρόμου μεταξύ των Ο.Τ. 252 Α και Ο.Τ. 252Β στη συνοικία Χαραυγή, όπως φαίνεται στο συνημμένο τοπογραφικό διάγραμμα και σύμφωνα με την αριθμ. 56/2013 Απόφαση της Επιτροπής Ποιότητας Ζωής.

Το παρόν συντάχθηκε αναγνώσθηκε και αφού βεβαιώθηκε υπογράφεται όπως παρακάτω.

### **ΤΟ ΔΗΜΟΤΙΚΟ ΣΥΜΒΟΥΛΙΟ**

**Ο ΠΡΟΕΔΡΟΣ**

**Ο ΓΡΑΜΜΑΤΕΑΣ**

**ΤΑ ΜΕΛΗ**

**ΜΠΑΡΜΠΟΥΤΗΣ ΣΠΥΡΙΔΩΝ**

**ΜΠΑΡΤΖΩΚΗΣ ΓΕΩΡΓΙΟΣ**

**ΔΗΜΟΣ ΛΑΡΙΣΑΙΩΝ**  
MUNICIPALITY OF LARISSA

ΑΦΟ  
ΕΙΟ  
ΑΡΜΟΣΙΟΓ  
ΗΝΗΜΑ

κτίσμα μονόκατοικίας

κτίσμα διώροφου

τελευταίο

ΚΑΙΜΑΚΑ


σημειώθηκε στο όγκο 248Α/10-5-88

Αναδημοσίευση ΦΕΚ 750Α/23-7-99

ΑΡ. ΠΡΩΤΟΚ. 1668/28.3.88

ΠΕΡΙΛΗΨΗ: Έγκριση Προσκόμισης Μεταβίβασης  
1:1.000 Α' Κατασκευής και παρασκευής  
επέδων λάρκας  
ΟΝΟΜΑΡΧΗΣ ΛΑΡΙΣΣΑΣ

ΔΗΜ. ΚΟΥΚΟΥΛΑΚΗΣ

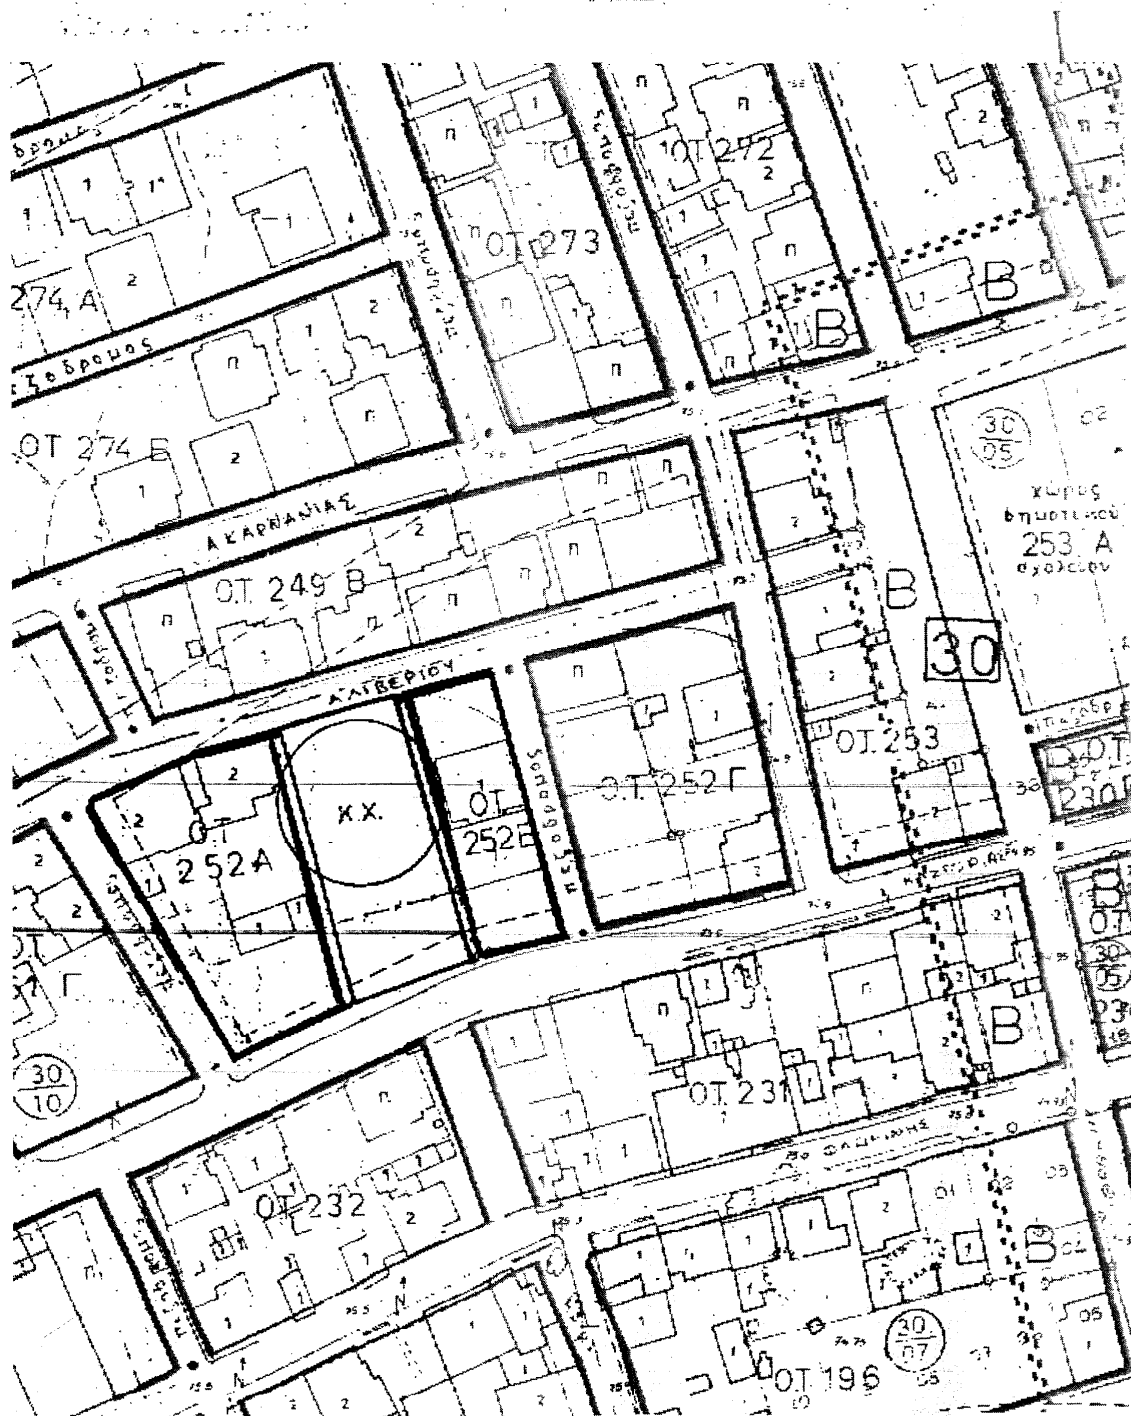


**ΚΛΙΜΑΚΑ 1:1000**

**απόφαση κ.Νομάρχη Λάρισας 1668/28.3.88 - ΦΕΚ 348Δ'/10.5.88**

**όπως επαναδημοσιεύτηκε στο ΦΕΚ 750Δ'/23.7.92**

**ΟΡΟΙ ΔΟΜΗΣΗΣ : ΤΟΜΕΑΣ VII ΕΙ**

Αριότητα οικοπέδων : Ελάχιστο πρόσωπο 10 μ. - Ελάχιστο εμβαδόν 200 τ.μ.  
Αριότητα κατά παρέκκλιση : Ελάχιστο πρόσωπο 8 μ. - Ελάχιστο εμβαδόν 120 τ.μ. προ 26.2.79  
Συντελεστής δόμησης : 1,20  
Ύψος κτιρίου : κατά Γ.Ο.Κ.

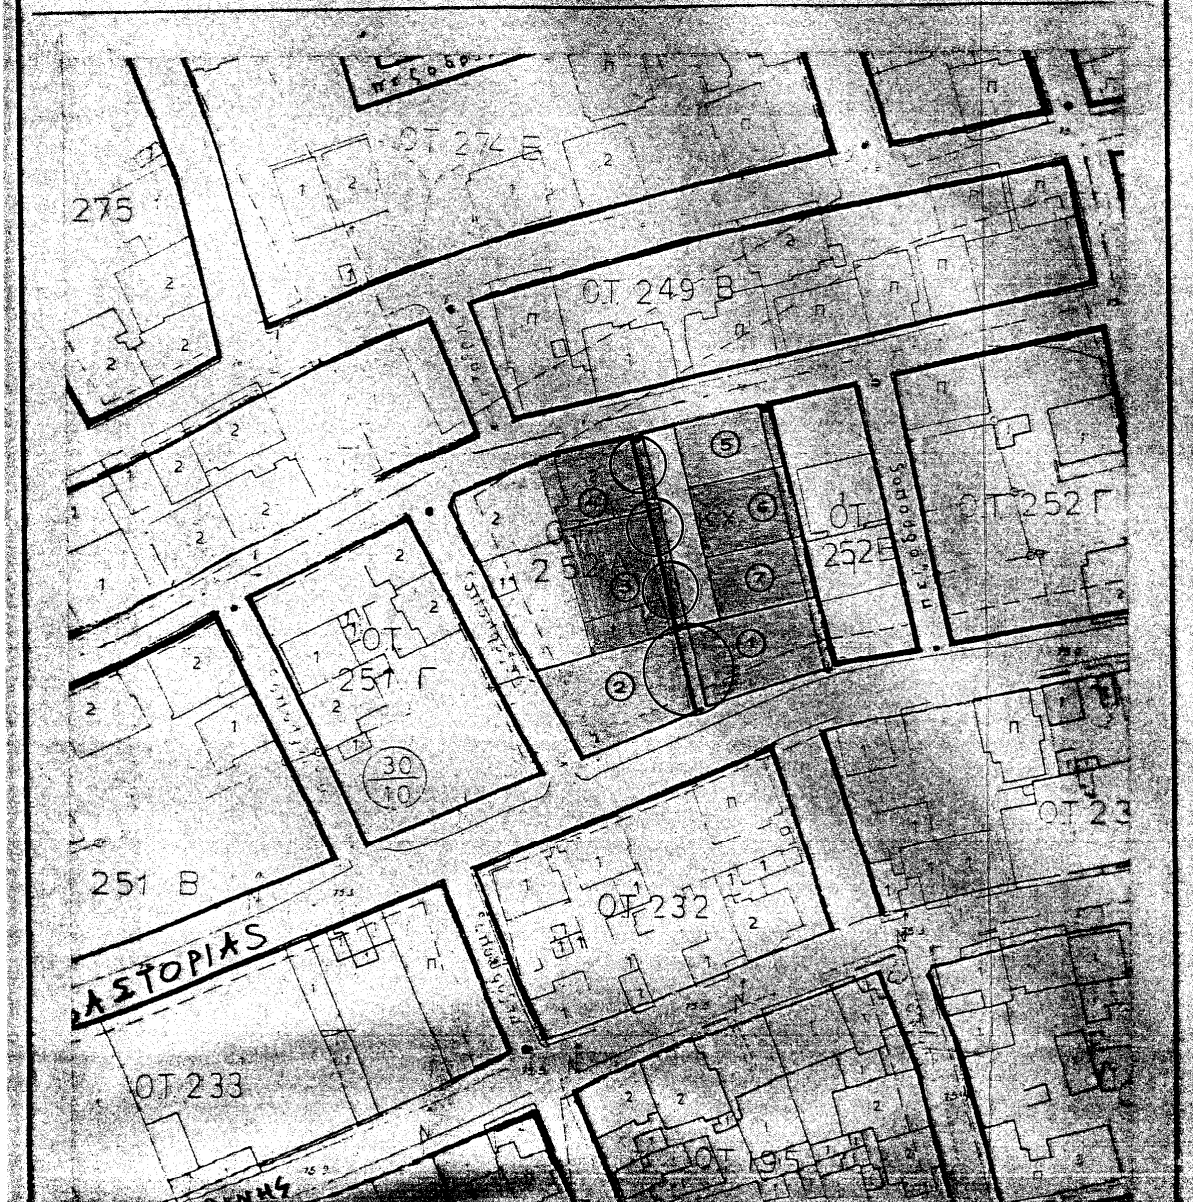

O.T. 274B

ΑΚΑΡΝΑΝΙΑΣ

O.T. 249B

T3  
T1  
T2  
T6  
Σολομοπούλου

ΑΛΙΒΕΡΙΟΥ

O.T. 252B

O.T. 252A

ΘΕΣΠΙΟΣ

ΠΑΡΟΣ

Σολομοπούλου

Σολομοπούλου

ΚΑΣΤΟΡΙΑΣ

O.T. 252

T3  
T1  
T2  
T4

