



ΕΛΛΗΝΙΚΗ ΔΗΜΟΚΡΑΤΙΑ
ΔΗΜΟΣ ΛΑΡΙΣΑΙΩΝ
Δ/ΝΣΗ ΕΠΙΧΕΙΡΗΣΙΑΚΟΥ ΣΧΕΔΙΑΣΜΟΥ
ΤΜΗΜΑ ΔΙΟΙΚΗΣΗΣ

ΑΠΟΦΑΣΗ ΑΡΙΘ. 702
ΑΠΟ ΤΟ ΥΠ' ΑΡΙΘ. 25/2008 ΠΡΑΚΤΙΚΟ ΣΥΝΕΔΡΙΑΣΕΩΣ
ΤΟΥ ΔΗΜΟΤΙΚΟΥ ΣΥΜΒΟΥΛΙΟΥ ΛΑΡΙΣΑΙΩΝ

ΘΕΜΑ: Λήψη Κανονιστικής Απόφασης: «ΠΑΡΑΧΩΡΗΣΗ ΘΕΣΕΩΝ ΣΤΑΘΜΕΥΣΗΣ: α) Πέντε (5) θέσεων για την δημιουργία χώρου αναμονής των ΤΑΞΙ (πιάτσα) στην οδό ΦΑΡΣΑΛΩΝ και στην οδό ΛΑΒΑΚΗ αντίστοιχα., β) Δύο (2) θέσεων για λεωφορεία στο τέρμα της οδού ΣΩΚΡΑΤΟΥΣ στην εταιρεία «ΑΠΟΣΤΟΛΟΣ ΝΙΑΒΗΣ & ΣΙΑ Ο.Ε.», γ) Μίας (1) θέσης για ΑμΕΑ, στην οδό ΤΣΙΜΙΣΚΗ στον κ. Δημήτριο ΠΑΠΑΔΟΥΛΗ (μεταφορά θέσης), δ) Μίας (1) θέσης για ΑμΕΑ, στην οδό ΗΜΑΘΙΑΣ στον κ. Απόστολο ΠΑΠΑΓΕΩΡΓΙΟΥ, ε) Μίας (1) θέσης στην οδό ΣΚΑΡΛΑΤΟΥ ΣΟΥΤΣΟΥ για το Ξενοδοχείο G.R. LOUIS LARISSA HOTEL»

Στην Λάρισα σήμερα την 21 Οκτωβρίου του έτους 2008 ημέρα της εβδομάδας Τρίτη και ώρα 19.30 και στο Δημοτικό Κατάστημα, το Δημοτικό Συμβούλιο συνήλθε σε συνεδρίαση, ύστερα από την με αριθμ. πρωτ. 15577/15-10-2008 πρόσκληση του Προέδρου αυτού, η οποία έγινε σύμφωνα με τους ορισμούς του άρθρου 95 του ΔΚΚ (Ν. 3463/8-6-2006).

Ήταν δε παρόντες από τα μέλη του οι κ.κ: 1) Κων/νος Γιαννούλας, ως Πρόεδρος, 2) Αγραφιώτη Μαρία, 3) Γκολφινόπουλου-Καρακίτσιου Ελένη, 4) Δικόπουλος Βασίλειος, 5) Καλαμπαλίκης Κων/νος, 6) Καλογιάννης Απόστολος, 7) Καραμπάτσας Κωνσταντίνος, 8) Κέλλας Χρήστος, 9) Κλεισιάρης Βασίλειος, 10) Κόκκαλης Βασίλειος, 11) Κουραμάς Δημήτριος, 12) Κουρσούμη Ροδόπη, 13) Κουτσομάρκος Νικόλαος, 14) Κυπαρίσσης Θωμάς, 15) Κυριτσάκας Βάιος, 16) Λαμπρούλης Γεώργιος, 17) Λάτσιος Ιωάννης, 18) Λέτσιος Κλεάνθης, 19) Λυτροκάπης Χρήστος, 20) Μίχος Χρήστος, 21) Μπανιός Μάρκος, 22) Μπαρμπούτης Σπυρίδων, 23) Μπουσμπούκης Ιωάννης, 24) Ξηρομερίτης Μάριος, 25) Ξυνοπούλου-Θυμούλια Ελένη-Μαρίνα, 26) Οικονόμου Ιωάννης, 27) Οικονόμου Χρίστος, 28) Παπαστεργίου Άγις, 29) Πράπας Αντώνιος, 30) Σαμουρέλης Κωνσταντίνος, 31) Σάπκας Ιωάννης, 32) Σούλτης Γεώργιος, 33) Τερζούδης Χρήστος, 34) Τζιαστούδης Μάνθος και 35) Τσακίρης Μιχαήλ.

και δεν προσήλθαν οι Δ.Σ. κ.κ. Γεωργάκης Δημήτριος και Ζιαζιά - Σουφλιά Αικατερίνη.

Το Δημοτικό Συμβούλιο, αφού βρέθηκε σε νόμιμη απαρτία (σε σύνολο αριθμού συμβούλων 37 παρευρίσκονταν οι 35, αποτελούντες την απόλυτη πλειοψηφία αυτού, άρθρο 96 παράγραφος 2 του ΔΚΚ (Ν. 3463/8-6-2006), δηλαδή τον αμέσως μεγαλύτερο ακέραιο του μισού του νομίμου αριθμού των μελών του Συμβουλίου), εισέρχεται στην συζήτηση των θεμάτων, παρόντος του Δημάρχου κ. Κωνσταντίνου Τζανακούλη.

Κατά τη συζήτηση του θέματος απουσίαζαν οι Δημοτικοί Σύμβουλοι κ.κ. Κόκκαλης Βασίλειος, Ξηρομερίτης Μάριος και Παπαστεργίου Αγίς.

Το Δημοτικό Συμβούλιο Λάρισας μετά από συζήτηση σχετικά με την λήψη Κανονιστικής Απόφασης για «**ΠΑΡΑΧΩΡΗΣΗ ΘΕΣΕΩΝ ΣΤΑΘΜΕΥΣΗΣ: α) Πέντε (5) θέσεων για την δημιουργία χώρου αναμονής των ΤΑΞΙ (πιάτσα) στην οδό ΦΑΡΣΑΛΩΝ και στην οδό ΔΑΒΑΚΗ αντίστοιχα., β) Δύο (2) θέσεων για λεωφορεία στο τέρμα της οδού ΣΩΚΡΑΤΟΥΣ στην εταιρεία «ΑΠΟΣΤΟΛΟΣ ΝΙΑΒΗΣ & ΣΙΑ Ο.Ε.»**, γ) Μίας (1) θέσης για ΑμΕΑ, στην οδό ΤΣΙΜΙΣΚΗ στον κ. Δημήτριο ΠΑΠΑΔΟΥΛΗ (μεταφορά θέσης), δ) Μίας (1) θέσης για ΑμΕΑ, στην οδό ΗΜΑΘΙΑΣ στον κ. Απόστολο ΠΑΠΑΓΕΩΡΓΙΟΥ, ε) Μίας (1) θέσης στην οδό ΣΚΑΡΛΑΤΟΥ ΣΟΥΤΣΟΥ για το Ξενοδοχείο G.R. LOUIS LARISSA HOTEL» και αφού έλαβε υπόψη:

- 1 Τα άρθρα 103, 79 και 82 του Ν. 3463/06.
- 2 Την Α.Δ.Ε. 618/2.10.08 Απόφαση Δημαρχιακής Επιτροπής.
- 3 Τις συνταχθείσες τεχνικές μελέτες της Δ/σης Τεχνικών Υπηρεσιών, Τμήμα Κυκλοφοριακών Ρυθμίσεων, οι οποίες επισυνάπτονται.

ΑΠΟΦΑΣΙΣΕ ΟΜΟΦΩΝΑ

1. Να παραχωρηθούν πέντε (5) θέσεις στάθμευσης για την δημιουργία χώρου αναμονής των ΤΑΞΙ (πιάτσα) α) στην οδό ΦΑΡΣΑΛΩΝ στο ύψος της πλατείας ΜΑΡΙΝΟΥ ΑΝΤΥΠΙΑ (συνοικία ΑΒΕΡΩΦ) μετά την στάση του Λεωφορείου και προς την έξοδο της πόλης και β) στην οδό ΔΑΒΑΚΗ (συνοικία ΝΕΑΠΟΛΗ) μετά την οδό 1^{ης} ΜΕΡΑΡΧΙΑΣ στο ύψος του Κ.Χ. 653Α (ΠΙΑΤΣΕΣ).
2. Να παραχωρηθούν δύο (2) θέσεις στάθμευσης διαστάσεων 2.50μΧ12.00μ για λεωφορεία στο τέρμα της οδού ΣΩΚΡΑΤΟΥΣ απέναντι από το κατάστημα της εταιρείας «ΑΠΟΣΤΟΛΟΣ ΝΙΑΒΗΣ & ΣΙΑ Ο.Ε.» στο Κ.Χ. 1137Α για τις ανάγκες στάθμευσης των διερχόμενων λεωφορείων των ΚΤΕΛ ΝΟΜΟΥ ΠΕΛΛΑΣ, ΗΜΑΘΙΑΣ, ΣΕΡΡΩΝ και ΕΥΒΟΙΑΣ.
3. Να μεταφερθεί μία (1) θέση στάθμευσης για ΑμΕΑ για το όχημα με στοιχεία ΡΙΟ 5914 στην οδό Τσιμισκή 59, στο Ο.Γ. 843Α, από την αριστερή στην δεξιά πλευρά της οδού σύμφωνα με την φορά κίνησης των οχημάτων, απέναντι από την οικία του αιτούντα.
4. Να παραχωρηθεί μία (1) θέση στάθμευσης για ΑμΕΑ για το όχημα με στοιχεία ΡΙΕ 6853, στην οδό Ημαθίας 2, στο Ο.Γ. 228Α, μπροστά από την οικία του αιτούντα.
5. Να παραχωρηθεί μία (1) θέση στάθμευσης στην οδό Σκαρλάτου Σούτσου 1, στο Ο.Γ. 824Β για την εξυπηρέτηση των αναγκών του ξενοδοχείου G.R. LOUIS LARISSA HOTEL.

Κάθε άλλη απόφαση που ρυθμίζει διαφορετικά τις κυκλοφοριακές ρυθμίσεις στις παραπάνω οδούς καταργείται. Η απόφαση αυτή ισχύει από την κοινοποίησή της και την τοποθέτηση των προβλεπόμενων από τον Κ.Ο.Κ. πινακίδων.

.....
Το παρόν συντάχθηκε αναγνώστηκε και αφού βεβαιώθηκε υπογράφεται όπως παρακάτω.

ΤΟ ΔΗΜΟΤΙΚΟ ΣΥΜΒΟΥΛΙΟ

Ο ΠΡΟΕΔΡΟΣ ΤΟΥ Δ.Σ.


Η ΓΡΑΜΜΑΤΕΑΣ

ΤΑ ΜΕΛΗ

ΕΛΕΝΗ-ΜΑΡΙΝΑ

ΕΥΝΟΠΟΥΛΟΥ-ΘΥΜΟΥΛΙΑ

ΚΩΝΣΤΑΝΤΙΝΟΣ ΓΙΑΝΝΟΥΛΑΣ

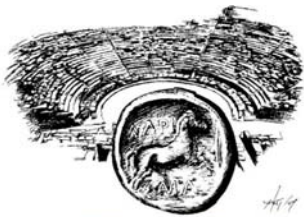

ΔΗΜΟΣ ΛΑΡΙΣΑΙΩΝ
MUNICIPALITY OF LARISSA

ΔΙΕΥΘΥΝΣΗ ΤΕΧΝΙΚΩΝ ΥΠΗΡΕΣΙΩΝ
ΤΜΗΜΑ ΚΥΚΛΟΦΟΡΙΑΚΩΝ ΡΥΘΜΙΣΕΩΝ
ΔΙΕΥΘΥΝΣΗ: Ίωνος ΔΡΑΓΟΥΜΗ 1, Τ.Κ. : 412 22
ΠΛΗΡΟΦΟΡΙΕΣ: Φωτεινή – Μαρία ΜΗΤΣΙΟΥ
ΤΗΛ. : 2410 – 564275
FAX : 2410 – 251339
e-mail : kyklof@larissa-dimos.gr


ΜΕΛΕΤΗ ΚΥΚΛΟΦΟΡΙΑΚΩΝ ΡΥΘΜΙΣΕΩΝ

ΔΗΜΟΣ ΛΑΡΙΣΑΙΩΝ
MUNICIPALITY OF LARISSA

(1)

« ΠΑΡΑΧΩΡΗΣΗ ΠΕΝΤΕ (5) ΘΕΣΕΩΝ ΣΤΑΘΜΕΥΣΗΣ ΓΙΑ ΤΗΝ ΔΗΜΙΟΥΡΓΙΑ ΧΩΡΟΥ ΑΝΑΜΟΝΗΣ ΤΩΝ ΤΑΞΙ ΣΤΗΝ ΟΔΟ ΦΑΡΣΑΛΩΝ ΚΑΙ ΣΤΗΝ ΟΔΟ ΔΑΒΑΚΗ ΑΝΤΙΣΤΟΙΧΑ »

ΛΑΡΙΣΑ, ΣΕΠΤΕΜΒΡΙΟΣ 2008

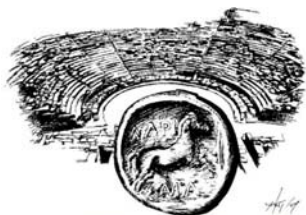ΔΗΜΟΣ ΛΑΡΙΣΑΙΩΝ
MUNICIPALITY OF LARISSA

ΔΙΕΥΘΥΝΣΗ ΤΕΧΝΙΚΩΝ ΥΠΗΡΕΣΙΩΝ
ΤΜΗΜΑ ΚΥΚΛΟΦΟΡΙΑΚΩΝ ΡΥΘΜΙΣΕΩΝ
ΔΙΕΥΘΥΝΣΗ: Ίωνος ΔΡΑΓΟΥΜΗ 1, Τ.Κ. : 412 22
ΠΛΗΡΟΦΟΡΙΕΣ: Φωτεινή – Μαρία ΜΗΤΣΙΟΥ
ΤΗΛ. : 2410 – 564275
FAX : 2410 – 251339
e-mail : kyklof@larissa-dimos.gr

ΤΕΧΝΙΚΗ ΠΕΡΙΓΡΑΦΗ

Η υπηρεσία μας εξετάζοντας το αίτημα του ΣΥΝΕΤΑΙΡΙΣΜΟΥ (ΣΥΝ.Π.Ε.) ΤΑΞΙ ΛΑΡΙΣΑΣ διαπίστωσε ότι δεν υπάρχουν οριοθετημένοι χώροι αναμονής των ΤΑΞΙ (πιάτσες) στις οδούς ΦΑΡΣΑΛΩΝ και ΔΑΒΑΚΗ με αποτέλεσμα να δημιουργούνται προβλήματα με τα υπόλοιπα οχήματα.

Επομένως προτείνεται **να παραχωρηθούν** πέντε (5) θέσεις στάθμευσης για την δημιουργία χώρου αναμονής των ΤΑΞΙ (πιάτσα) α) στην οδό ΦΑΡΣΑΛΩΝ στο ύψος της πλατείας ΜΑΡΙΝΟΥ ΑΝΤΥΓΙΑ (συνοικία ΑΒΕΡΩΦ) μετά την στάση του Λεωφορείου και προς την έξοδο της πόλης και β) στην οδό ΔΑΒΑΚΗ (συνοικία ΝΕΑΠΟΛΗ) μετά την οδό 1^{ης} ΜΕΡΑΡΧΙΑΣ στο ύψος του Κ.Χ. 653Α. (σχέδιο 1 και 2)

Το θέμα εξετάστηκε από την Επιτροπή Κυκλοφοριακού στις 17/9/2008. Παρόντες ήταν οι κ.κ. 1)

Κωνσταντίνος ΓΙΑΝΝΟΥΛΑΣ ως πρόεδρος, 2) Σπυρίδων ΜΠΑΡΜΠΟΥΤΗΣ, 3) Μιχαήλ ΤΣΑΚΙΡΗΣ, 4) Γεώργιος ΛΑΜΠΡΟΥΛΗΣ, 5) Γρηγόριος ΣΟΥΛΙΩΤΗΣ, 6) Αστέριος ΜΗΛΙΩΝΗΣ, 7) Αντώνιος ΓΚΑΝΑΤΣΟΣ. Τα μέλη της επιτροπής συμφώνησαν ομόφωνα με τα παραπάνω.

Η ΣΥΝΤΑΞΑΣΑ


Φωτεινή Μαρία ΜΗΤΣΙΟΥ

ΘΕΩΡΗΘΗΚΕ
Η ΔΙΕΥΘΥΝΤΡΙΑ
ΤΕΧΝΙΚΩΝ ΥΠΗΡΕΣΙΩΝ

Η ΠΡΟΪΣΤΑΜΕΝΗ
ΚΥΚΛΟΦΟΡΙΑΚΩΝ ΡΥΘΜΙΣΕΩΝ

Ευτυχία ΓΚΕΝΑ

Ασημίνα ΑΪΒΑΛΙΩΤΟΥ

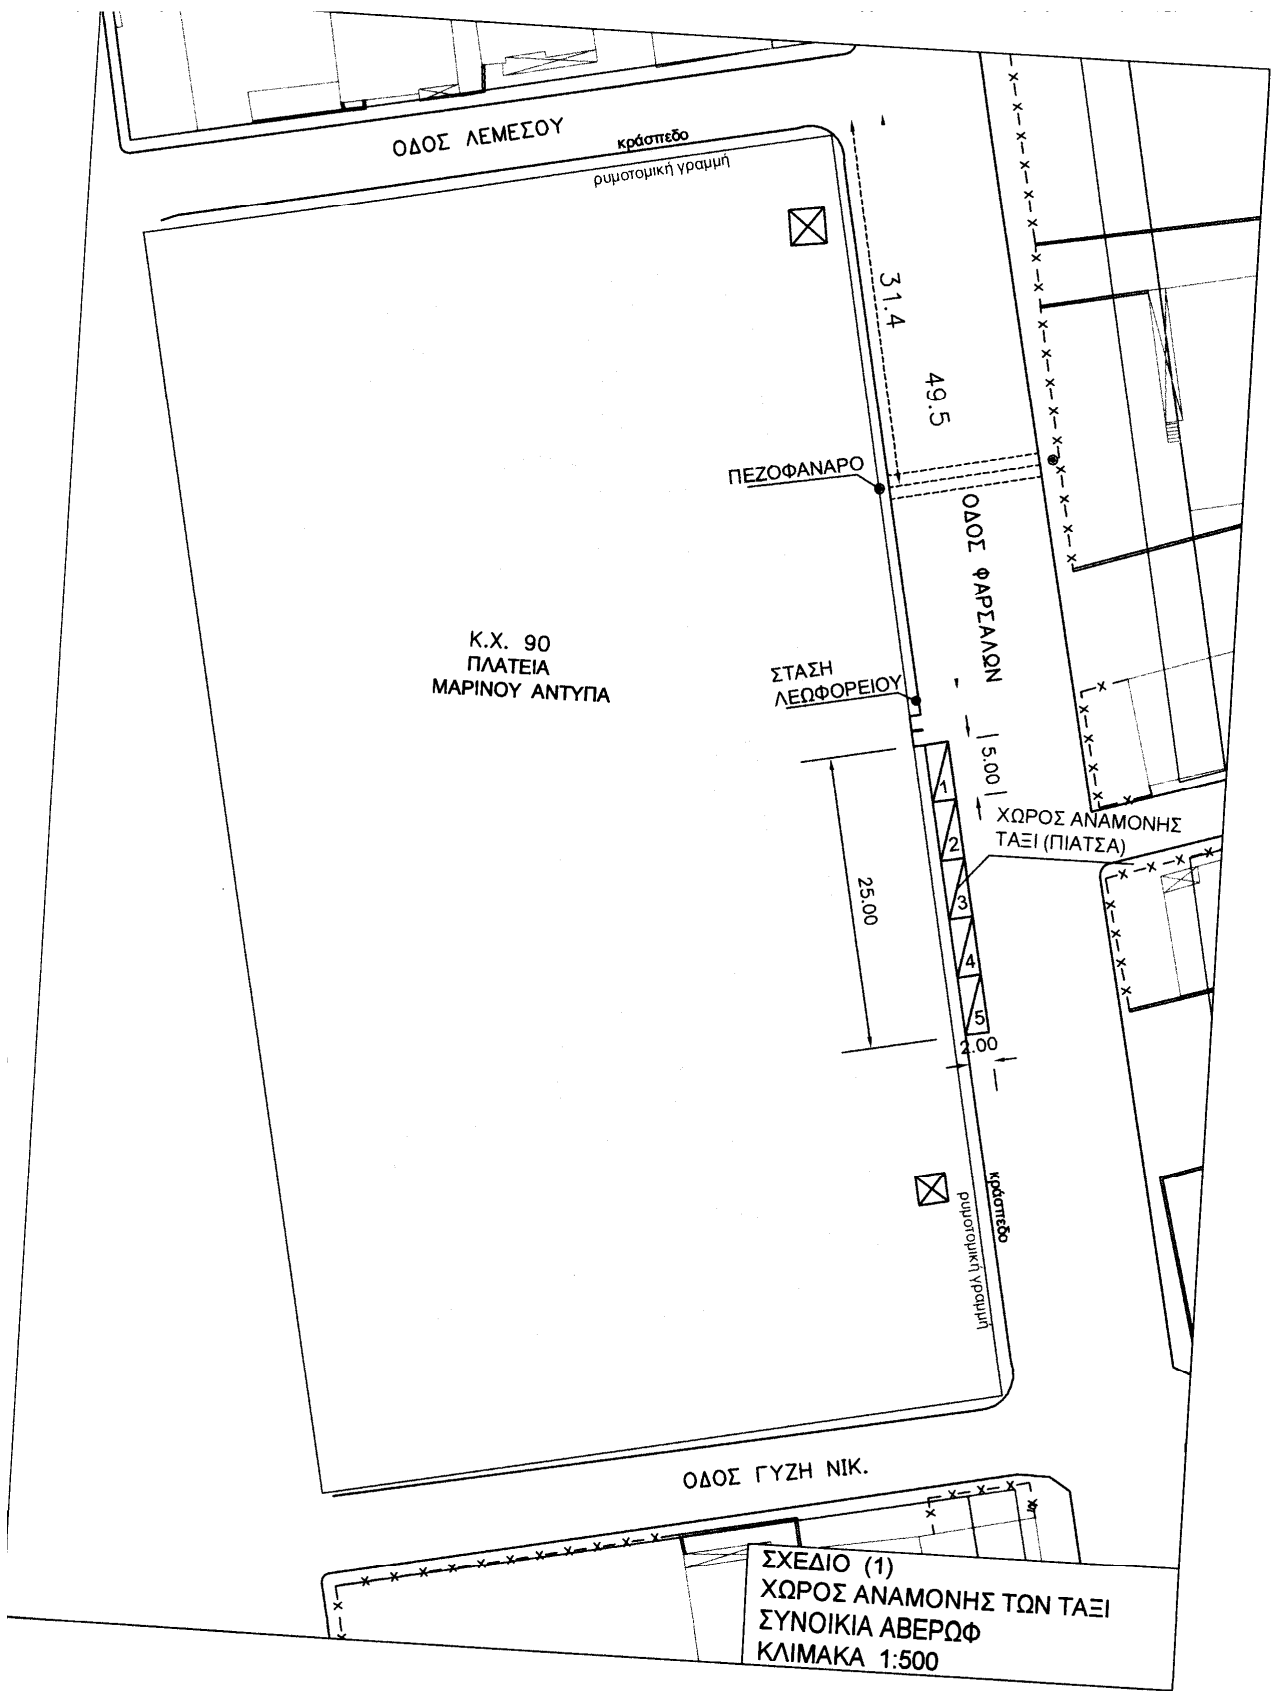

ΟΔΟΣ ΛΕΜΕΣΟΥ

κράσπεδο
ρυθμοτική γραμμή

31.4

49.5

ΠΕΖΟΦΑΝΑΡΟ

Κ.Χ. 90
ΠΛΑΤΕΙΑ
ΜΑΡΙΝΟΥ ΑΝΤΥΠΑ

ΣΤΑΣΗ
ΛΕΩΦΟΡΕΙΟΥ

ΟΔΟΣ ΦΑΡΣΑΛΩΝ

5.00


ΧΩΡΟΣ ΑΝΑΜΟΝΗΣ
ΤΑΞΙ (ΠΙΑΤΣΑ)

25.00

κράσπεδο
ρυθμοτική γραμμή

ΟΔΟΣ ΓΥΖΗ ΝΙΚ.

ΣΧΕΔΙΟ (1)
ΧΩΡΟΣ ΑΝΑΜΟΝΗΣ ΤΩΝ ΤΑΞΙ
ΣΥΝΟΙΚΙΑ ΑΒΕΡΩΦ
ΚΛΙΜΑΚΑ 1:500

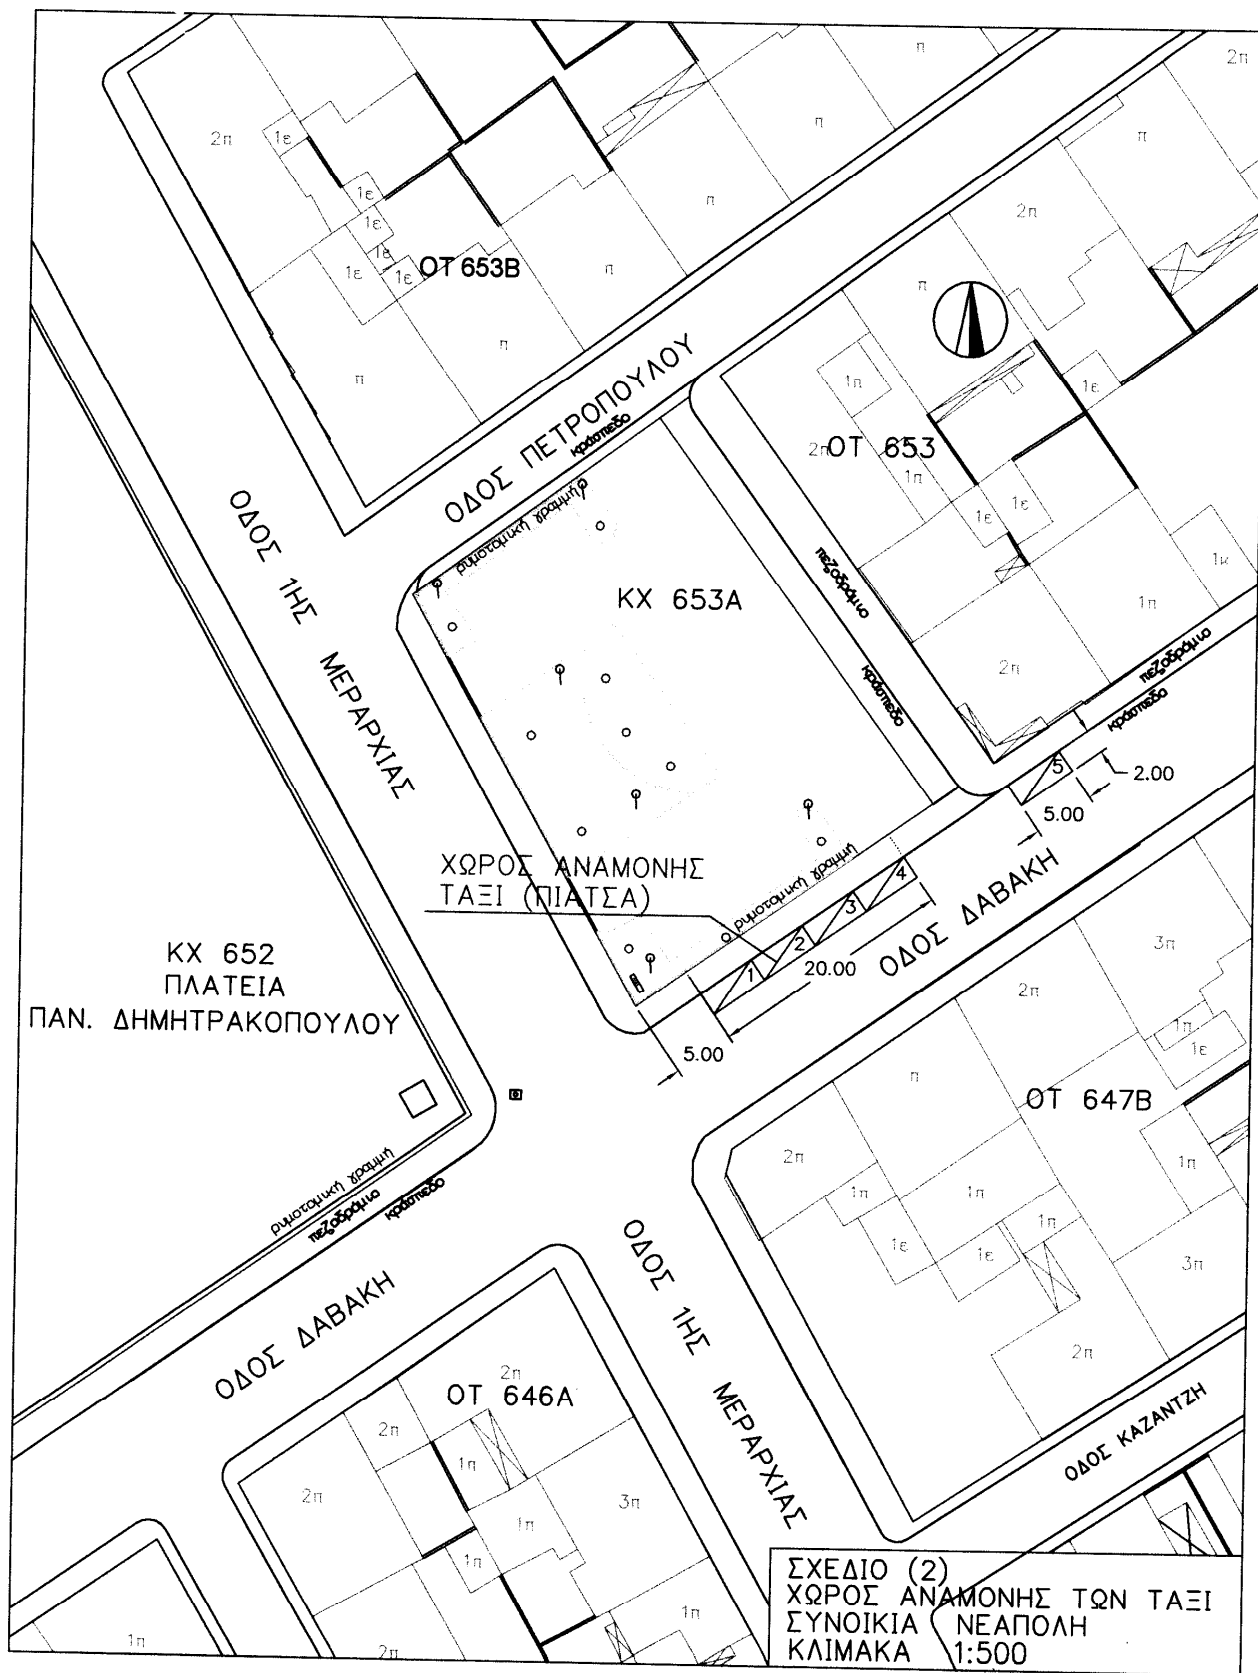

ΚΧ 652
 ΠΛΑΤΕΙΑ
 ΠΑΝ. ΔΗΜΗΤΡΑΚΟΠΟΥΛΟΥ

ΟΤ 653Β

ΟΔΟΣ ΠΕΤΡΟΠΟΥΛΟΥ

ΚΧ 653Α

ΟΤ 653

ΧΩΡΟΣ ΑΝΑΜΟΝΗΣ
 ΤΑΞΙ (ΠΙΑΤΣΑ)

ΟΔΟΣ ΔΑΒΑΚΗ

ΟΔΟΣ ΔΑΒΑΚΗ


ΟΤ 646Α

ΟΔΟΣ 1ΗΣ ΜΕΡΑΡΧΙΑΣ

ΟΤ 647Β

ΟΔΟΣ ΚΑΖΑΝΤΖΗ

ΣΧΕΔΙΟ (2)
 ΧΩΡΟΣ ΑΝΑΜΟΝΗΣ ΤΩΝ ΤΑΞΙ
 ΣΥΝΟΙΚΙΑ ΝΕΑΠΟΛΗ
 ΚΛΙΜΑΚΑ 1:500

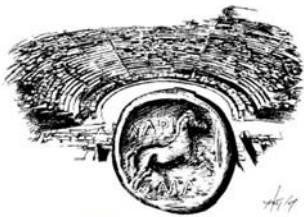

ΔΗΜΟΣ ΛΑΡΙΣΑΙΩΝ
MUNICIPALITY OF LARISSA

ΔΙΕΥΘΥΝΣΗ ΤΕΧΝΙΚΩΝ ΥΠΗΡΕΣΙΩΝ
ΤΜΗΜΑ ΚΥΚΛΟΦΟΡΙΑΚΩΝ ΡΥΘΜΙΣΕΩΝ
ΔΙΕΥΘΥΝΣΗ: Ίωνος ΔΡΑΓΟΥΜΗ 1, Τ.Κ. : 412 22
ΠΛΗΡΟΦΟΡΙΕΣ: Φωτεινή – Μαρία ΜΗΤΣΙΟΥ
ΤΗΛ. : 2410 – 564275
FAX : 2410 – 251339
e-mail : kyklof@larissa-dimos.gr



ΜΕΛΕΤΗ ΚΥΚΛΟΦΟΡΙΑΚΩΝ ΡΥΘΜΙΣΕΩΝ

ΔΗΜΟΣ ΛΑΡΙΣΑΙΩΝ
MUNICIPALITY OF LARISSA

(2)

« ΠΑΡΑΧΩΡΗΣΗ ΔΥΟ (2) ΘΕΣΕΩΝ ΣΤΑΘΜΕΥΣΗΣ ΓΙΑ
ΛΕΩΦΟΡΕΙΑ ΣΤΟ ΤΕΡΜΑ ΤΗΣ ΟΔΟΥ ΣΩΚΡΑΤΟΥΣ ΣΤΗΝ
ΕΤΑΙΡΕΙΑ ΑΠΟΣΤΟΛΟΣ ΝΙΑΒΗΣ & ΣΙΑ Ο.Ε.»

ΛΑΡΙΣΑ, ΣΕΠΤΕΜΒΡΙΟΣ 2008

ΔΗΜΟΣ ΛΑΡΙΣΣΑΙΩΝ
MUNICIPALITY OF LARISSA

ΔΙΕΥΘΥΝΣΗ ΤΕΧΝΙΚΩΝ ΥΠΗΡΕΣΙΩΝ
ΤΜΗΜΑ ΚΥΚΛΟΦΟΡΙΑΚΩΝ ΡΥΘΜΙΣΕΩΝ
ΔΙΕΥΘΥΝΣΗ: Ίωνος ΔΡΑΓΟΥΜΗ 1, Τ.Κ. : 412 22
ΠΛΗΡΟΦΟΡΙΕΣ: Φωτεινή – Μαρία ΜΗΤΣΙΟΥ
ΤΗΛ. : 2410 – 564275
FAX : 2410 – 251339
e-mail : kyklof@larissa-dimos.gr

ΤΕΧΝΙΚΗ ΠΕΡΙΓΡΑΦΗ

Η υπηρεσία μας εξετάζοντας το αίτημα της εταιρείας ΑΠΟΣΤΟΛΟΣ ΝΙΑΒΗΣ & ΣΙΑ Ο.Ε. πρότεινε **να παραχωρηθούν** δύο (2) θέσεις στάθμευσης διαστάσεων 2.50μΧ12.00μ για λεωφορεία στο τέρμα της οδού ΣΩΚΡΑΤΟΥΣ απέναντι από το κατάστημα της εταιρείας «ΑΠΟΣΤΟΛΟΣ ΝΙΑΒΗΣ & ΣΙΑ Ο.Ε.» στο Κ.Χ. 1137Α για τις ανάγκες στάθμευσης των διερχόμενων λεωφορείων των ΚΤΕΛ ΝΟΜΟΥ ΠΕΛΛΑΣ, ΗΜΑΘΙΑΣ, ΣΕΡΡΩΝ ΚΑΙ ΕΥΒΟΙΑΣ με την υποχρέωση οι οδηγοί των λεωφορείων να ακολουθούν της διαδρομές της με αριθ. πρωτ. Σ/50411-50412-51315/2007/18.4.2008 απόφασης της Διεύθυνσης Μεταφορών και Συγκοινωνιών της Νομαρχιακής Αυτοδιοίκησης Λάρισας κατά την είσοδο- έξοδο της πόλης.

Το θέμα εξετάστηκε από την Επιτροπή Κυκλοφοριακού στις 17/9/2008. Παρόντες ήταν οι κ.κ. 1)

Κωνσταντίνος ΓΙΑΝΝΟΥΛΑΣ ως πρόεδρος, 2) Σπυρίδων ΜΠΑΡΜΠΟΥΤΗΣ, 3) Μιχαήλ ΤΣΑΚΙΡΗΣ, 4) Γεώργιος ΛΑΜΠΡΟΥΛΗΣ, 5) Γρηγόριος ΣΟΥΛΙΩΤΗΣ, 6) Αστέριος ΜΗΛΙΩΝΗΣ, 7) Αντώνιος ΓΚΑΝΑΤΣΟΣ. Τα μέλη της επιτροπής συμφώνησαν ομόφωνα με τα παραπάνω.

Η ΣΥΝΤΑΞΑΣΑ


Η ΠΡΟΪΣΤΑΜΕΝΗ
ΚΥΚΛΟΦΟΡΙΑΚΩΝ ΡΥΘΜΙΣΕΩΝ

Φωτεινή Μαρία ΜΗΤΣΙΟΥ

ΘΕΩΡΗΘΗΚΕ
Η ΔΙΕΥΘΥΝΤΡΙΑ
ΤΕΧΝΙΚΩΝ ΥΠΗΡΕΣΙΩΝ

Ευτυχία ΓΚΕΝΑ

Ασημίνα ΑΪΒΑΛΙΩΤΟΥ

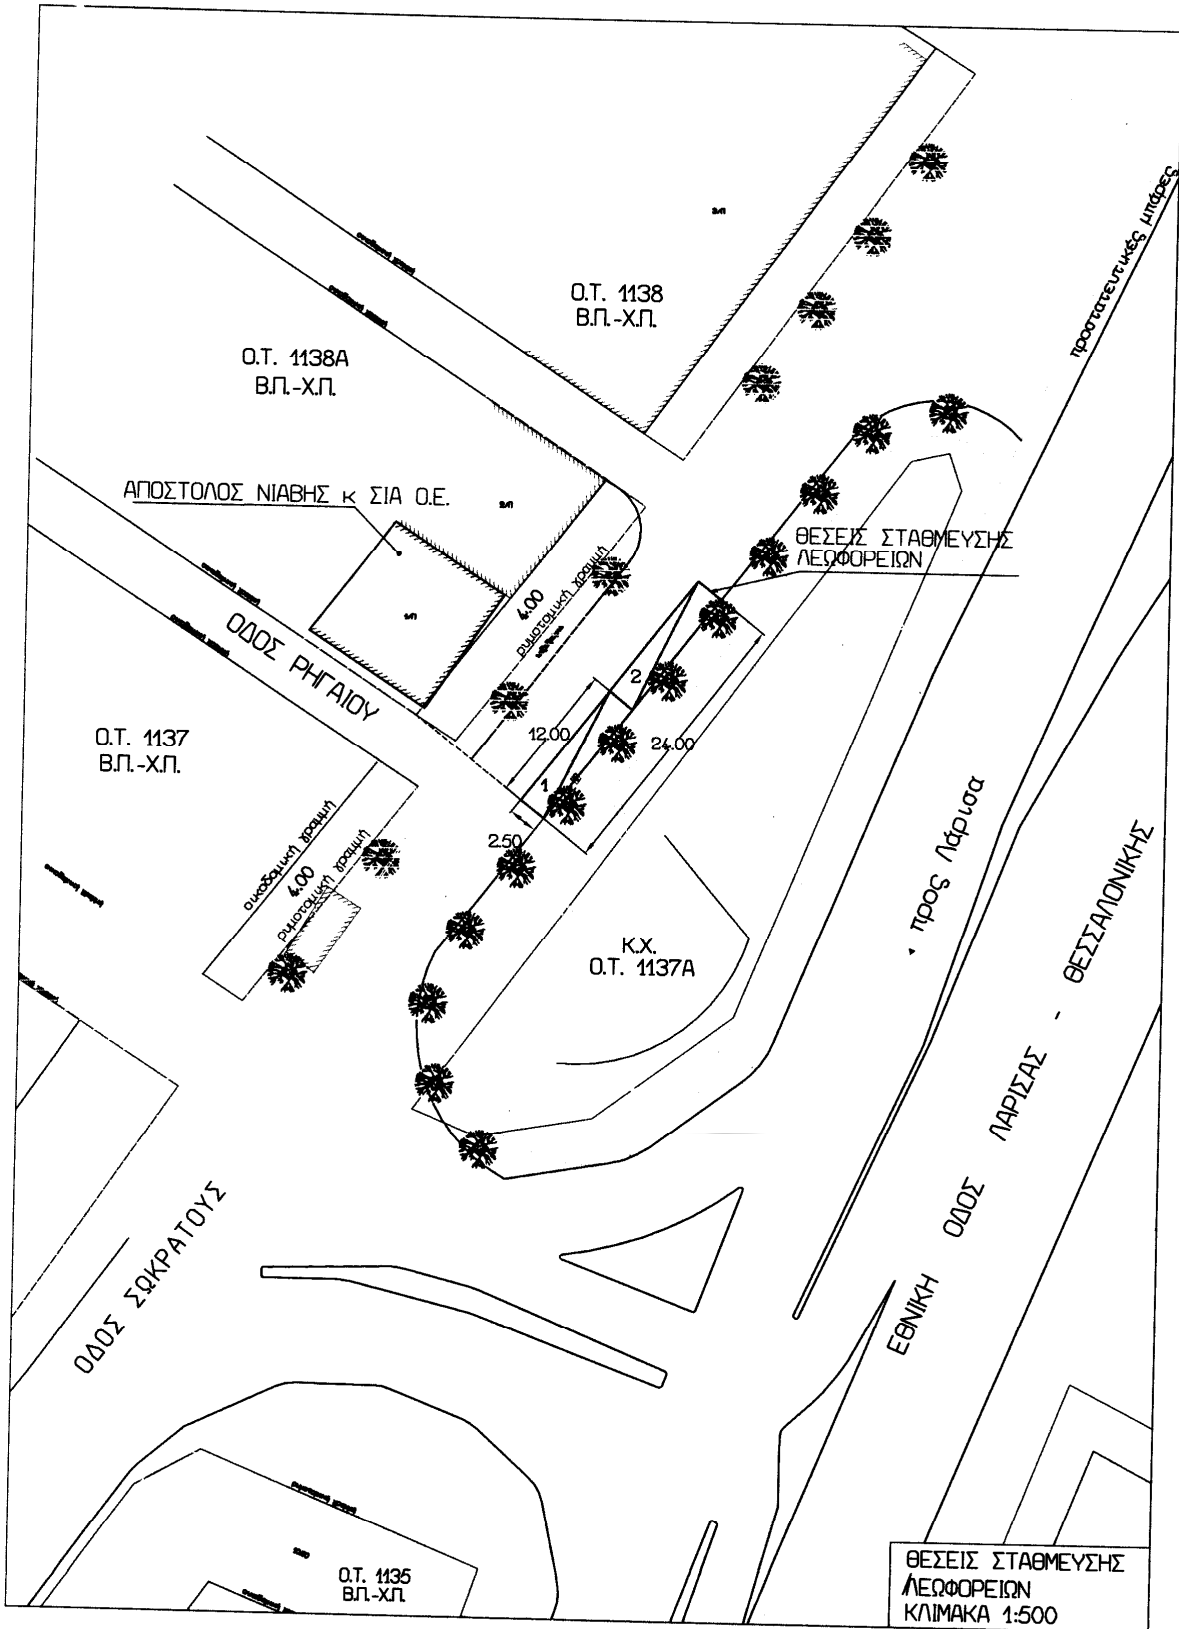




ΕΛΛΗΝΙΚΗ ΔΗΜΟΚΡΑΤΙΑ
ΔΗΜΟΣ ΛΑΡΙΣΑΙΩΝ
ΙΩΝΟΣ ΔΡΑΓΟΥΜΗ 1, Τ.Κ. : 412 22

ΔΗΜΟΣ ΛΑΡΙΣΑΙΩΝ
MUNICIPALITY OF LARISSA

ΔΙΕΥΘΥΝΣΗ ΤΕΧΝΙΚΩΝ ΥΠΗΡΕΣΙΩΝ
ΤΜΗΜΑ ΚΥΚΛΟΦΟΡΙΑΚΩΝ ΡΥΘΜΙΣΕΩΝ
ΤΗΛ. : 2413 - 500274

ΜΕΛΕΤΗ ΡΥΘΜΙΣΕΩΝ ΣΤΑΘΜΕΥΣΗΣ

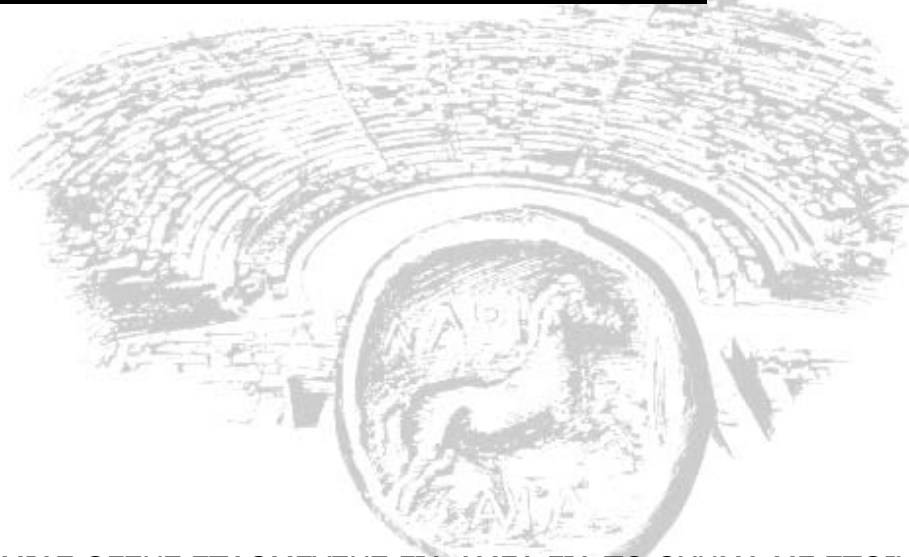

«ΜΕΤΑΦΟΡΑ ΜΙΑΣ ΘΕΣΗΣ ΣΤΑΘΜΕΥΣΗΣ ΓΙΑ ΑΜΕΑ ΓΙΑ ΤΟ ΟΧΗΜΑ ΜΕ ΣΤΟΙΧΕΙΑ ΡΙΟ 5914,
ΣΤΗΝ ΟΔΟ ΤΣΙΜΙΣΚΗ 59, ΣΤΟ Ο.Γ. 843Α ΑΠΟ ΤΗΝ ΑΡΙΣΤΕΡΗ ΣΤΗΝ ΔΕΞΙΑ ΠΛΕΥΡΑ ΤΗΣ
ΟΔΟΥ, ΑΠΕΝΑΝΤΙ ΑΠΟ ΤΗΝ ΟΙΚΙΑ ΤΟΥ ΑΙΤΟΥΝΤΑ».

ΛΑΡΙΣΑ, ΣΕΠΤΕΜΒΡΙΟΣ 2008



ΕΛΛΗΝΙΚΗ ΔΗΜΟΚΡΑΤΙΑ
ΔΗΜΟΣ ΛΑΡΙΣΑΙΩΝ
ΙΩΝΟΣ ΔΡΑΓΟΥΜΗ 1, Τ.Κ. : 412 22

ΔΗΜΟΣ ΛΑΡΙΣΑΙΩΝ
MUNICIPALITY OF LARISSA

ΔΙΕΥΘΥΝΣΗ ΤΕΧΝΙΚΩΝ ΥΠΗΡΕΣΙΩΝ
ΤΜΗΜΑ ΚΥΚΛΟΦΟΡΙΑΚΩΝ ΡΥΘΜΙΣΕΩΝ
ΤΗΛ. : 2413 - 500274

ΤΕΧΝΙΚΗ ΠΕΡΙΓΡΑΦΗ

Κατά τον επανέλεγχο αίτησης του κ Δημητρίου Παπαδούλη μετά από την οποία παραχωρήθηκε μία θέση στάθμευσης στην οδό Τσιμισκή 59 διαπιστώθηκε ότι για την καλύτερη κίνηση των οχημάτων πρέπει να μεταφερθεί η παραπάνω θέση από την αριστερή στην δεξιά πλευρά της οδού σύμφωνα με την φορά κίνησης των οχημάτων, απέναντι από την οικία του αιτούντα.

Η παραπάνω οδός έχει πλάτος 5.90μ., επιτρέπεται σε αυτή η στάση και η στάθμευση οχημάτων και είναι χαρακτηρισμένος μονόδρομος με τις υπ' αριθμ. 2501/1/27-B και 768/02 αποφάσεις, με φορά κίνησης οχημάτων από την οδό Παναγούλη προς την οδό Υψηλάντου.

Η υπηρεσία μας προτείνει **να μεταφερθεί** η θέση στάθμευσης για ΑμΕΑ για το όχημα με στοιχεία ΡΙΟ 5914 στην οδό Τσιμισκή 59, στο Ο.Γ. 843Α, από την αριστερή στην δεξιά πλευρά της οδού σύμφωνα με την φορά κίνησης των οχημάτων, απέναντι από την οικία του αιτούντα.

Η ΣΥΝΤΑΞΑΣΑ


Αμαλία ΜΙΧΑΛΗ
Αρχιτέκτων Μηχανικός

Η ΠΡΟΪΣΤΑΜΕΝΗ
ΚΥΚΛΟΦΟΡΙΑΚΩΝ ΡΥΘΜΙΣΕΩΝ

Ευτυχία ΓΚΕΝΑ
Πολιτικός Μηχανικός
Συγκοινωνιολόγος

ΘΕΩΡΗΘΗΚΕ
Η ΔΙΕΥΘΥΝΤΡΙΑ
ΤΕΧΝΙΚΩΝ ΥΠΗΡΕΣΙΩΝ

Ασημίνα ΑΪΒΑΛΙΩΤΟΥ
Αρχιτέκτων Μηχανικός

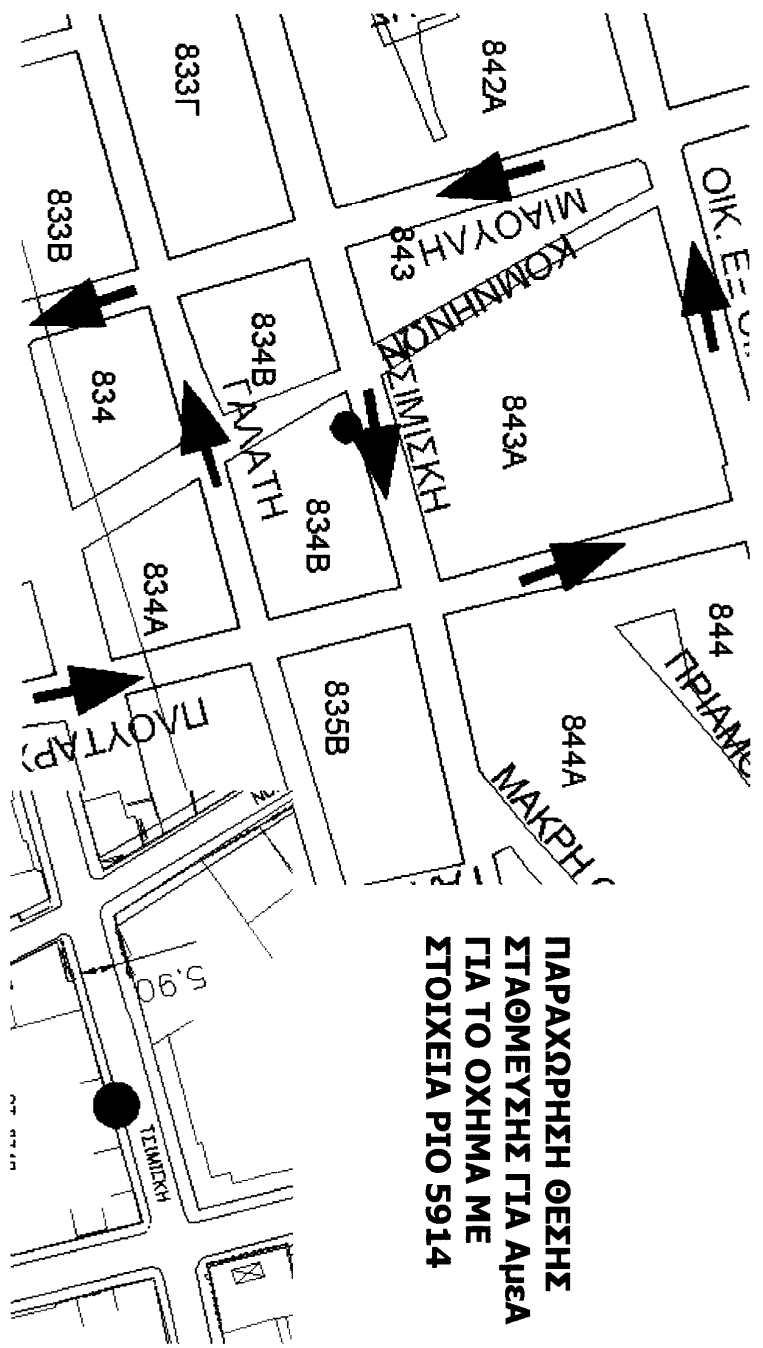

**ΠΑΡΑΧΩΡΗΣΗ ΘΕΣΗΣ
 ΣΤΑΘΜΕΥΣΗΣ ΓΙΑ ΑΥΣΑ
 ΓΙΑ ΤΟ ΟΧΗΜΑ ΜΕ
 ΣΤΟΙΧΕΙΑ ΡΙΟ 5914**

ΛΑΡΙΣΣΑ, ΣΕΠΤΕΜΒΡΙΟΣ 2008


ΕΛΛΗΝΙΚΗ ΔΗΜΟΚΡΑΤΙΑ
ΔΗΜΟΣ ΛΑΡΙΣΣΑΙΩΝ
ΙΩΝΟΣ ΔΡΑΓΟΥΜΗ 1, Τ.Κ. : 412 22



ΔΗΜΟΣ ΛΑΡΙΣΣΑΙΩΝ
MUNICIPALITY OF LARISSA

ΔΙΕΥΘΥΝΣΗ ΤΕΧΝΙΚΩΝ ΥΠΗΡΕΣΙΩΝ
ΤΜΗΜΑ ΚΥΚΛΟΦΟΡΙΑΚΩΝ ΡΥΘΜΙΣΕΩΝ
ΤΗΛ. : 2413 - 500274

ΜΕΛΕΤΗ ΡΥΘΜΙΣΕΩΝ ΣΤΑΘΜΕΥΣΗΣ

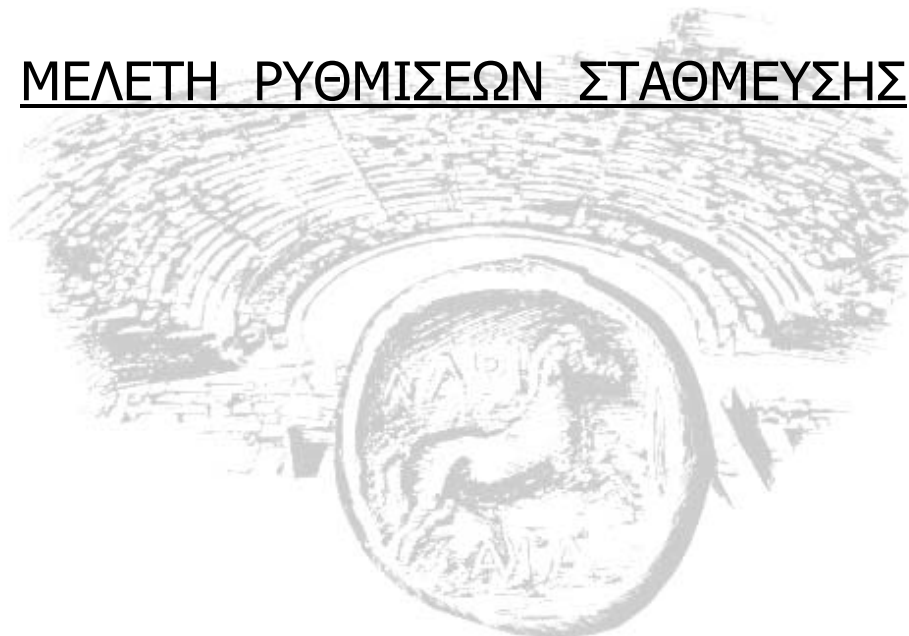

«ΠΑΡΑΧΩΡΗΣΗ ΜΙΑΣ ΘΕΣΗΣ ΣΤΑΘΜΕΥΣΗΣ ΓΙΑ ΑΜΕΑ ΓΙΑ ΤΟ ΟΧΗΜΑ ΜΕ ΣΤΟΙΧΕΙΑ ΡΙΕ
6853, ΣΤΗΝ ΟΔΟ ΗΜΑΘΙΑΣ 2, ΣΤΟ Ο.Γ. 228Α, ΜΠΡΟΣΤΑ ΑΠΟ ΤΗΝ ΟΙΚΙΑ ΤΟΥ ΑΙΤΟΥΝΤΑ».



ΕΛΛΗΝΙΚΗ ΔΗΜΟΚΡΑΤΙΑ
ΔΗΜΟΣ ΛΑΡΙΣΑΙΩΝ
ΙΩΝΟΣ ΔΡΑΓΟΥΜΗ 1, Τ.Κ. : 412 22

ΛΑΡΙΣΑ, ΣΕΠΤΕΜΒΡΙΟΣ 2008

ΔΙΕΥΘΥΝΣΗ ΤΕΧΝΙΚΩΝ ΥΠΗΡΕΣΙΩΝ
ΤΜΗΜΑ ΚΥΚΛΟΦΟΡΙΑΚΩΝ ΡΥΘΜΙΣΕΩΝ
ΤΗΛ. : 2413 - 500274

ΤΕΧΝΙΚΗ ΠΕΡΙΓΡΑΦΗ

Μετά από αυτοψία της υπηρεσίας μας και έλεγχο των τοπικών συνθηκών στάθμευσης στην οδό Ημαθίας 2 διαπιστώσαμε ότι λόγω της αυξημένης ζήτησης για στάθμευση, είναι δύσκολο στον κ. Απόστολο Παπαγεωργίου άτομο με κινητική αναπηρία, να σταθμεύσει το αυτοκίνητό του με στοιχεία ΡΙΕ 6853, μπροστά από την κατοικία του στην οδό Ημαθίας 2.

Η παραπάνω οδός είναι δρόμος διπλής κατεύθυνσης οχημάτων, έχει πλάτος 5.00μ. και επιτρέπεται σε αυτή η στάση και η στάθμευση οχημάτων.

Η υπηρεσία μας προτείνει την **παραχώρηση** μιας (1) θέσης στάθμευσης για ΑμΕΑ για το όχημα με στοιχεία ΡΙΕ 6853, στην οδό Ημαθίας 2, στο Ο.Γ. 228Α, μπροστά από την οικία του αιτούντα.

Η ΣΥΝΤΑΞΑΣΑ


Αμαλία ΜΙΧΑΛΗ
Αρχιτέκτων Μηχανικός

Η ΠΡΟΪΣΤΑΜΕΝΗ
ΚΥΚΛΟΦΟΡΙΑΚΩΝ ΡΥΘΜΙΣΕΩΝ

Ευτυχία ΓΚΕΝΑ
Πολιτικός Μηχανικός
Συγκοινωνιολόγος

ΘΕΩΡΗΘΗΚΕ
Η ΔΙΕΥΘΥΝΤΡΙΑ
ΤΕΧΝΙΚΩΝ ΥΠΗΡΕΣΙΩΝ

Ασημίνα ΑΪΒΑΛΙΩΤΟΥ
Αρχιτέκτων Μηχανικός

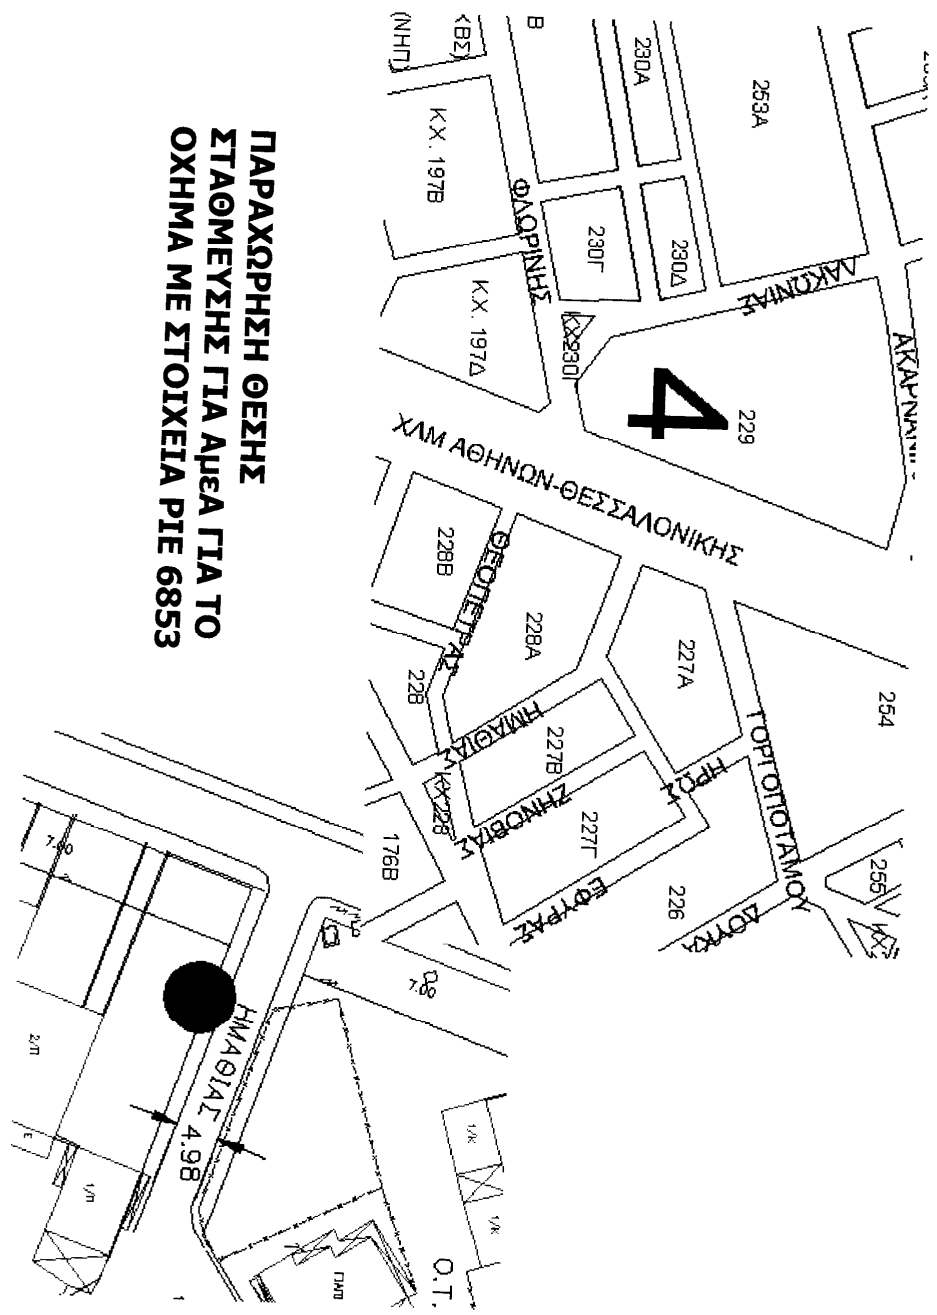

**ΠΑΡΑΧΩΡΗΣΗ ΘΕΣΗΣ
 ΣΤΑΘΜΕΥΣΗΣ ΓΙΑ ΑΥΤΑ ΓΙΑ ΤΟ
 ΟΧΗΜΑ ΜΕ ΣΤΟΙΧΕΙΑ ΠΙΕ 6853**

ΛΑΡΙΣΣΑ, ΣΕΠΤΕΜΒΡΙΟΣ 2008



ΔΗΜΟΣ ΛΑΡΙΣΑΙΩΝ
MUNICIPALITY OF LARISSA

ΕΛΛΗΝΙΚΗ ΔΗΜΟΚΡΑΤΙΑ
ΔΗΜΟΣ ΛΑΡΙΣΑΙΩΝ
ΙΩΝΟΣ ΔΡΑΓΟΥΜΗ 1, Τ.Κ. : 412 22

ΔΙΕΥΘΥΝΣΗ ΤΕΧΝΙΚΩΝ ΥΠΗΡΕΣΙΩΝ
ΤΜΗΜΑ ΚΥΚΛΟΦΟΡΙΑΚΩΝ ΡΥΘΜΙΣΕΩΝ
ΤΗΛ. : 2413 - 500274

ΜΕΛΕΤΗ ΡΥΘΜΙΣΕΩΝ ΣΤΑΘΜΕΥΣΗΣ

«ΠΑΡΑΧΩΡΗΣΗ (1) ΜΙΑΣ ΘΕΣΗΣ ΣΤΑΘΜΕΥΣΗΣ ΣΤΟ G.R. LOUIS LARISSA HOTEL, ΣΤΟ
Ο.Τ. 824Β, ΣΤΗΝ ΟΔΟ ΣΚΑΡΛΑΤΟΥ ΣΟΥΤΣΟΥ. »

ΔΗΜΟΣ ΛΑΡΙΣΑΙΩΝ
MUNICIPALITY OF LARISSA



ΕΛΛΗΝΙΚΗ ΔΗΜΟΚΡΑΤΙΑ
ΔΗΜΟΣ ΛΑΡΙΣΑΙΩΝ
ΙΩΝΟΣ ΔΡΑΓΟΥΜΗ 1, Τ.Κ. : 412 22

ΛΑΡΙΣΑ, ΣΕΠΤΕΜΒΡΙΟΣ 2008

ΔΙΕΥΘΥΝΣΗ ΤΕΧΝΙΚΩΝ ΥΠΗΡΕΣΙΩΝ
ΤΜΗΜΑ ΚΥΚΛΟΦΟΡΙΑΚΩΝ ΡΥΘΜΙΣΕΩΝ
ΤΗΛ. : 2413 - 500274

ΤΕΧΝΙΚΗ ΠΕΡΙΓΡΑΦΗ

Μετά από αυτοψία της υπηρεσίας μας και έλεγχο των τοπικών συνθηκών στάθμευσης στις οδούς Σκαρλάτου Σούτσου και Κύπρου, διαπιστώσαμε ότι λόγω της αυξημένης ζήτησης για στάθμευση είναι δύσκολο εάν απαιτηθεί να εξασφαλιστεί θέση στάθμευσης μπροστά από το G.R. LOUIS LARISSA HOTEL για την εξυπηρέτηση των αναγκών του ξενοδοχείου. Η οδός Σκαρλάτου Σούτσου έχει πλάτος 6.00μ. και είναι μονόδρομος από την οδό Κύπρου έως την οδό Αθανασίου Διάκου με φορά κίνησης των οχημάτων από την οδό Κύπρου προς την οδό Αθανασίου Διάκου. Στην αριστερή πλευρά της οδού σύμφωνα με την φορά κίνησης των οχημάτων υπάρχει ζώνη ελεγχόμενης στάθμευσης.

Η υπηρεσία μας προτείνει την **παραχώρηση** (1) μίας θέσης στάθμευσης μπροστά από το κτίριο όπου στεγάζεται το G.R. LOUIS LARISSA HOTEL, στο Ο.Τ. 824B, στην οδό Σκαρλάτου Σούτσου, κοντά στην συμβολή της με την οδό Κύπρου και πριν την ελεγχόμενη στάθμευση για να εξυπηρετεί τις ανάγκες στάθμευσης. Επισυνάπτεται απόσπασμα από το σχέδιο με την προτεινόμενη θέση.

Η ΣΥΝΤΑΞΑΣΑ


Αμαλία ΜΙΧΑΛΗ
Αρχιτέκτων Μηχανικός

Η ΠΡΟΪΣΤΑΜΕΝΗ
ΚΥΚΛΟΦΟΡΙΑΚΩΝ ΡΥΘΜΙΣΕΩΝ

Ευτυχία ΓΚΕΝΑ
Πολιτικός Μηχανικός
Συγκοινωνιολόγος

ΘΕΩΡΗΘΗΚΕ
Η ΔΙΕΥΘΥΝΤΡΙΑ
ΤΕΧΝΙΚΩΝ ΥΠΗΡΕΣΙΩΝ

Ασημίνα ΑΪΒΑΛΙΩΤΟΥ
Αρχιτέκτων Μηχανικός

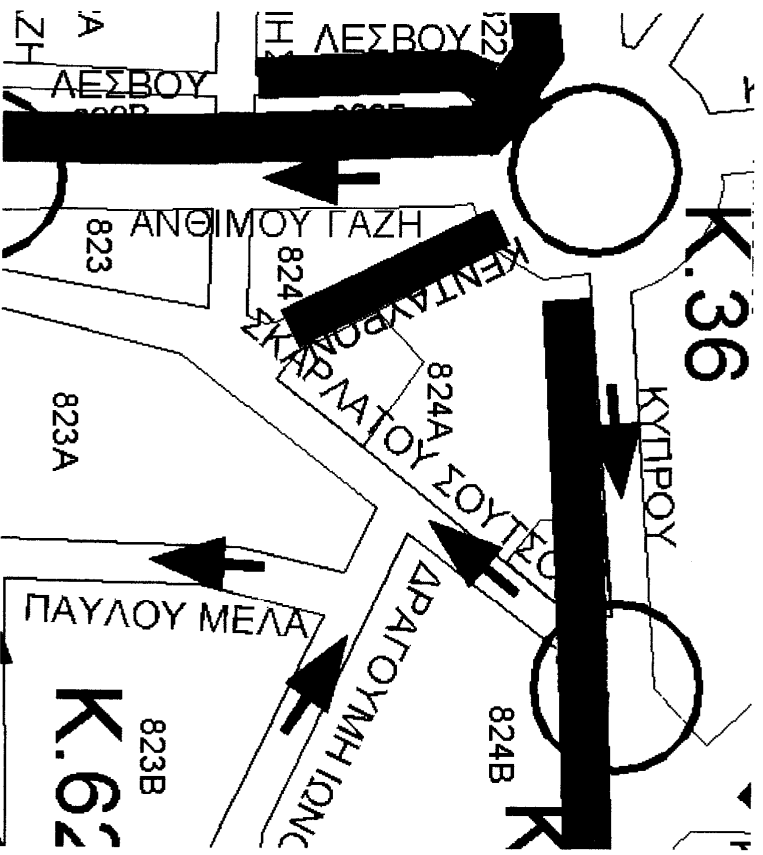

**ΠΑΡΑΧΩΡΗΣΗ ΘΕΣΗΣ
ΣΤΑΘΜΕΥΣΗΣ**

