



Λάρισα 24-4-2013

**ΑΠΟΦΑΣΗ ΕΠΙΤΡΟΠΗΣ ΠΟΙΟΤΗΤΑΣ ΖΩΗΣ  
ΑΡΙΘΜΟΣ ΑΠΟΦΑΣΗΣ 25**

**ΘΕΜΑ: ΠΑΡΑΧΩΡΗΣΗ ΘΕΣΕΩΝ ΣΤΑΘΜΕΥΣΗΣ»: 1) Μίας (1) θέσης για ΑΜΕΑ στην οδό ΚΙΡΚΗΣ 44, (Ο.Τ.969. 2) Μίας (1) θέσης για ΑΜΕΑ στην οδό ΨΥΧΙΚΟΥ 6, (Ο.Τ.1052Γ). 3) Μίας (1) θέσης για ΑΜΕΑ στην οδό ΧΑΤΖΗΠΟΥΛΙΟΥ ΑΘ, Στίχος 4Β, (Ο.Τ. 682). 4) Δύο (2) θέσεων στη ΔΙΕΥΘΥΝΣΗ ΚΑΘΑΡΙΟΤΗΤΑΣ ΠΕΡΙΒΑΛΛΟΝΤΟΣ.**

Στη Λάρισα σήμερα 24-4-2013 ημέρα της εβδομάδας Τετάρτη και ώρα 13.30 μ.μ., η Επιτροπή Ποιότητας Ζωής του Δήμου Λαρισαίων, συνήλθε σε συνεδρίαση ύστερα από την με αρ. πρωτ. 39461/18-4-2013 έγγραφη πρόσκληση του Προέδρου αυτής κ. Γαλάτου Αριστοκλή, που ορίστηκε με την με αριθμ. 311/2013 απόφαση του Δημάρχου Λάρισας, παρευρεθέντων από τα μέλη οι κ.κ. 1) Γαλάτος Αριστοκλής ως Πρόεδρος, 2) Μεταξωτή Ιωακειμίδου-Παπαγεωργίου, 3) Οικονόμου Ιωάννης, 4) Πρασσάς Αναστάσιος 5) Καλογιάννης Απόστολος και 6) Τσιαούσης Κων/νος.

Η Επιτροπή Ποιότητας Ζωής του Δήμου Λαρισαίων, μετά από συζήτηση σχετικά με το Θέμα: «ΠΑΡΑΧΩΡΗΣΗ ΘΕΣΕΩΝ ΣΤΑΘΜΕΥΣΗΣ»: 1) Μίας (1) θέσης για ΑΜΕΑ στην οδό ΚΙΡΚΗΣ 44, (Ο.Τ.969. 2) Μίας (1) θέσης για ΑΜΕΑ στην οδό ΨΥΧΙΚΟΥ 6, (Ο.Τ.1052Γ). 3) Μίας (1) θέσης για ΑΜΕΑ στην οδό ΧΑΤΖΗΠΟΥΛΙΟΥ ΑΘ, Στίχος 4Β, (Ο.Τ. 682). 4) Δύο (2) θέσεων στη ΔΙΕΥΘΥΝΣΗ ΚΑΘΑΡΙΟΤΗΤΑΣ ΠΕΡΙΒΑΛΛΟΝΤΟΣ» και αφού έλαβε υπόψη:

1. Το άρθρο 73 του Ν. 3852/10.
2. Την με αριθμ. πρωτ. 36992/12-4-13 εισήγηση της Δ/σης Τεχνικών Υπηρεσιών, Τμήμα Κυκλοφοριακών Ρυθμίσεων, η οποία έχει ως εξής:

Εφαρμόζοντας τις διατάξεις των άρθρων 79 & 82 του Ν.3463/2006 του Δημοτικού Κοινοτικού Κώδικα και επειδή δεν συντρέχει περίπτωση εφαρμογής του άρθρου 52 του Ν. 2696/1999, σας διαβιβάζουμε (σύμφωνα με το άρθρο 73 του Ν.3852/2010) την εισήγηση της Υπηρεσίας και της Επιτροπής Κυκλοφοριακού σχετικά με την ρύθμιση της στάθμευσης «Παραχώρηση θέσεων στάθμευσης» όπως αυτή συζητήθηκε.

ΕΙΣΗΓΗΣΗ ΥΠΗΡΕΣΙΑΣ

ΠΑΡΑΧΩΡΗΣΗ ΘΕΣΕΩΝ ΣΤΑΘΜΕΥΣΗΣ:

- 1) Μίας (1) θέσης για ΑΜΕΑ, στην οδό ΚΙΡΚΗΣ 44, ( Ο.Τ. 969)

**ΣΧΕΤΙΚΟ: Η με αριθ. πρωτ. 120186/18-12-12 αίτηση.**

Προτείνεται να παραχωρηθεί μια (1) θέση στάθμευσης για ΑΜΕΑ στον κ. Ιωάννη ΚΟΝΤΟΓΙΑΝΝΗ για το όχημα του με στοιχεία ΡΙΥ 7182, μπροστά στην οικία του που βρίσκεται στην οδό ΚΙΡΚΗΣ 44 ( Ο.Τ. 969).

- 2) Μίας (1) θέσης για ΑΜΕΑ, στην οδό ΨΥΧΙΚΟΥ 6, ( Ο.Τ. 1052Γ)

**ΣΧΕΤΙΚΟ: Η με αριθ. πρωτ. 15684/12-02-13 αίτηση.**

Προτείνεται να παραχωρηθεί μια (1) θέση στάθμευσης για ΑΜΕΑ στον κ. Νικόλαο ΤΣΙΩΛΑ για το όχημα του με στοιχεία ΡΡΒ 2759, μπροστά στην οικία του που βρίσκεται στην οδό ΨΥΧΙΚΟΥ 6, ( Ο.Τ. 1052Γ).

- 3) Μίας (1) θέσης για ΑΜΕΑ, στην οδό ΧΑΤΖΗΠΟΥΛΙΟΥ ΑΘ, Στίχος 4Β ( Ο.Τ. 682)

**ΣΧΕΤΙΚΟ: Η με αριθ. πρωτ. 4003/14-01-13 αίτηση.**

Προτείνεται να παραχωρηθεί μια (1) θέση στάθμευσης για ΑΜΕΑ στον κ. Σεραφείμ ΚΑΤΣΑΡΟ, για το όχημα του με στοιχεία ΡΙΚ 7890, μπροστά στην οικία του που βρίσκεται στην οδό ΧΑΤΖΗΠΟΥΛΙΟΥ στίχος 4Β, (Ο.Τ. 682).

4) Δυο (2) θέσεων για τη Διεύθυνση Καθαριότητας Περιβάλλοντος, στην οδό ΡΟΥΣΒΕΛΤ (Ο.Τ. 796).

**ΣΧΕΤΙΚΟ: Η με αριθ. πρωτ. 4003/14-01-13 αίτηση.**

Προτείνεται να παραχωρηθούν δυο (2) θέσεις στάθμευσης για τη Διεύθυνση Καθαριότητας Περιβάλλοντος, στην οδό Ρούσβελτ, (Ο.Τ 796), για υπηρεσιακά οχήματα και μόνο, για όλο το εικοσιτετράωρο.

#### ΕΙΣΗΓΗΣΗ ΕΠΙΤΡΟΠΗΣ ΚΥΚΛΟΦΟΡΙΑΚΟΥ

Τα μέλη της επιτροπής συμφώνησαν **ομόφωνα** με την πρόταση της υπηρεσίας. Το θέμα εξετάστηκε από την Επιτροπή Κυκλοφοριακού στις 12/03/2013. Παρόντες ήταν οι κ.κ. 1) Σπυρίδων ΜΠΑΡΜΠΟΥΤΗΣ, 2) Ιωάννης ΟΙΚΟΝΟΜΟΥ, 3) Αριστοκλής ΓΑΛΑΤΟΣ, 4) Δημήτριος ΣΤΡΑΦΤΙΩΤΗΣ και 5) Αποστόλης ΒΟΥΒΟΥΣΑΣ.

#### **ΑΠΟΦΑΣΙΣΕ ΟΜΟΦΩΝΑ**

**Εισηγείται στο Δημοτικό Συμβούλιο την παραχώρηση θέσεων στάθμευσης:**

- α)** Μια (1) θέση στάθμευσης για ΑΜΕΑ στον κ. Ιωάννη ΚΟΝΤΟΓΙΑΝΝΗ για το όχημα του με στοιχεία ΡΙΥ 7182, μπροστά στην οικία του που βρίσκεται στην οδό ΚΙΡΚΗΣ 44 (Ο.Τ. 969).
- β)** Μια (1) θέση στάθμευσης για ΑΜΕΑ στον κ. Νικόλαο ΤΣΙΩΛΑ για το όχημα του με στοιχεία ΡΡΒ 2759, μπροστά στην οικία του που βρίσκεται στην οδό ΨΥΧΙΚΟΥ 6, ( Ο.Τ. 1052Γ).
- γ)** Μια (1) θέση στάθμευσης για ΑΜΕΑ στον κ. Σεραφείμ ΚΑΤΣΑΡΟ, για το όχημα του με στοιχεία ΡΙΚ 7890, μπροστά στην οικία του που βρίσκεται στην οδό ΧΑΤΖΗΠΟΥΛΙΟΥ στιχος 4Β, (Ο.Τ. 682).
- δ)** Δύο (2) θέσεις στάθμευσης για τη Διεύθυνση Καθαριότητας Περιβάλλοντος, στην οδό Ρούσβελτ, (Ο.Τ 796), για υπηρεσιακά οχήματα και μόνο, για όλο το εικοσιτετράωρο.

Αποφασίσθηκε, αναγνώσθηκε και υπογράφηκε.

#### **Η ΕΠΙΤΡΟΠΗ ΠΟΙΟΤΗΤΑΣ ΖΩΗΣ**

**Ο ΠΡΟΕΔΡΟΣ**

**ΤΑ ΜΕΛΗ**

**ΓΑΛΑΤΟΣ ΑΡΙΣΤΟΚΛΗΣ**

**ΙΩΑΚΕΙΜΙΔΟΥ-ΠΑΠΑΓΕΩΡΓΙΟΥ ΜΕΤΑΞΩΤΗ  
ΟΙΚΟΝΟΜΟΥ ΙΩΑΝΝΗΣ  
ΠΡΑΣΣΑΣ ΑΝΑΣΤΑΣΙΟΣ  
ΚΑΛΟΓΙΑΝΝΗΣ ΑΠΟΣΤΟΛΟΣ  
ΤΣΙΑΟΥΣΗΣ ΚΩΝ/ΝΟΣ**

**ΔΗΜΟΣ ΛΑΡΙΣΑΙΩΝ**  
MUNICIPALITY OF LARISSA



ΔΗΜΟΣ ΛΑΡΙΣΑΙΩΝ  
MUNICIPALITY OF LARISSA

ΔΙΕΥΘΥΝΣΗ ΤΕΧΝΙΚΩΝ ΥΠΗΡΕΣΙΩΝ

ΤΜΗΜΑ ΚΥΚΛΟΦΟΡΙΑΚΩΝ ΡΥΘΜΙΣΕΩΝ

ΔΙΕΥΘΥΝΣΗ: Ίωνος ΔΡΑΓΟΥΜΗ 1, Τ.Κ. : 412 22

ΠΛΗΡΟΦΟΡΙΕΣ: Σταματία ΜΑΓΛΑΡΑ

ΤΗΛ. : 2413 – 500275

FAX : 2410 – 251339

e-mail : kyklof@larissa-dimos.gr


## ΜΕΛΕΤΗ ΡΥΘΜΙΣΗΣ ΣΤΑΘΜΕΥΣΗΣ

(1)

«ΠΑΡΑΧΩΡΗΣΗ ΜΙΑΣ (1) ΘΕΣΗΣ ΓΙΑ ΑΜΕΑ ΣΤΗΝ ΟΔΟ ΚΙΡΚΗΣ 44, ( Ο.Τ. 969), ΓΙΑ ΤΟ ΟΧΗΜΑ ΜΕ ΣΤΟΙΧΕΙΑ ΡΙΥ 7182»

ΔΗΜΟΣ ΛΑΡΙΣΑΙΩΝ  
MUNICIPALITY OF LARISSA

ΛΑΡΙΣΑ, ΑΠΡΙΛΙΟΣ 2013

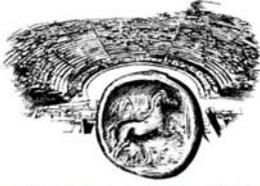ΔΗΜΟΣ ΛΑΡΙΣΣΑΙΩΝ  
MUNICIPALITY OF LARISSA

## ΔΙΕΥΘΥΝΣΗ ΤΕΧΝΙΚΩΝ ΥΠΗΡΕΣΙΩΝ

ΤΜΗΜΑ ΚΥΚΛΟΦΟΡΙΑΚΩΝ ΡΥΘΜΙΣΕΩΝ


ΔΙΕΥΘΥΝΣΗ: Ίωνος ΔΡΑΓΟΥΜΗ 1 , Τ.Κ. : 412 22

ΠΛΗΡΟΦΟΡΙΕΣ: Σταματία ΜΑΓΛΑΡΑ

ΤΗΛ. : 2413 – 500275

FAX : 2410 – 251339

e-mail : kyklof@larissa-dimos.gr

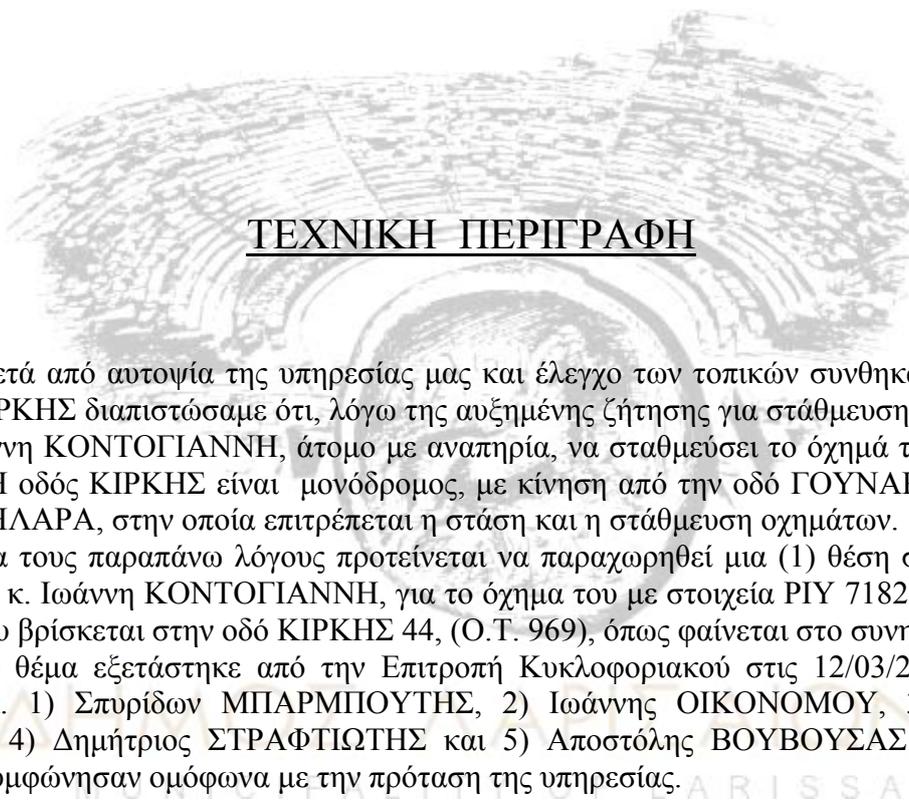

## ΤΕΧΝΙΚΗ ΠΕΡΙΓΡΑΦΗ

Μετά από αυτοψία της υπηρεσίας μας και έλεγχο των τοπικών συνθηκών στάθμευσης στην οδό ΚΙΡΚΗΣ διαπιστώσαμε ότι, λόγω της αυξημένης ζήτησης για στάθμευση, είναι δύσκολο στον κ. Ιωάννη ΚΟΝΤΟΓΙΑΝΝΗ, άτομο με αναπηρία, να σταθμεύσει το όχημά της πλησίον της οικίας της. Η οδός ΚΙΡΚΗΣ είναι μονόδρομος, με κίνηση από την οδό ΓΟΥΝΑΡΗ Δ. προς την οδό ΜΑΝΔΗΛΑΡΑ, στην οποία επιτρέπεται η στάση και η στάθμευση οχημάτων.

Για τους παραπάνω λόγους προτείνεται να παραχωρηθεί μια (1) θέση στάθμευσης για ΑΜΕΑ στον κ. Ιωάννη ΚΟΝΤΟΓΙΑΝΝΗ, για το όχημα του με στοιχεία ΡΙΥ 7182, μπροστά στην οικία του που βρίσκεται στην οδό ΚΙΡΚΗΣ 44, (Ο.Τ. 969), όπως φαίνεται στο συνημμένο σχέδιο.

Το θέμα εξετάστηκε από την Επιτροπή Κυκλοφοριακού στις 12/03/2013. Παρόντες ήταν οι κ.κ. 1) Σπυρίδων ΜΠΑΡΜΠΟΥΤΗΣ, 2) Ιωάννης ΟΙΚΟΝΟΜΟΥ, 3) Αριστοκλής ΓΑΛΑΤΟΣ, 4) Δημήτριος ΣΤΡΑΦΤΙΩΤΗΣ και 5) Αποστόλης ΒΟΥΒΟΥΣΑΣ. Τα μέλη της επιτροπής συμφώνησαν ομόφωνα με την πρόταση της υπηρεσίας.

Η ΣΥΝΤΑΞΑΣΑ

Σταματία ΜΑΓΛΑΡΑ

Η ΠΡΟΪΣΤΑΜΕΝΗ  
ΚΥΚΛΟΦΟΡΙΑΚΩΝ ΡΥΘΜΙΣΕΩΝΘΕΩΡΗΘΗΚΕ  
Η ΔΙΕΥΘΥΝΤΡΙΑ  
ΤΕΧΝΙΚΩΝ ΥΠΗΡΕΣΙΩΝ


Φωτεινή Μαρία ΜΗΤΣΙΟΥ

Ασημίνα ΑΪΒΑΛΙΩΤΟΥ




ΔΗΜΟΣ ΛΑΡΙΣΑΙΩΝ  
MUNICIPALITY OF LARISSA

ΔΙΕΥΘΥΝΣΗ ΤΕΧΝΙΚΩΝ ΥΠΗΡΕΣΙΩΝ  
ΤΜΗΜΑ ΚΥΚΛΟΦΟΡΙΑΚΩΝ ΡΥΘΜΙΣΕΩΝ  
ΜΑΓΛΑΡΑ ΣΤΑΜΑΤΙΑ

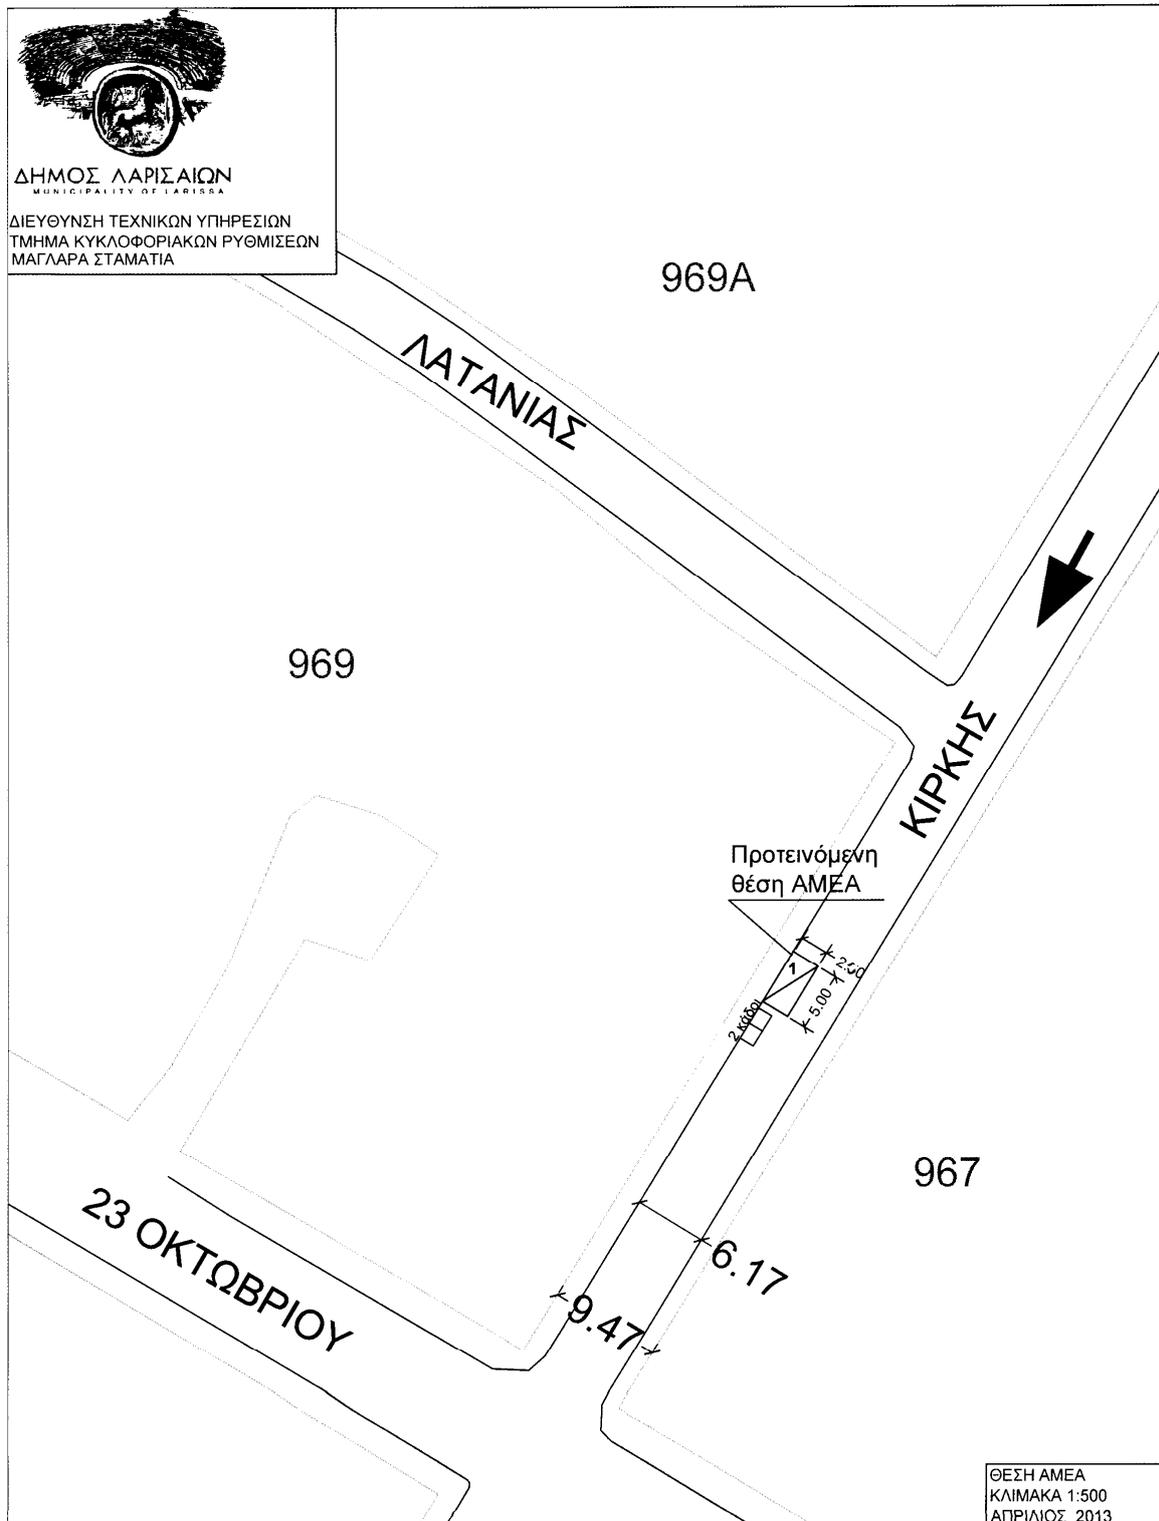

ΕΛΛΗΝΙΚΗ ΔΗΜΟΚΡΑΤΙΑ

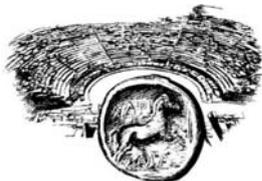

ΔΗΜΟΣ ΛΑΡΙΣΑΙΩΝ  
MUNICIPALITY OF LARISSA

ΔΙΕΥΘΥΝΣΗ ΤΕΧΝΙΚΩΝ ΥΠΗΡΕΣΙΩΝ

ΤΜΗΜΑ ΚΥΚΛΟΦΟΡΙΑΚΩΝ ΡΥΘΜΙΣΕΩΝ

ΔΙΕΥΘΥΝΣΗ: Ίωνος ΔΡΑΓΟΥΜΗ 1, Τ.Κ. : 412 22

ΠΛΗΡΟΦΟΡΙΕΣ: Σταματία ΜΑΓΛΑΡΑ

ΤΗΛ. : 2413 – 500275

FAX : 2410 – 251339

e-mail : kyklof@larissa-dimos.gr


## ΜΕΛΕΤΗ ΡΥΘΜΙΣΗΣ ΣΤΑΘΜΕΥΣΗΣ

(2)

«ΠΑΡΑΧΩΡΗΣΗ ΜΙΑΣ (1) ΘΕΣΗΣ ΓΙΑ ΑΜΕΑ ΣΤΗΝ ΟΔΟ ΨΥΧΙΚΟΥ 6, (Ο.Τ. 1052Γ), ΓΙΑ ΤΟ ΟΧΗΜΑ ΜΕ ΣΤΟΙΧΕΙΑ ΡΡΒ 2759»

ΛΑΡΙΣΑ, ΑΠΡΙΛΙΟΣ 2013

ΔΗΜΟΣ ΛΑΡΙΣΑΙΩΝ  
MUNICIPALITY OF LARISSA

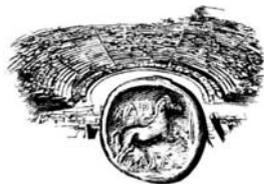

ΔΗΜΟΣ ΛΑΡΙΣΣΑΙΩΝ  
MUNICIPALITY OF LARISSA

ΔΙΕΥΘΥΝΣΗ ΤΕΧΝΙΚΩΝ ΥΠΗΡΕΣΙΩΝ

ΤΜΗΜΑ ΚΥΚΛΟΦΟΡΙΑΚΩΝ ΡΥΘΜΙΣΕΩΝ

ΔΙΕΥΘΥΝΣΗ: Ίωνος ΔΡΑΓΟΥΜΗ 1, Τ.Κ. : 412 22

ΠΛΗΡΟΦΟΡΙΕΣ: Σταματία ΜΑΓΛΑΡΑ

ΤΗΛ. : 2413 – 500275

FAX : 2410 – 251339

e-mail : kyklof@larissa-dimos.gr

## ΤΕΧΝΙΚΗ ΠΕΡΙΓΡΑΦΗ

Μετά από αυτογία της υπηρεσίας μας και έλεγχο των τοπικών συνθηκών στάθμευσης στην οδό ΨΥΧΙΚΟΥ διαπιστώσαμε ότι, λόγω της αυξημένης ζήτησης για στάθμευση, είναι δύσκολο στον κ. Νικόλαο ΤΣΙΩΛΑ, άτομο με αναπηρία, να σταθμεύσει το όχημά της πλησίον της οικίας της. Η οδός ΨΥΧΙΚΟΥ είναι οδός διπλής κυκλοφορίας, στην οποία επιτρέπεται η στάση και η στάθμευση οχημάτων.

Για τους παραπάνω λόγους προτείνεται να παραχωρηθεί μια (1) θέση στάθμευσης για ΑΜΕΑ στον κ. Νικόλαο ΤΣΙΩΛΑ, για το όχημα του με στοιχεία ΡΡΒ 2759, μπροστά στην οικία του που βρίσκεται στην οδό ΨΥΧΙΚΟΥ 6, (Ο.Τ. 1052Γ), όπως φαίνεται στο συνημμένο σχέδιο.

Το θέμα εξετάστηκε από την Επιτροπή Κυκλοφοριακού στις 12/03/2013. Παρόντες ήταν οι κ.κ. 1) Σπυρίδων ΜΠΑΡΜΠΟΥΤΗΣ, 2) Ιωάννης ΟΙΚΟΝΟΜΟΥ, 3) Αριστοκλής ΓΑΛΑΤΟΣ, 4) Δημήτριος ΣΤΡΑΦΤΙΩΤΗΣ και 5) Αποστόλης ΒΟΥΒΟΥΣΑΣ. Τα μέλη της επιτροπής συμφώνησαν ομόφωνα με την πρόταση της υπηρεσίας.

Η ΣΥΝΤΑΞΑΣΑ

Σταματία ΜΑΓΛΑΡΑ

ΔΣ ΛΑΡΙΣΣ

ΘΕΩΡΗΘΗΚΕ  
Η ΔΙΕΥΘΥΝΤΡΙΑ  
ΤΕΧΝΙΚΩΝ ΥΠΗΡΕΣΙΩΝ

Ασημίνα ΑΪΒΑΛΙΩΤΟΥ


Η ΠΡΟΪΣΤΑΜΕΝΗ  
ΚΥΚΛΟΦΟΡΙΑΚΩΝ ΡΥΘΜΙΣΕΩΝ

Φωτεινή Μαρία ΜΗΤΣΙΟΥ




ΔΗΜΟΣ ΛΑΡΙΣΑΙΩΝ  
MUNICIPALITY OF LARISSA

ΔΙΕΥΘΥΝΣΗ ΤΕΧΝΙΚΩΝ ΥΠΗΡΕΣΙΩΝ  
ΤΜΗΜΑ ΚΥΚΛΟΦΟΡΙΑΚΩΝ ΡΥΘΜΙΣΕΩΝ  
ΜΑΓΛΑΡΑ ΣΤΑΜΑΤΙΑ

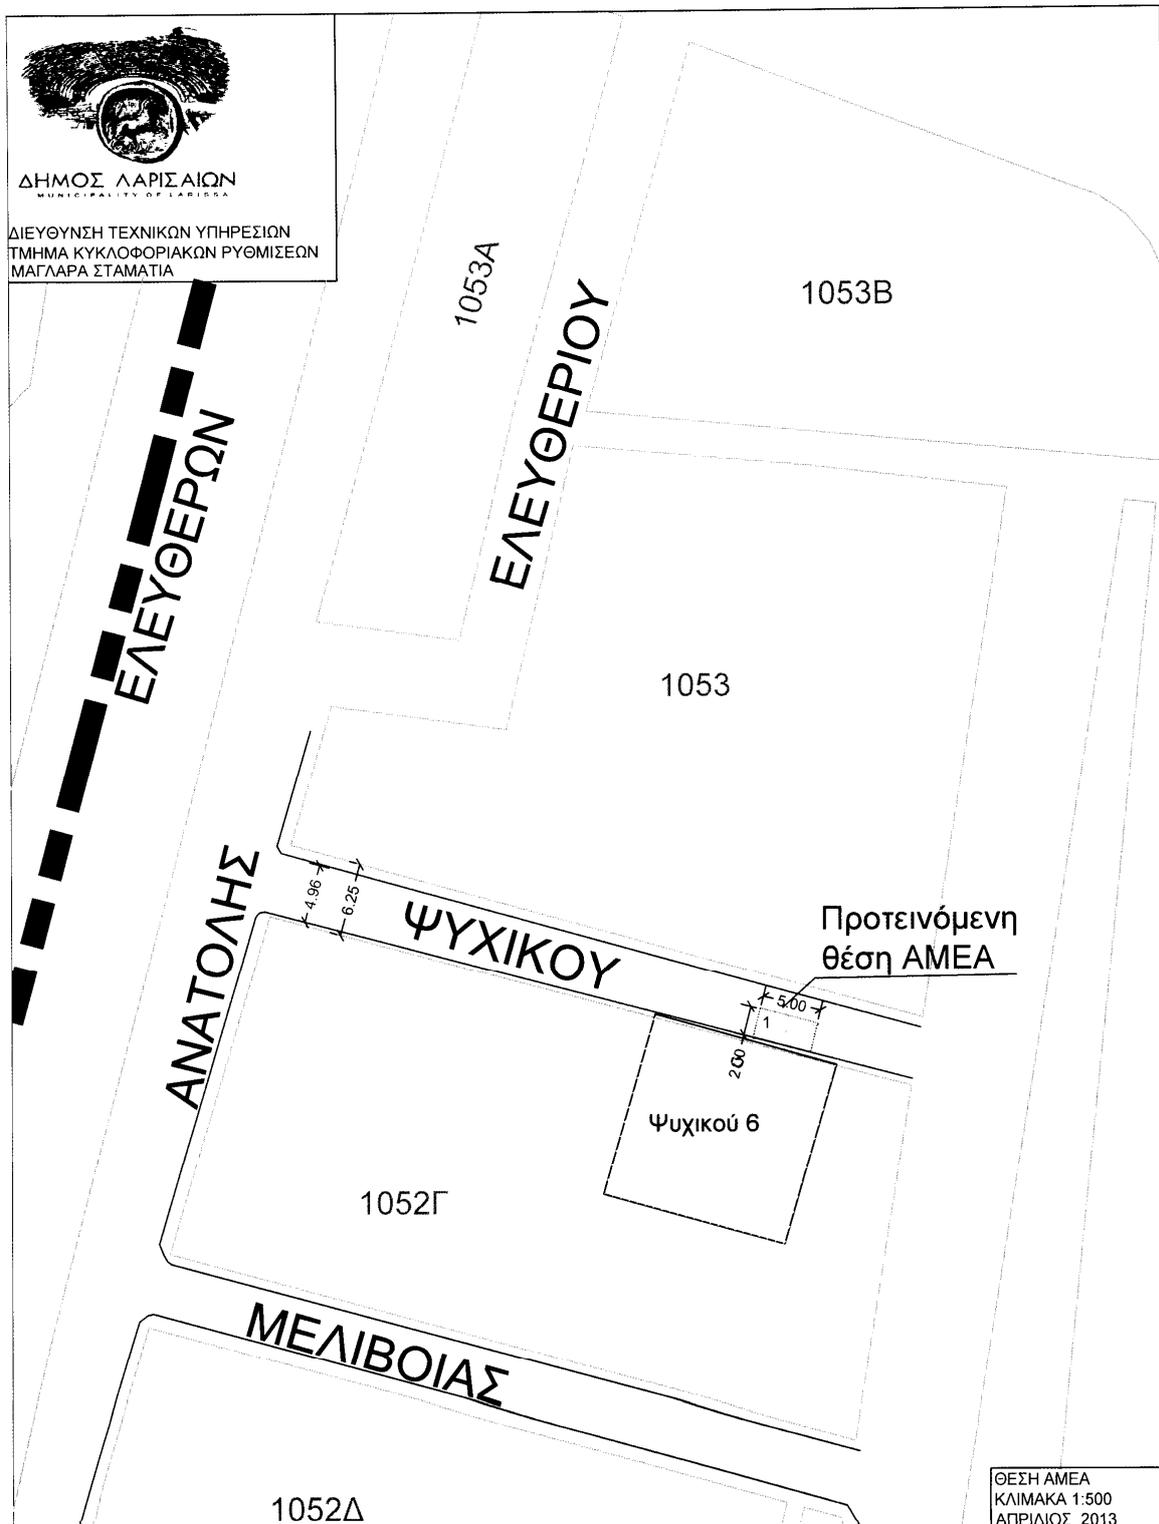

ΘΕΣΗ ΑΜΕΑ  
ΚΛΙΜΑΚΑ 1:500  
ΑΠΡΙΛΙΟΣ 2013

ΕΛΛΗΝΙΚΗ ΔΗΜΟΚΡΑΤΙΑ

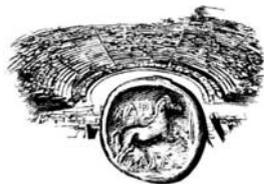

ΔΗΜΟΣ ΛΑΡΙΣΑΙΩΝ  
MUNICIPALITY OF LARISSA

ΔΙΕΥΘΥΝΣΗ ΤΕΧΝΙΚΩΝ ΥΠΗΡΕΣΙΩΝ

ΤΜΗΜΑ ΚΥΚΛΟΦΟΡΙΑΚΩΝ ΡΥΘΜΙΣΕΩΝ

ΔΙΕΥΘΥΝΣΗ: Ίωνος ΔΡΑΓΟΥΜΗ 1 , Τ.Κ. : 412 22

ΠΛΗΡΟΦΟΡΙΕΣ: Σταματία ΜΑΓΛΑΡΑ

ΤΗΛ. : 2413 – 500275

FAX : 2410 – 251339

e-mail : kyklof@larissa-dimos.gr


## ΜΕΛΕΤΗ ΡΥΘΜΙΣΗΣ ΣΤΑΘΜΕΥΣΗΣ

(3)

«ΠΑΡΑΧΩΡΗΣΗ ΜΙΑΣ (1) ΘΕΣΗΣ ΓΙΑ ΑΜΕΑ ΣΤΗΝ ΟΔΟ ΧΑΤΖΗΠΟΥΛΙΟΥ ΑΘ., ΣΤΙΧΟΣ 4B, ( Ο.Τ. 682), ΓΙΑ ΤΟ ΟΧΗΜΑ ΜΕ ΣΤΟΙΧΕΙΑ ΡΙΚ 7890»

ΔΗΜΟΣ ΛΑΡΙΣΑΙΩΝ  
MUNICIPALITY OF LARISSA

ΛΑΡΙΣΑ, ΑΠΡΙΛΙΟΣ 2013

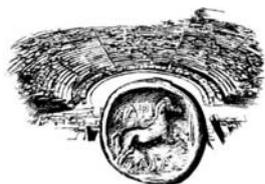ΔΗΜΟΣ ΛΑΡΙΣΣΑΙΩΝ  
MUNICIPALITY OF LARISSA

## ΔΙΕΥΘΥΝΣΗ ΤΕΧΝΙΚΩΝ ΥΠΗΡΕΣΙΩΝ

ΤΜΗΜΑ ΚΥΚΛΟΦΟΡΙΑΚΩΝ ΡΥΘΜΙΣΕΩΝ

ΔΙΕΥΘΥΝΣΗ: Ίωνος ΔΡΑΓΟΥΜΗ 1, Τ.Κ. : 412 22

ΠΛΗΡΟΦΟΡΙΕΣ: Σταματία ΜΑΓΛΑΡΑ

ΤΗΛ. : 2413 – 500275

FAX : 2410 – 251339

e-mail : kyklof@larissa-dimos.gr

ΤΕΧΝΙΚΗ ΠΕΡΙΓΡΑΦΗ

Μετά από αυτογία της υπηρεσίας μας και έλεγχο των τοπικών συνθηκών στάθμευσης στις Εργατικές κατοικίες του Αγίου Θωμά στην οδό ΧΑΤΖΗΠΟΥΛΙΟΥ διαπιστώσαμε ότι, λόγω της αυξημένης ζήτησης για στάθμευση, είναι δύσκολο στον κ. Σεραφείμ ΚΑΤΣΑΡΟ, άτομο με αναπηρία, να σταθμεύσει το όχημά της πλησίον της οικίας της. Η οδός ΧΑΤΧΖΗΠΟΥΛΙΟΥ είναι οδός διπλής κυκλοφορίας, στην οποία επιτρέπεται η στάση και η στάθμευση οχημάτων.

Για τους παραπάνω λόγους προτείνεται να παραχωρηθεί μια (1) θέση στάθμευσης για ΑΜΕΑ στον κ. Σεραφείμ ΚΑΤΣΑΡΟ, για το όχημα του με στοιχεία ΡΙΚ 7890, μπροστά στην οικία του που βρίσκεται στην οδό ΧΑΤΖΗΠΟΥΛΙΟΥ, στίχος 4Β, (Ο.Τ. 682), όπως φαίνεται στο συνημμένο σχέδιο.

Το θέμα εξετάστηκε από την Επιτροπή Κυκλοφοριακού στις 12/03/2013. Παρόντες ήταν οι κ.κ. 1) Σπυρίδων ΜΠΑΡΜΠΟΥΤΗΣ, 2) Ιωάννης ΟΙΚΟΝΟΜΟΥ, 3) Αριστοκλής ΓΑΛΑΤΟΣ, 4) Δημήτριος Στραφιώτης και 5) Αποστόλης ΒΟΥΒΟΥΣΑΣ. Τα μέλη της επιτροπής συμφώνησαν ομόφωνα με την πρόταση της υπηρεσίας.

ΔΗΜΟΣ ΛΑΡΙΣΣΑΙΩΝ  
MUNICIPALITY OF LARISSA

Η ΣΥΝΤΑΞΑΣΑ

Σταματία ΜΑΓΛΑΡΑ

Η ΠΡΟΪΣΤΑΜΕΝΗ  
ΚΥΚΛΟΦΟΡΙΑΚΩΝ ΡΥΘΜΙΣΕΩΝ

Φωτεινή Μαρία ΜΗΤΣΙΟΥ


ΘΕΩΡΗΘΗΚΕ  
Η ΔΙΕΥΘΥΝΤΡΙΑ  
ΤΕΧΝΙΚΩΝ ΥΠΗΡΕΣΙΩΝ

Ασημίνα ΑΪΒΑΛΙΩΤΟΥ




ΔΗΜΟΣ ΛΑΡΙΣΑΙΩΝ  
MUNICIPALITY OF LARISSA

ΔΙΕΥΘΥΝΣΗ ΤΕΧΝΙΚΩΝ ΥΠΗΡΕΣΙΩΝ  
ΤΜΗΜΑ ΚΥΚΛΟΦΟΡΙΑΚΩΝ ΡΥΘΜΙΣΕΩΝ  
ΜΑΓΛΑΡΑ ΣΤΑΜΑΤΙΑ

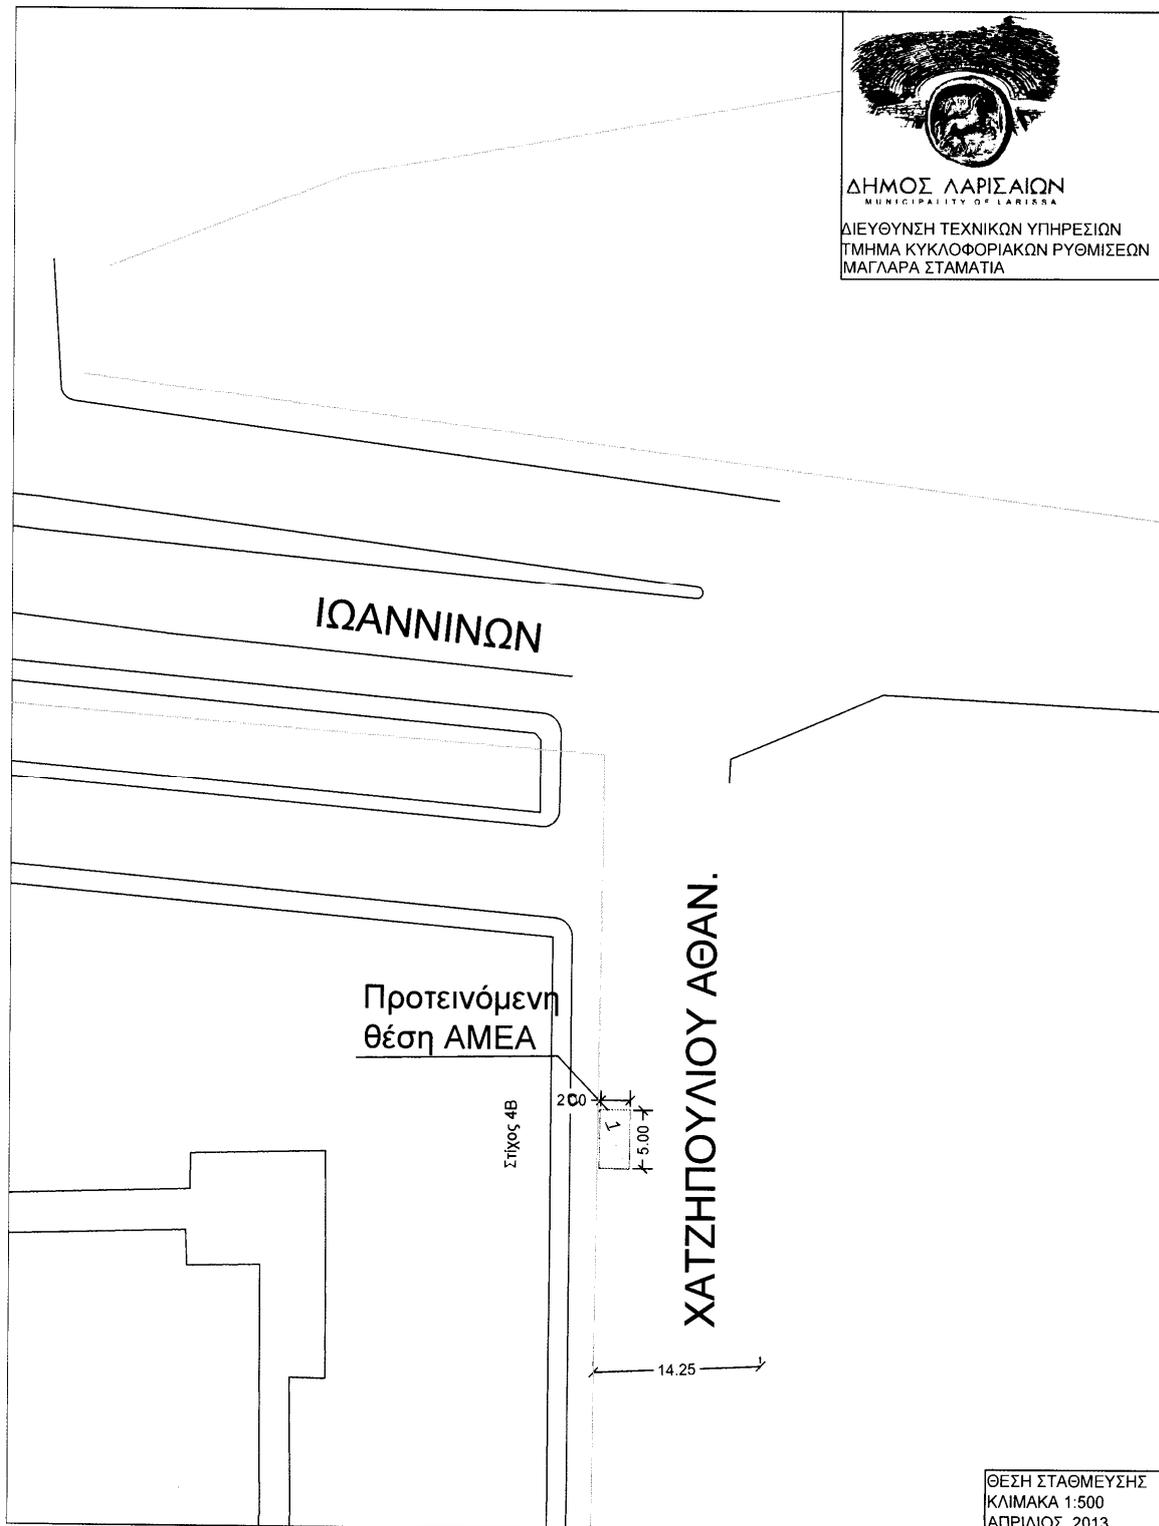

ΘΕΣΗ ΣΤΑΘΜΕΥΣΗΣ  
ΚΛΙΜΑΚΑ 1:500  
ΑΠΡΙΛΙΟΣ 2013

ΕΛΛΗΝΙΚΗ ΔΗΜΟΚΡΑΤΙΑ

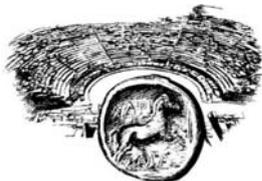

ΔΗΜΟΣ ΛΑΡΙΣΑΙΩΝ  
MUNICIPALITY OF LARISSA

ΔΙΕΥΘΥΝΣΗ ΤΕΧΝΙΚΩΝ ΥΠΗΡΕΣΙΩΝ  
ΤΜΗΜΑ ΚΥΚΛΟΦΟΡΙΑΚΩΝ ΡΥΘΜΙΣΕΩΝ  
ΔΙΕΥΘΥΝΣΗ: Ίωνος ΔΡΑΓΟΥΜΗ 1, Τ.Κ. : 412 22  
ΠΛΗΡΟΦΟΡΙΕΣ: Σταματία ΜΑΓΛΑΡΑ  
ΤΗΛ. : 2413 – 500275  
FAX : 2410 – 251339  
e-mail : kyklof@larissa-dimos.gr


## ΜΕΛΕΤΗ ΡΥΘΜΙΣΗΣ ΣΤΑΘΜΕΥΣΗΣ

(4)

«ΠΑΡΑΧΩΡΗΣΗ ΔΥΟ (2) ΘΕΣΕΩΝ ΣΤΗΝ ΟΔΟ ΡΟΥΣΒΕΛΤ, ( Ο.Τ. 796), ΓΙΑ ΤΗ ΔΙΕΥΘΥΝΣΗ ΚΑΘΑΡΙΟΤΗΤΑΣ ΠΕΡΙΒΑΛΛΟΝΤΟΣ»

ΔΗΜΟΣ ΛΑΡΙΣΑΙΩΝ  
MUNICIPALITY OF LARISSA

ΛΑΡΙΣΣΑ, ΑΠΡΙΛΙΟΣ 2013

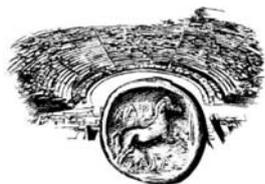ΔΗΜΟΣ ΛΑΡΙΣΣΑΙΩΝ  
MUNICIPALITY OF LARISSA

## ΔΙΕΥΘΥΝΣΗ ΤΕΧΝΙΚΩΝ ΥΠΗΡΕΣΙΩΝ

ΤΜΗΜΑ ΚΥΚΛΟΦΟΡΙΑΚΩΝ ΡΥΘΜΙΣΕΩΝ

ΔΙΕΥΘΥΝΣΗ: Ίωνος ΔΡΑΓΟΥΜΗ 1, Τ.Κ. : 412 22

ΠΛΗΡΟΦΟΡΙΕΣ: Σταματία ΜΑΓΛΑΡΑ

ΤΗΛ. : 2413 – 500275

FAX : 2410 – 251339

e-mail : kyklof@larissa-dimos.gr

## ΤΕΧΝΙΚΗ ΠΕΡΙΓΡΑΦΗ

Μετά από αυτοψία της υπηρεσίας μας και έλεγχο των τοπικών συνθηκών στάθμευσης στην οδό ΡΟΥΣΒΕΛΤ διαπιστώσαμε ότι, λόγω της αυξημένης ζήτησης για στάθμευση, είναι δύσκολο να σταθμεύσουν τα υπηρεσιακά οχήματα της Διεύθυνσης Καθαριότητας Περιβάλλοντος η οποία στεγάζεται στην οδό ΟΙΚΟΝΟΜΟΥ ΕΞ ΟΙΚΟΝΟΜΩΝ 8<sup>Α</sup> και ΡΟΥΣΒΕΛΤ. Η Διεύθυνση Καθαριότητας Περιβάλλοντος έχει μεγάλη αυξημένη ανάγκη στάθμευσης όλο το εικοσιτετράωρο. Η οδός ΡΟΥΣΒΕΛΤ είναι μονόδρομος με κίνηση από την οδό ΗΠΕΙΡΟΥ έως την οδό ΑΣΤΕΡΙΑΔΟΥ ΑΧΙΛ., στην οποία επιτρέπεται η στάση και η στάθμευση οχημάτων.

Για τους παραπάνω λόγους προτείνεται να παραχωρηθούν δυο (2) θέσεις στάθμευσης για τη Διεύθυνση Καθαριότητας Περιβάλλοντος, στην οδό ΡΟΥΣΒΕΛΤ, (Ο.Τ 796), για υπηρεσιακά οχήματα και μόνο, για όλο το εικοσιτετράωρο, όπως φαίνεται στο συνημμένο σχέδιο.

Το θέμα εξετάστηκε από την Επιτροπή Κυκλοφοριακού στις 12/03/2013. Παρόντες ήταν οι κ.κ. 1) Σπυρίδων ΜΠΑΡΜΠΟΥΤΗΣ, 2) Ιωάννης ΟΙΚΟΝΟΜΟΥ, 3) Αριστοκλής ΓΑΛΑΤΟΣ, 4) Δημήτριος Στραφτιώτης και 5) Αποστόλης ΒΟΥΒΟΥΣΑΣ. Τα μέλη της επιτροπής συμφώνησαν ομόφωνα με την πρόταση της υπηρεσίας.

Η ΣΥΝΤΑΞΑΣΑ


Σταματία ΜΑΓΛΑΡΑ

ΔΗΜΟΣ ΛΑΡΙΣΣΑΙΩΝ  
MUNICIPALITY OF LARISSAΘΕΩΡΗΘΗΚΕ  
Η ΔΙΕΥΘΥΝΤΡΙΑ  
ΤΕΧΝΙΚΩΝ ΥΠΗΡΕΣΙΩΝ

Ασημίνα ΑΪΒΑΛΙΩΤΟΥ

Η ΠΡΟΪΣΤΑΜΕΝΗ  
ΚΥΚΛΟΦΟΡΙΑΚΩΝ ΡΥΘΜΙΣΕΩΝ

Φωτεινή Μαρία ΜΗΤΣΙΟΥ

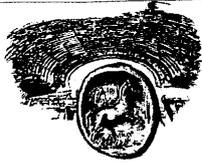


ΔΗΜΟΣ ΛΑΡΙΣΑΙΩΝ  
MUNICIPALITY OF LARISSA  
ΔΙΕΥΘΥΝΣΗ ΤΕΧΝΙΚΩΝ ΥΠΗΡΕΣΙΩΝ  
ΤΜΗΜΑ ΚΥΚΛΟΦΟΡΙΑΚΩΝ ΡΥΘΜΙΣΕΩΝ  
ΜΑΓΛΑΡΑ ΣΤΑΜΑΤΙΑ

798

799

ΟΙΚ. ΕΞ ΟΙΚΟΝΟΜΩΝ

Θέση στάθμευσης  
Ε' παιδικού σταθμού  
Α.Δ.Σ 120/2004

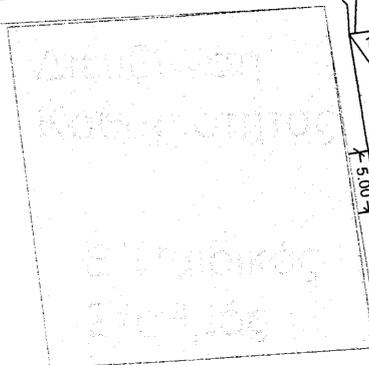

1  
1  
Προτεινόμενες  
θέσεις

2  
5.00  
2.00

795

ΡΟΥΣΒΕΝΤ

796

8.07  
12.61

ΘΕΣΕΙΣ ΣΤΑΘΜΕΥΣΗΣ  
ΚΛΙΜΑΚΑ 1:500  
ΑΠΡΙΛΙΟΣ 2013