



Λάρισα 12-5-2011

ΑΠΟΦΑΣΗ ΕΠΙΤΡΟΠΗΣ ΠΟΙΟΤΗΤΑΣ ΖΩΗΣ
ΑΡΙΘΜΟΣ ΑΠΟΦΑΣΗΣ 27

ΘΕΜΑ: Παραχώρηση θέσεων στάθμευσης για ΑΜΕΑ.

Στη Λάρισα σήμερα 12-5-2011 ημέρα της εβδομάδας Πέμπτη και ώρα 12.00 το μεσημέρι, η Επιτροπή Ποιότητας Ζωής του Δήμου Λαρισαίων, συνήλθε σε συνεδρίαση ύστερα από την με αρ. πρωτ.33728/5-5-2011 έγγραφη πρόσκληση του Προέδρου αυτής κ. Σπυρίδωνα Μπαρμπούτη, που ορίστηκε με την με αριθμ.1/2011 απόφαση του Δημάρχου Λάρισας, παρευρεθέντων από τα μέλη οι κ.κ. 1) Σπυρίδων Μπαρμπούτης ως Πρόεδρος, 2) Αλαμάνης Ευθύμιος, 3) Λέτσιος Κλεάνθης, 4) Μάντζαρη Δέσποινα, 5) Πράπας Αντώνιος, 6) Τερζούδης Χρήστος, 7) Ζωγράφος Βασίλειος και 8) Καλαμπαλίκης Κων/νος.

Η Επιτροπή Ποιότητας Ζωής του Δήμου Λαρισαίων, μετά από συζήτηση σχετικά με το θέμα: Παραχώρηση θέσεων στάθμευσης για ΑΜΕΑ και αφού έλαβε υπόψη:

1. Το άρθρο 73 του Ν.3852/2010
2. Την με αριθμ. πρωτ. 29133/20-04-2011 εισήγηση της Δ/σης Τεχνικών Υπηρεσιών, Τμήμα Κυκλοφοριακών Ρυθμίσεων, η οποία έχει ως εξής:

Εφαρμόζοντας τις διατάξεις των άρθρων 79 & 82 του Ν.3463/2006 του Δημοτικού Κοινοτικού Κώδικα και επειδή δεν συντρέχει περίπτωση εφαρμογής του άρθρου 52 του Ν. 2696/1999, σας διαβιβάζουμε (σύμφωνα με το άρθρο 73 του Ν.3852/2010) την εισήγηση της Υπηρεσίας και της Επιτροπής Κυκλοφοριακού σχετικά με την ρύθμιση της στάθμευσης «Παραχώρηση θέσεων στάθμευσης» όπως αυτή συζητήθηκε.

ΕΙΣΗΓΗΣΗ ΥΠΗΡΕΣΙΑΣ

1) Μία (1) θέση στάθμευσης για ΑΜΕΑ, στην οδό ΜΙΛΛΕΡ 11, (Ο.Τ. 908), για το όχημα με στοιχεία ΡΡΒ 2154.

ΣΧΕΤΙΚΟ: Η με αριθ. πρωτ. 5698/7-2-11 αίτηση.

ΕΙΣΗΓΗΣΗ ΥΠΗΡΕΣΙΑΣ

Προτείνεται **να** παραχωρηθεί μια (1) θέση στάθμευσης για ΑΜΕΑ στην κα Μαρριέτα ΓΚΟΤΣΗ, για το όχημα της με στοιχεία ΡΡΒ 2154, μπροστά στην οικία της που βρίσκεται στην οδό ΜΙΛΛΕΡ 11, (Ο.Τ. 908).

2) Μία (1) θέση στάθμευσης για ΑΜΕΑ, στην οδό ΠΑΠΑΝΑΣΤΑΣΙΟΥ, (Ο.Τ. 787) για το όχημα με στοιχεία ΚΗΑ 6252.

ΣΧΕΤΙΚΟ: Η με αριθ. πρωτ. 1498/20-1-11 αίτηση.

ΕΙΣΗΓΗΣΗ ΥΠΗΡΕΣΙΑΣ

Προτείνεται **να** παραχωρηθεί μια (1) θέση στάθμευσης για ΑΜΕΑ στον κο. Δημοσθένη ΑΘΑΝΑΣΙΟΥ για το όχημα του με στοιχεία ΚΗΑ 6252 στο Ο.Τ. 787, απέναντι από την οικία του, που βρίσκεται την οδό ΠΑΠΑΝΑΣΤΑΣΙΟΥ 109.

3) Μία (1) θέση στάθμευσης για ΑΜΕΑ, στην οδό ΜΑΝΔΗΛΑΡΑ 36, (Ο.Τ. 811Β) για το όχημα με στοιχεία ΡΙΚ 2326.

ΣΧΕΤΙΚΟ: Η με αριθ. πρωτ. 14419/29-9-10 αίτηση.

ΕΙΣΗΓΗΣΗ ΥΠΗΡΕΣΙΑΣ

Προτείνεται **να** παραχωρηθεί μια (1) θέση στάθμευσης για ΑΜΕΑ, στην κα. Αγγελική ΠΑΠΑΚΩΝΣΤΑΝΤΙΝΟΥ, για το όχημα της με στοιχεία ΡΙΚ 2326, μπροστά στην οικίας της που βρίσκεται στην οδό ΜΑΝΔΗΛΑΡΑ 36 (Ο.Τ. 811Β).

4) Μία (1) θέση στάθμευσης για ΑΜΕΑ στην οδό ΚΑΤΙΝΑΣ ΠΑΞΙΝΟΥ, (Ο.Τ. Γ1747) για το όχημα με στοιχεία ΡΡΑ 4612.

ΣΧΕΤΙΚΟ: Η με αριθ. πρωτ. 16455/22-11-10 αίτηση.

ΕΙΣΗΓΗΣΗ ΥΠΗΡΕΣΙΑΣ

Προτείνεται να παραχωρηθεί μια (1) θέση στάθμευσης για ΑΜΕΑ, στον κο Δημήτριο ΡΙΖΟΥΛΗ, για το όχημα του με στοιχεία ΡΡΑ 4612 στο Ο.Τ.Γ1747, απέναντι από την οικία του που βρίσκεται στην οδό ΚΑΤΙΝΑΣ ΠΑΞΙΝΟΥ 3.

5) Δύο (2) θέσεις στάθμευσης για ΑΜΕΑ, στην οδό ΕΡΜΟΓΕΝΟΥΣ, (Ο.Τ. 919).

ΣΧΕΤΙΚΟ: Η με αριθ. πρωτ. 1193/17-1-11 αίτηση.

ΕΙΣΗΓΗΣΗ ΥΠΗΡΕΣΙΑΣ

Προτείνεται να παραχωρηθούν δύο (2) θέσεις στάθμευσης για ΑΜΕΑ, στην οδό ΕΡΜΟΓΕΝΟΥΣ (Ο.Τ. 919), πλησίον της εισόδου του κτιρίου ΟΑΕΔ.

6) Μία (1) θέση στάθμευσης για την ΓΕΝΙΚΗ ΕΝΩΣΗ ΑΝΑΠΗΡΩΝ ΚΑΙ ΘΥΜΑΤΩΝ ΠΟΛΕΜΟΥ ΛΑΡΙΣΗΣ ΚΑΙ ΠΕΡΙΧΩΡΩΝ, στην οδό ΠΕΡΡΑΙΒΟΥ 3, (Ο.Τ 814).

ΣΧΕΤΙΚΟ: Η με αριθ. πρωτ. 5466/10-5-10 αίτηση.

ΕΙΣΗΓΗΣΗ ΥΠΗΡΕΣΙΑΣ

Προτείνεται να παραχωρηθεί μια (1) θέση στάθμευσης για την ΓΕΝΙΚΗ ΕΝΩΣΗ ΑΝΑΠΗΡΩΝ ΚΑΙ ΘΥΜΑΤΩΝ ΠΟΛΕΜΟΥ ΛΑΡΙΣΗΣ ΚΑΙ ΠΕΡΙΧΩΡΩΝ , στην οδό ΠΕΡΡΑΙΒΟΥ 3 (Ο.Τ 814Α), μπροστά στα γραφεία της Ένωσης, μόνο για τις ώρες λειτουργίας της από τις 9:00π.μ έως τις 12:00π.μ.

7) Δύο (2) θέσεις στάθμευσης για ΑΜΕΑ, στην οδό ΑΓΙΟΥ ΝΙΚΟΛΑΟΥ, (Κ.Χ. 785).

ΣΧΕΤΙΚΟ: Η με αριθ. πρωτ. 8498/7-7-10 αίτηση.

ΕΙΣΗΓΗΣΗ ΥΠΗΡΕΣΙΑΣ

Προτείνεται να παραχωρηθούν δύο (2) θέσεις στάθμευσης για ΑΜΕΑ, στην οδό ΑΓΙΟΥ ΝΙΚΟΛΑΟΥ, (ΚΧ 785), πλησίον του Ιερού Ναού του Αγίου Νικολάου.

8) Δύο (2) θέσεις στάθμευσης για ΑΜΕΑ, στην οδό ΑΓΙΟΥ ΑΧΙΛΛΕΙΟΥ (Κ.Χ. 874).

ΣΧΕΤΙΚΟ: Η με αριθ. πρωτ. 466/13-1-10 αίτηση.

ΕΙΣΗΓΗΣΗ ΥΠΗΡΕΣΙΑΣ

Προτείνεται να παραχωρηθούν δύο (2) θέσεις στάθμευσης για ΑΜΕΑ, στην οδό ΑΓΙΟΥ ΑΧΙΛΛΕΙΟΥ, (ΚΧ 874), πλησίον του Ιερού Ναού του Αγίου Αχιλλείου.

9) Μία (1) θέση στάσης για το ΚΕΝΤΡΟ ΠΡΟΣΤΑΣΙΑΣ ΑΤΟΜΩΝ ΜΕ ΑΝΑΠΗΡΙΕΣ «Ο ΑΡΙΣΤΕΥΣ», στην οδό 31^{ης} ΑΥΓΟΥΣΤΟΥ 3 (Ο.Τ 984 Α).

ΣΧΕΤΙΚΟ: Η με αριθ. πρωτ. 19.745/28-12-10 αίτηση.

ΕΙΣΗΓΗΣΗ ΥΠΗΡΕΣΙΑΣ

Προτείνεται να παραχωρηθεί μία (1) θέση στάσης για το ΚΕΝΤΡΟ ΠΡΟΣΤΑΣΙΑΣ ΑΤΟΜΩΝ ΜΕ ΑΝΑΠΗΡΙΕΣ «Ο ΑΡΙΣΤΕΥΣ», στην οδό 31ης ΑΥΓΟΥΣΤΟΥ 3 (Ο.Τ. 984 Α), μπροστά στο κτίριο στέγασης του Κέντρου, μόνο για τις ώρες λειτουργίας του από τις 15:30 έως τις 21:30.

10) Μία (1) θέση στάθμευσης για ΑΜΕΑ, στην οδό ΒΟΛΟΥ 152 (Ο.Τ. 1251).

ΣΧΕΤΙΚΟ: Η με αριθ. πρωτ. 17.901/29-12-10 αίτηση.

ΕΙΣΗΓΗΣΗ ΥΠΗΡΕΣΙΑΣ

Προτείνεται να παραχωρηθεί μία (1) θέση στάθμευσης για ΑΜΕΑ, στην οδό ΒΟΛΟΥ 152, στον κο ΙΟΝ ΒΟΥΚΑ, για το όχημα του με στοιχεία ΡΙΧ 8795 στο Ο.Τ. 1251, παραπλεύρως της οικίας του, που βρίσκεται στην οδό ΒΟΛΟΥ 150 και επί του υφιστάμενου πεζοδρομίου.

ΕΙΣΗΓΗΣΗ ΕΠΙΤΡΟΠΗΣ ΚΥΚΛΟΦΟΡΙΑΚΟΥ

Τα μέλη της επιτροπής συμφώνησαν ομόφωνα με τις προτάσεις της υπηρεσίας.

Τα θέματα εξετάστηκαν από την Επιτροπή Κυκλοφοριακού στις 11/6/2010. Παρόντες ήταν οι κ.κ. 1) Αθανάσιος ΜΗΤΣΙΟΣ, 2) Δέσποινα ΜΑΝΤΖΑΡΗ, 3) Κλεάνθης ΛΕΤΣΙΟΣ, 4) Σεραφείμ ΚΑΦΕΤΖΗΣ και 5) Αποστόλης ΒΟΥΒΟΥΣΑΣ. Τα μέλη της επιτροπής συμφώνησαν ομόφωνα με τα παραπάνω.

ΑΠΟΦΑΣΙΣΕ ΟΜΟΦΩΝΑ

Εισηγείται στο Δημοτικό Συμβούλιο τη λήψη Κανονιστικής Απόφασης, για παραχώρηση θέσεων στάθμευσης για ΑΜΕΑ, ως εξής:

1. Να παραχωρηθεί μια (1) θέση στάθμευσης για ΑΜΕΑ στην κα Μαρριέτα ΓΚΟΤΣΗ, για το όχημα της με στοιχεία ΡΡΒ 2154, μπροστά στην οικία της που βρίσκεται στην οδό ΜΙΛΛΕΡ 11, (Ο.Τ. 908).
2. Να παραχωρηθεί μια (1) θέση στάθμευσης για ΑΜΕΑ στον κο Δημοσθένη ΑΘΑΝΑΣΙΟΥ για το όχημα του με στοιχεία ΚΗΑ 6252 στο Ο.Τ. 787, απέναντι από την οικία του, που βρίσκεται την οδό ΠΑΠΑΝΑΣΤΑΣΙΟΥ 109.
3. Να παραχωρηθεί μια (1) θέση στάθμευσης για ΑΜΕΑ, στην κα. Αγγελική ΠΑΠΑΚΩΝΣΤΑΝΤΙΝΟΥ, για το όχημα της με στοιχεία ΡΙΚ 2326, μπροστά στην οικίας της που βρίσκεται στην οδό ΜΑΝΔΗΛΑΡΑ 36 (Ο.Τ. 811Β).
4. Να παραχωρηθεί μια (1) θέση στάθμευσης για ΑΜΕΑ, στον κο Δημήτριο ΡΙΖΟΥΛΗ, για το όχημα του με στοιχεία ΡΡΑ 4612 στο Ο.Τ.Γ1747, απέναντι από την οικία του που βρίσκεται στην οδό ΚΑΤΙΝΑΣ ΠΑΞΙΝΟΥ 3.
5. Να παραχωρηθούν δύο (2) θέσεις στάθμευσης για ΑΜΕΑ, στην οδό ΕΡΜΟΓΕΝΟΥΣ (Ο.Τ. 919), πλησίον της εισόδου του κτιρίου ΟΑΕΔ.
6. Να παραχωρηθεί μια (1) θέση στάθμευσης για την ΓΕΝΙΚΗ ΕΝΩΣΗ ΑΝΑΠΗΡΩΝ ΚΑΙ ΘΥΜΑΤΩΝ ΠΟΛΕΜΟΥ ΛΑΡΙΣΗΣ ΚΑΙ ΠΕΡΙΧΩΡΩΝ , στην οδό ΠΕΡΡΑΙΒΟΥ 3 (Ο.Τ 814Α), μπροστά στα γραφεία της Ένωσης, μόνο για τις ώρες λειτουργίας της από τις 9:00π.μ έως τις 12:00π.μ.
7. Να παραχωρηθούν δύο (2) θέσεις στάθμευσης για ΑΜΕΑ, στην οδό ΑΓΙΟΥ ΝΙΚΟΛΑΟΥ, (ΚΧ 785), πλησίον του Ιερού Ναού του Αγίου Νικολάου.
8. Να παραχωρηθούν δύο (2) θέσεις στάθμευσης για ΑΜΕΑ, στην οδό ΑΓΙΟΥ ΑΧΙΛΛΕΙΟΥ, (ΚΧ 874), πλησίον του Ιερού Ναού του Αγίου Αχιλλείου.
9. Να παραχωρηθεί μία (1) θέση στάσης για το ΚΕΝΤΡΟ ΠΡΟΣΤΑΣΙΑΣ ΑΤΟΜΩΝ ΜΕ ΑΝΑΠΗΡΙΕΣ «Ο ΑΡΙΣΤΕΥΣ», στην οδό 31ης ΑΥΓΟΥΣΤΟΥ 3 (Ο.Τ. 984 Α), μπροστά στο κτίριο στέγασης του Κέντρου, μόνο για τις ώρες λειτουργίας του από τις 15:30 έως τις 21:30.
10. Να παραχωρηθεί μία (1) θέση στάθμευσης για ΑΜΕΑ, στην οδό ΒΟΛΟΥ 152, στον κο ΙΟΝ ΒΥΙΣΑ, για το όχημα του με στοιχεία ΡΙΧ 8795 στο Ο.Τ. 1251, παραπλεύρως της οικίας του, που βρίσκεται στην οδό ΒΟΛΟΥ 150 και επί του υφιστάμενου πεζοδρομίου.

Αποφασίστηκε, αναγνώσθηκε και υπογράφηκε.

Η ΕΠΙΤΡΟΠΗ ΠΟΙΟΤΗΤΑΣ ΖΩΗΣ


Ο ΠΡΟΕΔΡΟΣ

ΤΑ ΜΕΛΗ

ΣΠΥΡΙΔΩΝ ΜΠΑΡΜΠΟΥΤΗΣ

**ΑΛΑΜΑΝΗΣ ΕΥΘΥΜΙΟΣ
ΛΕΤΣΙΟΣ ΚΛΕΑΝΘΗΣ
ΜΑΝΤΖΑΡΗ ΔΕΣΠΟΙΝΑ
ΠΡΑΠΑΣ ΑΝΤΩΝΙΟΣ
ΤΕΡΖΟΥΔΗΣ ΧΡΗΣΤΟΣ
ΖΩΓΡΑΦΟΣ ΒΑΣΙΛΕΙΟΣ
ΚΑΛΑΜΠΑΛΙΚΗΣ ΚΩΝ/ΝΟΣ**

ΕΛΛΗΝΙΚΗ ΔΗΜΟΚΡΑΤΙΑ

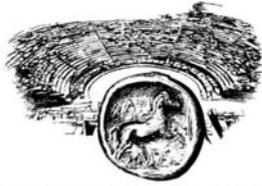

ΔΗΜΟΣ ΛΑΡΙΣΑΙΩΝ
MUNICIPALITY OF LARISSA

ΔΙΕΥΘΥΝΣΗ ΤΕΧΝΙΚΩΝ ΥΠΗΡΕΣΙΩΝ

ΤΜΗΜΑ ΚΥΚΛΟΦΟΡΙΑΚΩΝ ΡΥΘΜΙΣΕΩΝ

ΔΙΕΥΘΥΝΣΗ: Ίωνος ΔΡΑΓΟΥΜΗ 1 , Τ.Κ. : 412 22

ΠΛΗΡΟΦΟΡΙΕΣ: Σταματία ΜΑΓΛΑΡΑ

ΤΗΛ. : 2413 – 500275

FAX : 2410 – 251339

e-mail : kyklof@larissa-dimos.gr


ΜΕΛΕΤΗ ΡΥΘΜΙΣΗΣ ΣΤΑΘΜΕΥΣΗΣ

(1)

«ΠΑΡΑΧΩΡΗΣΗ ΜΙΑΣ (1) ΘΕΣΗΣ ΣΤΑΘΜΕΥΣΗΣ ΓΙΑ ΑΜΕΑ ΣΤΗΝ ΟΔΟ ΜΙΛΜΕΡ 11 (Ο.Τ. 908), ΓΙΑ ΤΟ ΟΧΗΜΑ ΜΕ ΣΤΟΙΧΕΙΑ ΡΡΒ 2154.»

ΔΗΜΟΣ ΛΑΡΙΣΑΙΩΝ
MUNICIPALITY OF LARISSA

ΛΑΡΙΣΣΑ, ΑΠΡΙΛΙΟΣ 2011

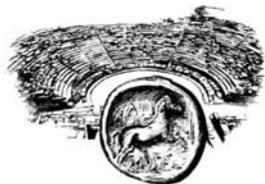

ΔΗΜΟΣ ΛΑΡΙΣΣΑΙΩΝ
MUNICIPALITY OF LARISSA

ΔΙΕΥΘΥΝΣΗ ΤΕΧΝΙΚΩΝ ΥΠΗΡΕΣΙΩΝ

ΤΜΗΜΑ ΚΥΚΛΟΦΟΡΙΑΚΩΝ ΡΥΘΜΙΣΕΩΝ

ΔΙΕΥΘΥΝΣΗ: Ίωνος ΔΡΑΓΟΥΜΗ 1, Τ.Κ. : 412 22

ΠΛΗΡΟΦΟΡΙΕΣ: Σταματία ΜΑΓΛΑΡΑ

ΤΗΛ. : 2413 – 500275

FAX : 2410 – 251339

e-mail : kyklof@larissa-dimos.gr

ΤΕΧΝΙΚΗ ΠΕΡΙΓΡΑΦΗ

Μετά από αυτοψία της υπηρεσίας μας και έλεγχο των τοπικών συνθηκών στάθμευσης στην οδό ΜΙΛΛΕΡ διαπιστώσαμε ότι, λόγω της αυξημένης ζήτησης για στάθμευση, είναι δύσκολο στην κα. Μαρριέτα ΓΚΟΤΣΗ, άτομο με αναπηρία, να σταθμεύσει το όχημά της πλησίον της οικίας της. Η οδός ΜΙΛΛΕΡ είναι μονόδρομος, με κίνηση από την οδό ΜΑΝΟΥΣΑΚΗ προς την οδό ΕΡΜΟΓΕΝΟΥΣ, στην οποία επιτρέπεται η στάση και η στάθμευση οχημάτων.

Για τους παραπάνω λόγους προτείνεται να παραχωρηθεί μια (1) θέση στάθμευσης για ΑΜΕΑ στην κα Μαρριέτα ΓΚΟΤΣΗ, για το όχημα της με στοιχεία ΡΡΒ 2154, μπροστά στην οικία της που βρίσκεται στην οδό ΜΙΛΛΕΡ 11, (Ο.Τ. 908), όπως φαίνεται στο συνημμένο σχέδιο.

Το θέμα εξετάστηκε από την Επιτροπή Κυκλοφοριακού στις 08/04/2011. Παρόντες ήταν οι κ.κ. 1) Αθανάσιος ΜΗΤΣΙΟΣ, 2) Δέσποινα ΜΑΝΤΖΑΡΗ, 3) Κλεάνθης ΛΕΤΣΙΟΣ, 4) Σεραφείμ ΚΑΦΕΤΖΗΣ και 5) Αποστόλης ΒΟΥΒΟΥΣΑΣ. Τα μέλη της επιτροπής συμφώνησαν ομόφωνα με τα παραπάνω.

Η ΣΥΝΤΑΞΑΣΑ


Σταματία ΜΑΓΛΑΡΑ

Η ΠΡΟΪΣΤΑΜΕΝΗ
ΚΥΚΛΟΦΟΡΙΑΚΩΝ ΡΥΘΜΙΣΕΩΝ


Φωτεινή Μαρία ΜΗΤΣΙΟΥ

ΘΕΩΡΗΘΗΚΕ
Η ΔΙΕΥΘΥΝΤΡΙΑ
ΤΕΧΝΙΚΩΝ ΥΠΗΡΕΣΙΩΝ

Ασημίνα ΑΪΒΑΛΙΩΤΟΥ

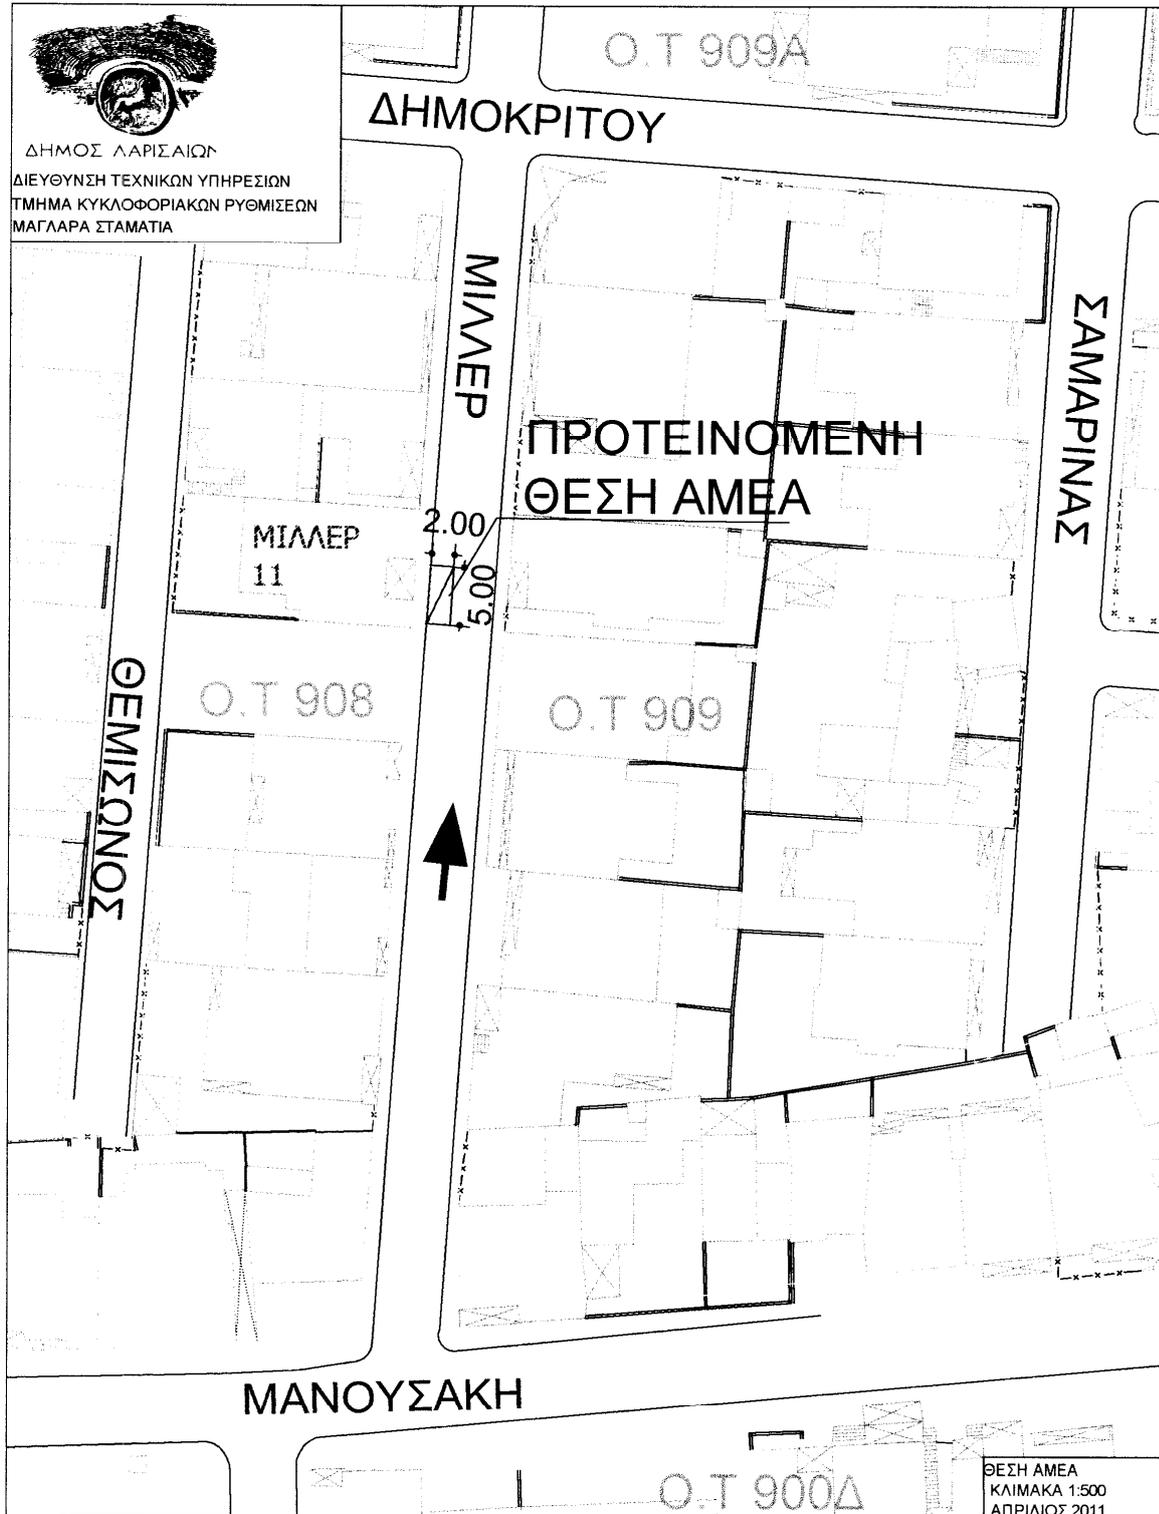

ΕΛΛΗΝΙΚΗ ΔΗΜΟΚΡΑΤΙΑ

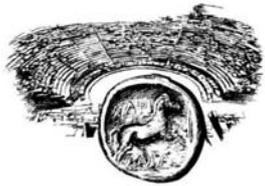

ΔΗΜΟΣ ΛΑΡΙΣΑΙΩΝ
MUNICIPALITY OF LARISSA

ΔΙΕΥΘΥΝΣΗ ΤΕΧΝΙΚΩΝ ΥΠΗΡΕΣΙΩΝ
ΤΜΗΜΑ ΚΥΚΛΟΦΟΡΙΑΚΩΝ ΡΥΘΜΙΣΕΩΝ
ΔΙΕΥΘΥΝΣΗ: Ίωνος ΔΡΑΓΟΥΜΗ 1 , Τ.Κ. : 412 22
ΠΛΗΡΟΦΟΡΙΕΣ: Σταματία ΜΑΓΛΑΡΑ
ΤΗΛ. : 2413 – 500275
FAX : 2410 – 251339
e-mail : kyklof@larissa-dimos.gr


ΜΕΛΕΤΗ ΡΥΘΜΙΣΗΣ ΣΤΑΘΜΕΥΣΗΣ

(2)

«ΠΑΡΑΧΩΡΗΣΗ ΜΙΑΣ (1) ΘΕΣΗΣ ΣΤΑΘΜΕΥΣΗΣ ΓΙΑ ΑΜΕΑ , ΣΤΗΝ ΟΔΟ ΠΑΠΑΝΑΣΤΑΣΙΟΥ (Ο.Τ. 787) ΓΙΑ ΤΟ ΟΧΗΜΑ ΜΕ ΣΤΟΙΧΕΙΑ ΚΗΑ 6252.»

ΔΗΜΟΣ ΛΑΡΙΣΑΙΩΝ
MUNICIPALITY OF LARISSA

ΛΑΡΙΣΑ, ΑΠΡΙΛΙΟΣ 2011

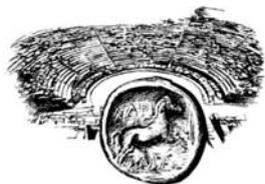ΔΗΜΟΣ ΛΑΡΙΣΣΑΙΩΝ
MUNICIPALITY OF LARISSA

ΔΙΕΥΘΥΝΣΗ ΤΕΧΝΙΚΩΝ ΥΠΗΡΕΣΙΩΝ

ΤΜΗΜΑ ΚΥΚΛΟΦΟΡΙΑΚΩΝ ΡΥΘΜΙΣΕΩΝ

ΔΙΕΥΘΥΝΣΗ: Ίωνος ΔΡΑΓΟΥΜΗ 1 , Τ.Κ. : 412 22

ΠΛΗΡΟΦΟΡΙΕΣ: Σταματία ΜΑΓΛΑΡΑ

ΤΗΛ. : 2413 – 500275

FAX : 2410 – 251339

e-mail : kyklof@larissa-dimos.gr

ΤΕΧΝΙΚΗ ΠΕΡΙΓΡΑΦΗ

Μετά από αυτοψία της υπηρεσίας μας και έλεγχο των τοπικών συνθηκών στάθμευσης στην οδό ΠΑΠΑΝΑΣΤΑΣΙΟΥ διαπιστώσαμε ότι λόγω της αυξημένης ζήτησης για στάθμευση, είναι δύσκολο στον κο. Δημοσθένη ΑΘΑΝΑΣΙΟΥ άτομο με κινητική αναπηρία, να σταθμεύσει το όχημά του πλησίον της οικίας του. Η οδός ΠΑΠΑΝΑΣΤΑΣΙΟΥ είναι μονόδρομος, με κίνηση από την οδό ΗΡΩΩΝ ΠΟΛΥΤΕΧΝΕΙΟΥ προς την οδό ΚΥΠΡΟΥ, στην οποία επιτρέπεται η στάση και η στάθμευση οχημάτων στην αριστερή πλευρά κατά την κίνηση των οχημάτων, σύμφωνα με την Απόφαση της Αστυνομικής Διεύθυνσης Λάρισσας 2517/1/18-γ.

Για τους παραπάνω λόγους προτείνεται να παραχωρηθεί μια (1) θέση στάθμευσης για ΑΜΕΑ στον κο. Δημοσθένη ΑΘΑΝΑΣΙΟΥ για το όχημα του με στοιχεία ΚΗΑ 6252 στο Ο.Τ. 787, απέναντι από την οικία του, που βρίσκεται την οδό ΠΑΠΑΝΑΣΤΑΣΙΟΥ 109, όπως φαίνεται στο συνημμένο σχέδιο.

Το θέμα εξετάστηκε από την Επιτροπή Κυκλοφοριακού στις 08/04/2011. Παρόντες ήταν οι κ.κ. 1) Αθανάσιος ΜΗΤΣΙΟΣ, 2) Δέσποινα ΜΑΝΤΖΑΡΗ, 3) Κλεάνθης ΛΕΤΣΙΟΣ, 4) Σεραφείμ ΚΑΦΕΤΖΗΣ και 5) Αποστόλης ΒΟΥΒΟΥΣΑΣ. Τα μέλη της επιτροπής συμφώνησαν ομόφωνα με τα παραπάνω.

Η ΣΥΝΤΑΞΑΣΑ


Σταματία ΜΑΓΛΑΡΑ

Η ΠΡΟΪΣΤΑΜΕΝΗ
ΚΥΚΛΟΦΟΡΙΑΚΩΝ ΡΥΘΜΙΣΕΩΝ


Φωτεινή Μαρία ΜΗΤΣΙΟΥ

ΘΕΩΡΗΘΗΚΕ
Η ΔΙΕΥΘΥΝΤΡΙΑ
ΤΕΧΝΙΚΩΝ ΥΠΗΡΕΣΙΩΝ

Ασημίνα ΑΪΒΑΛΙΩΤΟΥ

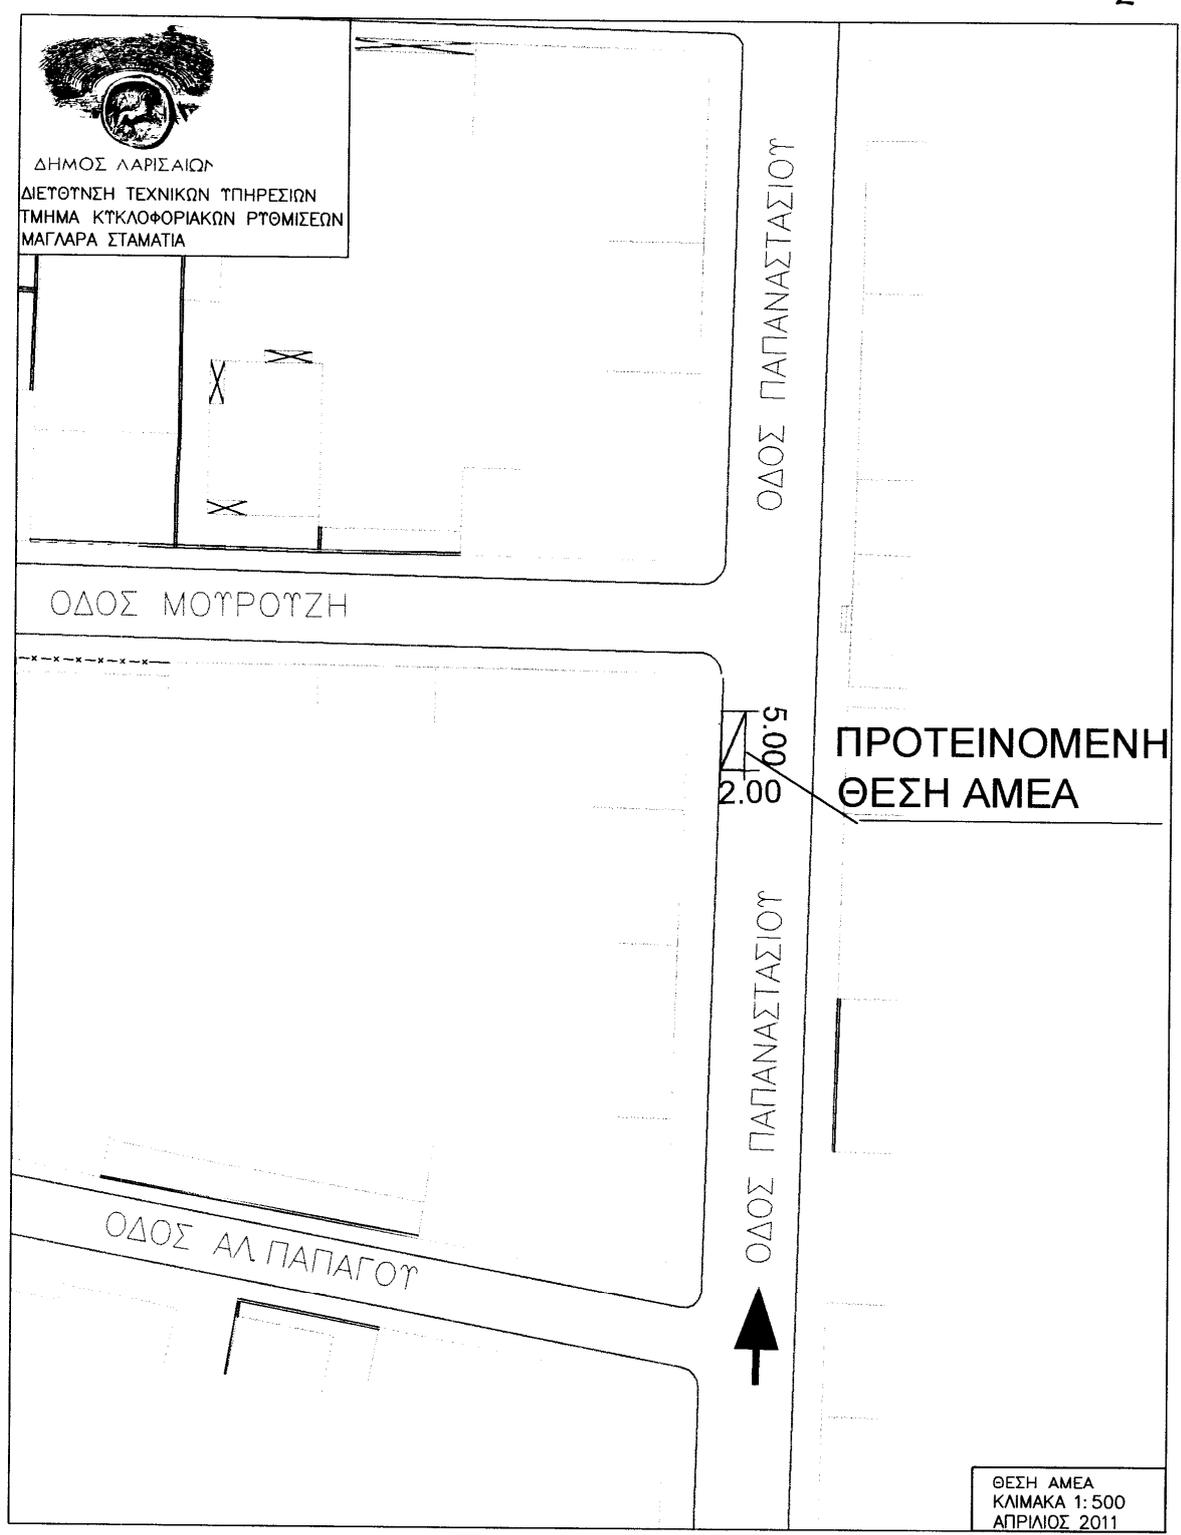

ΕΛΛΗΝΙΚΗ ΔΗΜΟΚΡΑΤΙΑ

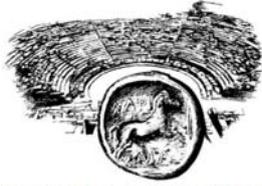

ΔΗΜΟΣ ΛΑΡΙΣΑΙΩΝ
MUNICIPALITY OF LARISSA

ΔΙΕΥΘΥΝΣΗ ΤΕΧΝΙΚΩΝ ΥΠΗΡΕΣΙΩΝ
ΤΜΗΜΑ ΚΥΚΛΟΦΟΡΙΑΚΩΝ ΡΥΘΜΙΣΕΩΝ
ΔΙΕΥΘΥΝΣΗ: Ίωνος ΔΡΑΓΟΥΜΗ 1, Τ.Κ. : 412 22
ΠΛΗΡΟΦΟΡΙΕΣ: Σταματία ΜΑΓΛΑΡΑ
ΤΗΛ. : 2413 – 500275
FAX : 2410 – 251339
e-mail : kyklof@larissa-dimos.gr

ΜΕΛΕΤΗ ΡΥΘΜΙΣΗΣ ΣΤΑΘΜΕΥΣΗΣ

(3)

«ΠΑΡΑΧΩΡΗΣΗ ΜΙΑΣ (1) ΘΕΣΗΣ ΣΤΑΘΜΕΥΣΗΣ ΓΙΑ ΑΜΕΑ , ΣΤΗΝ ΟΔΟ ΜΑΝΔΗΛΑΡΑ 36 (Ο.Τ.
811Β) ΓΙΑ ΤΟ ΟΧΗΜΑ ΜΕ ΣΤΟΙΧΕΙΑ ΡΙΚ 2326.»

ΔΗΜΟΣ ΛΑΡΙΣΑΙΩΝ
MUNICIPALITY OF LARISSA

ΛΑΡΙΣΑ, ΑΠΡΙΛΙΟΣ 2011

ΔΗΜΟΣ ΛΑΡΙΣΣΑΙΩΝ
MUNICIPALITY OF LARISSA

ΔΙΕΥΘΥΝΣΗ ΤΕΧΝΙΚΩΝ ΥΠΗΡΕΣΙΩΝ

ΤΜΗΜΑ ΚΥΚΛΟΦΟΡΙΑΚΩΝ ΡΥΘΜΙΣΕΩΝ

ΔΙΕΥΘΥΝΣΗ: Ίωνος ΔΡΑΓΟΥΜΗ 1, Τ.Κ. : 412 22

ΠΛΗΡΟΦΟΡΙΕΣ: Σταματία ΜΑΓΛΑΡΑ

ΤΗΛ. : 2413 – 500275

FAX : 2410 – 251339

e-mail : kyklof@larissa-dimos.gr

ΤΕΧΝΙΚΗ ΠΕΡΙΓΡΑΦΗ

Μετά από αυτοψία της υπηρεσίας μας και έλεγχο των τοπικών συνθηκών στάθμευσης στην οδό ΜΑΝΔΗΛΑΡΑ διαπιστώσαμε ότι λόγω της αυξημένης ζήτησης για στάθμευση, είναι δύσκολο στην κα. Αγγελική ΠΑΠΑΚΩΝΣΤΑΝΤΙΝΟΥ, της οποίας ο γιος έχει κινητική αναπηρία, να σταθμεύσει το όχημά της πλησίον της οικίας της. Η οδός ΜΑΝΔΗΛΑΡΑ είναι μονόδρομος, με κίνηση από την οδό ΠΑΝΑΓΟΥΛΗ προς την οδό Μ. ΑΛΕΞΑΝΔΡΟΥ, στην οποία επιτρέπεται η στάση και η στάθμευση οχημάτων στην αριστερή πλευρά της οδού κατά την κίνηση των οχημάτων.

Για τους παραπάνω λόγους προτείνεται να παραχωρηθεί μια (1) θέση στάθμευσης για ΑΜΕΑ, στην κα. Αγγελική ΠΑΠΑΚΩΝΣΤΑΝΤΙΝΟΥ, για το όχημα της με στοιχεία ΡΙΚ 2326, μπροστά στην οικίας της που βρίσκεται στην οδό ΜΑΝΔΗΛΑΡΑ 36 (Ο.Τ. 811Β), όπως φαίνεται στο συνημμένο σχέδιο. Το θέμα εξετάστηκε από την Επιτροπή Κυκλοφοριακού στις 08/04/2011. Παρόντες ήταν οι κ.κ. 1) Αθανάσιος ΜΗΤΣΙΟΣ, 2) Δέσποινα ΜΑΝΤΖΑΡΗ, 3) Κλεάνθης ΛΕΤΣΙΟΣ, 4) Σεραφείμ ΚΑΦΕΤΖΗΣ και 5) Αποστόλης ΒΟΥΒΟΥΣΑΣ. Τα μέλη της επιτροπής συμφώνησαν ομόφωνα με τα παραπάνω.

Η ΣΥΝΤΑΞΑΣΑ


Σταματία ΜΑΓΛΑΡΑ

Η ΠΡΟΪΣΤΑΜΕΝΗ
ΚΥΚΛΟΦΟΡΙΑΚΩΝ ΡΥΘΜΙΣΕΩΝ

Φωτεινή Μαρία ΜΗΤΣΙΟΥ

ΘΕΩΡΗΘΗΚΕ
Η ΔΙΕΥΘΥΝΤΡΙΑ
ΤΕΧΝΙΚΩΝ ΥΠΗΡΕΣΙΩΝ

Ασημίνα ΑΪΒΑΛΙΩΤΟΥ

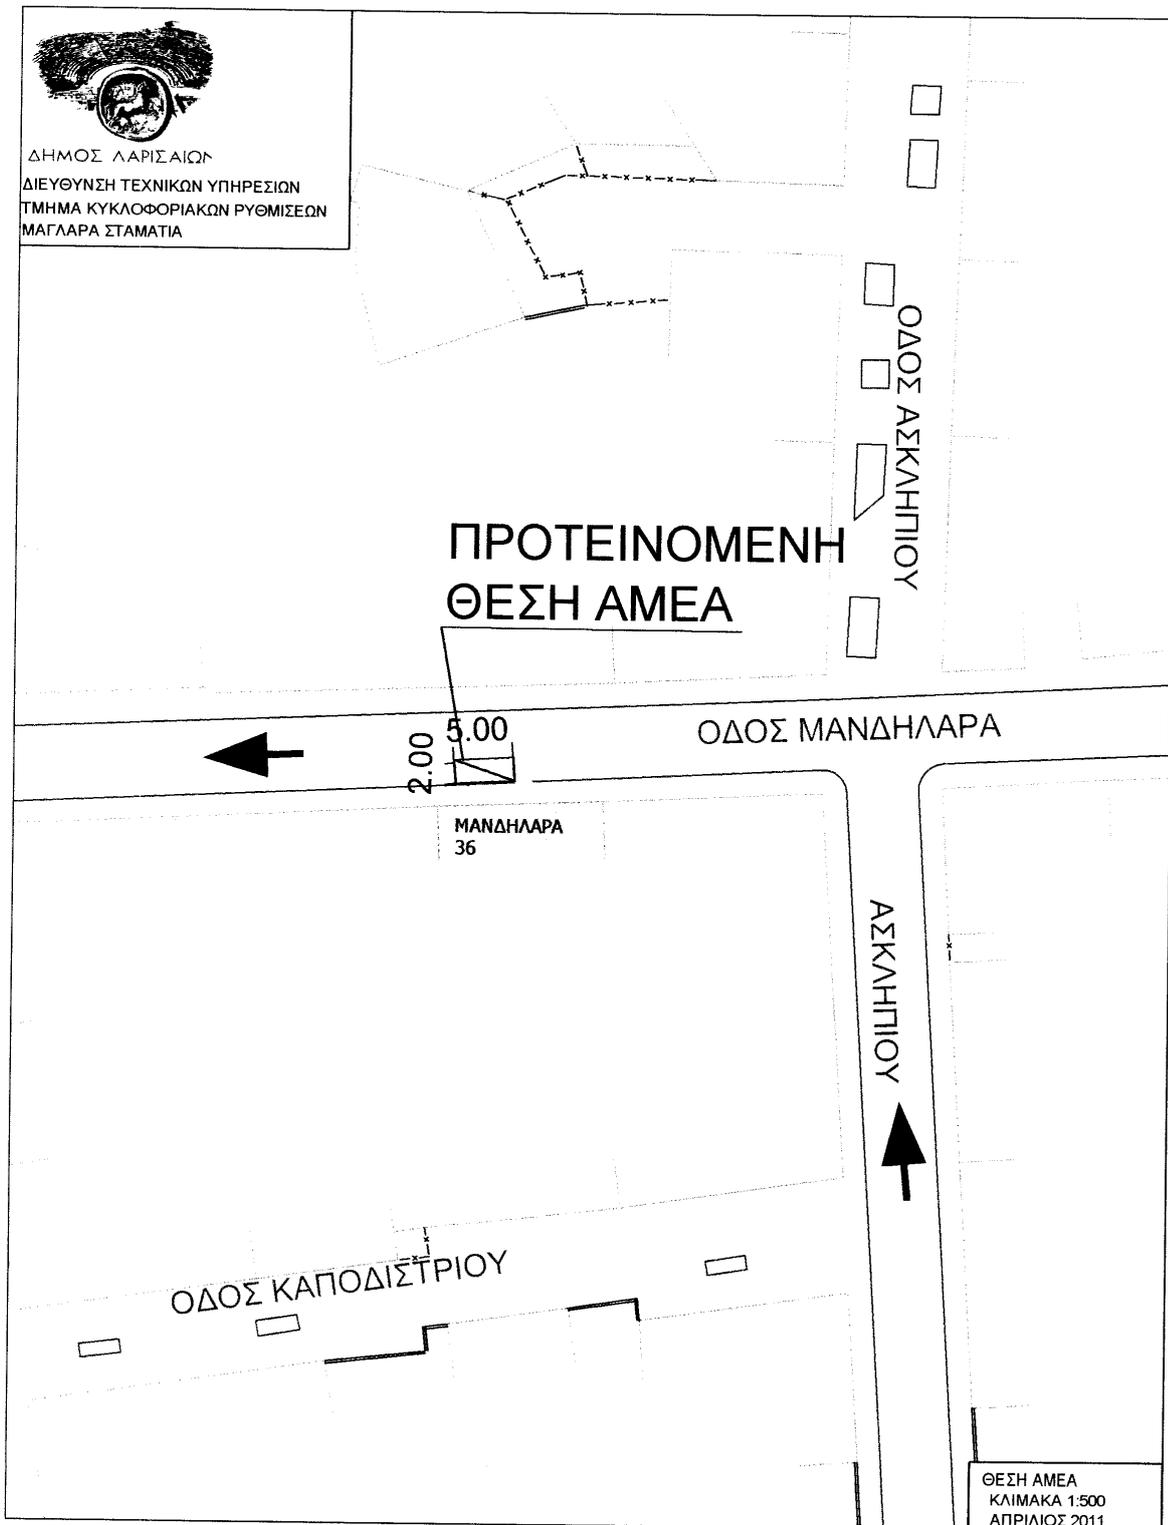

ΕΛΛΗΝΙΚΗ ΔΗΜΟΚΡΑΤΙΑ



ΔΗΜΟΣ ΛΑΡΙΣΑΙΩΝ
MUNICIPALITY OF LARISSA

ΔΙΕΥΘΥΝΣΗ ΤΕΧΝΙΚΩΝ ΥΠΗΡΕΣΙΩΝ
ΤΜΗΜΑ ΚΥΚΛΟΦΟΡΙΑΚΩΝ ΡΥΘΜΙΣΕΩΝ
ΔΙΕΥΘΥΝΣΗ: Ίωνος ΔΡΑΓΟΥΜΗ 1, Τ.Κ. : 412 22
ΠΛΗΡΟΦΟΡΙΕΣ: Σταματία ΜΑΓΛΑΡΑ
ΤΗΛ. : 2413 – 500275
FAX : 2410 – 251339
e-mail : kyklof@larissa-dimos.gr


ΜΕΛΕΤΗ ΡΥΘΜΙΣΗΣ ΣΤΑΘΜΕΥΣΗΣ

(4)

«ΠΑΡΑΧΩΡΗΣΗ ΜΙΑΣ (1) ΘΕΣΗΣ ΣΤΑΘΜΕΥΣΗΣ ΓΙΑ ΑΜΕΑ, ΣΤΗΝ ΟΔΟ ΚΑΤΙΝΑΣ ΠΑΞΙΝΟΥ (Ο.Τ. Γ1747) ΓΙΑ ΤΟ ΟΧΗΜΑ ΜΕ ΣΤΟΙΧΕΙΑ ΠΡΑ 4612.»

ΔΗΜΟΣ ΛΑΡΙΣΑΙΩΝ
MUNICIPALITY OF LARISSA

ΛΑΡΙΣΑ, ΑΠΡΙΛΙΟΣ 2011

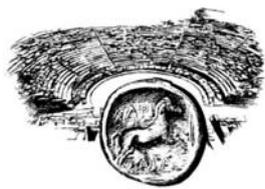ΔΗΜΟΣ ΛΑΡΙΣΑΙΩΝ
MUNICIPALITY OF LARISSA

ΔΙΕΥΘΥΝΣΗ ΤΕΧΝΙΚΩΝ ΥΠΗΡΕΣΙΩΝ
ΤΜΗΜΑ ΚΥΚΛΟΦΟΡΙΑΚΩΝ ΡΥΘΜΙΣΕΩΝ
ΔΙΕΥΘΥΝΣΗ: Ίωνος ΔΡΑΓΟΥΜΗ 1 , Τ.Κ. : 412 22
ΠΛΗΡΟΦΟΡΙΕΣ: Σταματία ΜΑΓΛΑΡΑ
ΤΗΛ. : 2413 – 500275
FAX : 2410 – 251339
e-mail : kyklof@larissa-dimos.gr

ΤΕΧΝΙΚΗ ΠΕΡΙΓΡΑΦΗ

Μετά από αυτοψία της υπηρεσίας μας και έλεγχο των τοπικών συνθηκών στάθμευσης στην οδό ΚΑΤΙΝΑΣ ΠΑΞΙΝΟΥ διαπιστώσαμε ότι λόγω της αυξημένης ζήτησης για στάθμευση, είναι δύσκολο στον κο. Δημήτριο ΡΙΖΟΥΛΗ, άτομο με κινητική αναπηρία, να σταθμεύσει το όχημά του πλησίον της οικίας του. Η οδός ΚΑΤΙΝΑΣ ΠΑΞΙΝΟΥ είναι οδός διπλής κυκλοφορίας, στην οποία επιτρέπεται η στάση και η στάθμευση οχημάτων.

Για τους παραπάνω λόγους προτείνεται να παραχωρηθεί μια (1) θέση στάθμευσης για ΑΜΕΑ, στον κο Δημήτριο Ριζούλη, για το όχημα του με στοιχεία ΡΡΑ 4612 στο Ο.Τ.Γ1747, απέναντι από την οικία του που βρίσκεται στην οδό ΚΑΤΙΝΑΣ ΠΑΞΙΝΟΥ 3, όπως φαίνεται στο συνημμένο σχέδιο.

Το θέμα εξετάστηκε από την Επιτροπή Κυκλοφοριακού στις 08/04/2011. Παρόντες ήταν οι κ.κ. 1) Αθανάσιος ΜΗΤΣΙΟΣ, 2) Δέσποινα ΜΑΝΤΖΑΡΗ, 3) Κλεάνθης ΛΕΤΣΙΟΣ, 4) Σεραφείμ ΚΑΦΕΤΖΗΣ και 5) Αποστόλης ΒΟΥΒΟΥΣΑΣ. Τα μέλη της επιτροπής συμφώνησαν ομόφωνα με τα παραπάνω.

Η ΣΥΝΤΑΞΑΣΑ

Σταματία ΜΑΓΛΑΡΑ

Η ΠΡΟΪΣΤΑΜΕΝΗ
ΚΥΚΛΟΦΟΡΙΑΚΩΝ ΡΥΘΜΙΣΕΩΝ

Φωτεινή Μαρία ΜΗΤΣΙΟΥ

ΘΕΩΡΗΘΗΚΕ
Η ΔΙΕΥΘΥΝΤΡΙΑ
ΤΕΧΝΙΚΩΝ ΥΠΗΡΕΣΙΩΝ

Ασημίνα ΑΪΒΑΛΙΩΤΟΥ




ΔΗΜΟΣ ΛΑΡΙΣΑΙΩΝ
ΔΙΕΥΘΥΝΣΗ ΤΕΧΝΙΚΩΝ ΥΠΗΡΕΣΙΩΝ
ΤΜΗΜΑ ΚΥΚΛΟΦΟΡΙΑΚΩΝ ΡΥΘΜΙΣΕΩΝ
ΜΑΓΛΑΡΑ ΣΤΑΜΑΤΙΑ

Γ1746 Κ.Χ.

Ο.Τ. 292B

**ΠΡΟΤΕΙΝΟΜΕΝΗ
ΘΕΣΗ ΑΜΕΑ**

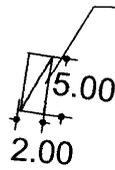

Ο.Τ. Γ1747

Ο.Τ. 291

ΠΑΞΙΝΟΥ Κ


Ο.Τ. Γ1750α Κ.Χ.

Ο.Τ. Γ1750

Ο.Τ. 243Α

ΘΕΣΗ ΑΜΕΑ
ΚΛΙΜΑΚΑ 1:500
ΑΠΡΙΛΙΟΣ 2011

ΕΛΛΗΝΙΚΗ ΔΗΜΟΚΡΑΤΙΑ

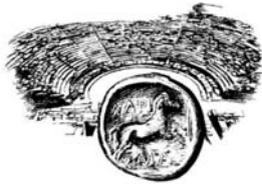

ΔΗΜΟΣ ΛΑΡΙΣΑΙΩΝ
MUNICIPALITY OF LARISSA

ΔΙΕΥΘΥΝΣΗ ΤΕΧΝΙΚΩΝ ΥΠΗΡΕΣΙΩΝ
ΤΜΗΜΑ ΚΥΚΛΟΦΟΡΙΑΚΩΝ ΡΥΘΜΙΣΕΩΝ
ΔΙΕΥΘΥΝΣΗ: Ίωνος ΔΡΑΓΟΥΜΗ 1 , Τ.Κ. : 412 22
ΠΛΗΡΟΦΟΡΙΕΣ: Σταματία ΜΑΓΓΑΡΑ
ΤΗΛ. : 2413 – 500275
FAX : 2410 – 251339
e-mail : kyklof@larissa-dimos.gr


ΜΕΛΕΤΗ ΡΥΘΜΙΣΗΣ ΣΤΑΘΜΕΥΣΗΣ

(5)

«ΠΑΡΑΧΩΡΗΣΗ ΔΥΟ (2) ΘΕΣΕΩΝ ΣΤΑΘΜΕΥΣΗΣ ΓΙΑ ΑΜΕΑ ΣΤΗΝ ΟΔΟ ΕΡΜΟΓΕΝΟΥΣ, (Ο.Τ. 919)»

ΔΗΜΟΣ ΛΑΡΙΣΑΙΩΝ
MUNICIPALITY OF LARISSA

ΛΑΡΙΣΑ, ΑΠΡΙΛΙΟΣ 2011

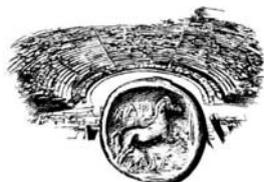

ΔΗΜΟΣ ΛΑΡΙΣΑΙΩΝ
MUNICIPALITY OF LARISSA

ΔΙΕΥΘΥΝΣΗ ΤΕΧΝΙΚΩΝ ΥΠΗΡΕΣΙΩΝ
ΤΜΗΜΑ ΚΥΚΛΟΦΟΡΙΑΚΩΝ ΡΥΘΜΙΣΕΩΝ
ΔΙΕΥΘΥΝΣΗ: Ίωνος ΔΡΑΓΟΥΜΗ 1, Τ.Κ. : 412 22
ΠΛΗΡΟΦΟΡΙΕΣ: Σταματία ΜΑΓΛΑΡΑ
ΤΗΛ. : 2413 – 500275
FAX : 2410 – 251339
e-mail : kyklof@larissa-dimos.gr

ΤΕΧΝΙΚΗ ΠΕΡΙΓΡΑΦΗ

Μετά από αυτοψία της υπηρεσίας μας και έλεγχο των τοπικών συνθηκών στάθμευσης στον χώρο γύρω από το κτίριο του ΟΑΕΔ, διαπιστώσαμε ότι λόγω της αυξημένης ζήτησης σε στάθμευση στην οδό ΕΡΜΟΓΕΝΟΥΣ, είναι δύσκολο σε άτομα με αναπηρία να σταθμεύουν τα οχήματά τους πλησίον του κτιρίου του ΟΑΕΔ. Η οδός ΕΡΜΟΓΕΝΟΥΣ είναι διπλής κυκλοφορίας και επιτρέπεται σε αυτήν η στάση και η στάθμευση οχημάτων.

Για τους παραπάνω λόγους προτείνεται να παραχωρηθούν δύο (2) θέσεις στάθμευσης για ΑΜΕΑ, στην οδό ΕΡΜΟΓΕΝΟΥΣ (Ο.Τ. 919), πλησίον της εισόδου του κτιρίου ΟΑΕΔ, όπως φαίνεται στο συνημμένο σχέδιο.

Το θέμα εξετάστηκε από την Επιτροπή Κυκλοφοριακού στις 08/04/2011. Παρόντες ήταν οι κ.κ. 1) Αθανάσιος ΜΗΤΣΙΟΣ, 2) Δέσποινα ΜΑΝΤΖΑΡΗ, 3) Κλεάνθης ΛΕΤΣΙΟΣ, 4) Σεραφείμ ΚΑΦΕΤΖΗΣ και 5) Αποστόλης ΒΟΥΒΟΥΣΑΣ. Τα μέλη της επιτροπής συμφώνησαν ομόφωνα με τα παραπάνω.

Η ΣΥΝΤΑΞΑΣΑ

Σταματία ΜΑΓΛΑΡΑ

Η ΠΡΟΪΣΤΑΜΕΝΗ
ΚΥΚΛΟΦΟΡΙΑΚΩΝ ΡΥΘΜΙΣΕΩΝ


Φωτεινή Μαρία ΜΗΤΣΙΟΥ

ΘΕΩΡΗΘΗΚΕ
Η ΔΙΕΥΘΥΝΤΡΙΑ
ΤΕΧΝΙΚΩΝ ΥΠΗΡΕΣΙΩΝ

Ασημίνα ΑΪΒΑΛΙΩΤΟΥ




ΔΗΜΟΣ ΛΑΡΙΣΑΙΩΝ
ΔΙΕΥΘΥΝΣΗ ΤΕΧΝΙΚΩΝ ΥΠΗΡΕΣΙΩΝ
ΤΜΗΜΑ ΚΥΚΛΟΦΟΡΙΑΚΩΝ ΡΥΘΜΙΣΕΩΝ
ΜΑΓΛΑΡΑ ΣΤΑΜΑΤΙΑ

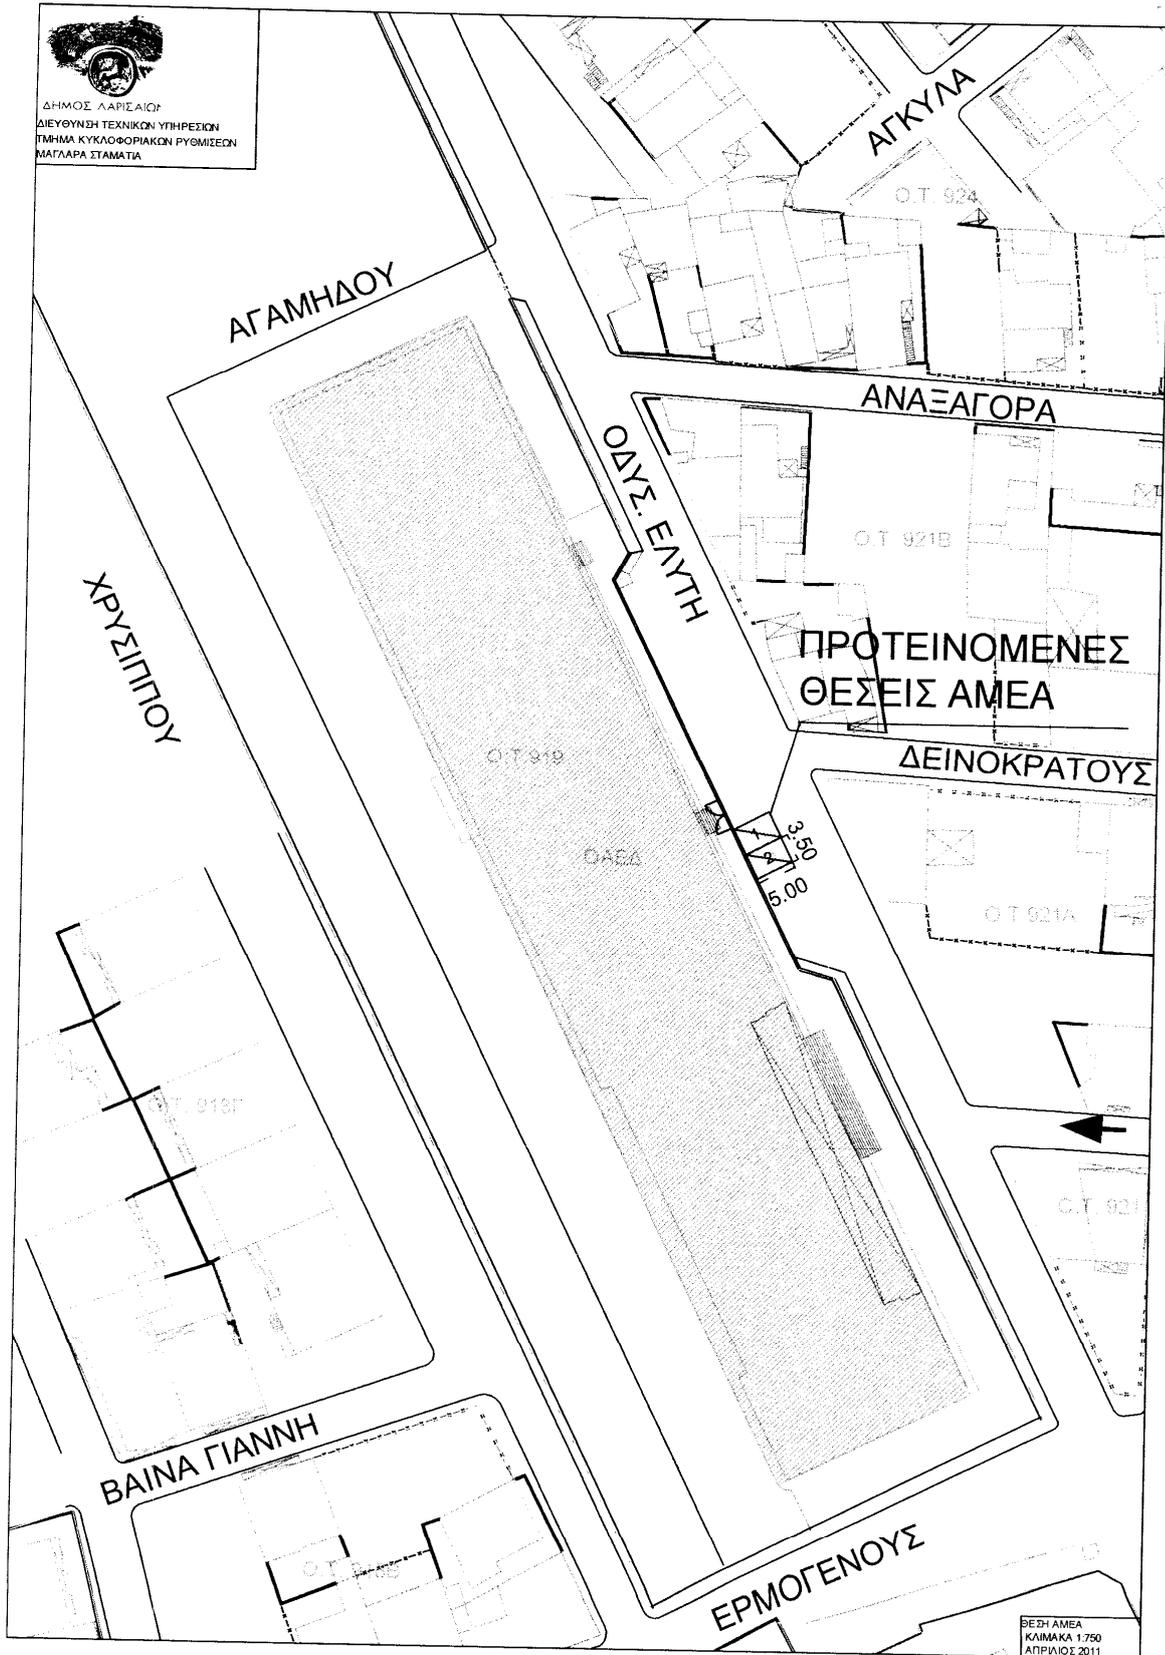

ΒΕΣΗ ΑΜΕΑ
ΚΑΙΜΑΚΑ 1750
ΑΠΡΙΛΙΟΣ 2011

ΕΛΛΗΝΙΚΗ ΔΗΜΟΚΡΑΤΙΑ

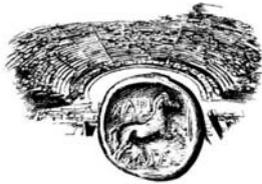

ΔΗΜΟΣ ΛΑΡΙΣΑΙΩΝ
MUNICIPALITY OF LARISSA

ΔΙΕΥΘΥΝΣΗ ΤΕΧΝΙΚΩΝ ΥΠΗΡΕΣΙΩΝ
ΤΜΗΜΑ ΚΥΚΛΟΦΟΡΙΑΚΩΝ ΡΥΘΜΙΣΕΩΝ
ΔΙΕΥΘΥΝΣΗ: Ίωνος ΔΡΑΓΟΥΜΗ 1, Τ.Κ. : 412 22
ΠΛΗΡΟΦΟΡΙΕΣ: Σταματία ΜΑΓΛΑΡΑ
ΤΗΛ. : 2413 – 500275
FAX : 2410 – 251339
e-mail : kyklof@larissa-dimos.gr


ΜΕΛΕΤΗ ΡΥΘΜΙΣΗΣ ΣΤΑΘΜΕΥΣΗΣ

(6)

«ΠΑΡΑΧΩΡΗΣΗ ΜΙΑΣ (1) ΘΕΣΗΣ ΣΤΑΘΜΕΥΣΗΣ ΓΙΑ ΤΗΝ ΓΕΝΙΚΗ ΕΝΩΣΗ ΑΝΑΠΗΡΩΝ ΚΑΙ ΘΥΜΑΤΩΝ ΠΟΛΕΜΟΥ ΛΑΡΙΣΗΣ ΚΑΙ ΠΕΡΙΧΩΡΩΝ ΣΤΗΝ ΟΔΟ ΠΕΡΡΑΙΒΟΥ 3 (Ο.Τ. 814Α).»

ΔΗΜΟΣ ΛΑΡΙΣΑΙΩΝ
MUNICIPALITY OF LARISSA

ΛΑΡΙΣΑ, ΑΠΡΙΛΙΟΣ 2011

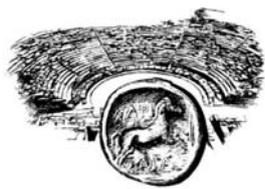ΔΗΜΟΣ ΛΑΡΙΣΣΑΙΩΝ
MUNICIPALITY OF LARISSA

ΔΙΕΥΘΥΝΣΗ ΤΕΧΝΙΚΩΝ ΥΠΗΡΕΣΙΩΝ

ΤΜΗΜΑ ΚΥΚΛΟΦΟΡΙΑΚΩΝ ΡΥΘΜΙΣΕΩΝ

ΔΙΕΥΘΥΝΣΗ: Ίωνος ΔΡΑΓΟΥΜΗ 1, Τ.Κ. : 412 22

ΠΛΗΡΟΦΟΡΙΕΣ: Σταματία ΜΑΓΛΑΡΑ

ΤΗΛ. : 2413 – 500275

FAX : 2410 – 251339

e-mail : kyklof@larissa-dimos.gr

ΤΕΧΝΙΚΗ ΠΕΡΙΓΡΑΦΗ

Μετά από αυτογνία της υπηρεσίας μας και έλεγχο των τοπικών συνθηκών στάθμευσης στην οδό ΠΕΡΡΑΙΒΟΥ διαπιστώσαμε ότι λόγω της αυξημένης ζήτησης σε στάθμευση, είναι δύσκολο να εξυπηρετηθούν τα μέλη της ΓΕΝΙΚΗΣ ΕΝΩΣΗΣ ΑΝΑΠΗΡΩΝ ΚΑΙ ΘΥΜΑΤΩΝ ΠΟΛΕΜΟΥ ΛΑΡΙΣΗΣ ΚΑΙ ΠΕΡΙΧΩΡΩΝ. Η οδός ΠΕΡΡΑΙΒΟΥ είναι διπλής κυκλοφορίας, και επιτρέπεται σε αυτή η στάση και η στάθμευση οχημάτων.

Για τους παραπάνω λόγους προτείνεται να παραχωρηθεί μια (1) θέση στάθμευσης, στην οδό ΠΕΡΡΑΙΒΟΥ 3, (Ο.Τ 814Α), μπροστά στα γραφεία της ΓΕΝΙΚΗΣ ΕΝΩΣΗΣ ΑΝΑΠΗΡΩΝ ΚΑΙ ΘΥΜΑΤΩΝ ΠΟΛΕΜΟΥ ΛΑΡΙΣΗΣ ΚΑΙ ΠΕΡΙΧΩΡΩΝ μόνο για τις ώρες λειτουργίας της από τις 9:00π.μ έως τις 12:00π.μ, όπως φαίνεται στο συνημμένο σχέδιο.

Το θέμα εξετάστηκε από την Επιτροπή Κυκλοφοριακού στις 8/4/2011. Παρόντες ήταν οι κ.κ. 1) Αθανάσιος ΜΗΤΣΙΟΣ, 2) Δέσποινα ΜΑΝΤΖΑΡΗ, 3) Κλεάνθης ΛΕΤΣΙΟΣ, 4) Σεραφείμ ΚΑΦΕΤΖΗΣ και 5) Αποστόλης ΒΟΥΒΟΥΣΑΣ. Τα μέλη της επιτροπής συμφώνησαν ομόφωνα με τα παραπάνω.

Η ΣΥΝΤΑΞΑΣΑ

Σταματία ΜΑΓΛΑΡΑ

ΔΗΜΟΣ ΛΑΡΙΣΣΑΙΩΝ
MUNICIPALITY OF LARISSAΗ ΠΡΟΪΣΤΑΜΕΝΗ
ΚΥΚΛΟΦΟΡΙΑΚΩΝ ΡΥΘΜΙΣΕΩΝ

Φωτεινή Μαρία ΜΗΤΣΙΟΥ

ΘΕΩΡΗΘΗΚΕ
Η ΔΙΕΥΘΥΝΤΡΙΑ
ΤΕΧΝΙΚΩΝ ΥΠΗΡΕΣΙΩΝ

Ασημίνα ΑΪΒΑΛΙΩΤΟΥ



ΔΗΜΟΣ ΛΑΡΙΣΑΙΩΝ
ΔΙΕΥΘΥΝΣΗ ΤΕΧΝΙΚΩΝ ΥΠΗΡΕΣΙΩΝ
ΤΜΗΜΑ ΚΥΚΛΟΦΟΡΙΑΚΩΝ ΡΥΘΜΙΣΕΩΝ
ΜΑΓΛΑΡΑ ΣΤΑΜΑΤΙΑ

Ο.Τ 814Γ

ΟΔΟΣ ΑΘΑΝΑΣΙΟΥ ΔΙΑΚΟΥ

Ο.Τ. 814Α

ΟΔΟΣ ΠΕΡΑΙΒΟΥ

**ΠΡΟΤΕΙΝΟΜΕΝΗ
ΘΕΣΗ ΑΜΕΑ**

5.00
2.00

ΟΔΟΣ ΔΙΟΓΕΝΟΥΣ

ΟΔΟΣ ΚΟΥΜΟΥΝΔΟΥΡΟΥ

ΘΕΣΗ ΑΜΕΑ
ΚΛΙΜΑΚΑ 1:500
ΑΠΡΙΛΙΟΣ 2011

ΕΛΛΗΝΙΚΗ ΔΗΜΟΚΡΑΤΙΑ



ΔΗΜΟΣ ΛΑΡΙΣΑΙΩΝ
MUNICIPALITY OF LARISSA

ΔΙΕΥΘΥΝΣΗ ΤΕΧΝΙΚΩΝ ΥΠΗΡΕΣΙΩΝ
ΤΜΗΜΑ ΚΥΚΛΟΦΟΡΙΑΚΩΝ ΡΥΘΜΙΣΕΩΝ
ΔΙΕΥΘΥΝΣΗ: Ίωνος ΔΡΑΓΟΥΜΗ 1 , Τ.Κ. : 412 22
ΠΛΗΡΟΦΟΡΙΕΣ: Σταματία ΜΑΓΛΑΡΑ
ΤΗΛ. : 2413 – 500275
FAX : 2410 – 251339
e-mail : kyklof@larissa-dimos.gr

ΜΕΛΕΤΗ ΡΥΘΜΙΣΗΣ ΣΤΑΘΜΕΥΣΗΣ

(7)

«ΠΑΡΑΧΩΡΗΣΗ ΔΥΟ (2) ΘΕΣΕΩΝ ΣΤΑΘΜΕΥΣΗΣ ΓΙΑ ΑΜΕΑ, ΣΤΗΝ ΟΔΟ ΑΓΙΟΥ ΝΙΚΟΛΑΟΥ (Κ.Χ. 785).»

ΔΗΜΟΣ ΛΑΡΙΣΑΙΩΝ
MUNICIPALITY OF LARISSA

ΛΑΡΙΣΑ, ΑΠΡΙΛΙΟΣ 2011



ΔΗΜΟΣ ΛΑΡΙΣΣΑΙΩΝ
MUNICIPALITY OF LARISSA

ΔΙΕΥΘΥΝΣΗ ΤΕΧΝΙΚΩΝ ΥΠΗΡΕΣΙΩΝ

ΤΜΗΜΑ ΚΥΚΛΟΦΟΡΙΑΚΩΝ ΡΥΘΜΙΣΕΩΝ

ΔΙΕΥΘΥΝΣΗ: Ίωνος ΔΡΑΓΟΥΜΗ 1, Τ.Κ. : 412 22

ΠΛΗΡΟΦΟΡΙΕΣ: Σταματία ΜΑΓΛΑΡΑ

ΤΗΛ. : 2413 – 500275

FAX : 2410 – 251339

e-mail : kyklof@larissa-dimos.gr

ΤΕΧΝΙΚΗ ΠΕΡΙΓΡΑΦΗ

Μετά από αυτοψία της υπηρεσίας μας και έλεγχο των τοπικών συνθηκών στάθμευσης στον χώρο γύρω από τον Ιερό Ναό του Αγίου Νικολάου, διαπιστώσαμε ότι λόγω της αυξημένης ζήτησης σε στάθμευση, είναι δύσκολο σε άτομα με αναπηρία να σταθμεύουν τα οχήματά τους πλησίον του Ιερού Ναού του Αγίου Νικολάου.

Για τους παραπάνω λόγους προτείνεται να παραχωρηθούν δύο (2) θέσεις στάθμευσης για ΑΜΕΑ, στην οδό ΑΓΙΟΥ ΝΙΚΟΛΑΟΥ, (ΚΧ 785), πλησίον του Ιερού Ναού του Αγίου Νικολάου, όπως φαίνεται στο συνημμένο σχέδιο.

Το θέμα εξετάστηκε από την Επιτροπή Κυκλοφοριακού στις 08/04/2011. Παρόντες ήταν οι κ.κ. 1) Αθανάσιος ΜΗΤΣΙΟΣ, 2) Δέσποινα ΜΑΝΤΖΑΡΗ, 3) Κλεάνθης ΛΕΤΣΙΟΣ, 4) Σεραφείμ ΚΑΦΕΤΖΗΣ και 5) Αποστόλης ΒΟΥΒΟΥΣΑΣ. Τα μέλη της επιτροπής συμφώνησαν ομόφωνα με τα παραπάνω.

Η ΣΥΝΤΑΞΑΣΑ

Σταματία ΜΑΓΛΑΡΑ


Η ΠΡΟΪΣΤΑΜΕΝΗ
ΚΥΚΛΟΦΟΡΙΑΚΩΝ ΡΥΘΜΙΣΕΩΝ

Φωτεινή Μαρία ΜΗΤΣΙΟΥ


ΘΕΩΡΗΘΗΚΕ
Η ΔΙΕΥΘΥΝΤΡΙΑ
ΤΕΧΝΙΚΩΝ ΥΠΗΡΕΣΙΩΝ

Ασημίνα ΑΪΒΑΛΙΩΤΟΥ

7

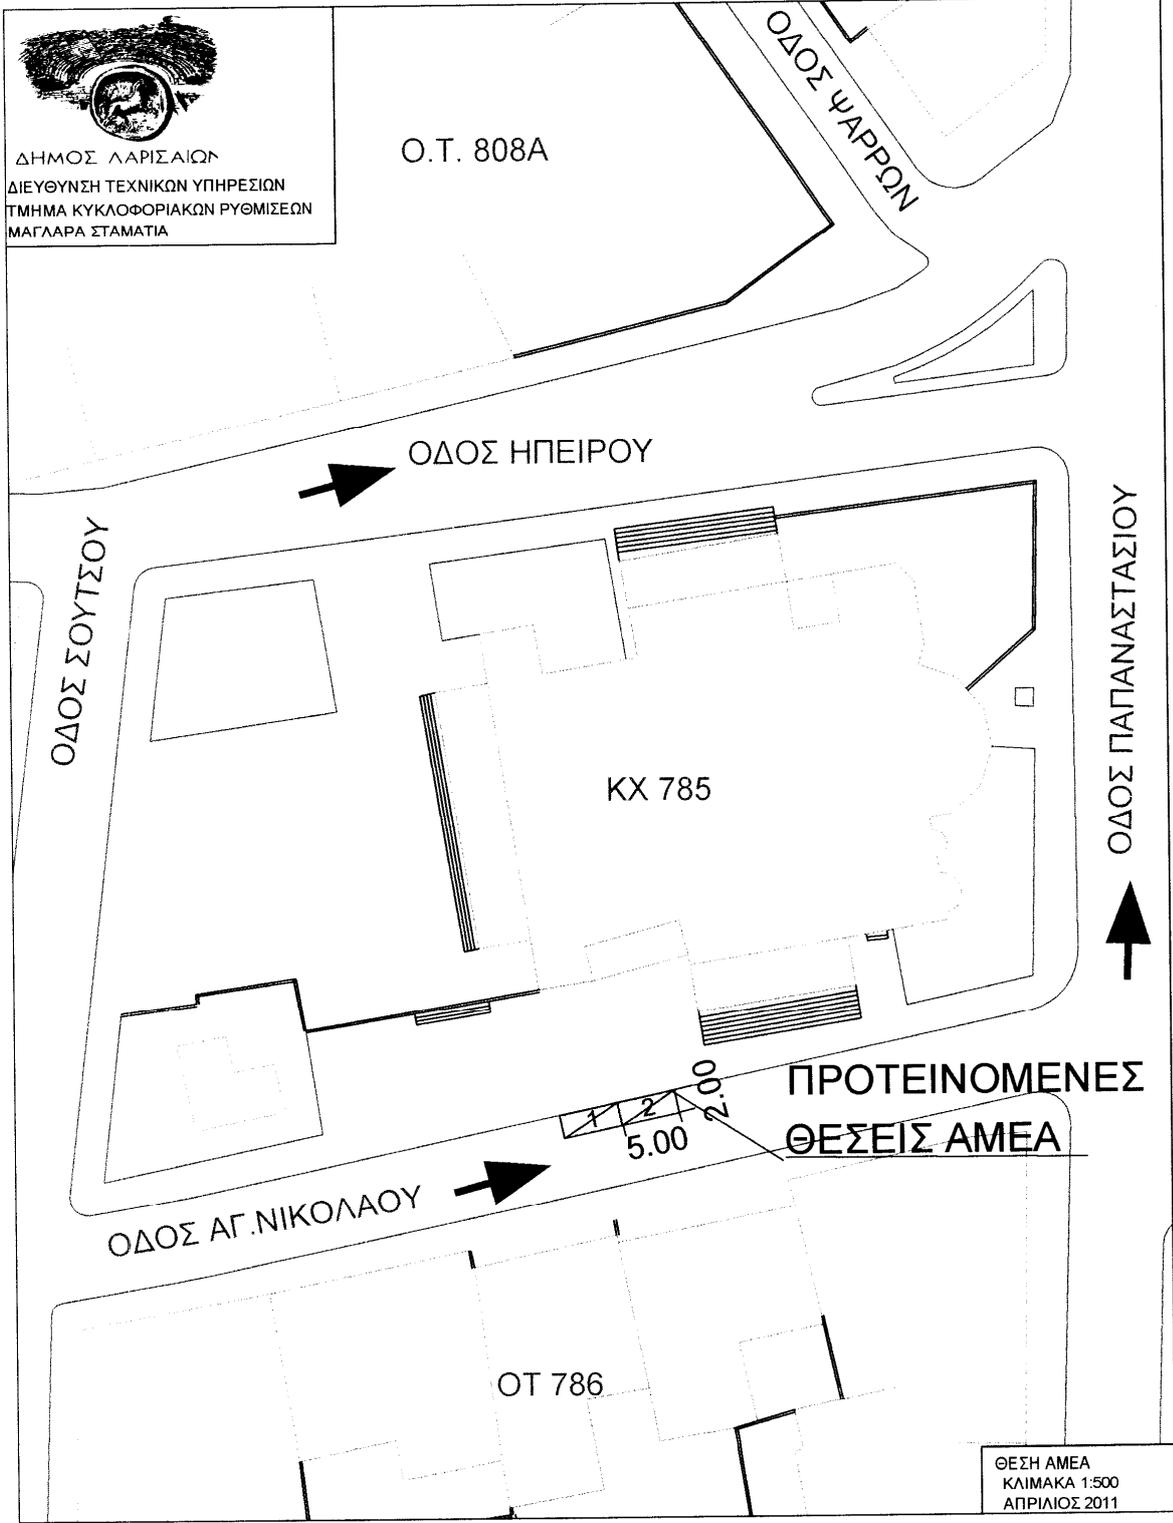

ΕΛΛΗΝΙΚΗ ΔΗΜΟΚΡΑΤΙΑ

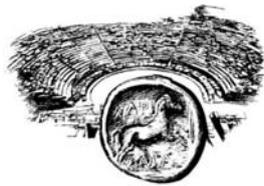

ΔΗΜΟΣ ΛΑΡΙΣΑΙΩΝ
MUNICIPALITY OF LARISSA

ΔΙΕΥΘΥΝΣΗ ΤΕΧΝΙΚΩΝ ΥΠΗΡΕΣΙΩΝ
ΤΜΗΜΑ ΚΥΚΛΟΦΟΡΙΑΚΩΝ ΡΥΘΜΙΣΕΩΝ
ΔΙΕΥΘΥΝΣΗ: Ίωνος ΔΡΑΓΟΥΜΗ 1 , Τ.Κ. : 412 22
ΠΛΗΡΟΦΟΡΙΕΣ: Σταματία ΜΑΓΛΑΡΑ
ΤΗΛ. : 2413 – 500275
FAX : 2410 – 251339
e-mail : kyklof@larissa-dimos.gr

ΜΕΛΕΤΗ ΡΥΘΜΙΣΗΣ ΣΤΑΘΜΕΥΣΗΣ

(8)

«ΠΑΡΑΧΩΡΗΣΗ ΔΥΟ (2) ΘΕΣΕΩΝ ΣΤΑΘΜΕΥΣΗΣ ΓΙΑ ΑΜΕΑ , ΣΤΗΝ ΟΔΟ ΑΓΙΟΥ ΑΧΙΛΛΕΙΟΥ (Κ.Χ. 874).»

ΔΗΜΟΣ ΛΑΡΙΣΑΙΩΝ
MUNICIPALITY OF LARISSA

ΛΑΡΙΣΣΑ, ΑΠΡΙΛΙΟΣ 2011



ΔΗΜΟΣ ΛΑΡΙΣΣΑΙΩΝ
MUNICIPALITY OF LARISSA

ΔΙΕΥΘΥΝΣΗ ΤΕΧΝΙΚΩΝ ΥΠΗΡΕΣΙΩΝ
ΤΜΗΜΑ ΚΥΚΛΟΦΟΡΙΑΚΩΝ ΡΥΘΜΙΣΕΩΝ
ΔΙΕΥΘΥΝΣΗ: Ίωνος ΔΡΑΓΟΥΜΗ 1, Τ.Κ. : 412 22
ΠΛΗΡΟΦΟΡΙΕΣ: Σταματία ΜΑΓΛΑΡΑ
ΤΗΛ. : 2413 – 500275
FAX : 2410 – 251339
e-mail : kyklof@larissa-dimos.gr

ΤΕΧΝΙΚΗ ΠΕΡΙΓΡΑΦΗ

Μετά από αυτοψία της υπηρεσίας μας και έλεγχο των τοπικών συνθηκών στάθμευσης στον χώρο του Φρουρίου, διαπιστώσαμε ότι λόγω της αυξημένης ζήτησης σε στάθμευση, είναι δύσκολο σε άτομα με αναπηρία να σταθμεύουν τα οχήματά τους πλησίον του Ιερού Ναού του Αγίου Αχιλλείου.

Για τους παραπάνω λόγους προτείνεται να παραχωρηθούν δύο (2) θέσεις στάθμευσης για ΑΜΕΑ, στην οδό ΑΓΙΟΥ ΑΧΙΛΛΕΙΟΥ, (ΚΧ 874), πλησίον του Ιερού Ναού του Αγίου Αχιλλείου, όπως φαίνεται στο συνημμένο σχέδιο.

Το θέμα εξετάστηκε από την Επιτροπή Κυκλοφοριακού στις 08/04/2011. Παρόντες ήταν οι κ.κ. 1) Αθανάσιος ΜΗΤΣΙΟΣ, 2) Δέσποινα ΜΑΝΤΖΑΡΗ, 3) Κλεάνθης ΛΕΤΣΙΟΣ, 4) Σεραφείμ ΚΑΦΕΤΖΗΣ και 5) Αποστόλης ΒΟΥΒΟΥΣΑΣ. Τα μέλη της επιτροπής συμφώνησαν ομόφωνα με τα παραπάνω.

Η ΣΥΝΤΑΞΑΣΑ


Σταματία ΜΑΓΛΑΡΑ

Η ΠΡΟΪΣΤΑΜΕΝΗ
ΚΥΚΛΟΦΟΡΙΑΚΩΝ ΡΥΘΜΙΣΕΩΝ

Φωτεινή Μαρία ΜΗΤΣΙΟΥ

ΘΕΩΡΗΘΗΚΕ
Η ΔΙΕΥΘΥΝΤΡΙΑ
ΤΕΧΝΙΚΩΝ ΥΠΗΡΕΣΙΩΝ

Ασημίνα ΑΪΒΑΛΙΩΤΟΥ

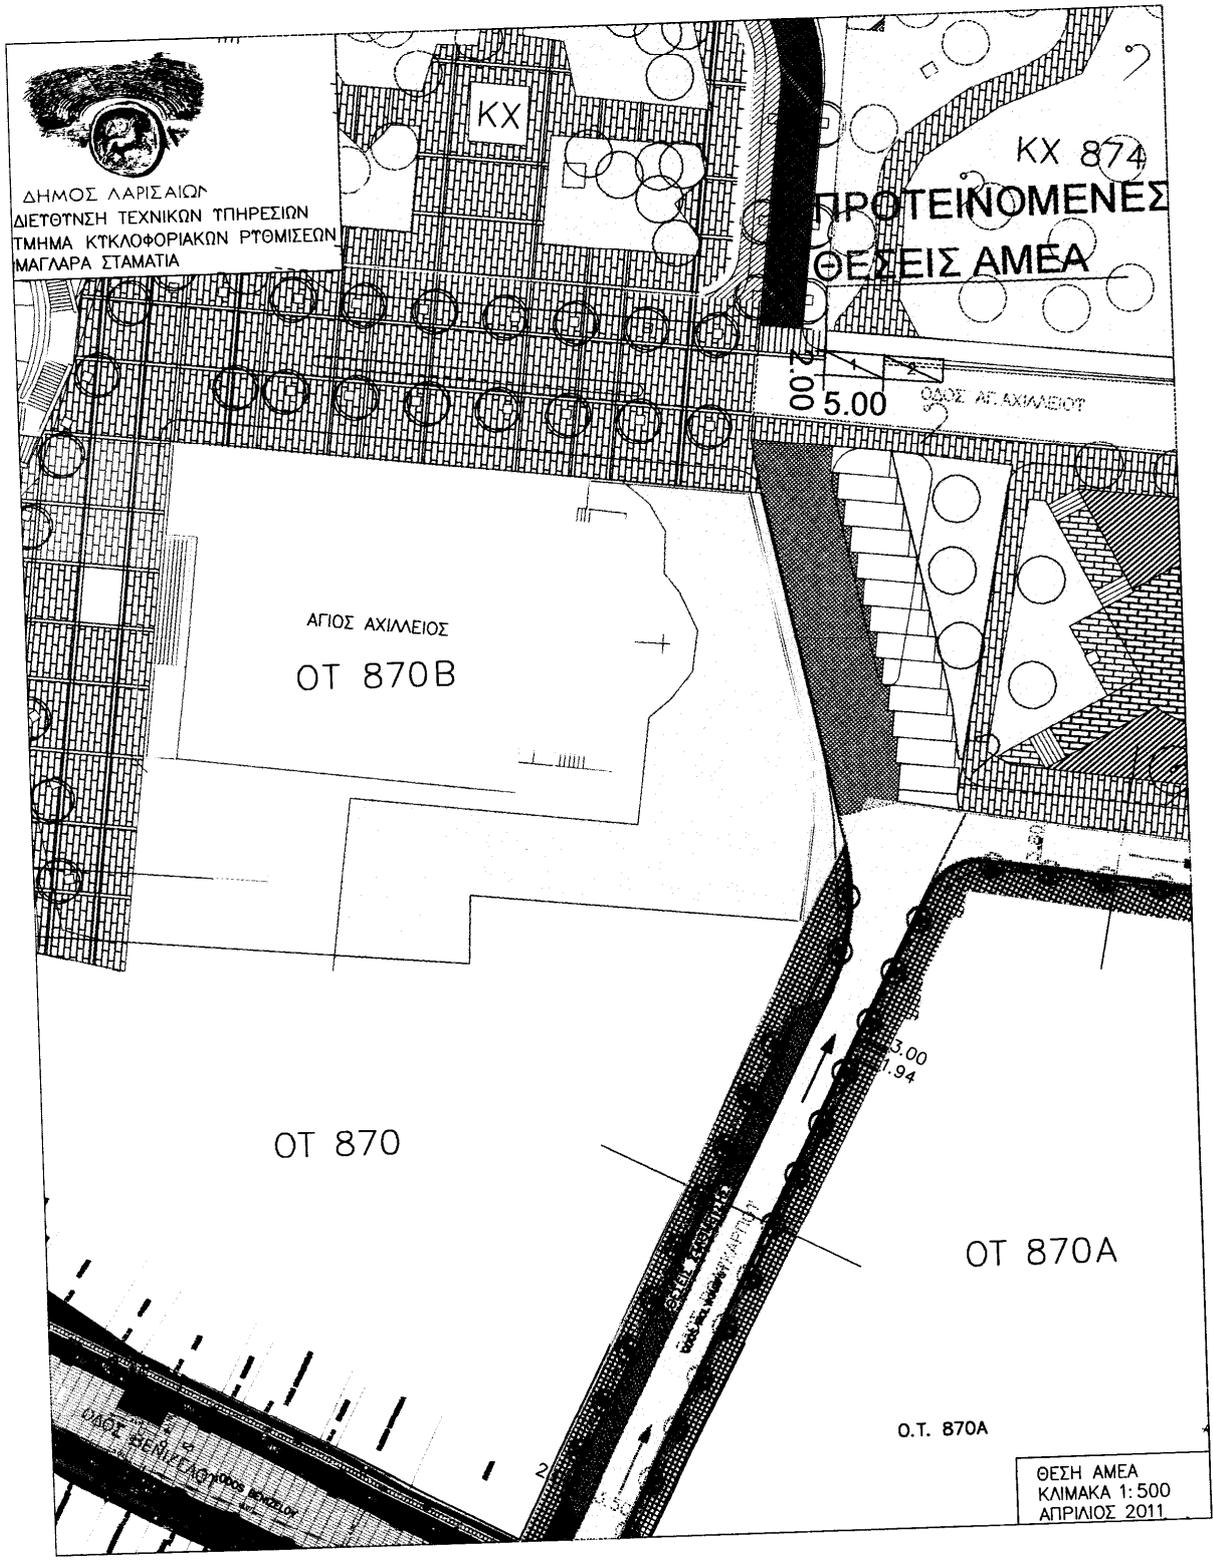

ΕΛΛΗΝΙΚΗ ΔΗΜΟΚΡΑΤΙΑ



ΔΗΜΟΣ ΛΑΡΙΣΑΙΩΝ
MUNICIPALITY OF LARISSA

ΔΙΕΥΘΥΝΣΗ ΤΕΧΝΙΚΩΝ ΥΠΗΡΕΣΙΩΝ
ΤΜΗΜΑ ΚΥΚΛΟΦΟΡΙΑΚΩΝ ΡΥΘΜΙΣΕΩΝ
ΔΙΕΥΘΥΝΣΗ: Ίωνος ΔΡΑΓΟΥΜΗ 1, Τ.Κ. : 412 22
ΠΛΗΡΟΦΟΡΙΕΣ: Στέλλα ΠΑΠΑΚΩΝΣΤΑΝΤΙΝΟΥ
ΤΗΛ. : 2413 – 500274
FAX : 2410 – 251339
e-mail : kyklof@larissa-dimos.gr


ΜΕΛΕΤΗ ΡΥΘΜΙΣΗΣ ΣΤΑΘΜΕΥΣΗΣ

(9)

« ΠΑΡΑΧΩΡΗΣΗ ΜΙΑΣ (1) ΘΕΣΗΣ ΣΤΑΣΗΣ ΓΙΑ ΤΟ ΚΕΝΤΡΟ ΠΡΟΣΤΑΣΙΑΣ ΑΤΟΜΩΝ ΜΕ ΑΝΑΠΗΡΙΕΣ «Ο ΑΡΙΣΤΕΥΣ», ΣΤΗΝ ΟΔΟ 31^{ΗΣ} ΑΥΓΟΥΣΤΟΥ 3 (Ο.Τ. 984 Α).»

ΔΗΜΟΣ ΛΑΡΙΣΑΙΩΝ
MUNICIPALITY OF LARISSA

ΛΑΡΙΣΣΑ, ΑΠΡΙΛΙΟΣ 2011

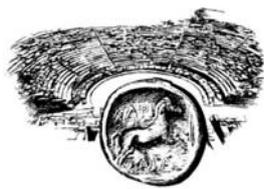ΔΗΜΟΣ ΛΑΡΙΣΑΙΩΝ
MUNICIPALITY OF LARISSA

ΔΙΕΥΘΥΝΣΗ ΤΕΧΝΙΚΩΝ ΥΠΗΡΕΣΙΩΝ
ΤΜΗΜΑ ΚΥΚΛΟΦΟΡΙΑΚΩΝ ΡΥΘΜΙΣΕΩΝ
ΔΙΕΥΘΥΝΣΗ: Ίωνος ΔΡΑΓΟΥΜΗ 1, Τ.Κ. : 412 22
ΠΛΗΡΟΦΟΡΙΕΣ: Στέλλα ΠΑΠΑΚΩΝΣΤΑΝΤΙΝΟΥ
ΤΗΛ. : 2413 – 500274
FAX : 2410 – 251339
e-mail : kyklof@larissa-dimos.gr

ΤΕΧΝΙΚΗ ΠΕΡΙΓΡΑΦΗ

Μετά από αυτοψία της υπηρεσίας μας και έλεγχο των τοπικών συνθηκών στάθμευσης στην οδό 31^{ης} ΑΥΓΟΥΣΤΟΥ 3, διαπιστώσαμε ότι είναι δύσκολο στο λεωφορείο του Κέντρου Προστασίας Ατόμων με Αναπηρίες «Ο ΑΡΙΣΤΕΥΣ», να σταματάει πλησίον της πολυκατοικίας στην οποία λειτουργεί το πρόγραμμα απογευματινής απασχόλησης του κέντρου, λόγω της παράνομης στάθμευσης. Η οδός 31^{ης} ΑΥΓΟΥΣΤΟΥ είναι δρόμος διπλής κυκλοφορίας, που στη δεξιά πλευρά της, σύμφωνα με την κίνηση των οχημάτων από την οδό ΣΟΛΩΜΟΥ προς την οδό ΟΓΑ, επιτρέπεται μόνο η στάση των οχημάτων.

Για τους παραπάνω λόγους προτείνεται να παραχωρηθεί μία (1) θέση στάσης για το ΚΕΝΤΡΟ ΠΡΟΣΤΑΣΙΑΣ ΑΤΟΜΩΝ ΜΕ ΑΝΑΠΗΡΙΕΣ «Ο ΑΡΙΣΤΕΥΣ», στην οδό 31ης ΑΥΓΟΥΣΤΟΥ 3 (Ο.Τ. 984 Α), μπροστά στο κτίριο στέγασης του Κέντρου, μόνο για τις ώρες λειτουργίας του, από τις 15:30 έως τις 21:30, όπως φαίνεται στο συνημμένο σχέδιο.

Το θέμα εξετάστηκε από την Επιτροπή Κυκλοφοριακού στις 08/04/2011. Παρόντες ήταν οι κ.κ. 1) Αθανάσιος ΜΗΤΣΙΟΣ, 2) Δέσποινα ΜΑΝΤΖΑΡΗ, 3) Κλεάνθης ΛΕΤΣΙΟΣ, 4) Σεραφείμ ΚΑΦΕΤΖΗΣ και 5) Αποστόλης ΒΟΥΒΟΥΣΑΣ. Τα μέλη της επιτροπής συμφώνησαν ομόφωνα με τα παραπάνω.

Η ΣΥΝΤΑΞΑΣΑ

Στέλλα ΠΑΠΑΚΩΝΣΤΑΝΤΙΝΟΥ


Η ΠΡΟΪΣΤΑΜΕΝΗ
ΚΥΚΛΟΦΟΡΙΑΚΩΝ ΡΥΘΜΙΣΕΩΝ

Φωτεινή Μαρία ΜΗΤΣΙΟΥ


ΘΕΩΡΗΘΗΚΕ
Η ΔΙΕΥΘΥΝΤΡΙΑ
ΤΕΧΝΙΚΩΝ ΥΠΗΡΕΣΙΩΝ

Ασημίνα ΑΪΒΑΛΙΩΤΟΥ

9

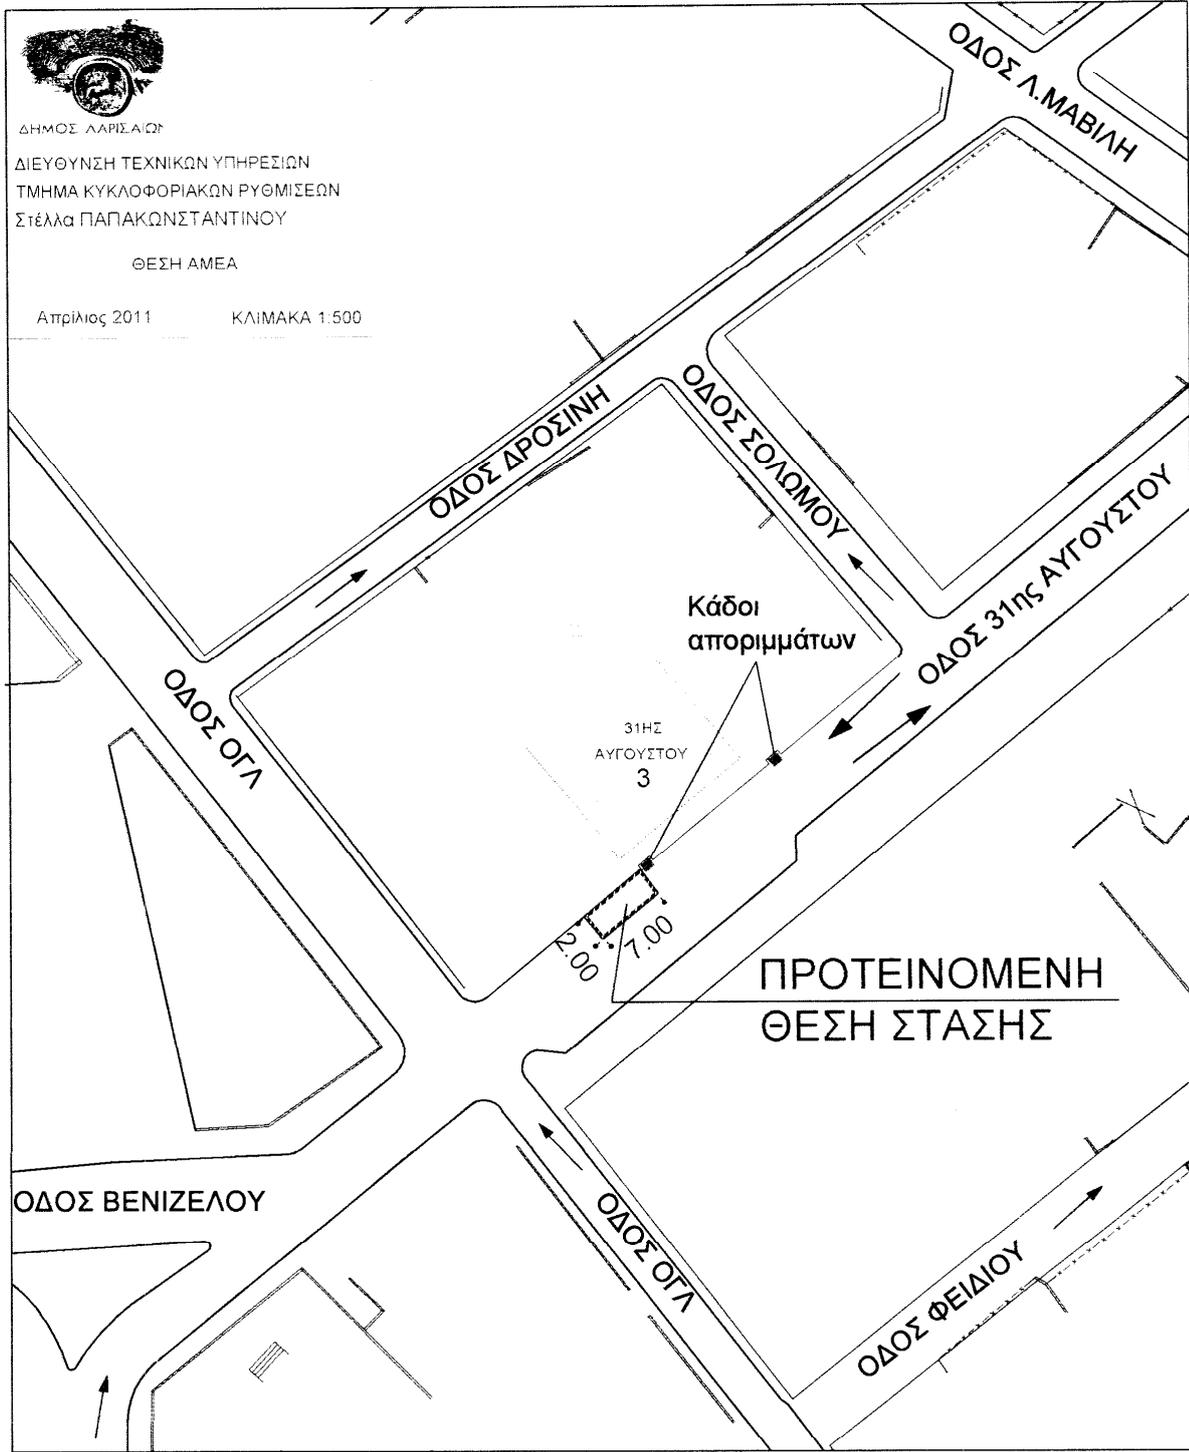

ΕΛΛΗΝΙΚΗ ΔΗΜΟΚΡΑΤΙΑ

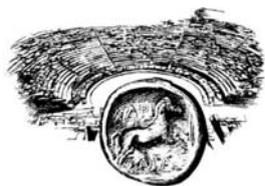

ΔΗΜΟΣ ΛΑΡΙΣΑΙΩΝ
MUNICIPALITY OF LARISSA

ΔΙΕΥΘΥΝΣΗ ΤΕΧΝΙΚΩΝ ΥΠΗΡΕΣΙΩΝ

ΤΜΗΜΑ ΚΥΚΛΟΦΟΡΙΑΚΩΝ ΡΥΘΜΙΣΕΩΝ

ΔΙΕΥΘΥΝΣΗ: Ίωνος ΔΡΑΓΟΥΜΗ 1, Τ.Κ. : 412 22

ΠΛΗΡΟΦΟΡΙΕΣ: Στέλλα ΠΑΠΑΚΩΝΣΤΑΝΤΙΝΟΥ

ΤΗΛ. : 2413 – 500274

FAX : 2410 – 251339


e-mail : kyklof@larissa-dimos.gr

ΜΕΛΕΤΗ ΡΥΘΜΙΣΗΣ ΣΤΑΘΜΕΥΣΗΣ

(10)

ΔΗΜΟΣ ΛΑΡΙΣΑΙΩΝ
« ΠΑΡΑΧΩΡΗΣΗ ΜΙΑΣ (1) ΠΡΟΣΩΡΙΝΗΣ ΘΕΣΗΣ ΣΤΑΘΜΕΥΣΗΣ ΓΙΑ ΑΜΕΑ,
ΣΤΗΝ ΟΔΟ ΒΟΛΟΥ 152 (Ο.Τ. 1251), ΓΙΑ ΤΟ ΟΧΗΜΑ ΜΕ ΣΤΟΙΧΕΙΑ ΡΙΧ 8795. »

ΛΑΡΙΣΣΑ, ΑΠΡΙΛΙΟΣ 2011

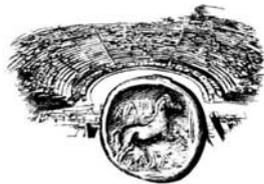

ΔΗΜΟΣ ΛΑΡΙΣΑΙΩΝ
MUNICIPALITY OF LARISSA

ΔΙΕΥΘΥΝΣΗ ΤΕΧΝΙΚΩΝ ΥΠΗΡΕΣΙΩΝ

ΤΜΗΜΑ ΚΥΚΛΟΦΟΡΙΑΚΩΝ ΡΥΘΜΙΣΕΩΝ

ΔΙΕΥΘΥΝΣΗ: Ίωνος ΔΡΑΓΟΥΜΗ 1, Τ.Κ. : 412 22

ΠΛΗΡΟΦΟΡΙΕΣ: Στέλλα ΠΑΠΑΚΩΝΣΤΑΝΤΙΝΟΥ

ΤΗΛ. : 2413 – 500274

FAX : 2410 – 251339

e-mail : kyklof@larissa-dimos.gr

ΤΕΧΝΙΚΗ ΠΕΡΙΓΡΑΦΗ

Μετά από αυτοψία της υπηρεσίας μας και έλεγχο των τοπικών συνθηκών στάθμευσης στην οδό ΒΟΛΟΥ, διαπιστώσαμε ότι είναι αδύνατο στον κ^ο Ιον ΒΥΙCΑ, άτομο με μεγάλο βαθμού αναπηρία, να σταθμεύσει το όχημά του πλησίον της οικίας του. Η οδός ΒΟΛΟΥ είναι είσοδος της πόλης στην οποία απαγορεύεται η στάση και η στάθμευση οχημάτων, και οι πλησιέστεροι κάθετοι οδοί της είναι πολύ στενοί ώστε να παραχωρηθεί μία θέση στάθμευσης. Στην όμορη ιδιοκτησία, επί της ΒΟΛΟΥ 152, υφίσταται πεζοδρόμιο πλάτους επτά περίπου μέτρων (7 μ.), στο οποίο και είναι δυνατή η στάθμευση οχήματος.

Για τους παραπάνω λόγους προτείνεται να παραχωρηθεί μία (1) προσωρινή θέση στάθμευσης για ΑΜΕΑ στον κ^ο ΙΟΝ ΒΥΙCΑ, για το όχημα του με στοιχεία ΡΙΧ 8795, στην οδό ΒΟΛΟΥ 152 (Ο.Τ. 1251), παραπλεύρως της οικίας του (ΒΟΛΟΥ 150), και επί του υφιστάμενου πεζοδρομίου, όπως φαίνεται στο συνημμένο σχέδιο.

Το θέμα εξετάστηκε από την Επιτροπή Κυκλοφοριακού στις 08/04/2011. Παρόντες ήταν οι κ.κ. 1) Αθανάσιος ΜΗΤΣΙΟΣ, 2) Δέσποινα ΜΑΝΤΖΑΡΗ, 3) Κλεάνθης ΛΕΤΣΙΟΣ, 4) Σεραφείμ ΚΑΦΕΤΖΗΣ και 5) Αποστόλης ΒΟΥΒΟΥΣΑΣ. Τα μέλη της επιτροπής συμφώνησαν ομόφωνα με τα παραπάνω.

Η ΣΥΝΤΑΞΑΣΑ

Στέλλα ΠΑΠΑΚΩΝΣΤΑΝΤΙΝΟΥ

Η ΠΡΟΪΣΤΑΜΕΝΗ
ΚΥΚΛΟΦΟΡΙΑΚΩΝ ΡΥΘΜΙΣΕΩΝ

Φωτεινή Μαρία ΜΗΤΣΙΟΥ

ΘΕΩΡΗΘΗΚΕ
Η ΔΙΕΥΘΥΝΤΡΙΑ
ΤΕΧΝΙΚΩΝ ΥΠΗΡΕΣΙΩΝ

Ασημίνα ΑΪΒΑΛΙΩΤΟΥ

