



Λάρισα 26-06-2013

**ΑΠΟΦΑΣΗ ΕΠΙΤΡΟΠΗΣ ΠΟΙΟΤΗΤΑΣ ΖΩΗΣ
ΑΡΙΘΜΟΣ ΑΠΟΦΑΣΗΣ 33**

ΘΕΜΑ: Παραχώρηση θέσεων στάθμευσης:

1. Μίας (1) θέσης για ΑΜΕΑ στην οδό ΔΕΛΗΓΙΩΡΓΗ 5-7, (Ο.Τ.763).
2. Μίας (1) θέσης για ΑΜΕΑ στην οδό ΛΑΜΠΡΟΥ ΚΑΤΣΩΝΗ 36, (Ο.Τ. 972Α).
3. Μίας (1) θέσης για ΑΜΕΑ στην οδό 28^{ης} ΟΚΤΩΒΡΙΟΥ 9, (Ο.Τ. 858).
4. Τροποποίηση των 468/2003, 200/2006, 85/2003 και 715/2003 Αποφάσεων του Δημοτικού Συμβουλίου Λάρισας που αφορούν τις παραχωρηθείσες θέσεις στάθμευσης στην οδό ΙΩΝΟΣ ΔΡΑΓΟΥΜΗ.
5. Άρση ή Μερική Άρση των υπ. αριθμ. 768/2009, 433/2009, 342/2008 και 280/2003 Αποφάσεων του Δημοτικού Συμβουλίου Λάρισας.

Στη Λάρισα σήμερα 26-6-2013 ημέρα της εβδομάδας Τετάρτη και ώρα 13.30 μ.μ., η Επιτροπή Ποιότητας Ζωής του Δήμου Λαρισαίων, συνήλθε σε συνεδρίαση ύστερα από την με αρ. πρωτ. 67263/19-06-2013 έγγραφη πρόσκληση του Προέδρου αυτής κ.Γαλάτου Αριστοκλή, που ορίστηκε με την με αριθμ. 311/2013 απόφαση του Δημάρχου Λάρισας, παρευρεθέντων από τα μέλη οι κ.κ. 1) Γαλάτος Αριστοκλής ως Πρόεδρος, 2) Μπατζηλιώτης Βασίλειος, 3) Οικονόμου Ιωάννης, 4) Πρασσάς Αναστάσιος, 5) Τσιαούσης Κων/νος και 6) Μίχος Χρήστος.

Η Επιτροπή Ποιότητας Ζωής του Δήμου Λαρισαίων, μετά από συζήτηση σχετικά με το Θέμα: Παραχώρηση θέσεων στάθμευσης:

1. Μίας (1) θέσης για ΑΜΕΑ στην οδό ΔΕΛΗΓΙΩΡΓΗ 5-7, (Ο.Τ.763).
2. Μίας (1) θέσης για ΑΜΕΑ στην οδό ΛΑΜΠΡΟΥ ΚΑΤΣΩΝΗ 36, (Ο.Τ. 972Α).
3. Μίας (1) θέσης για ΑΜΕΑ στην οδό 28^{ης} ΟΚΤΩΒΡΙΟΥ 9, (Ο.Τ. 858).
4. Τροποποίηση των 468/2003, 200/2006, 85/2003 και 715/2003 Αποφάσεων του Δημοτικού Συμβουλίου Λάρισας που αφορούν τις παραχωρηθείσες θέσεις στάθμευσης στην οδό ΙΩΝΟΣ ΔΡΑΓΟΥΜΗ.
5. Άρση ή Μερική Άρση των υπ. αριθμ. 768/2009, 433/2009, 342/2008 και 280/2003 Αποφάσεων του Δημοτικού Συμβουλίου Λάρισας και αφού έλαβε υπόψη:
 1. Το άρθρο 73 του Ν. 3852/10.
 2. Την με αριθμ. πρωτ. 62414/14-06-13 εισήγηση της Δ/νσης Τεχνικών Υπηρεσιών, Τμήμα Κυκλοφοριακών Ρυθμίσεων, η οποία έχει ως εξής:

Εφαρμόζοντας τις διατάξεις των άρθρων 79 & 82 του Ν.3463/2006 του Δημοτικού Κοινοτικού Κώδικα και επειδή δεν συντρέχει περίπτωση εφαρμογής του άρθρου 52 του Ν. 2696/1999, σας διαβιβάζουμε (σύμφωνα με το άρθρο 73 του Ν.3852/2010) την εισήγηση της Υπηρεσίας και της Επιτροπής Κυκλοφοριακού σχετικά με την ρύθμιση της στάθμευσης «Παραχώρηση θέσεων στάθμευσης» όπως αυτή συζητήθηκε.

ΕΙΣΗΓΗΣΗ ΥΠΗΡΕΣΙΑΣ

ΠΑΡΑΧΩΡΗΣΗ ΘΕΣΕΩΝ ΣΤΑΘΜΕΥΣΗΣ:

- 1) Μίας (1) θέσης για ΑΜΕΑ, στην οδό ΔΕΛΗΓΙΩΡΓΗ 5-7, (Ο.Τ.763)

ΣΧΕΤΙΚΟ: Η με αριθ. πρωτ. 25683/12-03-13 αίτηση.

Προτείνεται να παραχωρηθεί μια (1) θέση στάθμευσης για ΑΜΕΑ στον κ. Αθανάσιο ΓΚΟΓΚΟΛΗ για το όχημα του με στοιχεία ΡΙΥ 5904, μπροστά στην οικία του που βρίσκεται στην οδό ΔΕΛΗΓΙΩΡΓΗ 5-7, (Ο.Τ. 763).

- 2) Μίας (1) θέσης για ΑΜΕΑ, στην οδό ΛΑΜΠΡΟΥ ΚΑΤΣΩΝΗ 36, (Ο.Τ. 972Α)

ΣΧΕΤΙΚΟ: Η με αριθ. πρωτ. 43339/2-05-13 αίτηση.

Προτείνεται να παραχωρηθεί μια (1) θέση στάθμευσης για ΑΜΕΑ στον κ. Νικόλαο ΠΛΙΑΤΣΙΚΑ για το όχημα του με στοιχεία ΝΙΤ2993, μπροστά στην οικία του που βρίσκεται στην οδό ΛΑΜΠΡΟΥ ΚΑΤΣΩΝΗ 36, (Ο.Τ. 972Α).

3) Μιας (1) θέσης για ΑΜΕΑ στην οδό 28^{ης} ΟΚΤΩΒΡΙΟΥ 9, (Ο.Τ. 858).

ΣΧΕΤΙΚΟ: Η με αριθ. πρωτ.:30280/22-3-2013 αίτηση.

Προτείνεται να παραχωρηθεί μια (1) θέση στάθμευσης για ΑΜΕΑ μπροστά από την είσοδο της ΚΕΝΤΡΙΚΗ ΔΗΜΟΣΙΑ ΒΙΒΛΙΟΘΗΚΗ, «ΚΩΝΣΤΑΝΤΙΝΟΣ ΚΟΥΜΑΣ» που βρίσκεται στην οδό 28^{ης} ΟΚΤΩΒΡΙΟΥ 9, (Ο.Τ. 858).

4) Τροποποίηση των 468/2003, 200/2006, 85/2003 και 715/2003 Αποφάσεων του Δημοτικού Συμβουλίου Λάρισας που αφορούν τις παραχωρηθείσες θέσεις στάθμευσης στην οδό ΙΩΝΟΣ ΔΡΑΓΟΥΜΗ.

Προτείνεται να παραχωρηθούν: α) Πέντε (5) θέσεις στάθμευσης για τα υπηρεσιακά οχήματα του Δήμου Λαρισαίων, μπροστά από το Δημαρχείο, β) Μια (1) θέση στάθμευσης για τα υπηρεσιακά οχήματα της Α' ΔΟΥ Λάρισας, με ωράριο 12:00 – 14:30 και γ) Τρεις (3) θέσεις για ΑΜΕΑ, μετά τη θέση για τα υπηρεσιακά οχήματα της Α' ΔΟΥ, στην οδό ΙΩΝΟΣ ΔΡΑΓΟΥΜΗ, (Ο.Τ. 823Β).

5) Άρση ή Μερική Άρση των υπ. αριθμ. 768/2009, 433/2009, 342/2008 και 280/2003 Αποφάσεων του Δημοτικού Συμβουλίου Λάρισας.

Προτείνεται: α) η μερική Άρση της υπ' αριθμ. 768/2009 Α.Δ.Σ. που αφορά την παραχώρηση μιας θέσης (1) στάθμευσης για ΑΜΕΑ στον κ. Ηλία ΚΑΡΑΧΡΗΣΤΟ, λόγω συνταξιοδότησής του, β) η μερική Άρση της υπ' αριθμ. 433/2009 Απόφασης του Δημοτικού Συμβουλίου Λάρισας που αφορά την παραχώρηση μίας (1) θέσης στάθμευσης για ΑΜΕΑ στην κα. Μαρία ΜΑΝΩΛΑ, λόγω συνταξιοδότησής της, γ) η μερική Άρση της 342/2008 Απόφασης του Δημοτικού Συμβουλίου Λάρισας που αφορά την παραχώρηση δύο (2) θέσεων στάθμευσης για την 7^η Εφορεία Βυζαντινών Αρχαιοτήτων, λόγω αλλαγής διεύθυνσης και δ) η άρση της υπ' αριθμ. 280/2003 Απόφασης του Δημοτικού Συμβουλίου Λάρισας που αφορά την παραχώρηση μιας (1) θέσης στάθμευσης για τη Δημόσια Κεντρική Βιβλιοθήκη Λάρισας, λόγω αλλαγής διεύθυνσης.

ΕΙΣΗΓΗΣΗ ΕΠΙΤΡΟΠΗΣ ΚΥΚΛΟΦΟΡΙΑΚΟΥ

Τα μέλη της επιτροπής συμφώνησαν **ομόφωνα** με την πρόταση της υπηρεσίας. Το θέμα εξετάστηκε από την Επιτροπή Κυκλοφοριακού στις 04/06/2013. Παρόντες ήταν οι κ.κ. 1) Σπυρίδων ΜΠΑΡΜΠΟΥΤΗΣ, 2) Ιωάννης ΟΙΚΟΝΟΜΟΥ, 3) Αριστοκλής ΓΑΛΑΤΟΣ, 4) Δημήτριος ΣΤΡΑΦΤΙΩΤΗΣ, 5) κα ΜΑΚΡΙΔΟΥ ως εκπρόσωπος του κ. Θεόδωρου ΤΖΙΟΜΑΚΑ και 6) Αποστόλος ΒΟΥΒΟΥΣΑΣ.

ΑΠΟΦΑΣΙΣΕ ΟΜΟΦΩΝΑ

Εισηγείται στο Δημοτικό Συμβούλιο:

Α. Την παραχώρηση θέσεων στάθμευσης:

1. Την παραχώρηση μιας (1) θέσης στάθμευσης για ΑΜΕΑ στον κ. Αθανάσιο ΓΚΟΓΚΟΛΗ για το όχημα του με στοιχεία ΡΙΥ 5904, μπροστά στην οικία του που βρίσκεται στην οδό ΔΕΛΗΓΙΩΡΓΗ 5-7, (Ο.Τ. 763).
2. Την παραχώρηση μιας (1) θέσης στάθμευσης για ΑΜΕΑ στον κ. Νικόλαο ΠΛΙΑΤΣΙΚΑ για το όχημα του με στοιχεία ΝΙΤ2993, μπροστά στην οικία του που βρίσκεται στην οδό ΛΑΜΠΡΟΥ ΚΑΤΣΩΝΗ 36, (Ο.Τ. 972Α).
3. Την παραχώρηση μιας (1) θέσης στάθμευσης για ΑΜΕΑ μπροστά από την είσοδο της ΚΕΝΤΡΙΚΗ ΔΗΜΟΣΙΑ ΒΙΒΛΙΟΘΗΚΗ, «ΚΩΝΣΤΑΝΤΙΝΟΣ ΚΟΥΜΑΣ» που βρίσκεται στην οδό 28^{ης} ΟΚΤΩΒΡΙΟΥ 9, (Ο.Τ. 858).

Β. Τροποποίηση των 468/2003, 200/2006, 85/2003 και 715/2003 Αποφάσεων του Δημοτικού Συμβουλίου Λάρισας που αφορούν τις παραχωρηθείσες θέσεις στάθμευσης στην οδό ΙΩΝΟΣ ΔΡΑΓΟΥΜΗ:

Την παραχώρηση:

1. Πέντε (5) θέσεων στάθμευσης για τα υπηρεσιακά οχήματα του Δήμου Λαρισαίων, μπροστά από το Δημαρχείο,

2. Μια (1) θέση στάθμευσης για τα υπηρεσιακά οχήματα της Α' ΔΟΥ Λάρισας, με ωράριο 12:00 – 14:30 και
3. Τρεις (3) θέσεις για ΑΜΕΑ, μετά τη θέση για τα υπηρεσιακά οχήματα της Α' ΔΟΥ, στην οδό ΙΩΝΟΣ ΔΡΑΓΟΥΜΗ, (Ο.Τ. 823Β).

Γ. Την Άρση ή Μερική Άρση των υπ. αριθμ. 768/2009, 433/2009, 342/2008 και 280/2003 Αποφάσεων του Δημοτικού Συμβουλίου Λάρισας:

1. Την μερική Άρση της υπ' αριθμ. 768/2009 Α.Δ.Σ. που αφορά την παραχώρηση μιας θέσης (1) στάθμευσης για ΑΜΕΑ στον κ. Ηλία ΚΑΡΑΧΡΗΣΤΟ, λόγω συνταξιοδότησής του,
2. Την μερική Άρση της υπ' αριθμ. 433/2009 Απόφασης του Δημοτικού Συμβουλίου Λάρισας που αφορά την παραχώρηση μίας (1) θέσης στάθμευσης για ΑΜΕΑ στην κα. Μαρία ΜΑΝΩΛΑ, λόγω συνταξιοδότησής της,
3. Την μερική Άρση της 342/2008 Απόφασης του Δημοτικού Συμβουλίου Λάρισας που αφορά την παραχώρηση δύο (2) θέσεων στάθμευσης για την 7^η Εφορεία Βυζαντινών Αρχαιοτήτων, λόγω αλλαγής διεύθυνσης και
4. Την άρση της υπ' αριθμ. 280/2003 Απόφασης του Δημοτικού Συμβουλίου Λάρισας που αφορά την παραχώρηση μιας (1) θέσης στάθμευσης για τη Δημόσια Κεντρική Βιβλιοθήκη Λάρισας, λόγω αλλαγής διεύθυνσης.

Αποφασίσθηκε, αναγνώσθηκε και υπογράφηκε.

Η ΕΠΙΤΡΟΠΗ ΠΟΙΟΤΗΤΑΣ ΖΩΗΣ

Ο ΠΡΟΕΔΡΟΣ


ΤΑ ΜΕΛΗ

ΓΑΛΑΤΟΣ ΑΡΙΣΤΟΚΛΗΣ

**ΜΠΑΤΖΗΛΙΩΤΗΣ ΒΑΣΙΛΕΙΟΣ
ΟΙΚΟΝΟΜΟΥ ΙΩΑΝΝΗΣ
ΠΡΑΣΣΑΣ ΑΝΑΣΤΑΣΙΟΣ
ΤΣΙΑΟΥΣΗΣ ΚΩΝΣΤΑΝΤΙΝΟΣ
ΜΙΧΟΣ ΧΡΗΣΤΟΣ**

ΔΗΜΟΣ ΛΑΡΙΣΑΙΩΝ
MUNICIPALITY OF LARISSA

ΕΛΛΗΝΙΚΗ ΔΗΜΟΚΡΑΤΙΑ

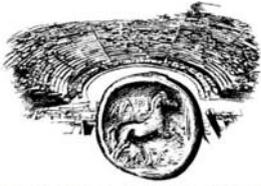

ΔΗΜΟΣ ΛΑΡΙΣΑΙΩΝ
MUNICIPALITY OF LARISSA

ΔΙΕΥΘΥΝΣΗ ΤΕΧΝΙΚΩΝ ΥΠΗΡΕΣΙΩΝ

ΤΜΗΜΑ ΚΥΚΛΟΦΟΡΙΑΚΩΝ ΡΥΘΜΙΣΕΩΝ

ΔΙΕΥΘΥΝΣΗ: Ίωνος ΔΡΑΓΟΥΜΗ 1, Τ.Κ. : 412 22

ΠΛΗΡΟΦΟΡΙΕΣ: Σταματία ΜΑΓΛΑΡΑ

ΤΗΛ. : 2413 – 500275

FAX : 2410 – 251339

e-mail : kyklof@larissa-dimos.gr


ΜΕΛΕΤΗ ΡΥΘΜΙΣΗΣ ΣΤΑΘΜΕΥΣΗΣ

(1)

«ΠΑΡΑΧΩΡΗΣΗ ΜΙΑΣ (1) ΘΕΣΗΣ ΓΙΑ ΑΜΕΑ ΣΤΗΝ ΟΔΟ ΔΕΛΗΓΙΩΡΓΗ 5-7, (Ο.Τ. 763),
ΓΙΑ ΤΟ ΟΧΗΜΑ ΜΕ ΣΤΟΙΧΕΙΑ ΡΙΥ 5904.»

ΔΗΜΟΣ ΛΑΡΙΣΑΙΩΝ
MUNICIPALITY OF LARISSA

ΛΑΡΙΣΑ, ΙΟΥΝΙΟΣ 2013

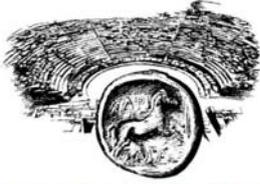

ΔΙΕΥΘΥΝΣΗ ΤΕΧΝΙΚΩΝ ΥΠΗΡΕΣΙΩΝ
ΤΜΗΜΑ ΚΥΚΛΟΦΟΡΙΑΚΩΝ ΡΥΘΜΙΣΕΩΝ
ΔΙΕΥΘΥΝΣΗ: Ίωνος ΔΡΑΓΟΥΜΗ 1 , Τ.Κ. : 412 22
ΠΛΗΡΟΦΟΡΙΕΣ: Σταματία ΜΑΓΛΑΡΑ
ΤΗΛ. : 2413 – 500275
FAX : 2410 – 251339
e-mail : kyklof@larissa-dimos.gr

ΤΕΧΝΙΚΗ ΠΕΡΙΓΡΑΦΗ

Μετά από αυτοψία της υπηρεσίας μας και έλεγχο των τοπικών συνθηκών στάθμευσης στην οδό ΔΕΛΗΓΙΩΡΓΗ διαπιστώσαμε ότι, λόγω της αυξημένης ζήτησης για στάθμευση, είναι δύσκολο στον κ. Αθανάσιο ΓΚΟΓΚΟΛΗ, άτομο με αναπηρία, να σταθμεύσει το όχημά του πλησίον της οικίας του. Η οδός ΔΕΛΗΓΙΩΡΓΗ είναι μονόδρομος με κίνηση από την οδό ΚΡΑΝΩΝΟΣ προς την οδό ΛΑΓΟΥ στην οποία επιτρέπεται η στάση και η στάθμευση οχημάτων.

Για τους παραπάνω λόγους προτείνεται να παραχωρηθεί μια (1) θέση στάθμευσης για ΑΜΕΑ στον κ. Αθανάσιο ΓΚΟΓΚΟΛΗ, για το όχημα του με στοιχεία ΡΙΥ 5904, μπροστά στην οικία του που βρίσκεται στην οδό ΔΕΛΗΓΙΩΡΓΗ 5-7, (Ο.Τ. 763), όπως φαίνεται στο συνημμένο σχέδιο.

Το θέμα εξετάστηκε από την Επιτροπή Κυκλοφοριακού στις 04/06/2013. Παρόντες ήταν οι κ.κ. 1) Σπυρίδων ΜΠΑΡΜΠΟΥΤΗΣ, 2) Ιωάννης ΟΙΚΟΝΟΜΟΥ, 3) Αριστοκλής ΓΑΛΑΤΟΣ, 4) Δημήτριος ΣΤΡΑΦΤΙΩΤΗΣ 5) κα ΜΑΚΡΙΔΟΥ ως εκπρόσωπος του κ. Θεόδωρου ΤΖΙΟΜΑΚΑ και 6) Αποστόλος ΒΟΥΒΟΥΣΑΣ. Τα μέλη της επιτροπής συμφώνησαν ομόφωνα με την πρόταση της υπηρεσίας.

Η ΣΥΝΤΑΞΑΣΑ

Σταματία ΜΑΓΛΑΡΑ

ΘΕΩΡΗΘΗΚΕ
Η ΑΝΑ.ΔΙΕΥΘΥΝΤΡΙΑ
ΤΕΧΝΙΚΩΝ ΥΠΗΡΕΣΙΩΝ


Ευαγγελία ΓΙΟΒΡΗ

Η ΠΡΟΪΣΤΑΜΕΝΗ
ΚΥΚΛΟΦΟΡΙΑΚΩΝ ΡΥΘΜΙΣΕΩΝ


Φωτεινή Μαρία ΜΗΤΣΙΟΥ



ΔΗΜΟΣ ΛΑΡΙΣΑΙΩΝ
MUNICIPALITY OF LARISSA
ΔΙΕΥΘΥΝΣΗ ΤΕΧΝΙΚΩΝ ΥΠΗΡΕΣΙΩΝ
ΤΜΗΜΑ ΚΥΚΛΟΦΟΡΙΑΚΩΝ ΡΥΘΜΙΣΕΩΝ
ΜΑΓΛΑΡΑ ΣΤΑΜΑΤΙΑ

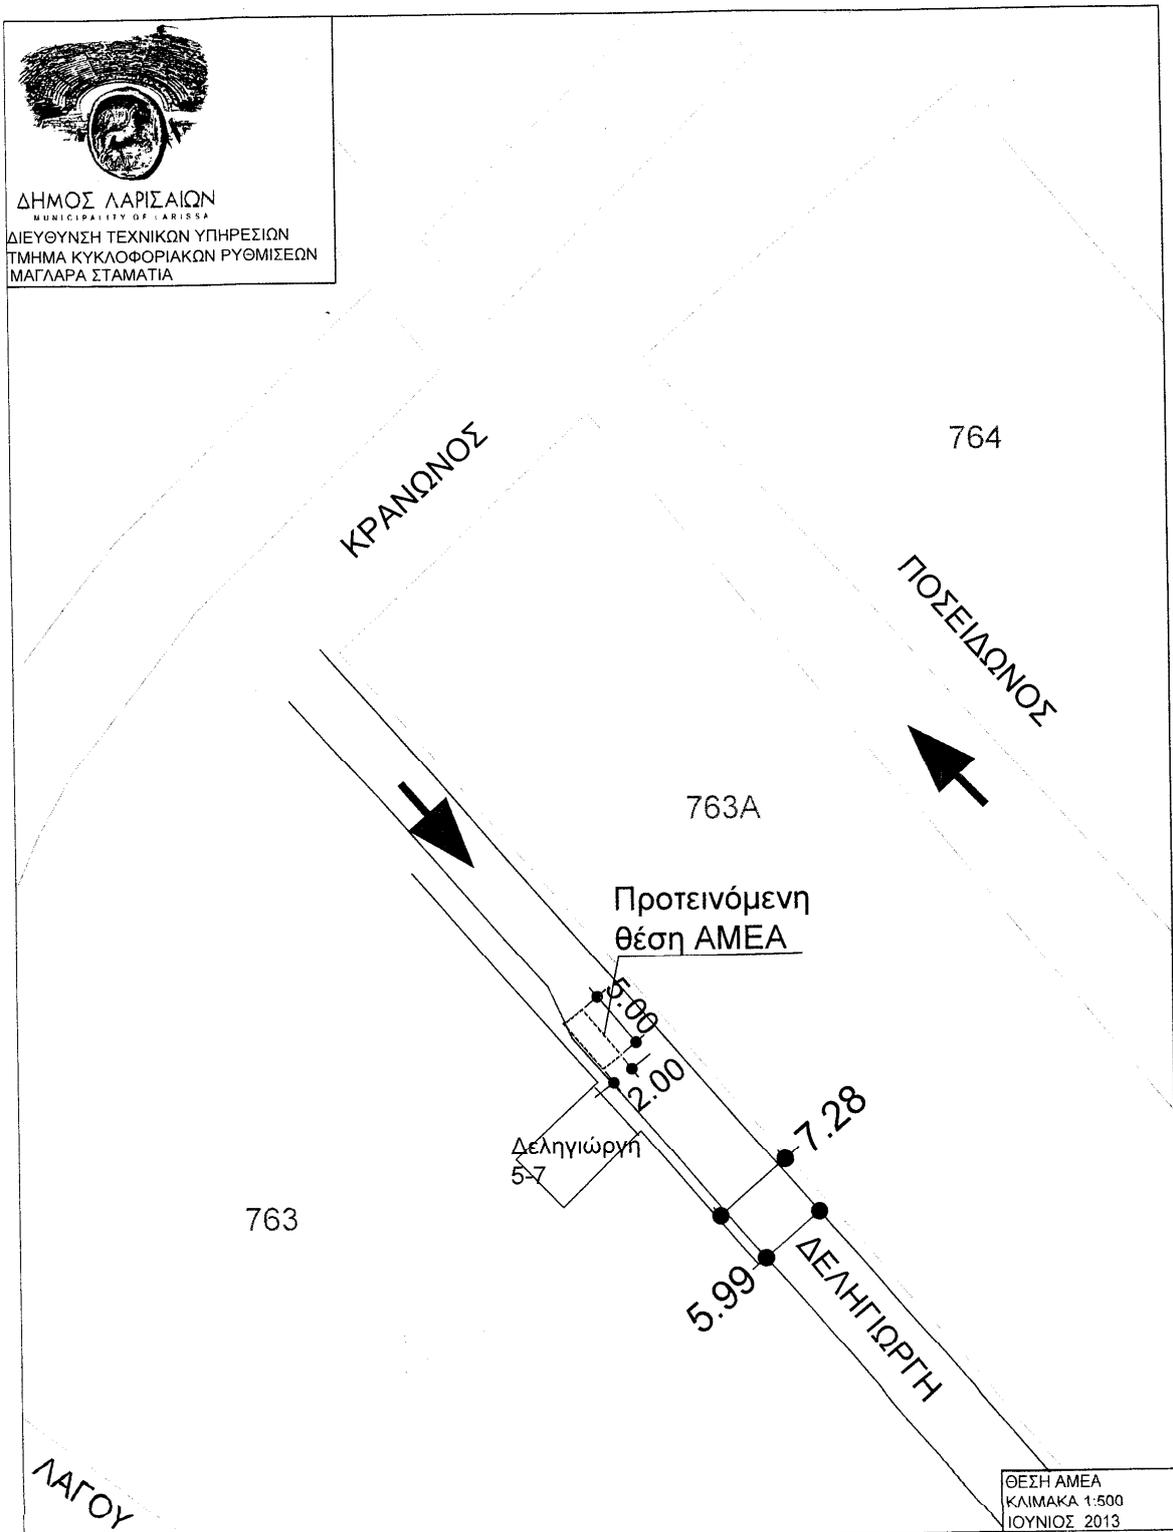

ΕΛΛΗΝΙΚΗ ΔΗΜΟΚΡΑΤΙΑ

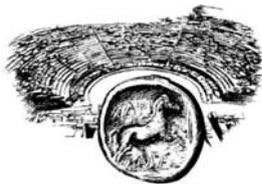

ΔΗΜΟΣ ΛΑΡΙΣΑΙΩΝ
MUNICIPALITY OF LARISSA

ΔΙΕΥΘΥΝΣΗ ΤΕΧΝΙΚΩΝ ΥΠΗΡΕΣΙΩΝ

ΤΜΗΜΑ ΚΥΚΛΟΦΟΡΙΑΚΩΝ ΡΥΘΜΙΣΕΩΝ

ΔΙΕΥΘΥΝΣΗ: Ίωνος ΔΡΑΓΟΥΜΗ 1, Τ.Κ. : 412 22

ΠΛΗΡΟΦΟΡΙΕΣ: Σταματία ΜΑΓΛΑΡΑ

ΤΗΛ. : 2413 – 500275

FAX : 2410 – 251339

e-mail : kyklof@larissa-dimos.gr


ΜΕΛΕΤΗ ΡΥΘΜΙΣΗΣ ΣΤΑΘΜΕΥΣΗΣ

(2)

«ΠΑΡΑΧΩΡΗΣΗ ΜΙΑΣ (1) ΘΕΣΗΣ ΓΙΑ ΑΜΕΑ ΣΤΗΝ ΟΔΟ ΛΑΜΠΡΟΥ ΚΑΤΣΩΝΗ 36,
(Ο.Τ. 972Α), ΓΙΑ ΤΟ ΟΧΗΜΑ ΜΕ ΣΤΟΙΧΕΙΑ ΝΙΤ 2993.»

ΔΗΜΟΣ ΛΑΡΙΣΑΙΩΝ
MUNICIPALITY OF LARISSA

ΛΑΡΙΣΑ, ΙΟΥΝΙΟΣ 2013

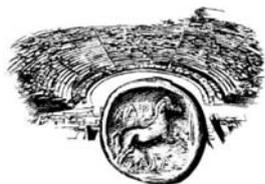ΔΗΜΟΣ ΛΑΡΙΣΣΑΙΩΝ
MUNICIPALITY OF LARISSA

ΔΙΕΥΘΥΝΣΗ ΤΕΧΝΙΚΩΝ ΥΠΗΡΕΣΙΩΝ

ΤΜΗΜΑ ΚΥΚΛΟΦΟΡΙΑΚΩΝ ΡΥΘΜΙΣΕΩΝ

ΔΙΕΥΘΥΝΣΗ: Ίωνος ΔΡΑΓΟΥΜΗ 1, Τ.Κ. : 412 22

ΠΛΗΡΟΦΟΡΙΕΣ: Σταματία ΜΑΓΛΑΡΑ

ΤΗΛ. : 2413 – 500275

FAX : 2410 – 251339

e-mail : kyklof@larissa-dimos.gr

ΤΕΧΝΙΚΗ ΠΕΡΙΓΡΑΦΗ

Μετά από αυτοψία της υπηρεσίας μας και έλεγχο των τοπικών συνθηκών στάθμευσης στην οδό ΛΑΜΠΡΟΥ ΚΑΤΣΩΝΗ διαπιστώσαμε ότι, λόγω της αυξημένης ζήτησης για στάθμευση, είναι δύσκολο στον κ. Νικόλαο ΠΛΙΑΤΣΙΚΑ, του οποίου ο γιος έχει κινητική αναπηρία, να σταθμεύσει το όχημά του πλησίον της οικίας του. Η οδός ΛΑΜΠΡΟΥ ΚΑΤΣΩΝΗ είναι μονόδρομος με κίνηση από την οδό ΜΑΝΔΗΛΑΡΑ προς την οδό ΝΙΚΗΤΑΡΑ, στην οποία επιτρέπεται η στάση και η στάθμευση οχημάτων.

Για τους παραπάνω λόγους προτείνεται να παραχωρηθεί μια (1) θέση στάθμευσης για ΑΜΕΑ στον κ. Νικόλαο ΠΛΙΑΤΣΙΚΑ, για το όχημα του με στοιχεία ΝΙΤ 2993, μπροστά στην οικία του που βρίσκεται στην οδό ΛΑΜΠΡΟΥ ΚΑΤΣΩΝΗ 36, (Ο.Τ. 972Α), όπως φαίνεται στο συνημμένο σχέδιο.

Το θέμα εξετάστηκε από την Επιτροπή Κυκλοφοριακού στις 04/06/2013. Παρόντες ήταν οι κ.κ. 1) Σπυρίδων ΜΠΑΡΜΠΟΥΤΗΣ, 2) Ιωάννης ΟΙΚΟΝΟΜΟΥ, 3) Αριστοκλής ΓΑΛΑΤΟΣ, 4) Δημήτριος ΣΤΡΑΦΤΙΩΤΗΣ 5) κα ΜΑΚΡΙΔΟΥ ως εκπρόσωπος του κ. Θεόδωρου ΤΖΙΟΜΑΚΑ και 6) Αποστόλος ΒΟΥΒΟΥΣΑΣ. Τα μέλη της επιτροπής συμφώνησαν ομόφωνα με την πρόταση της υπηρεσίας.

Η ΣΥΝΤΑΞΑΣΑ


Σταματία ΜΑΓΛΑΡΑ

ΘΕΩΡΗΘΗΚΕ
Η ΑΝ. ΔΙΕΥΘΥΝΤΡΙΑ
ΤΕΧΝΙΚΩΝ ΥΠΗΡΕΣΙΩΝ

Ευαγγελία ΓΙΟΒΡΗ


Η ΠΡΟΪΣΤΑΜΕΝΗ
ΚΥΚΛΟΦΟΡΙΑ
Η ΣΥΝΤΑΞΑΣΑ

Σταματία ΜΑΓΛΑΡΑ

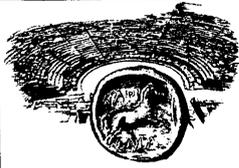

ΔΗΜΟΣ ΛΑΡΙΣΑΙΩΝ
MUNICIPALITY OF LARISSA
ΔΙΕΥΘΥΝΣΗ ΤΕΧΝΙΚΩΝ ΥΠΗΡΕΣΙΩΝ
ΤΜΗΜΑ ΚΥΚΛΟΦΟΡΙΑΚΩΝ ΡΥΘΜΙΣΕΩΝ
ΜΑΓΛΑΡΑ ΣΤΑΜΑΤΙΑ

ΝΙΚΗΤΑΡΑ

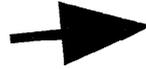

Προτεινόμενη
θέση ΑΜΕΑ

972B

2.00

5.00

6.27

972A

9.89

ΖΑΛΟΚΩΣΤΑ

972

ΑΔΡΙΑΝΟΥ


ΚΑΤΣΩΝΗ ΛΑΜΠΡΟΥ

972

23 ΟΚΤΩΒΡΙΟΥ

ΘΕΣΗ ΑΜΕΑ
ΚΛΙΜΑΚΑ 1:500
ΙΟΥΝΙΟΣ 2013

ΕΛΛΗΝΙΚΗ ΔΗΜΟΚΡΑΤΙΑ

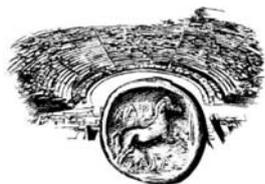

ΔΗΜΟΣ ΛΑΡΙΣΑΙΩΝ
MUNICIPALITY OF LARISSA

ΔΙΕΥΘΥΝΣΗ ΤΕΧΝΙΚΩΝ ΥΠΗΡΕΣΙΩΝ

ΤΜΗΜΑ ΚΥΚΛΟΦΟΡΙΑΚΩΝ ΡΥΘΜΙΣΕΩΝ

ΔΙΕΥΘΥΝΣΗ: Ίωνος ΔΡΑΓΟΥΜΗ 1, Τ.Κ. : 412 22

ΠΛΗΡΟΦΟΡΙΕΣ: Σταματία ΜΑΓΛΑΡΑ

ΤΗΛ. : 2413 – 500275

FAX : 2410 – 251339

e-mail : kyklof@larissa-dimos.gr

ΜΕΛΕΤΗ ΡΥΘΜΙΣΗΣ ΣΤΑΘΜΕΥΣΗΣ


(3)

«ΠΑΡΑΧΩΡΗΣΗ ΜΙΑΣ (1) ΘΕΣΗΣ ΓΙΑ ΑΜΕΑ ΣΤΗΝ ΟΔΟ 28^{ΗΣ} ΟΚΤΩΒΡΙΟΥ 9,

(Ο.Τ. 858)

ΔΗΜΟΣ ΛΑΡΙΣΑΙΩΝ
MUNICIPALITY OF LARISSA

ΛΑΡΙΣΑ, ΙΟΥΝΙΟΣ 2013

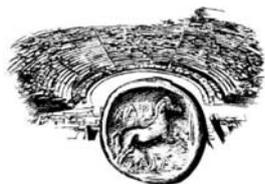

ΔΗΜΟΣ ΛΑΡΙΣΣΑΙΩΝ
MUNICIPALITY OF LARISSA

ΔΙΕΥΘΥΝΣΗ ΤΕΧΝΙΚΩΝ ΥΠΗΡΕΣΙΩΝ
ΤΜΗΜΑ ΚΥΚΛΟΦΟΡΙΑΚΩΝ ΡΥΘΜΙΣΕΩΝ
ΔΙΕΥΘΥΝΣΗ: Ίωνος ΔΡΑΓΟΥΜΗ 1 , Τ.Κ. : 412 22
ΠΛΗΡΟΦΟΡΙΕΣ: Σταματία ΜΑΓΛΑΡΑ
ΤΗΛ. : 2413 – 500275
FAX : 2410 – 251339
e-mail : kyklof@larissa-dimos.gr

ΤΕΧΝΙΚΗ ΠΕΡΙΓΡΑΦΗ

Μετά από αυτοψία της υπηρεσίας μας στην ΔΗΜΟΣΙΑ ΚΕΝΤΡΙΚΗ ΒΙΒΛΙΟΘΗΚΗ ΜΡΙ'ΣΑΣ «ΚΩΝΣΤΑΝΤΙΝΟΣ ΚΟΥΜΑΣ» διαπιστώθηκε ότι λόγω της αυξημένης ζήτησης για στάθμευση είναι δύσκολο σε άτομα με κινητική αναπηρία, να σταθμεύουν τα οχήματά τους για να έχουν πρόσβαση στην βιβλιοθήκη .. Η οδός 28^{ΗΣ} ΟΚΤΩΒΡΙΟΥ είναι μονόδρομος με κίνηση από την οδό ΚΥΠΡΟΥ προς την οδό ΗΡΩΩΝ ΠΟΛΥΓΕΧΝΕΙΟΥ στην οποία επιτρέπεται η στάση και η στάθμευση των οχημάτων μόνο από την αριστερή πλευρά (θέσεις ελεγχόμενης στάθμευσης).

Για τον παραπάνω λόγο προτείνεται να παραχωρηθεί μια (1) θέση στάθμευσης για ΑΜΕΑ μπροστά από την είσοδο της ΚΕΝΤΡΙΚΗΣ ΔΗΜΟΣΙΑΣ ΒΙΒΛΙΟΘΗΚΗΣ που βρίσκεται στην οδό 28^{ΗΣ} ΟΚΤΩΒΡΙΟΥ 9 (Q.T. 858), όπως φαίνεται στο συνημμένο σχέδιο.

Το θέμα εξετάστηκε από την Επιτροπή Κυκλοφοριακού στις 4/06/2013. Παρόντες ήταν οι κ.κ. 1) Σπυρίδων ΜΠΑΡΜΠΟΥΤΗΣ, 2) Ιωάννης Οικονόμου, 3) Αριστοκλής ΓΑΛΑΤΟΣ, 4) κα ΜΑΚΡΙΔΟΥ ως εκπρόσωπος του κ. Θεόδωρου ΤΖΙΟΜΑΚΑ 5) Απόστολος ΒΟΥΒΟΥΣΑΣ και 6) Δημήτριος ΣΤΡΑΦΙΩΤΗΣ. Τα μέλη της επιτροπής συμφώνησαν ομόφωνα με τα παραπάνω.

Η ΣΥΝΤΑΞΑΣΑ

Σταματία ΜΑΓΛΑΡΑ

Η ΣΥΝΤΑΞΑΣΑ

Σταματία ΜΑΓΛΑΡΑ

ΘΕΩΡΗΘΗΚΕ
Η ΑΝ. ΔΙΕΥΘΥΝΤΡΙΑ
ΤΕΧΝΙΚΩΝ ΥΠΗΡΕΣΙΩΝ

Ευαγγελία ΓΙΟΒΡΗ



ΔΗΜΟΣ ΛΑΡΙΣΑΙΩΝ
MUNICIPALITY OF LARISSA


ΔΙΕΥΘΥΝΣΗ ΤΕΧΝΙΚΩΝ ΥΠΗΡΕΣΙΩΝ
ΤΜΗΜΑ ΚΥΚΛΟΦΟΡΙΑΚΩΝ ΡΥΘΜΙΣΕΩΝ
Αθηνά ΔΑΟΥΛΑ

ΘΕΜΑ : ΠΑΡΑΧΩΡΗΣΗ ΘΕΣΗΣ


ΙΟΥΝΙΟΣ 2013
ΚΛΙΜΑΚΑ 1:500

ΥΠΟΜΝΗΜΑ

→ ΦΟΡΑ ΜΟΝΟΔΡΟΜΟΥ
■ ΠΕΖΟΔΡΟΜΟΣ

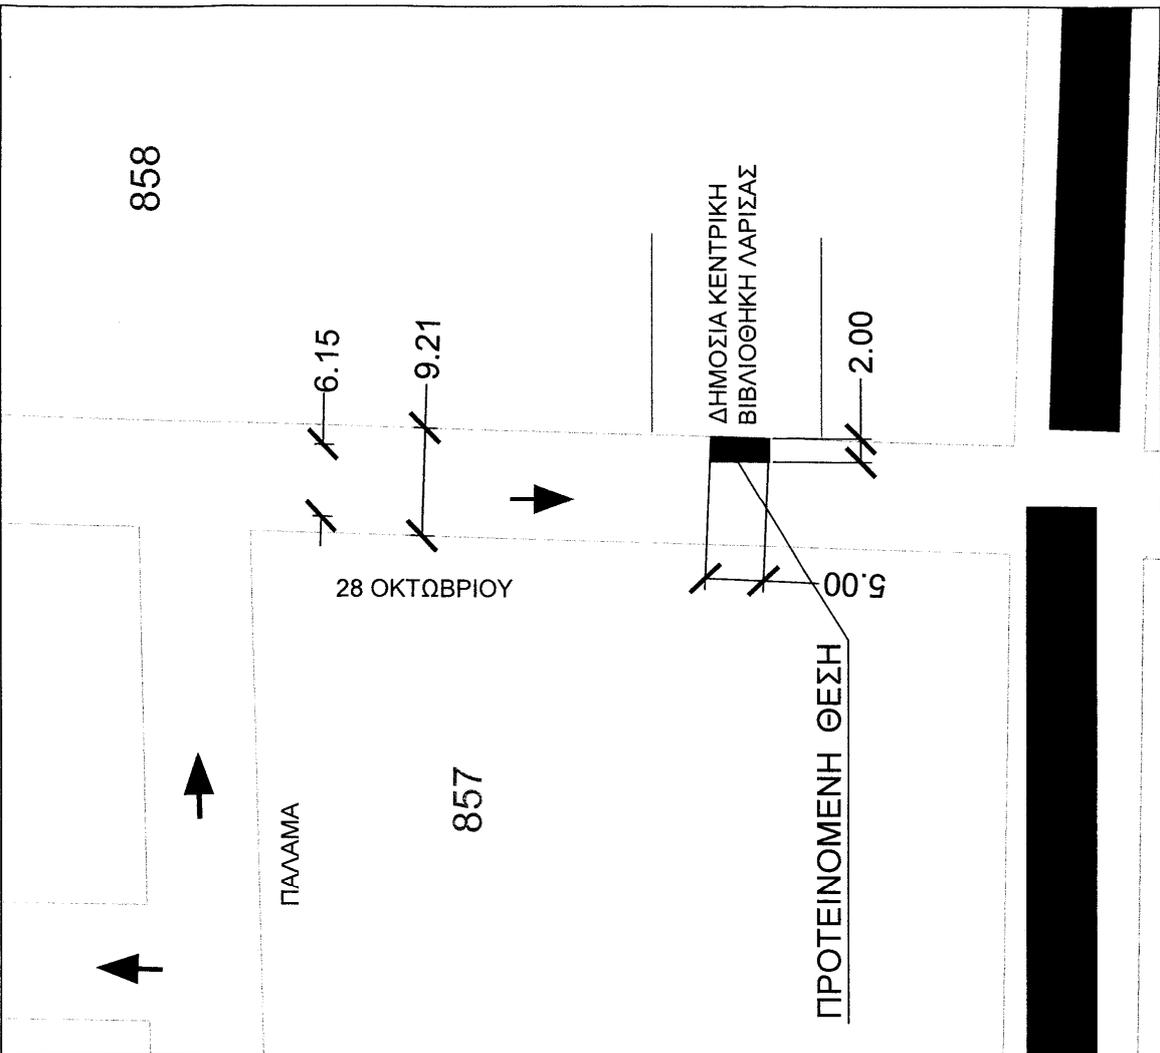

ΕΛΛΗΝΙΚΗ ΔΗΜΟΚΡΑΤΙΑ

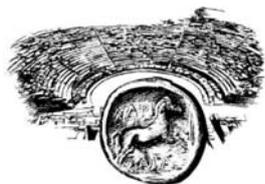

ΔΗΜΟΣ ΛΑΡΙΣΑΙΩΝ
MUNICIPALITY OF LARISSA

ΔΙΕΥΘΥΝΣΗ ΤΕΧΝΙΚΩΝ ΥΠΗΡΕΣΙΩΝ

ΤΜΗΜΑ ΚΥΚΛΟΦΟΡΙΑΚΩΝ ΡΥΘΜΙΣΕΩΝ

ΔΙΕΥΘΥΝΣΗ: Ίωνος ΔΡΑΓΟΥΜΗ 1, Τ.Κ. : 412 22

ΠΛΗΡΟΦΟΡΙΕΣ: Σταματία ΜΑΓΛΑΡΑ

ΤΗΛ. : 2413 – 500275

FAX : 2410 – 251339

e-mail : kyklof@larissa-dimos.gr


ΜΕΛΕΤΗ ΡΥΘΜΙΣΗΣ ΣΤΑΘΜΕΥΣΗΣ

(4)

«ΤΡΟΠΟΠΟΙΗΣΗ ΤΩΝ 468/2003, 200/2006 ΚΑΙ 85/2003 ΑΠΟΦΑΣΕΩΝ ΤΟΥ ΔΗΜΟΤΙΚΟΥ ΣΥΜΒΟΥΛΙΟΥ ΛΑΡΙΣΑΣ ΠΟΥ ΑΦΟΡΟΥΝ ΤΙΣ ΠΑΡΑΧΩΡΗΘΕΙΣΕΣ ΘΕΣΕΙΣ ΣΤΑΘΜΕΥΣΗΣ ΣΤΗΝ ΙΩΝΟΣ ΔΡΑΓΟΥΜΗ.»

ΔΗΜΟΣ ΛΑΡΙΣΑΙΩΝ
MUNICIPALITY OF LARISSA

ΛΑΡΙΣΑ, ΙΟΥΝΙΟΣ 2013

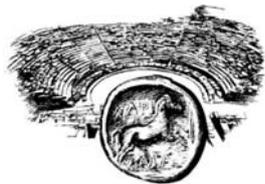ΔΗΜΟΣ ΛΑΡΙΣΣΑΙΩΝ
MUNICIPALITY OF LARISSA

ΔΙΕΥΘΥΝΣΗ ΤΕΧΝΙΚΩΝ ΥΠΗΡΕΣΙΩΝ

ΤΜΗΜΑ ΚΥΚΛΟΦΟΡΙΑΚΩΝ ΡΥΘΜΙΣΕΩΝ

ΔΙΕΥΘΥΝΣΗ: Ίωνος ΔΡΑΓΟΥΜΗ 1, Τ.Κ. : 412 22

ΠΛΗΡΟΦΟΡΙΕΣ: Σταματία ΜΑΓΛΑΡΑ

ΤΗΛ. : 2413 – 500275

FAX : 2410 – 251339

e-mail : kyklof@larissa-dimos.gr

ΤΕΧΝΙΚΗ ΠΕΡΙΓΡΑΦΗ

Η υπηρεσία μας μελέτησε τις παραχωρηθείσες θέσεις στην οδό ΙΩΝΟΣ ΔΡΑΓΟΥΜΗ σύμφωνα με τις υπ. αριθμ. 468/2003, 200/2006 85/2003 και 715/2003 Αποφάσεις του Δημοτικού Συμβουλίου Λάρισσας που ρυθμίζουν τη στάθμευση στην παραπάνω οδό, ώστε να επανακαθοριστούν με ακρίβεια η αρχή και το τέλος τους.

Σύμφωνα με τα παραπάνω προτείνεται να παραχωρηθούν με τη σειρά που αναφέρονται οι εξής θέσεις στάθμευσης στην οδό ΙΩΝΟΣ ΔΡΑΓΟΥΜΗ, (Ο.Τ. 823B):

- α) Πέντε (5) θέσεις στάθμευσης για τα υπηρεσιακά οχήματα του Δήμου Λαρισαίων, μπροστά από το Δημαρχείο,
- β) Μια (1) θέση για τα υπηρεσιακά οχήματα της Α' ΔΟΥ Λάρισσας, με ωράριο 12:00 – 14:30 και
- γ) Τρεις (3) θέσεις για ΑΜΕΑ, όπως φαίνεται στο συνημμένο σχέδιο.

Τα θέματα εξετάστηκαν από την Επιτροπή Κυκλοφοριακού στις 04/06/2013. Παρόντες ήταν οι κ.κ. 1) Σπυρίδων ΜΠΑΡΜΠΟΥΤΗΣ, 2) Ιωάννης ΟΙΚΟΝΟΜΟΥ, 3) Αριστοκλής ΓΑΛΑΤΟΣ, 4) Δημήτριος ΣΤΡΑΦΤΙΩΤΗΣ 5) κα ΜΑΚΡΙΔΟΥ ως εκπρόσωπος του κ. Θεόδωρου ΤΖΙΟΜΑΚΑ και 6) Αποστόλος ΒΟΥΒΟΥΣΑΣ. Τα μέλη της επιτροπής συμφώνησαν ομόφωνα με την πρόταση της υπηρεσίας.

Η ΣΥΝΤΑΞΑΣΑ


Σταματία ΜΑΓΛΑΡΑ

Η ΠΡΟΪΣΤΑΜΕΝΗ
ΚΥΚΛΟΦΟΡΙΑΚΩΝ ΡΥΘΜΙΣΕΩΝ

Φωτεινή Μαρία ΜΗΤΣΙΟΥ

ΘΕΩΡΗΘΗΚΕ
Η ΑΝ. ΔΙΕΥΘΥΝΤΡΙΑ
ΤΕΧΝΙΚΩΝ ΥΠΗΡΕΣΙΩΝ


Ευαγγελία ΓΙΟΒΡΗ

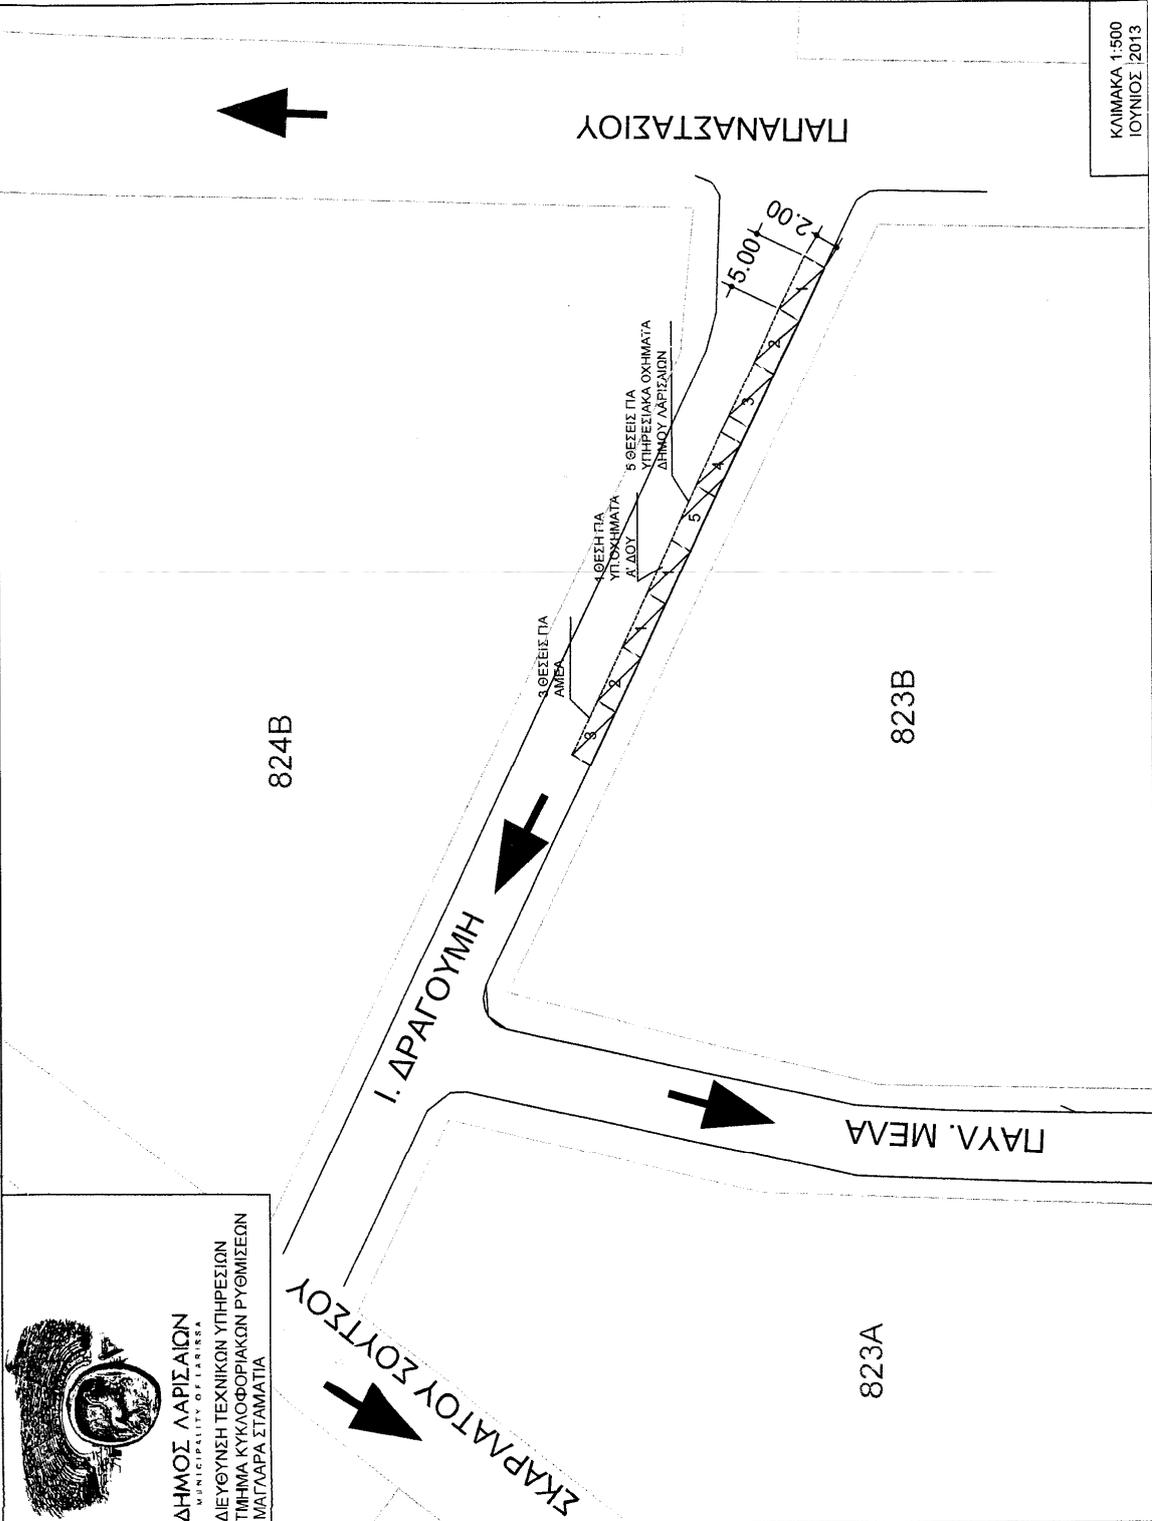

ΔΗΜΟΣ ΛΑΡΙΣΑΙΩΝ
MUNICIPALITY OF LARISSA

ΔΙΕΥΘΥΝΣΗ ΤΕΧΝΙΚΩΝ ΥΠΗΡΕΣΙΩΝ
ΤΜΗΜΑ ΚΥΚΛΟΦΟΡΙΑΚΩΝ ΡΥΘΜΙΣΕΩΝ
ΜΑΓΛΑΡΑ ΣΤΑΜΑΤΙΑ

ΕΛΛΗΝΙΚΗ ΔΗΜΟΚΡΑΤΙΑ

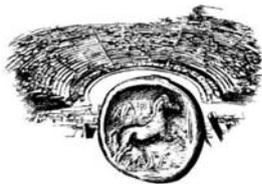

ΔΗΜΟΣ ΛΑΡΙΣΑΙΩΝ
MUNICIPALITY OF LARISSA

ΔΙΕΥΘΥΝΣΗ ΤΕΧΝΙΚΩΝ ΥΠΗΡΕΣΙΩΝ

ΤΜΗΜΑ ΚΥΚΛΟΦΟΡΙΑΚΩΝ ΡΥΘΜΙΣΕΩΝ

ΔΙΕΥΘΥΝΣΗ: Ίωνος ΔΡΑΓΟΥΜΗ 1, Τ.Κ. : 412 22

ΠΛΗΡΟΦΟΡΙΕΣ: Σταματία ΜΑΓΛΑΡΑ

ΤΗΛ. : 2413 – 500275

FAX : 2410 – 251339

e-mail : kyklof@larissa-dimos.gr


ΜΕΛΕΤΗ ΡΥΘΜΙΣΗΣ ΣΤΑΘΜΕΥΣΗΣ

(5)

«ΑΡΣΗ Ή ΜΕΡΙΚΗ ΑΡΣΗ ΤΩΝ ΥΠ.ΑΡΙΘΜ. 768/2009, 433/2009, 342/2008 και 280/2003 ΑΠΟΦΑΣΕΩΝ ΤΟΥ ΔΗΜΟΤΙΚΟΥ ΣΥΜΒΟΥΛΙΟΥ ΛΑΡΙΣΑΣ.»

ΔΗΜΟΣ ΛΑΡΙΣΑΙΩΝ
MUNICIPALITY OF LARISSA

ΛΑΡΙΣΑ, ΙΟΥΝΙΟΣ 2013

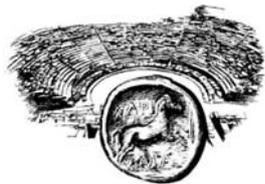ΔΗΜΟΣ ΛΑΡΙΣΣΑΙΩΝ
MUNICIPALITY OF LARISSA

ΔΙΕΥΘΥΝΣΗ ΤΕΧΝΙΚΩΝ ΥΠΗΡΕΣΙΩΝ

ΤΜΗΜΑ ΚΥΚΛΟΦΟΡΙΑΚΩΝ ΡΥΘΜΙΣΕΩΝ

ΔΙΕΥΘΥΝΣΗ: Ίωνος ΔΡΑΓΟΥΜΗ 1, Τ.Κ. : 412 22

ΠΛΗΡΟΦΟΡΙΕΣ: Σταματία ΜΑΓΛΑΡΑ

ΤΗΛ. : 2413 – 500275

FAX : 2410 – 251339

e-mail : kyklof@larissa-dimos.gr

ΤΕΧΝΙΚΗ ΠΕΡΙΓΡΑΦΗ

Επειδή οι λόγοι για τους οποίους παραχωρήθηκαν θέσεις στάθμευσης είτε σε άτομα με κινητική αναπηρία είτε σε δημόσιες υπηρεσίες έπαψαν να ισχύουν η υπηρεσία μας κρίνει απαραίτητο να άρει είτε εξ ολοκλήρου είτε μερικώς τις αντίστοιχες κανονιστικές Αποφάσεις του Δημοτικού Συμβουλίου Λάρισσας.

Σύμφωνα με τα παραπάνω προτείνεται: α) η μερική Άρση της υπ' αριθμ. 768/2009 Α.Δ.Σ. που αφορά την παραχώρηση μιας θέσης (1) στάθμευσης για ΑΜΕΑ στον κ. Ηλία ΚΑΡΑΧΡΗΣΤΟ, λόγω συνταξιοδότησής του, β) η μερική Άρση της υπ' αριθμ. 433/2009 Απόφασης του Δημοτικού Συμβουλίου Λάρισσας που αφορά την παραχώρηση μίας (1) θέσης στάθμευσης για ΑΜΕΑ στην κα. Μαρία ΜΑΝΩΛΑ, λόγω συνταξιοδότησής της, γ) η μερική Άρση της 342/2008 Απόφασης του Δημοτικού Συμβουλίου Λάρισσας που αφορά την παραχώρηση δύο (2) θέσεων στάθμευσης για την 7^η Εφορεία Βυζαντινών Αρχαιοτήτων, λόγω αλλαγής διεύθυνσης και δ) η άρση της υπ' αριθμ. 280/2003 Απόφασης του Δημοτικού Συμβουλίου Λάρισσας που αφορά την παραχώρηση μιας (1) θέσης στάθμευσης για τη Δημόσια Κεντρική Βιβλιοθήκη Λάρισσας, λόγω αλλαγής διεύθυνσης.

Τα θέματα εξετάστηκαν από την Επιτροπή Κυκλοφοριακού στις 04/06/2013. Παρόντες ήταν οι κ.κ. 1) Σπυρίδων ΜΠΑΡΜΠΟΥΤΗΣ, 2) Ιωάννης ΟΙΚΟΝΟΜΟΥ, 3) Αριστοκλής ΓΑΛΑΤΟΣ, 4) Δημήτριος ΣΤΡΑΦΤΙΩΤΗΣ 5) κα ΜΑΚΡΙΔΟΥ ως εκπρόσωπος του κ. Θεόδωρου ΤΖΙΟΜΑΚΑ και 6) Αποστόλος ΒΟΥΒΟΥΣΑΣ. Τα μέλη της επιτροπής συμφώνησαν ομόφωνα με την πρόταση της υπηρεσίας.

Η ΣΥΝΤΑΞΑΣΑ

Σταματία ΜΑΓΛΑΡΑ

Η ΠΡΟΪΣΤΑΜΕΝΗ
ΚΥΚΛΟΦΟΡΙΑΚΩΝ ΡΥΘΜΙΣΕΩΝ

Φωτεινή Μαρία ΜΗΤΣΙΟΥ

ΘΕΩΡΗΘΗΚΕ
Η ΑΝ. ΔΙΕΥΘΥΝΤΡΙΑ
ΤΕΧΝΙΚΩΝ ΥΠΗΡΕΣΙΩΝ

Ευαγγελία ΓΙΟΒΡΗ