



Λάρισα 30-6-2011

**ΑΠΟΦΑΣΗ ΕΠΙΤΡΟΠΗΣ ΠΟΙΟΤΗΤΑΣ ΖΩΗΣ  
ΑΡΙΘΜΟΣ ΑΠΟΦΑΣΗΣ 35**

**ΘΕΜΑ: «ΠΑΡΑΧΩΡΗΣΗ ΘΕΣΕΩΝ ΣΤΑΘΜΕΥΣΗΣ:**

- α) Μία (1) θέση για το ΠΕΡΙΦΕΡΕΙΑΚΟ ΓΡΑΦΕΙΟ ΛΑΡΙΣΑΣ ΤΟΥ ΣΩΜΑΤΟΣ ΕΠΙΘΕΩΡΗΤΩΝ – ΕΛΕΓΚΤΩΝ ΔΗΜΟΣΙΑΣ ΔΙΟΙΚΗΣΗΣ,**  
**β) Μία (1) θέση για την ΕΛΕΥΘΕΡΗ ΕΥΑΓΓΕΛΙΚΗ ΕΚΚΛΗΣΙΑ,**  
**γ) Θέσεις για την δημιουργία χώρων αναμονής των TAXI (πιάτσες) στις οδούς, ΠΑΙΩΝΙΟΥ, ΡΗΓΑ ΦΕΡΑΙΟΥ (ΤΕΡΨΙΘΕΑ) και στο τέρμα της οδού ΣΩΚΡΑΤΟΥΣ. και**  
**δ) Τροποποίηση των υπ. αριθμ. 937/2006 και 201/2002 αποφάσεων του Δημοτικού Συμβουλίου Λάρισας, για την δημιουργία χώρων αναμονής των TAXI (πιάτσες),**  
**ε) Άρση των υπ. αριθμ. 683/16-10-2003 και 660/2007 αποφάσεων του Δημοτικού Συμβουλίου Λάρισας».**

Στη Λάρισα σήμερα 30-6-2011 ημέρα της εβδομάδας Πέμπτη και ώρα 13.30 το μεσημέρι, η Επιτροπή Ποιότητας Ζωής του Δήμου Λαρισαίων, συνήλθε σε συνεδρίαση ύστερα από την με αρ. πρωτ. 71671/23-6-2011 έγγραφη πρόσκληση του Προέδρου αυτής κ. Σπυρίδωνα Μπαρμπούτη, που ορίστηκε με την με αριθμ.1/2011 απόφαση του Δημάρχου Λάρισας, παρευρεθέντων από τα μέλη οι κ.κ. 1) Σπυρίδων Μπαρμπούτης ως Πρόεδρος, 2) Αλαμάνης Ευθύμιος, 3) Λέτσιος Κλεάνθης, 4) Μάντζαρη Δέσποινα, 5) Πράπας Αντώνιος, 6) Ζωγράφος Βασίλειος, 7) Καλογιάννης Απόστολος και 8) Καλαμπαλίκης Κων/νος.

Η Επιτροπή Ποιότητας Ζωής του Δήμου Λαρισαίων, μετά από συζήτηση σχετικά με το θέμα: «ΠΑΡΑΧΩΡΗΣΗ ΘΕΣΕΩΝ ΣΤΑΘΜΕΥΣΗΣ: α) Μία (1) θέση για το ΠΕΡΙΦΕΡΕΙΑΚΟ ΓΡΑΦΕΙΟ ΛΑΡΙΣΑΣ ΤΟΥ ΣΩΜΑΤΟΣ ΕΠΙΘΕΩΡΗΤΩΝ – ΕΛΕΓΚΤΩΝ ΔΗΜΟΣΙΑΣ ΔΙΟΙΚΗΣΗΣ, β) Μία (1) θέση για την ΕΛΕΥΘΕΡΗ ΕΥΑΓΓΕΛΙΚΗ ΕΚΚΛΗΣΙΑ, γ) Θέσεις για την δημιουργία χώρων αναμονής των TAXI (πιάτσες) στις οδούς, ΠΑΙΩΝΙΟΥ, ΡΗΓΑ ΦΕΡΑΙΟΥ (ΤΕΡΨΙΘΕΑ) και στο τέρμα της οδού ΣΩΚΡΑΤΟΥΣ και δ) Τροποποίηση των υπ. αριθμ. 937/2006 και 201/2002 αποφάσεων του Δημοτικού Συμβουλίου Λάρισας, για την δημιουργία χώρων αναμονής των TAXI (πιάτσες), ε) Άρση των υπ. αριθμ. 683/16-10-2003 και 660/2007 αποφάσεων του Δημοτικού Συμβουλίου Λάρισας» και αφού έλαβε υπόψη:

1. Το άρθρο 73 του Ν.3852/2010
2. Την με αριθμ. πρωτ. 70445/22-6-2011 εισήγηση της Δ/νσης Τεχνικών Υπηρεσιών, Τμήμα Κυκλοφοριακών Ρυθμίσεων, η οποία έχει ως εξής:

Εφαρμόζοντας τις διατάξεις των άρθρων 79 & 82 του Ν.3463/2006 του Δημοτικού Κοινοτικού Κώδικα και επειδή δεν συντρέχει περίπτωση εφαρμογής του άρθρου 52 του Ν. 2696/1999, σας διαβιβάζουμε (σύμφωνα με το άρθρο 73 του Ν.3852/2010) την εισήγηση της Υπηρεσίας και της Επιτροπής Κυκλοφοριακού σχετικά με την ρύθμιση της στάθμευσης όπως αυτή συζητήθηκε.

**ΕΙΣΗΓΗΣΗ ΥΠΗΡΕΣΙΑΣ**

**ΠΑΡΑΧΩΡΗΣΗ ΘΕΣΕΩΝ ΣΤΑΘΜΕΥΣΗΣ:**

**α) Για το ΠΕΡΙΦΕΡΕΙΑΚΟ ΓΡΑΦΕΙΟ ΛΑΡΙΣΑΣ ΤΟΥ ΣΩΜΑΤΟΣ ΕΠΙΘΕΩΡΗΤΩΝ – ΕΛΕΓΚΤΩΝ ΔΗΜΟΣΙΑΣ ΔΙΟΙΚΗΣΗΣ.**

ΣΧΕΤΙΚΟ: Η με αριθ. πρωτ. 38081/16-5-11 αίτηση.

Προτείνεται να παραχωρηθεί μια (1) θέση της ελεγχόμενης στάθμευσης για το ΠΕΡΙΦΕΡΕΙΑΚΟ ΓΡΑΦΕΙΟ ΛΑΡΙΣΑΣ ΤΟΥ ΣΩΜΑΤΟΣ ΕΠΙΘΕΩΡΗΤΩΝ – ΕΛΕΓΚΤΩΝ ΔΗΜΟΣΙΑΣ ΔΙΟΙΚΗΣΗΣ, στην οδό ΗΛΙΟΔΩΡΟΥ (Κ.Χ. 810Β), μόνο για τις ώρες λειτουργίας του από τις 7:00π.μ έως τις 15:00π.μ.

**β) Για την ΕΛΕΥΘΕΡΗ ΕΥΑΓΓΕΛΙΚΗ ΕΚΚΛΗΣΙΑ ΛΑΡΙΣΑΣ.**

ΣΧΕΤΙΚΟ: Η με αριθ. πρωτ. 38081/16-05-11 αίτηση.

Προτείνεται να παραχωρηθεί μία (1) θέση στάθμευσης μήκους 6.00μ, για την ΕΛΕΥΘΕΡΗ ΕΥΑΓΓΕΛΙΚΗ ΕΚΚΛΗΣΙΑ ΛΑΡΙΣΑΣ, στην οδό ΣΕΦΕΡΗ 123 (Ο.Τ. 976).

**γ) Δημιουργία χώρων αναμονής των TAXI (πιάτσες) στις οδούς, ΠΑΙΩΝΙΟΥ, ΡΗΓΑ ΦΕΡΑΙΟΥ (ΤΕΡΨΙΘΕΑ) και στο τέρμα της οδού ΣΩΚΡΑΤΟΥΣ.**

ΣΧΕΤΙΚΟ: Η με αριθ. πρωτ. 42078/20-05-11 αίτηση.

Προτείνεται να παραχωρηθούν: 1) πέντε (5) θέσεις στάθμευσης στην οδό ΠΑΙΩΝΙΟΥ (Ο.Τ.Γ2532), σε απόσταση πέντε μέτρων από την διασταύρωση της οδού ΠΑΙΩΝΙΟΥ με την οδό ΤΣΙΤΣΑΝΗ, 2) τέσσερις (4) θέσεις στάθμευσης στην ΤΕΡΨΙΘΕΑ στην οδό ΡΗΓΑ ΦΕΡΑΙΟΥ πλησίον της πλατείας σε απόσταση πέντε μέτρων από την διασταύρωση της οδού ΡΗΓΑ ΦΕΡΑΙΟΥ με την οδό ΒΟΥΛΓΑΡΟΚΤΟΝΟΥ και 3) τρεις (3) θέσεις στάθμευσης στο τέρμα της οδού ΣΩΚΡΑΤΟΥΣ απέναντι από το Ο.Τ. 1138 και μετά το **Κ.Χ. 1137Α**, για την δημιουργία χώρων αναμονής των TAXI (πιάτσες).

**δ) Τροποποίηση των υπ. αριθμ. 937/2006 και 201/2002 αποφάσεων του Δημοτικού Συμβουλίου Λάρισας, για την δημιουργία χώρων αναμονής των TAXI (πιάτσες).**

ΣΧΕΤΙΚΟ: Η με αριθ. πρωτ. 42078/20-05-11 αίτηση.

Προτείνεται να παραχωρηθούν: 1) τρεις (3) επιπλέον θέσεις στάθμευσης στον ήδη υπάρχοντα χώρο αναμονής των TAXI (πιάτσα) στην οδό ΚΥΠΡΟΥ (Ο.Τ.824 Α), ώστε ο αριθμός των θέσεων να είναι έξι (6) και 2) τρεις (3) επιπλέον θέσεις στάθμευσης στον ήδη υπάρχοντα χώρο αναμονής των TAXI (πιάτσα) στην οδό ΚΟΥΜΟΥΝΔΟΥΡΟΥ, ώστε ο αριθμός των θέσεων να είναι οκτώ (8).

**ε) Άρση των υπ. αριθμ. 683/16-10-2003 και 660/2007 αποφάσεων του Δημοτικού Συμβουλίου Λάρισας.**

Προτείνεται να καταργηθούν: α) δύο (2) θέσεις που είχαν παραχωρηθεί με την υπ. αριθμ. 683/16-01-2003 Απόφαση του Δημοτικού Συμβουλίου Λάρισας για την Υπηρεσία Περιφερειακού Συστήματος Υγείας και Πρόνοιας και β) δύο (2) θέσεις στάθμευσης που είχαν παραχωρηθεί με την υπ. αριθμ. 660/2007 Απόφαση του Δημοτικού Συμβουλίου Λάρισας για το Κέντρο Ημέρας.

#### **ΕΙΣΗΓΗΣΗ ΕΠΙΤΡΟΠΗΣ ΚΥΚΛΟΦΟΡΙΑΚΟΥ**

Τα μέλη της επιτροπής συμφώνησαν **ομόφωνα** με τις προτάσεις της υπηρεσίας. Το θέμα εξετάστηκε από την Επιτροπή Κυκλοφοριακού στις 09/06/2011. Παρόντες ήταν οι κ.κ. 1) Αθανάσιος ΜΗΤΣΙΟΣ, 2) Δέσποινα ΜΑΝΤΖΑΡΗ, 3) Κλεάνθης ΛΕΤΣΙΟΣ, 4) Σεραφείμ ΚΑΦΕΤΖΗΣ και 5) Γεώργιος ΔΑΛΑΚΟΥΡΑΣ και 6) Απόστολος ΒΟΥΒΟΥΣΑΣ. Τα μέλη της επιτροπής συμφώνησαν ομόφωνα με τα παραπάνω.

### **ΑΠΟΦΑΣΙΣΕ ΟΜΟΦΩΝΑ**

Εισηγείται στο Δημοτικό Συμβούλιο τη λήψη Κανονιστικής Απόφασης, για παραχώρηση θέσεων στάθμευσης ως εξής:

1. Να παραχωρηθεί μια (1) θέση της ελεγχόμενης στάθμευσης για το ΠΕΡΙΦΕΡΕΙΑΚΟ ΓΡΑΦΕΙΟ ΛΑΡΙΣΑΣ ΤΟΥ ΣΩΜΑΤΟΣ ΕΠΙΘΕΩΡΗΤΩΝ – ΕΛΕΓΚΤΩΝ ΔΗΜΟΣΙΑΣ ΔΙΟΙΚΗΣΗΣ, στην οδό ΗΛΙΟΔΡΟΥ ( Κ.Χ. 810Β), μόνο για τις ώρες λειτουργίας του από τις 7:00π.μ έως τις 15:00π.μ

2. Να παραχωρηθεί μία (1) θέση στάθμευσης μήκους 6.00μ, για την ΕΛΕΥΘΕΡΗ ΕΥΑΓΓΕΛΙΚΗ ΕΚΚΛΗΣΙΑ ΛΑΡΙΣΑΣ, στην οδό ΣΕΦΕΡΗ 123 (Ο.Τ. 976).

3. Να παραχωρηθούν: 1) πέντε (5) θέσεις στάθμευσης στην οδό ΠΑΙΩΝΙΟΥ (Ο.Τ.Γ2532), σε απόσταση πέντε μέτρων από την διασταύρωση της οδού ΠΑΙΩΝΙΟΥ με την οδό ΤΣΙΤΣΑΝΗ, 2) τέσσερις (4) θέσεις στάθμευσης στην ΤΕΡΨΙΘΕΑ στην οδό ΡΗΓΑ ΦΕΡΑΙΟΥ πλησίον της πλατείας σε απόσταση πέντε μέτρων από την διασταύρωση της οδού ΡΗΓΑ ΦΕΡΑΙΟΥ με την οδό ΒΟΥΛΓΑΡΟΚΤΟΝΟΥ και 3) τρεις (3) θέσεις στάθμευσης στο τέρμα της οδού ΣΩΚΡΑΤΟΥΣ απέναντι από το Ο.Τ. 1138 και μετά το **Κ.Χ. 1137Α**, για την δημιουργία χώρων αναμονής των TAXI (πιάτσες).

4. Να παραχωρηθούν: 1) τρεις (3) επιπλέον θέσεις στάθμευσης στον ήδη υπάρχοντα χώρο αναμονής των TAXI (πιάτσα) στην οδό ΚΥΠΡΟΥ (Ο.Τ.824 Α), ώστε ο αριθμός των θέσεων να είναι έξι (6) και 2) τρεις (3) επιπλέον θέσεις στάθμευσης στον ήδη υπάρχοντα χώρο αναμονής των TAXI (πιάτσα) στην οδό ΚΟΥΜΟΥΝΔΟΥΡΟΥ, ώστε ο αριθμός των θέσεων να είναι οκτώ (8).

5. Να καταργηθούν: α) δύο (2) θέσεις που είχαν παραχωρηθεί με την υπ. αριθμ. 683/16-01-2003 Απόφαση του Δημοτικού Συμβουλίου Λάρισας για την Υπηρεσία Περιφερειακού Συστήματος Υγείας και Πρόνοιας και β) δύο (2) θέσεις στάθμευσης που είχαν παραχωρηθεί με την υπ. αριθμ. 660/2007 Απόφαση του Δημοτικού Συμβουλίου Λάρισας για το Κέντρο Ημέρας

Αποφασίστηκε, αναγνώστηκε και υπογράφηκε.


**Η ΕΠΙΤΡΟΠΗ ΠΟΙΟΤΗΤΑΣ ΖΩΗΣ**

**Ο ΠΡΟΕΔΡΟΣ**

**ΣΠΥΡΙΔΩΝ ΜΠΑΡΜΠΟΥΤΗΣ**


**ΤΑ ΜΕΛΗ**

**ΑΛΑΜΑΝΗΣ ΕΥΘΥΜΙΟΣ  
ΛΕΤΣΙΟΣ ΚΛΕΑΝΘΗΣ  
ΜΑΝΤΖΑΡΗ ΔΕΣΠΟΙΝΑ  
ΠΡΑΠΑΣ ΑΝΤΩΝΙΟΣ  
ΚΑΛΑΜΠΑΛΙΚΗΣ ΚΩΝ/ΝΟΣ  
ΖΩΓΡΑΦΟΣ ΒΑΣΙΛΕΙΟΣ  
ΚΑΛΟΓΙΑΝΝΗΣ ΑΠΟΣΤΟΛΟΣ**

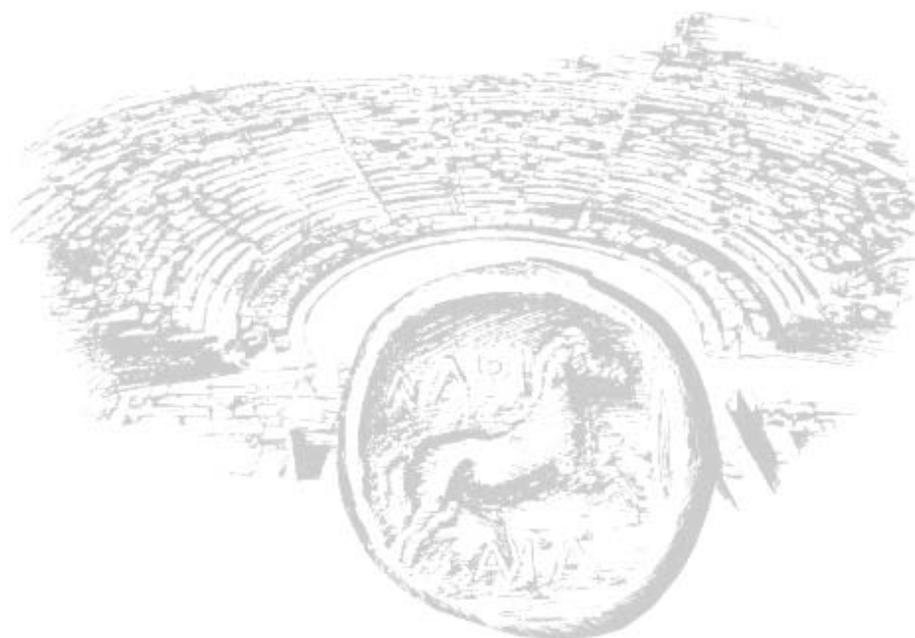

**ΔΗΜΟΣ ΛΑΡΙΣΑΙΩΝ**  
MUNICIPALITY OF LARISSA

ΕΛΛΗΝΙΚΗ ΔΗΜΟΚΡΑΤΙΑ

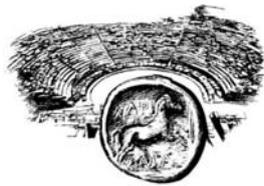

ΔΗΜΟΣ ΛΑΡΙΣΑΙΩΝ  
MUNICIPALITY OF LARISSA

ΔΙΕΥΘΥΝΣΗ ΤΕΧΝΙΚΩΝ ΥΠΗΡΕΣΙΩΝ  
ΤΜΗΜΑ ΚΥΚΛΟΦΟΡΙΑΚΩΝ ΡΥΘΜΙΣΕΩΝ  
ΔΙΕΥΘΥΝΣΗ: Ίωνος ΔΡΑΓΟΥΜΗ 1, Τ.Κ. : 412 22  
ΠΛΗΡΟΦΟΡΙΕΣ: Σταματία ΜΑΓΛΑΡΑ  
ΤΗΛ. : 2413 – 500275  
FAX : 2410 – 251339  
e-mail : [kyklof@larissa-dimos.gr](mailto:kyklof@larissa-dimos.gr)


## ΜΕΛΕΤΗ ΡΥΘΜΙΣΗΣ ΣΤΑΘΜΕΥΣΗΣ

(α)

«ΠΑΡΑΧΩΡΗΣΗ ΜΙΑΣ (1) ΘΕΣΗΣ ΣΤΑΘΜΕΥΣΗΣ ΓΙΑ ΤΟ ΠΕΡΙΦΕΡΕΙΑΚΟ ΓΡΑΦΕΙΟ ΛΑΡΙΣΑΣ  
ΤΟΥ ΣΩΜΑΤΟΣ ΕΠΙΘΕΩΡΗΤΩΝ – ΕΛΕΓΚΤΩΝ ΔΗΜΟΣΙΑΣ ΔΙΟΙΚΗΣΗΣ.»

ΔΗΜΟΣ ΛΑΡΙΣΑΙΩΝ  
MUNICIPALITY OF LARISSA

ΛΑΡΙΣΑ, ΙΟΥΝΙΟΣ 2011

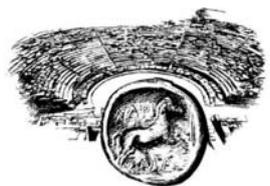ΔΗΜΟΣ ΛΑΡΙΣΑΙΩΝ  
MUNICIPALITY OF LARISSA

ΔΙΕΥΘΥΝΣΗ ΤΕΧΝΙΚΩΝ ΥΠΗΡΕΣΙΩΝ  
ΤΜΗΜΑ ΚΥΚΛΟΦΟΡΙΑΚΩΝ ΡΥΘΜΙΣΕΩΝ  
ΔΙΕΥΘΥΝΣΗ: Ίωνος ΔΡΑΓΟΥΜΗ 1 , Τ.Κ. : 412 22  
ΠΛΗΡΟΦΟΡΙΕΣ: Σταματία ΜΑΓΛΑΡΑ  
ΤΗΛ. : 2413 – 500275  
FAX : 2410 – 251339  
e-mail : kyklof@larissa-dimos.gr

### ΤΕΧΝΙΚΗ ΠΕΡΙΓΡΑΦΗ

Μετά από αυτοψία της υπηρεσίας μας και έλεγχο των τοπικών συνθηκών στάθμευσης στην οδό ΗΛΙΟΔΩΡΟΥ διαπιστώσαμε ότι λόγω της αυξημένης ζήτησης σε στάθμευση, είναι δύσκολο να σταθμεύει όχημα που εξυπηρετεί τις ανάγκες του ΠΕΡΙΦΕΡΕΙΑΚΟΥ ΓΡΑΦΕΙΟΥ ΛΑΡΙΣΣΑΣ ΤΟΥ ΣΩΜΑΤΟΣ ΕΠΙΘΕΩΡΗΤΩΝ – ΕΛΕΓΚΤΩΝ ΔΗΜΟΣΙΑΣ ΔΙΟΙΚΗΣΗΣ. Η οδός ΗΛΙΟΔΩΡΟΥ είναι μονόδρομος με κίνηση από την οδό ΜΑΝΔΗΛΑΡΑ προς την οδό ΗΠΕΙΡΟΥ, στην οποία υπάρχει ελεγχόμενη στάθμευση από την αριστερή πλευρά της οδού κατά την κίνηση των οχημάτων.

Για τους παραπάνω λόγους προτείνεται να παραχωρηθεί μια (1) θέση της ελεγχόμενης στάθμευσης για το ΠΕΡΙΦΕΡΕΙΑΚΟ ΓΡΑΦΕΙΟ ΛΑΡΙΣΣΑΣ ΤΟΥ ΣΩΜΑΤΟΣ ΕΠΙΘΕΩΡΗΤΩΝ – ΕΛΕΓΚΤΩΝ ΔΗΜΟΣΙΑΣ ΔΙΟΙΚΗΣΗΣ στην οδό ΗΛΙΟΔΩΡΟΥ (Κ.Χ 810Β ), μόνο για τις ώρες λειτουργίας του, από τις 7:00 π.μ έως τις 15:00 (όπως φαίνεται στο συνημμένο σχέδιο).

Το θέμα εξετάστηκε από την Επιτροπή Κυκλοφοριακού στις 09/06/2011. Παρόντες ήταν οι κ.κ. 1) Αθανάσιος ΜΗΤΣΙΟΣ, 2) Δέσποινα ΜΑΝΤΖΑΡΗ, 3) Κλεάνθης ΛΕΤΣΙΟΣ, 4) Σεραφείμ ΚΑΦΕΤΖΗΣ και 5) Γεώργιος ΔΑΛΑΚΟΥΡΑΣ και 6) Απόστολος ΒΟΥΒΟΥΣΑΣ. Τα μέλη της επιτροπής συμφώνησαν ομόφωνα με τα παραπάνω.

Η ΣΥΝΤΑΞΑΣΑ


Σταματία ΜΑΓΛΑΡΑ

Η ΠΡΟΪΣΤΑΜΕΝΗ  
ΚΥΚΛΟΦΟΡΙΑΚΩΝ ΡΥΘΜΙΣΕΩΝ

Φωτεινή Μαρία ΜΗΤΣΙΟΥ


ΘΕΩΡΗΘΗΚΕ  
Η ΔΙΕΥΘΥΝΤΡΙΑ  
ΤΕΧΝΙΚΩΝ ΥΠΗΡΕΣΙΩΝ

Ασημίνα ΑΪΒΑΛΙΩΤΟΥ

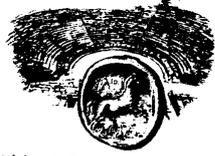


ΔΗΜΟΣ ΛΑΡΙΣΑΙΩΝ  
ΔΙΕΥΘΥΝΣΗ ΤΕΧΝΙΚΩΝ ΥΠΗΡΕΣΙΩΝ  
ΤΜΗΜΑ ΚΥΚΛΟΦΟΡΙΑΚΩΝ ΡΥΘΜΙΣΕΩΝ  
ΜΑΓΛΑΡΑ ΣΤΑΜΑΤΙΑ

- ΥΠΟΜΝΗΜΑ
- ΘΕΣΕΙΣ ΦΟΡΤΟΕΚΦΟΡΤΩΣΕΙΣ
  - ΘΕΣΕΙΣ ΜΟΤΟΠΟΔΗΛΑΤΩΝ
  - ΘΕΣΕΙΣ ΑΥΤΟΚΙΝΗΤΩΝ
  - ΠΡΟΤΕΙΝΟΜΕΝΗ ΘΕΣΗ ΣΤΑΘΜΕΥΣΗΣ

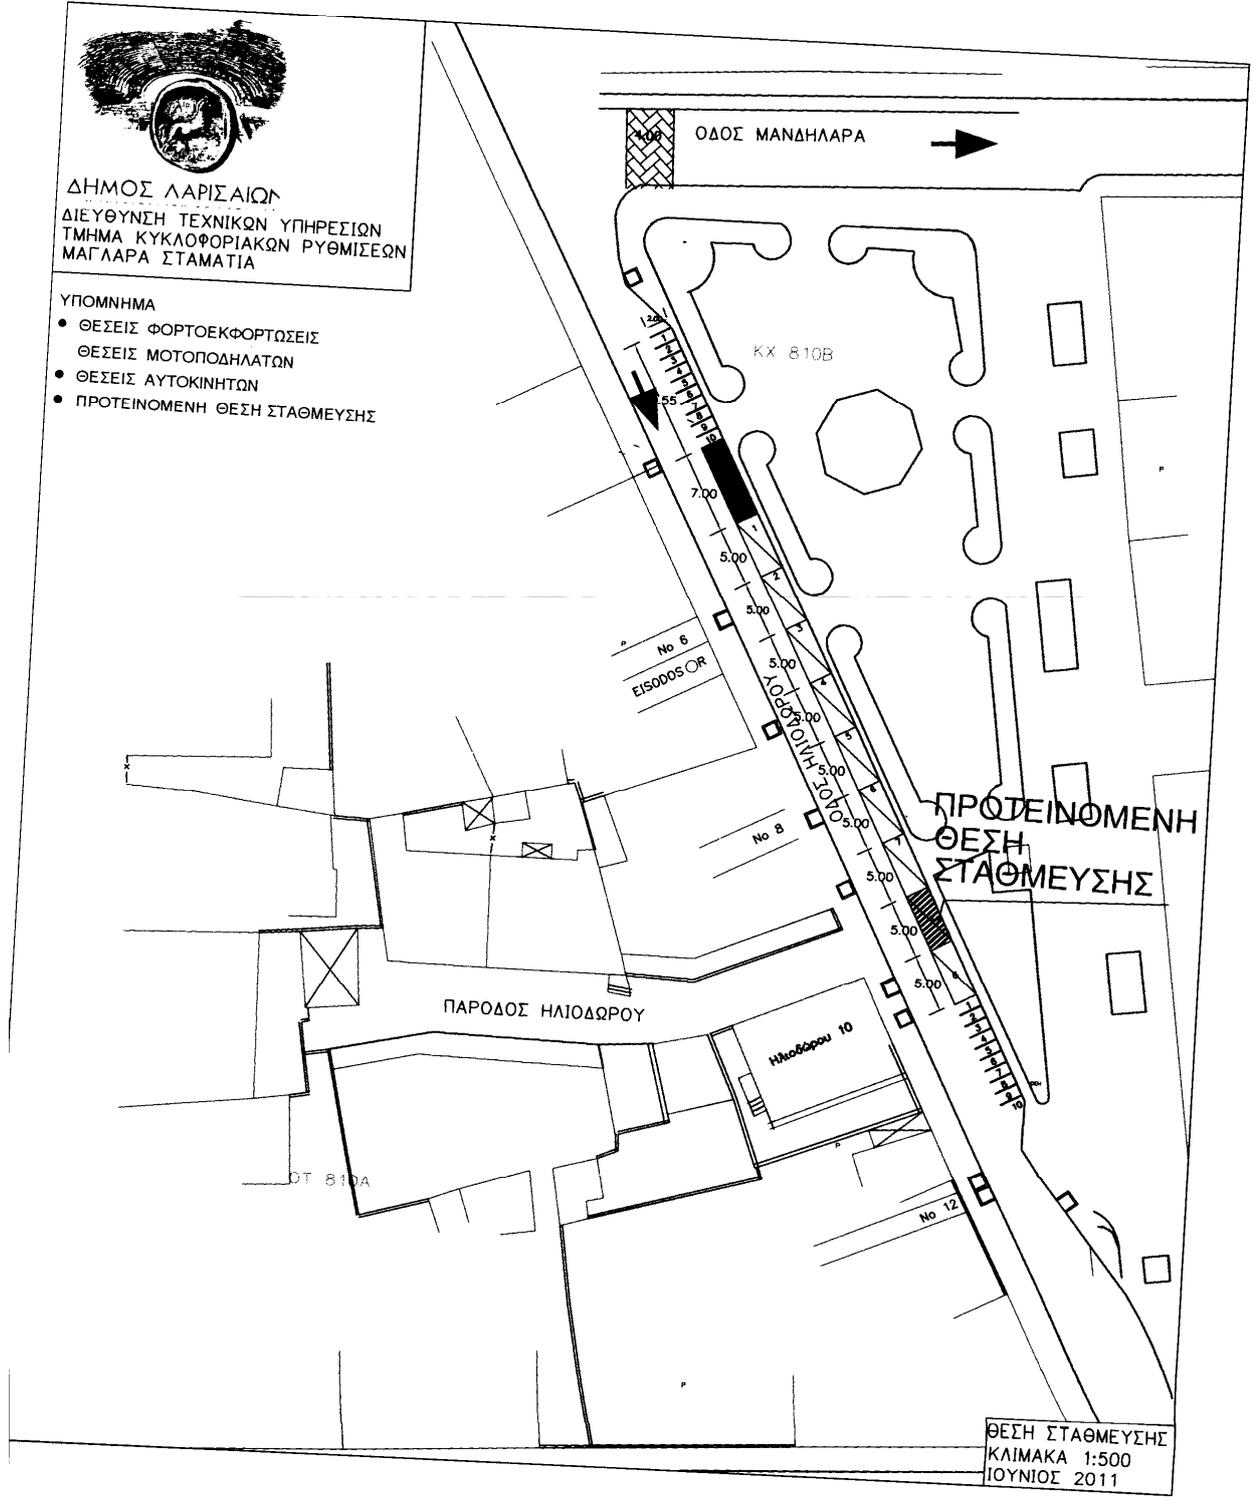

ΕΛΛΗΝΙΚΗ ΔΗΜΟΚΡΑΤΙΑ

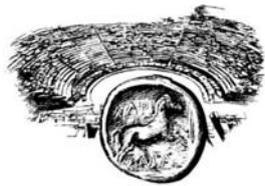

ΔΗΜΟΣ ΛΑΡΙΣΑΙΩΝ  
MUNICIPALITY OF LARISSA

ΔΙΕΥΘΥΝΣΗ ΤΕΧΝΙΚΩΝ ΥΠΗΡΕΣΙΩΝ  
ΤΜΗΜΑ ΚΥΚΛΟΦΟΡΙΑΚΩΝ ΡΥΘΜΙΣΕΩΝ  
ΔΙΕΥΘΥΝΣΗ: Ίωνος ΔΡΑΓΟΥΜΗ 1 , Τ.Κ. : 412 22  
ΠΛΗΡΟΦΟΡΙΕΣ: Σταματία ΜΑΓΛΑΡΑ  
ΤΗΛ. : 2413 – 500275  
FAX : 2410 – 251339  
e-mail : [kyklof@larissa-dimos.gr](mailto:kyklof@larissa-dimos.gr)


**ΜΕΛΕΤΗ ΡΥΘΜΙΣΗΣ ΣΤΑΘΜΕΥΣΗΣ**

**(β)**

**«ΠΑΡΑΧΩΡΗΣΗ ΜΙΑΣ (1) ΘΕΣΗΣ ΣΤΑΘΜΕΥΣΗΣ, ΓΙΑ ΤΗΝ ΕΛΕΥΘΕΡΗ ΕΥΑΓΓΕΛΙΚΗ ΕΚΚΛΗΣΙΑ»**

ΔΗΜΟΣ ΛΑΡΙΣΑΙΩΝ  
MUNICIPALITY OF LARISSA

ΛΑΡΙΣΑ, ΙΟΥΝΙΟΣ 2011

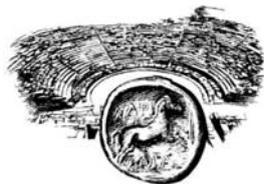ΔΗΜΟΣ ΛΑΡΙΣΑΙΩΝ  
MUNICIPALITY OF LARISSA

## ΔΙΕΥΘΥΝΣΗ ΤΕΧΝΙΚΩΝ ΥΠΗΡΕΣΙΩΝ

ΤΜΗΜΑ ΚΥΚΛΟΦΟΡΙΑΚΩΝ ΡΥΘΜΙΣΕΩΝ

ΔΙΕΥΘΥΝΣΗ: Ίωνος ΔΡΑΓΟΥΜΗ 1, Τ.Κ. : 412 22

ΠΛΗΡΟΦΟΡΙΕΣ: Σταματία ΜΑΓΛΑΡΑ

ΤΗΛ. : 2413 – 500275

FAX : 2410 – 251339

e-mail : kyklof@larissa-dimos.gr

**ΤΕΧΝΙΚΗ ΠΕΡΙΓΡΑΦΗ**

Μετά από αυτοψία της υπηρεσίας μας και έλεγχο των τοπικών συνθηκών στάθμευσης στην οδό ΣΕΦΕΡΗ, διαπιστώσαμε ότι λόγω της αυξημένης ζήτησης σε στάθμευση, είναι δύσκολο να σταθμεύουν οχήματα που εξυπηρετούν τις ανάγκες της Ελεύθερης Ευαγγελικής Εκκλησίας. Η οδός ΣΕΦΕΡΗ είναι μονόδρομος με κίνηση από την οδό ΠΛΟΥΤΩΝΟΣ προς την οδό ΓΟΥΝΑΡΗ Δ. και επιτρέπεται σε αυτή η στάση και η στάθμευση των οχημάτων.

Για τους παραπάνω λόγους προτείνεται να παραχωρηθεί μια (1) θέση στάθμευσης μήκους 6,00μ, για την Ελεύθερη Ευαγγελική Εκκλησία, στην οδό ΣΕΦΕΡΗ 123 (Ο.Τ. 976), (όπως φαίνεται στο συνημμένο σχέδιο).

Το θέμα εξετάστηκε από την Επιτροπή Κυκλοφοριακού στις 09/06/2011. Παρόντες ήταν οι κ.κ. 1) Αθανάσιος ΜΗΤΣΙΟΣ, 2) Δέσποινα ΜΑΝΤΖΑΡΗ, 3) Κλεάνθης ΛΕΤΣΙΟΣ, 4) Σεραφείμ ΚΑΦΕΤΖΗΣ και 5) Γεώργιος ΔΑΛΑΚΟΥΡΑΣ και 6) Απόστολος ΒΟΥΒΟΥΣΑΣ. Τα μέλη της επιτροπής συμφώνησαν ομόφωνα με τα παραπάνω.

Η ΣΥΝΤΑΞΑΣΑ


Σταματία ΜΑΓΛΑΡΑ

Η ΠΡΟΪΣΤΑΜΕΝΗ  
ΚΥΚΛΟΦΟΡΙΑΚΩΝ ΡΥΘΜΙΣΕΩΝ

Φωτεινή Μαρία ΜΗΤΣΙΟΥ

ΔΗΜΟΣ ΛΑΡΙΣΑΙΩΝ  
MUNICIPALITY OF LARISSAΘΕΩΡΗΘΗΚΕ  
Η ΔΙΕΥΘΥΝΤΡΙΑ  
ΤΕΧΝΙΚΩΝ ΥΠΗΡΕΣΙΩΝ

Ασημίνα ΑΪΒΑΛΙΩΤΟΥ

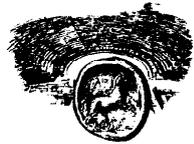

ΔΗΜΟΣ ΛΑΡΙΣΑΙΩΝ

ΔΙΕΥΘΥΝΣΗ ΤΕΧΝΙΚΩΝ ΥΠΗΡΕΣΙΩΝ  
ΤΜΗΜΑ ΚΥΚΛΟΦΟΡΙΑΚΩΝ ΡΥΘΜΙΣΕΩΝ  
ΜΑΓΛΑΡΑ ΣΤΑΜΑΤΙΑ

ΚΕΚΑΥΜΕΝΟΥ

ΠΡΟΤΕΙΝΟΜΕΝΗ ΘΕΣΗ  
ΣΤΑΘΜΕΥΣΗΣ



ΕΛΕΥΘΕΡΗ ΕΥΑΓΓΕΛΙΚΗ  
ΕΚΚΛΗΣΙΑ

976

975Γ

ΣΕΦΕΡΗ Γ.


ΠΛΟΥΤΩΝΟΣ

975B

976A

ΘΕΣΗ ΣΤΑΘΜΕΥΣΗΣ  
ΚΛΙΜΑΚΑ 1:500  
ΙΟΥΝΙΟΣ 2011

ΕΛΛΗΝΙΚΗ ΔΗΜΟΚΡΑΤΙΑ

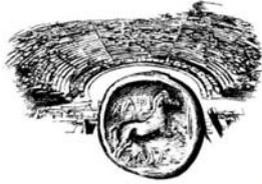

ΔΗΜΟΣ ΛΑΡΙΣΑΙΩΝ  
MUNICIPALITY OF LARISSA

ΔΙΕΥΘΥΝΣΗ ΤΕΧΝΙΚΩΝ ΥΠΗΡΕΣΙΩΝ  
ΤΜΗΜΑ ΚΥΚΛΟΦΟΡΙΑΚΩΝ ΡΥΘΜΙΣΕΩΝ  
ΔΙΕΥΘΥΝΣΗ: Ίωνος ΔΡΑΓΟΥΜΗ 1, Τ.Κ. : 412 22  
ΠΛΗΡΟΦΟΡΙΕΣ: Σταματία ΜΑΓΛΑΡΑ  
ΤΗΛ. : 2413 – 500275  
FAX : 2410 – 251339  
e-mail : kyklof@larissa-dimos.gr

**ΜΕΛΕΤΗ ΡΥΘΜΙΣΗΣ ΣΤΑΘΜΕΥΣΗΣ**

(γ)

**«ΔΗΜΙΟΥΡΓΙΑ ΧΩΡΩΝ ΑΝΑΜΟΝΗΣ ΤΩΝ ΤΑΧΙ (ΠΙΑΤΣΕΣ) ΣΤΙΣ ΟΔΟΥΣ,  
ΠΙΑΩΝΙΟΥ, ΡΗΓΑ ΦΕΡΑΙΟΥ (ΤΕΡΨΙΘΕΑ) ΚΑΙ ΣΤΟ ΤΕΡΜΑ ΤΗΣ ΟΔΟΥ  
ΣΩΚΡΑΤΟΥΣ.»**

ΔΗΜΟΣ ΛΑΡΙΣΑΙΩΝ  
MUNICIPALITY OF LARISSA

ΛΑΡΙΣΑ, ΙΟΥΝΙΟΣ 2011

ΔΗΜΟΣ ΛΑΡΙΣΣΑΙΩΝ  
MUNICIPALITY OF LARISSA

ΔΙΕΥΘΥΝΣΗ ΤΕΧΝΙΚΩΝ ΥΠΗΡΕΣΙΩΝ  
ΤΜΗΜΑ ΚΥΚΛΟΦΟΡΙΑΚΩΝ ΡΥΘΜΙΣΕΩΝ  
ΔΙΕΥΘΥΝΣΗ: Ίωνος ΔΡΑΓΟΥΜΗ 1, Τ.Κ. : 412 22  
ΠΛΗΡΟΦΟΡΙΕΣ: Σταματία ΜΑΓΛΑΡΑ  
ΤΗΛ. : 2413 – 500275  
FAX : 2410 – 251339  
e-mail : kyklof@larissa-dimos.gr

### ΤΕΧΝΙΚΗ ΠΕΡΙΓΡΑΦΗ

Η υπηρεσία μας εξετάζοντας το αίτημα του ΣΩΜΑΤΕΙΟΥ ΙΔΙΟΚΤΗΤΩΝ TAXI ΚΑΙ ΑΓΟΡΑΙΩΝ Ν. ΛΑΡΙΣΣΑΣ διαπίστωσε ότι δεν υπάρχουν οριοθετημένοι χώροι αναμονής TAXI (πιάτσες) στις οδούς ΠΑΙΩΝΙΟΥ, ΡΗΓΑ ΦΕΡΑΙΟΥ (ΤΕΡΨΙΘΕΑ) και στο τέρμα της οδού ΣΩΚΡΑΤΟΥΣ, με αποτέλεσμα να δημιουργούνται προβλήματα με τα υπόλοιπα οχήματα.

Για τους παραπάνω λόγους προτείνεται να παραχωρηθούν: 1) πέντε (5) θέσεις στάθμευσης στην οδό ΠΑΙΩΝΙΟΥ (Ο.Τ. Γ2532), σε απόσταση πέντε μέτρων από την διασταύρωση της οδού ΠΑΙΩΝΙΟΥ με την οδό ΤΣΙΤΣΑΝΗ, 2) τέσσερις (4) θέσεις στάθμευσης στην ΤΕΡΨΙΘΕΑ στην οδό ΡΗΓΑ ΦΕΡΑΙΟΥ πλησίον της πλατείας, σε απόσταση πέντε μέτρων από την διασταύρωση της οδού ΡΗΓΑ ΦΕΡΑΙΟΥ με την οδό ΒΟΥΛΓΑΡΟΚΤΟΝΟΥ και 3) τρεις (3) θέσεις στάθμευσης στο τέρμα της οδού ΣΩΚΡΑΤΟΥΣ, απέναντι από το Ο.Τ. 1138 και μετά το Κ.Χ. 1137Α, για την δημιουργία χώρων αναμονής των TAXI (πιάτσες). (Όπως φαίνεται στα συννημένα σχέδια Α,Β και Γ.

Το θέμα εξετάστηκε από την Επιτροπή Κυκλοφοριακού στις 09/06/2011. Παρόντες ήταν οι κ.κ. 1) Αθανάσιος ΜΗΤΣΙΟΣ, 2) Δέσποινα ΜΑΝΤΖΑΡΗ, 3) Κλεάνθης ΛΕΤΣΙΟΣ, 4) Σεραφείμ ΚΑΦΕΤΖΗΣ και 5) Γεώργιος ΔΑΛΑΚΟΥΡΑΣ και 6) Απόστολος ΒΟΥΒΟΥΣΑΣ. Τα μέλη της επιτροπής συμφώνησαν ομόφωνα με τα παραπάνω.

Η ΣΥΝΤΑΞΑΣΑ

Σταματία ΜΑΓΛΑΡΑ

ΘΕΩΡΗΘΗΚΕ  
Η ΔΙΕΥΘΥΝΤΡΙΑ  
ΤΕΧΝΙΚΩΝ ΥΠΗΡΕΣΙΩΝ

Ασημίνα ΑΪΒΑΛΙΩΤΟΥ

Η ΠΡΟΪΣΤΑΜΕΝΗ  
ΚΥΚΛΟΦΟΡΙΑΚΩΝ ΡΥΘΜΙΣΕΩΝ

Φωτεινή Μαρία ΜΗΤΣΙΟΥ



ΔΗΜΟΣ ΛΑΡΙΣΑΙΩΝ

ΔΙΕΥΘΥΝΣΗ ΤΕΧΝΙΚΩΝ ΥΠΗΡΕΣΙΩΝ  
ΤΜΗΜΑ ΚΥΚΛΟΦΟΡΙΑΚΩΝ ΡΥΘΜΙΣΕΩΝ  
ΜΑΓΛΑΡΑ ΣΤΑΜΑΤΙΑ


# ΤΣΙΤΣΑΝΗ Β. ΠΡΟΤΕΙΝΟΜΕΝΗ ΠΙΑΤΣΑ ΤΑΧΙ

584B

ΠΑΙΩΝΙΟΥ

Γ2532


ΧΩΡΟΣ  
ΔΕΥΤΕΡΟΒΑΘΜΙΑΣ  
ΕΚΠΑΙΔΕΥΣΗΣ

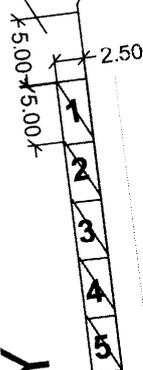

ΣΧΕΔΙΟ Α  
ΠΙΑΤΣΑ ΤΑΧΙ  
ΚΛΙΜΑΚΑ 1:500  
ΙΟΥΝΙΟΣ 2011



ΕΛΛΗΝΙΚΗ ΔΗΜΟΚΡΑΤΙΑ  
ΥΠΟΥΡΓΕΙΟ ΚΑΤΑΣΤΡΟΦΩΝ  
ΔΙΕΥΘΥΝΣΗ ΤΕΧΝΙΚΩΝ ΥΠΗΡΕΣΙΩΝ  
ΤΜΗΜΑ ΚΥΚΛΟΦΟΡΙΑΚΩΝ ΡΥΘΜΙΣΕΩΝ  
ΜΑΓΛΑΡΑ ΣΤΑΜΑΤΙΑ

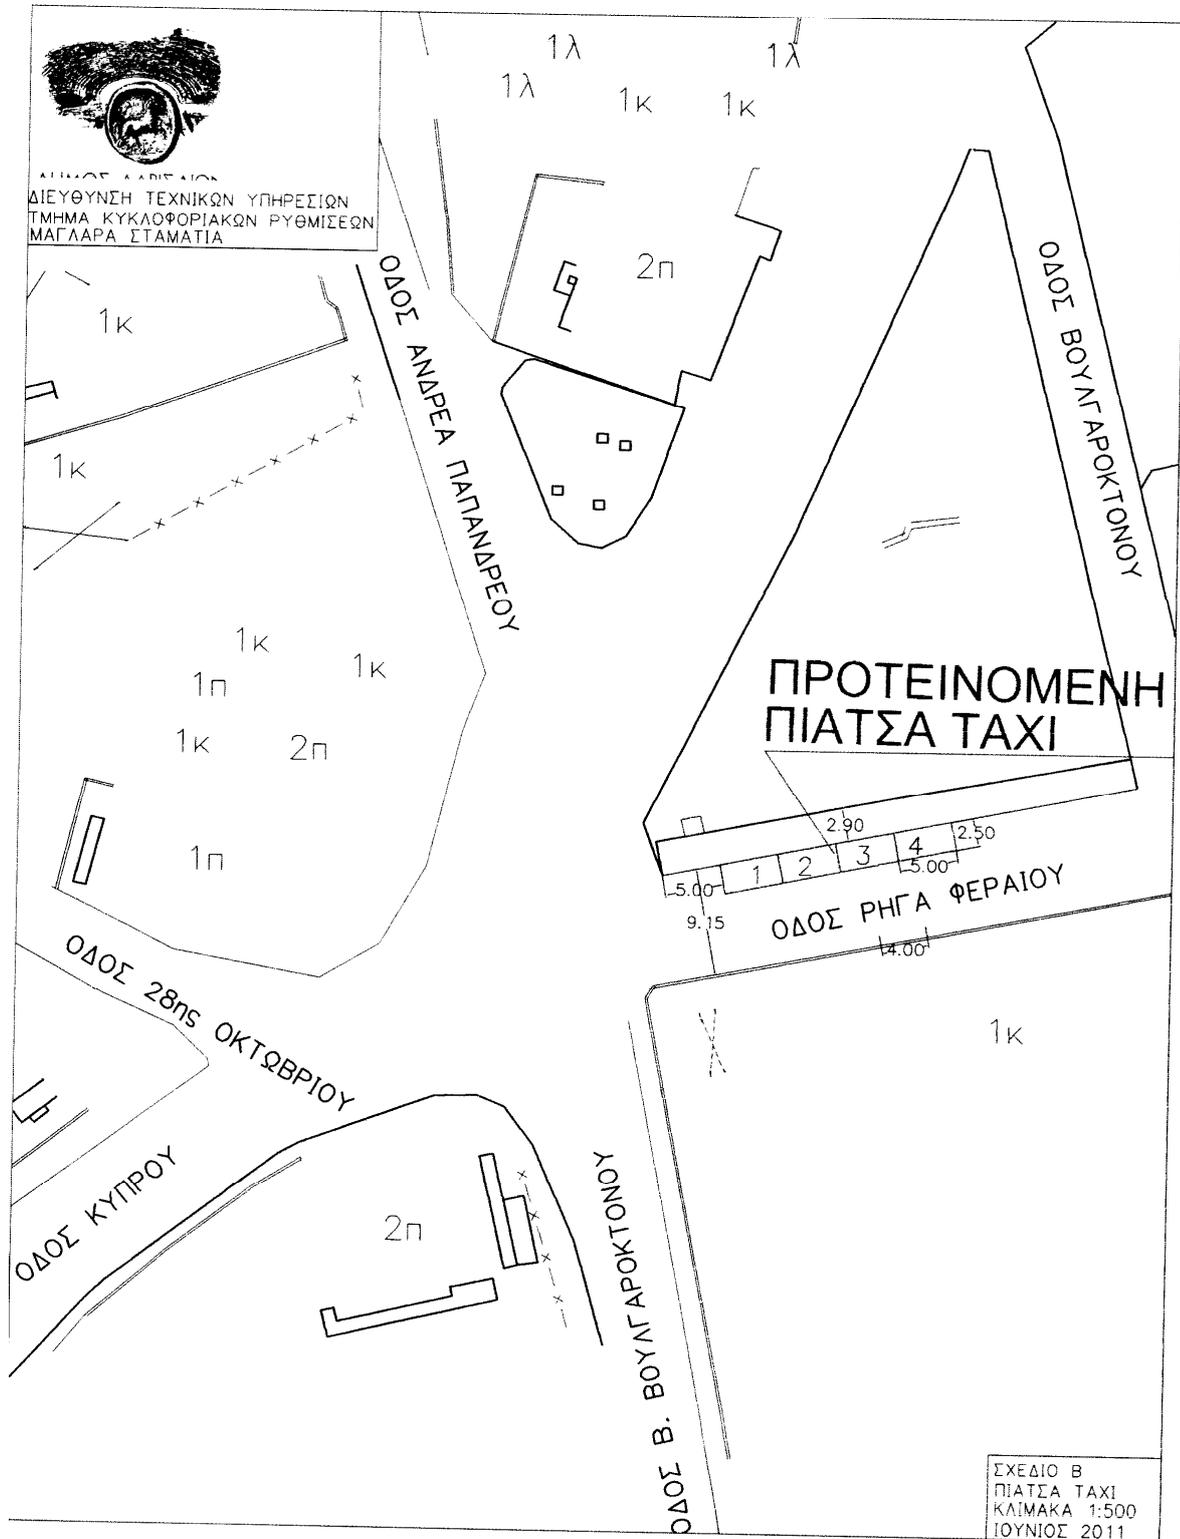




ΔΗΜΟΣ ΛΑΡΙΣΑΙΩΝ  
ΔΙΕΥΘΥΝΣΗ ΤΕΧΝΙΚΩΝ ΥΠΗΡΕΣΙΩΝ  
ΤΜΗΜΑ ΚΥΚΛΟΦΟΡΙΑΚΩΝ ΡΥΘΜΙΣΕΩΝ  
ΜΑΓΛΑΡΑ ΣΤΑΜΑΤΙΑ

Ο.Τ. 1138  
βλ-χλ

ΠΡΟΤΕΙΝΟΜΕΝΗ  
ΠΙΑΤΣΑ ΤΑΧΙ

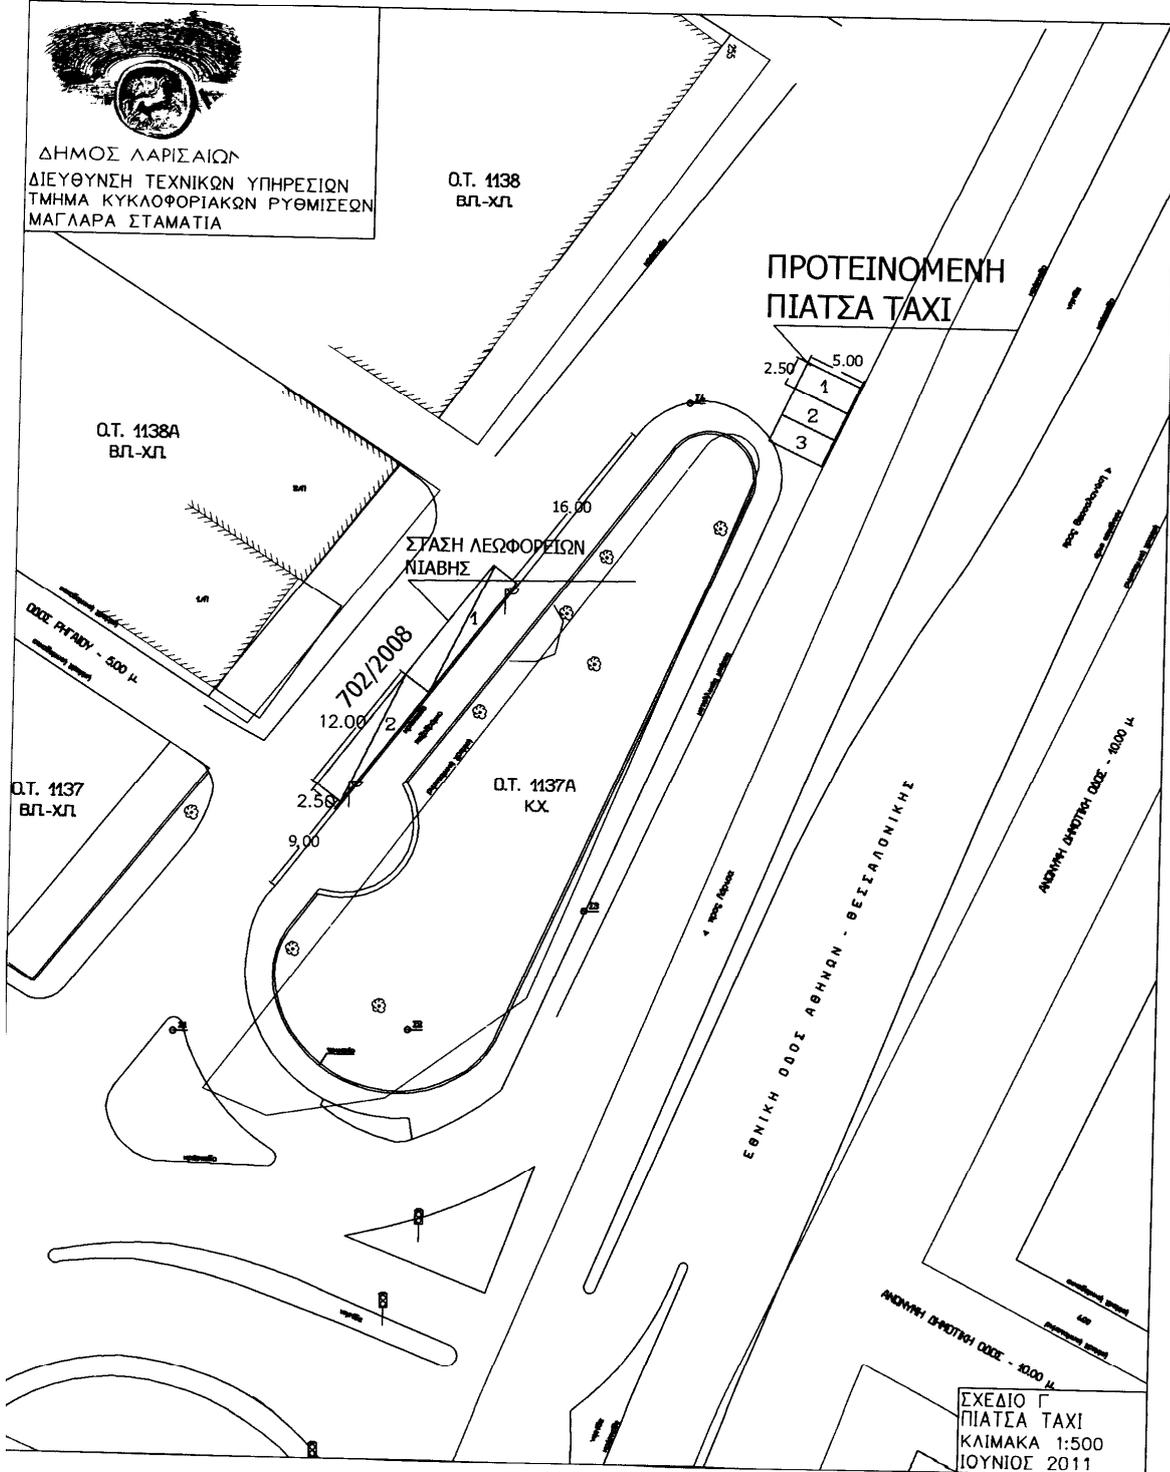

ΣΧΕΔΙΟ Γ  
ΠΙΑΤΣΑ ΤΑΧΙ  
ΚΛΙΜΑΚΑ 1:500  
ΙΟΥΝΙΟΣ 2011

ΕΛΛΗΝΙΚΗ ΔΗΜΟΚΡΑΤΙΑ



ΔΗΜΟΣ ΛΑΡΙΣΑΙΩΝ  
MUNICIPALITY OF LARISSA

ΔΙΕΥΘΥΝΣΗ ΤΕΧΝΙΚΩΝ ΥΠΗΡΕΣΙΩΝ  
ΤΜΗΜΑ ΚΥΚΛΟΦΟΡΙΑΚΩΝ ΡΥΘΜΙΣΕΩΝ  
ΔΙΕΥΘΥΝΣΗ: Ίωνος ΔΡΑΓΟΥΜΗ 1, Τ.Κ. : 412 22  
ΠΛΗΡΟΦΟΡΙΕΣ: Σταματία ΜΑΓΛΑΡΑ  
ΤΗΛ. : 2413 – 500275  
FAX : 2410 – 251339  
e-mail : [kyklof@larissa-dimos.gr](mailto:kyklof@larissa-dimos.gr)

**ΜΕΛΕΤΗ ΡΥΘΜΙΣΗΣ ΣΤΑΘΜΕΥΣΗΣ**

**(δ)**

**«ΤΡΟΠΟΠΟΙΗΣΗ ΤΩΝ υπ. αριθμ. 937/2006 και 201/2002 ΑΠΟΦΑΣΕΩΝ ΤΟΥ ΔΗΜΟΤΙΚΟΥ ΣΥΜΒΟΥΛΙΟΥ ΛΑΡΙΣΑΣ, ΓΙΑ ΤΗΝ ΔΗΜΙΟΥΡΓΙΑ ΧΩΡΩΝ ΑΝΑΜΟΝΗΣ ΤΩΝ ΤΑΧΙ (ΠΑΤΣΕΣ)»**

ΔΗΜΟΣ ΛΑΡΙΣΑΙΩΝ  
MUNICIPALITY OF LARISSA

ΛΑΡΙΣΑ, ΙΟΥΝΙΟΣ 2011



ΔΗΜΟΣ ΛΑΡΙΣΣΑΙΩΝ  
MUNICIPALITY OF LARISSA

ΔΙΕΥΘΥΝΣΗ ΤΕΧΝΙΚΩΝ ΥΠΗΡΕΣΙΩΝ  
ΤΜΗΜΑ ΚΥΚΛΟΦΟΡΙΑΚΩΝ ΡΥΘΜΙΣΕΩΝ  
ΔΙΕΥΘΥΝΣΗ: Ίωνος ΔΡΑΓΟΥΜΗ 1, Τ.Κ. : 412 22  
ΠΛΗΡΟΦΟΡΙΕΣ: Σταματία ΜΑΓΛΑΡΑ  
ΤΗΛ. : 2413 – 500275  
FAX : 2410 – 251339  
e-mail : kyklof@larissa-dimos.gr

### ΤΕΧΝΙΚΗ ΠΕΡΙΓΡΑΦΗ

Η υπηρεσία μας εξετάζοντας το αίτημα του ΣΩΜΑΤΕΙΟΥ ΙΔΙΟΚΤΗΤΩΝ ΤΑΧΙ ΚΑΙ ΑΓΟΡΑΙΩΝ Ν. ΛΑΡΙΣΣΑΣ διαπίστωσε ότι οι οριοθετημένοι χώροι αναμονής ΤΑΧΙ (πιάτσες) στις οδούς ΚΥΠΡΟΥ και ΚΟΥΜΟΥΝΔΟΥΡΟΥ δεν επαρκούν, με αποτέλεσμα να δημιουργούνται προβλήματα με τα υπόλοιπα οχήματα.

Για τους παραπάνω λόγους προτείνεται να παραχωρηθούν: 1) τρεις (3) επιπλέον θέσεις στάθμευσης στον ήδη υπάρχοντα χώρο αναμονής των ΤΑΧΙ (πιάτσα) στην οδό ΚΥΠΡΟΥ Ο.Τ.824 Α, (υπ. αρ. 937/2006 Απόφασης του Δημοτικού Συμβουλίου), ώστε ο αριθμός των θέσεων να είναι έξι (6) και 2) τρεις (3) επιπλέον θέσεις στάθμευσης στον ήδη υπάρχοντα χώρο αναμονής των ΤΑΧΙ (πιάτσα) στην οδό ΚΟΥΜΟΥΝΔΟΥΡΟΥ, (υπ. αρ.201/2002 Απόφασης του Δημοτικού Συμβουλίου), ώστε ο αριθμός των θέσεων να είναι οκτώ (8). (Όπως φαίνεται στα συνημμένα σχέδια Γ και Δ).

Το θέμα εξετάστηκε από την Επιτροπή Κυκλοφοριακού στις 09/06/2011. Παρόντες ήταν οι κ.κ. 1) Αθανάσιος ΜΗΤΣΙΟΣ, 2) Δέσποινα ΜΑΝΤΖΑΡΗ, 3) Κλεάνθης ΛΕΤΣΙΟΣ, 4) Σεραφείμ ΚΑΦΕΤΖΗΣ και 5) Γεώργιος ΔΑΛΑΚΟΥΡΑΣ και 6) Απόστολος ΒΟΥΒΟΥΣΑΣ. Τα μέλη της επιτροπής συμφώνησαν ομόφωνα με τα παραπάνω.

Η ΣΥΝΤΑΞΑΣΑ

Σταματία ΜΑΓΛΑΡΑ

Η ΠΡΟΪΣΤΑΜΕΝΗ  
ΚΥΚΛΟΦΟΡΙΑΚΩΝ ΡΥΘΜΙΣΕΩΝ

Φωτεινή Μαρία ΜΗΤΣΙΟΥ

ΘΕΩΡΗΘΗΚΕ  
Η ΔΙΕΥΘΥΝΤΡΙΑ  
ΤΕΧΝΙΚΩΝ ΥΠΗΡΕΣΙΩΝ

Ασημίνα ΑΪΒΑΛΙΩΤΟΥ



ΔΗΜΟΣ ΛΑΡΙΣΑΙΩΝ  
ΔΙΕΥΘΥΝΣΗ ΤΕΧΝΙΚΩΝ ΥΠΗΡΕΣΙΩΝ  
ΤΜΗΜΑ ΚΥΚΛΟΦΟΡΙΑΚΩΝ ΡΥΘΜΙΣΕΩΝ  
ΜΑΓΝΑΡΑ ΣΤΑΜΑΤΙΑ

ΥΠΟΜΝΗΜΑ

- ΥΠΑΡΧΟΥΣΕΣ ΓΕΣΕΙΣ TAXI
- ΠΡΟΤΕΙΝΟΜΕΝΕΣ ΓΕΣΕΙΣ TAXI


ΜΕΡΡΑΙΒΟΥ

ΠΡΟΤΕΙΝΟΜΕΝΗ  
ΠΙΑΤΣΑ TAXI

814A

815


ΚΟΥΜΟΥΝΔΟΥΡΟΥ

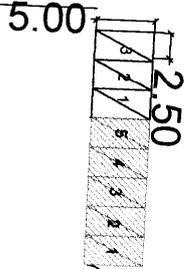

809A

KX  
809B

ΠΑΠΑΝΑΣΤΑΣΙΟΥ

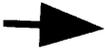


ΣΧΕΔΙΟ Ε  
ΠΙΑΤΣΑ TAXI  
ΚΑΙΜΑΚΑ 1.500  
ΙΟΥΝΙΟΣ 2011




ΔΗΜΟΣ ΛΑΡΙΣΑΙΩΝ  
ΕΠΙΧΕΙΡΗΣΙΑΚΟ ΠΡΟΓΡΑΜΜΑ  
ΤΜΗΜΑ ΚΥΚΛΟΦΟΡΙΑΚΩΝ ΡΥΘΜΙΣΕΩΝ  
ΜΑΓΔΑΛΑ ΣΤΑΜΑΤΙΑ

ΥΠΟΜΝΗΜΑ

- ΥΠΑΡΧΟΥΣΕΣ ΘΕΣΕΙΣ TAXI  
ΠΡΟΤΕΙΝΟΜΕΝΕΣ ΘΕΣΕΙΣ TAXI

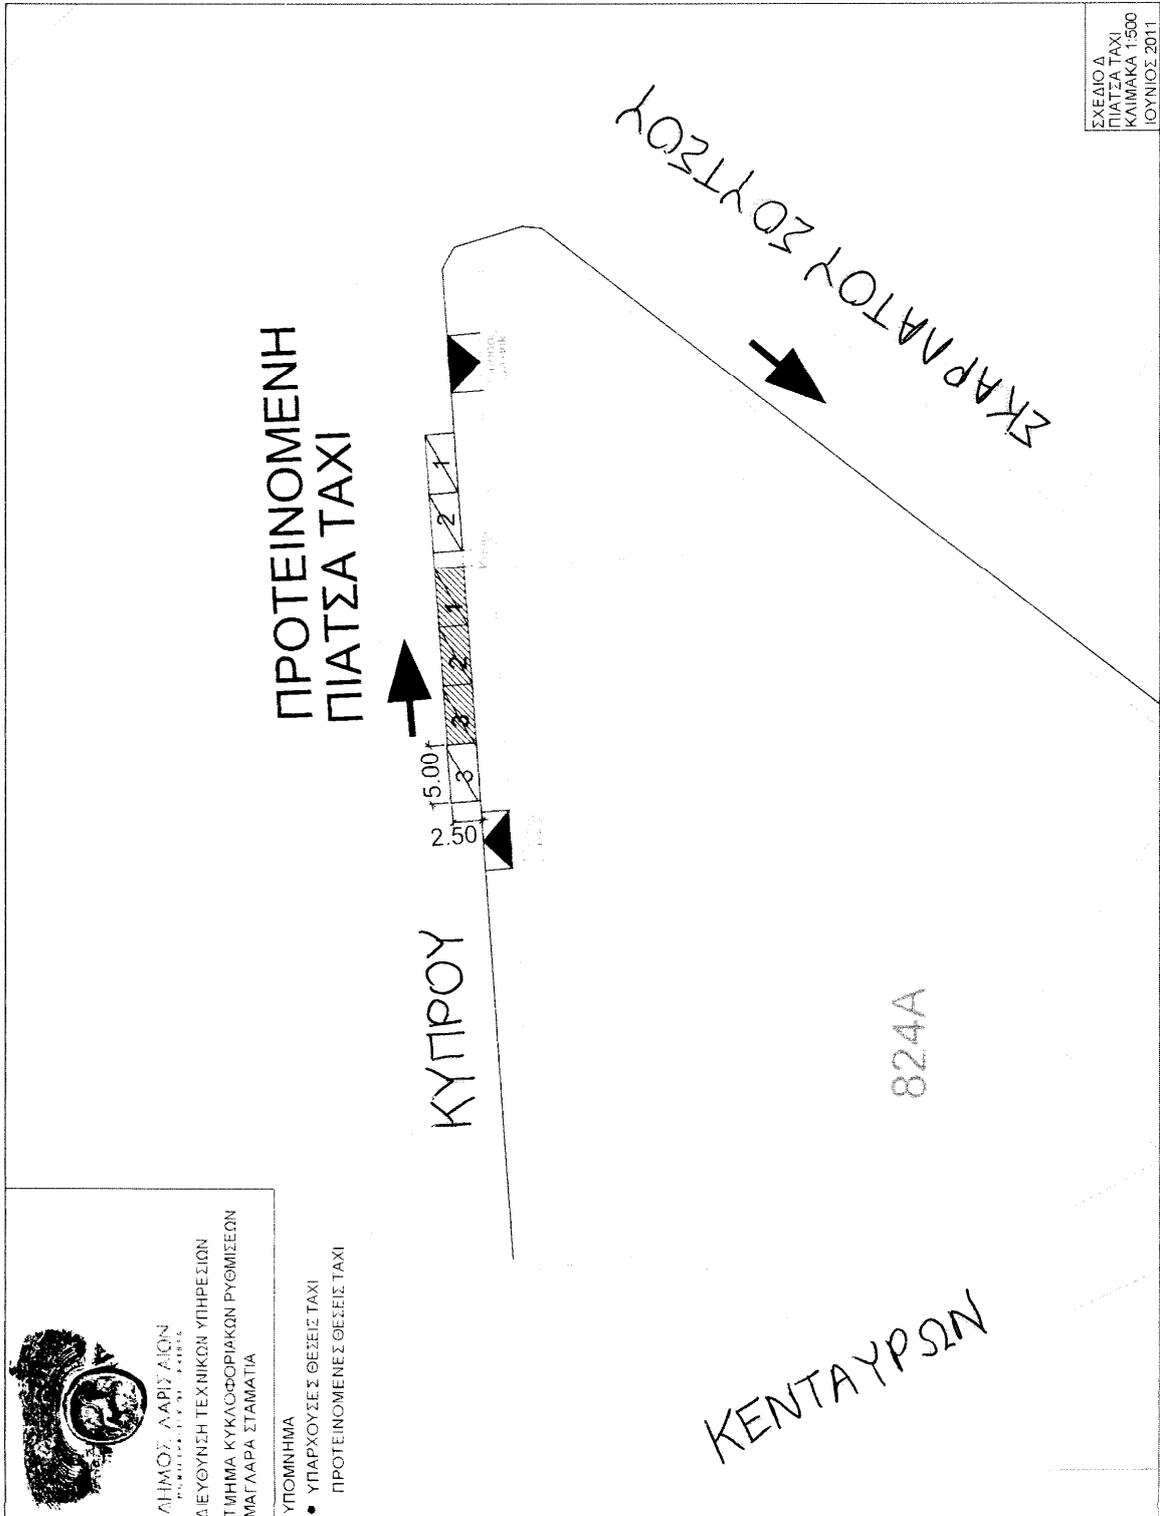

ΕΛΛΗΝΙΚΗ ΔΗΜΟΚΡΑΤΙΑ

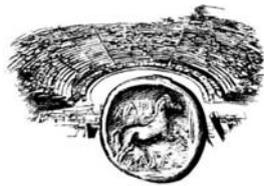

ΔΗΜΟΣ ΛΑΡΙΣΑΙΩΝ  
MUNICIPALITY OF LARISSA

ΔΙΕΥΘΥΝΣΗ ΤΕΧΝΙΚΩΝ ΥΠΗΡΕΣΙΩΝ  
ΤΜΗΜΑ ΚΥΚΛΟΦΟΡΙΑΚΩΝ ΡΥΘΜΙΣΕΩΝ  
ΔΙΕΥΘΥΝΣΗ: Ίωνος ΔΡΑΓΟΥΜΗ 1 , Τ.Κ. : 412 22  
ΠΛΗΡΟΦΟΡΙΕΣ: Σταματία ΜΑΓΛΑΡΑ  
ΤΗΛ. : 2413 – 500275  
FAX : 2410 – 251339  
e-mail : [kyklof@larissa-dimos.gr](mailto:kyklof@larissa-dimos.gr)


**ΜΕΛΕΤΗ ΡΥΘΜΙΣΗΣ ΣΤΑΘΜΕΥΣΗΣ**

(ε)

**«ΑΡΣΗ ΤΩΝ Υπ. Αριθμ. 683/16-10-2003 ΚΑΙ 660/2007 ΑΠΟΦΑΣΕΩΝ ΤΟΥ ΔΗΜΟΤΙΚΟΥ  
ΣΥΜΒΟΥΛΙΟΥ ΛΑΡΙΣΑΣ»**

ΛΑΡΙΣΑ, ΙΟΥΝΙΟΣ 2011

ΔΗΜΟΣ ΛΑΡΙΣΑΙΩΝ  
MUNICIPALITY OF LARISSA

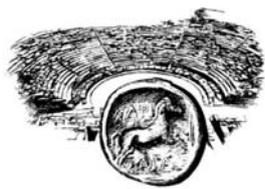ΔΗΜΟΣ ΛΑΡΙΣΑΙΩΝ  
MUNICIPALITY OF LARISSA

## ΔΙΕΥΘΥΝΣΗ ΤΕΧΝΙΚΩΝ ΥΠΗΡΕΣΙΩΝ

ΤΜΗΜΑ ΚΥΚΛΟΦΟΡΙΑΚΩΝ ΡΥΘΜΙΣΕΩΝ

ΔΙΕΥΘΥΝΣΗ: Ίωνος ΔΡΑΓΟΥΜΗ 1, Τ.Κ. : 412 22

ΠΛΗΡΟΦΟΡΙΕΣ: Σταματία ΜΑΓΛΑΡΑ

ΤΗΛ. : 2413 – 500275

FAX : 2410 – 251339

e-mail : kyklof@larissa-dimos.gr

**ΤΕΧΝΙΚΗ ΠΕΡΙΓΡΑΦΗ**

Μετά από αυτοψία της υπηρεσίας μας διαπιστώσαμε ότι, η Υπηρεσία Περιφερειακού Συστήματος Υγείας και Πρόνοιας στην οδό Νικηταρά έχει καταργηθεί και το Κέντρο Ημέρας έχει μεταφερθεί από την οδό Μανδηλαρά σε άλλη διεύθυνση. Επομένως δεν συντρέχουν λόγοι δέσμευσης των συγκεκριμένων θέσεων στάθμευσης.

Σύμφωνα με τα παραπάνω προτείνεται να καταργηθούν: α) οι δύο (2) θέσεις που είχαν παραχωρηθεί με την υπ. αριθμ. 683/16-01-2003 Απόφαση του Δημοτικού Συμβουλίου Λάρισας για την Υπηρεσία Περιφερειακού Συστήματος Υγείας και Πρόνοιας και β) οι δύο (2) θέσεις στάθμευσης που είχαν παραχωρηθεί με την υπ. αριθμ. 660/2007 Απόφαση του Δημοτικού Συμβουλίου Λάρισας για το Κέντρο Ημέρας.

Το θέμα εξετάστηκε από την Επιτροπή Κυκλοφοριακού στις 09/06/2011. Παρόντες ήταν οι κ.κ. 1) Αθανάσιος ΜΗΤΣΙΟΣ, 2) Δέσποινα ΜΑΝΤΖΑΡΗ, 3) Κλεάνθης ΛΕΤΣΙΟΣ, 4) Σεραφείμ ΚΑΦΕΤΖΗΣ και 5) Γεώργιος ΔΑΛΑΚΟΥΡΑΣ και 6) Απόστολος ΒΟΥΒΟΥΣΑΣ. Τα μέλη της επιτροπής συμφώνησαν ομόφωνα με τα παραπάνω.

Η ΣΥΝΤΑΞΑΣΑ

Σταματία ΜΑΓΛΑΡΑ

ΔΗΜΟΣ ΛΑΡΙΣΑΙΩΝ  
MUNICIPALITY OF LARISSAΘΕΩΡΗΘΗΚΕ  
Η ΔΙΕΥΘΥΝΤΡΙΑ  
ΤΕΧΝΙΚΩΝ ΥΠΗΡΕΣΙΩΝ

Ασημίνα ΑΪΒΑΛΙΩΤΟΥ

Η ΠΡΟΪΣΤΑΜΕΝΗ  
ΚΥΚΛΟΦΟΡΙΑΚΩΝ ΡΥΘΜΙΣΕΩΝ

Φωτεινή Μαρία ΜΗΤΣΙΟΥ