



Λάρισα 13-11-2013

ΑΠΟΦΑΣΗ ΕΠΙΤΡΟΠΗΣ ΠΟΙΟΤΗΤΑΣ ΖΩΗΣ
ΑΡΙΘΜΟΣ ΑΠΟΦΑΣΗΣ 61

ΘΕΜΑ: Παραχώρηση θέσεων στάθμευσης:

- 1) Μίας (1) θέσης για ΑΜΕΑ στην οδό 23^{ης} ΟΚΤΩΒΡΙΟΥ 64, (Ο.Τ.968Α).
- 2) Μίας (1) θέσης για ΑΜΕΑ στην οδό ΓΕΩΡΓΙΟΥ ΑΒΕΡΩΦ 15, (Ο.Τ. 791).
- 3) Δύο (2) θέσεων για το ξενοδοχείο ΔΙΟΝΥΣΟΣ στην οδό ΛΑΜΠΡΟΥ ΚΑΤΣΩΝΗ 24, (Ο.Τ. 853Δ).

Στη Λάρισα σήμερα 13-11-2013 ημέρα της εβδομάδας Τετάρτη και ώρα 13.30 μ.μ., η Επιτροπή Ποιότητας Ζωής του Δήμου Λαρισαίων, συνήλθε σε συνεδρίαση ύστερα από την με αρ. πρωτ. 126610/07-11-2013 έγγραφη πρόσκληση του Προέδρου αυτής κ. Γαλάτου Αριστοκλή, που ορίστηκε με την με αριθμ. 311/2013 απόφαση του Δημάρχου Λάρισας, παρευρεθέντων από τα μέλη οι κ.κ. 1) Γαλάτος Αριστοκλής ως Πρόεδρος, 2) Ιωακειμίδου Παπαγεωργίου Μεταξωτή, 3) Μπατζηλιώτης Βασίλειος, 4) Οικονόμου Ιωάννης και 5) Πρασάς Αναστάσιος.

Η Επιτροπή Ποιότητας Ζωής του Δήμου Λαρισαίων, μετά από συζήτηση σχετικά με το θέμα: Παραχώρηση θέσεων στάθμευσης:

- 1) Μίας (1) θέσης για ΑΜΕΑ στην οδό 23^{ης} ΟΚΤΩΒΡΙΟΥ 64, (Ο.Τ.968Α).
- 2) Μίας (1) θέσης για ΑΜΕΑ στην οδό ΓΕΩΡΓΙΟΥ ΑΒΕΡΩΦ 15, (Ο.Τ. 791).
- 3) Δύο (2) θέσεων για το ξενοδοχείο ΔΙΟΝΥΣΟΣ στην οδό ΛΑΜΠΡΟΥ ΚΑΤΣΩΝΗ 24, (Ο.Τ. 853Δ) και αφού έλαβε υπόψη:

1. Το άρθρο 73 του Ν. 3852/10.
2. Την με αριθμ. πρωτ. 125911/05-11-13 εισήγηση της Δ/σης Τεχνικών Υπηρεσιών, Τμήμα Κυκλοφοριακών Ρυθμίσεων, η οποία έχει ως εξής:

Εφαρμόζοντας τις διατάξεις των άρθρων 79 & 82 του Ν.3463/2006 του Δημοτικού Κοινοτικού Κώδικα και επειδή δεν συντρέχει περίπτωση εφαρμογής του άρθρου 52 του Ν. 2696/1999, σας διαβιβάζουμε (σύμφωνα με το άρθρο 73 του Ν.3852/2010) την εισήγηση της Υπηρεσίας και της Επιτροπής Κυκλοφοριακού σχετικά με την ρύθμιση της στάθμευσης «Παραχώρηση θέσεων στάθμευσης» όπως αυτή συζητήθηκε.

ΕΙΣΗΓΗΣΗ ΥΠΗΡΕΣΙΑΣ

ΠΑΡΑΧΩΡΗΣΗ ΘΕΣΕΩΝ ΣΤΑΘΜΕΥΣΗΣ:

- 1) Μίας (1) θέσης για ΑΜΕΑ, στην οδό 23^{ης} ΟΚΤΩΒΡΙΟΥ 64, (Ο.Τ.968Α)

ΣΧΕΤΙΚΟ: Η με αριθ. πρωτ. 69108/21-06-13 αίτηση.

Προτείνεται να παραχωρηθεί μια (1) θέση στάθμευσης για ΑΜΕΑ στον κ. Θωμά ΑΠΟΣΤΟΛΟΥ για το όχημα του με στοιχεία ΡΙΒ 8190, μπροστά στην οικία του που βρίσκεται στην οδό 23^{ης} ΟΚΤΩΒΡΙΟΥ 64, (Ο.Τ. 968Α).

- 2) Μίας (1) θέσης για ΑΜΕΑ, στην οδό ΓΕΩΡΓΙΟΥ ΑΒΕΡΩΦ 15, (Ο.Τ. 791)

ΣΧΕΤΙΚΟ: Η με αριθ. πρωτ. 104870/10-09-13 αίτηση.

Προτείνεται να παραχωρηθεί μια (1) θέση στάθμευσης για ΑΜΕΑ στον κ. Παναγιώτη ΘΕΟΦΑΝΑΚΗ για το όχημα του με στοιχεία ΡΠ 5565, μπροστά στην οικία του που βρίσκεται στην οδό ΓΕΩΡΓΙΟΥ ΑΒΕΡΩΦ 15, (Ο.Τ. 791).

- 3) Δύο (2) θέσεων για το ξενοδοχείο ΔΙΟΝΥΣΟΣ, στην οδό ΛΑΜΠΡΟΥ ΚΑΤΣΩΝΗ 24, (Ο.Τ. 853Δ)

ΣΧΕΤΙΚΟ: Η με αριθ. πρωτ. 92830/09-08-13 αίτηση.

Προτείνεται να παραχωρηθούν δυο (2) θέσεις της ελεγχόμενης στάθμευσης για το ξενοδοχείο ΔΙΟΝΥΣΟΣ, μπροστά στην είσοδο του που βρίσκεται στην οδό ΛΑΜΠΡΟΥ ΚΑΤΣΩΝΗ 24, (Ο.Τ. 853Δ).

ΕΙΣΗΓΗΣΗ ΕΠΙΤΡΟΠΗΣ ΚΥΚΛΟΦΟΡΙΑΚΟΥ

Τα μέλη της επιτροπής συμφώνησαν **ομόφωνα** με την πρόταση της υπηρεσίας. Το θέμα εξετάστηκε από την Επιτροπή Κυκλοφοριακού στις 2/10/2013. Παρόντες ήταν οι κ.κ. 1) Σπυρίδων ΜΠΑΡΜΠΟΥΤΗΣ, 2) Ιωάννης ΟΙΚΟΝΟΜΟΥ, 3) Αριστοκλής ΓΑΛΑΤΟΣ, 4) Ιωάννης ΛΕΤΣΙΟΣ, 5) Ευαγγελία ΟΥΝΤΡΙΑ ΚΑΙ 6) Σεραφείμ ΚΑΦΕΤΖΗΣ.

ΑΠΟΦΑΣΙΣΕ ΟΜΟΦΩΝΑ

Εισηγείται στο Δημοτικό Συμβούλιο:

1. Να παραχωρηθεί μια (1) θέση στάθμευσης για ΑΜΕΑ στον κ. Θωμά ΑΠΟΣΤΟΛΟΥ για το όχημα του με στοιχεία ΡΙΒ 8190, μπροστά στην οικία του που βρίσκεται στην οδό 23^{ης} ΟΚΤΩΒΡΙΟΥ 64, (Ο.Τ. 968Α).
2. Να παραχωρηθεί μια (1) θέση στάθμευσης για ΑΜΕΑ στον κ. Παναγιώτη ΘΕΟΦΑΝΑΚΗ για το όχημα του με στοιχεία ΡΠ 5565, μπροστά στην οικία του που βρίσκεται στην οδό ΓΕΩΡΓΙΟΥ ΑΒΕΡΩΦ 15, (Ο.Τ. 791).
3. Να παραχωρηθούν δυο (2) θέσεις της ελεγχόμενης στάθμευσης για το ξενοδοχείο ΔΙΟΝΥΣΟΣ, μπροστά στην είσοδο του που βρίσκεται στην οδό ΛΑΜΠΡΟΥ ΚΑΤΣΩΝΗ 24, (Ο.Τ. 853Δ).

Αποφασίσθηκε, αναγνώσθηκε και υπογράφηκε.

Η ΕΠΙΤΡΟΠΗ ΠΟΙΟΤΗΤΑΣ ΖΩΗΣ

Ο ΠΡΟΕΔΡΟΣ

ΤΑ ΜΕΛΗ


ΓΑΛΑΤΟΣ ΑΡΙΣΤΟΚΛΗΣ

**ΙΩΑΚΕΙΜΙΔΟΥ ΠΑΠΑΓΕΩΡΓΙΟΥ ΜΕΤΑΞΩΤΗ
ΜΠΑΤΖΗΛΙΩΤΗΣ ΒΑΣΙΛΕΙΟΣ
ΟΙΚΟΝΟΜΟΥ ΙΩΑΝΝΗΣ
ΠΡΑΣΣΑΣ ΑΝΑΣΤΑΣΙΟΣ**



ΔΗΜΟΣ ΛΑΡΙΣΑΙΩΝ
MUNICIPALITY OF LARISSA

ΕΛΛΗΝΙΚΗ ΔΗΜΟΚΡΑΤΙΑ

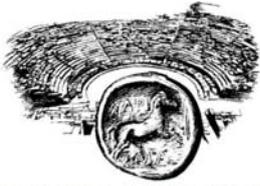

ΔΗΜΟΣ ΛΑΡΙΣΑΙΩΝ
MUNICIPALITY OF LARISSA

ΔΙΕΥΘΥΝΣΗ ΤΕΧΝΙΚΩΝ ΥΠΗΡΕΣΙΩΝ

ΤΜΗΜΑ ΚΥΚΛΟΦΟΡΙΑΚΩΝ ΡΥΘΜΙΣΕΩΝ

ΔΙΕΥΘΥΝΣΗ: Ίωνος ΔΡΑΓΟΥΜΗ 1, Τ.Κ. : 412 22

ΠΛΗΡΟΦΟΡΙΕΣ: Σταματία ΜΑΓΛΑΡΑ

ΤΗΛ. : 2413 – 500275

FAX : 2410 – 251339

e-mail : kyklof@larissa-dimos.gr

ΜΕΛΕΤΗ ΡΥΘΜΙΣΗΣ ΣΤΑΘΜΕΥΣΗΣ


(1)

«ΠΑΡΑΧΩΡΗΣΗ ΜΙΑΣ (1) ΘΕΣΗΣ ΓΙΑ ΑΜΕΑ ΣΤΗΝ ΟΔΟ 23^{ης} ΟΚΤΩΒΡΙΟΥ 64, (

Ο.Τ. 968Α), ΓΙΑ ΤΟ ΟΧΗΜΑ ΜΕ ΣΤΟΙΧΕΙΑ ΡΙΒ 8190.»

ΔΗΜΟΣ ΛΑΡΙΣΑΙΩΝ
MUNICIPALITY OF LARISSA

ΛΑΡΙΣΑ, ΝΟΕΜΒΡΙΟΣ 2013

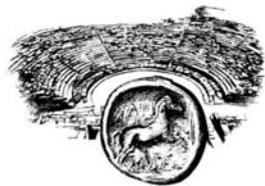ΔΗΜΟΣ ΛΑΡΙΣΑΙΩΝ
MUNICIPALITY OF LARISSA

ΔΙΕΥΘΥΝΣΗ ΤΕΧΝΙΚΩΝ ΥΠΗΡΕΣΙΩΝ
ΤΜΗΜΑ ΚΥΚΛΟΦΟΡΙΑΚΩΝ ΡΥΘΜΙΣΕΩΝ
ΔΙΕΥΘΥΝΣΗ: Ίωνος ΔΡΑΓΟΥΜΗ 1 , Τ.Κ. : 412 22
ΠΛΗΡΟΦΟΡΙΕΣ: Σταματία ΜΑΓΛΑΡΑ
ΤΗΛ. : 2413 – 500275
FAX : 2410 – 251339
e-mail : kyklof@larissa-dimos.gr

ΤΕΧΝΙΚΗ ΠΕΡΙΓΡΑΦΗ

Μετά από αυτοψία της υπηρεσίας μας και έλεγχο των τοπικών συνθηκών στάθμευσης στην οδό 23^{ης} ΟΚΤΩΒΡΙΟΥ διαπιστώσαμε ότι, λόγω της αυξημένης ζήτησης για στάθμευση, είναι δύσκολο στον κ. Θωμά ΑΠΟΣΤΟΛΟΥ, άτομο με αναπηρία, να σταθμεύσει το όχημά του πλησίον της οικίας του. Η οδός 23^{ης} ΟΚΤΩΒΡΙΟΥ είναι μονόδρομος, με κίνηση από την οδό ΗΡΩΩΝ ΠΟΛΥΤΕΧΝΕΙΟΥ προς την οδό ΚΑΛΛΙΑΡΧΟΥ, στην οποία επιτρέπεται η στάση και η στάθμευση οχημάτων.

Για τους παραπάνω λόγους προτείνεται να παραχωρηθεί μια (1) θέση στάθμευσης για ΑΜΕΑ στον κ. Θωμά ΑΠΟΣΤΟΛΟΥ, για το όχημα του με στοιχεία ΡΙΒ 8190, μπροστά στην οικία του που βρίσκεται στην οδό 23^{ης} ΟΚΤΩΒΡΙΟΥ 64, (Ο.Τ. 968Α), όπως φαίνεται στο συνημμένο σχέδιο.

Το θέμα εξετάστηκε από την Επιτροπή Κυκλοφοριακού στις 2/10/2013. Παρόντες ήταν οι κ.κ. 1) Σπυρίδων ΜΠΑΡΜΠΟΥΤΗΣ, 2) Ιωάννης ΟΙΚΟΝΟΜΟΥ, 3) Αριστοκλής ΓΑΛΑΤΟΣ, 4) Ιωάννης ΛΕΤΣΙΟΣ, 5) Ευαγγελία ΟΥΝΤΡΙΑ και 6) Σεραφείμ ΚΑΦΕΤΖΗΣ. Τα μέλη της επιτροπής συμφώνησαν ομόφωνα με την πρόταση της υπηρεσίας.

Η ΣΥΝΤΑΞΑΣΑ


Σταματία ΜΑΓΛΑΡΑ

Η ΠΡΟΪΣΤΑΜΕΝΗ
ΚΥΚΛΟΦΟΡΙΑΚΩΝ ΡΥΘΜΙΣΕΩΝ


Φωτεινή Μαρία ΜΗΤΣΙΟΥ

ΘΕΩΡΗΘΗΚΕ
Η Α. ΔΙΕΥΘΥΝΤΡΙΑ
ΤΕΧΝΙΚΩΝ ΥΠΗΡΕΣΙΩΝ

Ευαγγελία ΓΙΟΒΡΗ

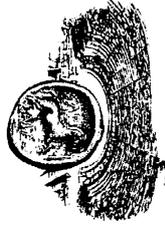


ΔΗΜΟΣ ΛΑΡΙΣΑΙΩΝ
MUNICIPALITY OF LARISSA
ΔΙΕΥΘΥΝΣΗ ΤΕΧΝΙΚΩΝ ΥΠΗΡΕΣΙΩΝ
ΤΜΗΜΑ ΚΥΚΛΟΦΟΡΙΚΩΝ ΡΥΘΜΙΣΕΩΝ
ΜΑΤΛΑΡΑ ΣΤΑΜΑΤΙΑ

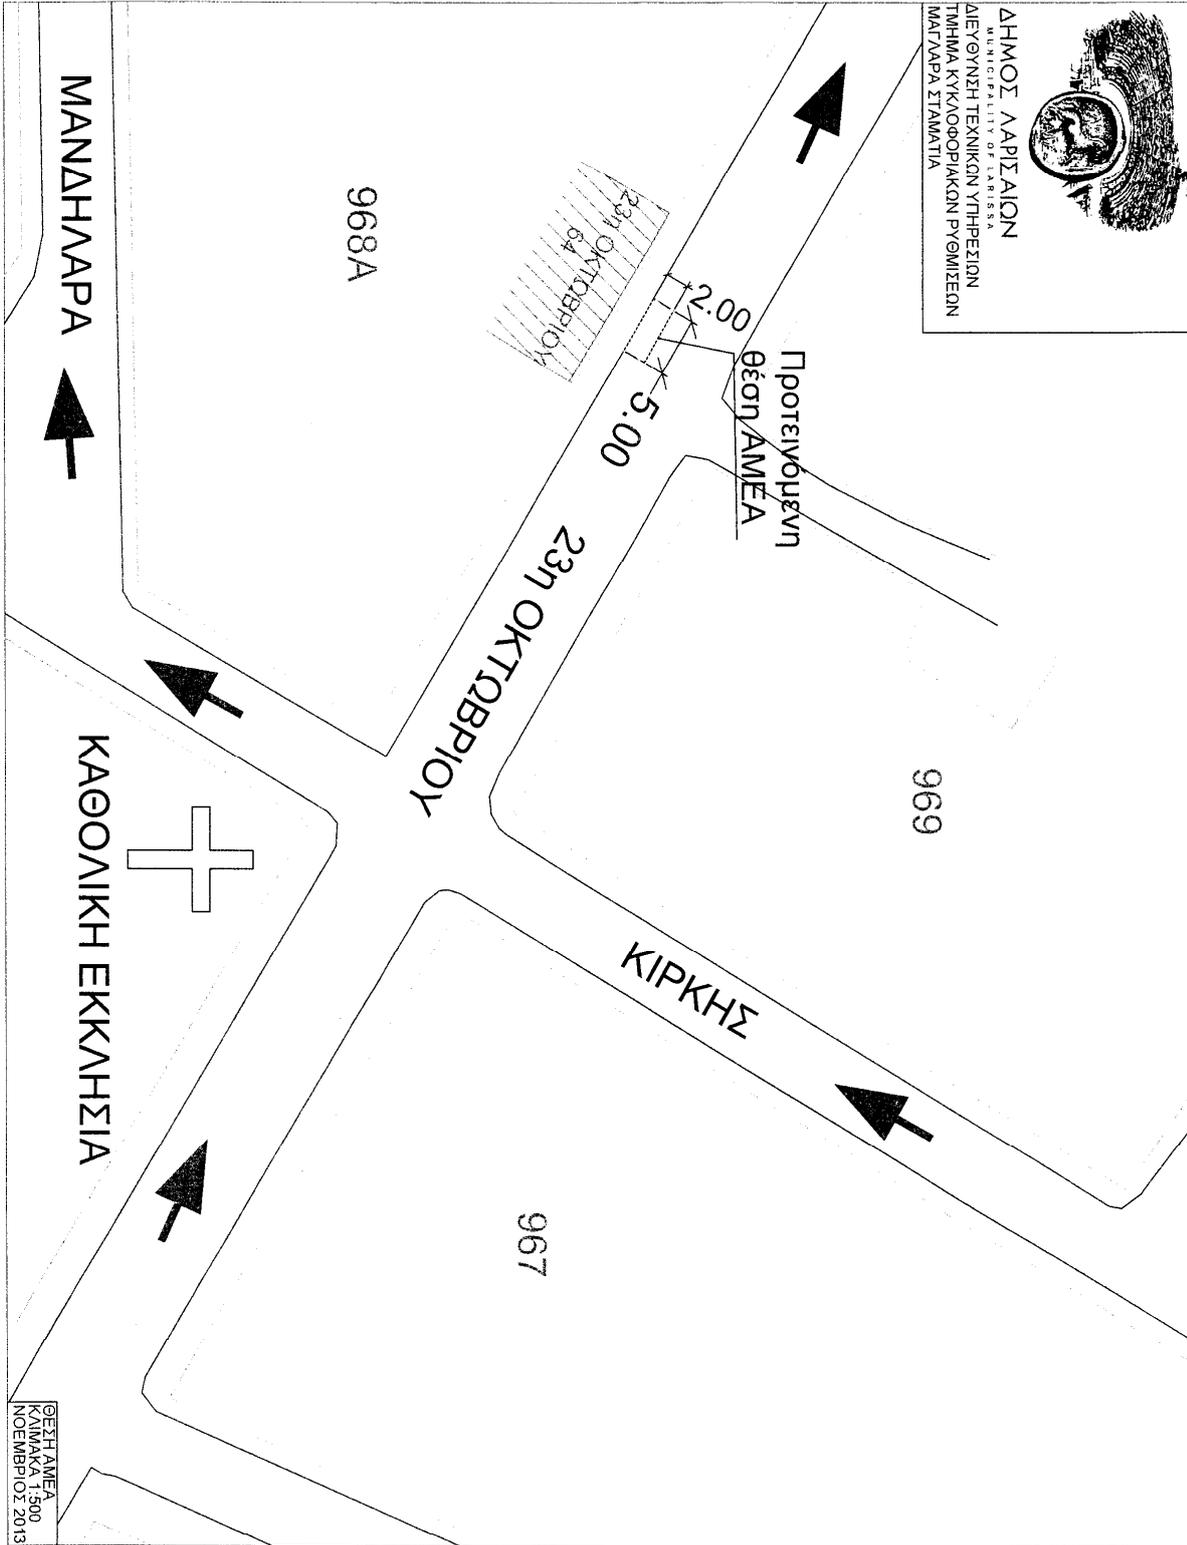

©Ε.Σ.Η.Α.Μ.Ε.Α
ΚΑΙΝΑΚΑΤ 1.500
ΝΟΕΜΒΡΙΟΣ 2013

ΕΛΛΗΝΙΚΗ ΔΗΜΟΚΡΑΤΙΑ

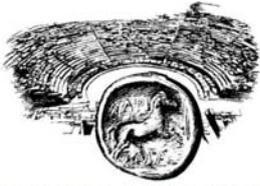

ΔΗΜΟΣ ΛΑΡΙΣΑΙΩΝ
MUNICIPALITY OF LARISSA

ΔΙΕΥΘΥΝΣΗ ΤΕΧΝΙΚΩΝ ΥΠΗΡΕΣΙΩΝ

ΤΜΗΜΑ ΚΥΚΛΟΦΟΡΙΑΚΩΝ ΡΥΘΜΙΣΕΩΝ

ΔΙΕΥΘΥΝΣΗ: Ίωνος ΔΡΑΓΟΥΜΗ 1 , Τ.Κ. : 412 22

ΠΛΗΡΟΦΟΡΙΕΣ: Σταματία ΜΑΓΛΑΡΑ

ΤΗΛ. : 2413 – 500275

FAX : 2410 – 251339

e-mail : kyklof@larissa-dimos.gr


ΜΕΛΕΤΗ ΡΥΘΜΙΣΗΣ ΣΤΑΘΜΕΥΣΗΣ

(2)

«ΠΑΡΑΧΩΡΗΣΗ ΜΙΑΣ (1) ΘΕΣΗΣ ΓΙΑ ΑΜΕΑ ΣΤΗΝ ΟΔΟ ΓΕΩΡΓΙΟΥ ΑΒΕΡΩΦ 15, (Ο.Τ. 791), ΓΙΑ ΤΟ ΟΧΗΜΑ ΜΕ ΣΤΟΙΧΕΙΑ ΡΠΙ 5565.»

ΔΗΜΟΣ ΛΑΡΙΣΑΙΩΝ
MUNICIPALITY OF LARISSA

ΛΑΡΙΣΑ, ΝΟΕΜΒΡΙΟΣ 2013

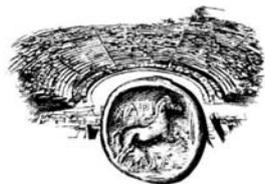ΔΗΜΟΣ ΛΑΡΙΣΑΙΩΝ
MUNICIPALITY OF LARISSA

ΔΙΕΥΘΥΝΣΗ ΤΕΧΝΙΚΩΝ ΥΠΗΡΕΣΙΩΝ

ΤΜΗΜΑ ΚΥΚΛΟΦΟΡΙΑΚΩΝ ΡΥΘΜΙΣΕΩΝ

ΔΙΕΥΘΥΝΣΗ: Ίωνος ΔΡΑΓΟΥΜΗ 1, Τ.Κ. : 412 22

ΠΛΗΡΟΦΟΡΙΕΣ: Σταματία ΜΑΓΛΑΡΑ

ΤΗΛ. : 2413 – 500275

FAX : 2410 – 251339

e-mail : kyklof@larissa-dimos.gr

ΤΕΧΝΙΚΗ ΠΕΡΙΓΡΑΦΗ

Μετά από αυτοψία της υπηρεσίας μας και έλεγχο των τοπικών συνθηκών στάθμευσης στην οδό ΓΕΩΡΓΙΟΥ ΑΒΕΡΩΦ διαπιστώσαμε ότι, λόγω της αυξημένης ζήτησης για στάθμευση, είναι δύσκολο στον κ. ΠΑΝΑΓΙΩΤΗ ΘΕΟΦΑΝΑΚΗ, άτομο με αναπηρία, να σταθμεύσει το όχημά του πλησίον της οικίας του. Η οδός ΓΕΩΡΓΙΟΥ ΑΒΕΡΩΦ είναι μονόδρομος, με κίνηση από την οδό ΗΡΩΩΝ ΠΟΛΥΤΕΧΝΕΙΟΥ προς την οδό ΓΡΗΓΟΡΙΟΥ Ε΄, στην οποία επιτρέπεται η στάση και η στάθμευση οχημάτων.

Για τους παραπάνω λόγους προτείνεται να παραχωρηθεί μια (1) θέση στάθμευσης για ΑΜΕΑ στον κ. Παναγιώτη ΘΕΟΦΑΝΑΚΗ, για το όχημα του με στοιχεία ΡΙΙ 5565, μπροστά στην οικία του που βρίσκεται στην οδό ΓΕΩΡΓΙΟΥ ΑΒΕΡΩΦ 15, (Ο.Τ. 791) όπως φαίνεται στο συνημμένο σχέδιο.

Το θέμα εξετάστηκε από την Επιτροπή Κυκλοφοριακού στις 2/10/2013. Παρόντες ήταν οι κ.κ. 1) Σπυρίδων ΜΠΑΡΜΠΟΥΤΗΣ, 2) Ιωάννης ΟΙΚΟΝΟΜΟΥ, 3) Αριστοκλής ΓΑΛΑΤΟΣ, 4) Ιωάννης ΛΕΤΣΙΟΣ, 5) Ευαγγελία ΟΥΝΤΡΙΑ και 6) Σεραφείμ ΚΑΦΕΤΖΗΣ. Τα μέλη της επιτροπής συμφώνησαν ομόφωνα με την πρόταση της υπηρεσίας.

Η ΣΥΝΤΑΞΑΣΑ


Σταματία ΜΑΓΛΑΡΑ

Η ΠΡΟΪΣΤΑΜΕΝΗ
ΚΥΚΛΟΦΟΡΙΑΚΩΝ ΡΥΘΜΙΣΕΩΝ

Φωτεινή Μαρία ΜΗΤΣΙΟΥ


ΘΕΩΡΗΘΗΚΕ
Η ΔΙΕΥΘΥΝΤΡΙΑ
ΤΕΧΝΙΚΩΝ ΥΠΗΡΕΣΙΩΝ

Ευαγγελία ΓΙΟΒΡΗ

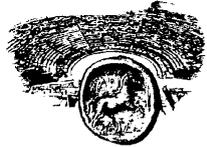


ΔΗΜΟΣ ΛΑΡΙΣΑΙΩΝ
MUNICIPALITY OF LARISSA

ΔΙΕΥΘΥΝΣΗ ΤΕΧΝΙΚΩΝ ΥΠΗΡΕΣΙΩΝ
ΤΜΗΜΑ ΚΥΚΛΟΦΟΡΙΑΚΩΝ ΡΥΘΜΙΣΕΩΝ
ΜΑΓΛΑΡΑ ΣΤΑΜΑΤΙΑ

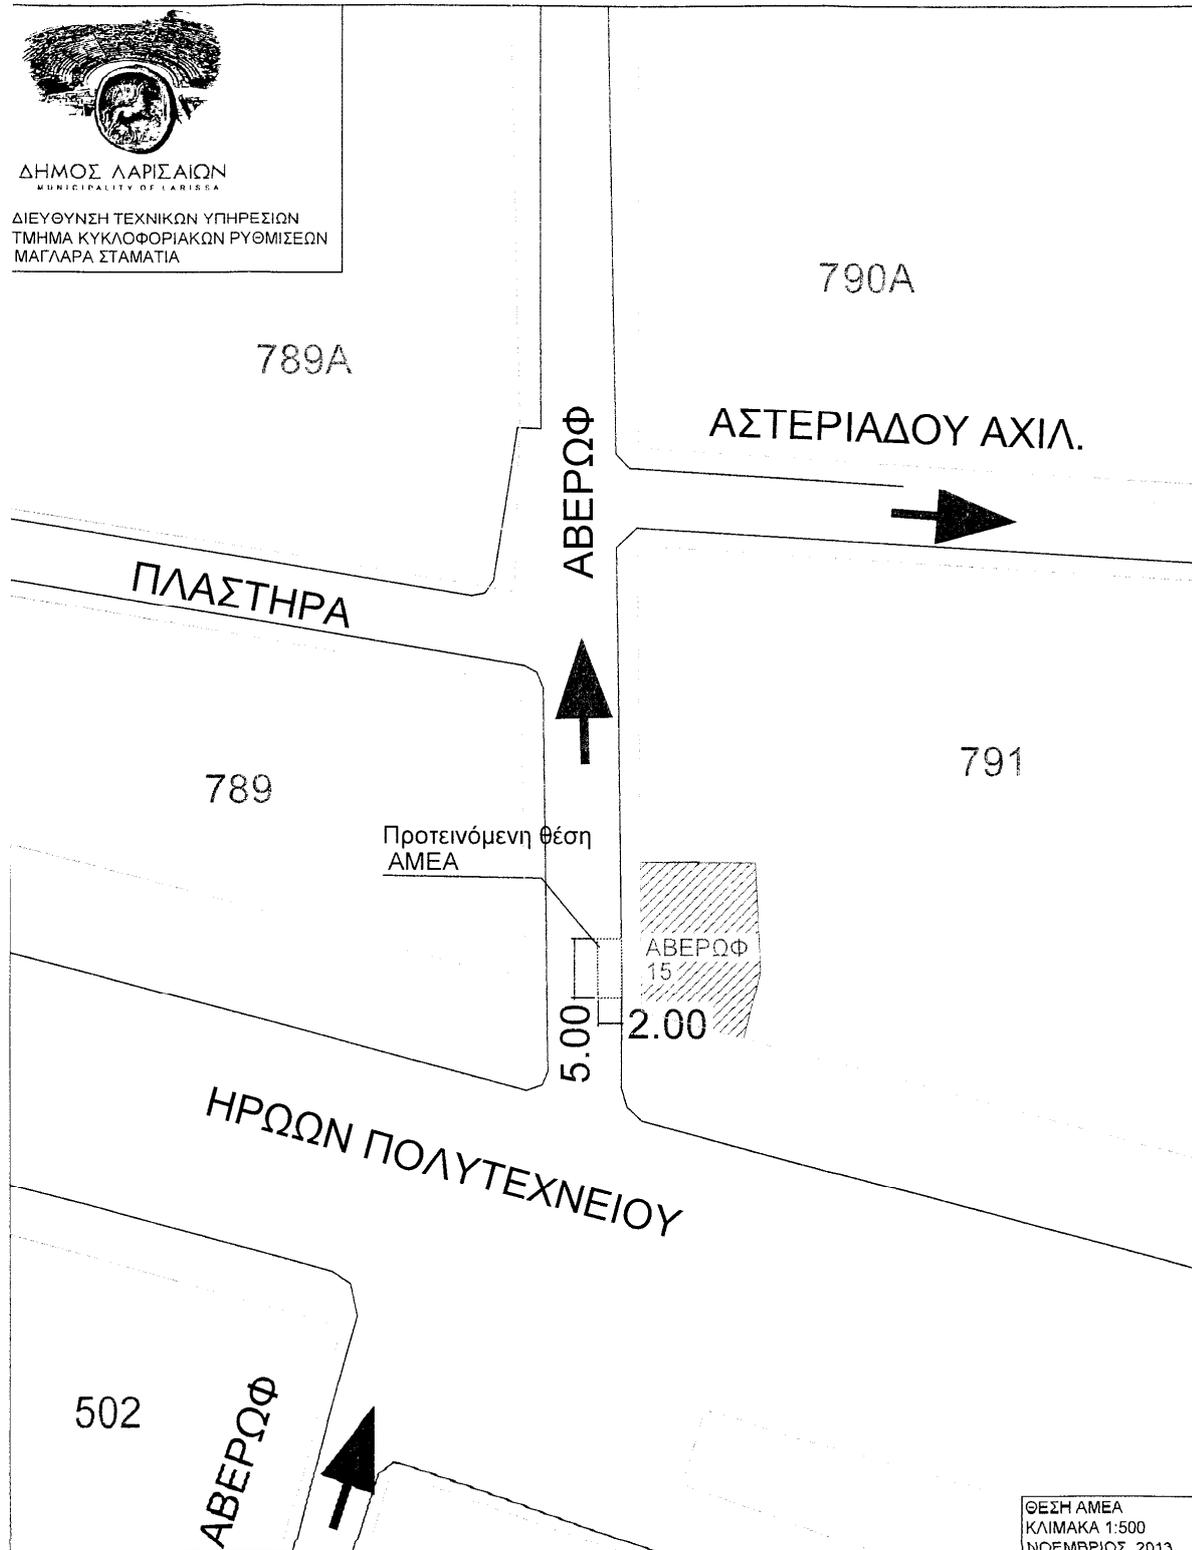

ΘΕΣΗ ΑΜΕΑ
ΚΛΙΜΑΚΑ 1:500
ΝΟΕΜΒΡΙΟΣ 2013

ΕΛΛΗΝΙΚΗ ΔΗΜΟΚΡΑΤΙΑ

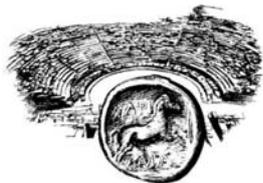

ΔΗΜΟΣ ΛΑΡΙΣΑΙΩΝ
MUNICIPALITY OF LARISSA

ΔΙΕΥΘΥΝΣΗ ΤΕΧΝΙΚΩΝ ΥΠΗΡΕΣΙΩΝ

ΤΜΗΜΑ ΚΥΚΛΟΦΟΡΙΑΚΩΝ ΡΥΘΜΙΣΕΩΝ

ΔΙΕΥΘΥΝΣΗ: Ίωνος ΔΡΑΓΟΥΜΗ 1 , Τ.Κ. : 412 22

ΠΛΗΡΟΦΟΡΙΕΣ: Σταματία ΜΑΓΛΑΡΑ

ΤΗΛ. : 2413 – 500275

FAX : 2410 – 251339

e-mail : kyklof@larissa-dimos.gr


ΜΕΛΕΤΗ ΡΥΘΜΙΣΗΣ ΣΤΑΘΜΕΥΣΗΣ

(3)

«ΠΑΡΑΧΩΡΗΣΗ ΔΥΟ (2) ΘΕΣΕΩΝ ΤΗΣ ΕΛΕΓΧΟΜΕΝΗΣ ΣΤΑΘΜΕΥΣΗΣ ΓΙΑ ΤΟ ΞΕΝΟΔΟΧΕΙΟ ΔΙΟΝΥΣΟΣ ΣΤΗΝ ΟΔΟ ΛΑΜΠΡΟΥ ΚΑΤΣΩΝΗ 24, (Ο.Τ. 853Δ).»

ΔΗΜΟΣ ΛΑΡΙΣΑΙΩΝ
MUNICIPALITY OF LARISSA

ΛΑΡΙΣΑ, ΝΟΕΜΒΡΙΟΣ 2013

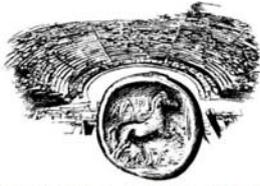ΔΗΜΟΣ ΛΑΡΙΣΑΙΩΝ
MUNICIPALITY OF LARISSA

ΔΙΕΥΘΥΝΣΗ ΤΕΧΝΙΚΩΝ ΥΠΗΡΕΣΙΩΝ

ΤΜΗΜΑ ΚΥΚΛΟΦΟΡΙΑΚΩΝ ΡΥΘΜΙΣΕΩΝ

ΔΙΕΥΘΥΝΣΗ: Ίωνος ΔΡΑΓΟΥΜΗ 1, Τ.Κ. : 412 22

ΠΛΗΡΟΦΟΡΙΕΣ: Σταματία ΜΑΓΛΑΡΑ

ΤΗΛ. : 2413 – 500275

FAX : 2410 – 251339

e-mail : kyklof@larissa-dimos.gr

ΤΕΧΝΙΚΗ ΠΕΡΙΓΡΑΦΗ

Μετά από αυτοψία της υπηρεσίας μας και έλεγχο των τοπικών συνθηκών στάθμευσης στην οδό ΛΑΜΠΡΟΥ ΚΑΤΣΩΝΗ διαπιστώσαμε ότι, λόγω της αυξημένης ζήτησης για στάθμευση, είναι δύσκολο να εξυπηρετηθούν οι πελάτες του ξενοδοχείου ΔΙΟΝΥΣΟΣ το οποίο στεγάζεται στην οδό ΛΑΜΠΡΟΥ ΚΑΤΣΩΝΗ και 23^{ης} ΟΚΤΩΒΡΙΟΥ. Η οδός 23^{ης} ΟΚΤΩΒΡΙΟΥ είναι οδός διπλής κυκλοφορίας και στο συγκεκριμένο τμήμα της απαγορεύεται η στάθμευση. Η οδός ΛΑΜΠΡΟΥ ΚΑΤΣΩΝΗ είναι μονόδρομος, με κίνηση από την οδό ΗΡΩΩΝ ΠΟΛΥΤΕΧΝΕΙΟΥ προς την οδό ΑΓΙΑΣ, στην οποία επιτρέπεται η στάθμευση οχημάτων και συγκεκριμένα η ελεγχόμενη στάθμευση.

Για τους παραπάνω λόγους προτείνεται να παραχωρηθούν δύο (2) θέσεις της ελεγχόμενης στάθμευσης για το ξενοδοχείο ΔΙΟΝΥΣΟΣ, μπροστά στην είσοδο του που βρίσκεται στην οδό ΛΑΜΠΡΟΥ ΚΑΤΣΩΝΗ 24, (Ο.Τ. 853Δ), όπως φαίνεται στο συνημμένο σχέδιο.

Το θέμα εξετάστηκε από την Επιτροπή Κυκλοφοριακού στις 2/10/2013. Παρόντες ήταν οι κ.κ. 1) Σπυρίδων ΜΠΑΡΜΠΟΥΤΗΣ, 2) Ιωάννης ΟΙΚΟΝΟΜΟΥ, 3) Αριστοκλής ΓΑΛΑΤΟΣ, 4) Ιωάννης ΛΕΤΣΙΟΣ, 5) Ευαγγελία ΟΥΝΤΡΙΑ και 6) Σεραφείμ ΚΑΦΕΤΖΗΣ. Τα μέλη της επιτροπής συμφώνησαν ομόφωνα με την πρόταση της υπηρεσίας.

Η ΣΥΝΤΑΞΑΣΑ


Σταματία ΜΑΓΛΑΡΑ

MUNICIPALITY OF LARISSA

Η ΠΡΟΪΣΤΑΜΕΝΗ
ΚΥΚΛΟΦΟΡΙΑΚΩΝ ΡΥΘΜΙΣΕΩΝΘΕΩΡΗΘΗΚΕ
Η Α. ΔΙΕΥΘΥΝΤΡΙΑ
ΤΕΧΝΙΚΩΝ ΥΠΗΡΕΣΙΩΝ

Φωτεινή Μαρία ΜΗΤΣΙΟΥ

Ευαγγελία ΓΙΟΒΡΗ

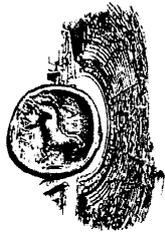

ΔΗΜΟΣ ΛΑΡΙΣΑΙΩΝ
MUNICIPALITY OF LARISSA
ΔΙΕΥΘΥΝΣΗ ΤΕΧΝΙΚΩΝ ΥΠΗΡΕΣΙΩΝ
ΤΜΗΜΑ ΚΥΚΛΟΦΟΡΙΑΚΩΝ ΡΥΘΜΙΣΕΩΝ
ΜΑΓΛΑΡΑ ΣΤΑΜΑΤΙΑ

