


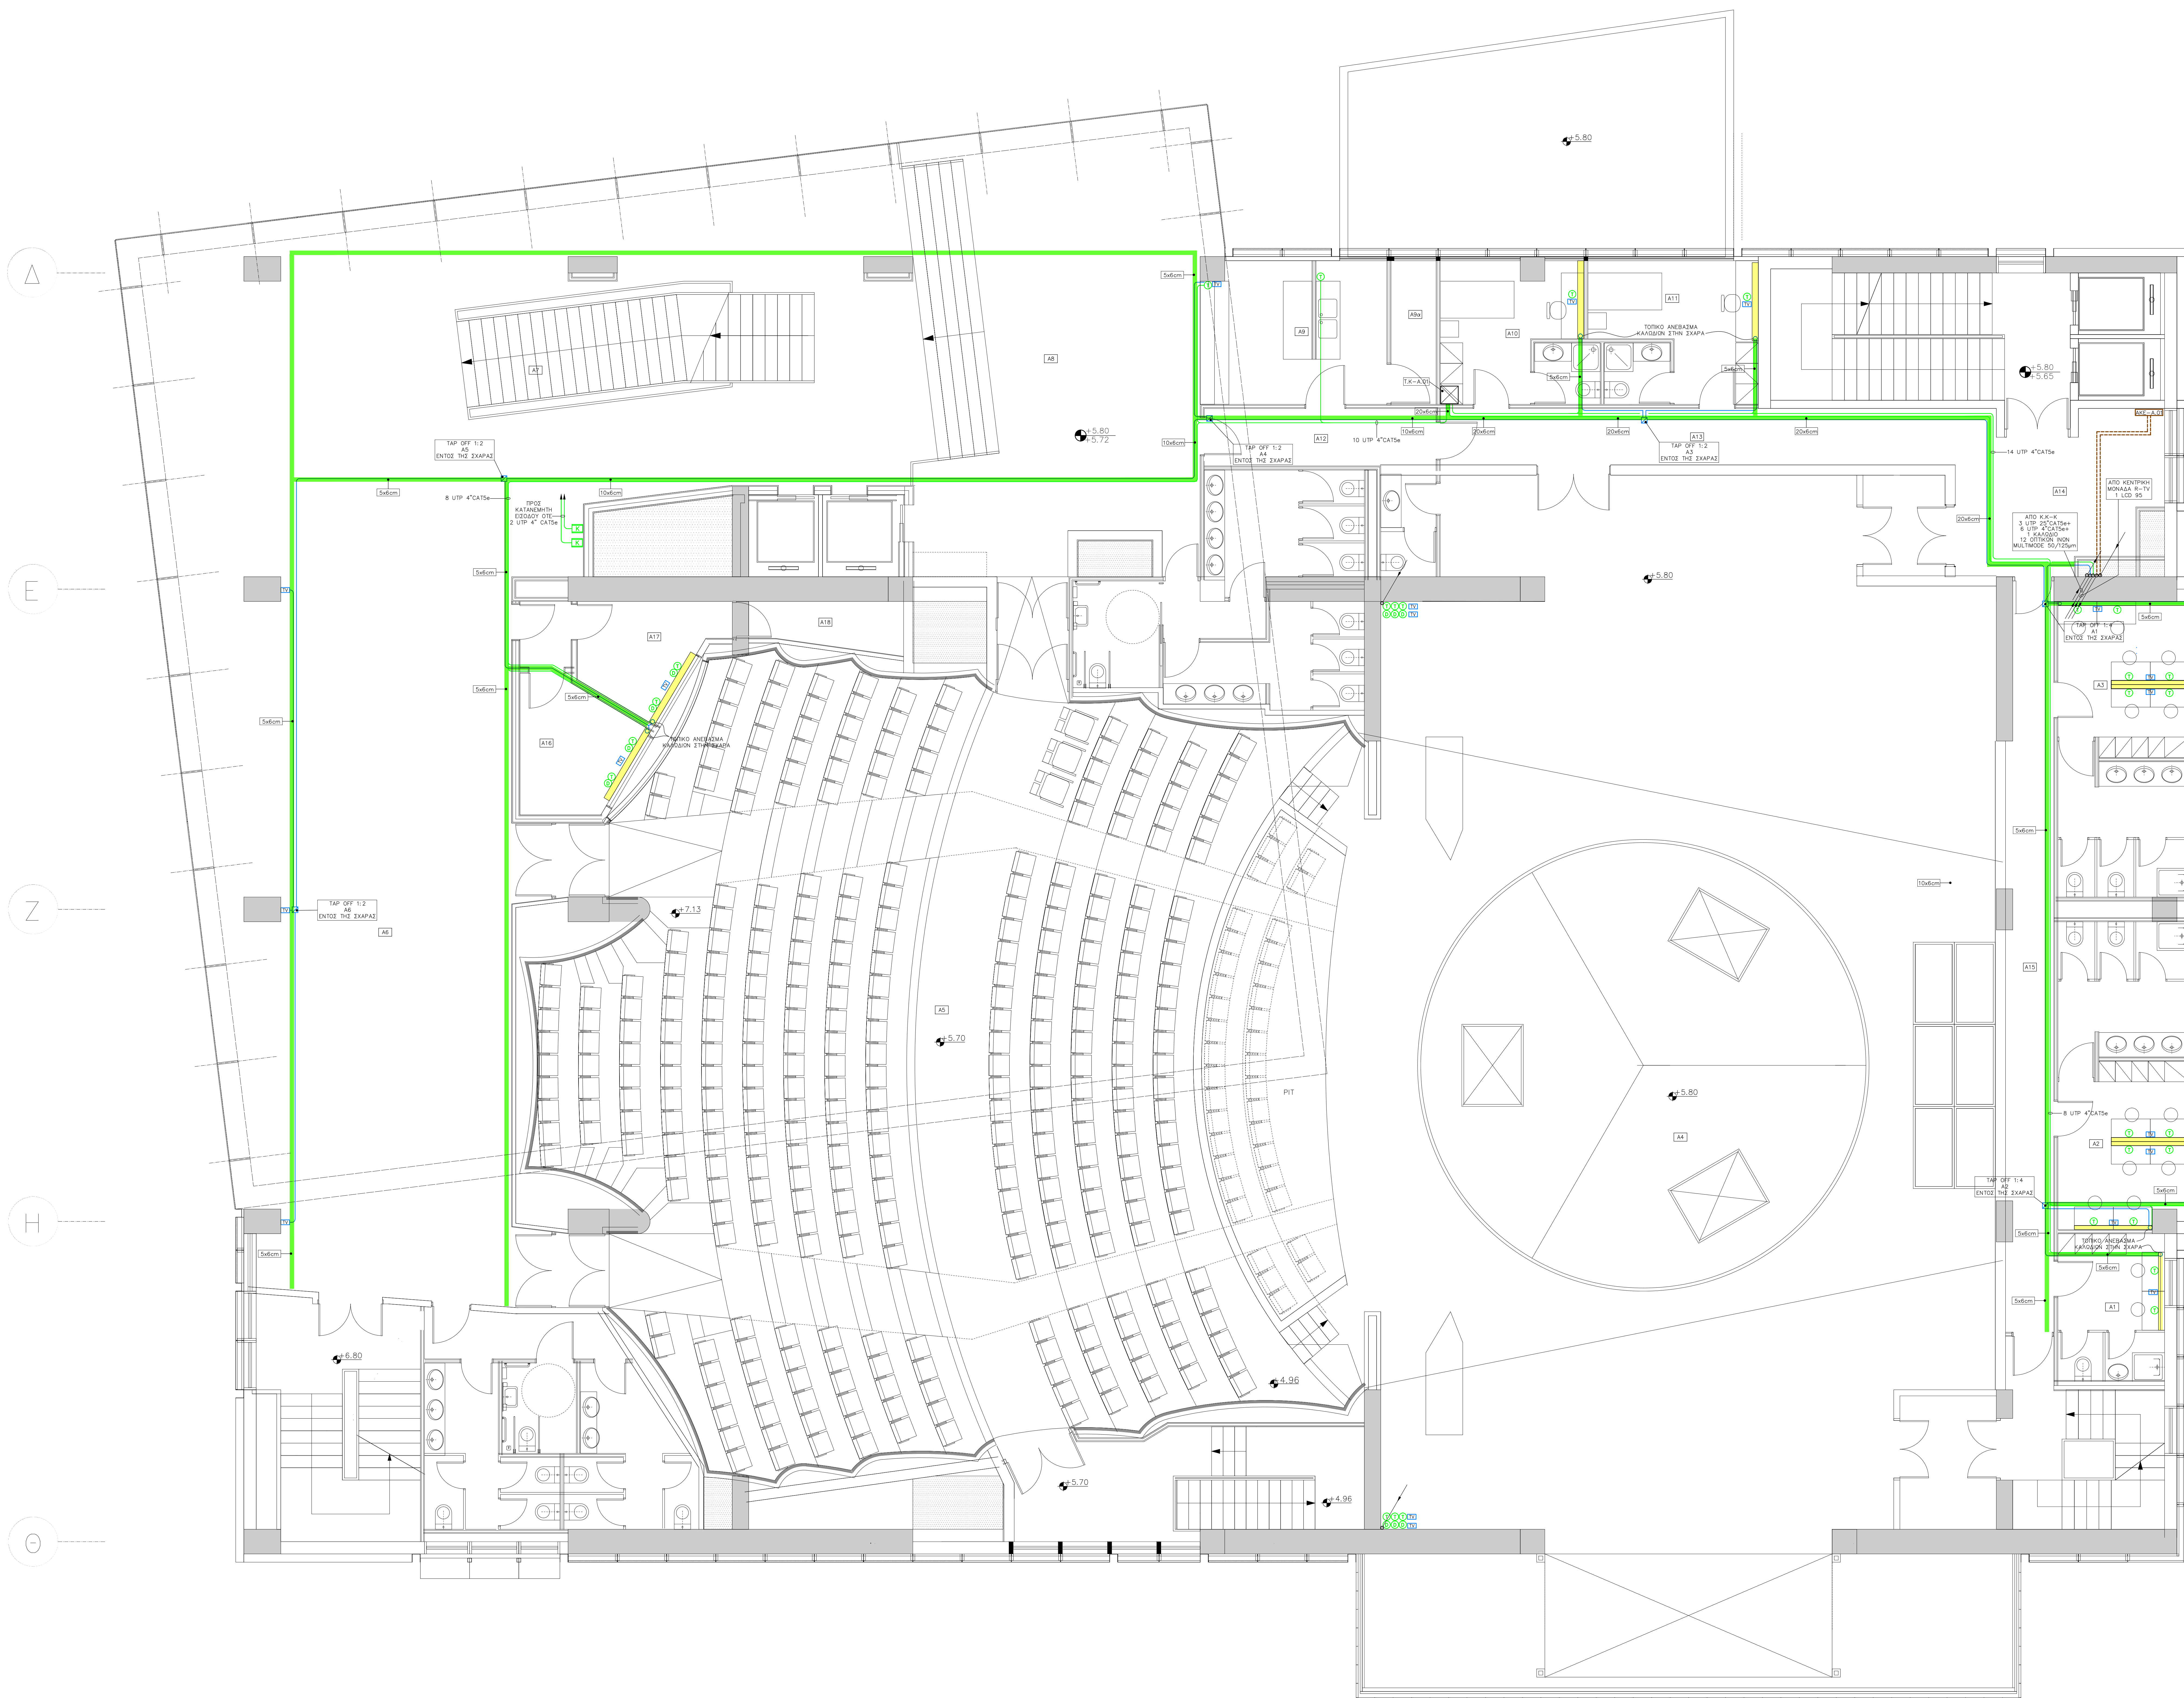











Α/Α	ΚΑΤΑΦΩΤΟΣ ΟΝΟΜΑΣΙΑ ΧΩΡΙΝ
A1	ΚΑΜΑΡΙΝΙ 2 ΑΤΩΜΩΝ
A2	ΚΑΜΑΡΙΝΙ 6 ΑΤΩΜΩΝ
A3	ΚΑΜΑΡΙΝΙ 6 ΑΤΩΜΩΝ
A4	ΣΚΗΝΗ
A5	ΧΩΡΟΣ ΒΕΛΤΟΝ
A6	ΦΟΥΤΕ
A7	ΚΑΜΑΡΙΟΤΑΣΙΟ-ΠΡΟΒΑΛΛΑΜΟΣ
A8	ΦΟΥΤΕ
A9	ΒΑΡ
A9a	ΑΤΩΜΩΝΚΗ ΒΑΡ
A10	ΚΑΜΑΡΙΝΙ 1 ΑΤΩΜΟΥ
A11	ΚΑΜΑΡΙΝΙ 1 ΑΤΩΜΟΥ
A12	ΔΙΑΣΠΩΔΟΣ
A13	ΔΙΑΣΠΩΔΟΣ
A14	ΧΩΡΟΣ ΑΝΑΜΟΝΗΣ
A15	ΔΙΑΣΠΩΔΟΣ ΚΑΜΑΡΙΝΩΝ
A16	ΜΕΤΑΦΑΣΤΕΣ
A17	ΜΕΤΑΦΑΣΤΕΣ
A18	ΑΤΩΜΩΝΚΗ



ΥΠΟΛΟΓΙΣΤΗΡΙΑ	
	ΛΗΨΗ ΤΗΛΕΦΩΝΟΥ
	ΛΗΨΗ DATA
	ΕΠΙΛΟΓΗ ΤΗΛΕΦΩΝΟΥ
	ΛΗΨΗ ΤΗΛΕΦΩΝΟΠΑΡΕ
	ΚΑΡΤΟΦΟΝΟΚΛΕΙΣΜΟ
	TAP OFF
	ΣΧΗΜΑ ΔΕΞΗΣΗΣ ΚΑΛΩΔΙΟΥ
	ΑΠΩΛΟΓΟΓΙΣΜΟΣ ΚΕΝΤΡΟ ΕΙΣΕΓΧΟΥ
	ΠΛΑΣΤΙΚΟ ΔΕΜΕΤΕΣ ΚΑΝΑΛΙ 75x20mm
	LUCEY 4x1.5mm(2TP)
	UTP 4x7 CAT5E
	COAXIAL 75Ω

T.K.-A.01-RACK 19"-12U 600x600x600mm(Matfix)	
1 PP 24 PORTS	(TERMAΤΙΣΜΟΣ ΟΡΙΖΟΝΤΙΩ ΔΙΚΤΥΟΥ ΤΗΣ ΕΠΕΞΕΡΓΑΣΙΑΣ-22 UTP 4* CAT5e)
1 PP 24 PORTS	(TERMAΤΙΣΜΟΣ ΟΡΙΖΟΝΤΙΩ ΔΙΚΤΥΟΥ DATA-4 UTP 4* CAT5e)
1 PP 24 PORTS	(TERMAΤΙΣΜΟΣ ΒΑΣΙΚΩΝ ΔΙΚΤΥΩΝ ΤΗΣ ΕΠΕΞΕΡΓΑΣΙΑΣ-2 UTP 25* CAT5)
1 PP 12 PORTS	(TERMAΤΙΣΜΟΣ ΒΑΣΙΚΩΝ ΔΙΚΤΥΩΝ DATA-6 UTP 4* CAT5e)
1 ΟΠΤΙΚΟ PP 12 PORTS	(TERMAΤΙΣΜΟΣ ΒΑΣΙΚΩΝ ΔΙΚΤΥΩΝ DATA- KΑΛΩΔΙΟ 12 ΟΠΤΙΚΩΝ ΙΝΩΝ MULTIMODE 50/125µm)
1 ΠΛΑΚΑ ΜΕ 2 ΑΝΕΜΟΤΗΡΕΣ	
1 ΠΑΛΥΠΤΩ 8 ΘΕΣΕΩΝ	

ΓΙΑ ΑΝΑΛΥΣΗ ΣΗΜΕΙΩΝ ΒΜΣ
ΒΛΕΠΕ ΤΕΧΝΙΚΗ ΠΕΡΙΓΡΑΦΗ

[illegible]