
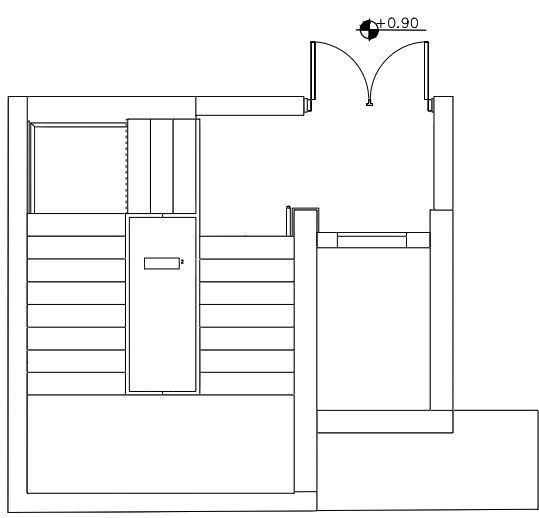
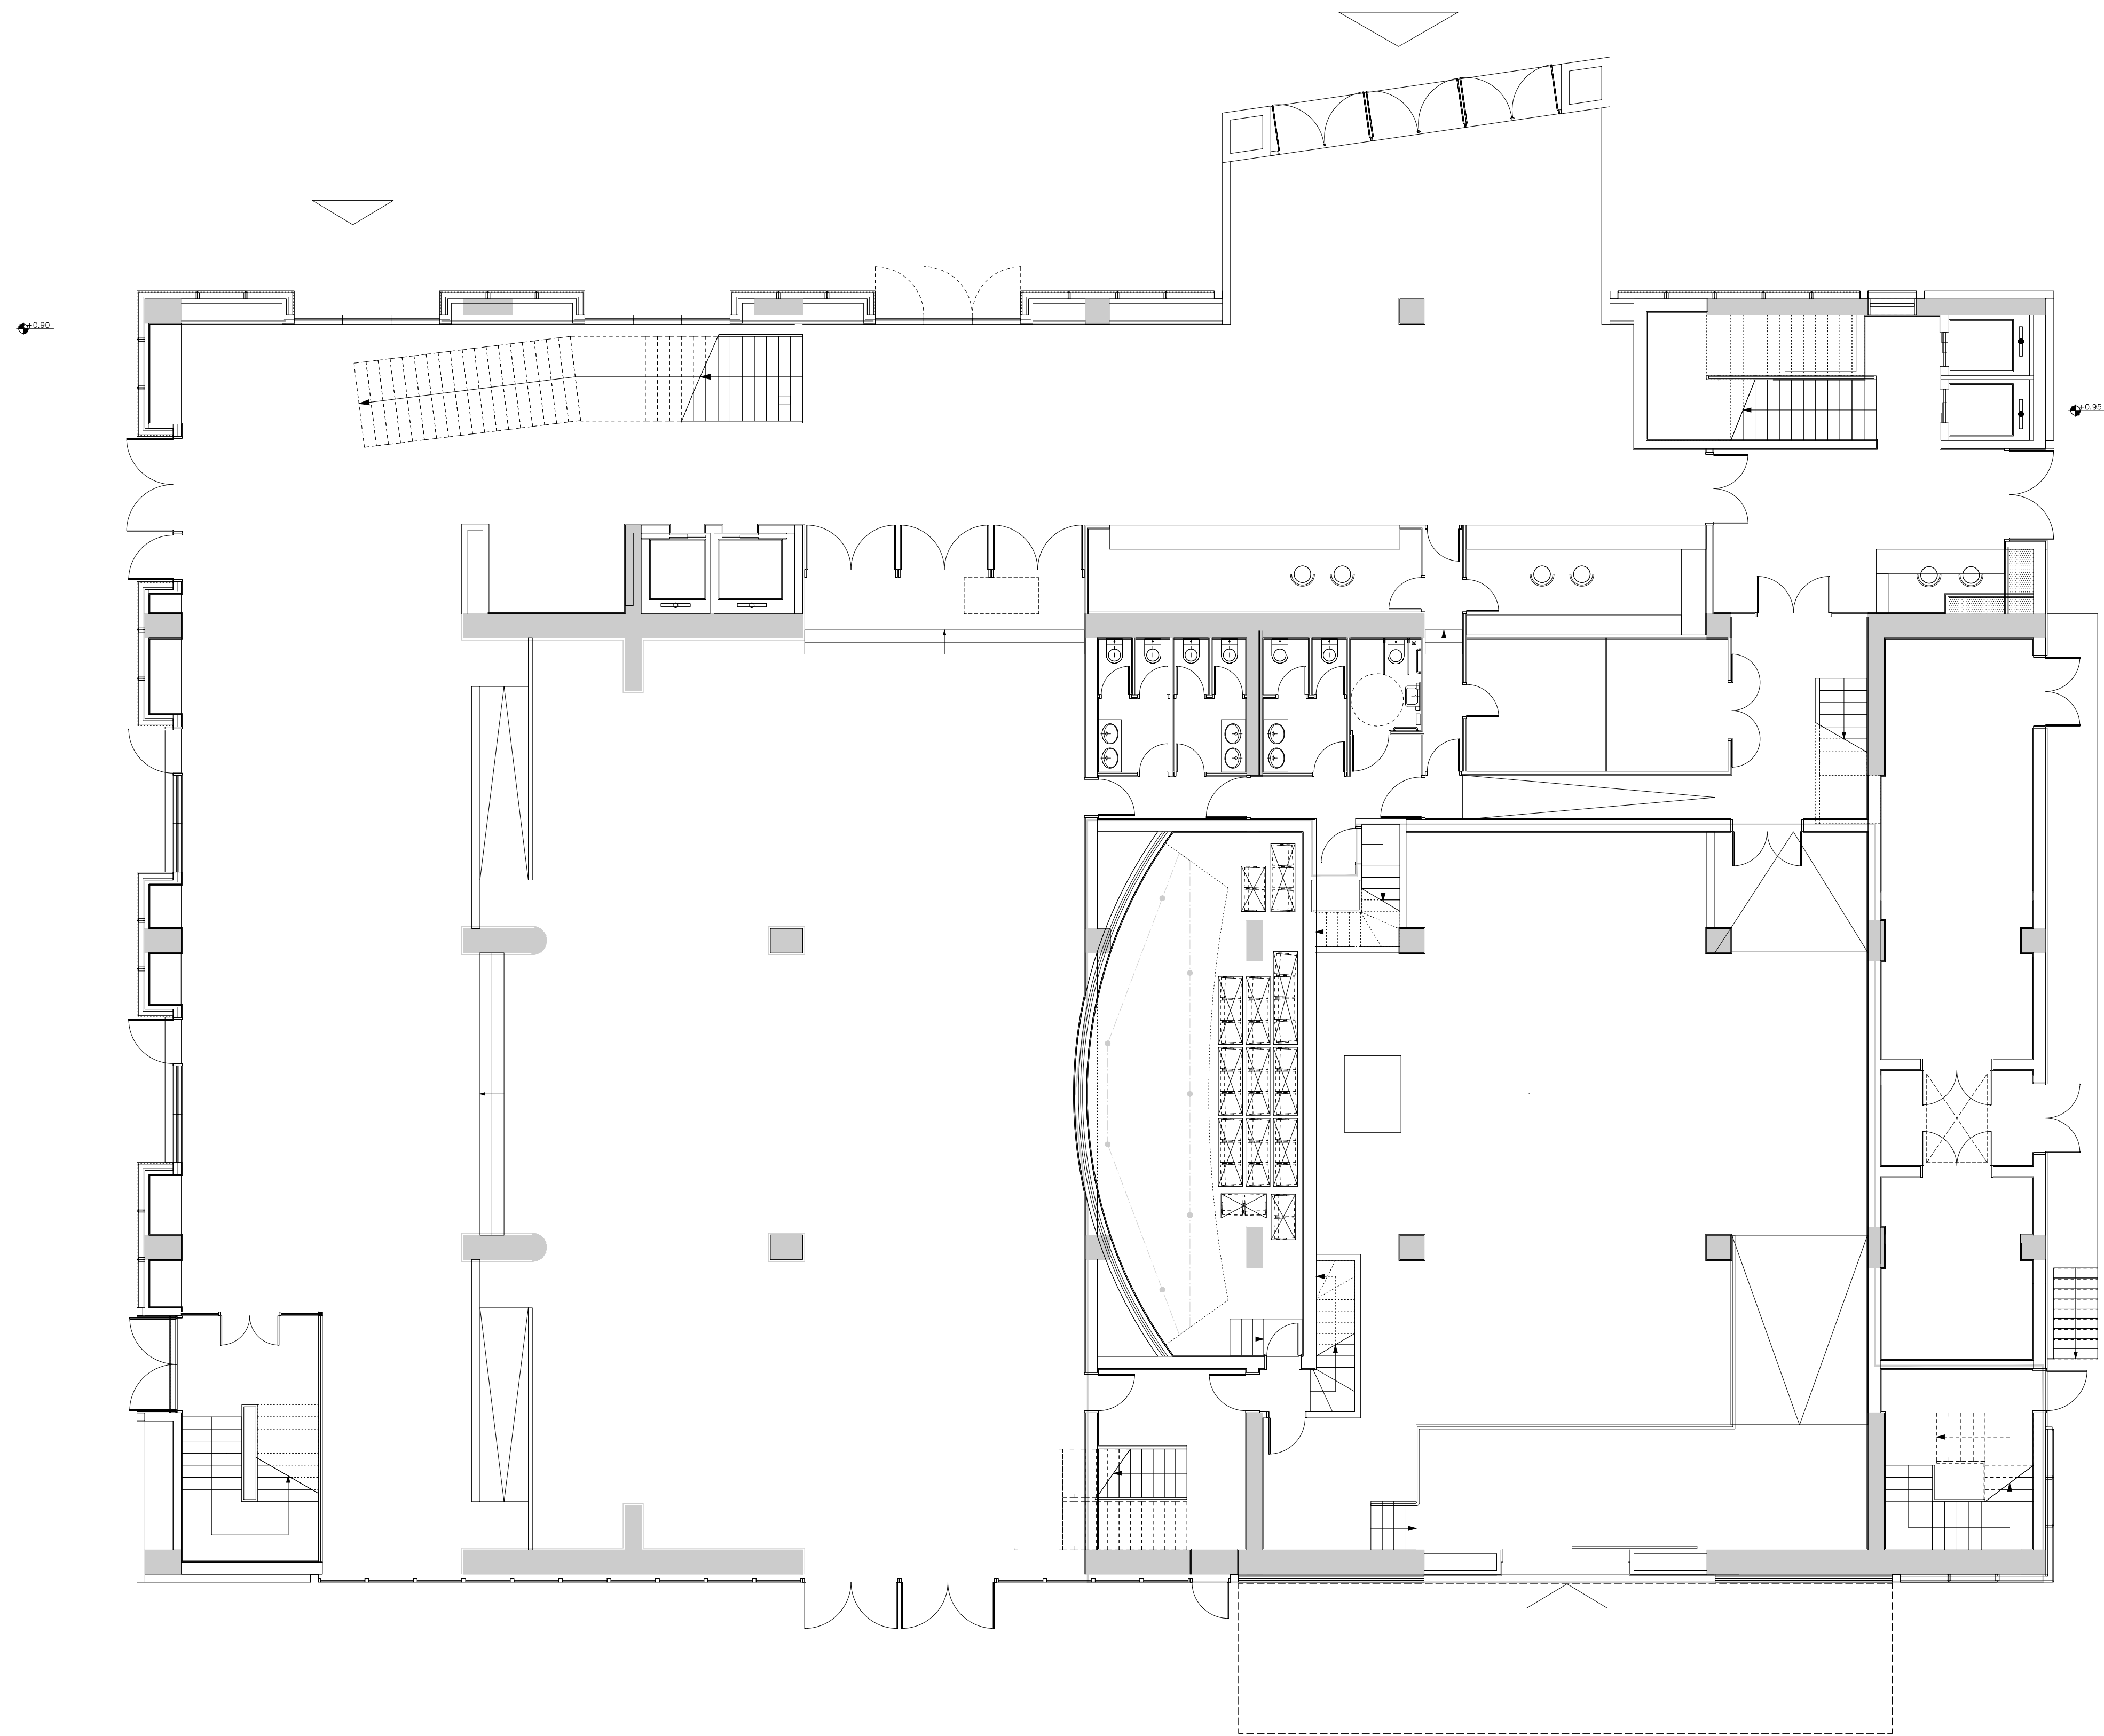


ΟΔΟΣ ΚΟΥΜΟΥΝΔΟΥΡΟΥ


Α
Β
Γ
Δ
Ε
Ζ
Η
Θ
Ι
Κ

ΟΔΟΣ ΑΝΘΙΜΟΥ ΓΑΖΗ

1
2
3
4
5
6
7
8
9
10
11

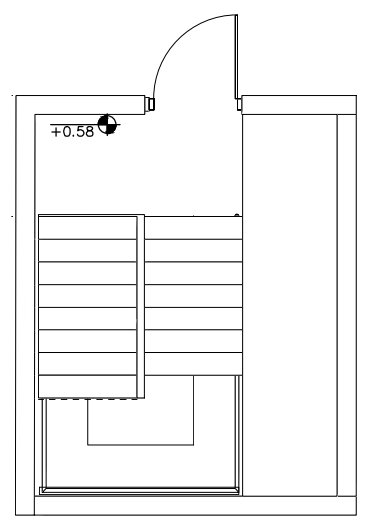

ΟΔΟΣ ΒΕΛΗ

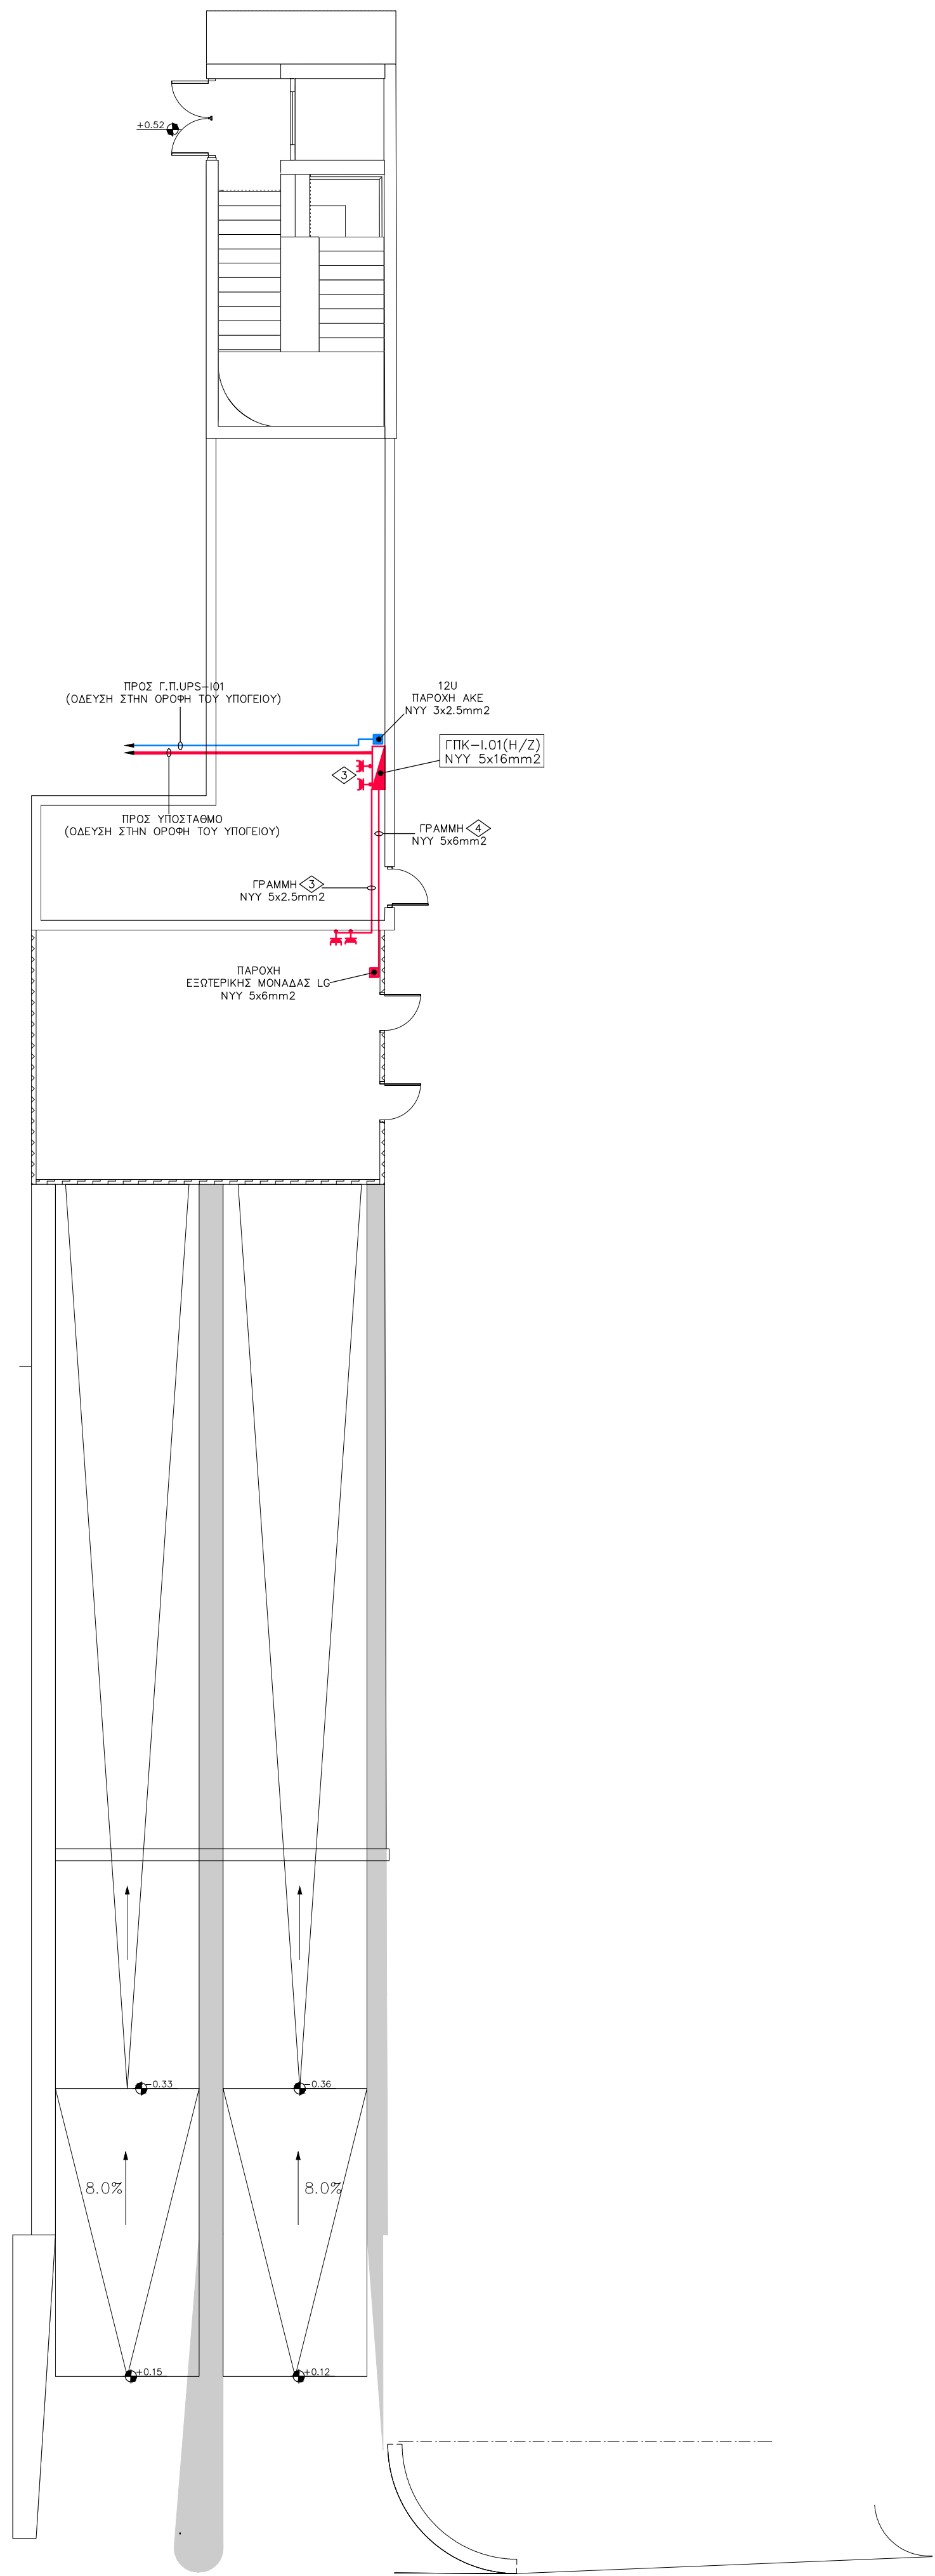

ΥΠΟΜΝΗΜΑ	
	ΗΛ. ΠΙΝΑΚΑΣ
	ΗΛ. ΠΑΡΟΧΗ
	ΡΕΥΜΑΤΟΔΟΤΗΣ ΙΣΩΚΩ
	ΡΕΥΜΑΤΟΔΟΤΗΣ ΙΣΩΚΩ ΣΤΕΓΑΝΣΕ
	ΡΕΥΜΑΤΟΔΟΤΗΣ ΤΡΙΒΑΚΕΩΣ ΣΤΕΓΑΝΣΕ
	ΠΑΡΟΧΗ CCTV
	ΠΑΡΟΧΗ ΣΤΕΓΝΩΤΗΡΑ ΧΕΡΙΩΝ
	ΤΡΟΦΟΔΟΤΙΚΟ ΚΑΛΩΔΙΟ ΓΕΝΙΚΩΝ ΠΙΝΑΚΩΝ
	ΤΡΟΦΟΔΟΤΙΚΟ ΚΑΛΩΔΙΟ ΥΠΟΠΙΝΑΚΩΝ
	ΣΧΑΡΑ ΟΔΕΥΣΗΣ ΚΑΛΩΔΙΩΝ
	ΕΝΔΟΣΤΑΤΕΙΑ ΚΕΦΑΛΗ 8 ΒΕΞΕΩΝ ΜΕ: 2 ΡΕΥΜΑΤΟΔΟΤΕΣ (ΔΕΝ) 2 ΡΕΥΜΑΤΟΔΟΤΕΣ (H/Z) 1 ΑΝΗΛ DATA 1 ΑΝΗΛ TV
	ΕΝΔΟΣΤΑΤΕΙΑ ΚΕΦΑΛΗ 4 ΒΕΞΕΩΝ ΜΕ: 2 ΡΕΥΜΑΤΟΔΟΤΕΣ (ΔΕΝ) 1 ΑΝΗΛ DATA 1 ΑΝΗΛ TV
	ΕΝΔΟΣΤΑΤΕΙΑ ΚΕΦΑΛΗ 4 ΒΕΞΕΩΝ ΜΕ: 2 ΡΕΥΜΑΤΟΔΟΤΕΣ (ΔΕΝ)
	ΦΡΕΑΤΙΟ 40x40x60cm
	ΤΡΟΦΟΔΟΣΙΑ MONO ΑΠΟ ΔΙΚΤΥΟ Δ.Ε.Η
	ΤΡΟΦΟΔΟΣΙΑ ΚΑΙ ΑΠΟ ΔΙΚΤΥΟ Η/Ζ
	ΤΡΟΦΟΔΟΣΙΑ ΚΑΙ ΑΠΟ ΔΙΚΤΥΟ Η/Ζ ΜΕΣΩ UPS
	ΠΕΡΙΟΧΕΣ ΤΡΟΦΟΔΟΤΟΥΜΕΝΕΣ ΑΠΟ ΑΝΤΙΣΤΟΙΧΟΥΣ ΓΕΝΙΚΟΥΣ ΠΙΝΑΚΕΣ

ΤΡΟΠΟΠΟΙΗΣΕΙΣ												
1η												
2η												
3η												
ΑΝΑΔΟΧΟΣ												
ΔΗΜΟΣ ΛΑΡΙΣΑΙΩΝ												
ΕΡΓΟ												
ΠΡΟΣΚΗΝΙΟ ΠΟΛΙΤΙΣΜΟΥ ΣΤΗ ΛΑΡΙΣΑ – – ΑΠΟΠΕΡΑΤΩΣΗ (ΥΠΟΔΟΜΕΣ)												
ΘΕΣΗ												
ΟΙΚΟΠΕΔΟ ΟΥΝΑ ΔΗΜΟΥ ΛΑΡΙΣΑΙΩΝ												
ΟΙΚΟΔΟΜΙΚΟ ΤΕΤΡΑΓΩΝΟ ΒΘΑ ΕΠΙ ΤΩΝ ΟΔΩΝ ΑΝΘΙΜΟΥ ΓΑΖΗ - ΚΟΥΜΟΥΝΔΟΥΡΟΥ - ΠΑΠΑΝΑΣΤΑΣΙΟΥ ΚΑΙ ΒΕΛΗ												
ΤΡΟΦΟΔΟΤΗΣΕΙΣ												
ΜΕΛΕΤΗ												
ΗΛΕΚΤΡΟΜΗΧΑΝΟΛΟΓΙΚΗ												
ΣΤΑΔΙΟ ΜΕΛΕΤΗΣ: ΜΕΛΕΤΗ ΕΦΑΡΜΟΓΗΣ												
ΚΥΜΑΛ. 1: 100												
ΣΤΑΘΜΗ												
ΚΤΡ												
ΕΠΙΘΕΩ												
ΗΜΕΡ. 09-05-2007												
ΤΙΤΛΟΣ ΣΧΕΔΟΥ												
ΠΕΡΙΒΑΛΛΟΝ ΧΩΡΟΣ												
ΗΛΕΚΤΡΙΚΑ ΙΣΧΥΡΑ												
(ΡΕΥΜΑΤΟΔΟΤΕΣ – ΚΙΝΗΣΗ – ΔΙΑΝΟΜΗ)												
H78												
ΑΡΙΘΜΟΣ ΣΧΕΔΟΥ												
ΑΡΙΘΜΟΣ ΣΧΕΔΟΥ												
Κ. ΣΚΡΟΥΤΗΛΙΔΗΣ και ΣΥΜΠΡΑΤΕΙΣ												
ΣΚΟΥΡΑΣ ΓΕΩΡΓΙΟΣ												
ΤΟΥΜΠΙΤΣΗΣ ΤΡΥΦΩΝ												
ΒΑΛΗΣ Ε.Ε.												
ΤΙΜΟΚΡΙΤΗΣ ΘΕΟΔΩΡΟΣ												
Π. ΠΑΠΑΛΑΚΟΣ												
Stage and Studio Contracting Co LTD												
ΗΛ.Μ.Μ.Ε.Ε.												
ΜΕΛΕΤΕΣ: Η/Μ ΕΓΚΑΤΑΣΤΑΣΕΩΝ												
Α.Φ.Μ. 093712808												
ΑΓ. ΓΡΑΦΕΙΟΥ 12 – ΑΓ. ΔΗΜΗΤΡΙΟΣ 173, 42												
ΤΗΛ/Μ. 9934485 – 9934814 – FAX: 9969906												
ΠΑΡΑΡΤΗΜΑ 1 - ΦΙΛΟΧΩΔΟΥ 28 – ΗΛΕΚΤΡΟΔΩΝ												
ΤΗΛ/Μ. 9989680 FAX: 9948029												