
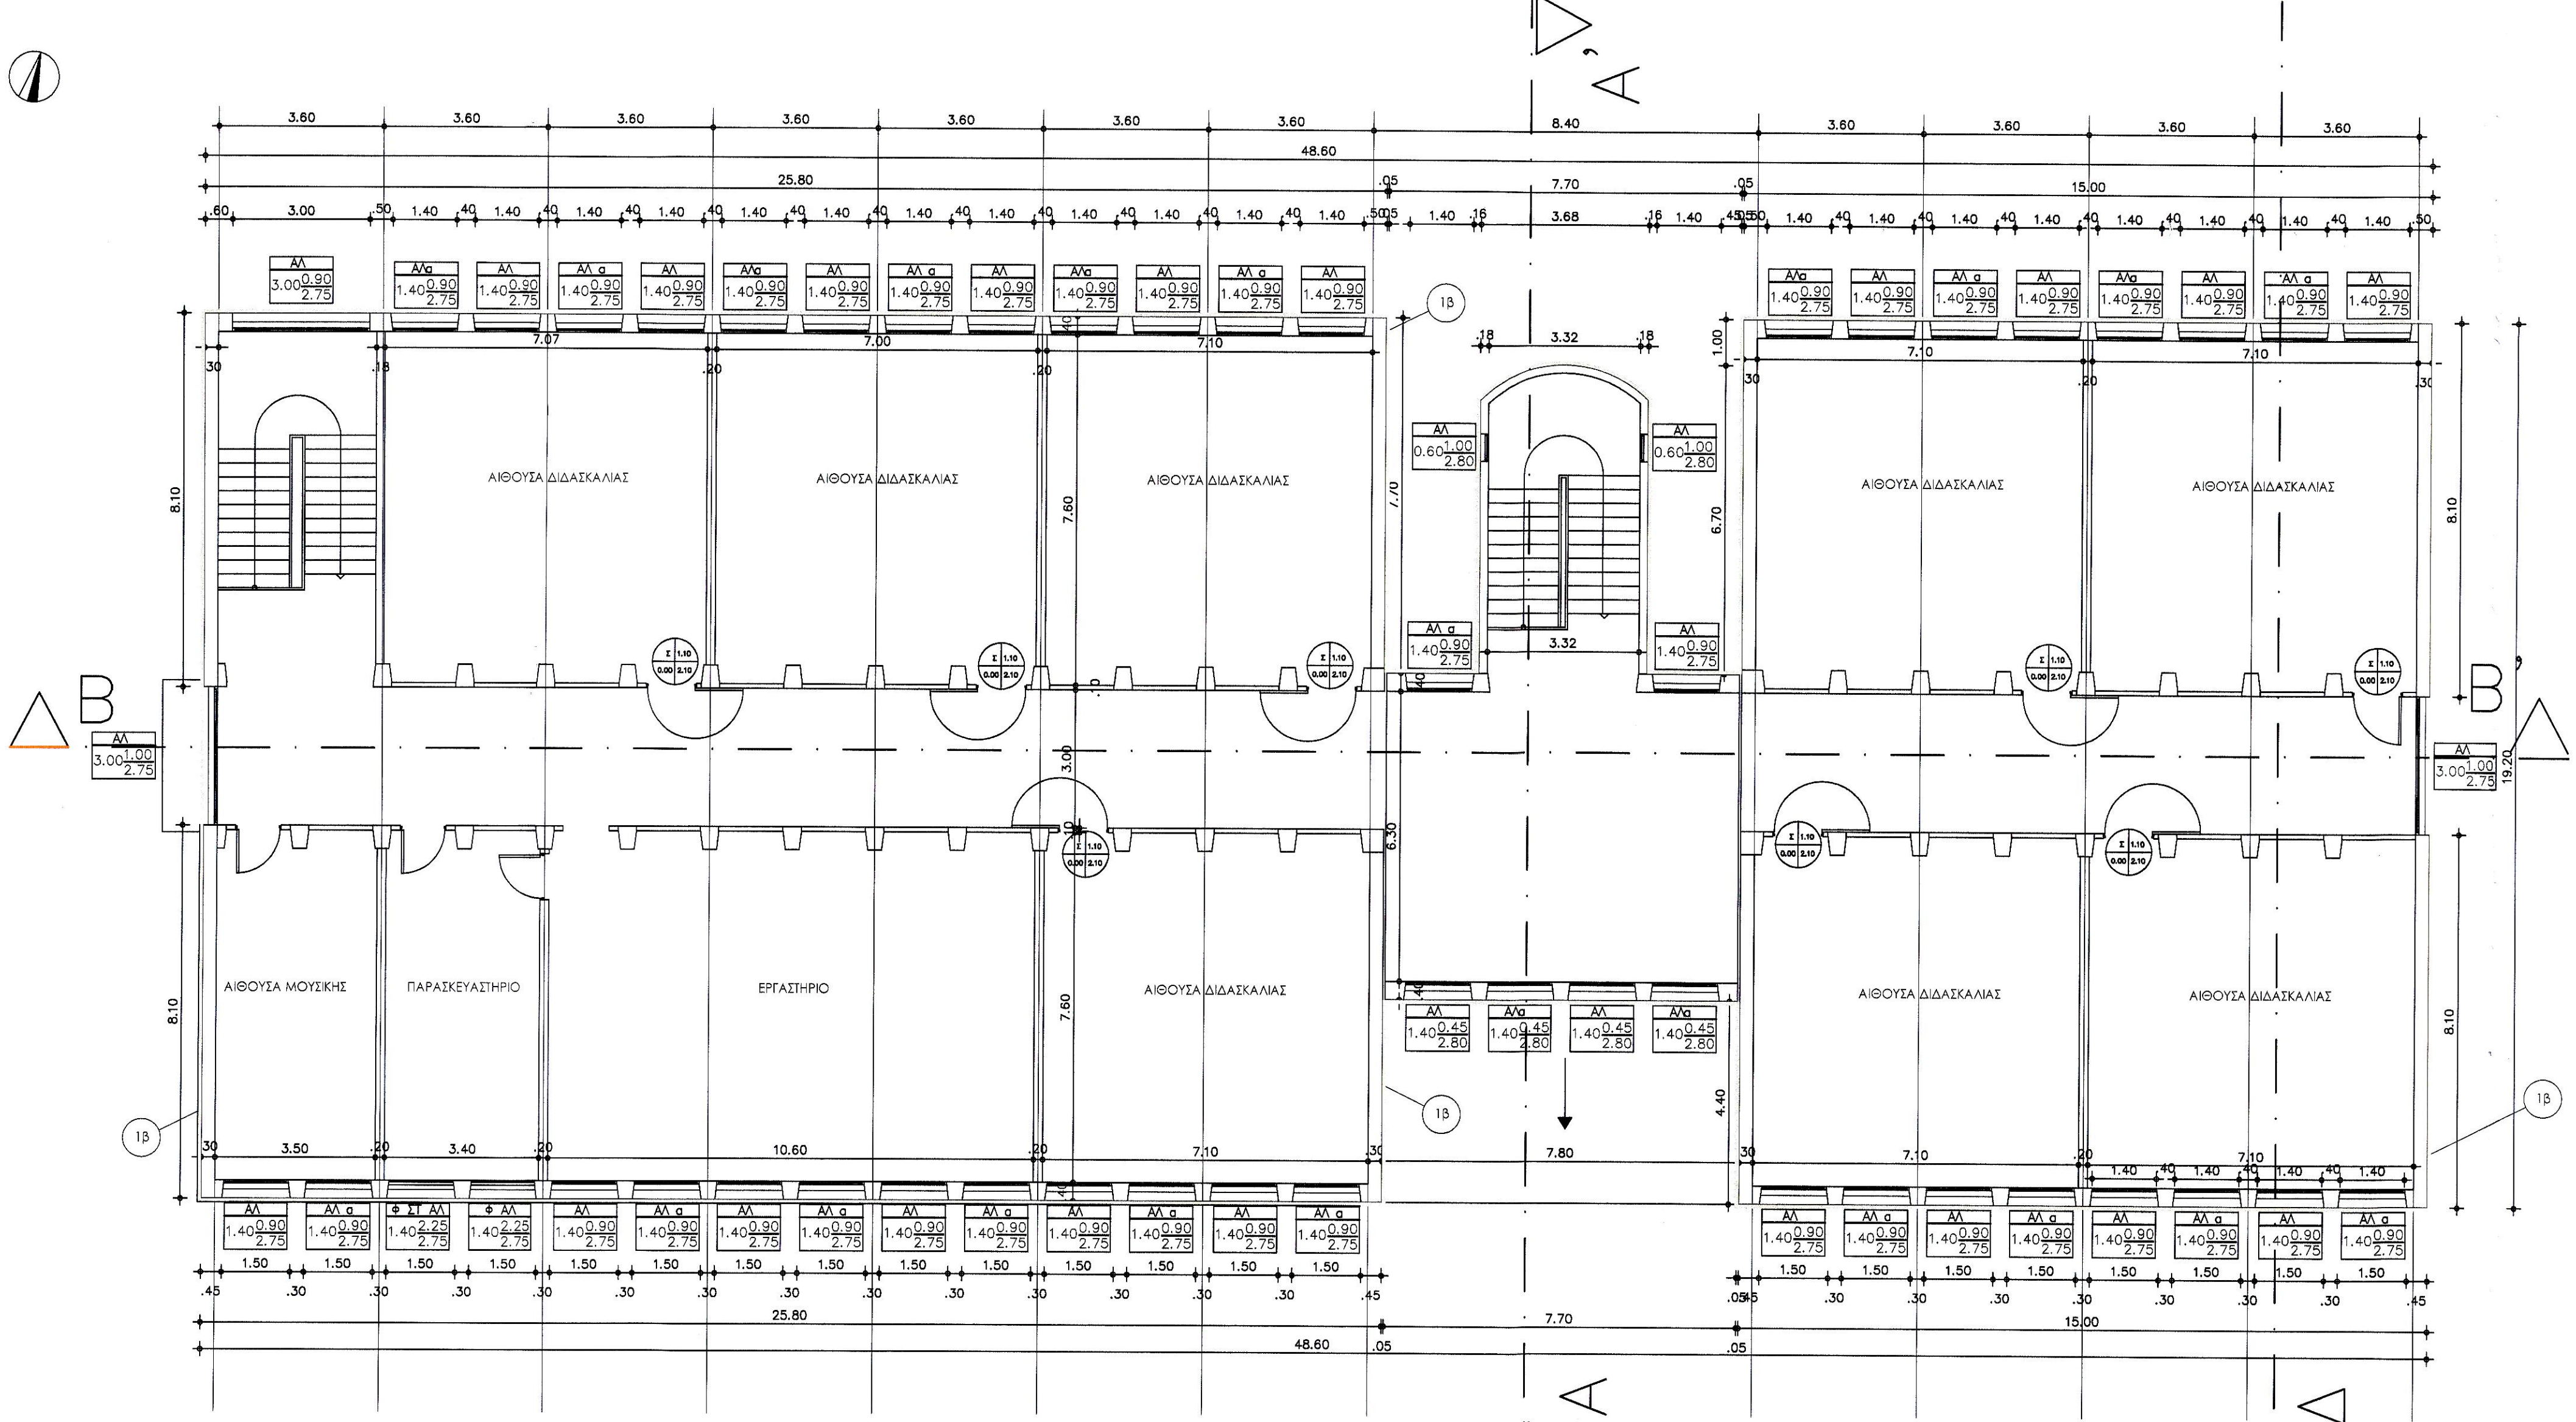


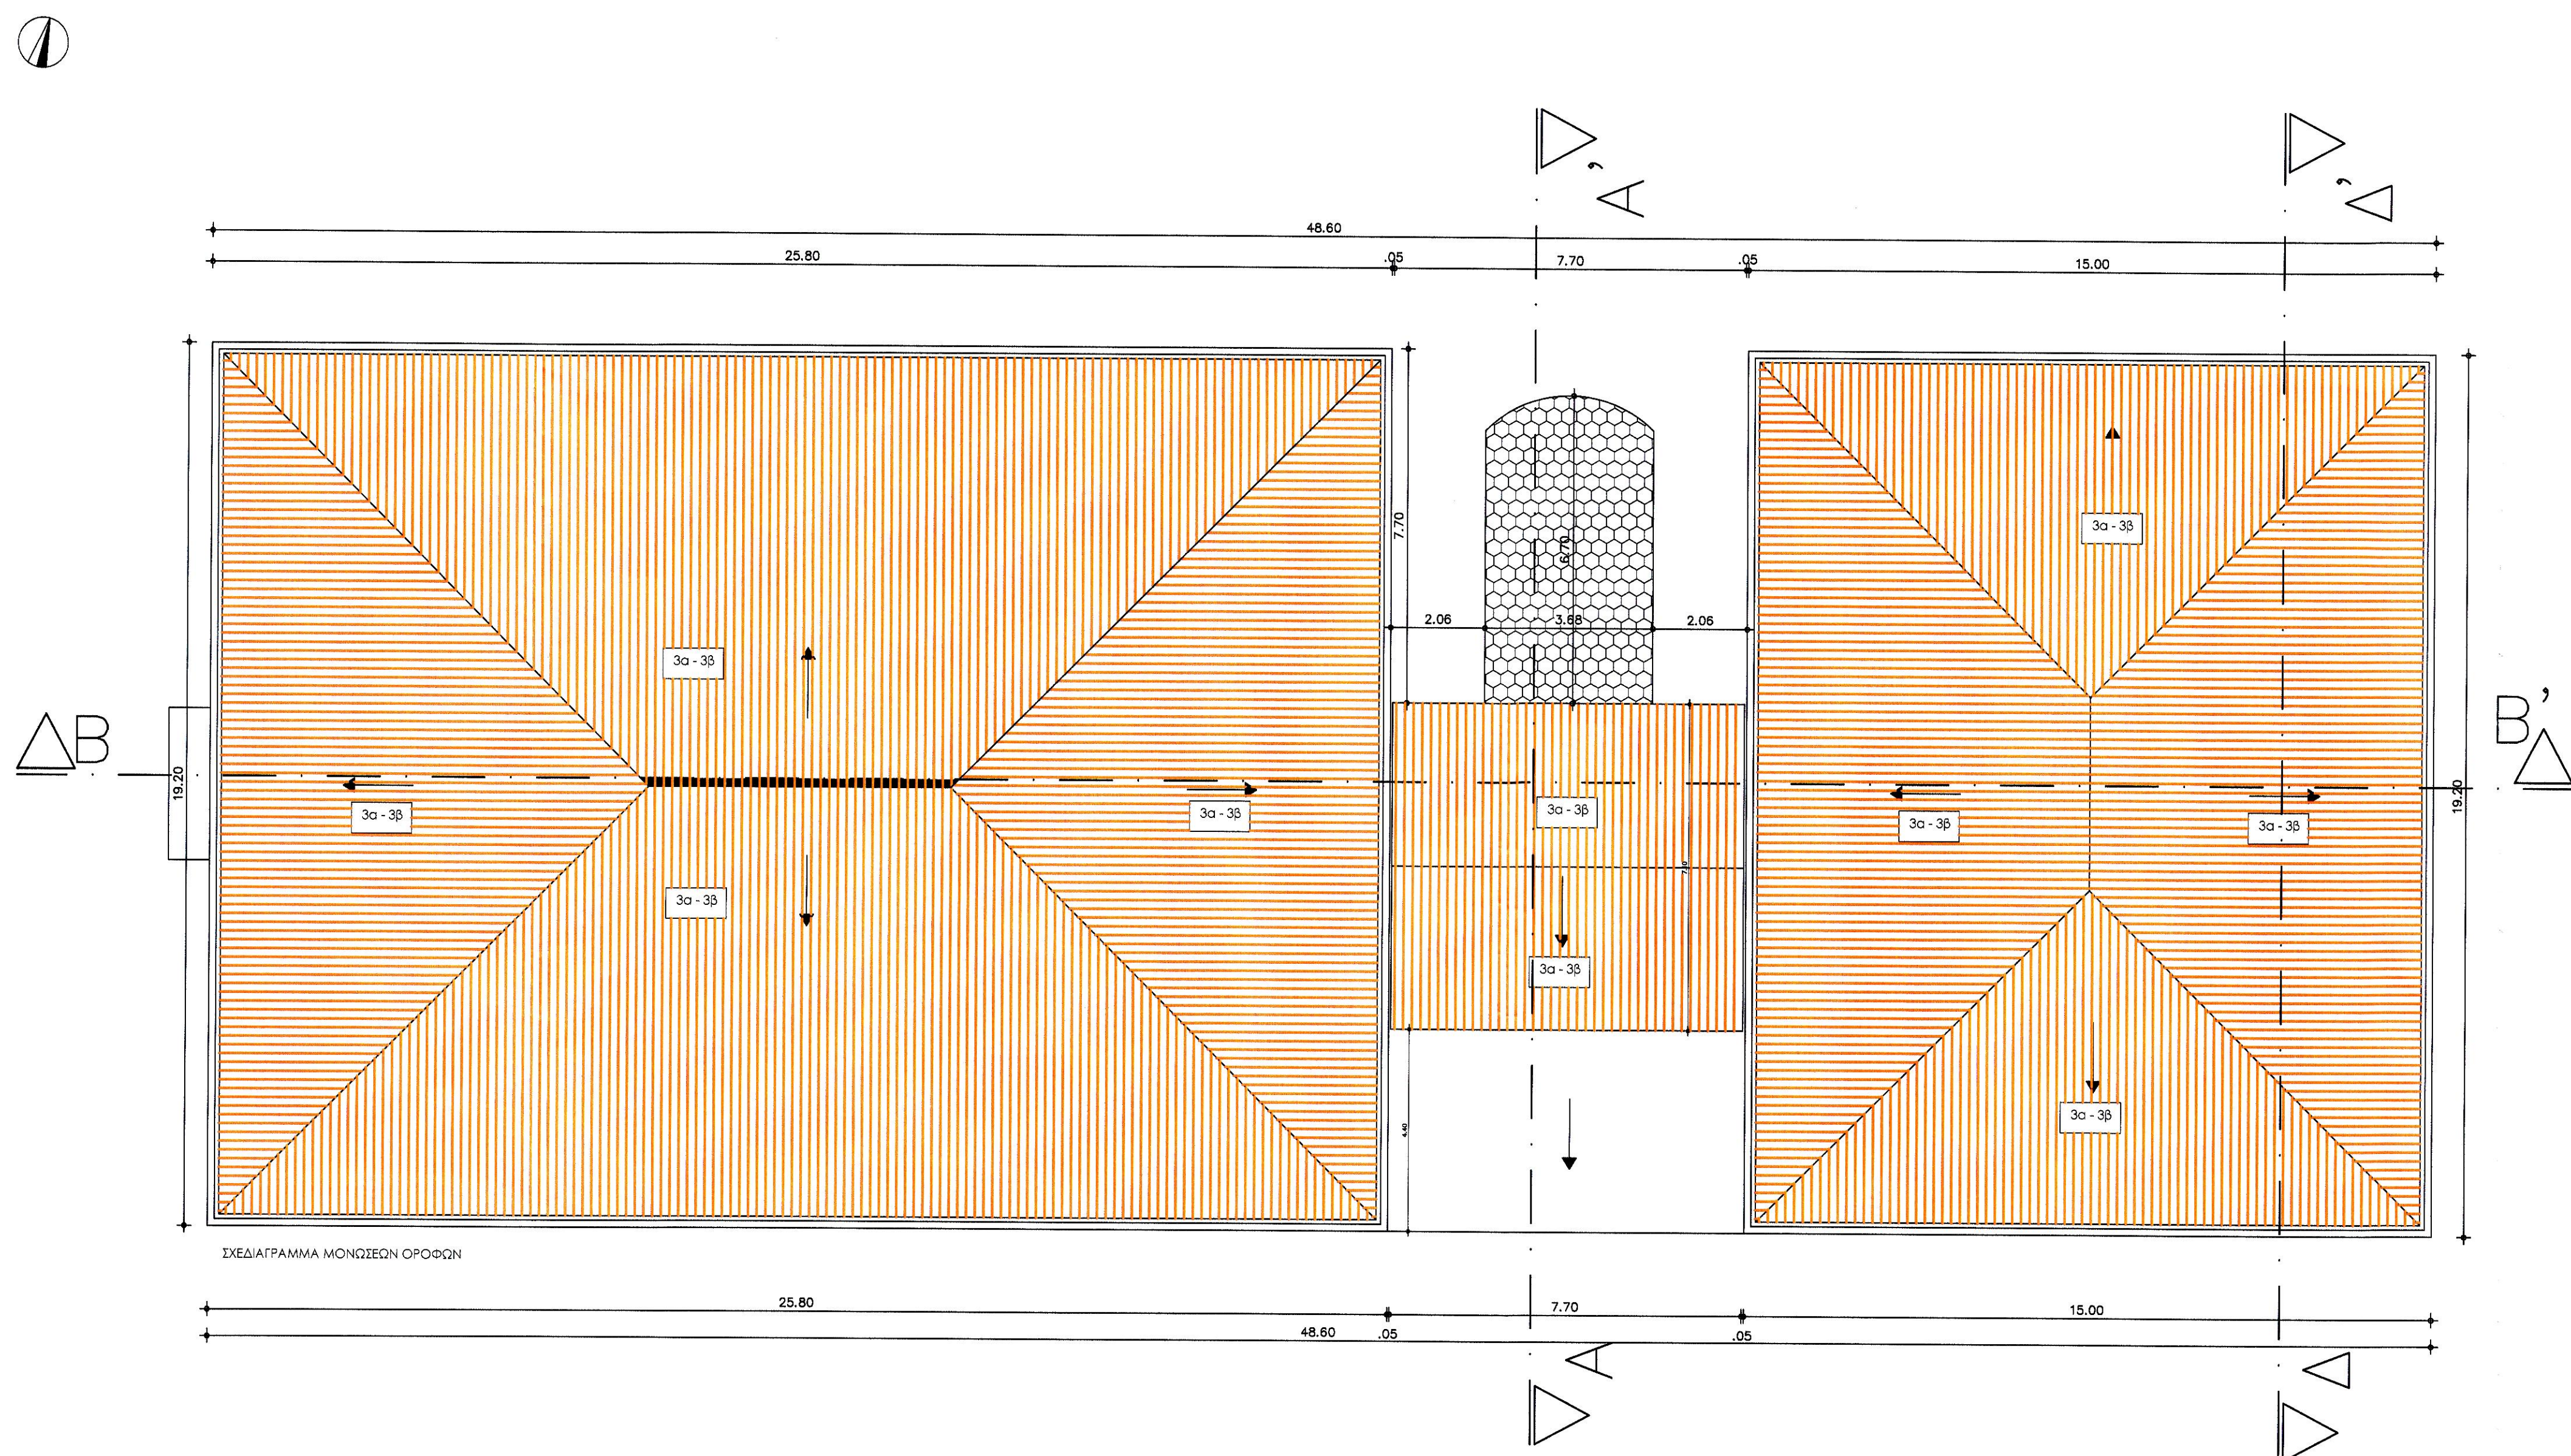

ΔΗΜΟΣ ΛΑΡΙΣΑΙΩΝ
ΔΙΕΥΘΥΝΣΗ ΤΕΧΝΙΚΩΝ ΥΠΗΡΕΣΙΩΝ
ΤΜΗΜΑ ΣΥΝΤΗΡΗΣΗΣ
ΔΗΜΟΤΙΚΩΝ ΚΤΙΡΙΩΝ

ΕΡΓΟ: ΕΝΙΣΧΥΣΗ ΤΗΣ ΕΝΕΡΓΕΙΑΚΗΣ ΑΠΟΔΟΣΗΣ ΤΟΥ 5ου ΓΥΜΝΑΣΙΟΥ ΛΑΡΙΣΑΣ

ΘΕΜΑ ΣΧΕΔΙΟΥ: ΚΑΤΩΝΗ 2ου ΟΡΟΦΟΥ 5ου ΓΥΜΝΑΣΙΟΥ
ΣΧΕΔΙΑΓΡΑΜΜΑ ΜΟΝΩΣΕΩΝ ΟΡΟΦΩΝ

ΚΛΙΜΑΚΑ: 1:100

ΜΕΛΕΤΗΤΗΣ: ΧΡΥΣΟΒΑΛΑΝΤΟΥ ΜΑΚΡΟΓΙΑΝΝΟΥΔΗ
ΠΟΛΙΤΙΚΟΣ ΜΗΧΑΝΙΚΟΣ

ΑΡΧΙΤΕΚΤΟΝ ΜΗΧΑΝΙΚΟΣ: ΚΑΤΕΡΙΝΑ ΙΩΑΝΝΙΔΟΥ

ΑΝΑΛΟΓΟΣ ΠΛΑΣΙΟΥΡΑΣ: ΑΘΑΝΑΣΙΟΣ ΠΛΑΣΙΟΥΡΑΣ

ΤΟΠΟΓΡΑΦΟΣ ΜΗΧΑΝΙΚΟΣ: