


KLIMAKA 1 : 500

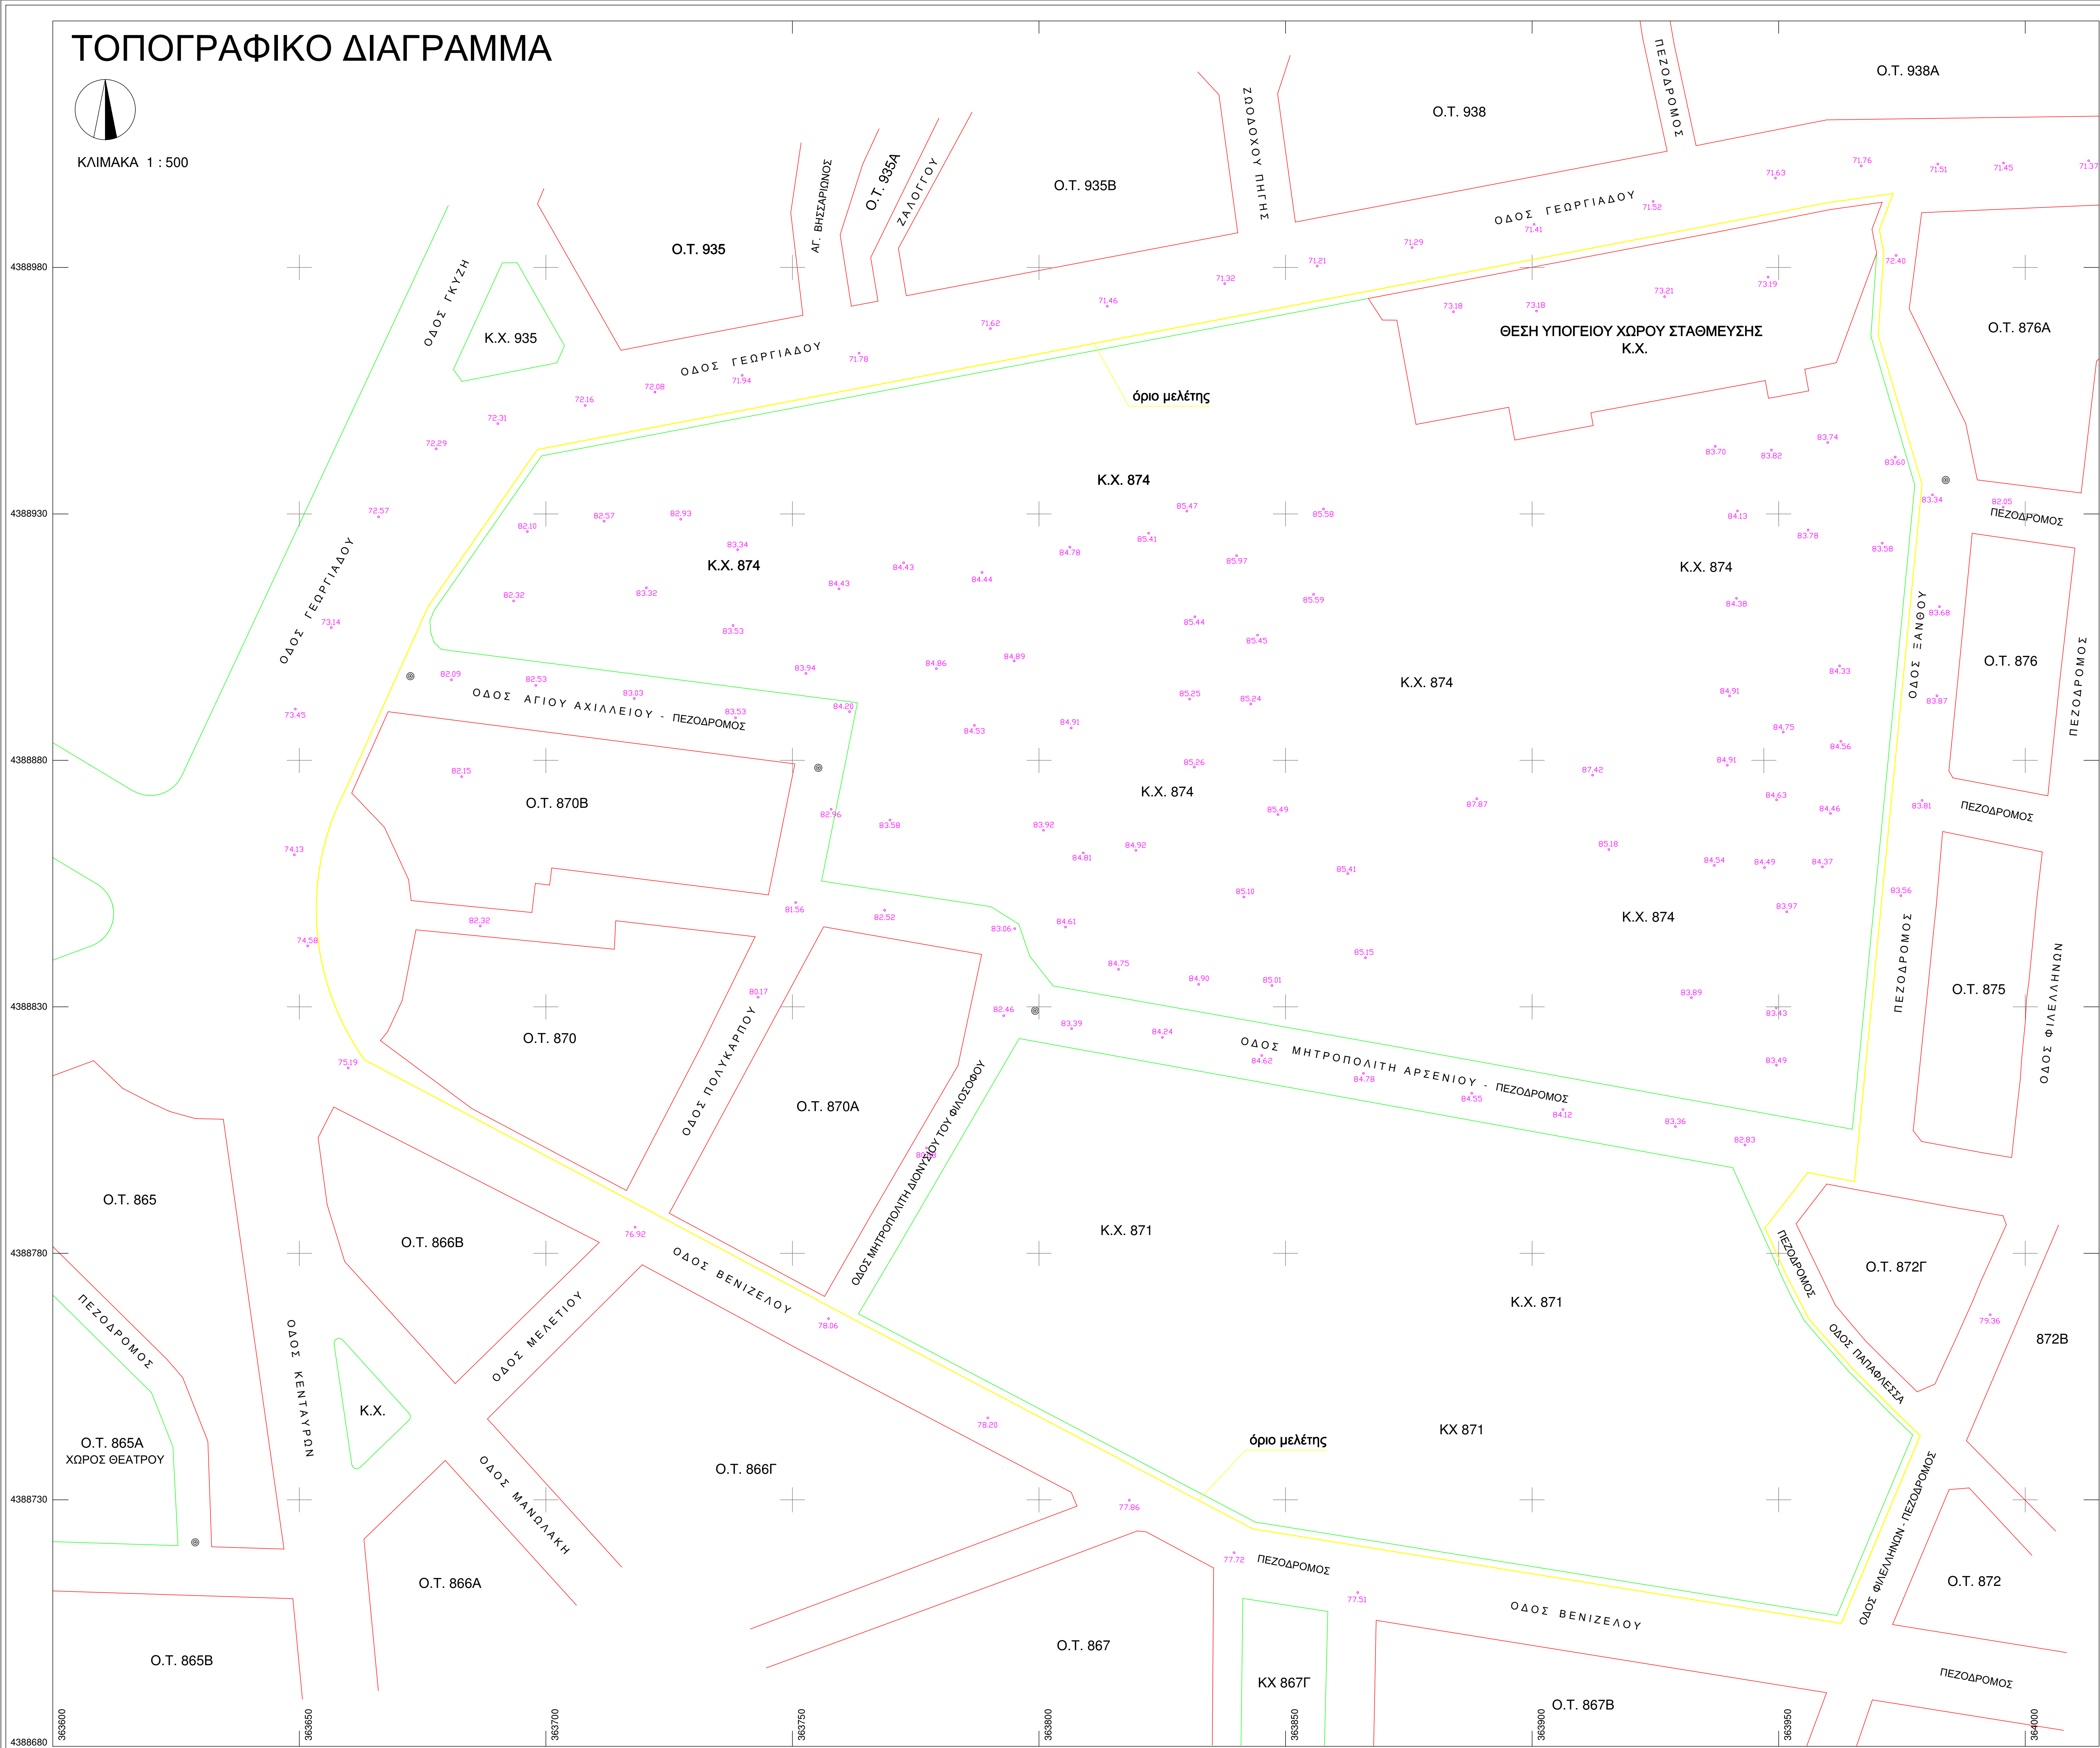

ΔΗΜΟΣ ΛΑΡΙΣΑΙΩΝ

ΔΙΕΥΘΥΝΣΗ ΤΕΧΝΙΚΩΝ ΥΠΗΡΕΣΙΩΝ
ΤΜΗΜΑ ΚΤΙΡΙΑΚΩΝ ΕΡΓΩΝ ΚΑΙ ΑΝΑΠΛΑΣΕΩΝ

ΘΕΜΑ ΣΧΕΔΙΟΥ :
ΤΟΠΟΓΡΑΦΙΚΟ ΔΙΑΓΡΑΜΜΑ
ΡΥΜΟΤΟΜΙΑ - ΥΨΟΜΕΤΡΑ

ΑΡΙΘΜΟΣ ΣΧΕΔΙΟΥ
T1

[illegible]

ΛΑΡΙΣΑ - ΣΕΠΤΕΜΒΡΙΟΣ 2021