03616-43902/1

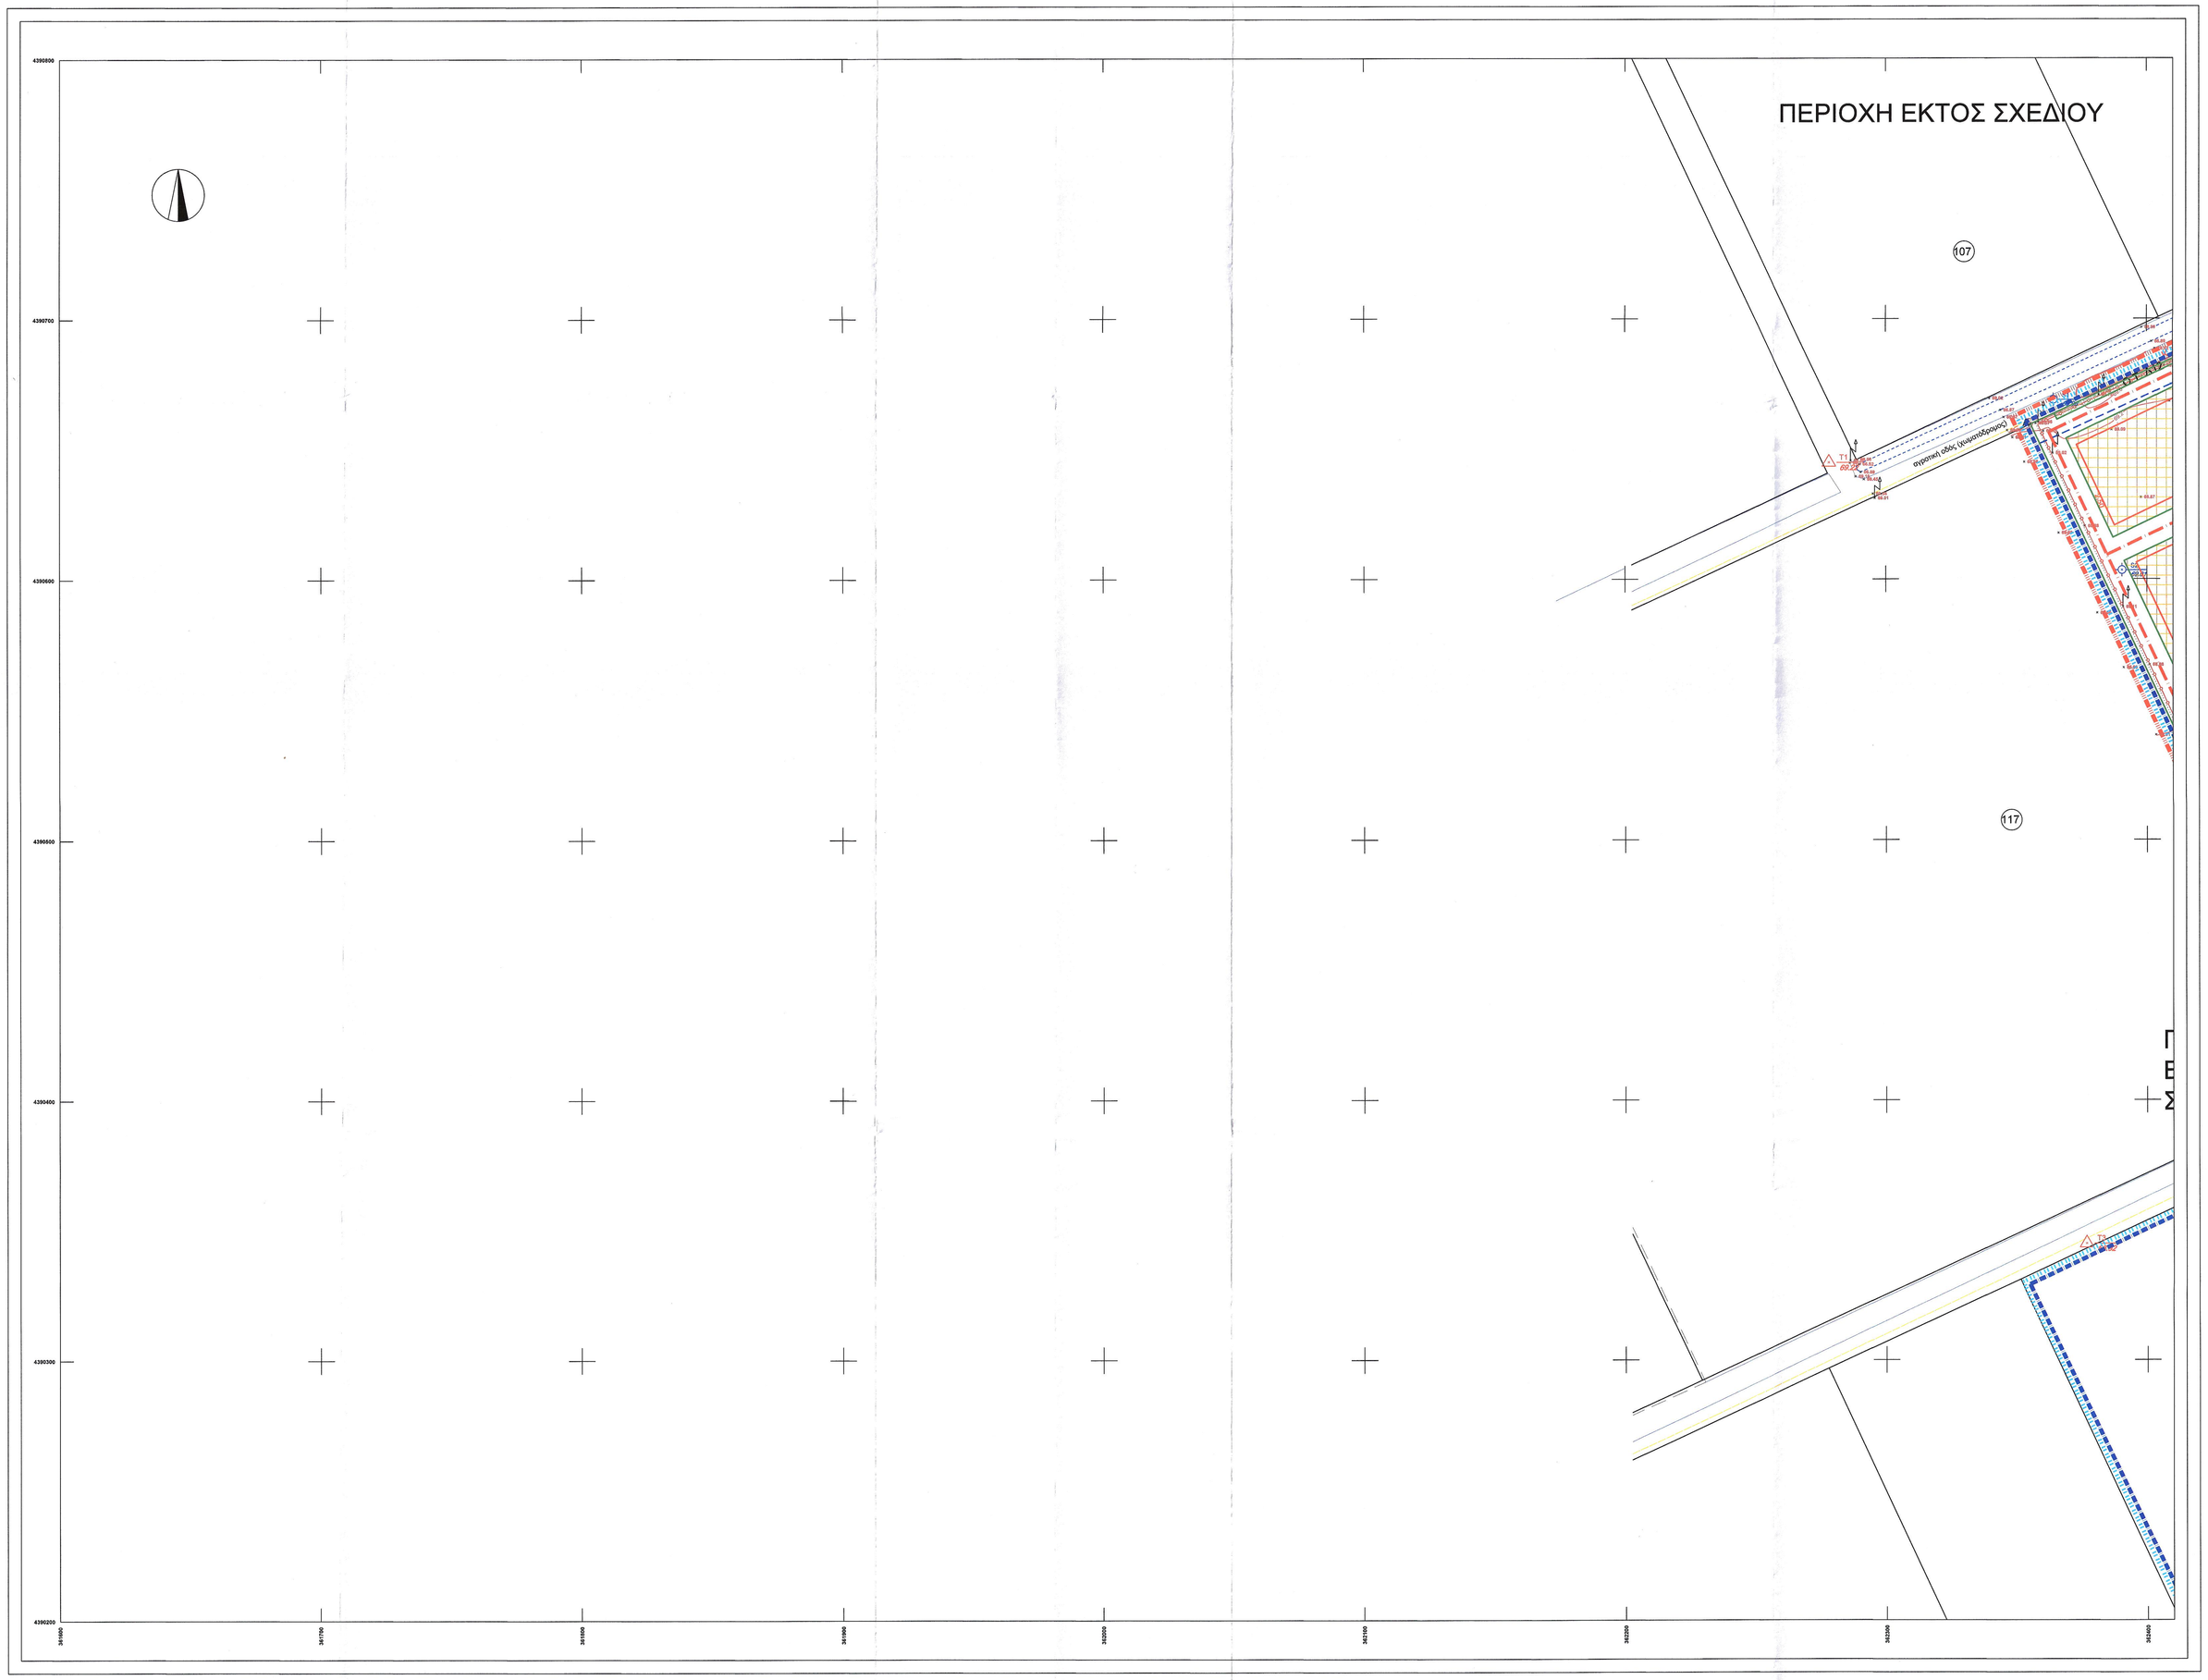

Μέτρα γραμμικής παραμόρφωσης (Κ) στο κέντρο φύλλου : 0.999835

Ε.Γ.Σ.Α. 87 (Ελληνικό Γεωδαιτικό Σύστημα Αναφοράς)

Ελλειψοειδές GRS 80 α=6378137 φ=1/298.2572236

Εγκάρσια Μερκατορική Προβολή

Κεντρικός Μεσημβρινός λο = 24° Κο = 0,9996

Στον Κεντρικό Μεσημβρινό Αναφοράς το χ = 500.000

Γεωγραφικό Πλάτος Αναφοράς 00φ 00 00"

B.M. B.T. Β.Γ. Βορράς Γεωγραφικός

B.T. Β.Μ. Βορράς Μαγνητικός

Β.Τ. Βορράς Τετραγωνισμού

Σύγκλιση Μεσημβρινών (γ)

Μαγνητική Απόκλιση (Α) : το αυξανόμενη κατά XXXXXX ανά έτος

ΔΙΑΓΡΑΜΜΑ ΣΥΝΔΕΣΗΣ ΦΥΛΛΩΝ

03608—43908/Π	03616—43908/Π	03624—43908/Π
03608—43902/Π	03616—43902/Π	03624—43902/Π
03608—43896/Π	03616—43896/Π	03624—43896/Π

0 5 10 20 30 40 50 100m

ΠΕΡΙΦΕΡΕΙΑ ΘΕΣΣΑΛΙΑΣ
ΔΗΜΟΣ ΛΑΡΙΣΑΙΩΝ

ΥΠΟΜΝΗΜΑ

- Πολύγωνο κτηματογράφησης (από αναδασμό)
- Ρυμοτομική και οικοδομική γραμμή τοπικού ρυμοτομικού σχεδίου ΟΕΚ
- Ρυμοτομική και οικοδομική γραμμή Πρόζης Εφαρμογής Γιάννουλης
- Προτεινόμενη Ρυμοτομική γραμμή Πολεοδομικής Ενότητας ΠΕ2 Τμήματος 4
- Οικοδομική γραμμή
- Καταργούμενη Ρυμοτομική γραμμή
- Μαντρότοιχος
- Ισούψής (κύρια)
- Ισούψής (δευτερεύουσα)
- Όριο καλλιέργειας
- Αγροτικός δρόμος μία πλευρά
- Τεχνητό πρανές - Φρύδι
- Κτήριο
- Πόδι (φυσ. ή τεχν.) πρανούς
- Συρματοπερίφραξη (με κενά)
- Γραμμή Μέσης Τάσης Δ.Ε.Η.
- Όριο περιοχής μελέτης
- Όριο Πολεοδομικών Ενοτήτων, Βάσει του του εγκεκριμένου Γ.Π.Σ.
- Όριο Τμήματος 4 Πολεοδομικής Ενοτήτας ΠΕ2, Βάσει του του εγκεκριμένου Γ.Π.Σ.
- Όριο εγκεκριμένου Σχεδίου Πόλης βάσει της 1034/27-2-1992 (ΦΕΚ 290/Δ/2-4-1992) Αποφ. Νομάρχη Λάρισας
- Όριο εγκεκριμένου Σχεδίου Πόλης βάσει του Π.Δ. 19-9-1996 (ΦΕΚ 1164/Δ/20-9-1996)
- Προβλεπόμενο όριο Σχεδίου Πόλης βάσει του εγκεκριμένου Γ.Π.Σ. Δημοτικής Ενότητας Γιάννουλης Δήμου Λαρισαίων που εγκρίθηκε με την αριθμ. 1094/5188/17-6-2013 Απόφαση της Γενικής Γραμματέως της Αποκεντρωμένης Διοίκησης Θεσσαλίας Στερεάς Ελλάδας (ΦΕΚ ΑΑΠ/225/2013)
- Όριο ελάχιστης απόστασης δόμησης από το χείλος της αποστραγγιστικής τάφρου, κατά το άρθρο 38 του Ν.Δ. 3881/1258 (ΦΕΚ 181/Α/30-10-1958)

Δ10, 193 — Αρίθμηση οικοδομικού τετραγώνου

2,50 — Προκήπιο (πρασιά)

- Αμιγής Κατοικία
- Πλατεία
- Κοινόχρηστος Χώρος Κ.Χ.
- Πολιτιστικά κτίρια
- Πολιτιστικό κέντρο
- Αθλητισμές εγκαταστάσεις
- Γήπεδο καλαθοσφαίρησης

Δομή οδικού δικτύου.

- Αρτηρία
- Συλλεκτήρια οδός
- Τοπική οδός
- Οδός ήπιας κυκλοφορίας (τύπου woonerfs)
- Πεζόδρομος
- Υπαίθριος χώρος στάθμευσης

- Γεώτρηση
- Κολώνα ΔΕΗ
- T2 71,95 — Τριγωνομετρικό σημείο
- R8 79,731 — Χωροσταθμική αφετηρία
- S13 68,26 — Πολυγωνομετρικό σημείο
- 68,85 — Σημείο λεπτομέρειας με υψόμετρο
- 117 — Α/Α τεμαχίου αναδασμού
- 01 / 01 — Τόμος κτηματογράφησης
- 0101 / 01 — Αριθμός κτηματογράφησης

ΠΕΡΙΦΕΡΕΙΑ ΘΕΣΣΑΛΙΑΣ
ΔΙΝΣΗ ΠΕΡΙΒΑΛΛΟΝΤΟΣ ΚΑΙ ΧΩΡΙΚΟΥ ΣΧΕΔΙΑΣΜΟΥ
ΤΜΗΜΑ ΧΩΡΙΚΟΥ ΣΧΕΔΙΑΣΜΟΥ
ΣΥΜΦΩΝΕΙ ΜΕ ΤΟ ΑΡΘΡΟ 3Β-2020 ΘΕΣ ΠΗ 2ΣΣ
ΚΟΡΙΤΣΑ 3-9-2020
Θ. ΚΟΥΤΣΟΥΜΠΑΣ
ΑΡΧΙΤΕΚΤΩΝ ΜΗΧΑΝΙΚΟΣ ΜΕ Α' Β.

ΤΟΜΕΙΣ	III
Σ.Δ.	0,60

ΤΟΜΕΙΣ ΛΟΙΠΩΝ ΟΡΩΝ ΔΟΜΗΣΗΣ		Δ
ΚΑΛΥΨΗ		κατά Ν.Ο.Κ.
ΑΡΤΙΟΤΗΤΑ	ΠΡΟΣΩΠΟ	15 m
	ΕΜΒΑΔΟ	400 m2
ΠΑΡΕΚΚΛΙΣΕΙΣ		
ΥΨΟΣ		10,00 m
		+ 2,00 m ΣΕ ΠΕΡΙΠΤΩΣΗ ΣΤΕΓΗΣ

ΕΡΓΟΔΟΤΗΣ:	ΘΕΣΗ ΜΕΛΕΤΗΣ:
ΣΥΛΛΟΓΟΣ ΣΥΝΙΔΙΟΚΤΗΤΩΝ ΟΙΚΟΠΕΔΩΝ ΓΙΑΝΝΟΥΛΗΣ	ΓΙΑΝΝΟΥΛΗ, Δ.Ε. ΓΙΑΝΝΟΥΛΗΣ ΔΗΜΟΣ ΛΑΡΙΣΑΙΩΝ Π.Ε. ΛΑΡΙΣΑΣ

ΠΟΛΕΟΔΟΜΙΚΗ ΜΕΛΕΤΗ ΤΜΗΜΑΤΟΣ 4
της ΠΟΛΕΟΔΟΜΙΚΗΣ ΕΝΟΤΗΤΑΣ ΠΕ2 του οικισμού Γιάννουλης

ΔΙΑΝΟΜΗ ΠΙΝΑΚΙΔΩΝ

03616-43902/1

ΒΟΥΛΗ ΤΩΝ ΑΝΑΘΕΤΩΝ ΘΕΜΑΤΩΝ ΚΑΙ ΑΝΑΠΤΥΞΗΣ ΤΟΥ Π.Θ.Α.Μ.
ΕΛΑΚΙΣ ΕΠΙΣΤ. 03624-43902/1 ΕΠΙΤΡΟΠΗ
Τα παρόν σύνδεσμο... εκτύπωσε και εγκρίθηκε
σύμφωνα με την υπ' αριθ. 1ΘΣΣΠ 1224-9-2020
Υπουργείου
Η ΠΡΟΕΔΡΟΣ Η ΓΡΑΜΜΑΤΕΑΣ
Ελένη Σταύρου Βασίλειος Γιακουμής
Αρχιτεκτόνων Μηχανικός Δ.Ε. Διοικητικών - Γραμματέων

ΟΜΑΔΑ ΜΕΛΕΤΗΣ

Κουτάκος Χρήστος
Μηχ/κος Χωρ/θίας Πολ/μας & Περ/κής Ανάπτυξης

Λαγός Δημήτριος
Αρχιτέκτων Μηχ/κός

Κακαρδάκος Θεόδωρος
Αγρον. Τοπογράφος Μηχανικός

Ιατρίδάσης Κων/νος
Αγρον. Τοπογράφος Μηχανικός

Σέγκης Κων/νος
Γεωλόγος

ΤΙΤΛΟΣ ΣΧΕΔΙΟΥ:	ΚΛΙΜΑΚΑ : / ΧΑΡΤΗΣ :
ΣΧΕΔΙΟ ΠΟΛΕΟΔΟΜΙΚΗΣ ΟΡΓΑΝΩΣΗΣ	1 : 1000 / Β.1

ΕΛΕΓΧΘΗΚΕ ΚΑΙ ΠΡΩΤΑΚΟΛ.
ΤΕΧΝΙΚΟ ΕΠΙΜΕΛΗΤΗΡΙΟ ΕΛΛΑΔΟΣ
ΠΑΡΑΡΤΗΜΑ ΛΑΡΙΣΑΣ
ΕΛΕΓΧΘΗΚΕ - ΣΥΝΕΝΝ. ΧΡ. ΧΑΤΖΟΣ
ΤΕΧΝΙΚΟ ΕΠΙΜΕΛΗΤΗΡΙΟ ΕΛΛΑΔΟΣ
ΠΑΡΑΡΤΗΜΑ ΛΑΡΙΣΑΣ
ΑΡΧΙΤΕΚΤΟΝΩΝ ΜΗΧΑΝΙΚΩΝ
ΜΕ ΑΡΙΘΜΟ ΜΗΤΡΩΟΥ 31115
ΑΡ. ΠΡΩΤ. Τ.Ε.Ε. 2ΑΔ 2020/3199 - ΜΑΡΔΑ

Οι Συντάκτες της Πολεοδομικής Μελέτης Λάρισα, 03/09/2020	Κουτάκος Χρήστος Μηχ/κος Χωρ/θίας Πολ/μίας & Περ/κής Ανάπτυξης	
	Λαγός Δημήτριος Αρχιτέκτων Μηχανικός	
ΕΛΕΓΧΘΗΚΕ: Ο Επιβλέπων της Πολεοδομικής Μελέτης Λάρισα, 3-9-2020	Χατζηγρίβας Ανδρέας Θεοφάνης ΠΕ Αρχιτεκτων Μηχ/κος με Α' Βαθμό	
Ο Συντονιστής της Επιτροπής Επίβλεψης Λάρισα, 3-9-2020	Αχιλλέας Βαΐσης ΠΕ Μηχανικός Χωροταξίας & Περιφερειακής Ανάπτυξης με Α' Βαθμό	
ΕΓΚΡΙΘΗΚΕ: Η Προϊσταμένη Τμήματος Πολεοδομικού Σχεδιασμού Λάρισα, 15-9-2020	Δρ. Μαρία Μαρκάτου ΠΕ Μηχανικός Χωροταξίας & Περιφερειακής Ανάπτυξης με Α' Βαθμό	
ΘΕΩΡΗΘΗΚΕ: Ο Αναπληρωτής Διευθυντής Διεύθυνσης Πολεοδομίας Λάρισα, 16-9-2020	Παναγιώτης Πάλλας ΠΕ Αγρονόμος Τοπογράφος Μηχανικός με Α' Βαθμό	

ΧΡΟΝΟΣ ΜΕΛΕΤΗΣ: ΙΑΝΟΥΑΡΙΟΣ 2020