


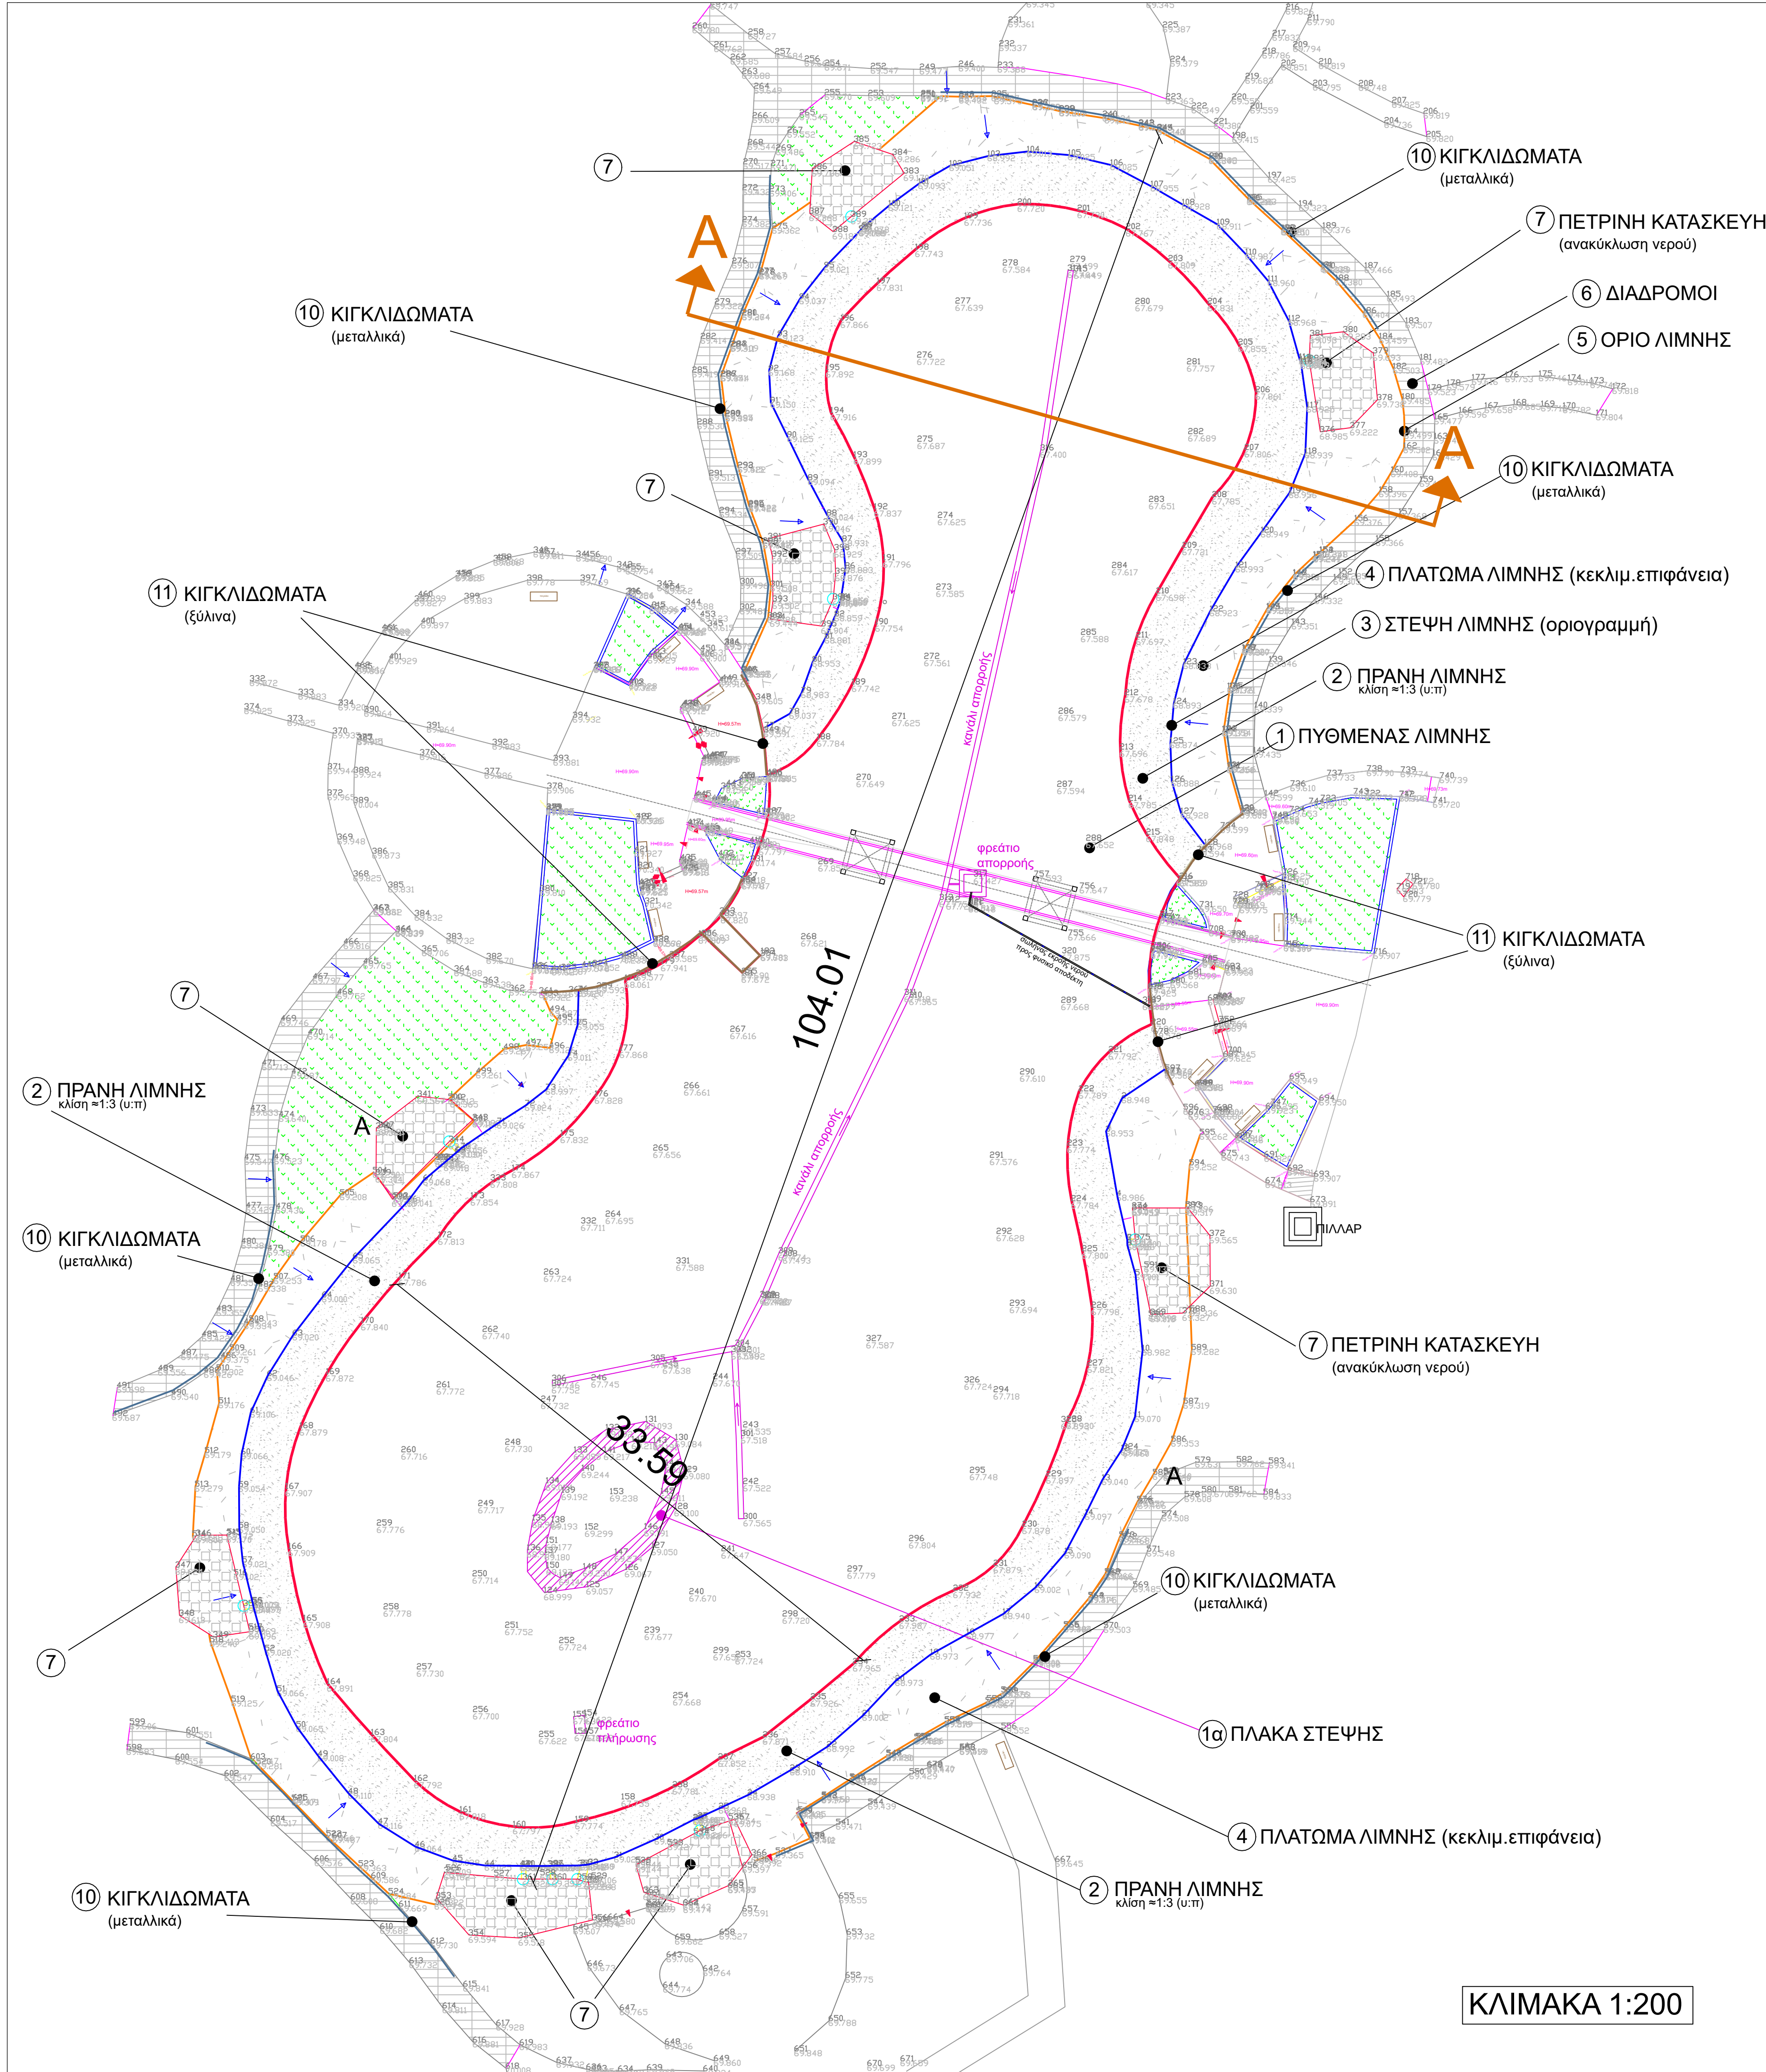

ΥΠΟΜΝΗΜΑ

- ΚΑΝΑΛΙ ΑΠΟΡΡΟΗΣ
- ΦΡΕΑΤΙΑ (πλήρωσης, απορροής)
- 1α ΠΛΑΚΑ ΣΤΕΨΗΣ (ΝΗΣΑΚΙ/ άσπλο C¹/₅)
- 1 ΠΥΘΜΕΝΑΣ ΛΙΜΝΗΣ / E=2.400μ² (χώμα+γεωύφασμα+πολυουρία)
ΟΡΙΟΓΡΑΜΜΗ ΠΥΘΜΕΝΑ
- 2 ΠΡΑΝΗ ΛΙΜΝΗΣ (χώμα+γεωύφασμα+πολυουρία)
κλίση ≈1:3 (υ.π)
- 3 ΣΤΕΨΗ ΛΙΜΝΗΣ (οριογραμμή)
(χάνδακας αγκύρωσης 30°30 που έχει πληρωθεί με άσπλο σκυρόδεμα C¹/₅)
- 4 ΠΛΑΤΩΜΑ ΛΙΜΝΗΣ (άσπλο σκυρόδεμα C¹/₅)
- 5 ΟΡΙΟ ΛΙΜΝΗΣ
- 6 ΔΙΑΔΡΟΜΟΙ (πλάκες)
με κύριο ενδιαφέρον για το έργο
- 7 ΠΕΤΡΙΝΗ ΚΑΤΑΣΚΕΥΗ (ανακύκλωση νερού)
- 10 ΚΙΓΚΛΙΔΩΜΑΤΑ (μεταλλικά)
- 11 ΚΙΓΚΛΙΔΩΜΑΤΑ (ξύλινα)



ΕΛΛΗΝΙΚΗ ΔΗΜΟΚΡΑΤΙΑ
ΔΗΜΟΣ ΛΑΡΙΣΑΙΩΝ


ΔΙΕΥΘΥΝΣΗ ΤΕΧΝΙΚΩΝ ΥΠΗΡΕΣΙΩΝ
ΤΜΗΜΑ ΟΔΟΠΟΪΑΣ

ΕΡΓΟ: ΣΤΡΑΤΗΓΙΚΕΣ ΑΣΤΙΚΕΣ ΠΑΡΕΜΒΑΣΕΙΣ
ΔΗΜΟΥ ΛΑΡΙΣΑΙΩΝ
ΔΙΑΧΡΟΝΙΚΟΙ ΒΗΜΑΤΙΣΜΟΙ

ΥΠΟΕΡΓΟ: ΑΝΑΠΛΑΣΗ ΕΓΚΑΤΑΣΤΑΣΕΩΝ ΠΑΡΚΟΥ ΑΛΚΑΖΑΡ

ΘΕΜΑ ΣΧΕΔΙΟΥ: ΤΕΧΝΗΤΗ ΛΙΜΝΗ ΠΑΡΚΟΥ ΑΛΚΑΖΑΡ
ΟΡΙΖΟΝΤΙΟΓΡΑΦΙΑ - ΑΠΟΤΥΠΩΣΗ

ΑΡΙΘΜΟΣ
ΣΧΕΔΙΟΥ
1A

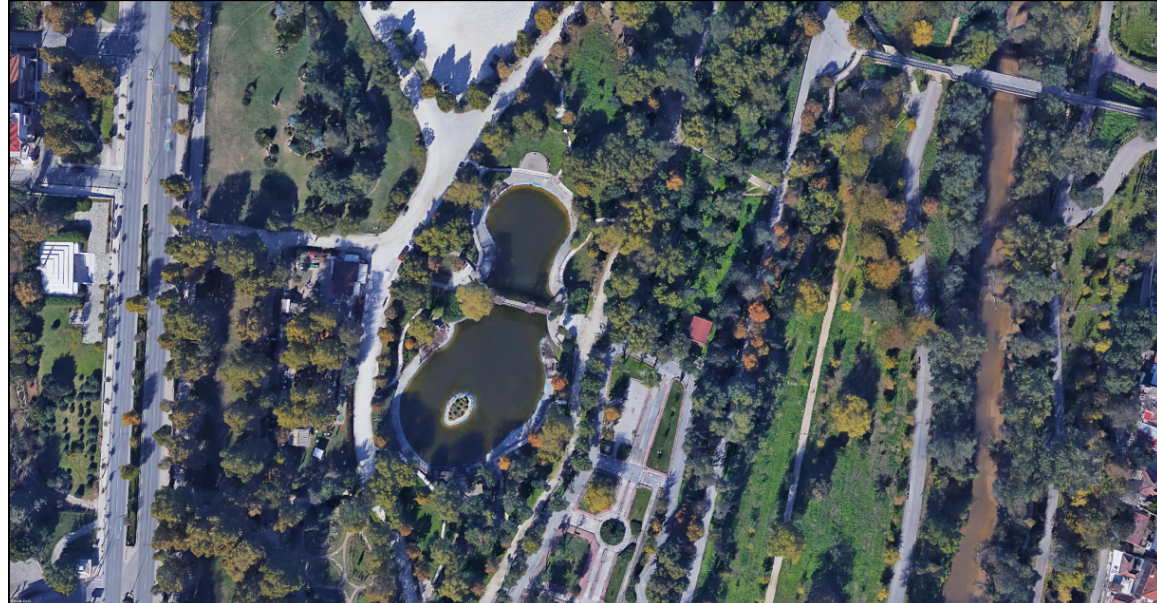

ΣΧΕΔΙΑΣΤΗΚΕ/ ΣΥΝΤΑΧΘΗΚΕ

ΕΛΕΥΘΕΡΙΑ ΝΤΕΛΙΟΥ
ΠΟΛΙΤΙΚΟΣ ΜΗΧΑΝΙΚΟΣ
ΔΗΜΗΤΡΗΣ ΧΟΝΔΡΟΓΙΑΝΝΗΣ
ΑΡΧΙΤΕΚΤΟΝ ΜΗΧΑΝΙΚΟΣ

ΕΛΕΓΧΘΗΚΕ
Ο ΠΡΟΪΣΤΑΜΕΝΟΣ

ΑΘΑΝΑΣΙΟΣ ΠΑΤΣΙΟΥΡΑΣ
ΤΟΠΟΓΡΑΦΟΣ ΜΗΧΑΝΙΚΟΣ

ΕΓΚΡΙΘΗΚΕ
Ο ΑΝ. ΔΙΕΥΘΥΝΤΗΣ
ΤΕΧΝΙΚΩΝ ΥΠΗΡΕΣΙΩΝ

ΑΘΑΝΑΣΙΟΣ ΠΑΤΣΙΟΥΡΑΣ
ΤΟΠΟΓΡΑΦΟΣ ΜΗΧΑΝΙΚΟΣ

ΚΛΙΜΑΚΑ 1:200

ΜΑΡΤΙΟΣ 2022

ΚΛΙΜΑΚΑ 1:200