




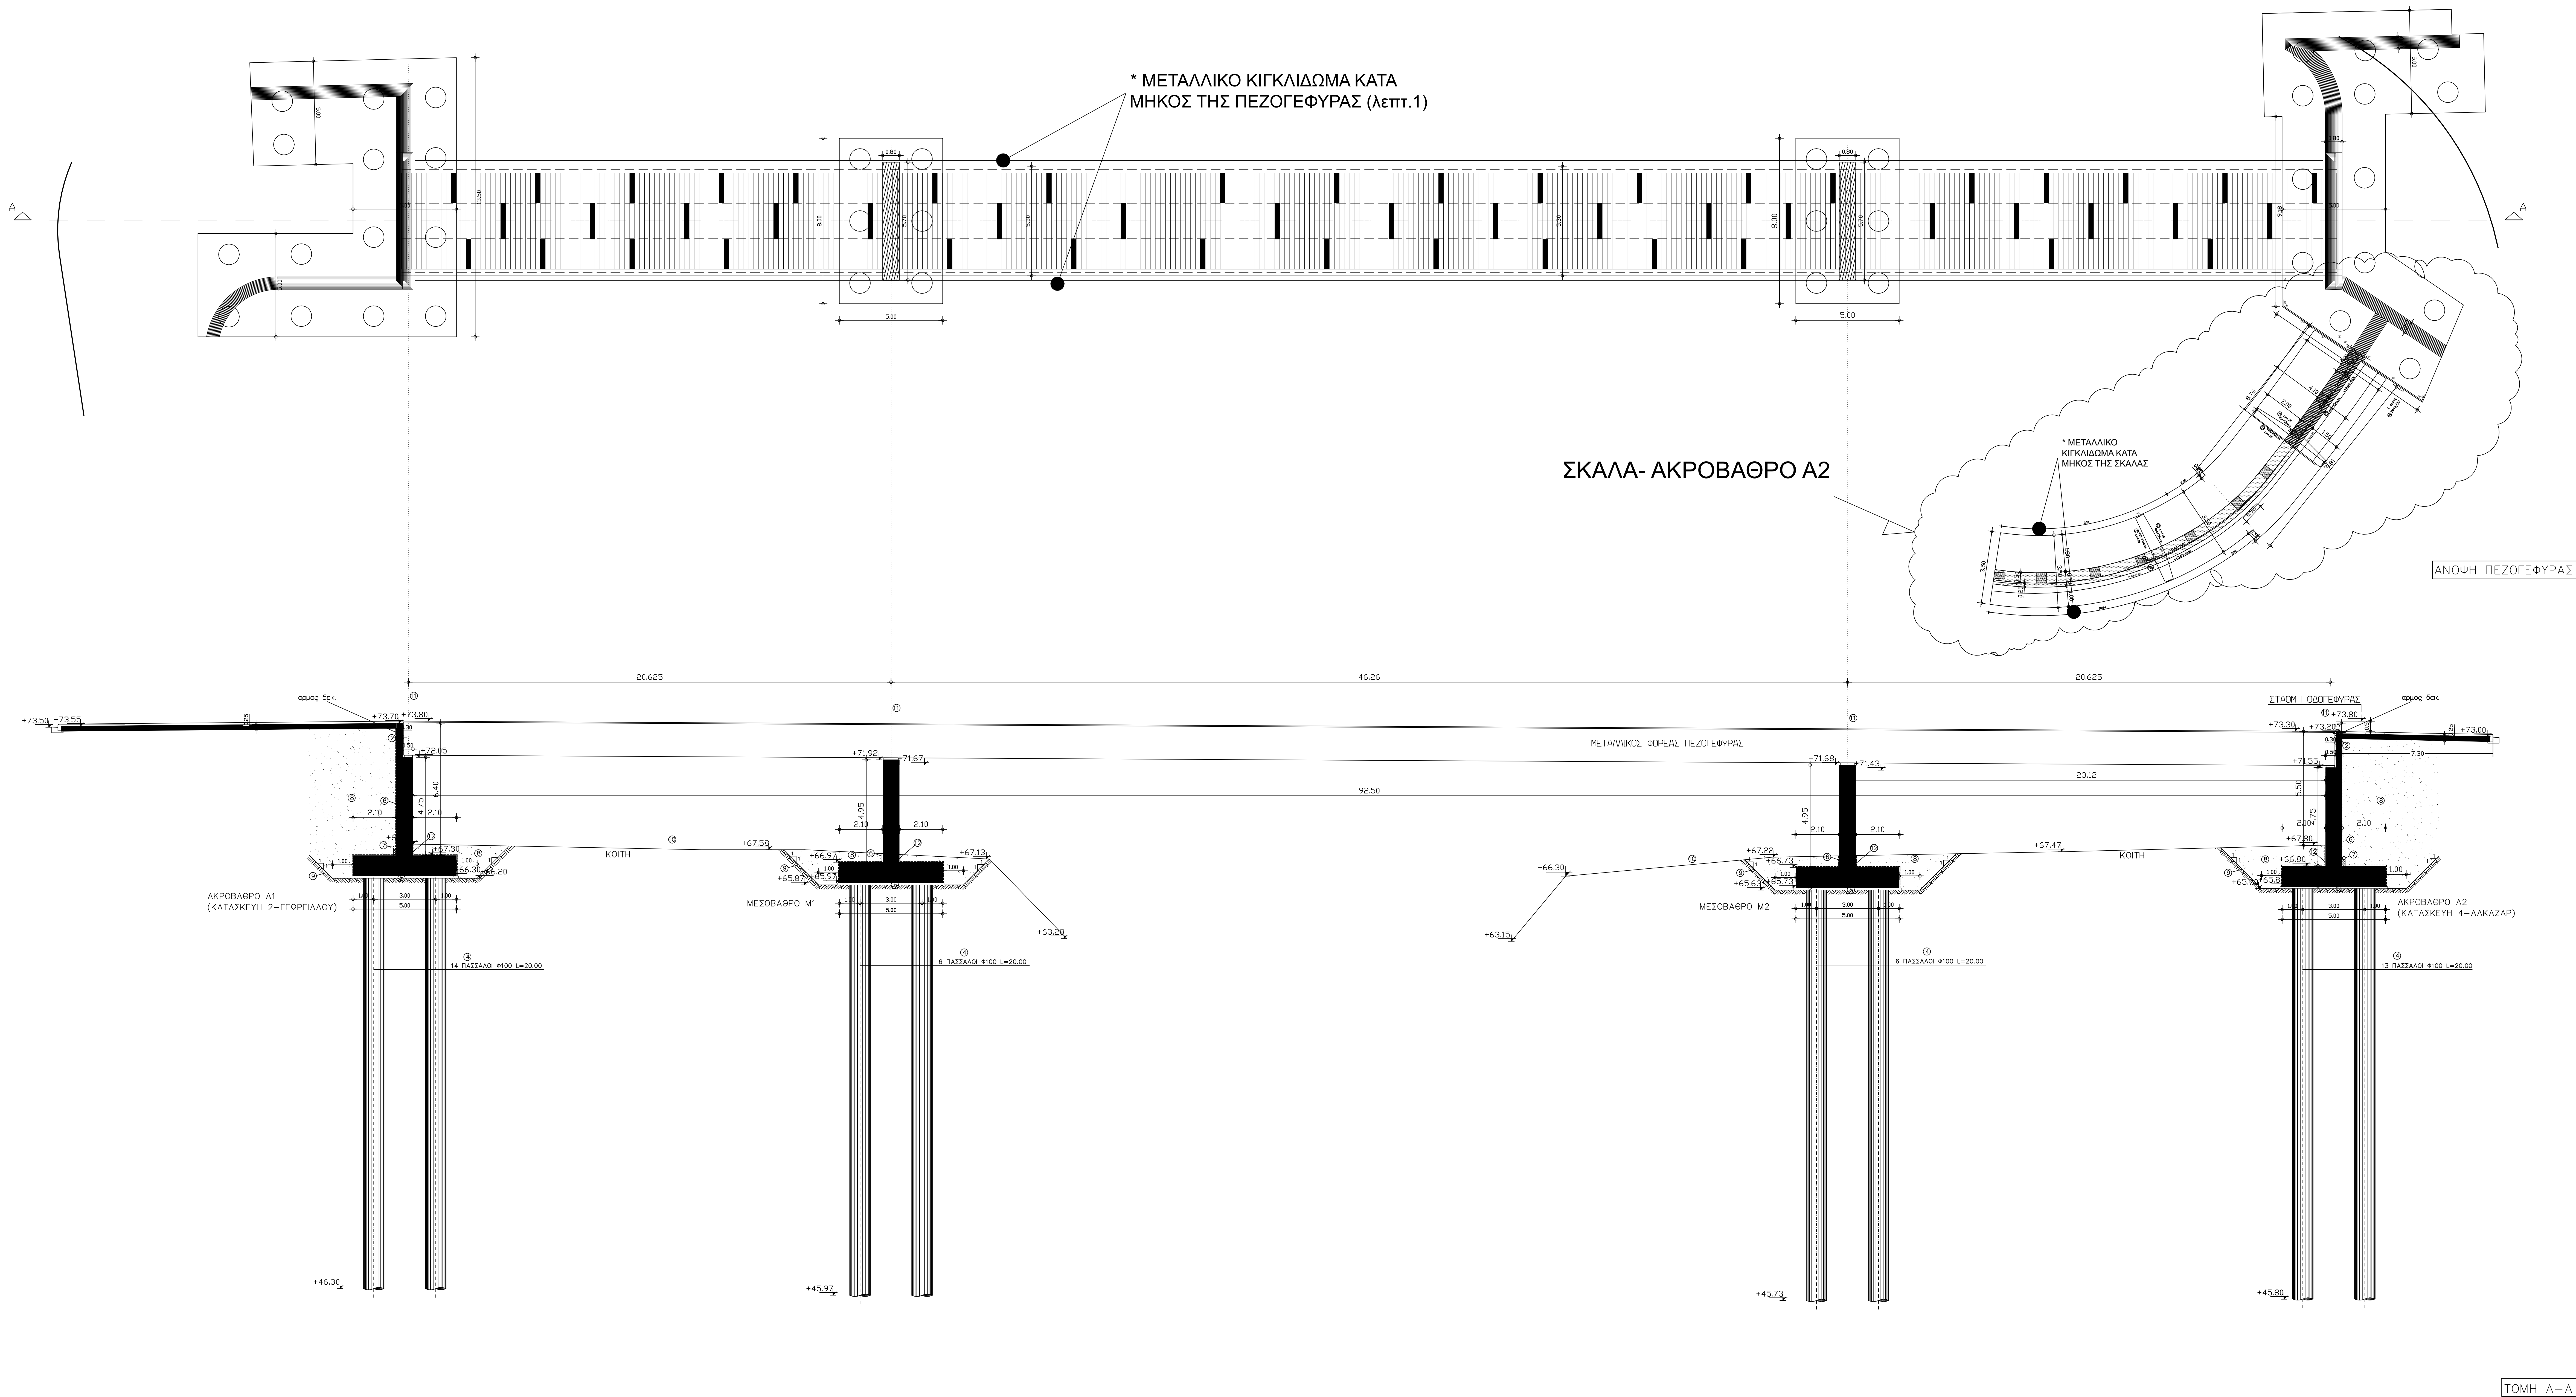

ΣΚΑΛΑ- ΑΚΡΟΒΑΘΡΟ Α2

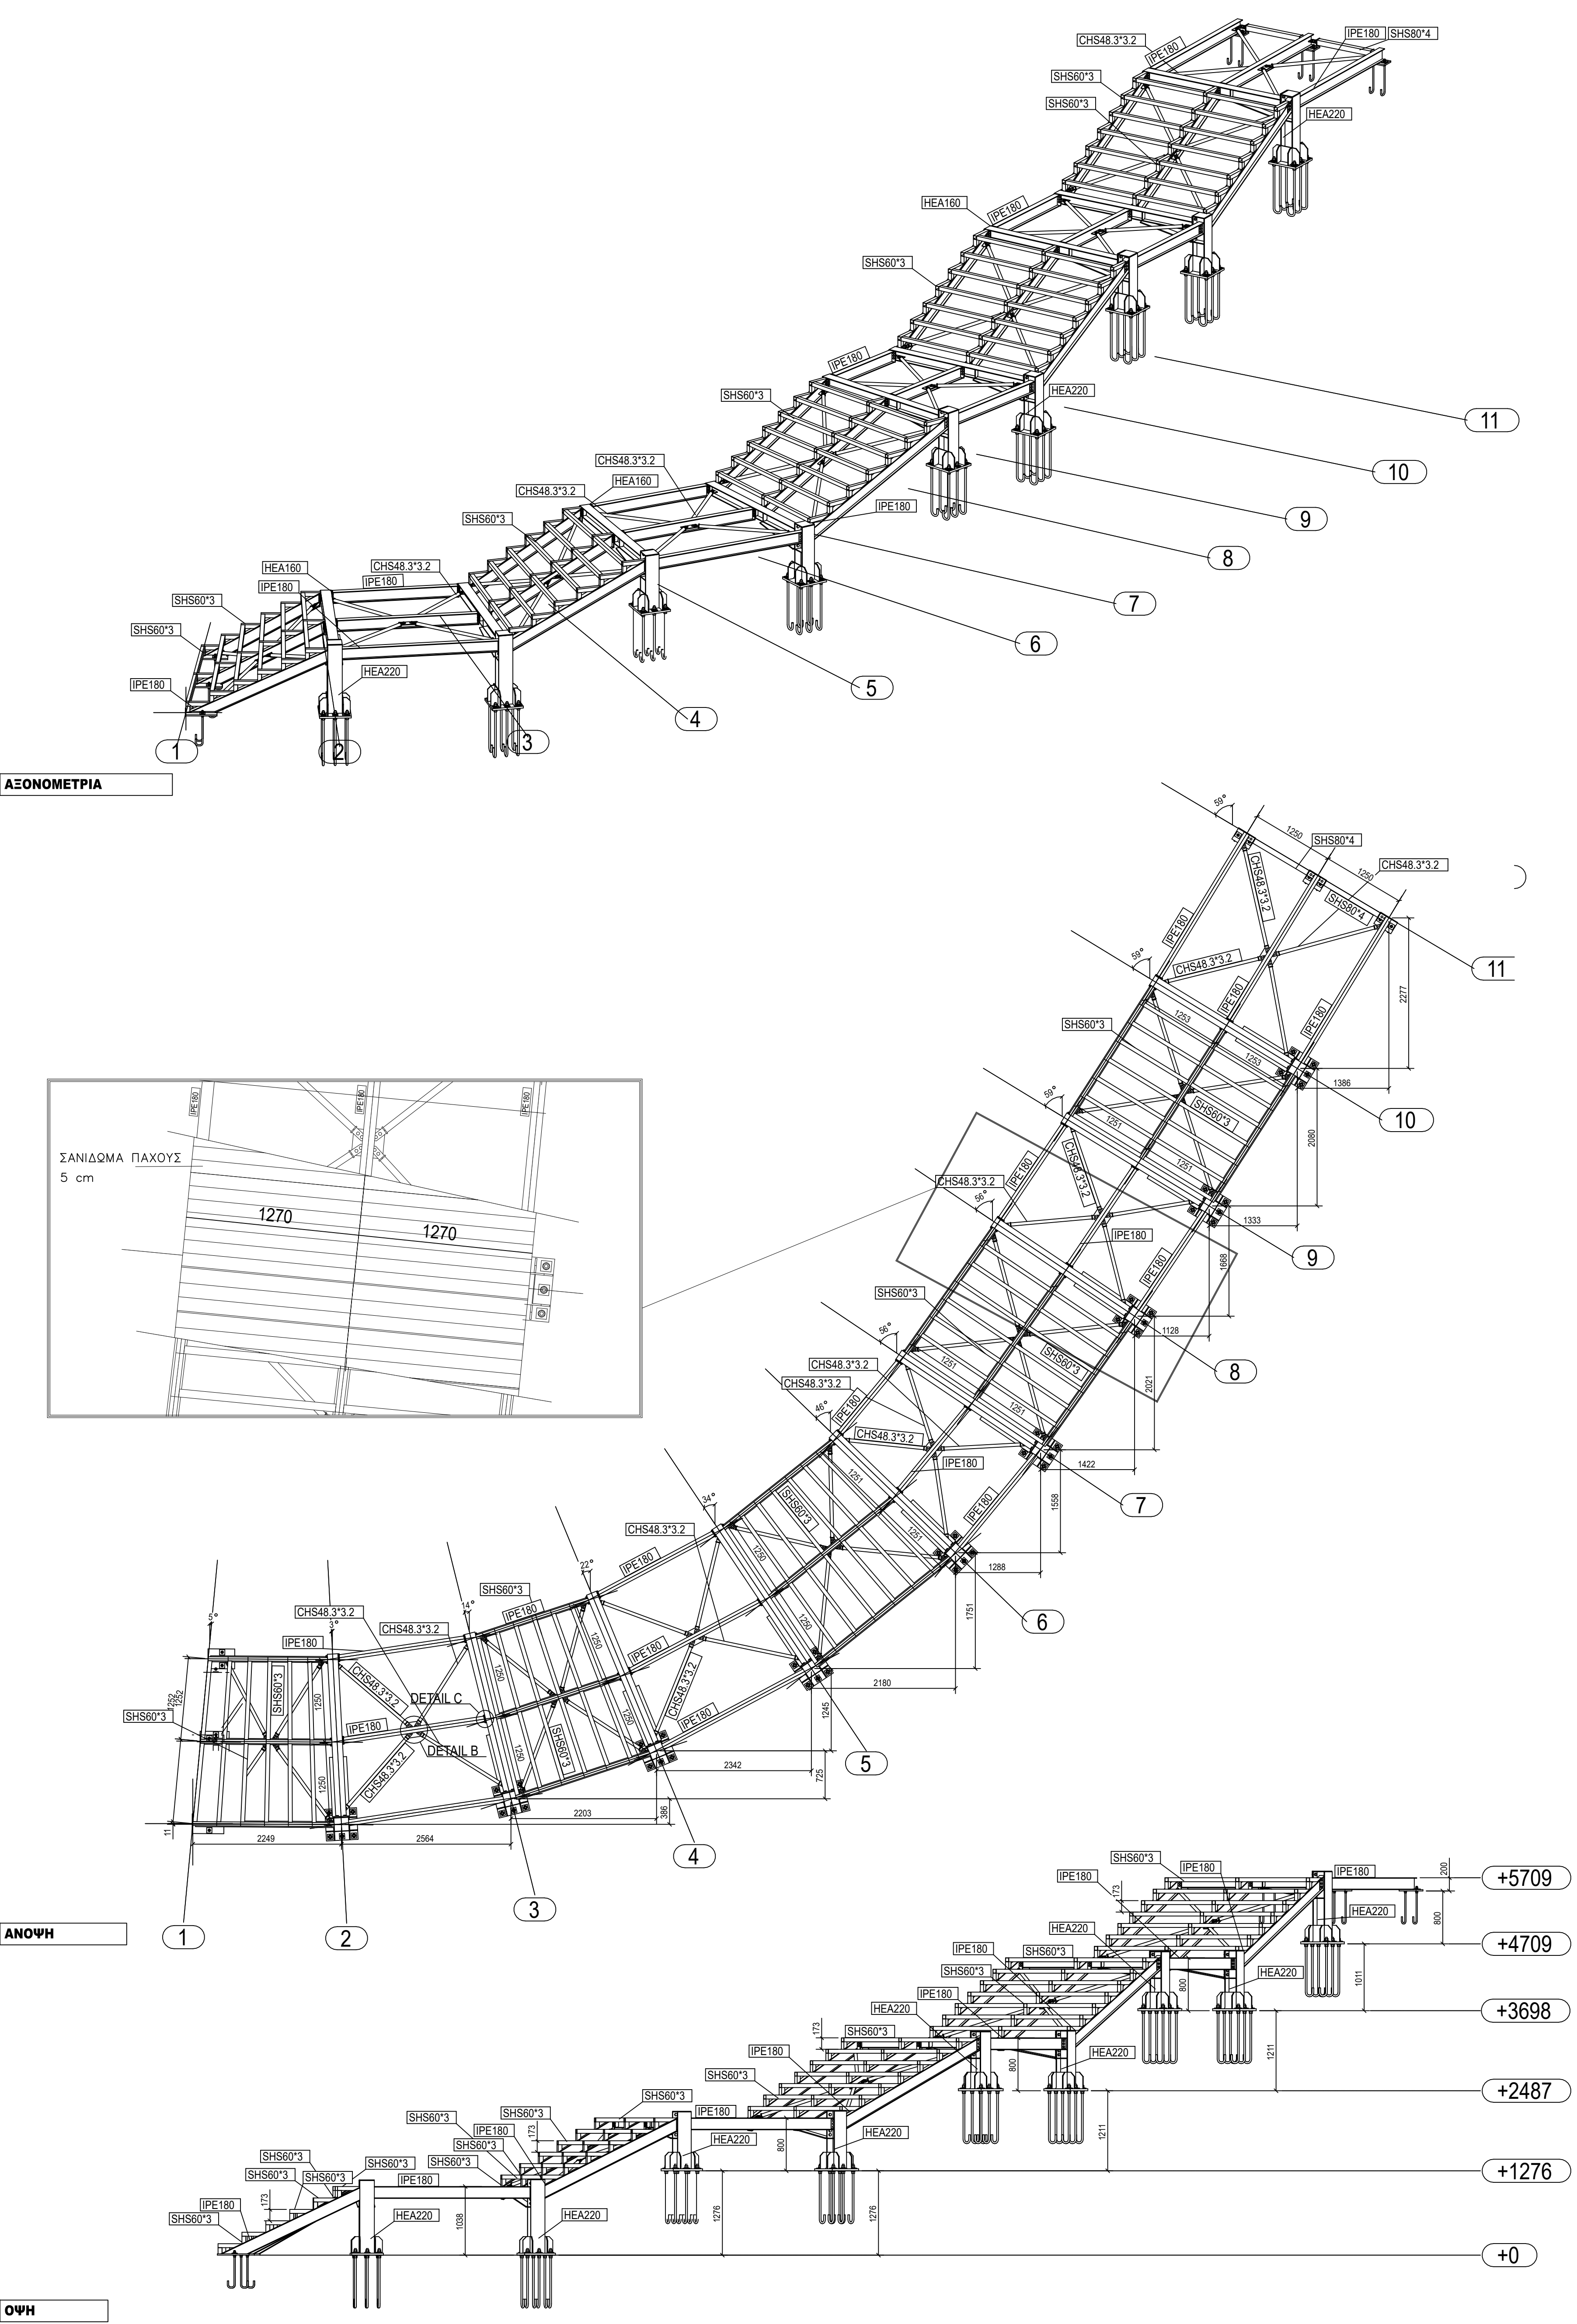

Λεπτομέρεια 1

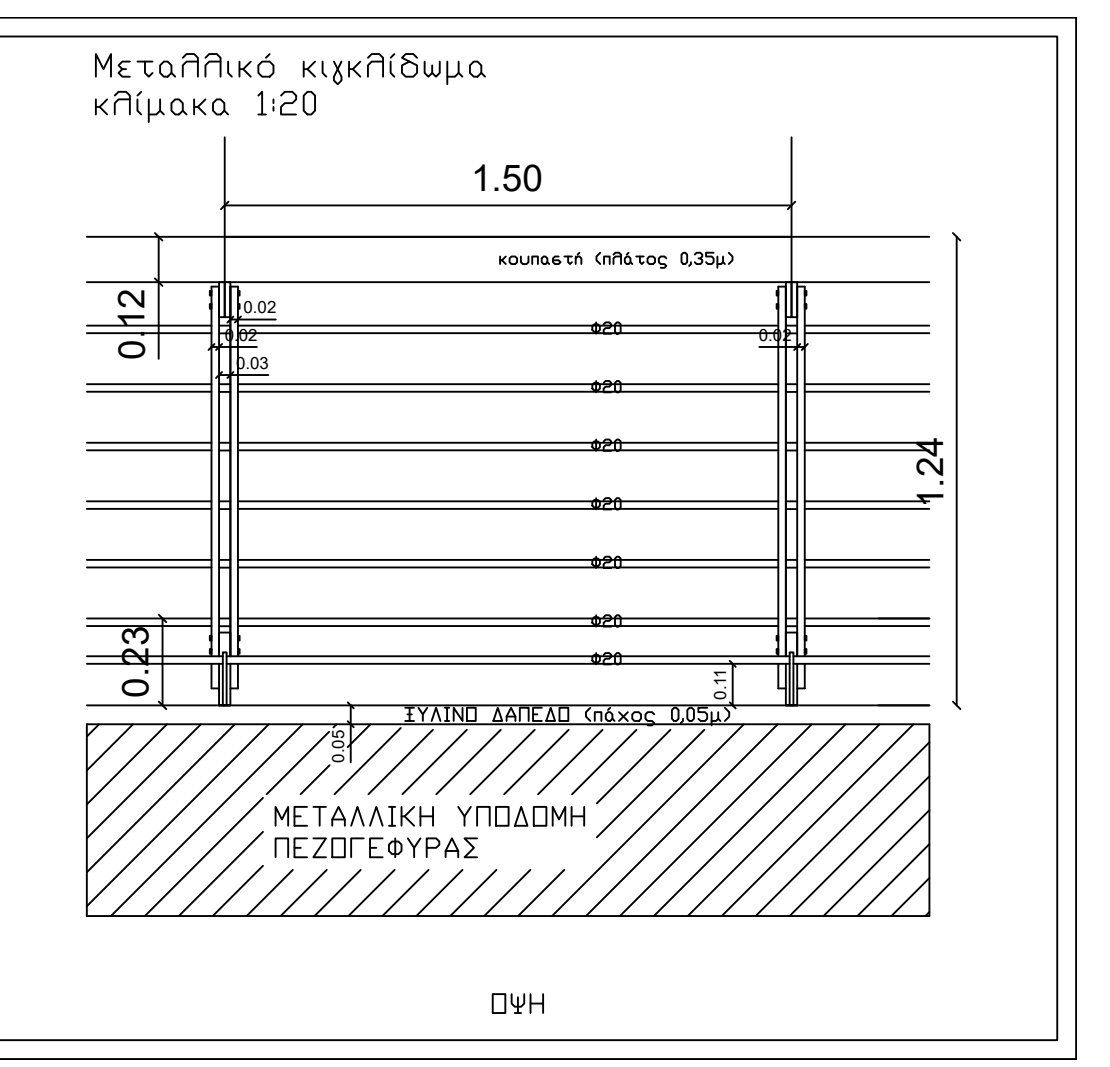

ΕΛΛΗΝΙΚΗ ΔΗΜΟΚΡΑΤΙΑ
ΔΗΜΟΣ ΛΑΡΙΣΑΙΩΝ
ΔΙΕΥΘΥΝΣΗ ΤΕΧΝΙΚΩΝ ΥΠΗΡΕΣΙΩΝ
ΤΜΗΜΑ ΟΔΟΠΟΙΙΑΣ

ΕΡΓΟ: ΣΤΡΑΤΗΓΙΚΕΣ ΑΣΤΙΚΕΣ ΠΑΡΕΜΒΑΣΕΙΣ
ΔΗΜΟΥ ΛΑΡΙΣΑΙΩΝ
ΔΙΑΧΡΟΝΙΚΟΙ ΒΗΜΑΤΙΣΜΟΙ

ΥΠΟΕΡΓΟ: ΑΝΑΠΛΑΣΗ ΕΓΚΑΤΑΣΤΑΣΕΩΝ ΠΑΡΚΟΥ ΑΛΚΑΖΑΡ

ΘΕΜΑ ΣΧΕΔΙΟΥ: ΠΕΖΟΓΕΦΥΡΑ ΠΗΛΕΙΑΔΩΝ ΝΥΜΦΩΝ
ΑΝΟΨΗ, ΤΟΜΗ, ΛΕΠΤΟΜΕΡΕΙΕΣ

ΑΡΙΘΜΟΣ ΣΧΕΔΙΟΥ
3Α

ΣΥΝΤΑΞΑΝΤΕΣ	ΕΠΕΞΕΡΓΑΣΙΑ ΝΤΕΛΑΟΥ ΠΟΛΙΤΙΚΟΣ ΜΗΧΑΝΙΚΟΣ ΔΗΜΙΗΤΗΣ ΚΩΝΣΤΑΝΤΙΝΟΣ ΑΡΧΙΤΕΚΤΟΝ ΜΗΧΑΝΙΚΟΣ	
ΕΛΕΓΧΟΝΤΕΣ ΟΡΓΑΝΙΣΜΟΙ	ΑΔΑΜΑΝΤΙΟΣ ΠΑΤΣΟΥΡΑΣ ΤΟΠΟΓΡΑΦΟΣ ΜΗΧΑΝΙΚΟΣ	
ΕΠΙΒΛΕΠΟΝΤΕΣ ΟΡΓΑΝΙΣΜΟΙ	ΑΔΑΜΑΝΤΙΟΣ ΠΑΤΣΟΥΡΑΣ ΤΟΠΟΓΡΑΦΟΣ ΜΗΧΑΝΙΚΟΣ	

ΚΩΔΙΚΑΣ

ΜΑΡΤΙΟΣ 2022