


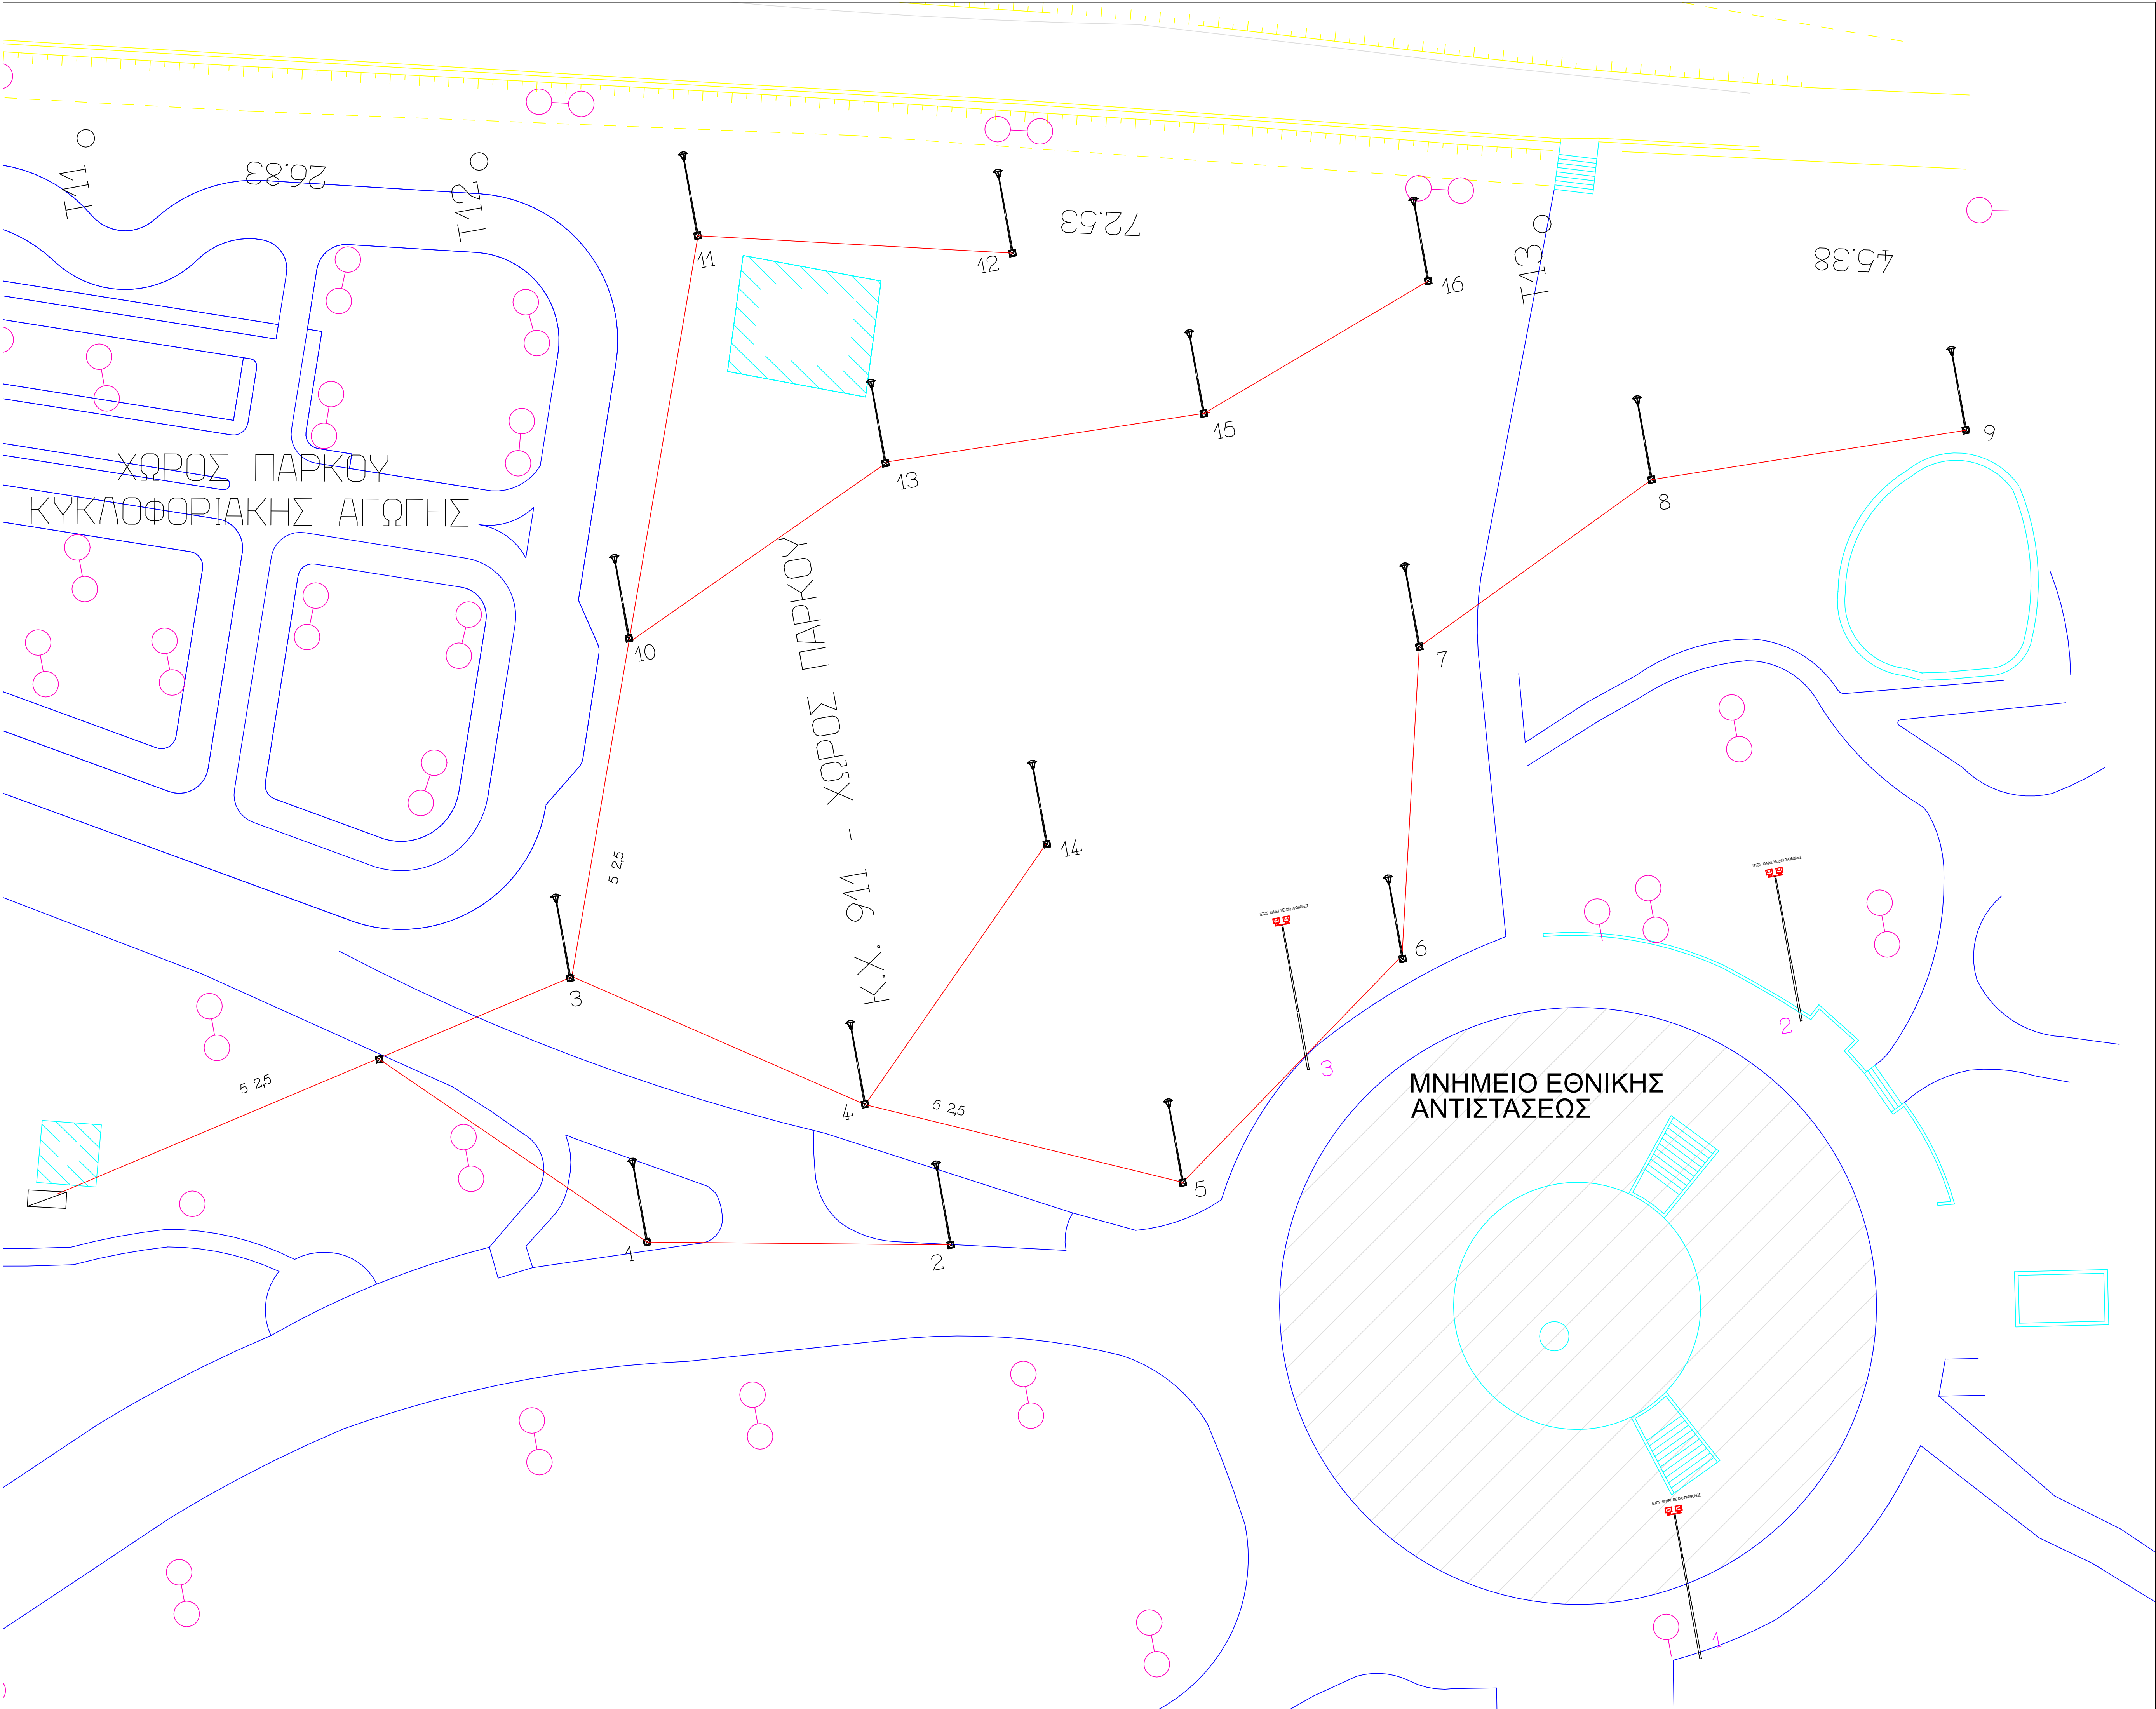

ΥΠΟΜΝΗΜΑ

- ΗΛΕΚΤΡΙΚΟΣ ΠΙΝΑΚΑΣ (PILLAR)
- ΑΓΩΓΟΣ ΟΔΕΥΣΗΣ ΚΑΛΩΔΙΩΝ
- ΙΣΤΟΣ 4.8Μ ΜΕ ΦΩΤΙΣΤΙΚΟ ΚΟΡΥΦΗΣ
- ΙΣΤΟΣ 10Μ ΜΕ ΔΥΟ ΠΡΟΒΟΛΕΙΣ



ΕΛΛΗΝΙΚΗ ΔΗΜΟΚΡΑΤΙΑ
ΔΗΜΟΣ ΛΑΡΙΣΑΙΩΝ


ΔΙΕΥΘΥΝΣΗ ΤΕΧΝΙΚΩΝ ΥΠΗΡΕΣΙΩΝ
ΤΜΗΜΑ ΟΔΟΠΟΙΙΑΣ

ΕΡΓΟ: ΣΤΡΑΤΗΓΙΚΕΣ ΑΣΤΙΚΕΣ ΠΑΡΕΜΒΑΣΕΙΣ
ΔΗΜΟΥ ΛΑΡΙΣΑΙΩΝ
ΔΙΑΧΡΟΝΙΚΟΙ ΒΗΜΑΤΙΣΜΟΙ

ΥΠΟΕΡΓΟ: ΑΝΑΠΛΑΣΗ ΕΓΚΑΤΑΣΤΑΣΕΩΝ ΠΑΡΚΟΥ ΑΛΚΑΖΑΡ

ΘΕΜΑ ΣΧΕΔΙΟΥ: ΗΛΕΚΤΡΟΛΟΓΙΚΑ-
ΦΩΤΙΣΜΟΣ ΠΑΡΚΟΥ ΑΛΚΑΖΑΡ

ΑΡΙΘΜΟΣ
ΣΧΕΔΙΟΥ
4Α

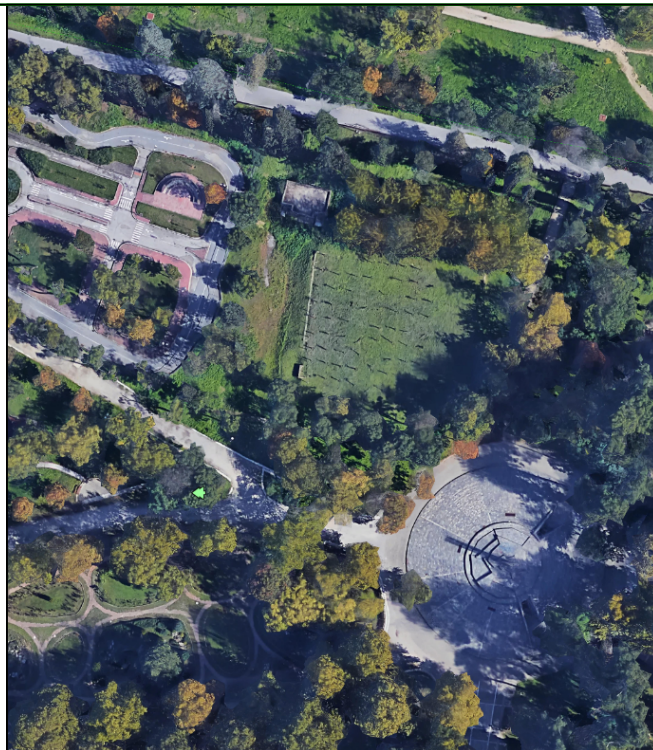

Ο ΣΥΝΤΑΞΑΣ	ΗΛΙΑΣ ΠΙΝΕΥΜΑΤΙΚΟΣ ΗΛΕΚΤΡΟΛΟΓΟΣ ΜΗΧΑΝΙΚΟΣ ΤΕ	
ΕΛΕΓΧΘΗΚΕ Η ΠΡΟΣΤΑΜΕΝΗ	ΒΑΣΙΛΙΚΗ ΜΠΟΥΜΠΙΤΣΑ ΗΛΕΚΤΡΟΛΟΓΟΣ ΜΗΧΑΝΙΚΟΣ ΠΕ	
ΘΕΩΡΗΘΗΚΕ Ο ΑΝ. ΔΙΕΥΘΥΝΤΗΣ ΤΕΧΝΙΚΩΝ ΥΠΗΡΕΣΙΩΝ	ΑΘΑΝΑΣΙΟΣ ΠΑΤΣΙΟΥΡΑΣ ΤΟΠΟΓΡΑΦΟΣ ΜΗΧΑΝΙΚΟΣ	

ΚΛΙΜΑΚΑ 1:200

ΜΑΡΤΙΟΣ 2022