ΕΓΚΥΡΟ ΑΝΤΙΓΡΑΦΟ
Α/Α Πρόξης: 634249
Ημ/νία έκδοσης πρόξης: 21/03/2023
ΕΛΕΓΧΟΣ ΕΓΚΥΡΟΤΗΤΑΣ
https://services.tee.gr/adeiaupublic/faces/searchDocFile

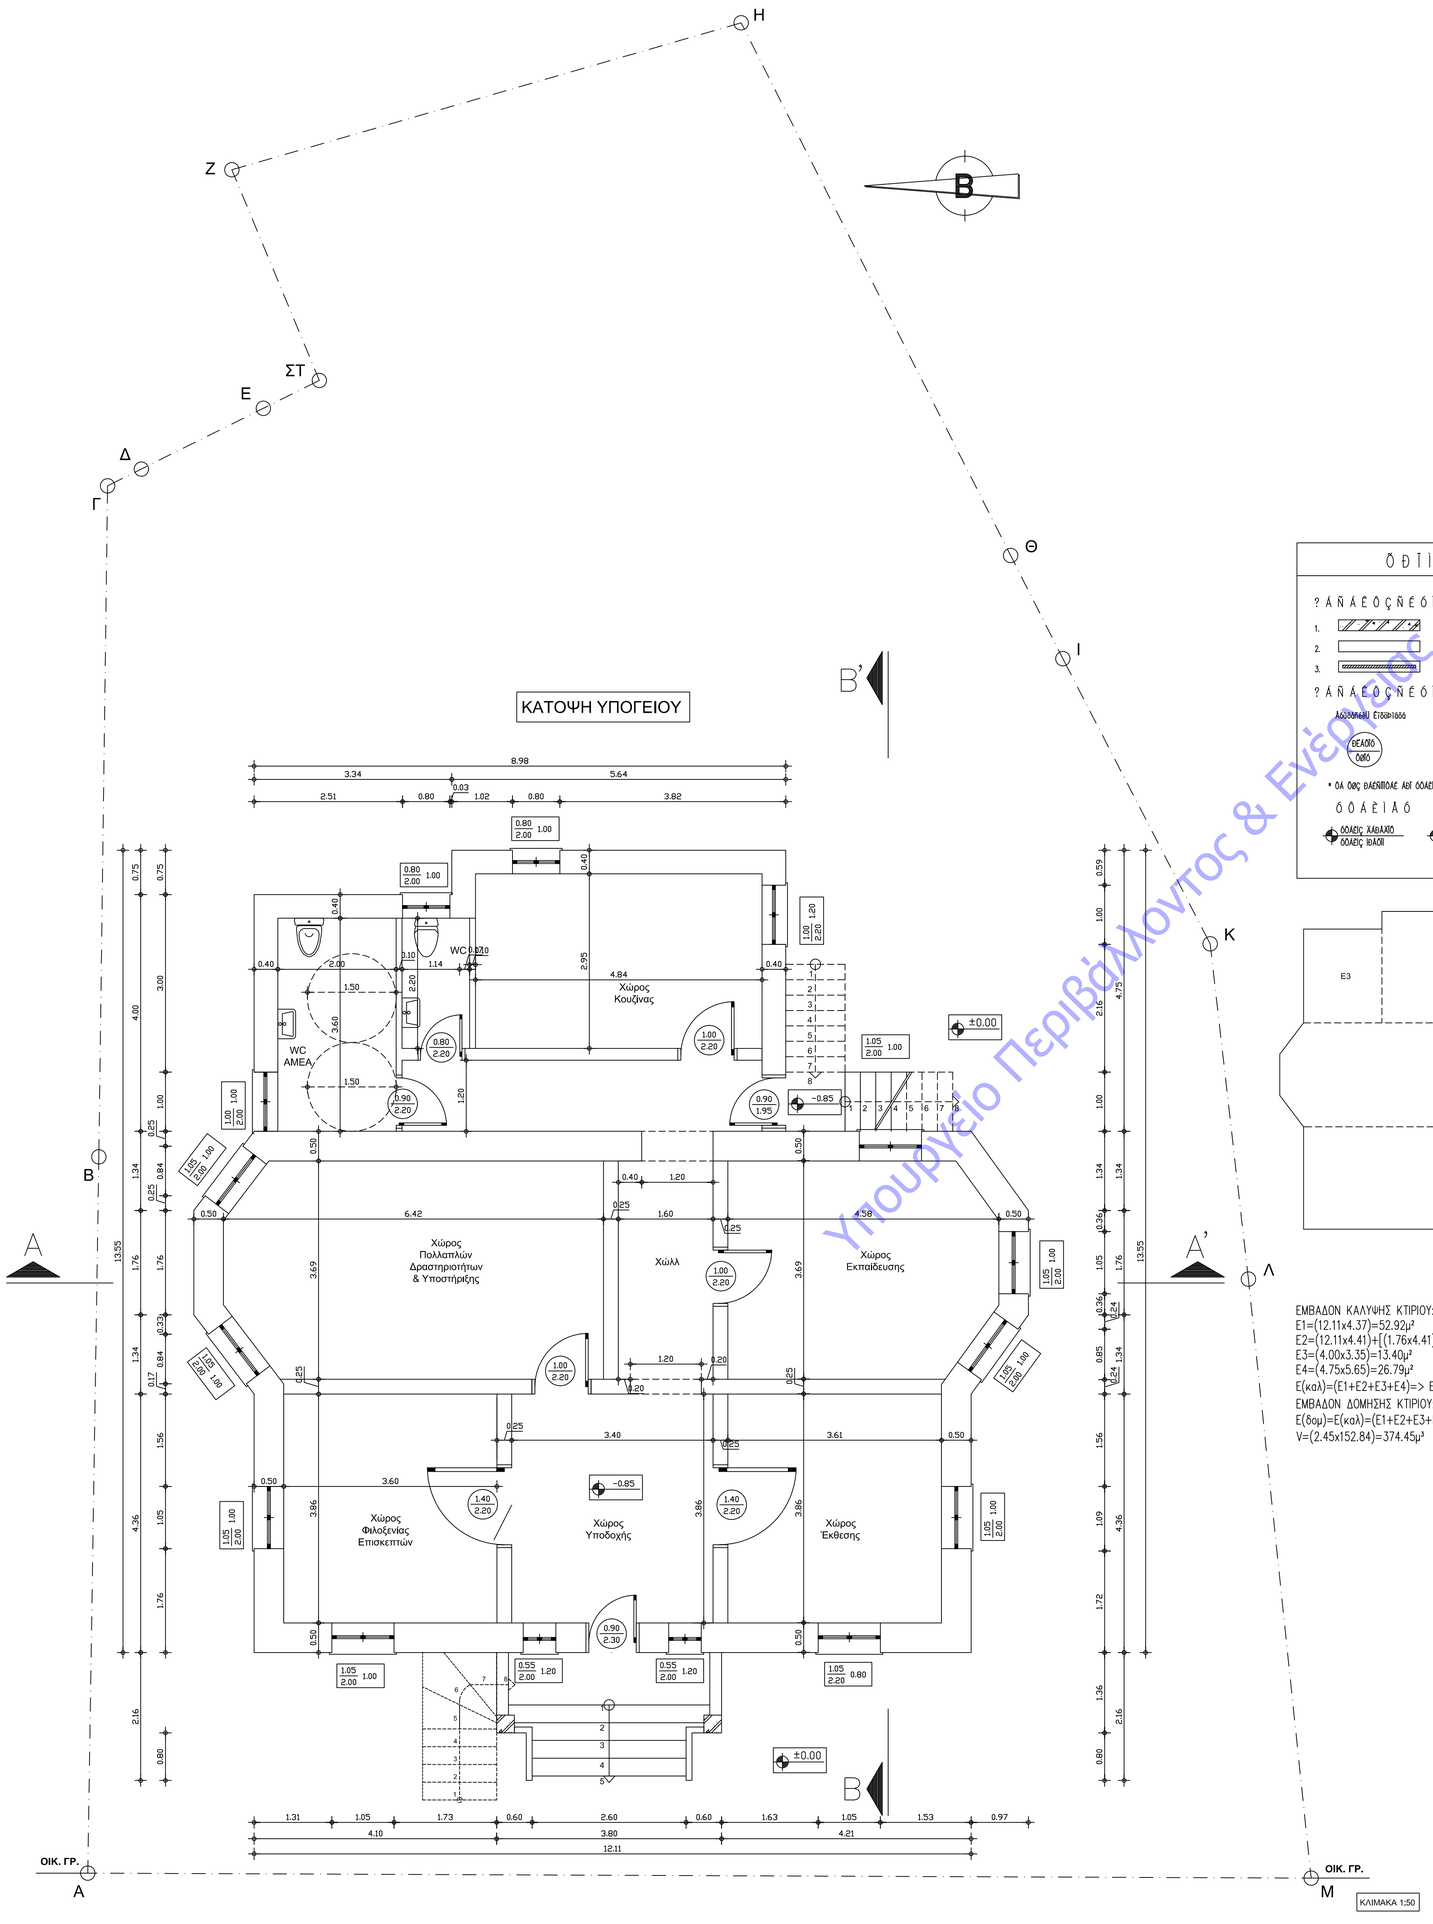

ΥΠΟΜΝΗΜΑ
ΠΡΟΣΘΗΚΕΣ ΚΤΙΡΙΟΥ
ΔΙΑΓΡΑΜΜΙΣΕΙΣ ΚΤΙΡΙΟΥ
ΔΙΑΓΡΑΜΜΙΣΕΙΣ ΚΤΙΡΙΟΥ ΓΙΑ ΠΩΛΗΣΗ
ΠΡΟΣΘΗΚΕΣ ΚΤΙΡΙΟΥ
ΔΙΑΓΡΑΜΜΙΣΕΙΣ ΚΤΙΡΙΟΥ
ΔΙΑΓΡΑΜΜΙΣΕΙΣ ΚΤΙΡΙΟΥ ΓΙΑ ΠΩΛΗΣΗ
ΘΕΣΕΙΣ ΣΤΑΘΜΕΥΣΗΣ ΑΥΤΟΚΙΝΗΤΩΝ
ΘΕΣΕΙΣ ΣΤΑΘΜΕΥΣΗΣ ΑΥΤΟΚΙΝΗΤΩΝ ΓΙΑ ΑΜΕΑ
ΘΕΣΕΙΣ ΣΤΑΘΜΕΥΣΗΣ ΑΥΤΟΚΙΝΗΤΩΝ
ΘΕΣΕΙΣ ΣΤΑΘΜΕΥΣΗΣ ΑΥΤΟΚΙΝΗΤΩΝ ΓΙΑ ΑΜΕΑ
* ΟΛΑ ΟΣΑ ΠΑΡΑΠΑΝΩ ΑΠΟ ΟΛΕΣ ΧΑΡΑΚΤΗΡΙΣΤΙΚΑ
ΟΔΟΙ
ΟΔΟΣ ΧΑΡΑΚΤΗΡΙΣΤΙΚΗ
ΟΔΟΣ ΤΟΠΙΚΗ