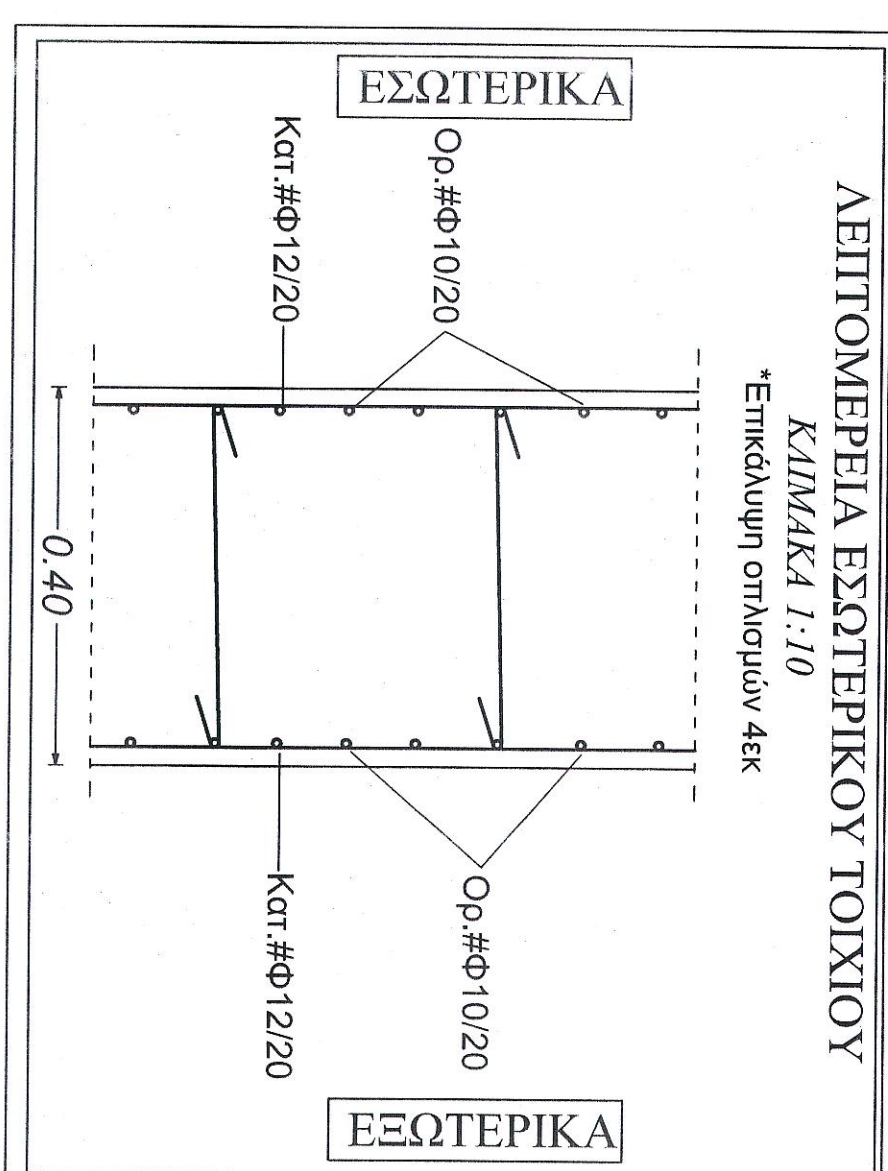
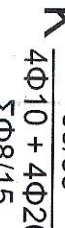
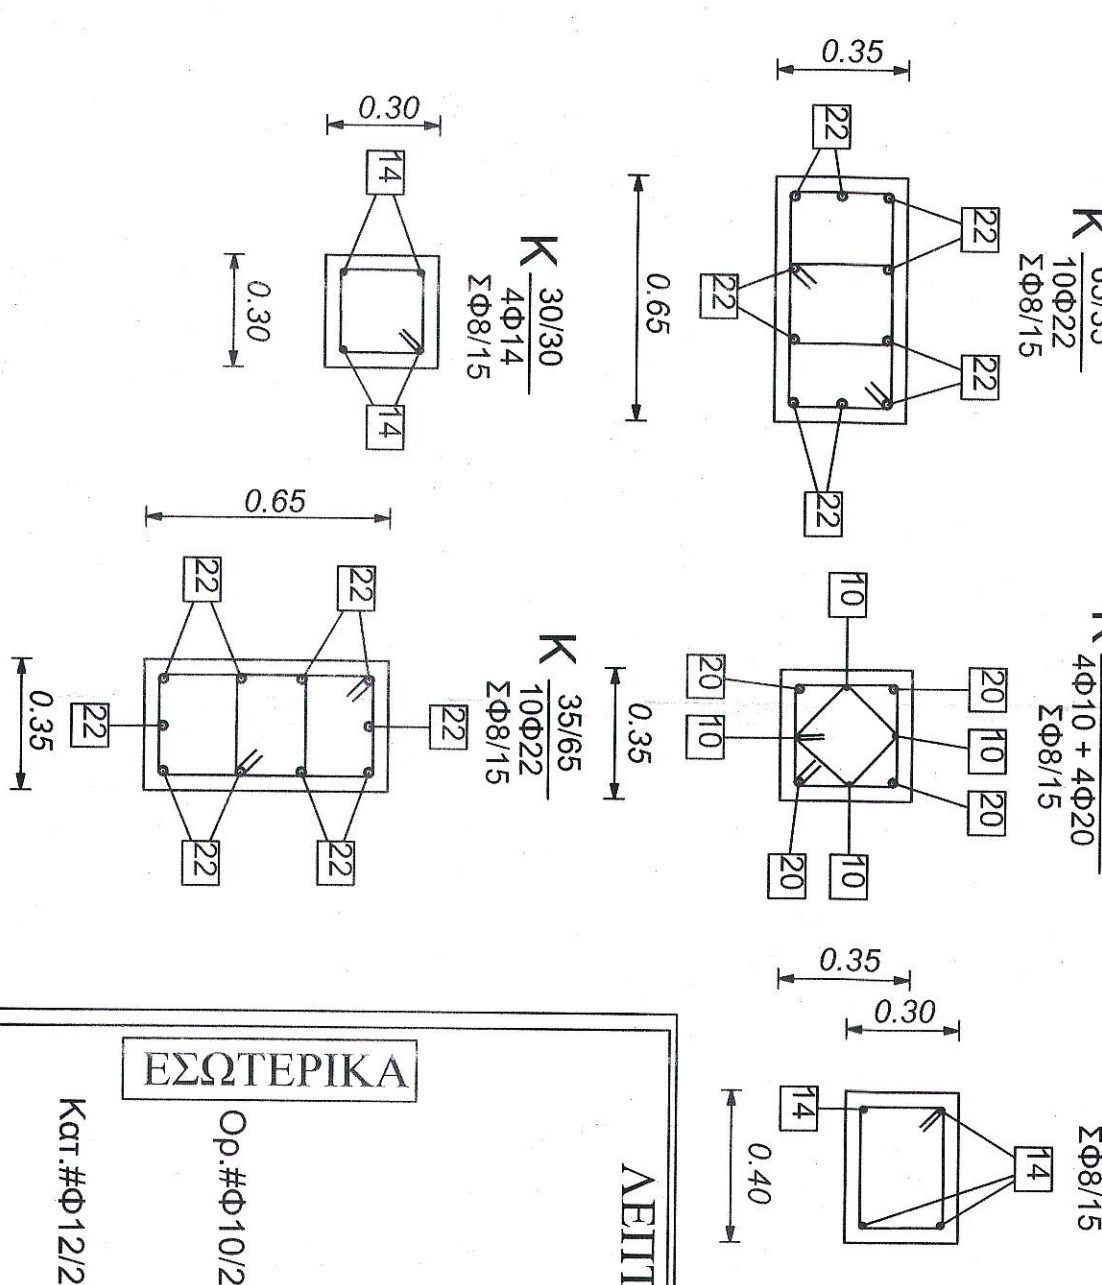
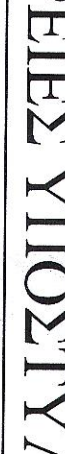
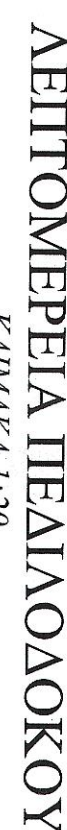
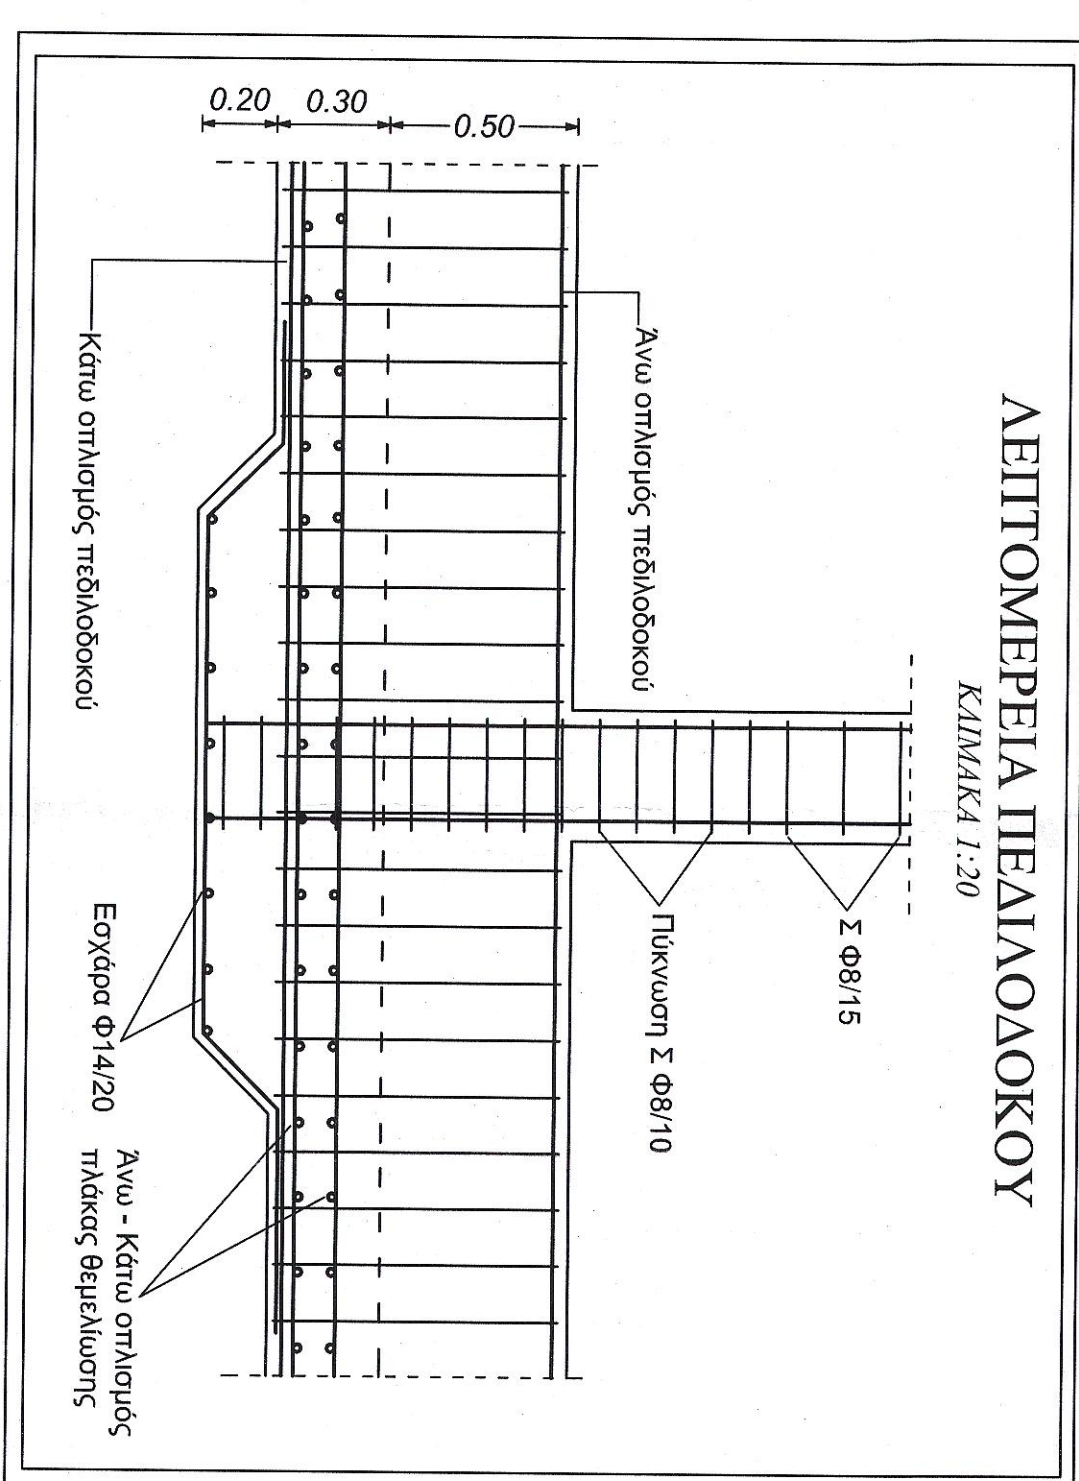
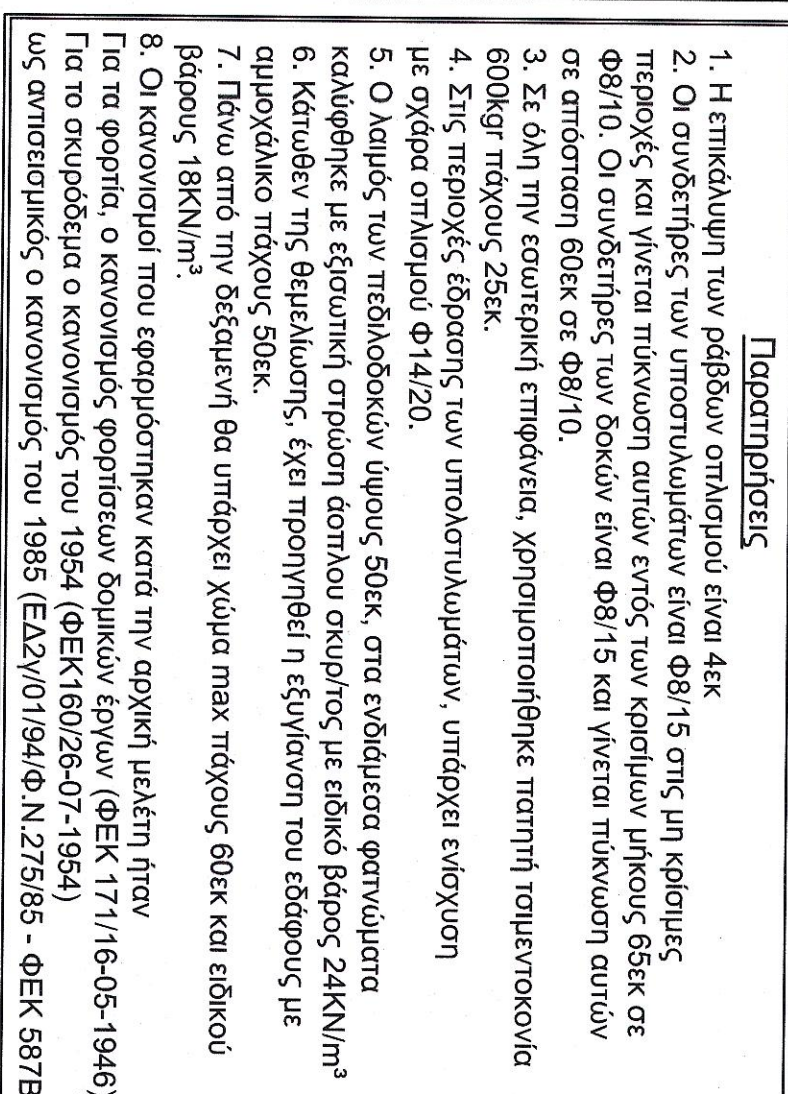
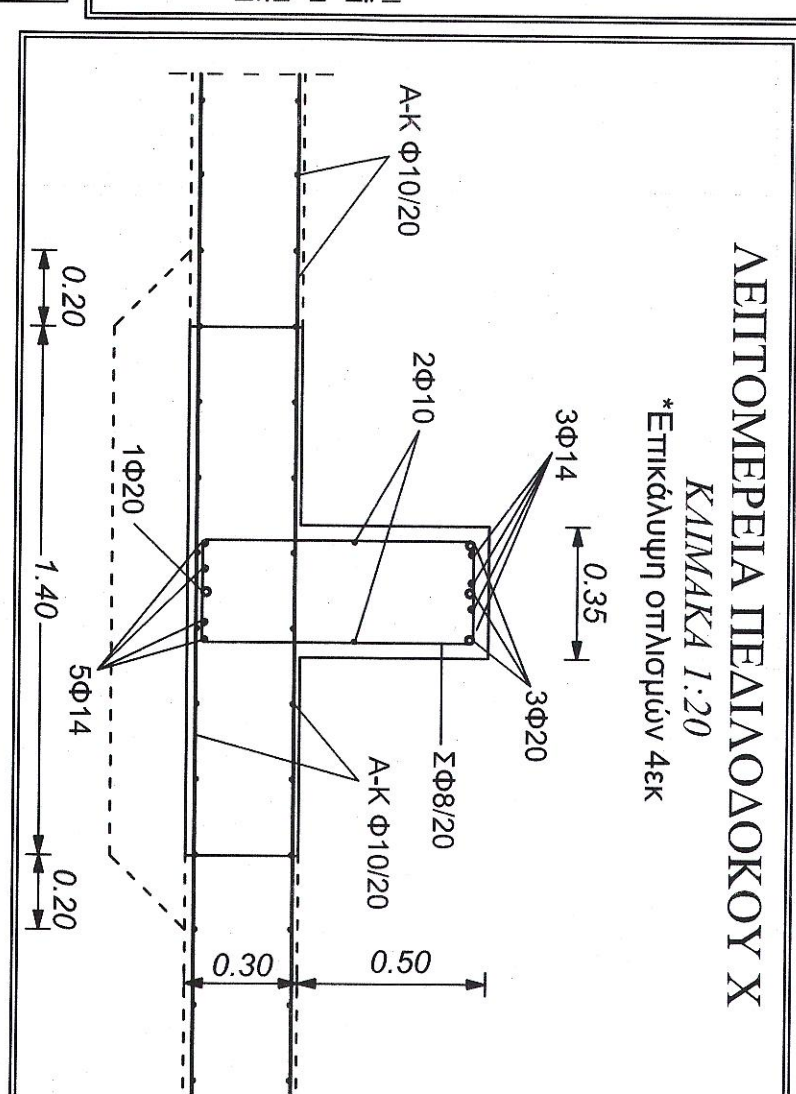
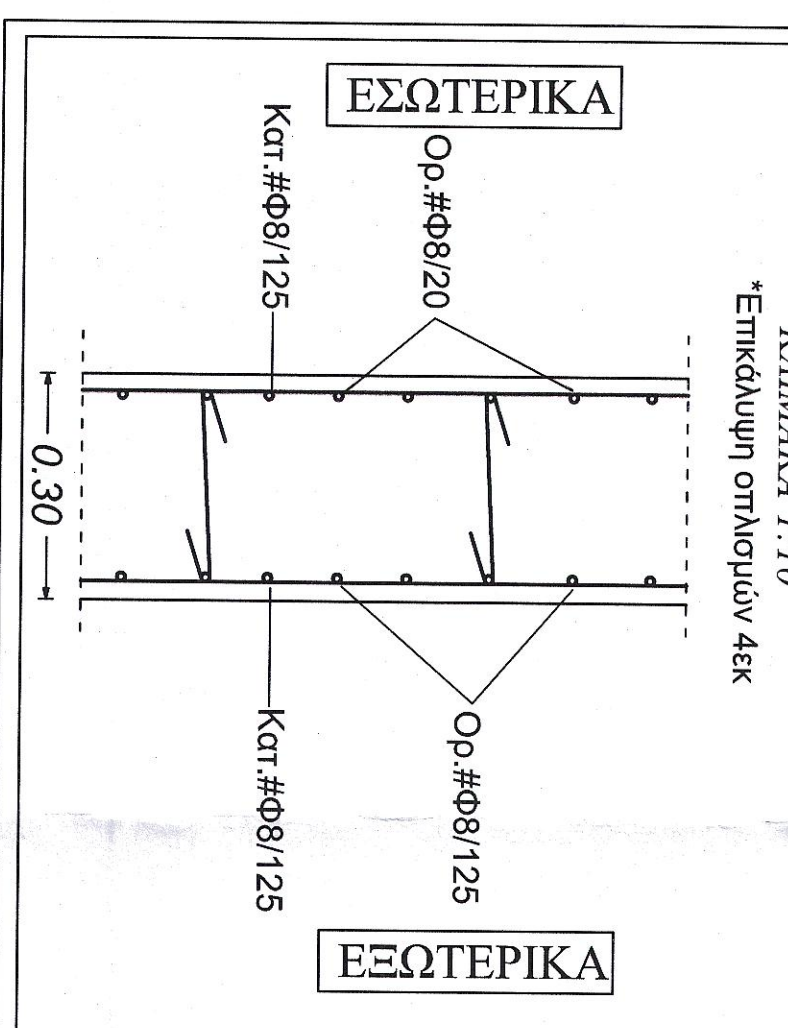
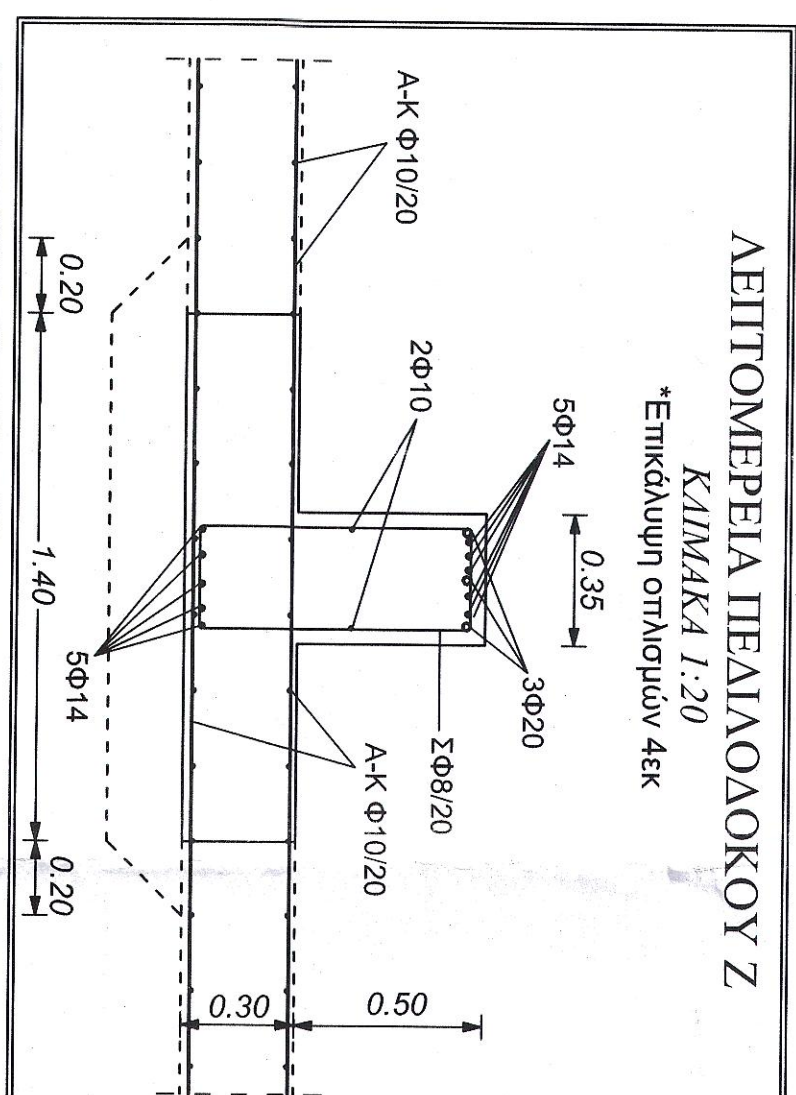
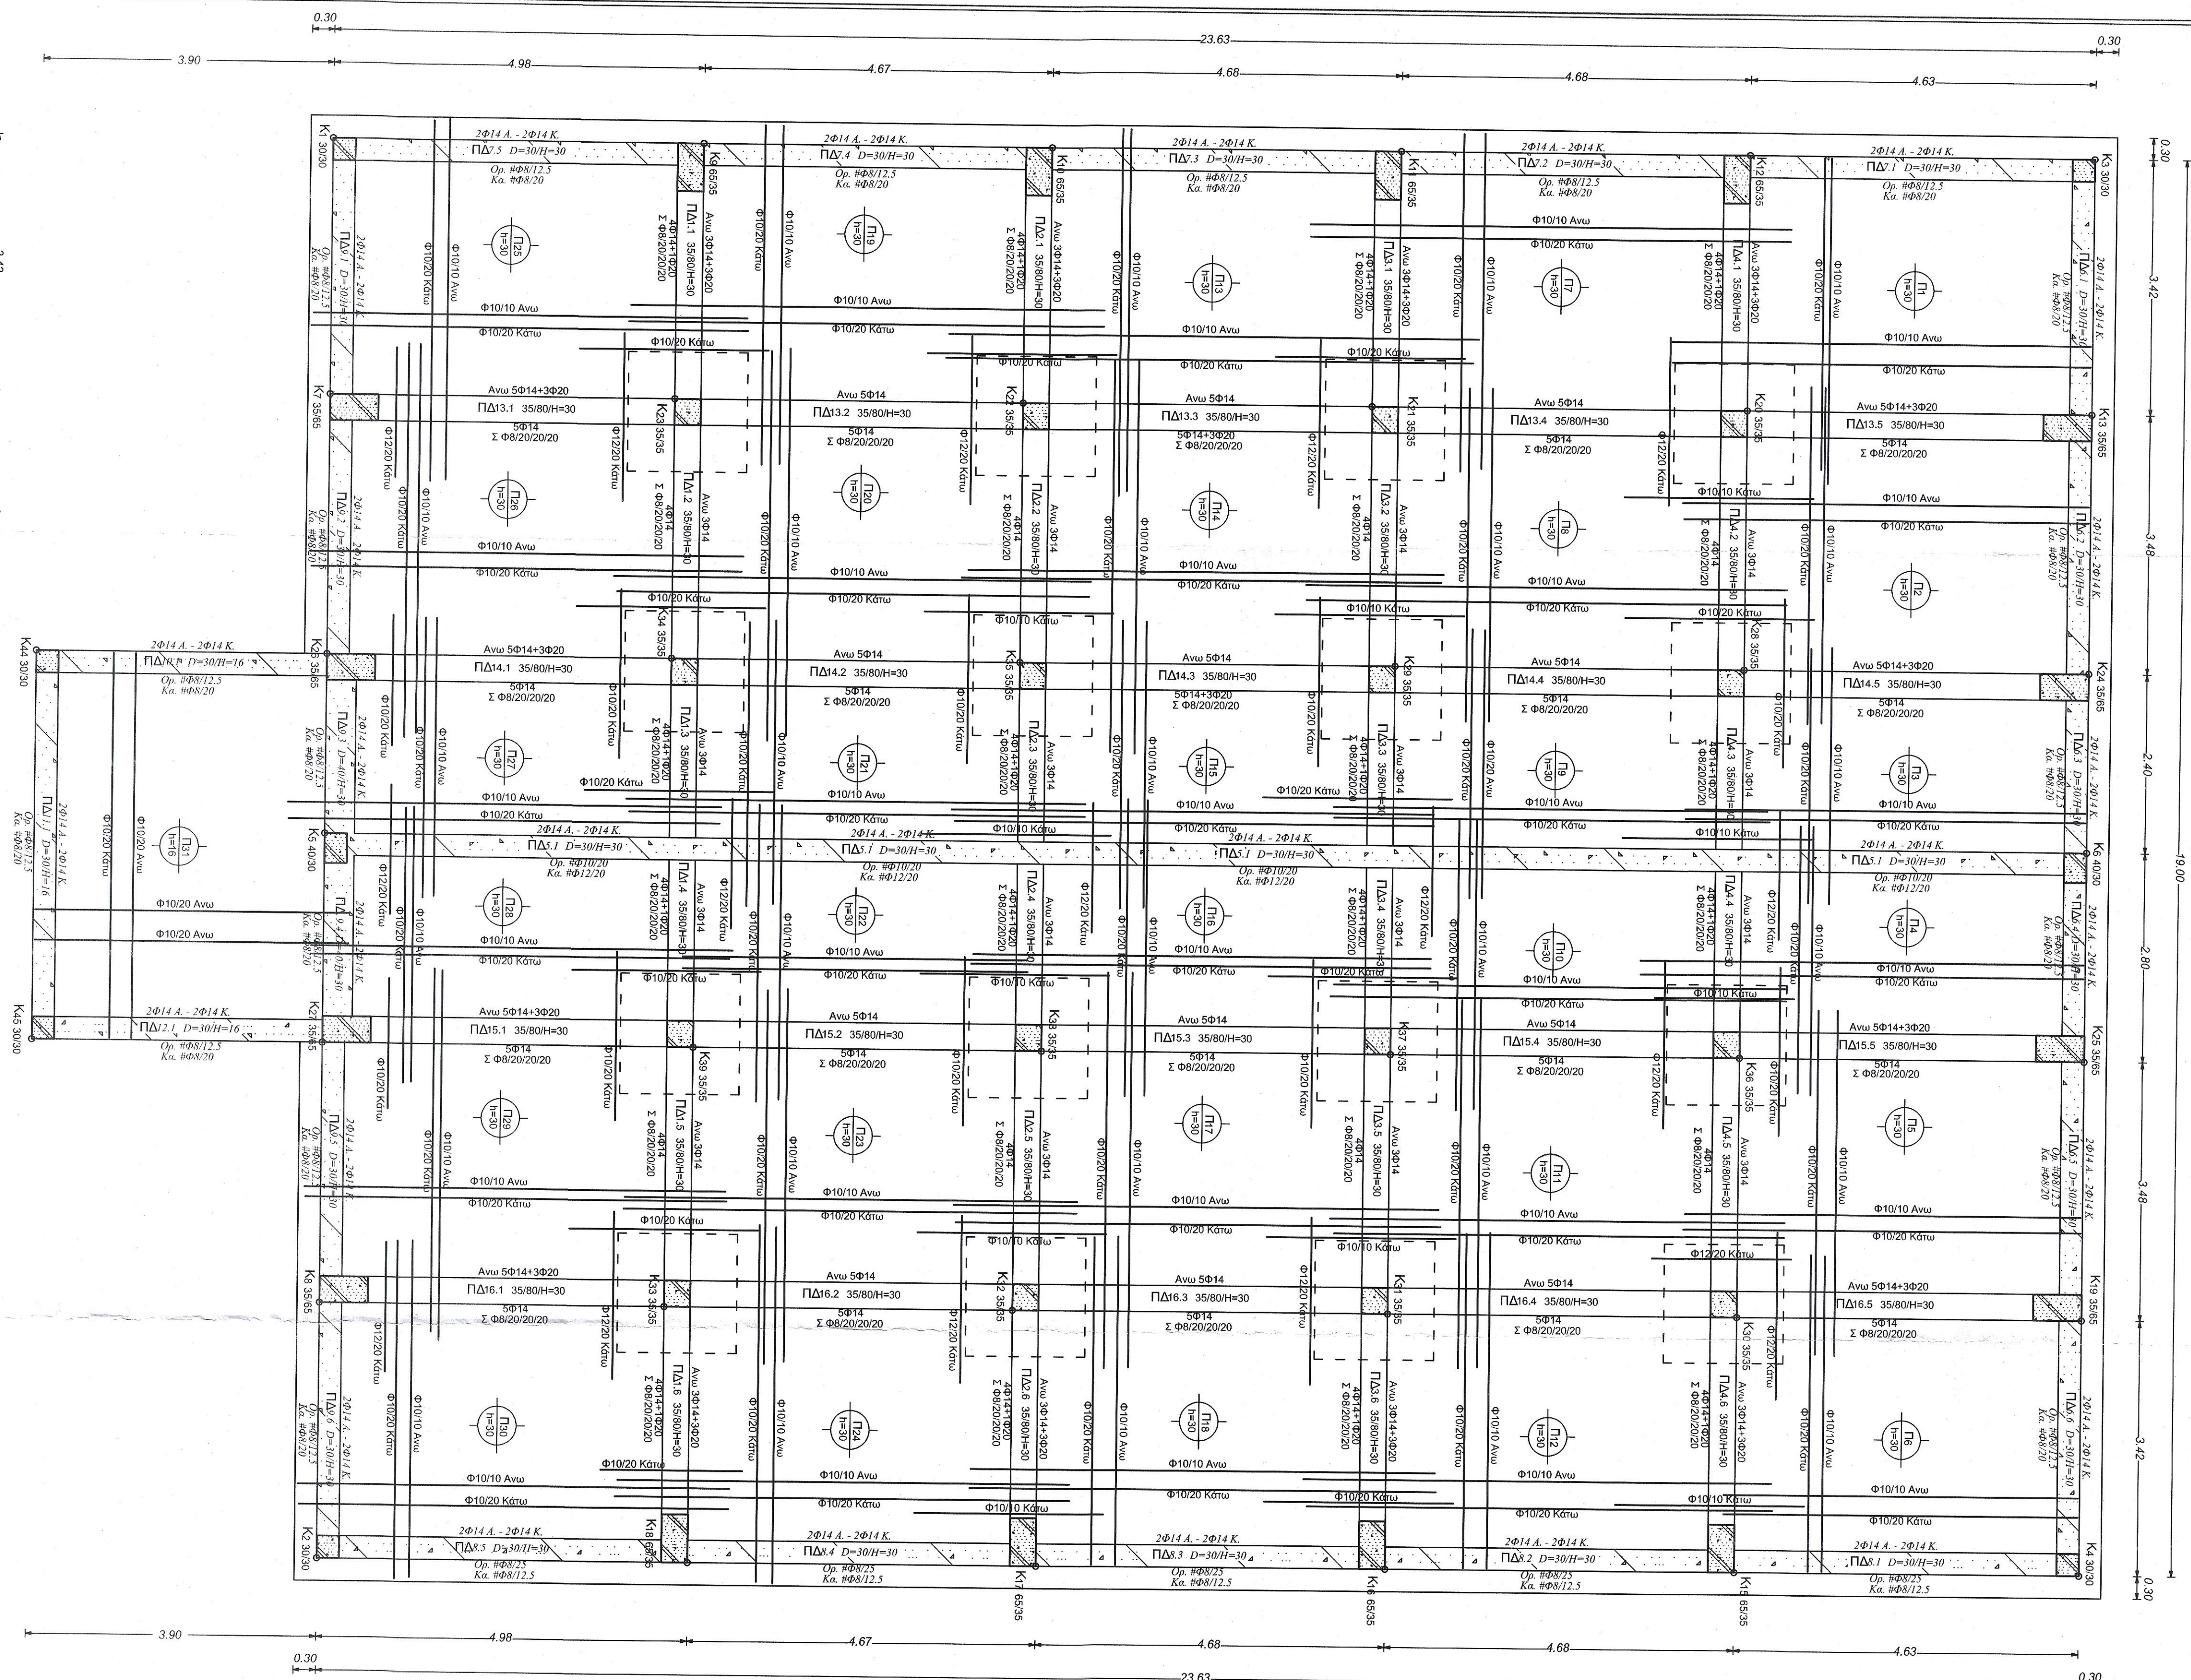


1η ΔΕΞΑΜΕΝΗ

[illegible]

ΦΟΡΕΑΣ:	ΕΛΛΗΝΙΚΗ ΔΗΜΟΚΡΑΤΙΑ ΑΔΜΟΣ.ΛΑΡΕΣΑΙΩΝ
ΕΠΤΟ:	ΑΡΧΙΤΕΚΤΟΝΙΚΗ ΔΙΑΜΟΡΦΩΣΗ, ΦΥΤΕΥΣΗ & ΟΡΓΑΝΙΣΜΟΣ ΑΔΗΜΟΤΙΚΟΥ ΠΑΡΚΟΥ ΣΤΗΝ ΟΔΟ ΑΙΟΛΟΥ Δ. ΛΑΡΕΣΑΙΩΝ
ΕΛΙΔΟΣ:	ΜΕΛΕΤΗ ΣΤΑΤΙΚΗΣ ΕΠΙΔΡΑΣΗΣ 1ης ΥΠΟΕΙΔΑΣ ΑΔΕΙΑΣΜΕΝΗΣ ΜΕ ΒΑΘ ΤΟΝ ΚΑΝ.ΕΠ.Ε ΚΑΙ ΠΡΟΤΑΣΗ ΕΠΕΜΒΑΣΕΩΝ
ΕΠΕΞ:	ΟΔΟΣ ΑΙΟΛΟΥ - ΛΑΡΕΣΑΙΩΝ
ΝΟΜΟΣ:	ΛΑΡΕΣΑΙΩΝ
ΜΕΛΕΤΗΤΗΣ:	<p>ΠΕΚΑΣ ΑΝΔΡΕΑΣ</p> <p>ΔΙΕΥΣ. ΠΟΛΙΤΙΚΗΣ ΜΗΧΑΝΙΚΗΣ</p> <p>ΜΕΛΟΣ Τ.Ε.Ε. - Ε.Π.Μ.Ε.Π.Ε. 142288</p> <p>Διεύ. Πολιτικής Μηχανικής</p> <p>ΜΑΝΗΑΡΗ/17-41/22 ΛΑΡΕΣΑΙΩΝ</p> <p>ΑΡΧ. 410539/8-6-21 ΕΦΣ682659</p> <p>ΑΡΧ. 410539/8-6-21 ΕΦΣ682659</p>
ΘΕΜΑ ΕΞΕΛΑΟΥ:	<p>1η ΔΕΞΑΜΕΝΗ</p> <p>ΕΥΔΟΤΥΠΟΣ ΘΕΜΕΛΙΩΣΗΣ</p> <p>ΑΕΙΤΟΜΕΡΕΙΕΣ ΥΠΟΕΙΔΑΜΑΤΩΝ</p>
ΚΙΝΗΜΕΣ:	1 : 50 - 1 : 20
ΧΩΡΟΣ ΜΕΛΕΤΗΣ:	ΣΕΠΤΕΜΒΡΙΟΣ 2022
Η ΠΡΟΪΣΤΑΜΕΝΗ ΤΜΗΜ.	ΕΠΙΝΗ ΣΤ.64 ΚΟΠΟΛΑΟΥ
ΣΥΝΤΗΡΗΣΗΣ ΥΠΟΛΟΓΙΣΤΩΝ	
Ο ΑΔΕΥΘΥΝΤΗΣ ΤΕΧΝΙΚΩΝ ΥΠΗΡΕΣΙΩΝ	