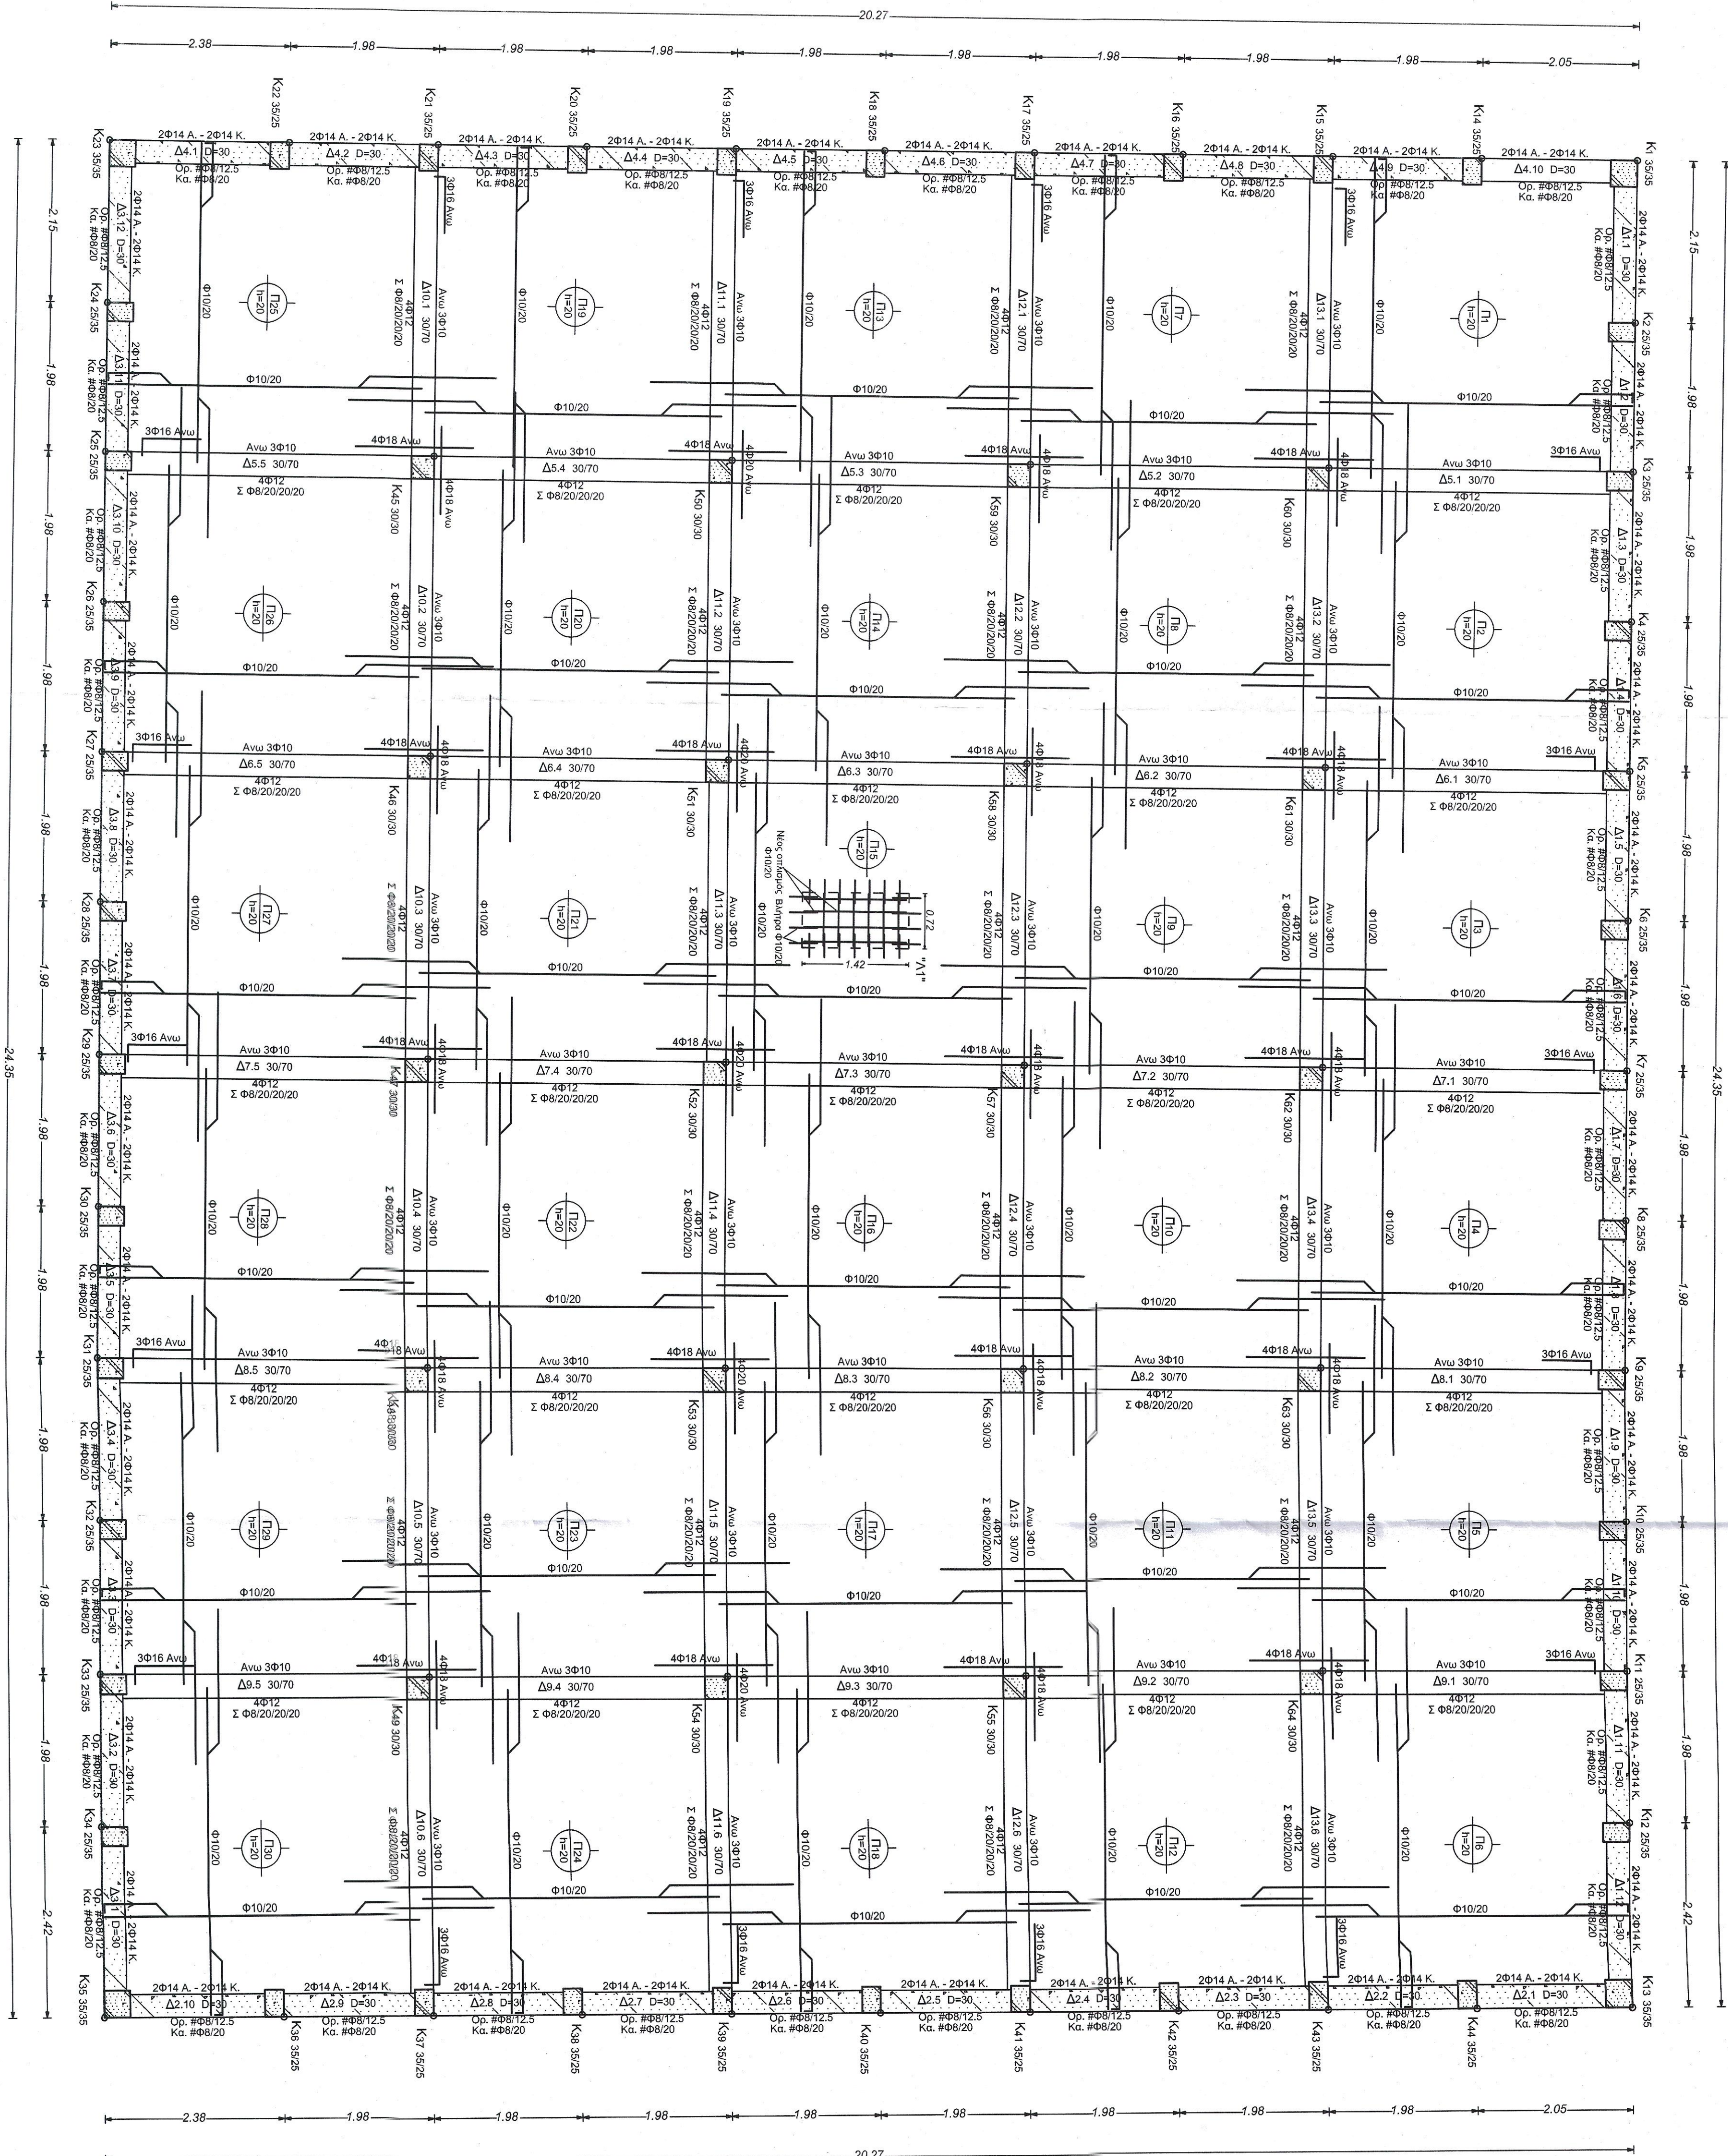


2η ΔΕΞΑΜΕΝΗ

ΕΥΛΟΓΙΣΜΟΣ ΟΡΟΦΗΣ ΥΠΟΓΕΙΟΥ

[illegible]

ΦΟΡΕΑΣ:	ΕΛΛΗΝΙΚΗ ΔΗΜΟΚΡΑΤΙΑ ΔΗΜΟΣ ΛΑΡΙΣΑΙΩΝ	
ΕΠΤΟ:	ΑΡΧΙΤΕΚΤΟΝΙΚΗ ΔΙΑΜΟΡΦΩΣΗ, ΦΥΤΕΥΣΗ & ΦΩΤΙΣΜΟΣ ΔΗΜΟΤΙΚΟΥ ΠΑΡΚΟΥ ΣΤΗΝ ΟΔΟ ΜΟΛΑΟΥ Δ. ΛΑΡΙΣΑΣ	
ΕΙΔΟΣ:	ΜΕΛΕΤΗ ΣΤΑΤΙΚΗΣ ΕΙΛΑΡΚΕΙΑΣ 2ης ΥΠΟΕΙΔΑΣ ΔΕΞΑΜΕΝΗΣ ΜΕ ΒΑΣΗ ΤΟΝ ΚΑΝΕΙΗ ΚΑΙ ΠΡΟΤΑΣΗ ΕΠΕΜΒΑΣΕΩΝ	
ΘΕΣΗ:	ΟΔΟΣ ΜΟΛΑΟΥ - ΛΑΡΙΣΑ	
ΝΟΜΟΣ:	ΛΑΡΙΣΑΣ	
ΜΕΛΕΤΗΤΗΣ:	ΠΕΚΑΣ ΣΤ. ΑΠΟΣΤΟΛΟΣ ΔΙΠΛ. ΠΟΛΙΤΙΚΟΣ ΜΗΧΑΝΙΚΟΣ Π.Θ. ΜΕΛΟΣ Τ.Ε.Ε. ΑΡ. ΜΗΤΡΩΟ: 142468 KANDAKIAPI77-4172/ΔΑΡ-24 ΤΗΛ. 2410 539146 - ΚΩΔ. 538502850 ΑΔΜΗ. 1054172-6/2020/ΑΔΜΗ. 538502850	ΠΕΚΑΣ ΣΤ. ΑΠΟΣΤΟΛΟΣ
ΘΕΜΑ ΣΧΕΔΙΟΥ:	2η ΔΕΞΑΜΕΝΗ ΕΥΑΝΤΥΠΟΣ ΟΡΟΦΗΣ ΥΠΟΓΕΙΟΥ ΔΕΙΤΤΟΜΕΡΕΙΕΣ ΥΠΟΣΤΥΛΩΜΑΤΩΝ	Σ.02Β
ΚΑΙΝΑΚΕΣ:	1:50 - 1:20	
ΧΡΟΝΟΣ ΜΕΛΕΤΗΣ:	ΣΕΠΤΕΜΒΡΙΟΣ 2022	
Η ΠΡΟΔΙΤΑΜΕΝΗ ΤΜΗΜΑ	ΕΙΡΗΝΗ ΣΤΑΘΑΚΟΠΟΥΛΟΥ	
ΣΥΝΤΗΡΗΣΗ ΥΠΑΓΟΡΓΩΝ ΣΧΕΔΙΩΝ	ΘΩΝΑΣΙΟΣ ΠΑΤΣΙΟΥΡΑΦΑ	
Ο ΔΙΕΥΘΥΝΤΗΣ ΤΕΧΝΙΚΩΝ ΥΠΗΡΕΣΙΩΝ		